

LEGENDA

SIMBOLI GRAFICI	X/00.00 AREA NUMERAZIONE AMBIENTE COMERCIALE DESTINAZIONE D'USO AMBIENTE M/00.00 SUPERFICIE H/00.00 ALTEZZA NETTA ▲ +99.99 QUOTA INTRADOSSO SOLOIA SUPERIORE □ +99.99 QUOTA INTRADOSSO CONTROSOFFITTO ▼ +99.99 QUOTA PAVIMENTO FINITO ▼ +99.99 QUOTA ESTRADOSSO SOLOIA M PACCHETTI VERTICALI (vedi abaco murature) R RIVESTIMENTI VERTICALI (vedi abaco rivestimenti) F OPERE IN FERRO (vedi abaco opere in ferro) C CONTROSOFFITTO (vedi abaco controsoffitti) D PACCHETTI ORIZZONTALI (vedi abaco pacchetti orizzontali) INFLESSI ESTERNI INFLESSI INTERNI INFLESSI "SOPRANNI" LARGHEZZA INFLESSO ALTEZZA INFLESSO IDENTIFICAZIONE DISEGNO NUMERO_TAVOLA SEZIONI - PROSPETTI NUMERO_DISEGNO 1 TITOLO DISEGNO scala 1:XX	+99.99 QUOTA PAVIMENTO FINITO +99.99 QUOTA ESTRADOSSO RUSTICO +99.99 QUOTA SEZIONE PAVIMENTO FINITO +99.99 QUOTA SEZIONE ESTRADOSSO RUSTICO PENDENZA GRINTO STRUTTURALE GRINTO PAVIMENTAZIONE ASSE STRUTTURALE CAVEDIO PROIEZIONE CAVEDIO VERSO DI PERCORRENZA CARRABILE SCALA MOBILE IN SALITA SCALA MOBILE IN DISCESA LIMITE AREA DI PROGETTO NUMERO_TAVOLA RIQUADRO DETTAGLIO NUMERO_TAVOLA
------------------------	--	--

NOTE

N.B. TRATTAMENTO ANTIGRAFFITI SU TUTTI I MATERIALI

COMMITTENTE:


COMUNE DI GENOVA
 IL RESPONSABILE UNICO DEL PROCEDIMENTO
 ALBERTO BITOSI
 IL DIRETTORE ESECUTORE DEL CONTRATTO
 ANTONIO ROSSA

PROGETTAZIONE DEFINITIVA DEL SISTEMA DEGLI ASSI DI FORZA PER IL TRASPORTO PUBBLICO LOCALE (RETE FIOVIARIA E STRUTTURE CONNESSE)

PROGETTAZIONE MANDATARIA

 MANDANTE MANDANTE MANDANTE
  

ABDR ARCHITETTI ASSOCIATI S.R.L.


CAPOLINEA
 AREA A SERVIZIO DEL CAPOLINEA CARICAMENTO - PIANTA

IL PROGETTISTA RESPONSABILE DELL'INTEGRAZIONE
 Dott. Ing. Alessandro Piretti
 SCALA: 1:100


COMMESSA LOTTO FASE ENTE TIPO DOC. OPERA/DISCIPLINA Progr. REV.
 E21D 04 D Z3 PA FA4400 003 B

Reviz.	Descrizione	Redatto	Data	Verificato	Data	Approvato	Data	Autorizzato Data
A	Emissione	ABDR	02/22	P. Desideri	02/22	A. Peresso	02/22	
B	Var. Team di commessa	ABDR	05/22	P. Desideri	05/22	A. Peresso	05/22	


Nome file: E21D-04-D-Z3-PA-FA4500-003-B m. EtLab.:

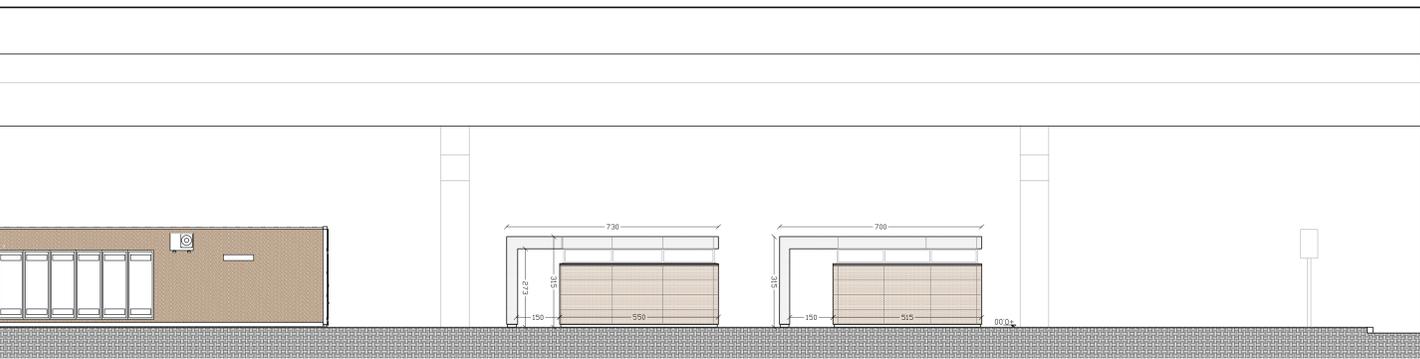


1 Prospetto A-A' 1:100

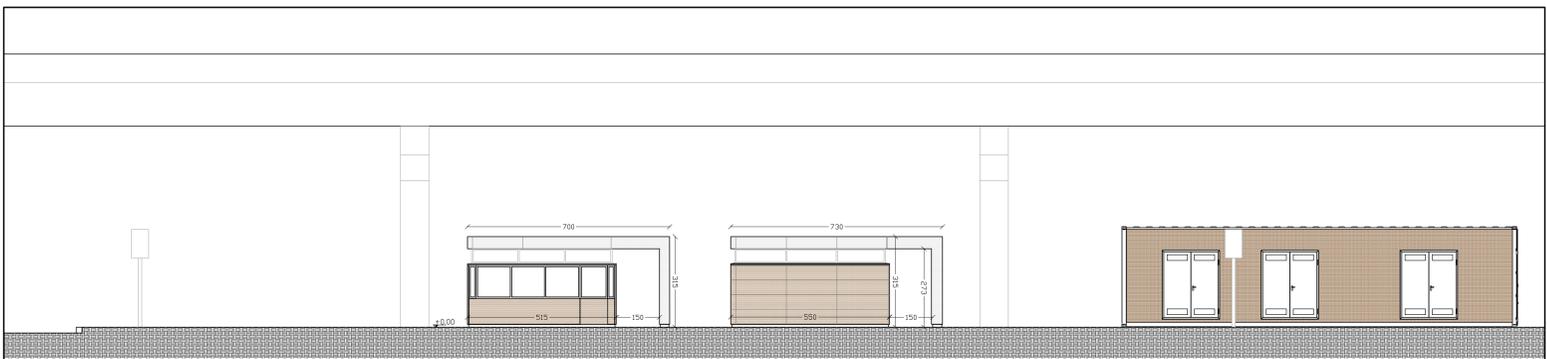


2 Sezione B-B' 1:100

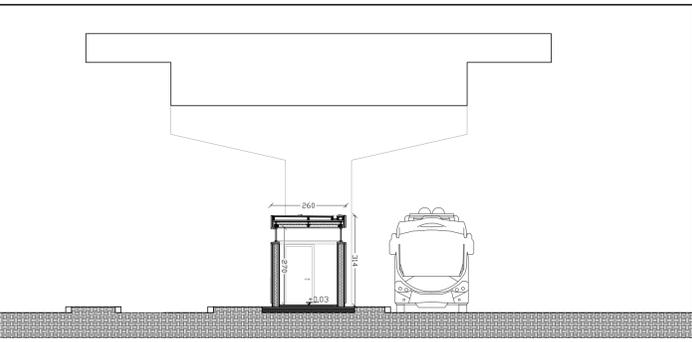


3 Sezione C-C' 1:100

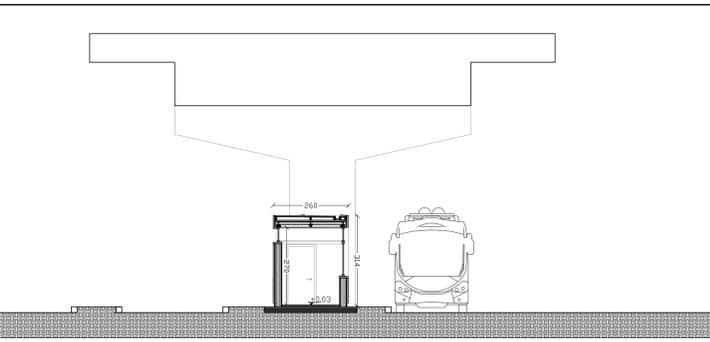


4 Sezione C-C' 1:100

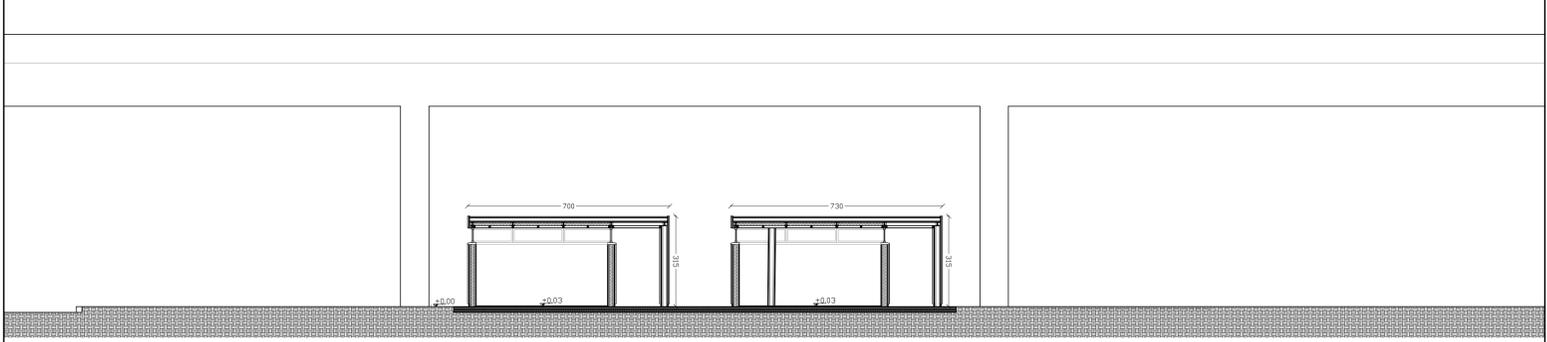


5 Sezione E-E' 1:100

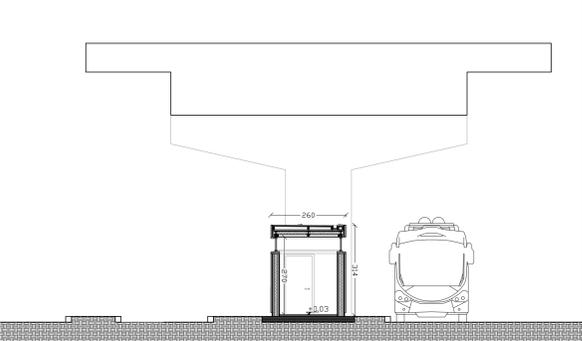

6 Prospetto F-F' 1:100

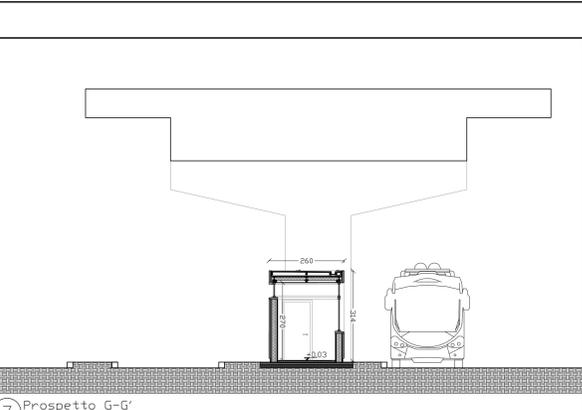

7 Prospetto G-G' 1:100

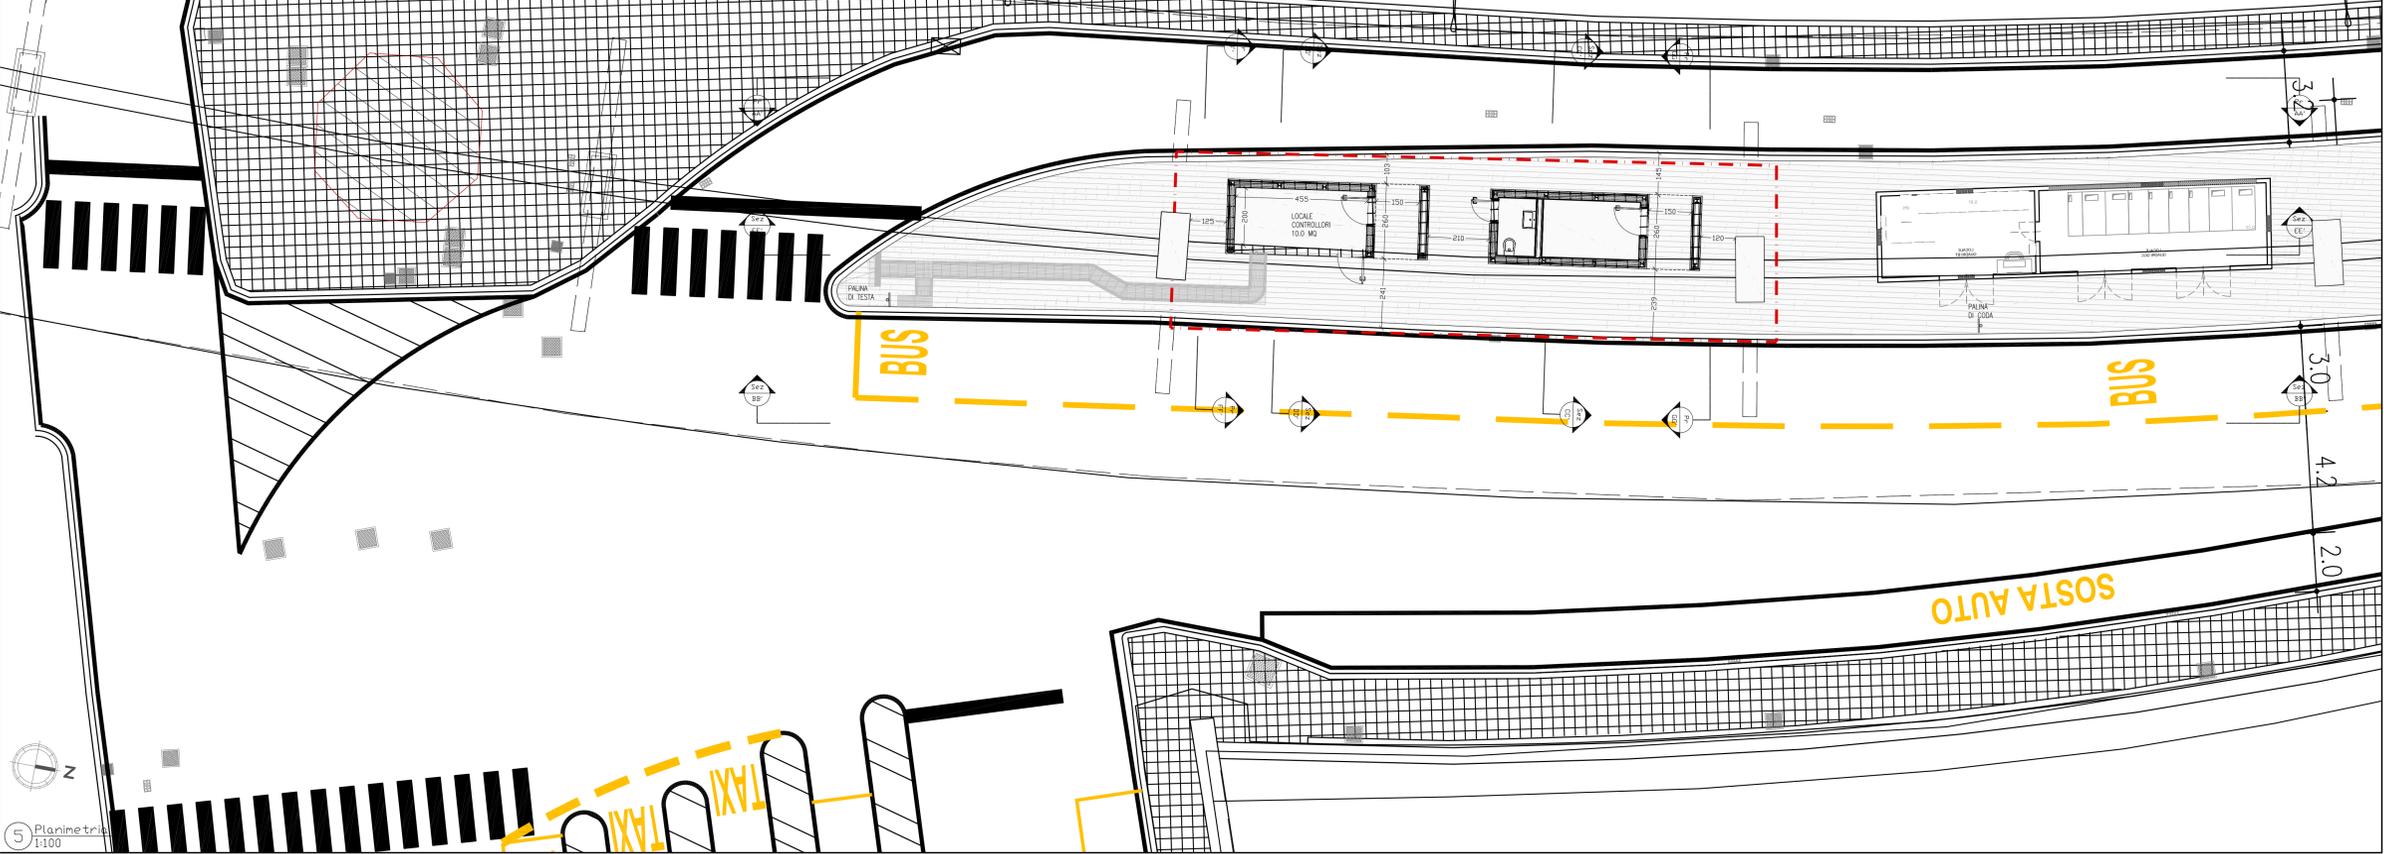

5 Planimetria 1:100