



Pianta Ancoraggi Box 1

scale 1:50

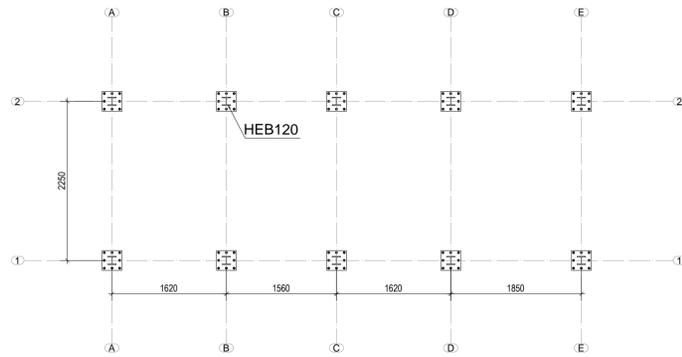

Pianta Ancoraggi Box 2

scale 1:50

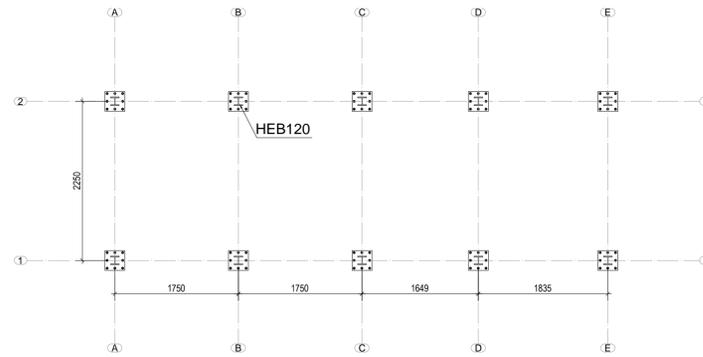


NOTE:  
Le quote vanno verificate sul posto da parte dell'esecutore e controllate in contraddittorio con i disegni architettonici; ogni discrepanza dovrà essere notificata per iscritto.

MATERIALI EN 10025  
S355J0


BULLONERIA EN 20898  
VT 8.8 UNI 5712  
DD 8 UNI 5713

-LUNGHEZZA TRATTO NON FILETTATO BULLONE MAGGIORE DELLE PARTI DA SERRARE  
-SERRAGGIO SECONDO 4.1.3 CNR-UNI 10011/88

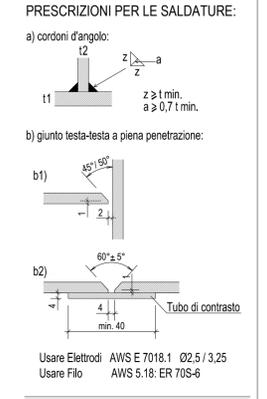


Pianta Copertura Box 1

scale 1:50

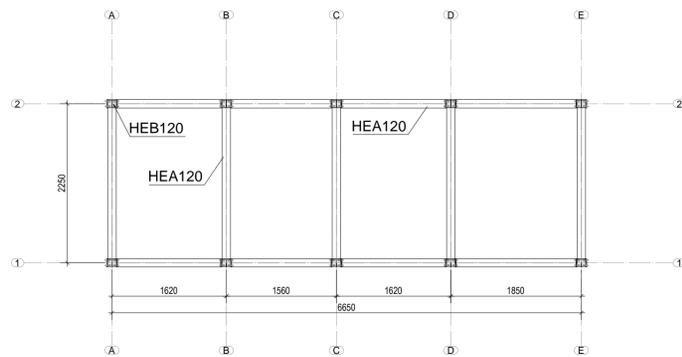

Pianta Copertura Box 2

scale 1:50

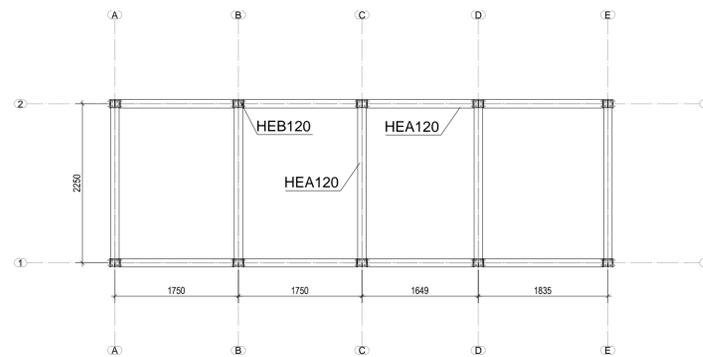

COMMITTENTE:

COMUNE DI GENOVA  
IL RESPONSABILE UNICO DEL PROCEDIMENTO  
ALBERTO BITOSSO  
IL DIRETTORE ESECUTORE DEL CONTRATTO  
ANTONIO ROSSA

PROGETTAZIONE DEFINITIVA DEL SISTEMA DEGLI ASSI DI FORZA PER IL TRASPORTO PUBBLICO LOCALE (RETE FIOVIARIA E STRUTTURE CONNESSE)

PROGETTAZIONE MANDATARIA

MANDANTE MANDANTE MANDANTE

ABDR architetti associati srl

STUDIO ARCHITETTONICO  
AREA A SERVIZIO DEL CAPOLINEA CARICAMENTO - STRUTTURE  
PIANTE BOX

IL PROGETTISTA RESPONSABILE DELL'INTEGRAZIONE  
Dott. Ing. Alessandro Peresso

SCALA :  
1:50

COMMESSA	LOTTO	FASE	ENTE	TIPO DOC.	OPERA/DISCIPLINA	PROGR.	REV.
E21D	00	D	Z3	PB	FA4503	101	C

Revis.	Descrizione	Redatto	Data	Verificato	Data	Approvato	Autorizzato Data
A	Emissione	ABDR	23/02/2022	P.Desideri	23/02/2022	A.Peresso	23/02/2022
B	Emissione	ABDR	03/03/2022	P.Desideri	03/03/2022	A.Peresso	03/03/2022
C	Var. team commessa	ABDR	17/05/2022	P.Desideri	17/05/2022	A.Peresso	17/05/2022