




1 Vista Aerea

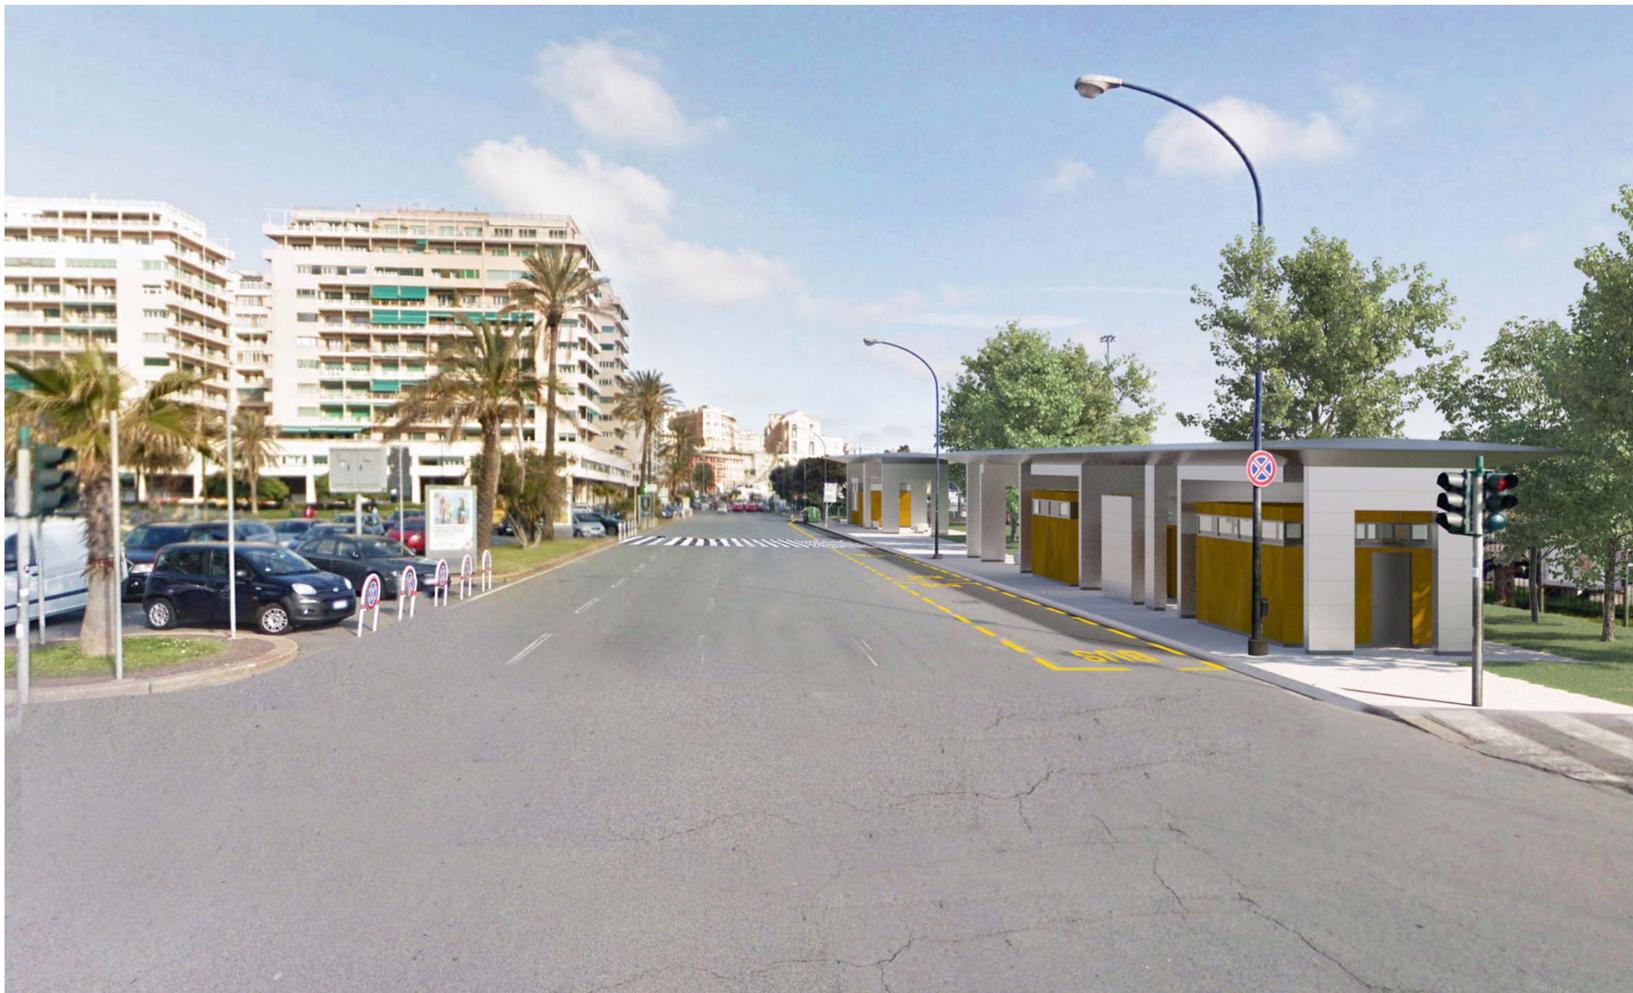

2 Vista dalla quota urbana

LEGENDA

SIMBOLI GRAFICI



NOTE

N.B. TRATTAMENTO ANTIGRAFFITI SU TUTTI I MATERIALI

COMMITTENTE:



COMUNE DI GENOVA

IL RESPONSABILE UNICO DEL PROCEDIMENTO
ALBERTO BITOSSÌ
IL DIRETTORE ESECUTORE DEL CONTRATTO
ANTONIO ROSSA

**PROGETTAZIONE DEFINITIVA DEL SISTEMA DEGLI ASSI DI FORZA
PER IL TRASPORTO PUBBLICO LOCALE (RETE FIOVIARIA E
STRUTTURE CONNESSE)**

PROGETTAZIONE

MANDATARIA



MANDANTE

MANDANTE

MANDANTE



ABDR ARCHITETTI ASSOCIATI S.R.L.

CAPOLINEA

AREA A SERVIZIO DEL CAPOLINEA KENNEDY/FIERA - IMMAGINI DI PROGETTO

IL PROGETTISTA RESPONSABILE DELL'INTEGRAZIONE
Dott. Ing. Messandro Peresso

SCALA :

-
-

COMMESSA	LOTTO	FASE	ENTE	TIPO DOC.	OPERA/DISCIPLINA	PROGR.	REV.
E21D	00	D	Z3	DX	FA4600	003	B

Revis.	Descrizione	Redatto	Data	Verificato	Data	Approvato	Data	Autorizzato Data
A	Emissione	ABDR	15/01/22	P. Desideri	15/01/22	A. Peresso	5/01/22	
B	Emissione	ABDR	05/22	P. Desideri	05/22	A. Peresso	05/22	

