

LEGENDA

SIMBOLI GRAFICI


QUOTA PAVIMENTO FINITO
 ASSE STRUTTURALE
 QUOTA PAVIMENTO FINITO
 LIMITE AREA DI CAPOLINEA

IDENTIFICAZIONE SEZIONI
 SEZIONI - PROSPETTI
 TITOLO DISEGNO
 scala 1:XX


RIQUADRO DETTAGLIO
 NUMERO DETTAGLIO
 RIQUADRO DETTAGLIO
 NUMERO TAVOLA

NOTE


N.B. TRATTAMENTO ANTIGRAFFITI SU TUTTI I MATERIALI

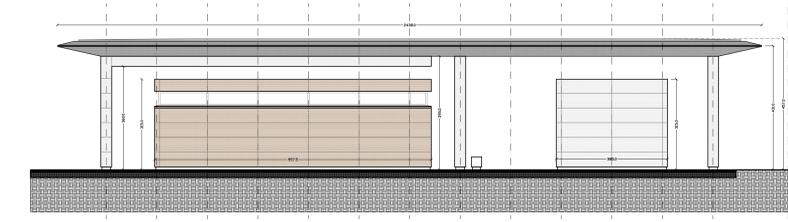

2 Prospetto FF' 1:100

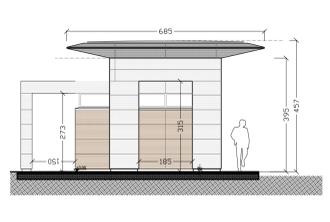


3 Prospetto II' 1:100

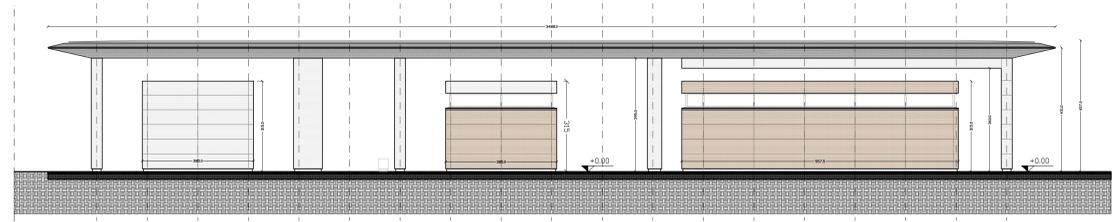


4 Prospetto MM' 1:100




5 Prospetto LL' 1:100

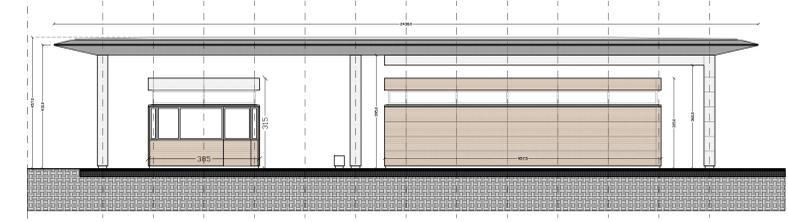


6 Prospetto GG' 1:100

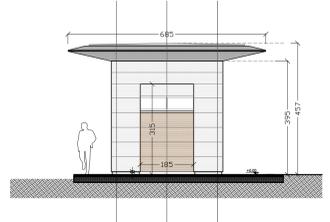


7 Prospetto HH' 1:100

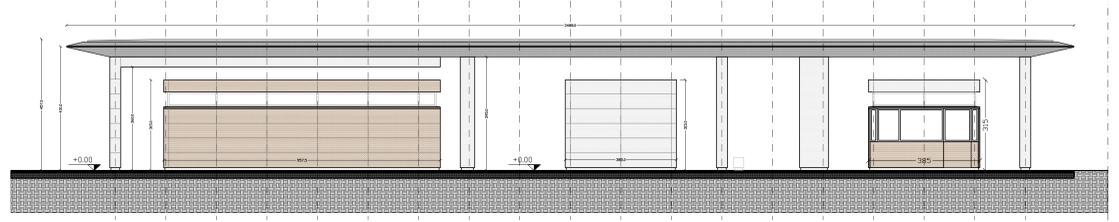


8 Prospetto NN' 1:100

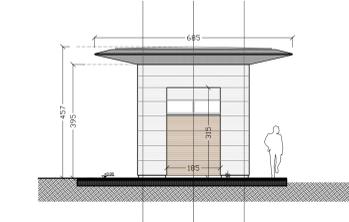


9 Prospetto OO' 1:100

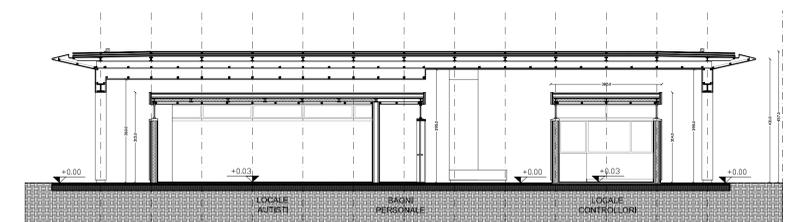


10 Sezione CC' 1:100

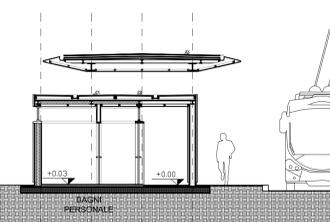

11 Sezione BB' 1:100

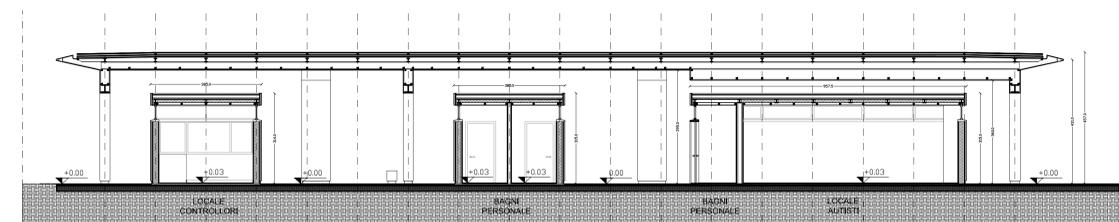

12 Sezione EE' 1:100

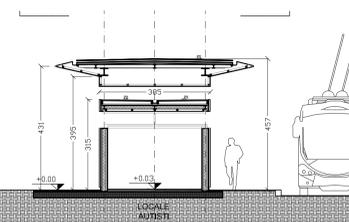

13 Sezione DD' 1:100

COMMITTENTE:

COMUNE DI GENOVA
 IL RESPONSABILE UNICO DEL PROCEDIMENTO
 ALBERTO BITOSI
 IL DIRETTORE ESECUTORE DEL CONTRATTO
 ANTONIO ROSSA

PROGETTAZIONE DEFINITIVA DEL SISTEMA DEGLI ASSI DI FORZA PER IL TRASPORTO PUBBLICO LOCALE (RETE FIOVIARIA E STRUTTURE CONNESSE)

PROGETTAZIONE: MANDATARIA
 MANDANTE: MANDANTE

ABDR ARCHITETTI ASSOCIATI S.R.L.

CAPOLINEA
 AREA A SERVIZIO DEL CAPOLINEA BRIGNOLE - PIANTE PROSPETTI E SEZIONI

IL PROGETTISTA RESPONSABILE DELL'INTEGRAZIONE
 Dott. Ing. Alessandro Peresso

SCALA: 1:100

COMMESSA	LOTTO	FASE	ENTE	TIPO DOC.	OPERA/DISCIPLINA	PROGR.	REV.
E21D	00	D	Z3	PA	FA4700	002	D

Rev.	Descrizione	Redatto	Data	Verificato	Data	Approvato	Data	Autorizzato	Data
A	Emissione	ABDR	20/12/21	P. Desideri	20/12/21	A. Peresso	20/12/21		
B	Emissione	ABDR	15/01/22	P. Desideri	15/01/22	A. Peresso	15/01/22		
C	Rev. a seguito commenti	ABDR	02/22	P. Desideri	02/22	A. Peresso	02/22		
D	Rev. a seguito commenti	ABDR	05/22	P. Desideri	05/22	A. Peresso	05/22		