Pianta ancoraggi 1

scale 1:50

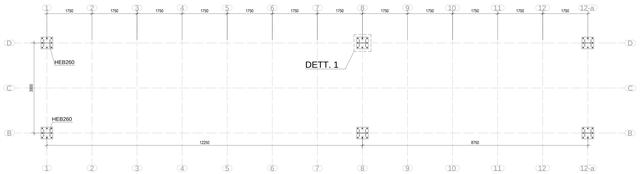

Pianta ancoraggi 2

scale 1:50

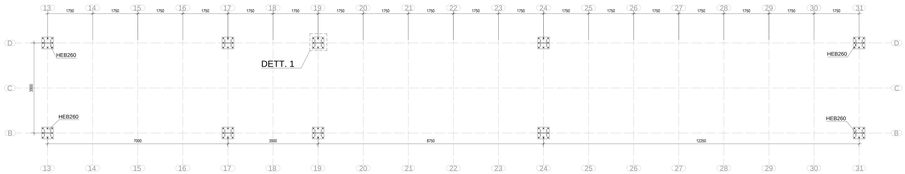

Pianta copertura 1

scale 1:50

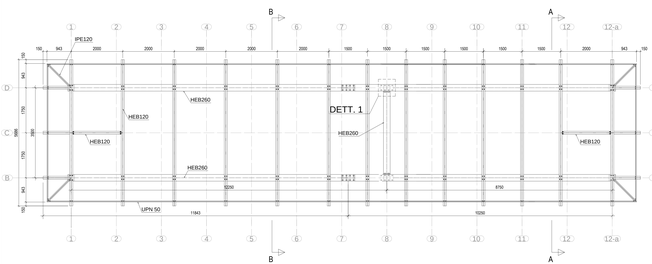

Pianta copertura 2

scale 1:50

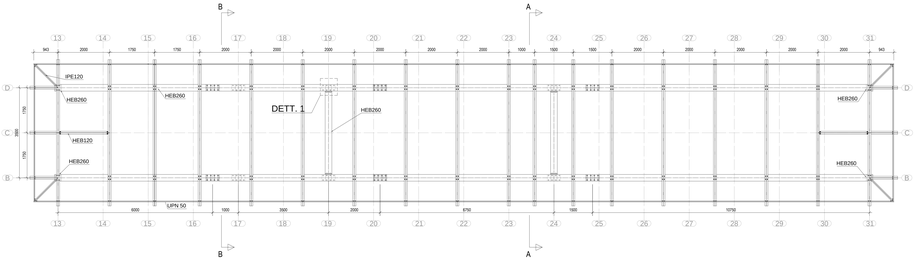

NOTE:
Le quote vanno verificate sul posto da parte dell'esecutore e controllate in contraddittorio con i disegni architettonici;
ogni discrepanza dovrà essere notificata per iscritto.

MATERIALI EN 10025
S355J0

BULLONERIA EN 20898
VT 8.8 UNI 5712
DD 8 UNI 5713

- LUNGHEZZA TRATTO NON FILETTATO BULLONE MAGGIORE DELLA PARTI DA SERRARE
- SERRAGGIO SECONDO 4.3 CNR/UNI 10011/88

PREFIGURZIONI PER LE SALDATURE:

a) cordoni d'angolo:

b) giunti testa-testa a piena penetrazione:

Usere Defined : AWS E 7018 1 (E2,3 / 3,25
Usere Filo AWS S 1 ti (ER 70S-6

COMMITTENTE:

COMUNE DI GENOVA

IL RESPONSABILE UNICO DEL PROCEDIMENTO
ALBERTO BITOLI
IL DIRETTORE ESECUTORE DEL CONTRATTO
ANTONIO ROSSA

PROGETTAZIONE DEFINITIVA DEL SISTEMA DEGLI ASSI DI FORZA PER IL TRASPORTO PUBBLICO LOCALE (RETE FILOVIARIA E STRUTTURE CONNESSE)

PROGETTAZIONE:

MANDATARIA: ITALFERR GRUPPO FERROVIE DELLO STATO ITALIANE

MANDANTE: ITALFERR GRUPPO FERROVIE DELLO STATO ITALIANE

MANDANTE: ATI Consorzio Stabile Archimed SCPA

MANDANTE: ABDR

ABDR architetti associati srl

STUDIO ARCHITETTONICO
AREA A SERVIZIO DEL CAPOLINEA BRIGNOLE - STRUTTURE
PIANTE PENSILINA 17/02/2022

IL PROGETTISTA RESPONSABILE DELL'INTEGRAZIONE
Dott. Ing. Alessandro Perrasso

SCALA:
1:50

COMMESSA	LOTTO	FASE	ENTE	TIPO DOC.	OPERA/DISCIPLINA	PROGR.	REV.
E 2 1 D	0 0	D	Z 3	P B	F A 4 7 0 3	0 1	C

Revis.	Descrizione	Redatto	Data	Verificato	Data	Approvato	Data	Autorizzato Data
A	Emissione	ABDR	15/11/2022	P.Cavallari	15/11/2022	A.Perrasso	15/11/2022	
B	Emissione	ABDR	21/02/2022	P.Cavallari	21/02/2022	A.Perrasso	21/02/2022	
C	Int. Enel-Lombardia	ABDR	17/05/2022	P.Cavallari	17/05/2022	A.Perrasso	17/05/2022	

Nome file E21D-00-D-Z3-PB-FA4703-101-C.pdf

n.Elab.: