

LEGENDA

SIMBOLI GRAFICI

+39.99 QUOTA PAVIMENTO FINITO

ASSE STRUTTURALE

QUOTA PAVIMENTO FINITO

LIMITE AREA DI CAPOLINEA

IDENTIFICAZIONE DISEGNO
NUMERO TAVOLA

SEZIONI - PROSPETTI

NUMERO DISEGNO

TITOLO DISEGNO
scala 1:XX


NUMERO DETTAGLIO

RIQUADRO DETTAGLIO


NUMERO TAVOLA

NOTE


N.B. TRATTAMENTO ANTIGRAFFITI SU TUTTI I MATERIALI

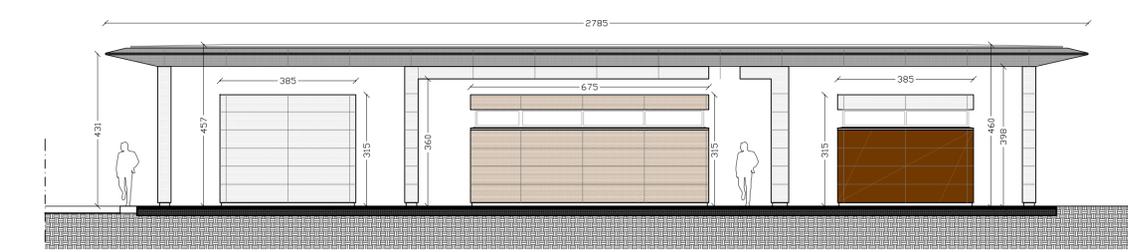

1 Prospetto Ovest
1:100

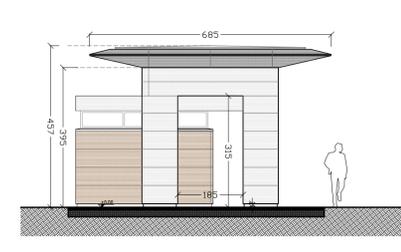


2 Prospetto Nord
1:100

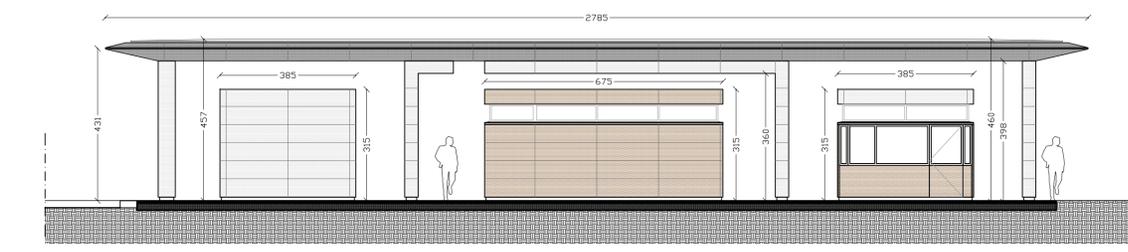


3 Prospetto Est
1:100




4 Prospetto Sud
1:100

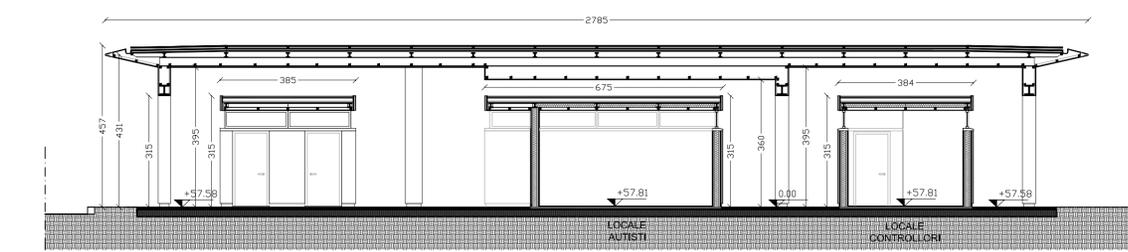

5 Sezione CC'
1:100

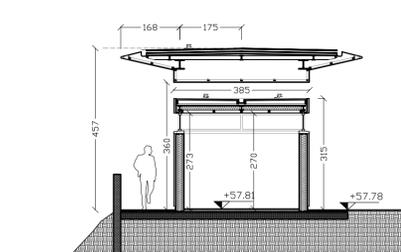

6 Sezione DD'
1:100

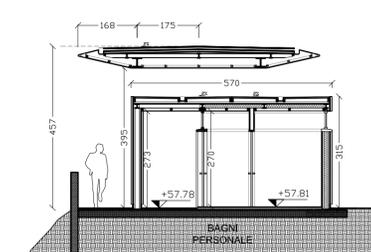

7 Sezione BB'
1:100

COMMITTENTE:


COMUNE DI GENOVA
 IL RESPONSABILE UNICO DEL PROCEDIMENTO
 ALBERTO BITOSSÌ
 IL DIRETTORE ESECUTORE DEL CONTRATTO
 ANTONIO ROSSA

PROGETTAZIONE DEFINITIVA DEL SISTEMA DEGLI ASSI DI FORZA PER IL TRASPORTO PUBBLICO LOCALE (RETE FIOVIARIA E STRUTTURE CONNESSE)

PROGETTAZIONE:  **MANDATARIA**

MANDANTE:  **MANDANTE**  **MANDANTE**  **MANDANTE**

ABDR ARCHITETTI ASSOCIATI S.R.L.

CAPOLINEA
 AREA A SERVIZIO DEL CAPOLINEA TIGULLIO - PLANIMETRIA GENERALE

IL PROGETTISTA RESPONSABILE DELL'INTEGRAZIONE
 Dott. Ing. Alessandro Peresso

SCALA:
 1:100

COMMESSA LOTTO FASE ENTE TIPO DOC. OPERA/DISCIPLINA PROGR. REV.

E21D 00 D Z3 PA FA5000 002 D

Revis.	Descrizione	Redatto	Data	Verificato	Data	Approvato	Data	Autorizzato	Data
A	Emissione	ABDR	20/12/21	P. Desideri	20/12/21	A. Peresso	20/12/21		
B	Emissione	ABDR	15/01/22	P. Desideri	15/01/22	A. Peresso	15/01/22		
C	Rev. a seguito commenti	ABDR	02/22	P. Desideri	02/22	A. Peresso	02/22		
D	Var. Team di commessa	ABDR	05/22	P. Desideri	05/22	A. Peresso	05/22		

Nome file: E21D-00-D-Z3-PA-FA5000-002-D n.Elabor.: -