PIANTA TRAVI DI FONDAZIONE 2 Quota -0.40 m

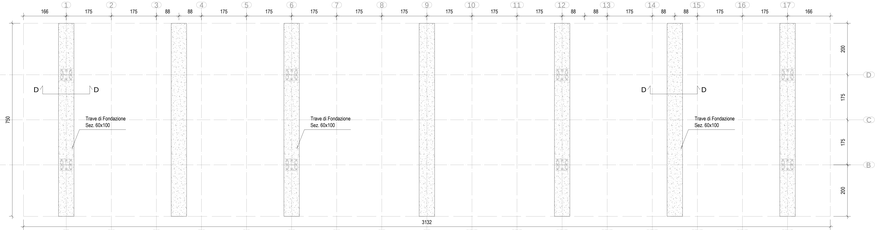

PIANTA SOLETTA DI FONDAZIONE 2
Quota -0.20 m

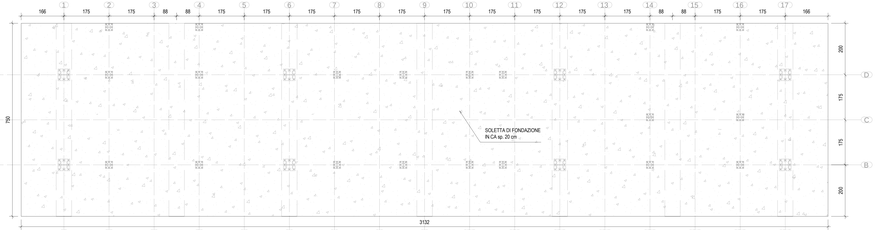

SEZIONE DD

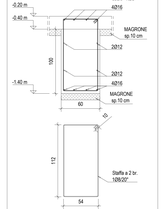

NOTE:
Le quote vanno verificate sul posto da parte dell'esecutore e controllate in contraddittorio con i disegni architettonici;
ogni discrepanza dovrà essere notificata per iscritto.

MATERIALI EN 10025
S355J2

BULLONERIA EN 20898
VT: 8.8 UN 5712
DD: 8 UN 5713
- LUNGHEZZA TRATTO NON FILETTATO BULLONE MAGGIORE DELLE PARTI DA SERRARE
- SERRAGGIO SECONDO L.C.3 CIRCUN.1911188

PREECIRCONDI PER LE SALDATURE:
a) cordoni d'angolo:

b) giunti testa-testa a piena penetrazione:

Usam Defined AISE E 709.5 ; ZZ.5 / 3.25
Usam Fils AISS.5.18 ER 705-6

PIANTA ARMATURE SOLETTA DI FONDAZIONE 2

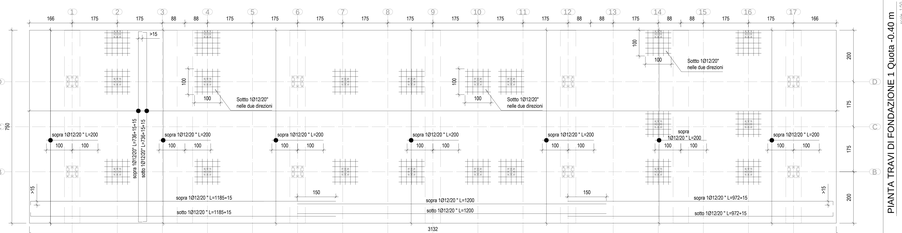

PIANTA TRAVI DI FONDAZIONE 1 Quota -0.40 m

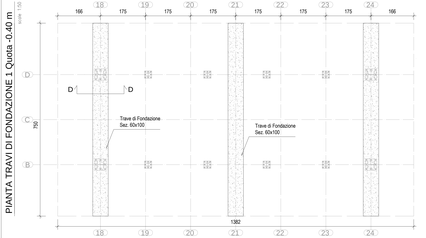

PIANTA SOLETTA DI FONDAZIONE 1
Quota -0.20 m

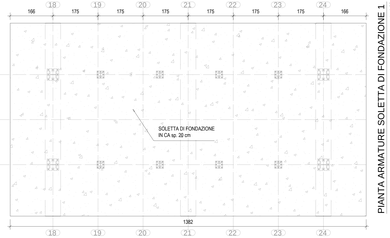

PIANTA ARMATURE SOLETTA DI FONDAZIONE 1

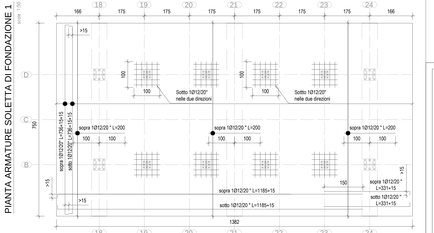

COMMITTENTE:

COMUNE DI GENOVA
IL RESPONSABILE UNICO DEL PROCEDIMENTO
ARCH. GIOVANNI DI FABIO
IL DIRETTORE ESECUTORE DEL CONTRATTO
ANTONIO ROSSA

PROGETTAZIONE DEFINITIVA DEL SISTEMA DEGLI ASSI DI FORZA PER IL TRASPORTO PUBBLICO LOCALE (RETE FILOVIARIA E STRUTTURE CONNESSE)

PROGETTAZIONE

MANDATARIA
ITALFERR

MANDANTE
TECHNITAL

MANDANTE
ATI Architettura Bonino SRL

MANDANTE
ABDR architetti associati

ABDR architetti associati srl

STUDIO ARCHITETTONICO
AREA A SERVIZIO DEL CAPOLINEA PRATO - STRUTTURE
FONDAZIONI PENSILINE E BOX

IL PROGETTISTA RESPONSABILE DELL'INTEGRAZIONE
Dott. Ing. Alessandro Pieretto

SCALA:
1:50

COMMESSA	LOTTO	FASE	ENTE	TIPO DOC.	OPERA/DISCIPLINA	PROGR.	REV.
E21D	00	D	Z3	PB	FA5102	105	B

Revis.	Descrizione	Redatto	Data	Verificato	Data	Approvato	Data	Autorizzato Data
A	Emissione	ABDR	15/01/2022	P.Cavallero	15/01/2022	A.Pieretto	15/01/2022	
B	Var. lievi commessa	ABDR	18/08/2022	P.Cavallero	18/08/2022	A.Pieretto	18/08/2022	

E21D-00-D-Z3-PB-FA5102-105-B.pdf

n.Tav.