PROFILO LONGITUDINALE SPONDA SINISTRA

Scala 1:200

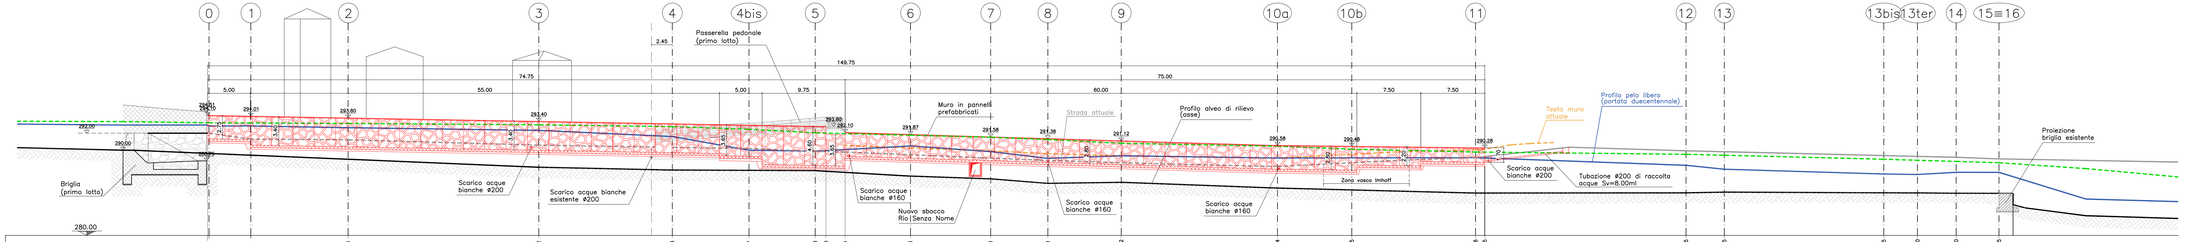

| | | |