


LEGENDA	
	PALO ILLUMINAZIONE
	PALO ENEL O TELECOM
	RECINZIONE
	POZZETTO
	CADITOIA
	ALBERO
	STAZIONE DI RILIEVO
	QUOTA COPERTURA
	QUOTA SOGLIA
	QUOTA NON RIFERITA AL PIANO DI CAMPAGNA
	LE QUOTE SONO RIFERITE AL LATO DEL MANUFATTO DAL QUALE SONO SCRITTE

SISTEMA DI COORDINATE A GAUSS BOAGA  
ED ALTIMETRIA RIFERITA AL LIVELLO MEDIO DEL MARE  
RILIEVO TOPOGRAFICO ESEGUITO IN DATA  
NOVEMBRE 2021

QUADRO D'UNIONE

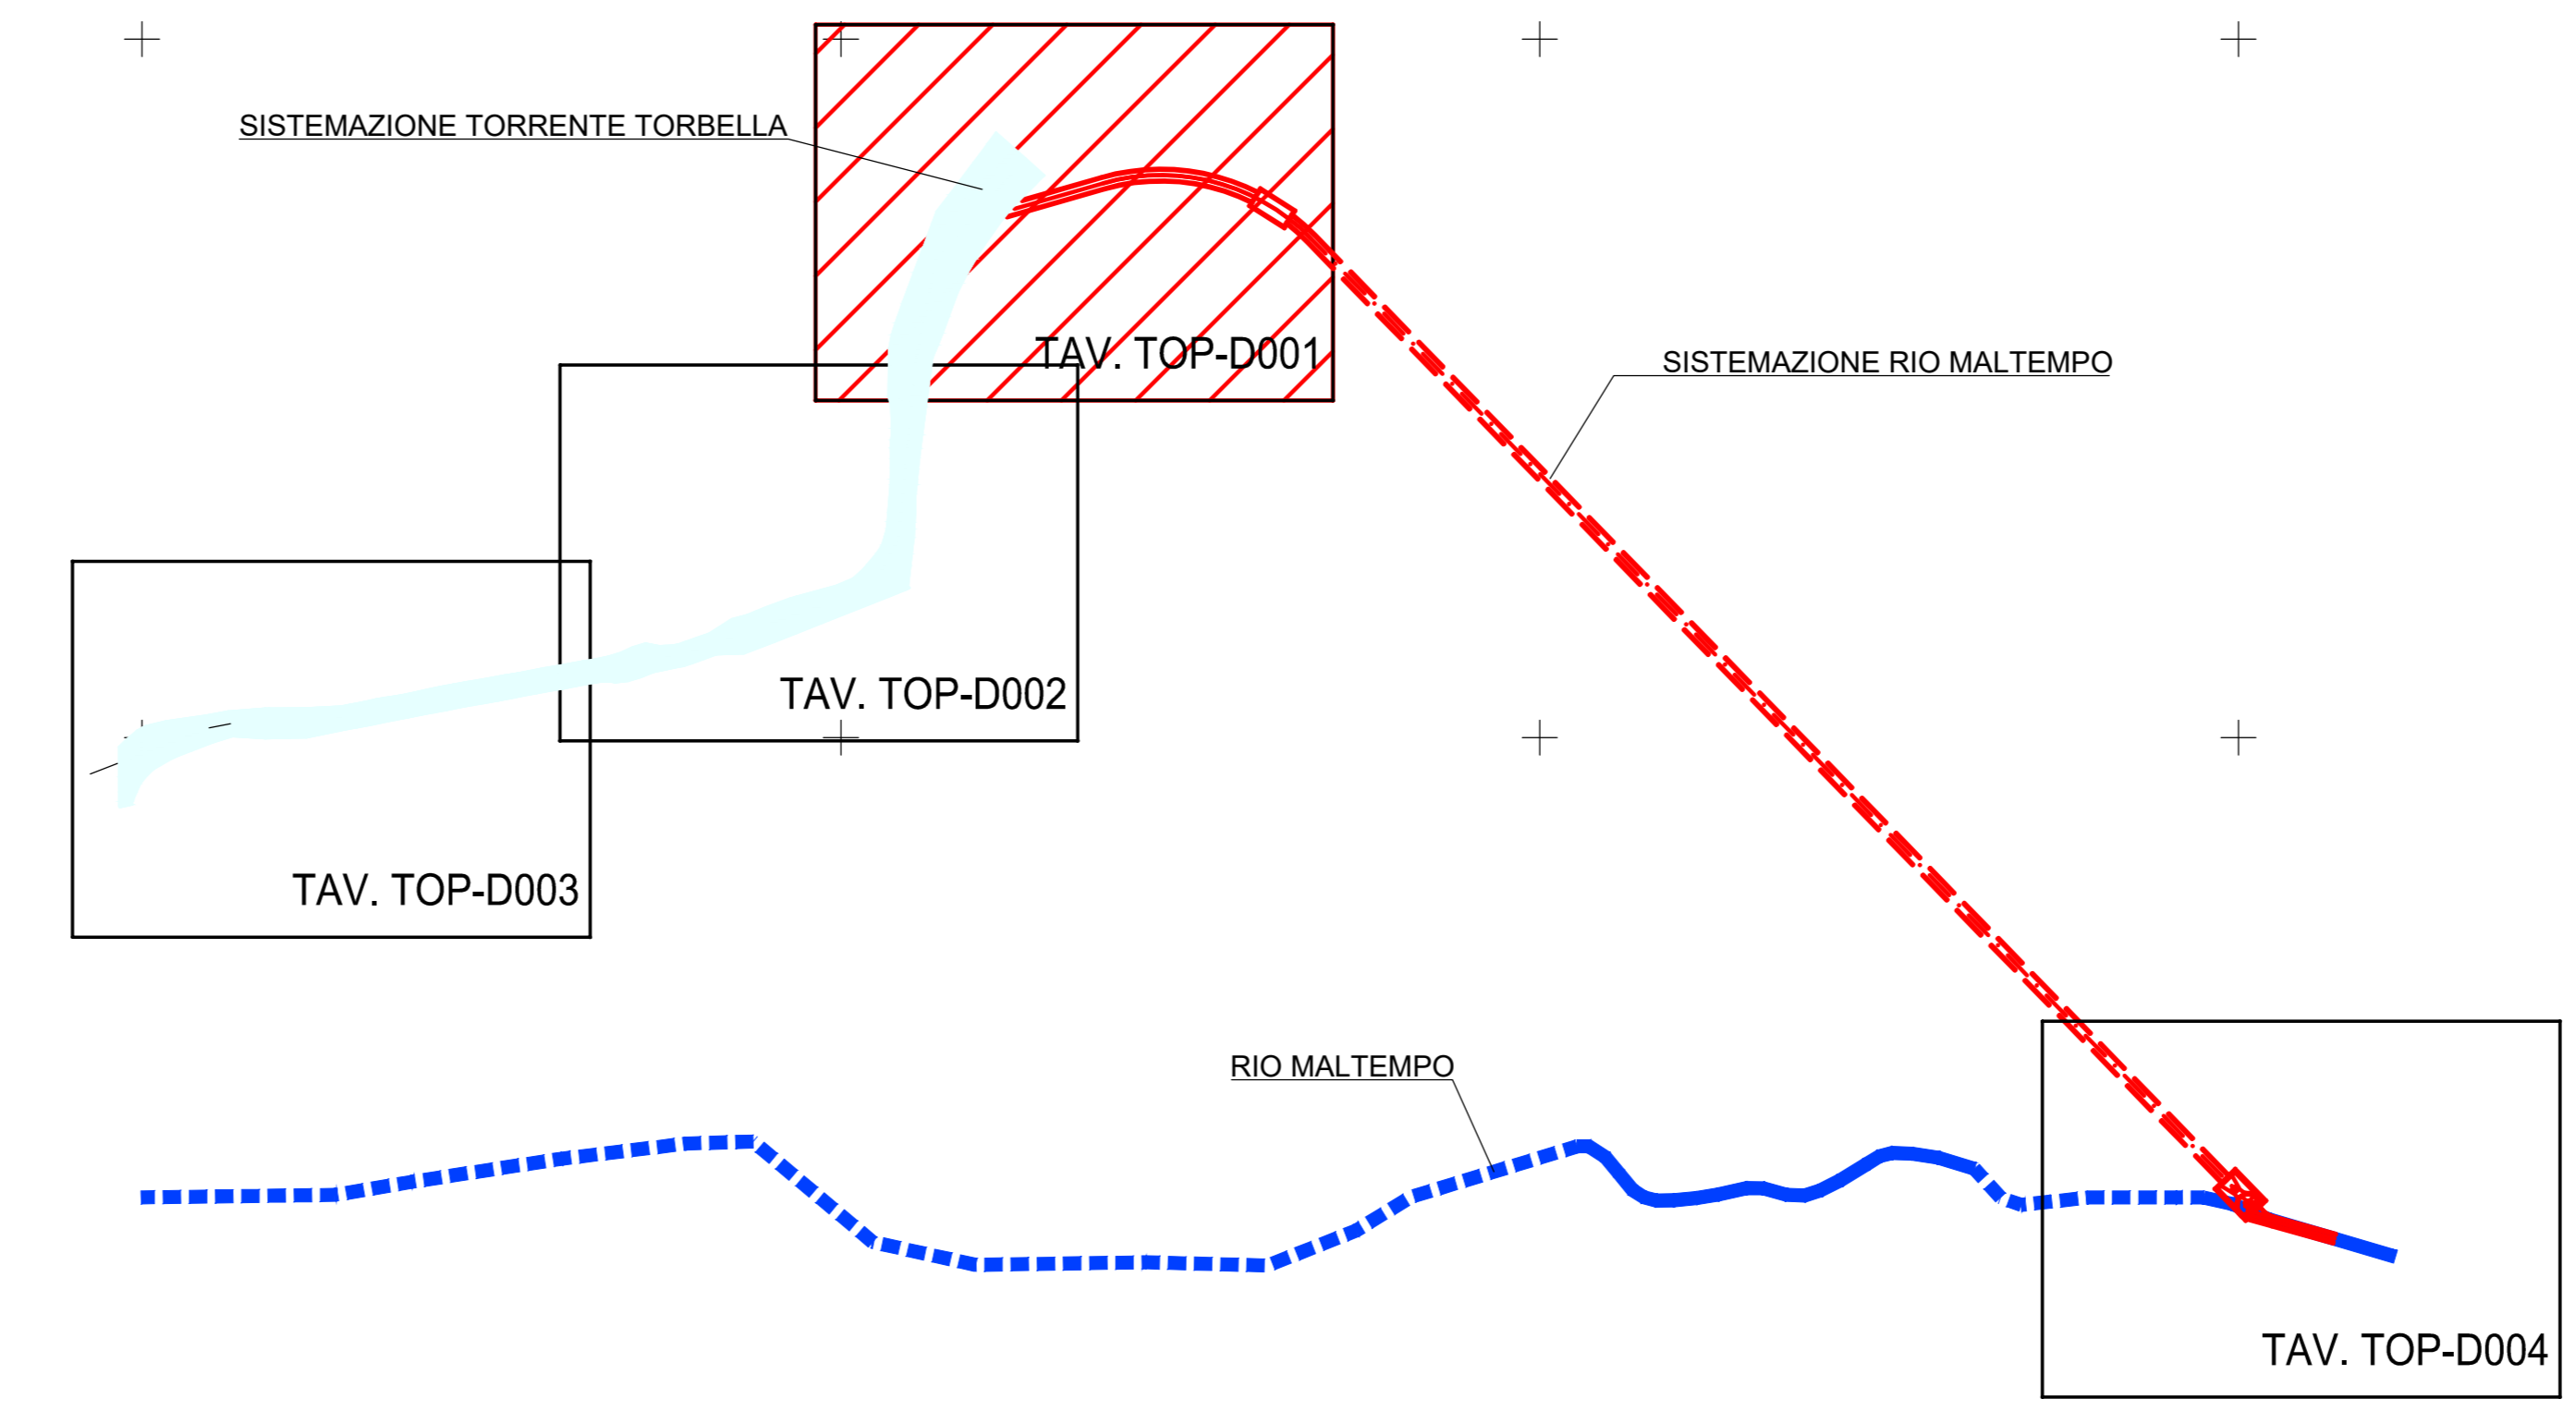

**COMUNE DI GENOVA**

**Servizi di Progettazione di Fattibilità Tecnica ed Economica e definitiva (per appalto integrato) nonché del coordinamento della sicurezza in fase di progettazione delle "Opere di adeguamento idraulico del tratto tombinato di valle del rio Maltempo, affluente del torrente Polcevera"**

**PROGETTO DEFINITIVO**

RESPONSABILE UNICO DEL PROCEDIMENTO: Arch. Roberto Valcalda

PROGETTAZIONE:	MANDATARIA: 	MANDANTE: Dott.ssa Claudia Pizzinato
----------------	-----------------	---

RESPONSABILE DELLE INTEGRAZIONI DELLE PRESTAZIONI SPECIALISTICHE: Ing. Simone Venturini

TITOLO: **RILIEVO TOPOGRAFICO PLANIMETRIA STATO ATTUALE - TAVOLA 1/4**

CODICE ESTERNO ELABORATO: II151F-PD-TOP-D001_1	SCALA: 1:250	DATA: OTTOBRE 2022				
ELABORAZIONE PROGETTUALE:	REV.	DATA	MOTIVO	REDATTO	VERIFICATO	APPROVATO
Ing. Simone Venturini Ordine degli Ingegneri Della Provincia di Verona N° A2515	0	07/2022	Emissione	P. Trevisan	G. Massera	S. Venturini
	1	10/2022	Revisione	P. Trevisan	G. Massera	S. Venturini

L'ESERECIO E LE INFORMAZIONI IN QUESTO CONTENUTO SONO FURNITE SOLO AL COMUNE DI GENOVA E NON POSSONO ESSERE MODIFICATE, RIPRODOTTE, RESTRIBUITE O UTILIZZATE PER UNO O PIU' SCOPPI SENZA L'AUTORIZZAZIONE SCRITTA.