





TABELLA MATERIALI	TABELLA MATERIALI
MAGRONE	Rck = 15 MPa - C12/15
CLS STRUTTURALE	Rck = 40MPa C32/40 Classe di esposizione XC4 Classe di consistenza S4 Rapporto a/c max 0.45 Dmax aggregati 25mm Aggregati basaltici
ACCIAIO ARMATURA	B450C
SPRITZ-BETON FIBRORINFORZATO	CLASSE DI RESISTENZA C25/30 resistenza media su carote h/φ=1 a 48h >= 15 MPa a 28gg >= 30 MPa
ACCIAIO FIBRE	A basso contenuto di carbonio in acciaio trafilato a freddo φ>=0.7mm resistenza a trazione fyk >=1300 MPa - (Dosaggio minimo 30kg/m³)
ACCIAIO CENTINE/PROFILATI/CALASTRELLI	S275
ACCIAIO PIASTRE	S275
ACCIAIO CATENE CENTINE	B450C
BULLONI PIASTRE UNIONE CENTINE	Classe 8.8

**FASI ESECUTIVE SCAVO**

SCAVO DEL POZZO PER TRATTI MAX 1.5m DI PROFONDITA' E MESSA IN OPERA DELLE CENTINE METALLICHE COLLEGATE CON CATENE ALL'ELEMENTO SUPERIORE. GETTO DI UNO STRATO DI SPRITZ-BETON sp.0.15m FIBRORINFORZATO.

**FASI ESECUTIVE RIVESTIMENTO**

MESSA IN OPERA DELL'ARMATURA METALLICA E DEI CASSERI E GETTO DEL RIVESTIMENTO DEFINITIVO DELLO SPESSORE DI 0.20m

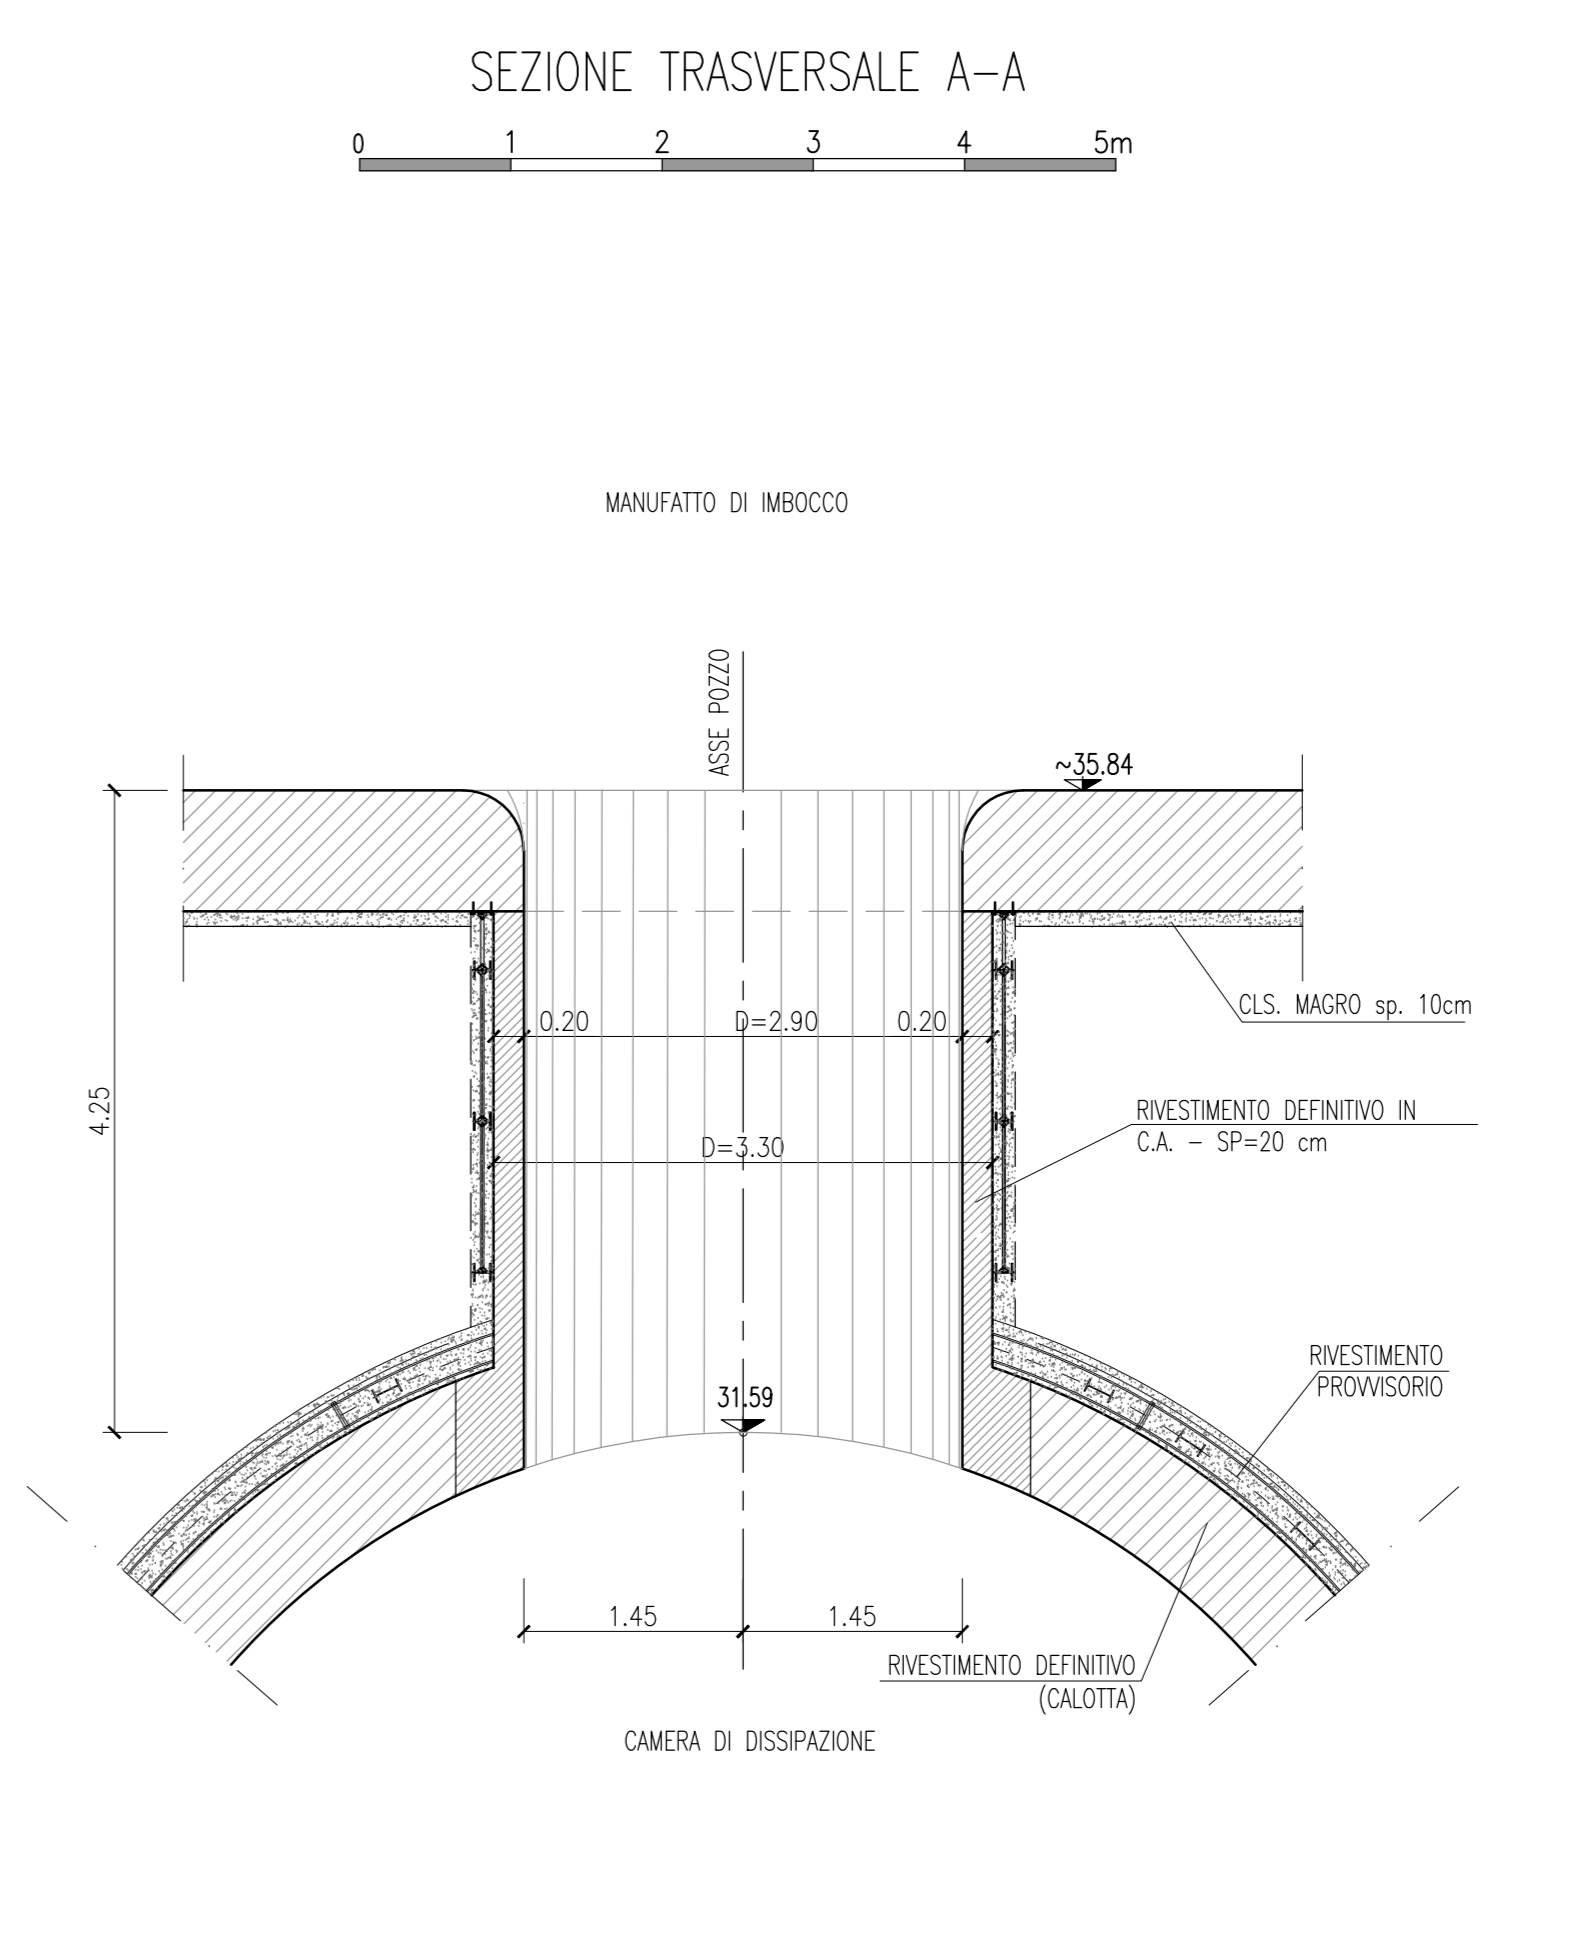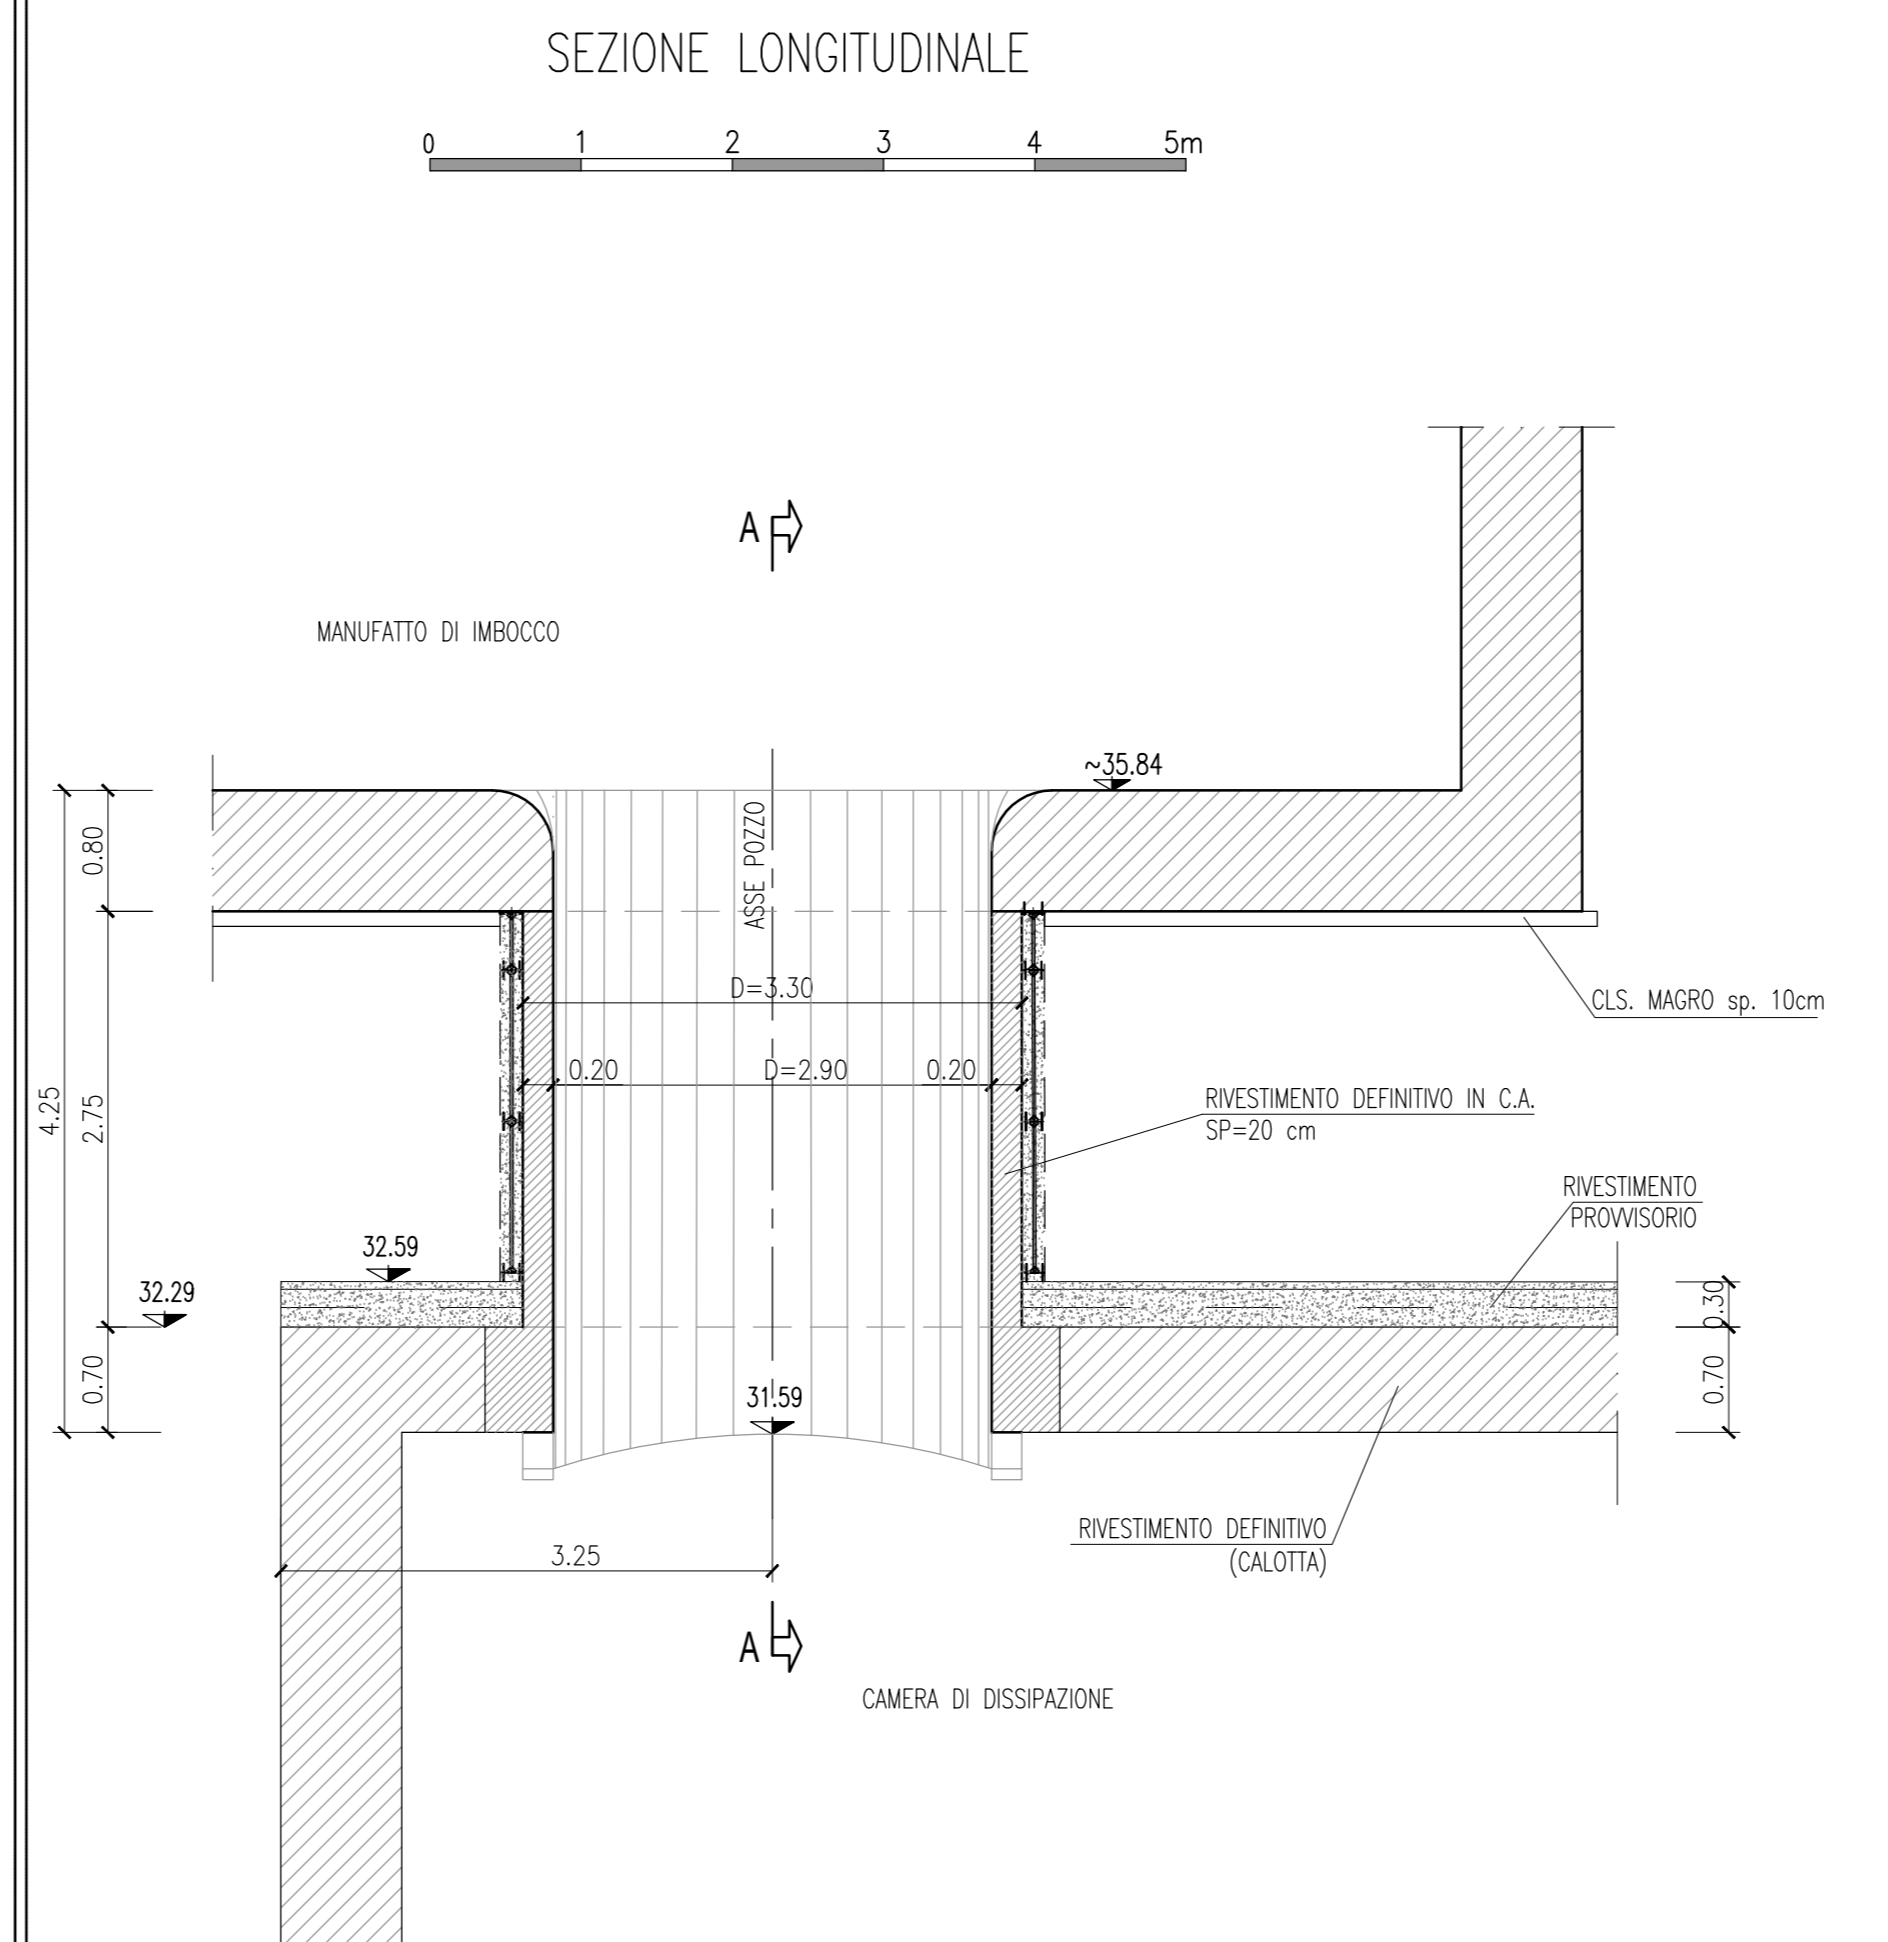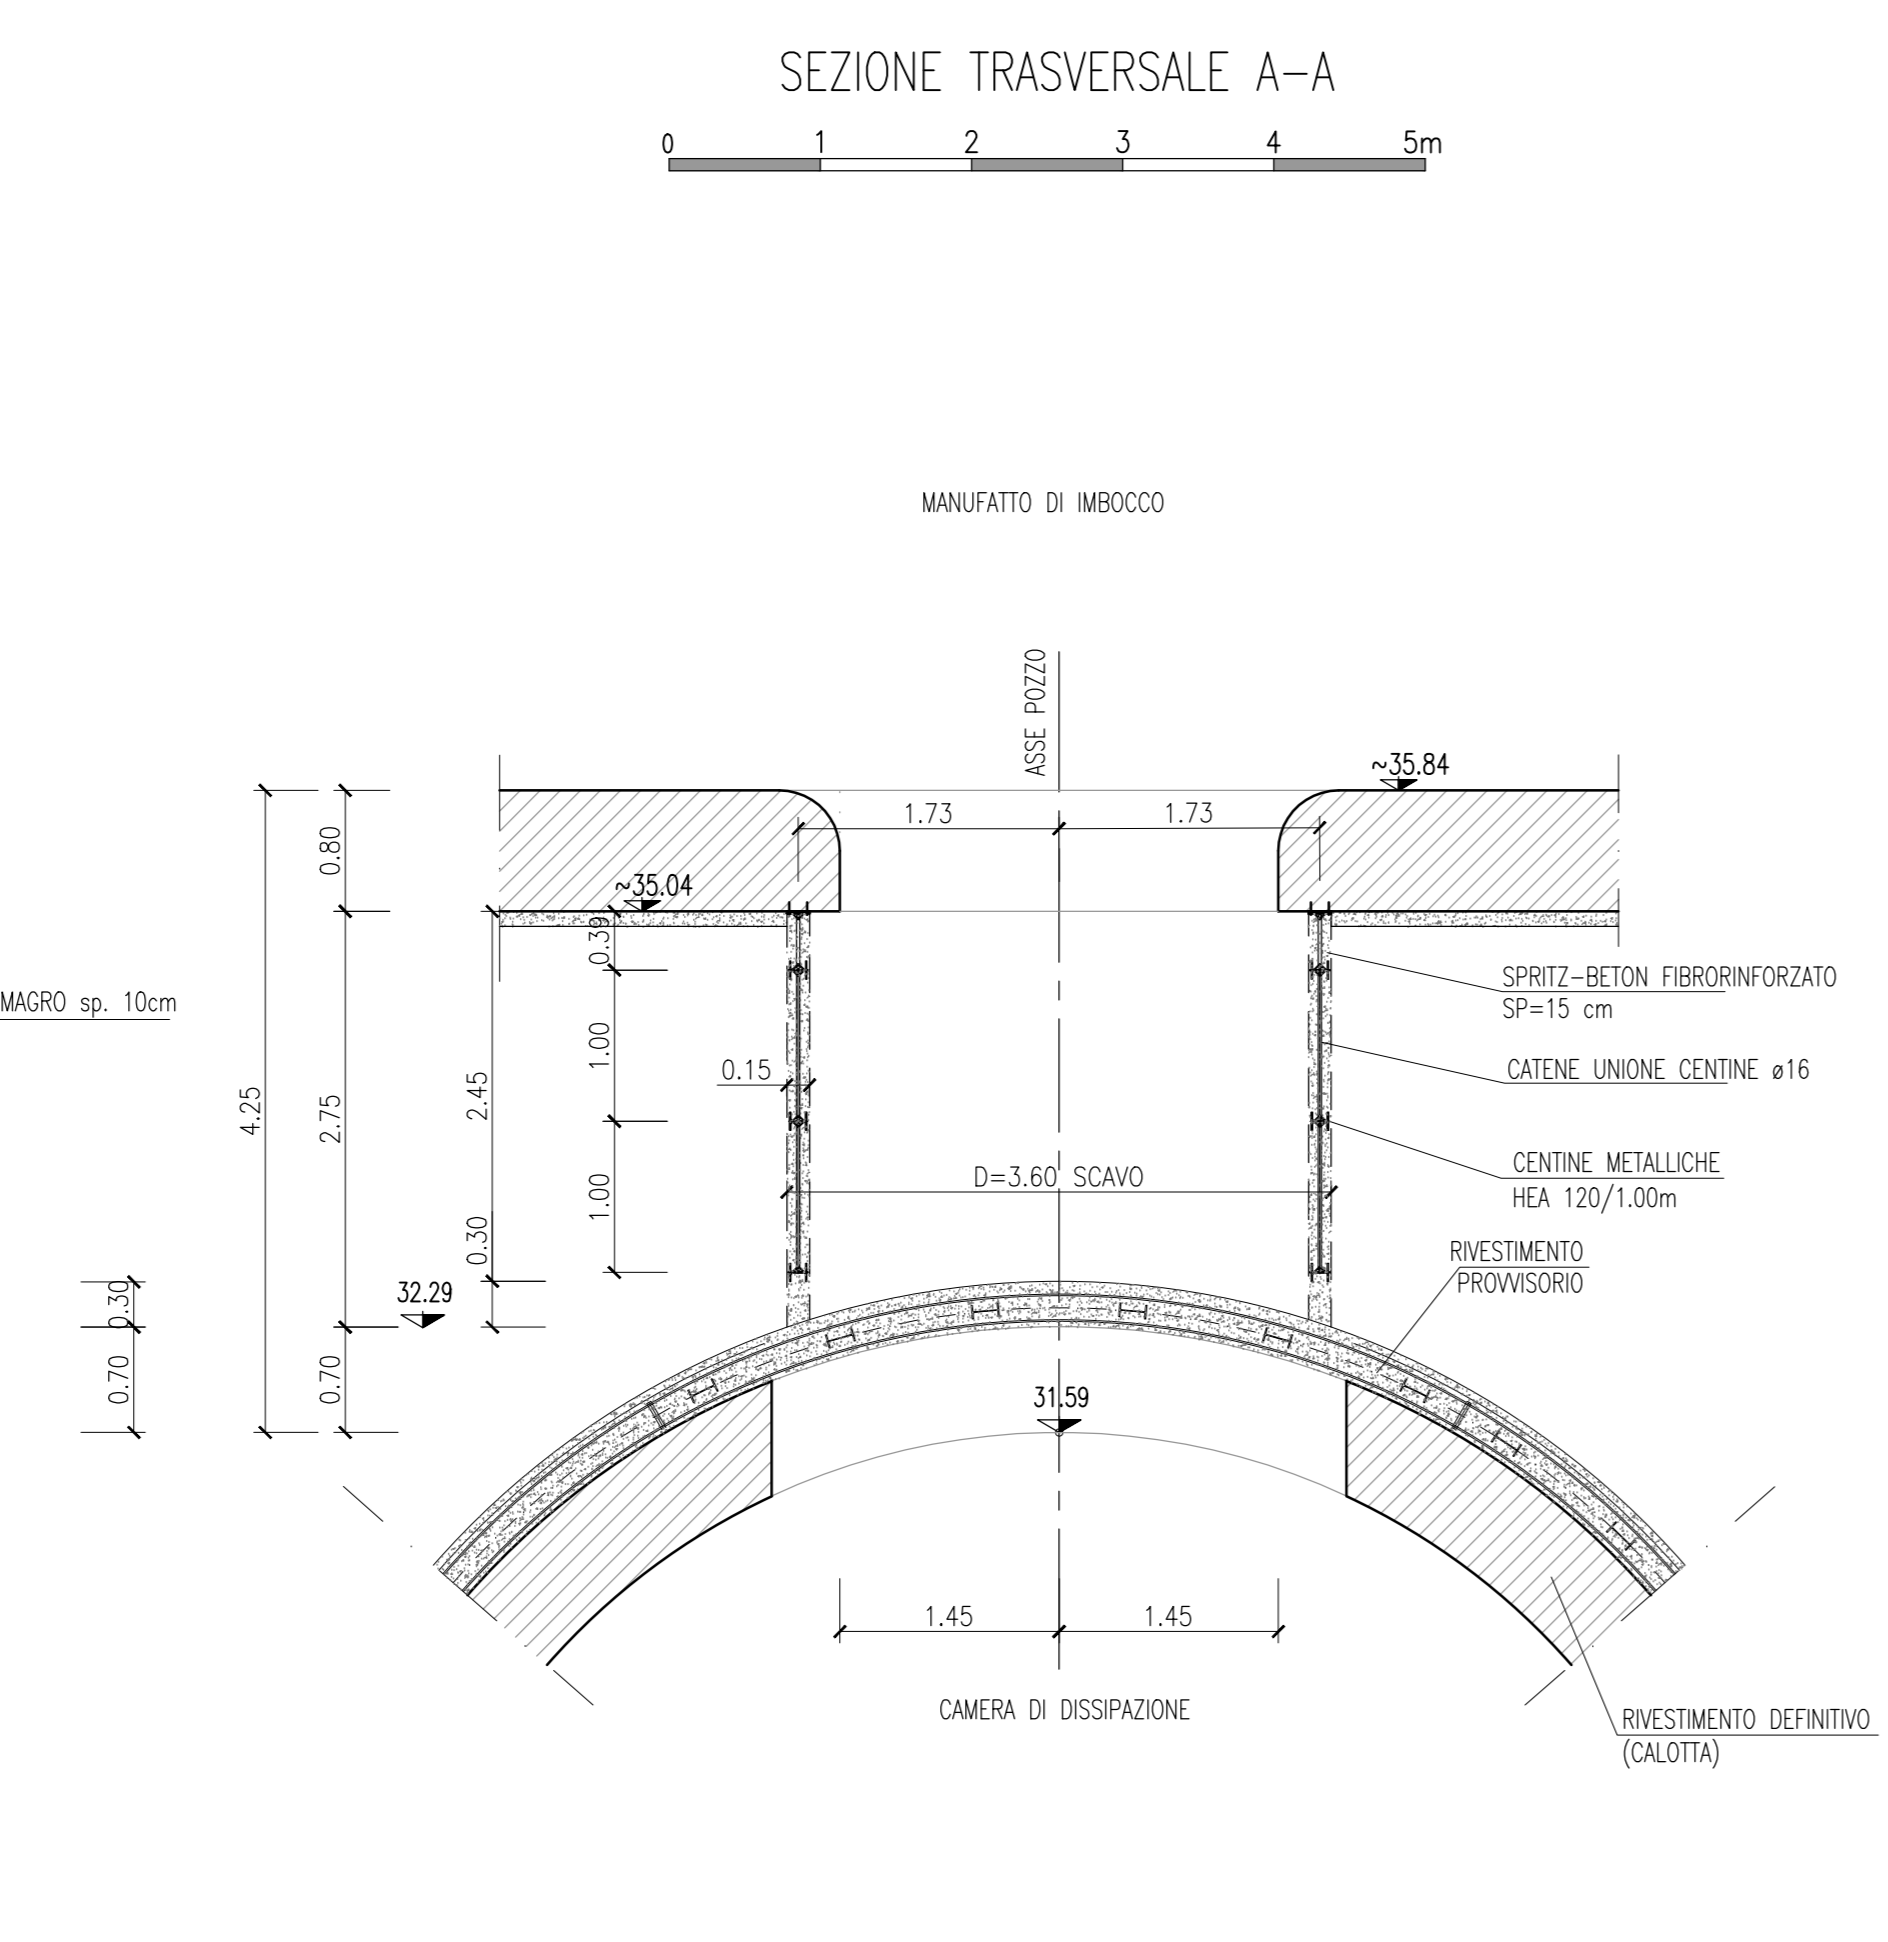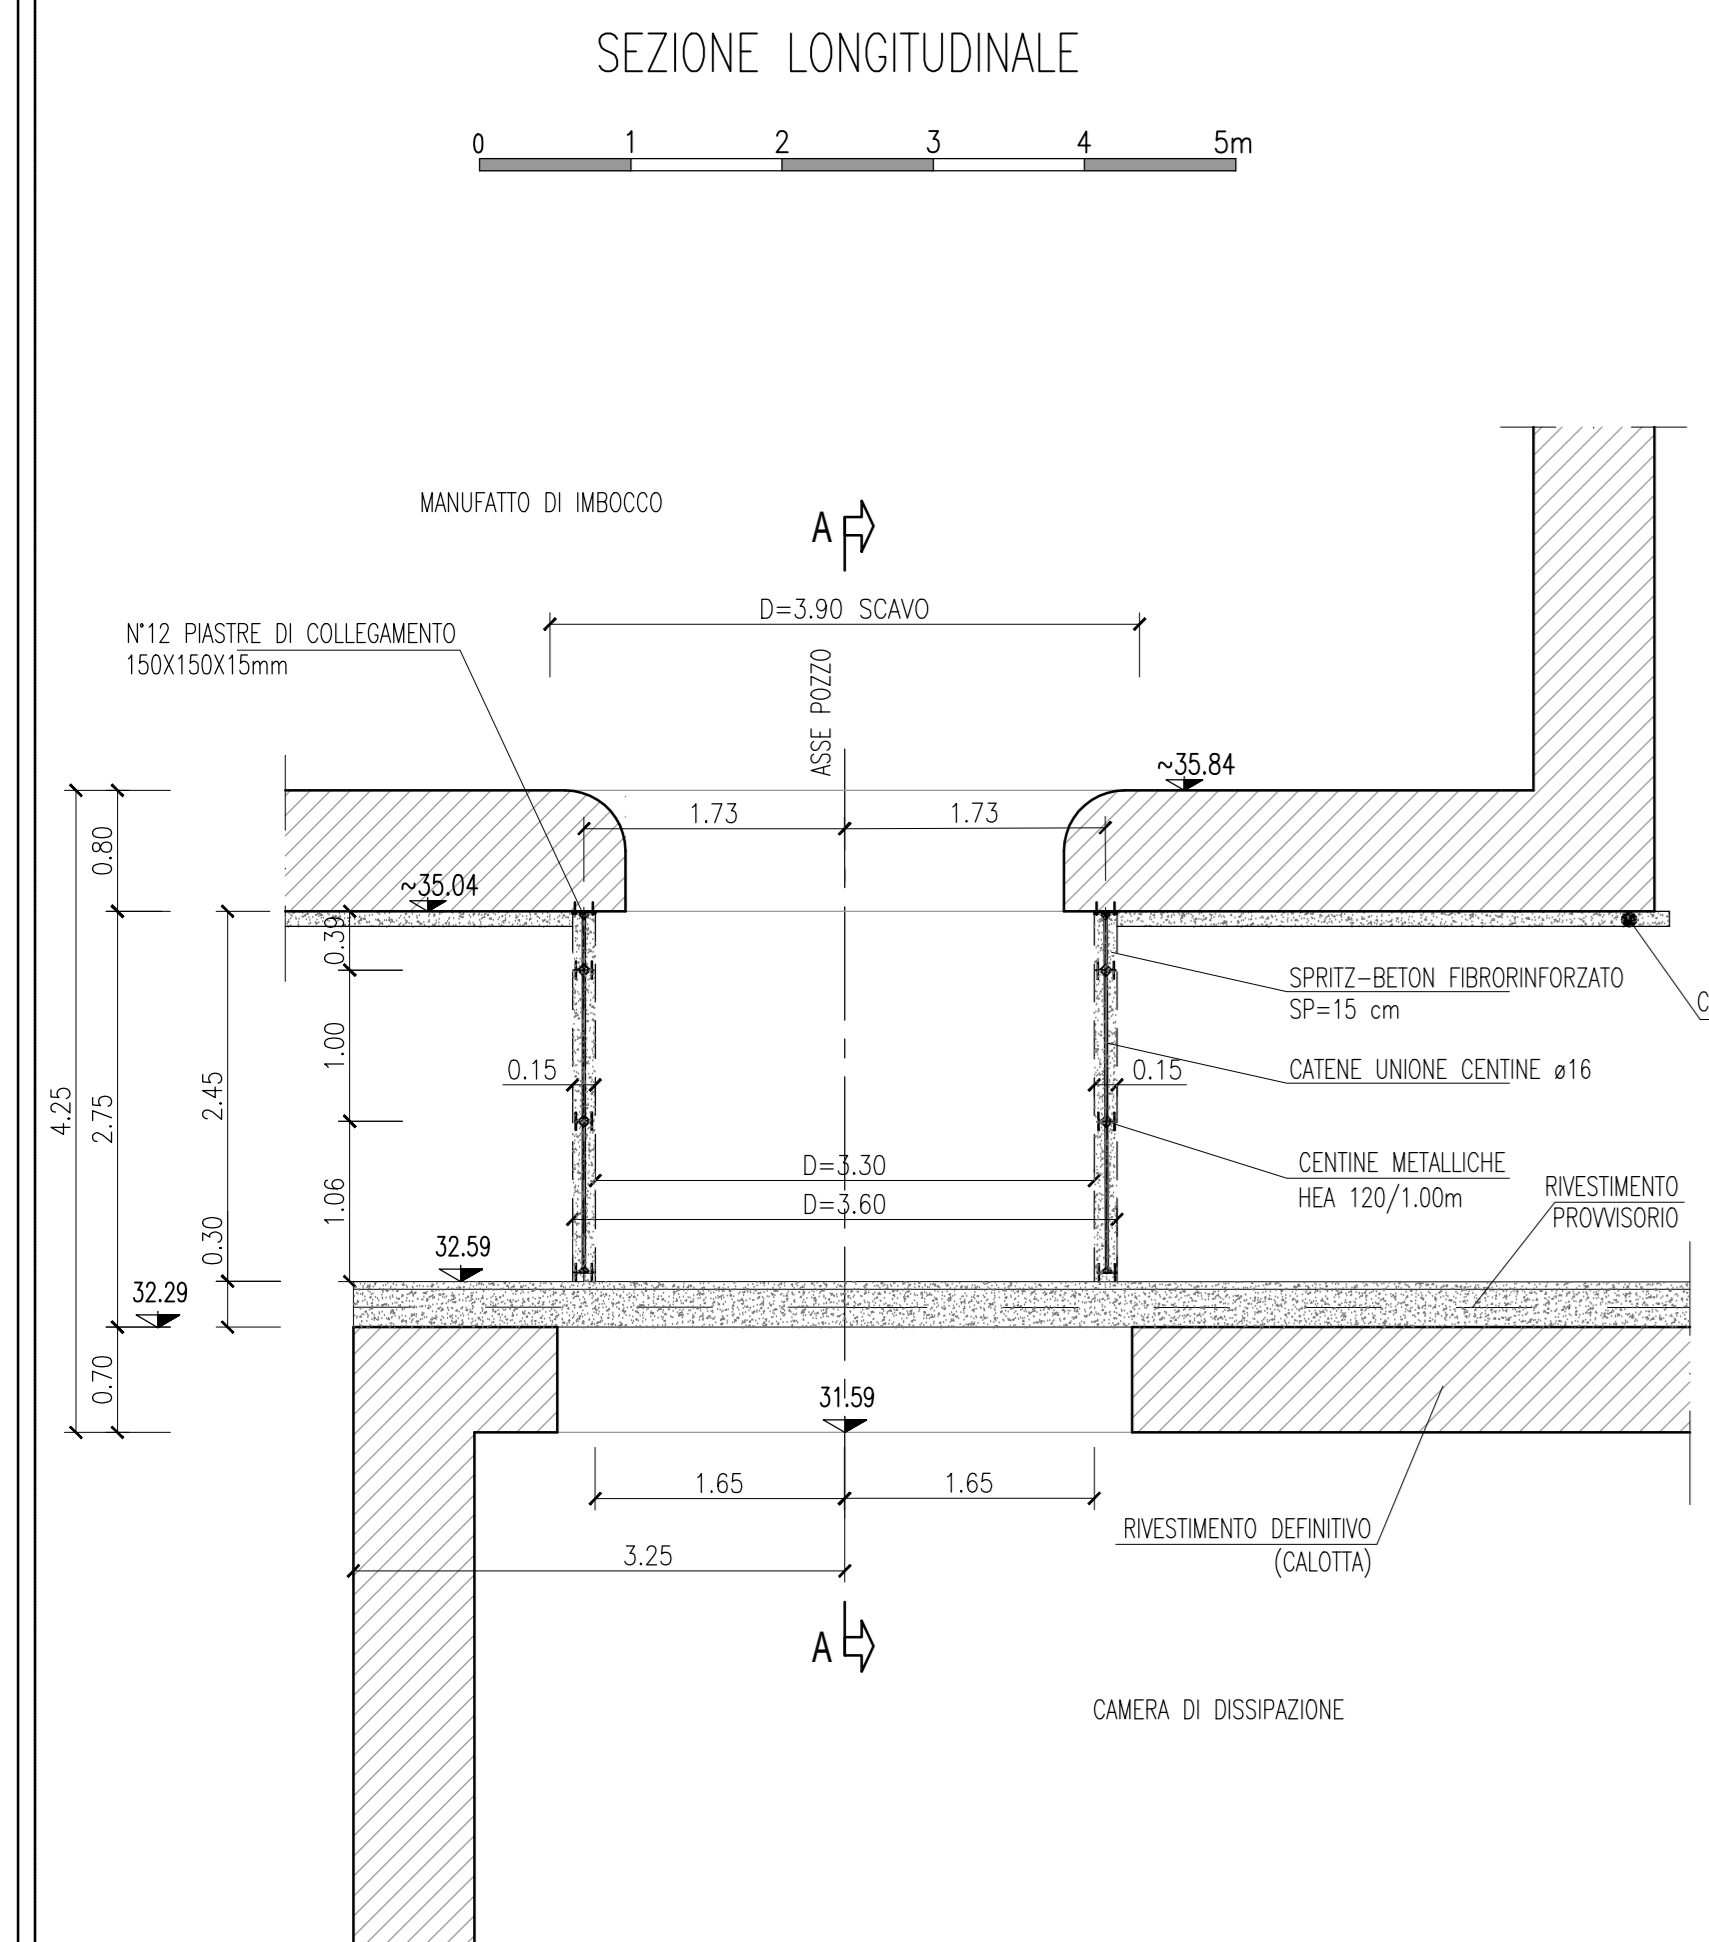

**COMUNE DI GENOVA**

**Servizio di Progettazione di Fattibilità Tecnica ed Economica e definitiva (per appalto integrato) nonché del coordinamento della sicurezza in fase di progettazione delle "Opere di adeguamento idraulico del tratto tombinato di valle del rio Maltempo, affluente del torrente Polcevera"**

**PROGETTO DEFINITIVO**

RESPONSABILE UNICO DEL PROCEDIMENTO: Arch. Roberto Valcalda

PROGETTAZIONE:	MANDATARIA: 	MANDANTE: Dott.ssa Claudia Pizzinato
----------------	-----------------	---

RESPONSABILE DELLE INTEGRAZIONI DELLE PRESTAZIONI SPECIALISTICHE: Ing. Simone Venturini

**STRUTTURE**  
GALLERIA NATURALE E POZZI  
POZZO DI CADUTA  
ELEMENTI COSTRUTTIVI E MODALITA' REALIZZATIVE

CODICE ESTESO ELABORATO: I151F-PD-STR-D014_1	SCALA: 1:100-1:50	DATA: 12/2022
NOME FILE: I151F-PD-STR-D014_1.dwg		

ELABORAZIONE PROGETTUALE:	REVISIONI				
REV.	DATA	MOTIVO	REDATTO	VERIFICATO	APPROVATO
0	07/2022	Emissione	S.Longo	C.Pesce	S.Venturini
1	12/2022	Revisione	S.Longo	C.Pesce	S.Venturini

Ing. SIMONE VENTURINI  
Ordine degli Ingegneri  
Della Provincia di Verona  
N. A2515