



SEZIONE TIPO "C"

sezione di raccordo tra tipo "B" e tipo "D"
Situazione esistente

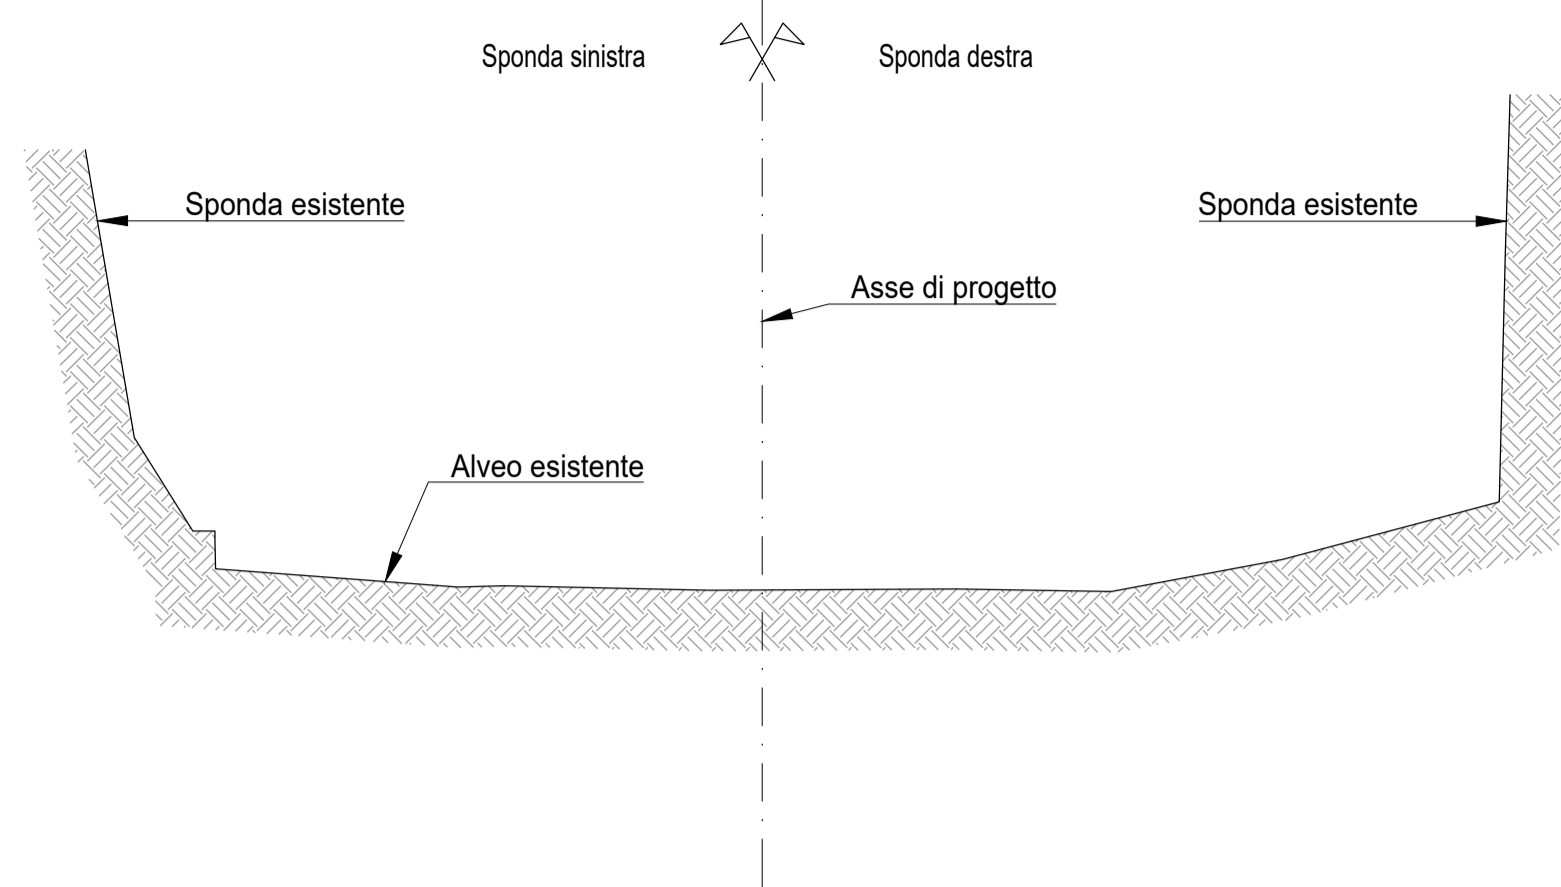


SEZIONE TIPO "C"

sezione di raccordo tra tipo "B" e tipo "D"
Situazione in fase di riprofilatura

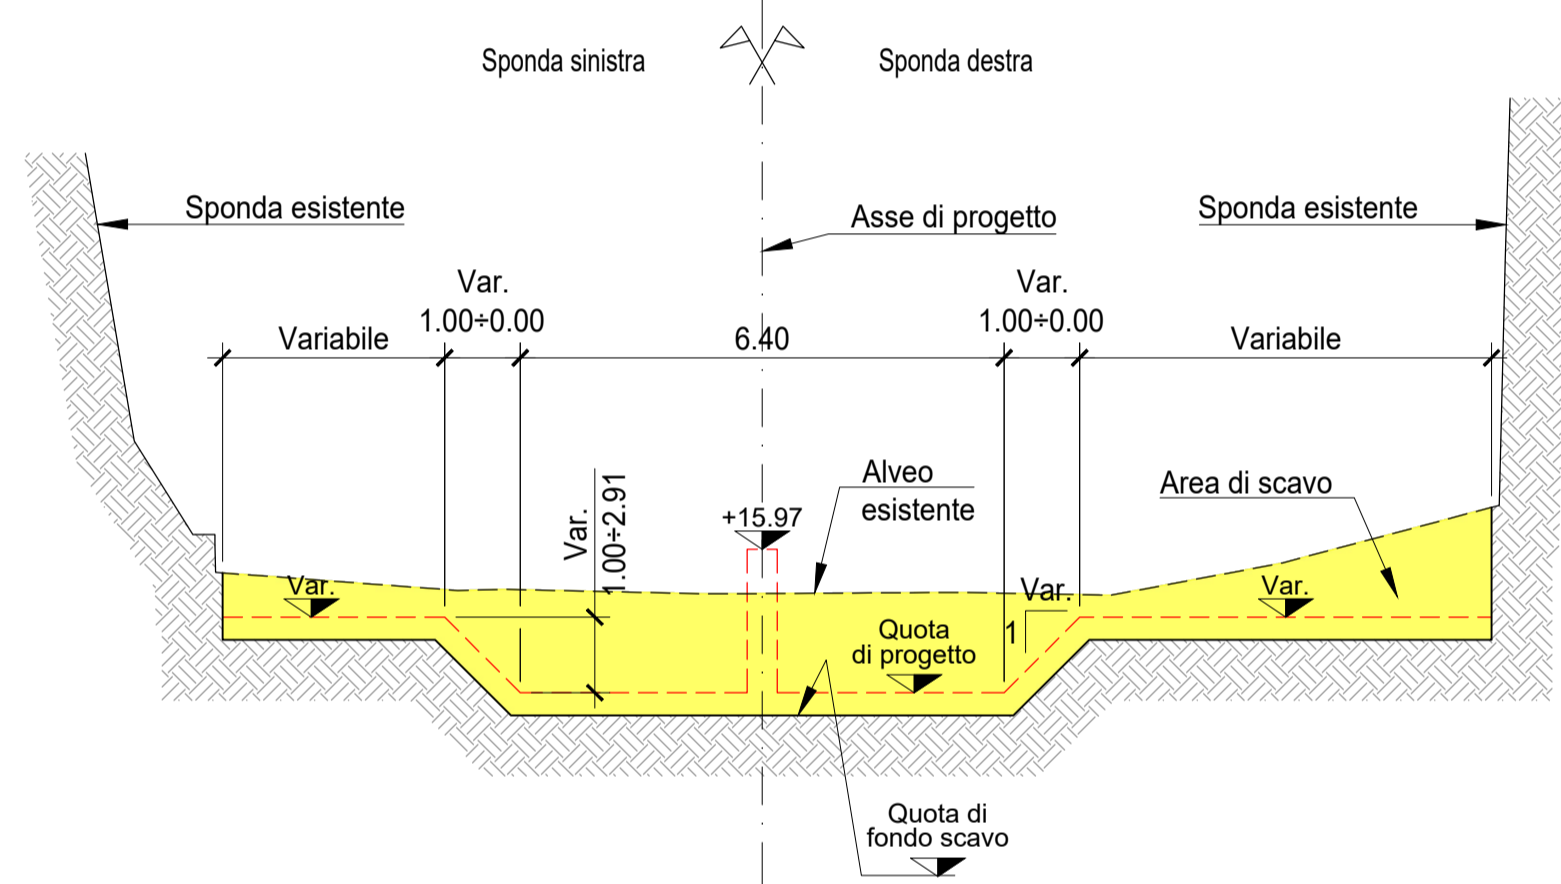


SEZIONE TIPO "C"

sezione di raccordo tra tipo "B" e tipo "D"
Situazione finale

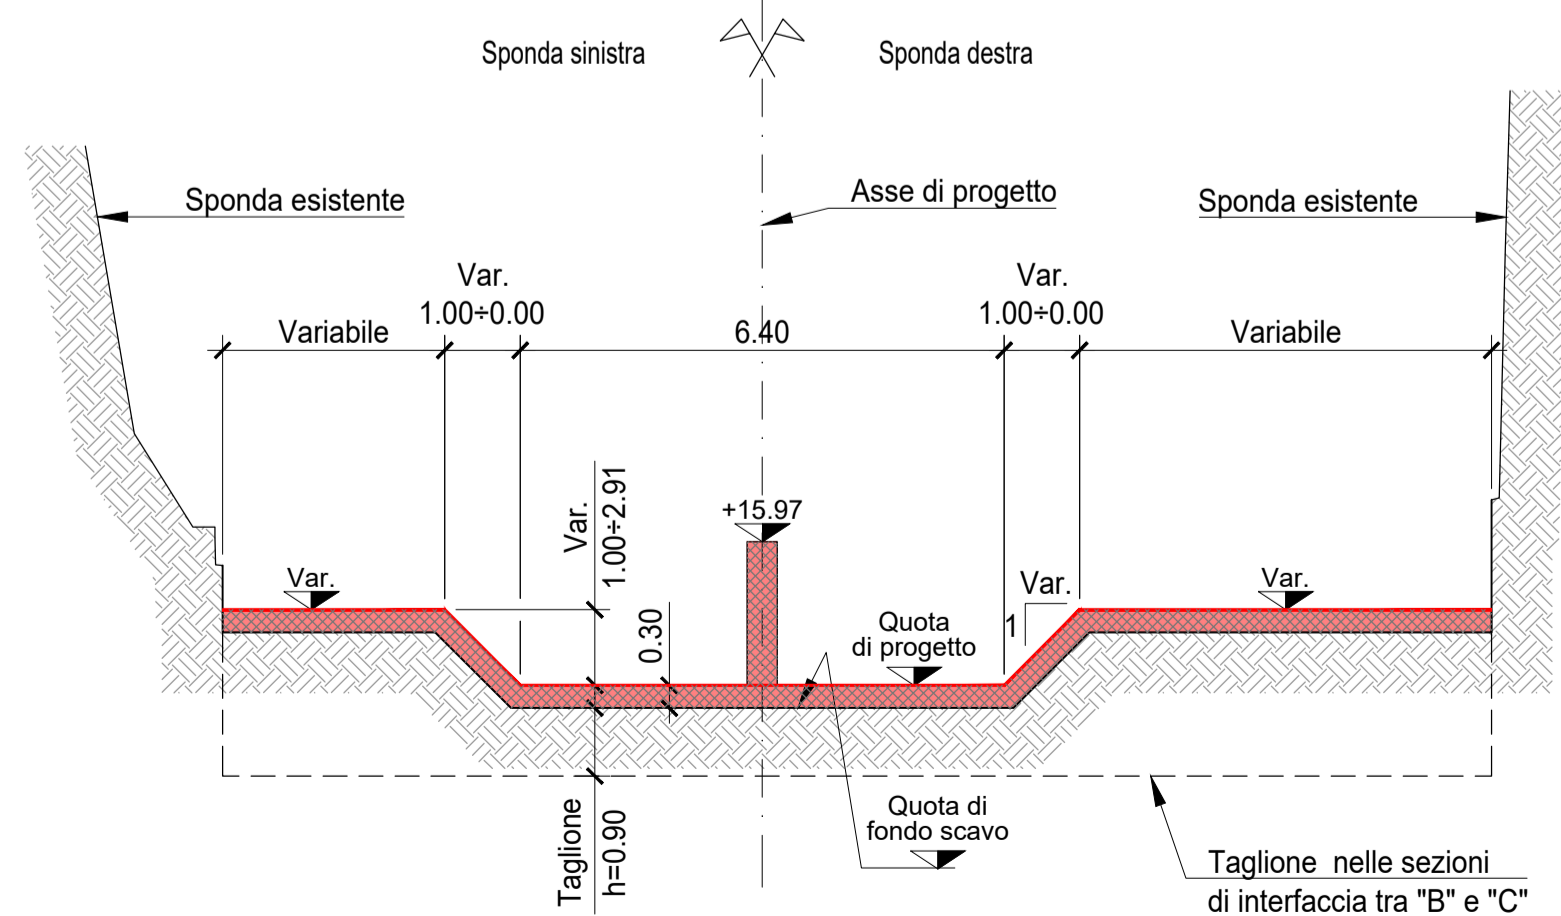


SEZIONE TIPO "D"

Situazione in fase di riprofilatura

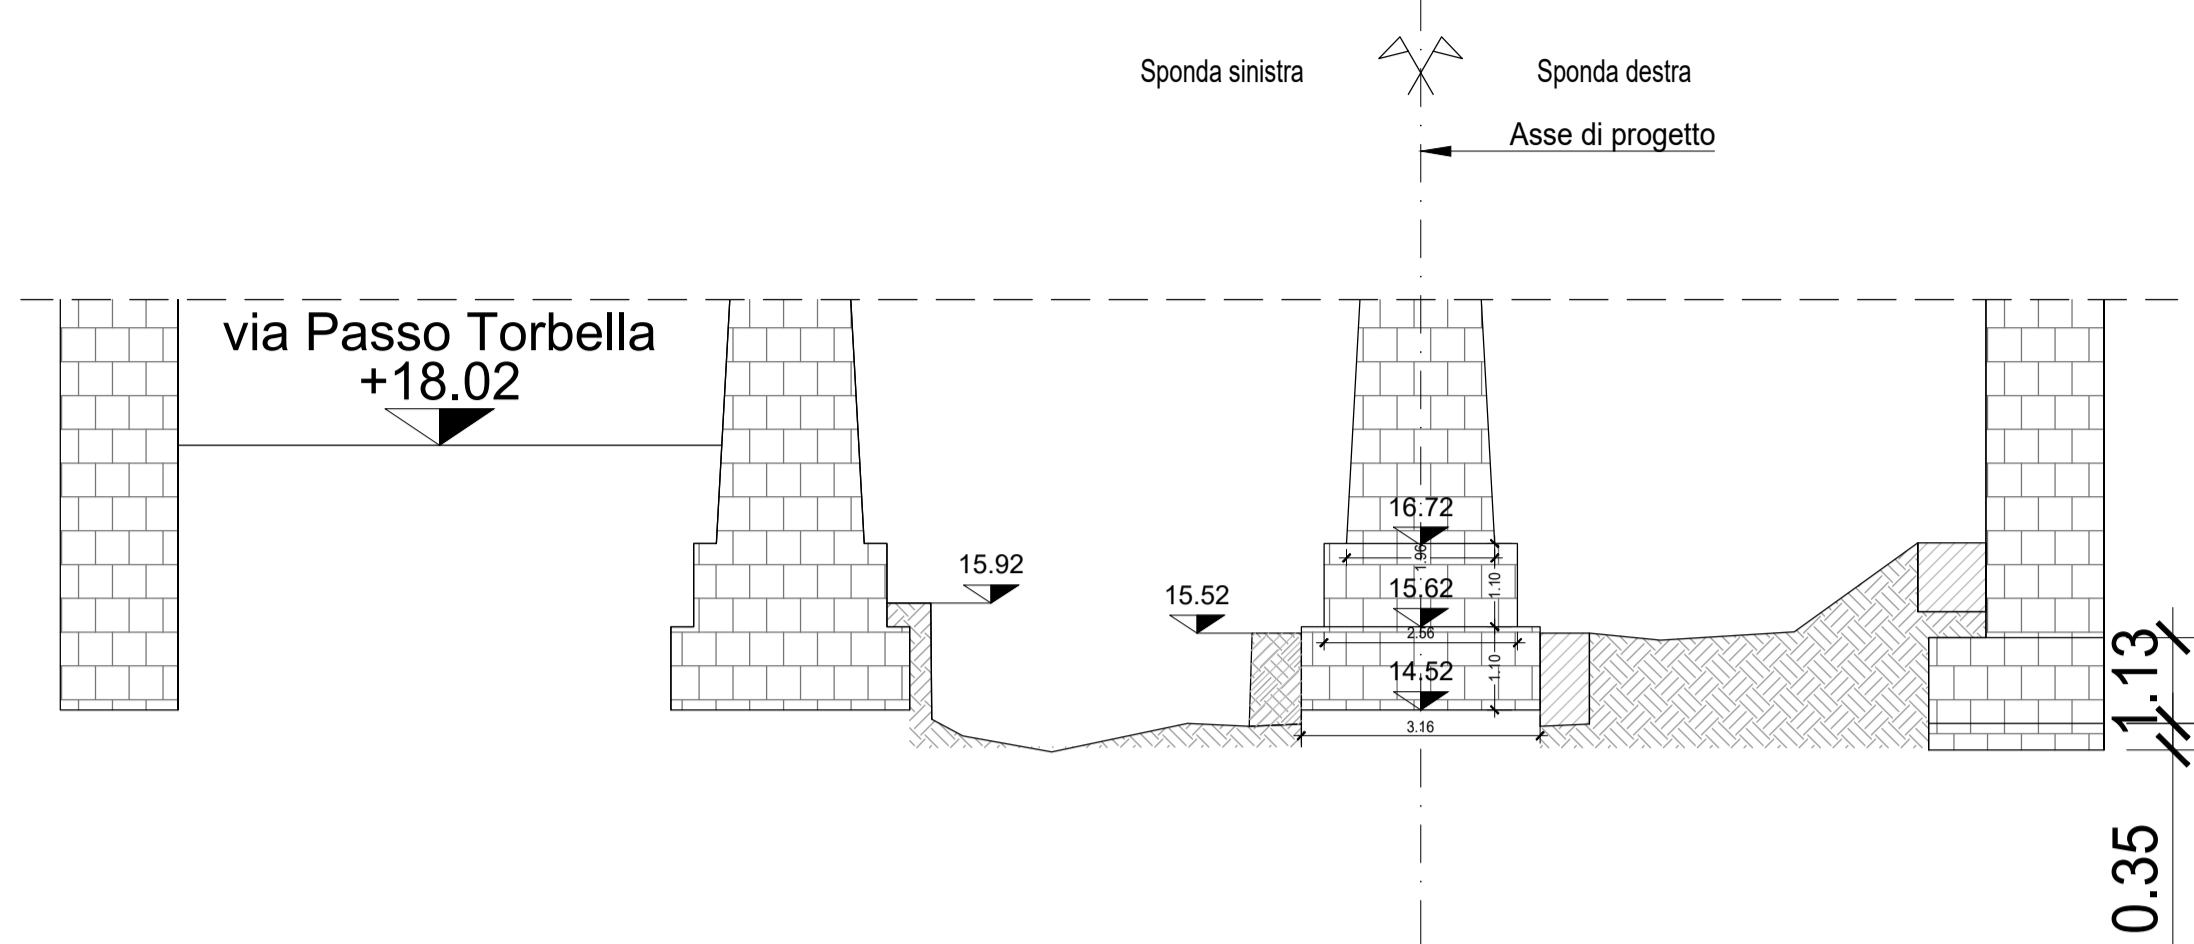


SEZIONE TIPO "D"

Situazione in fase di riprofilatura

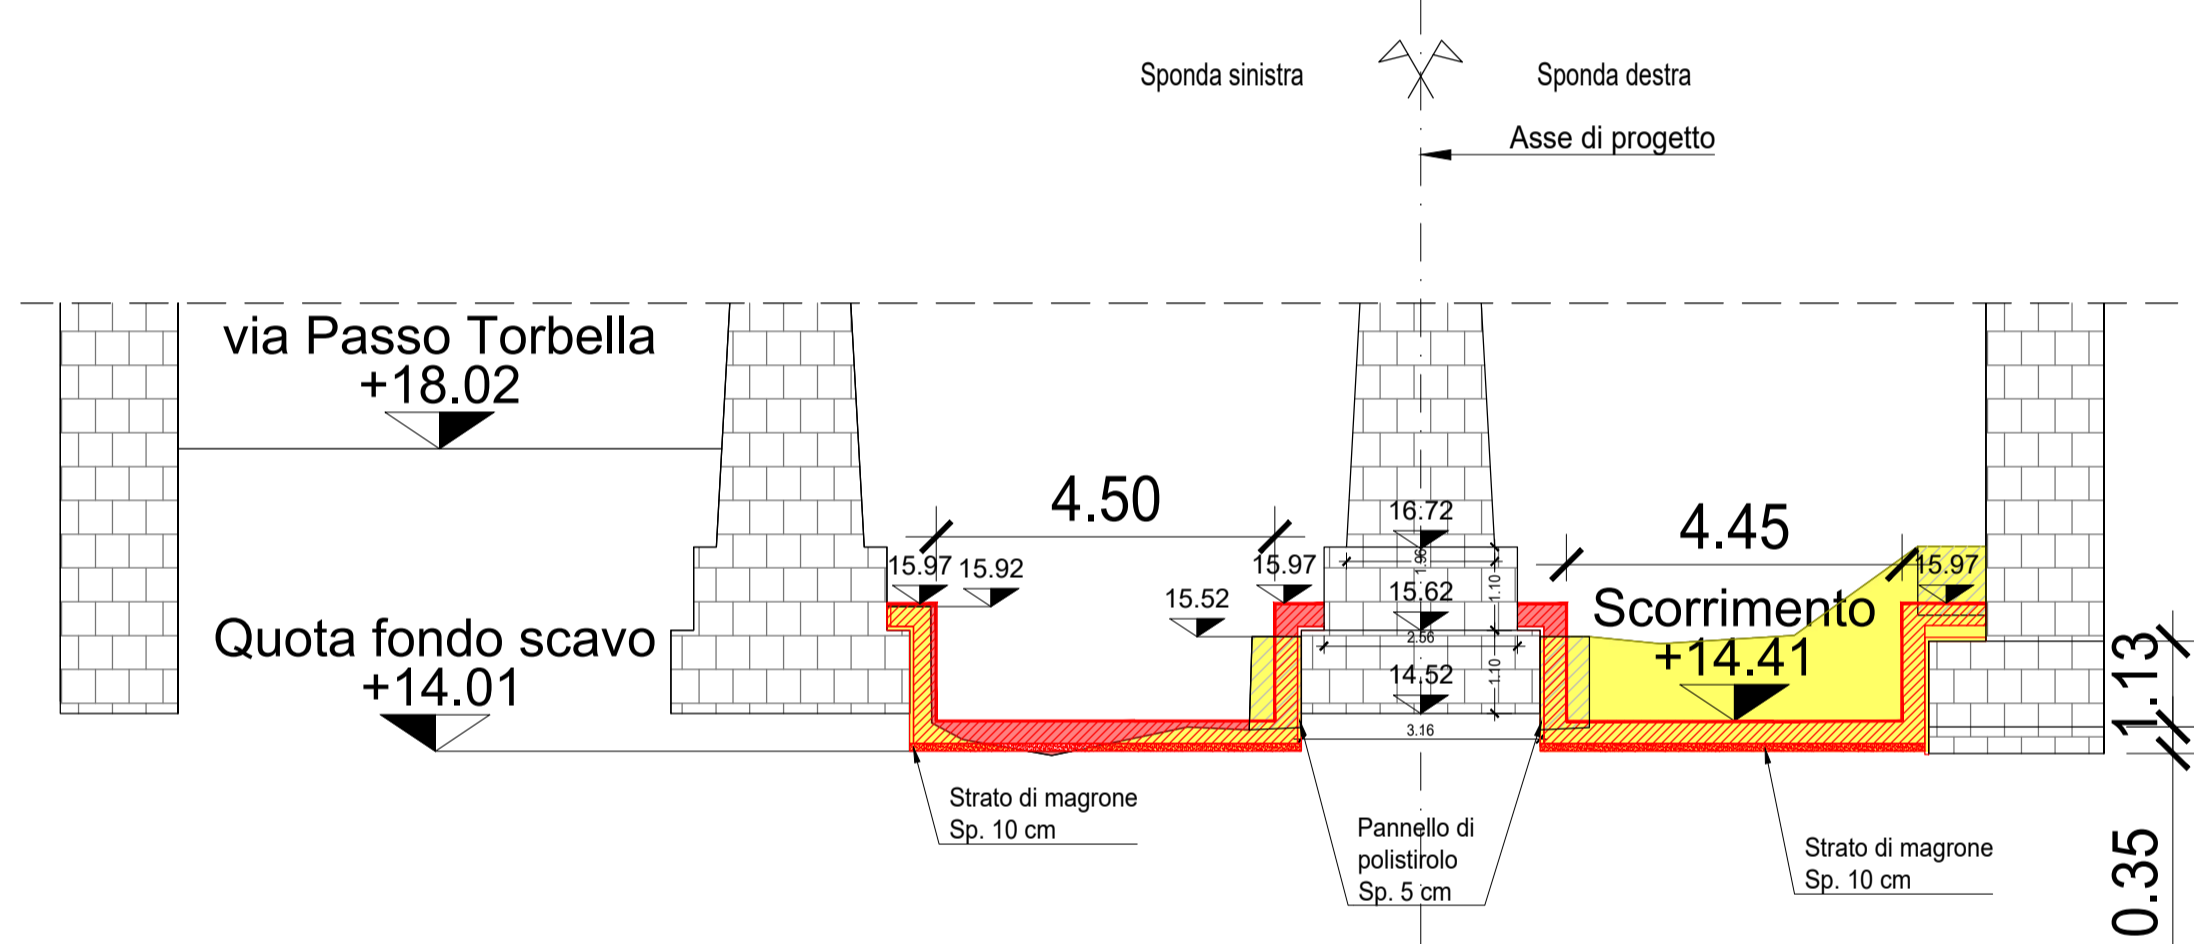


SEZIONE TIPO "D"

Situazione in fase di riprofilatura

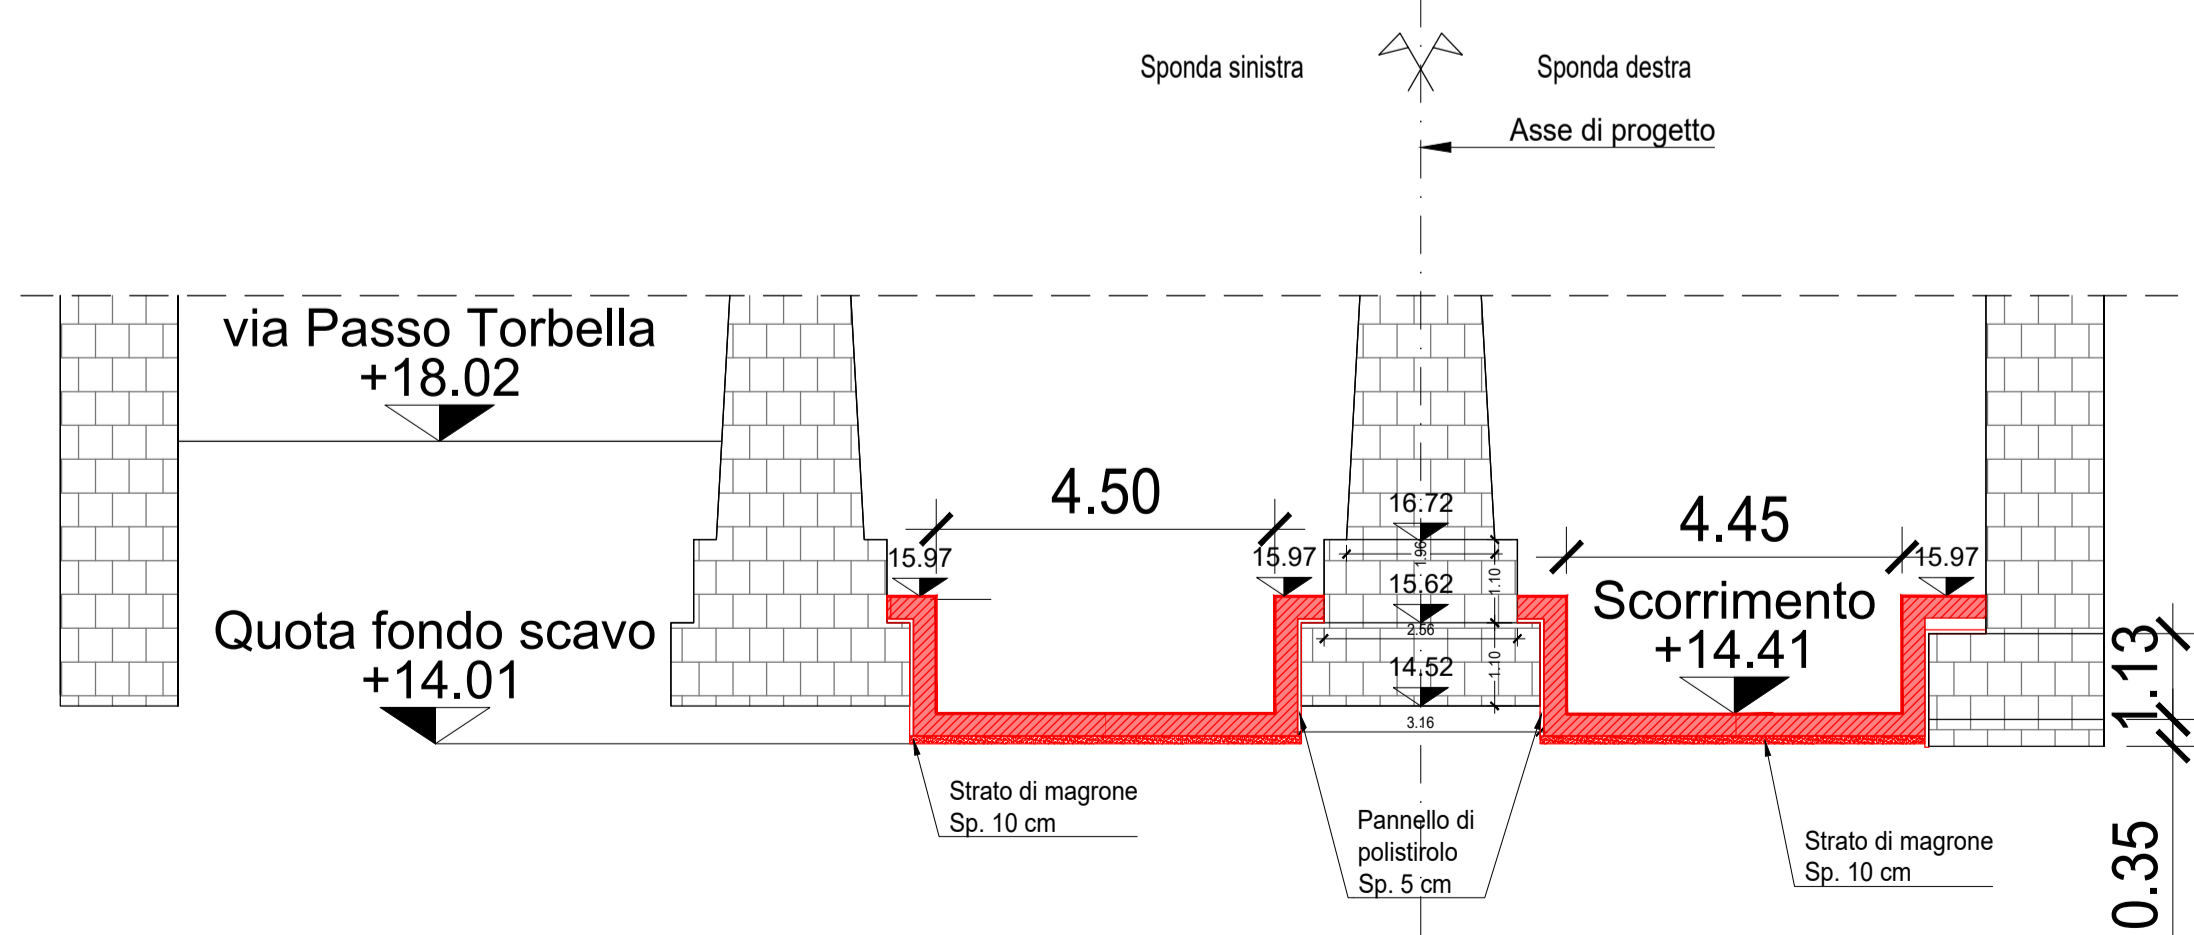

PIANTA CHIAVE

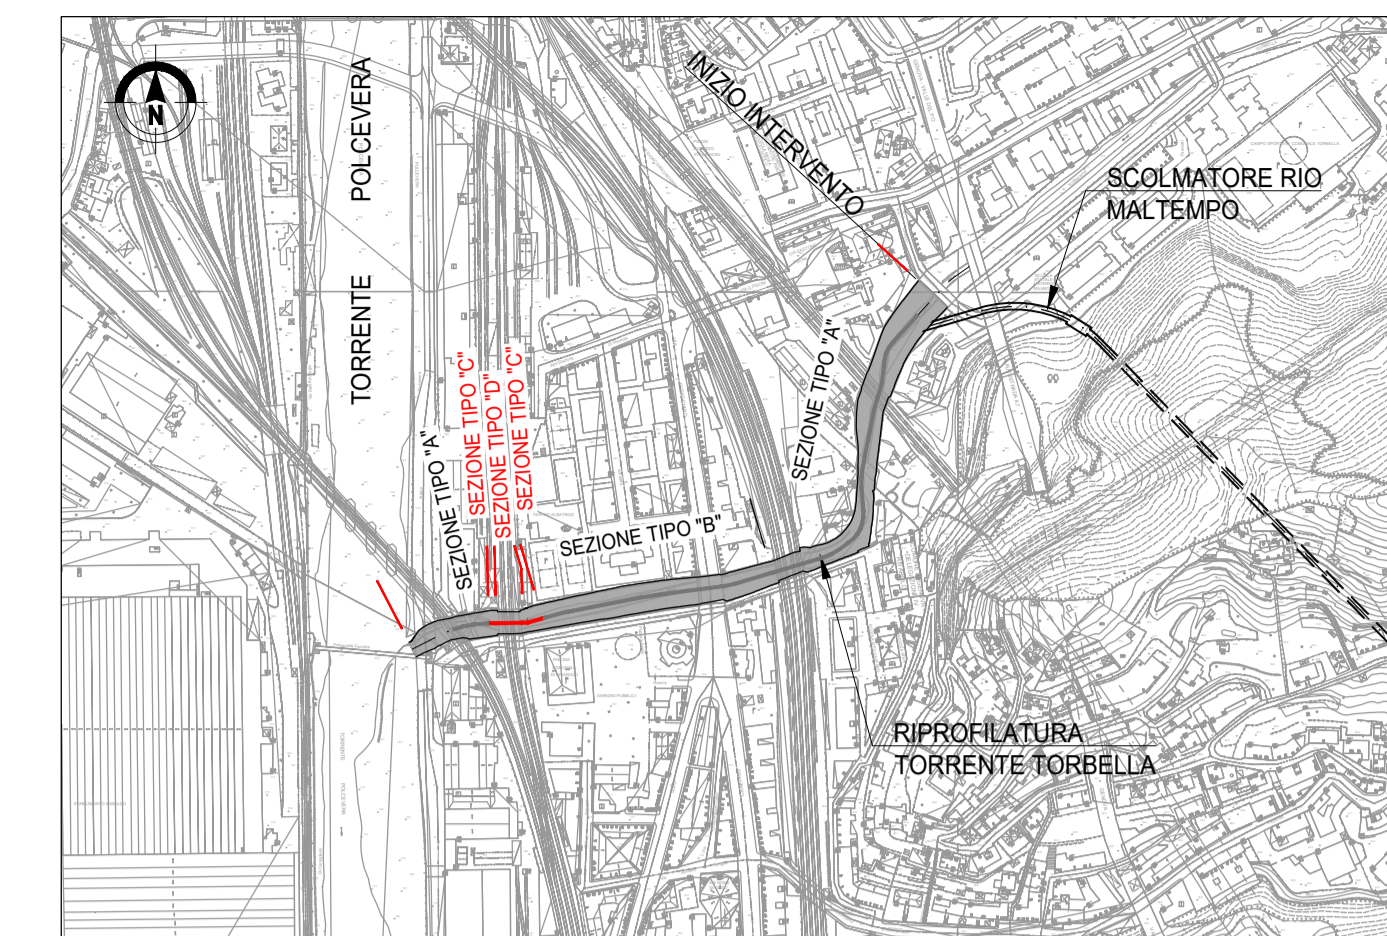


NOTE:


- Tutte le dimensioni sono espresse in metri salvo dove diversamente specificato.
- Le quote altimetriche sono espresse in metri e riferite al livello medio mare
- Le quote angolari sono espresse in gradi sessadecimali

LEGENDA:

- Piano di scorrimento
- Protezione fondo alveo con massi di 2ª categoria
- Aree di scavo
- Aree di riporto
- Nuove opere in c.a.

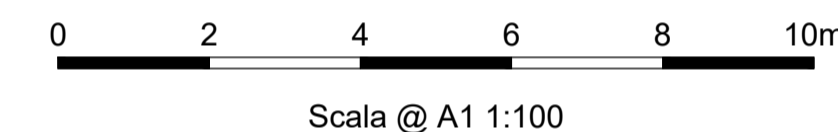

COMUNE DI GENOVA

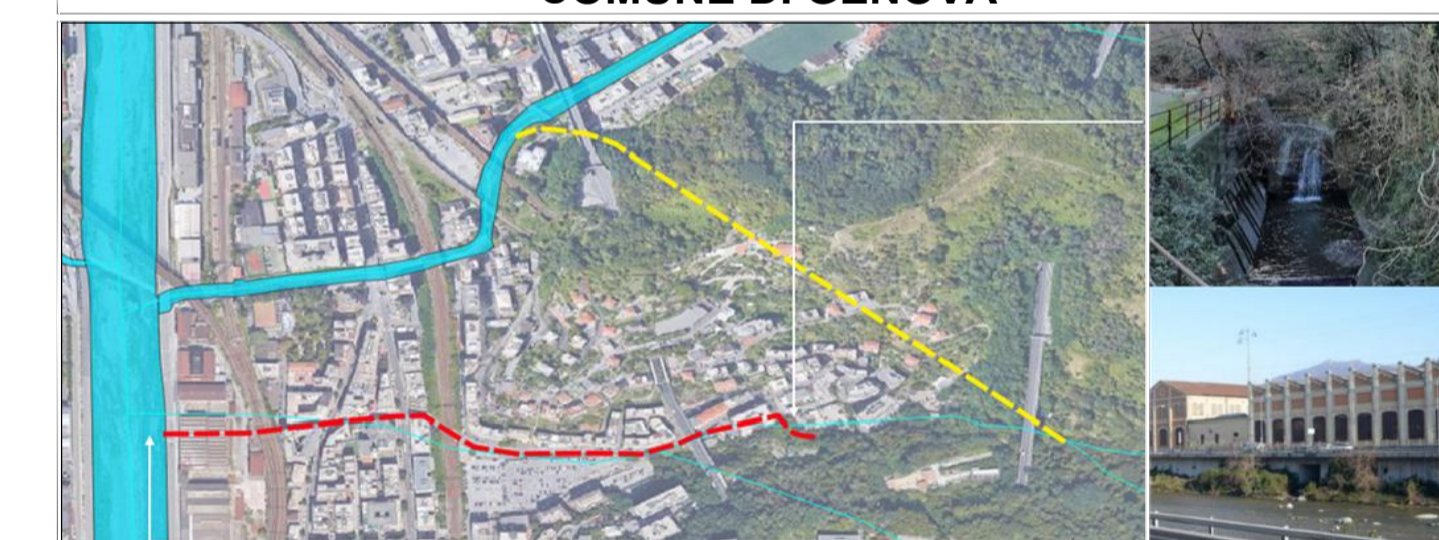


Servizio di Progettazione di Fattibilità Tecnica ed Economica e definitiva (per appalto integrato) nonché del coordinamento della sicurezza in fase di progettazione delle "Opere di adeguamento idraulico del tratto tombinato di valle del rio Maltempo, affluente del torrente Polcevera"

PROGETTO DEFINITIVO

RESPONSABILE UNICO DEL PROCEDIMENTO: Arch. Roberto Valcalda

PROGETTAZIONE:

MANDATARIA:

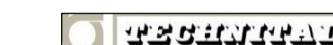

MANDANTE:

Dott.ssa Claudia Pizzinato

RESPONSABILE DELLE INTEGRAZIONI DELLE PRESTAZIONI SPECIALISTICHE: Ing. Simone Venturini

TITOLO:
**SISTEMAZIONE TORRENTE TORBELLA
RIPROFILATURA DELL'ALVEO
SEZIONI TIPO - TAVOLA 2/2**



CODICE ESTESO ELABORATO:

SCALA:

DATA:

II151F-PD-STR-D059_2

1:100

03/2023

ELABORAZIONE
PROGETTUALE:

REVISIONI

REV.	DATA	MOTIVO	REDATTO	VERIFICATO	APPROVATO
0	09/2022	Emissione	A.CACCIATORI	S.VENTURINI	S.VENTURINI
1	11/2022	Revisione	A.CACCIATORI	S.VENTURINI	S.VENTURINI
2	03/2023	Revisione	A.CACCIATORI	S.VENTURINI	S.VENTURINI

Ing. SIMONE VENTURINI
Ordine degli ingegneri
Della Provincia di Verona
N. A2515

NOME FILE:
II151F-PD-STR-D059_2.dwg