




Inquadramento Planimetrico (scala 1:250)

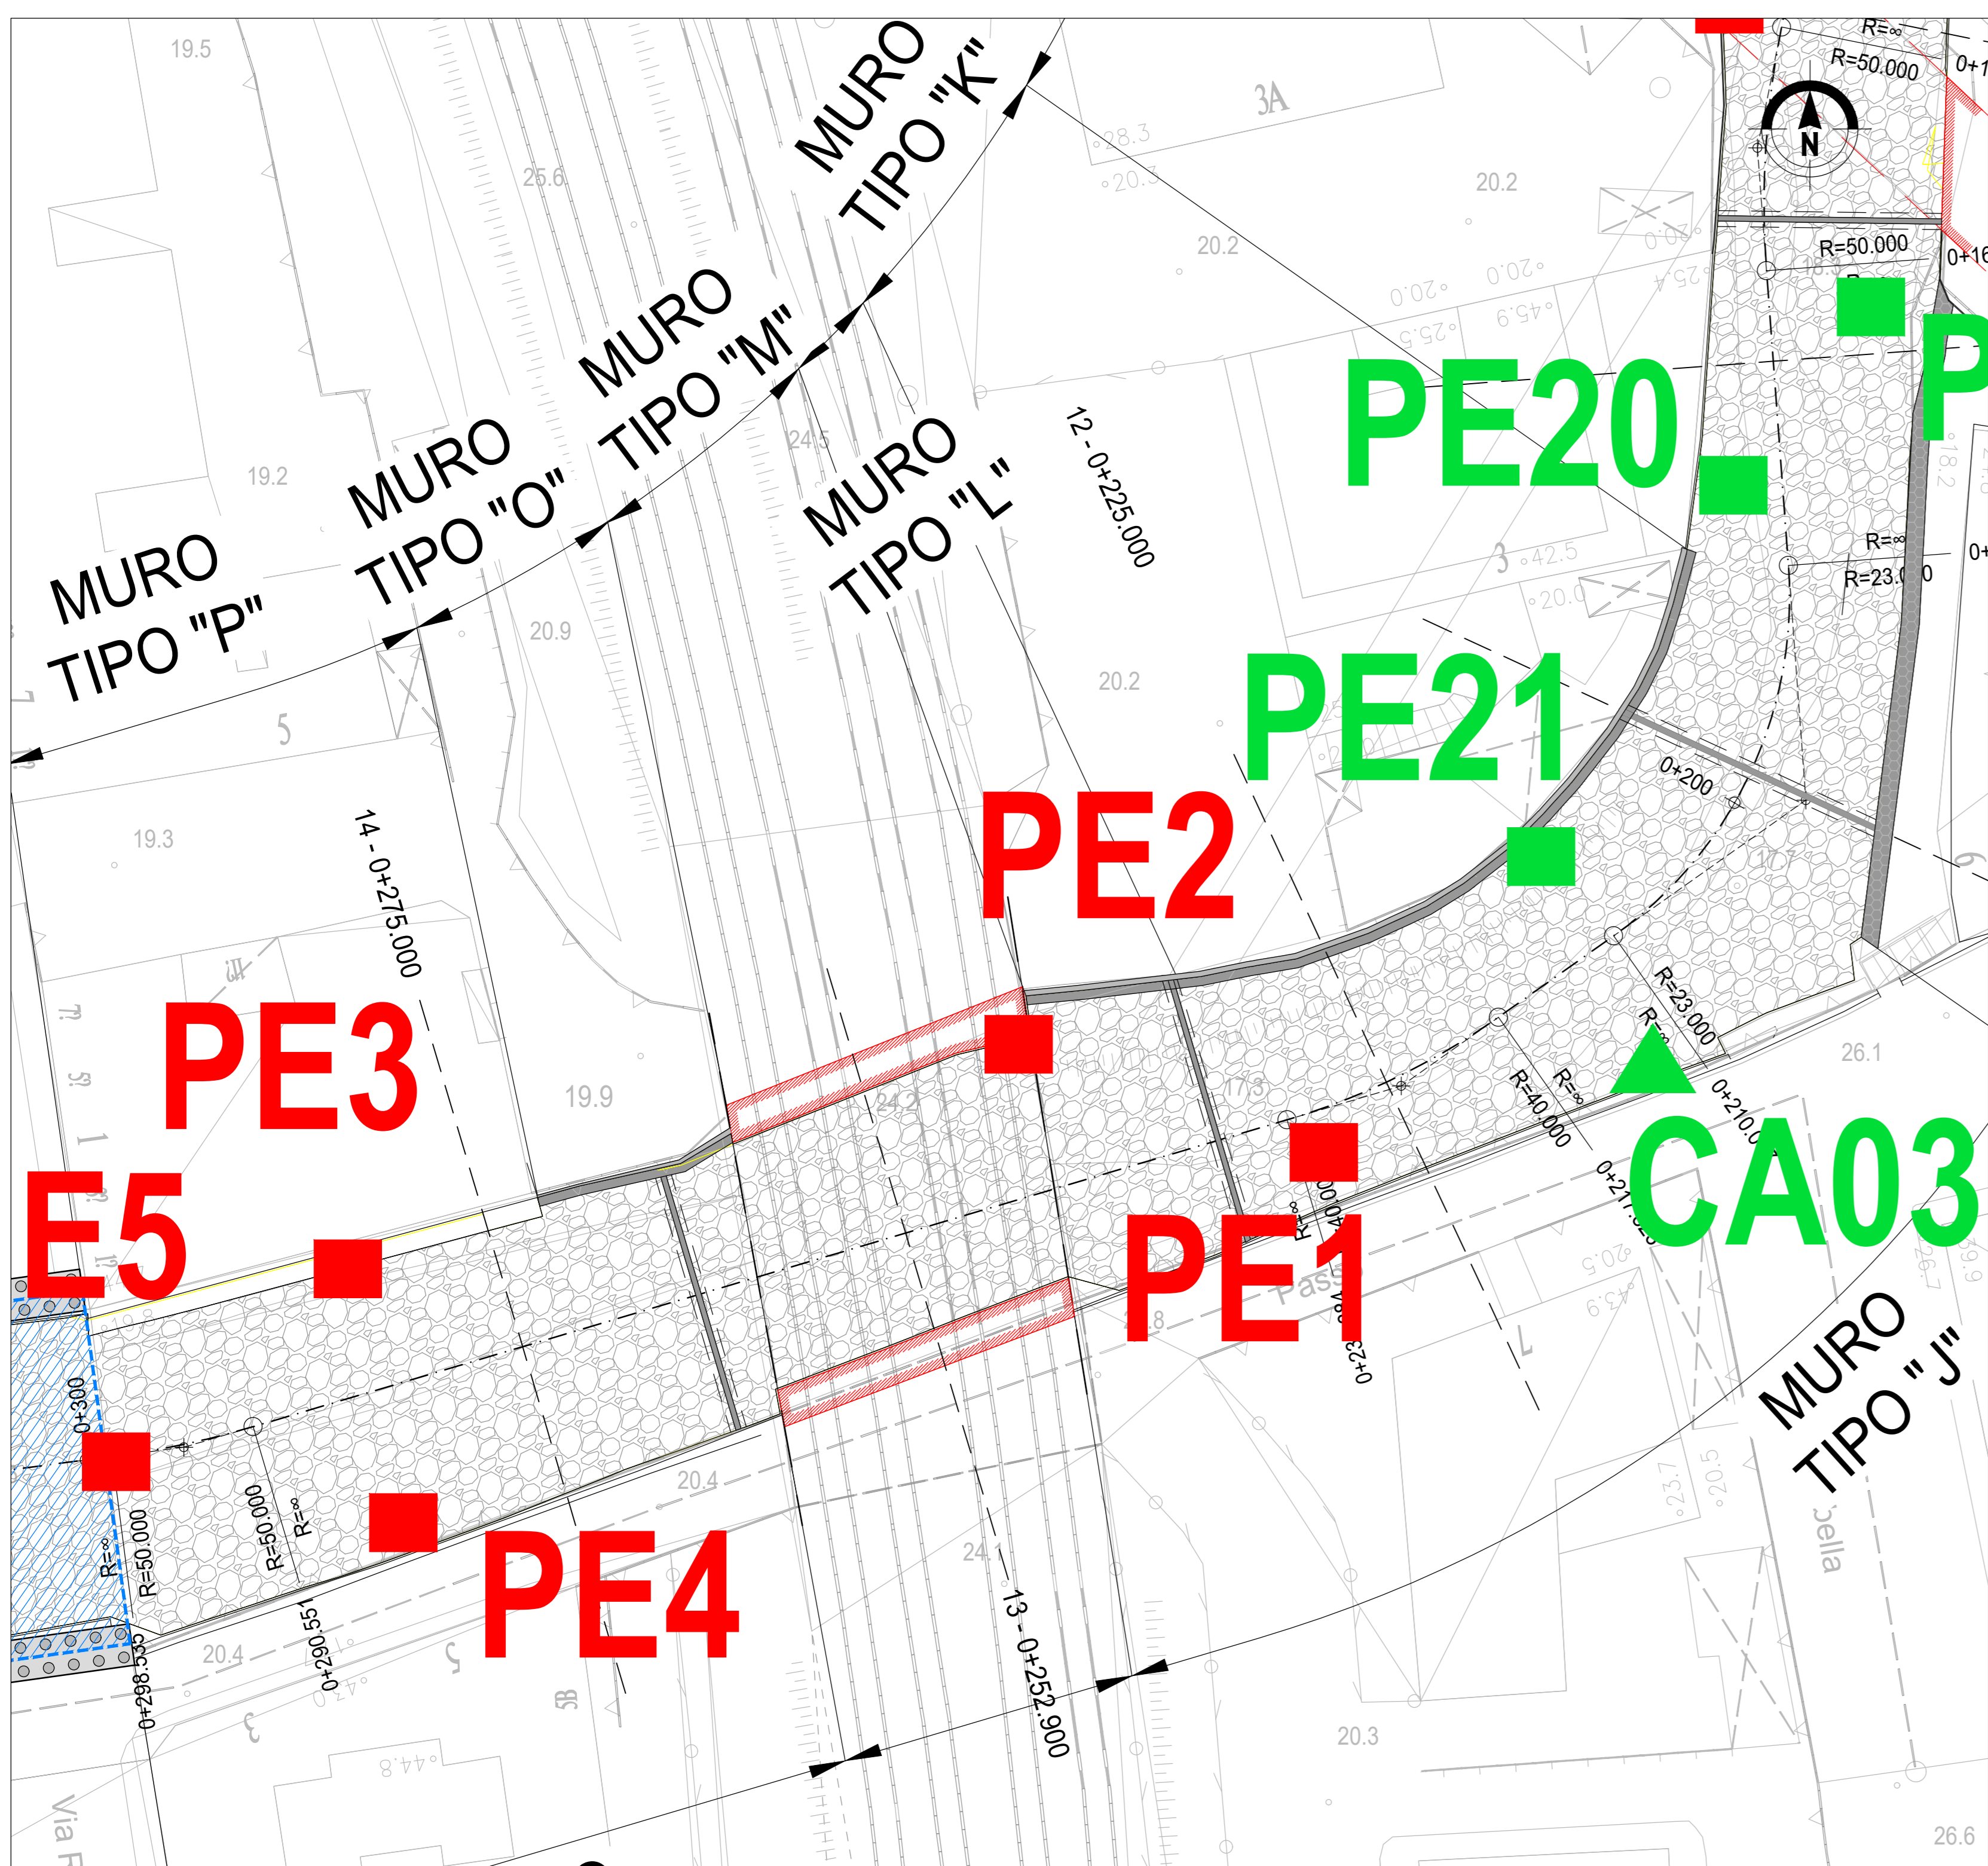


Sezione n. 12 (scala 1:100)

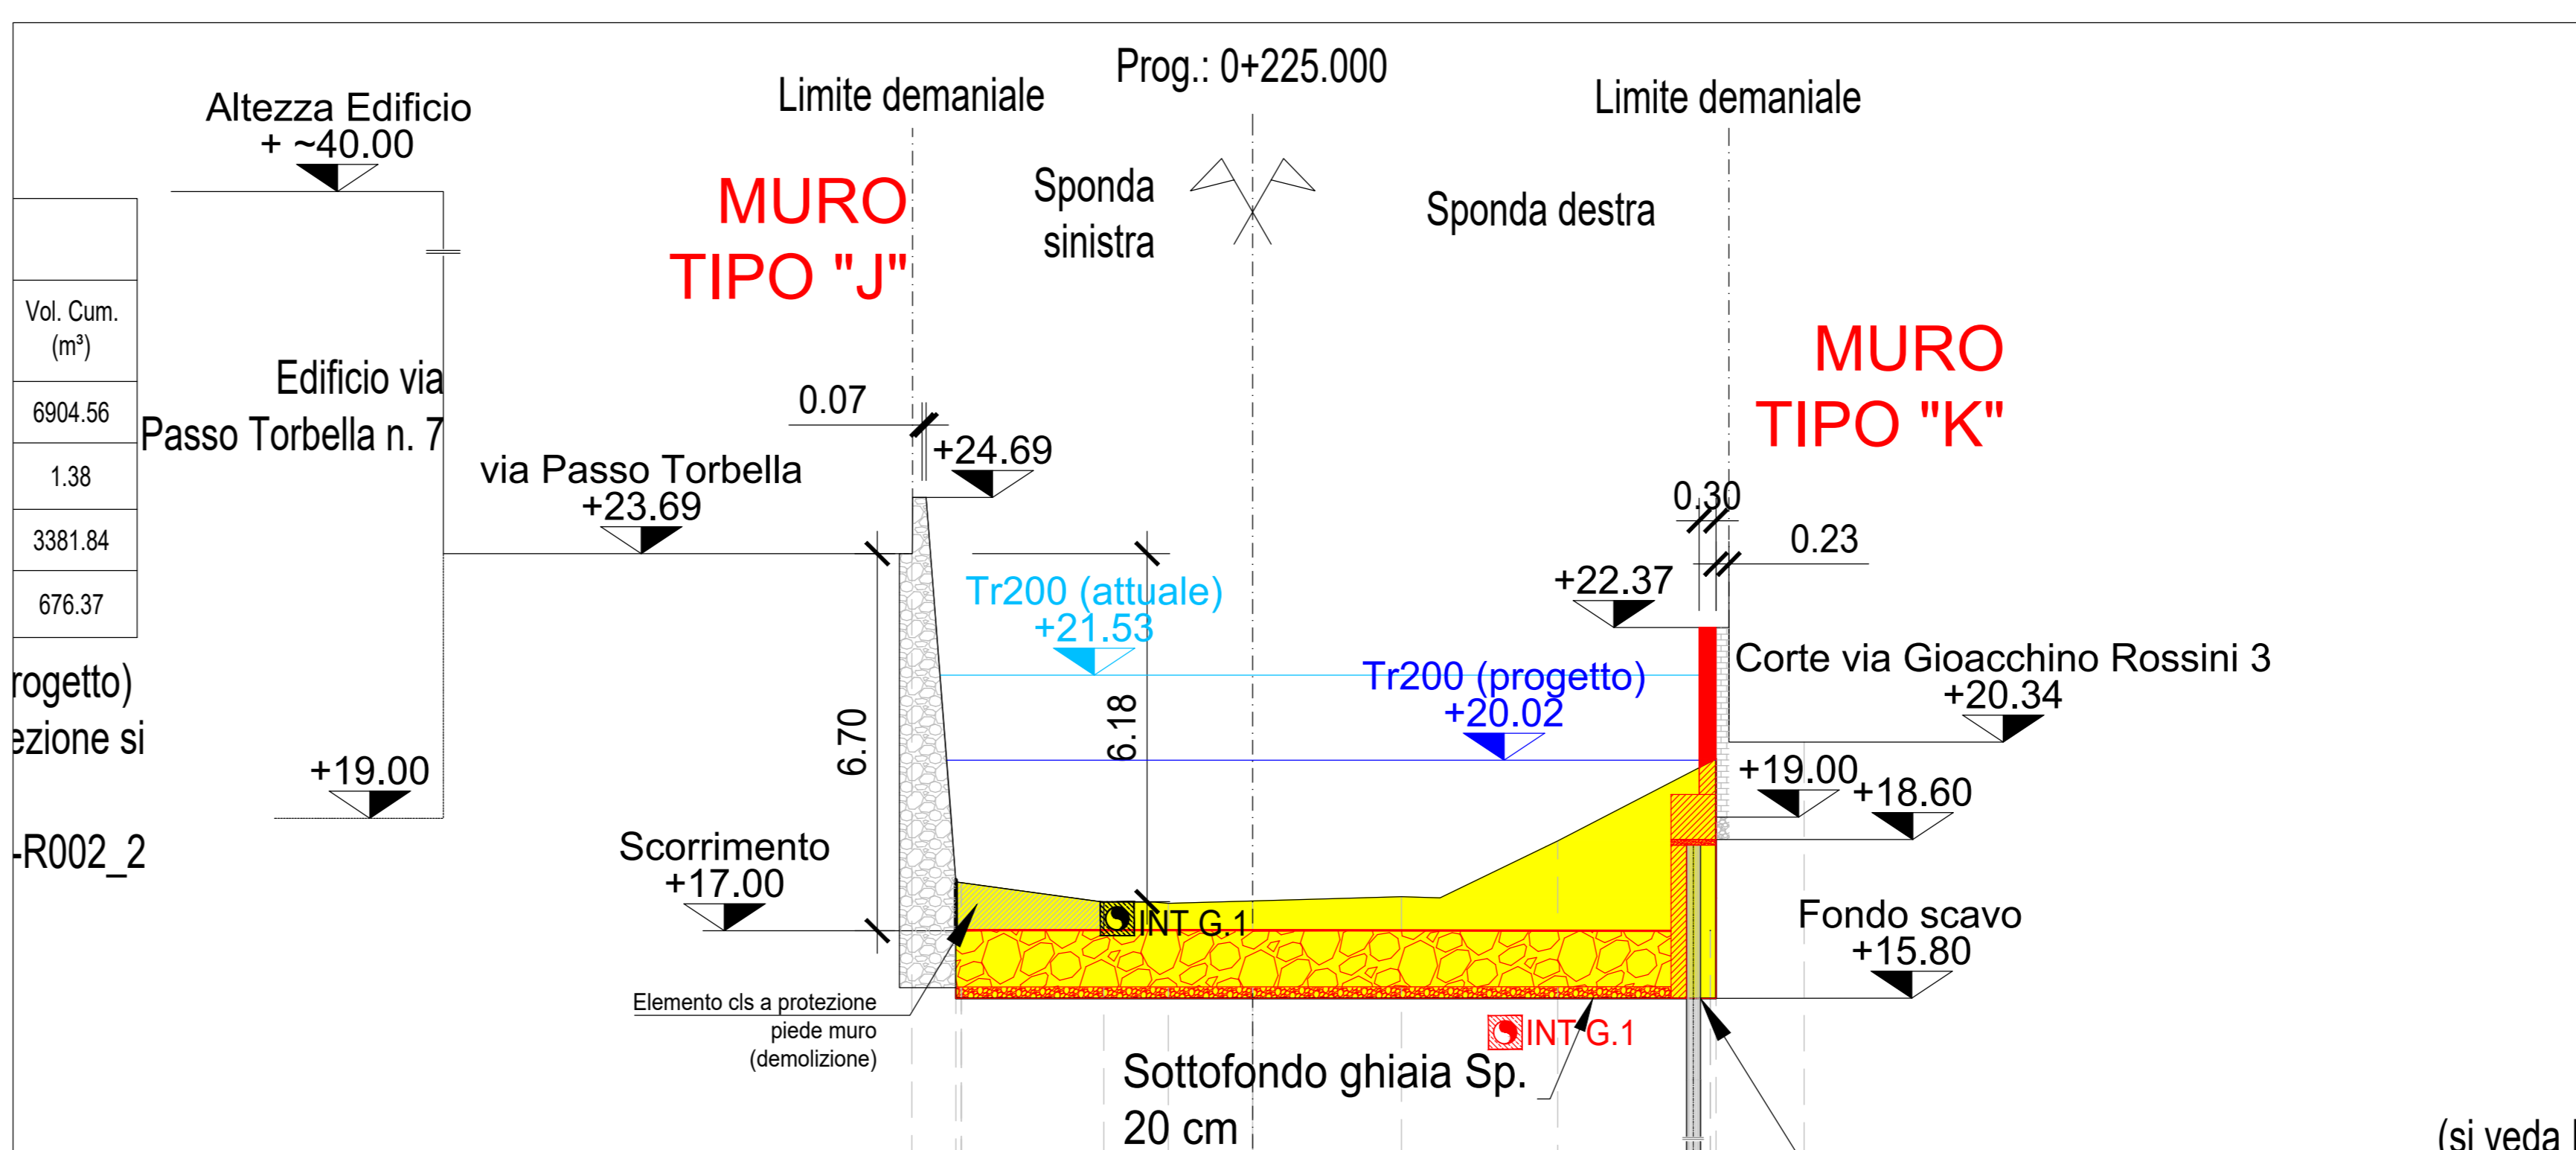

Sezione n. 14 (scala 1:100)

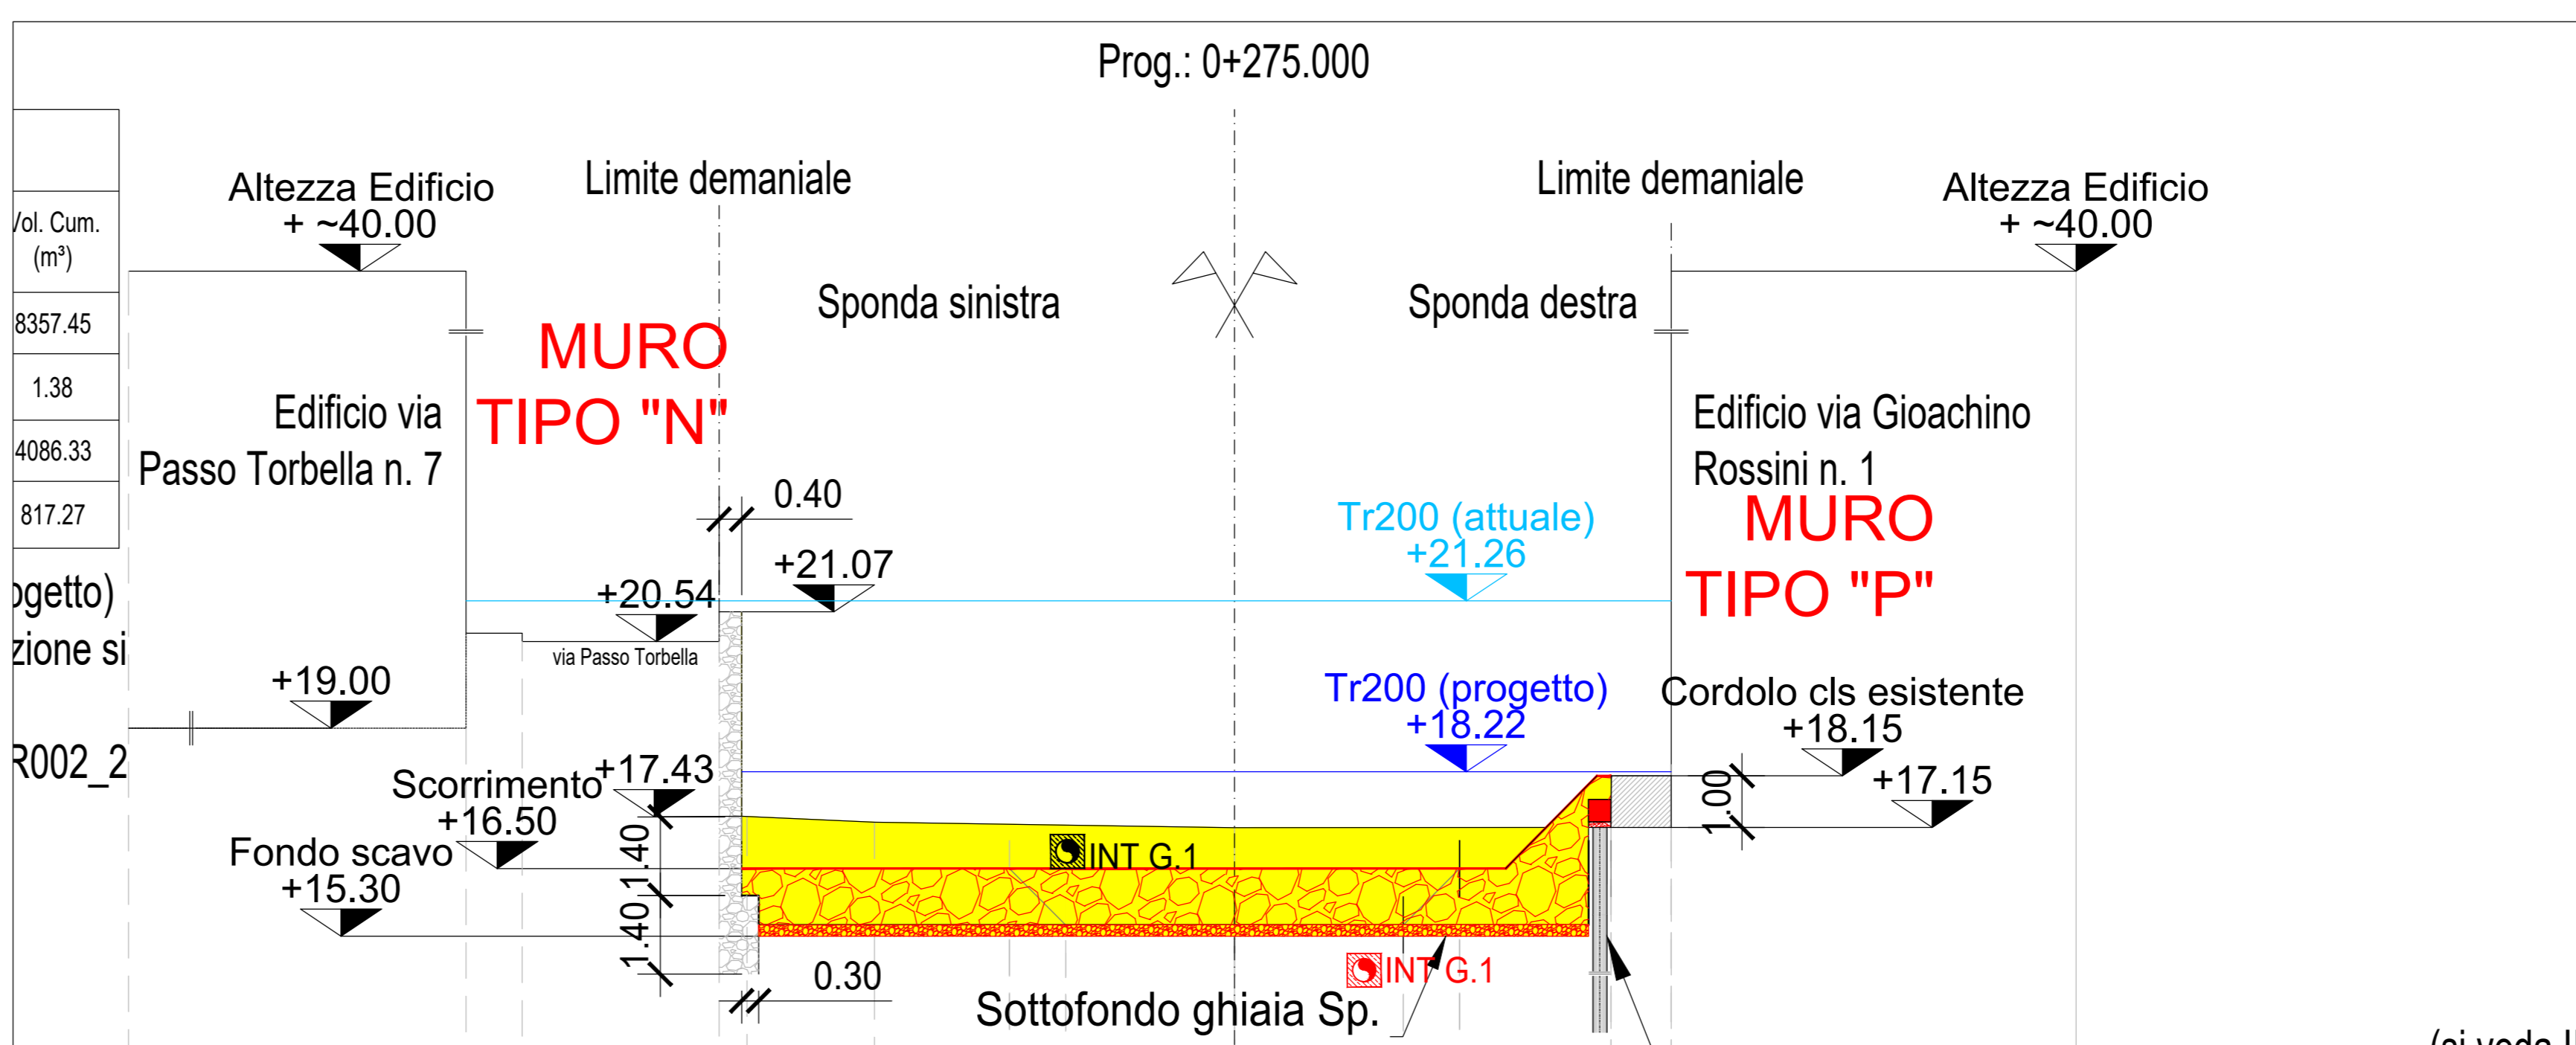

PIANTA CHIAVE

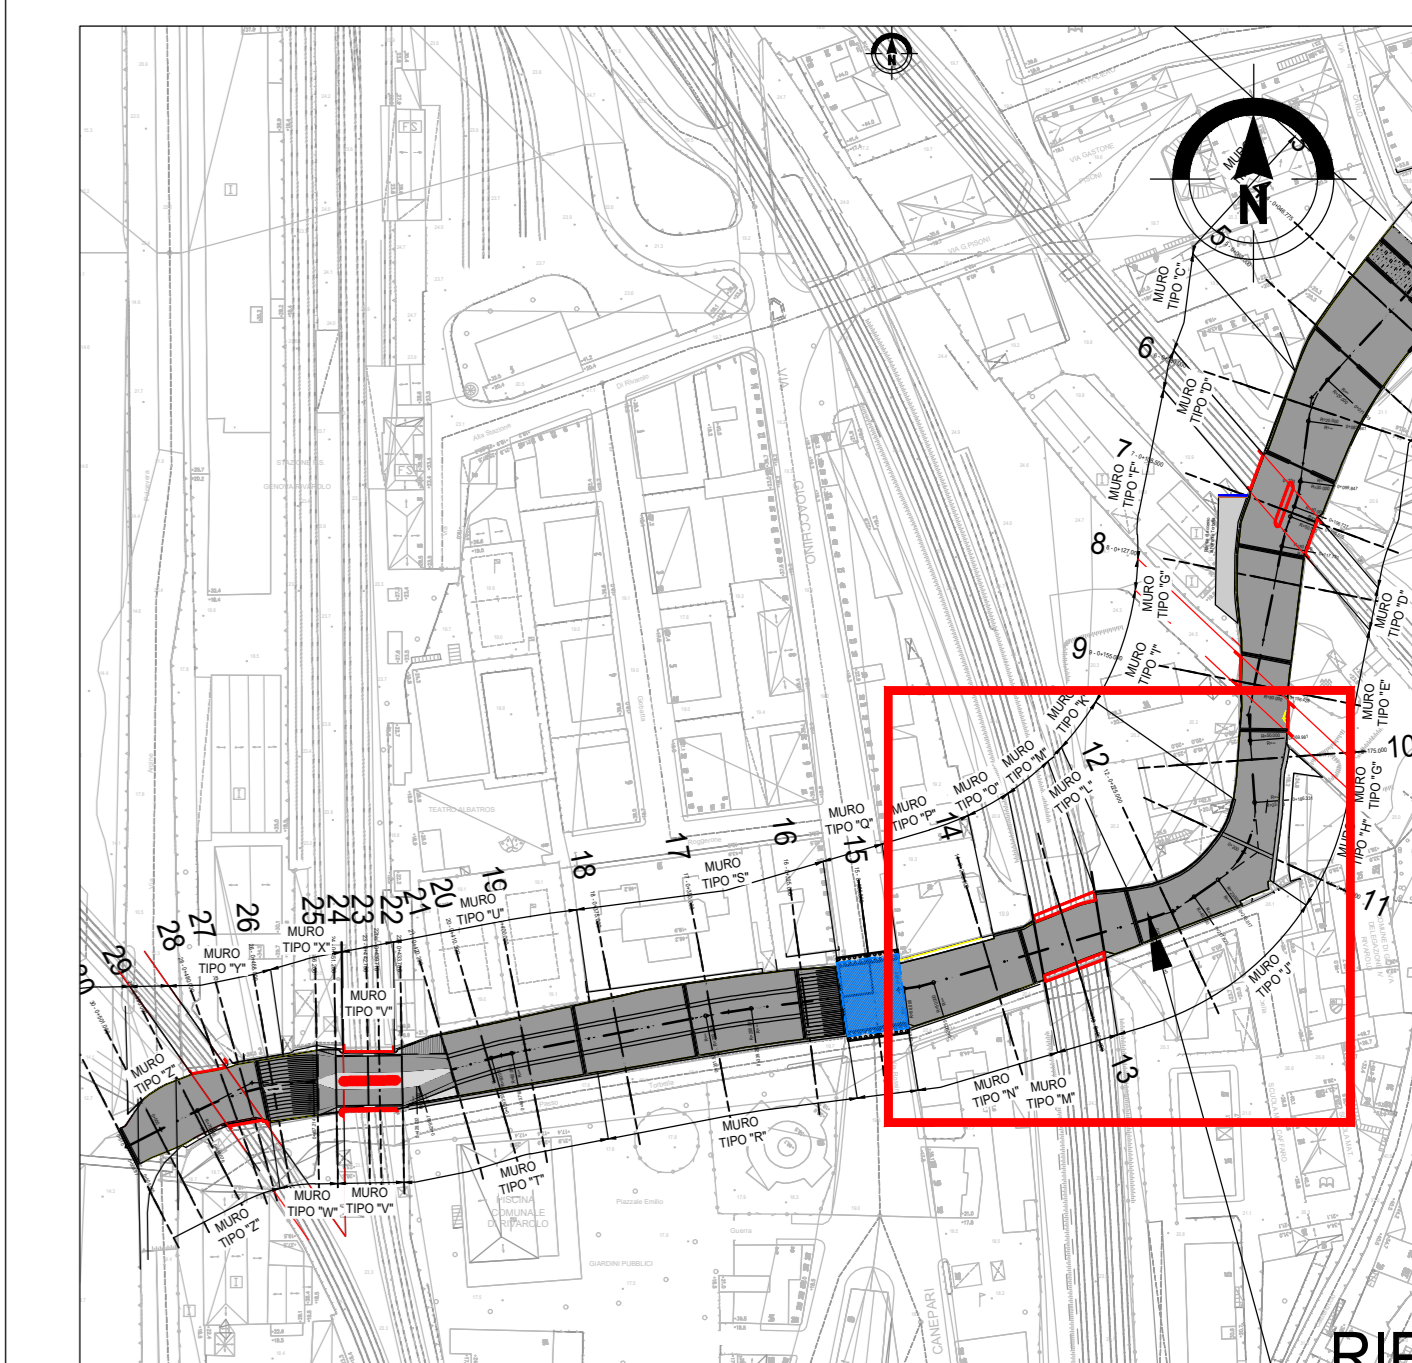

NOTE

- 1) Tutte le dimensioni sono espresse in m salvo dove diversamente specificato.
- 2) Tutte le quote altimetriche sono riferite al livello medio mare.
- 3) Tutte le quote angolari sono espresse in gradi sessagesimali.

LEGENDA:

- Protezione fondo alveo con massi di 2° categoria.
- Fondo plateato in c.a.
- Opere esistenti di cui è prevista la demolizione e l'adeguamento idraulico mediante intervento di ricostruzione.
- Opere di attraversamento esistenti di proprietà della Rete Ferroviaria Italiana.
- Sezioni strutturali.
- Legenda indagini:
 - PE1: Pozzetto esplorativo in corrispondenza di fondazione di opera esistente (03/2022)
 - PE4: Pozzetto esplorativo in corrispondenza di fondazione di opera esistente (02/2023)
 - CA03: Indagine diagnostica con carotaggio (02/2023)

Muro tipo "J"


Inquadramento del tratto



Foto CA03



Schema CA03

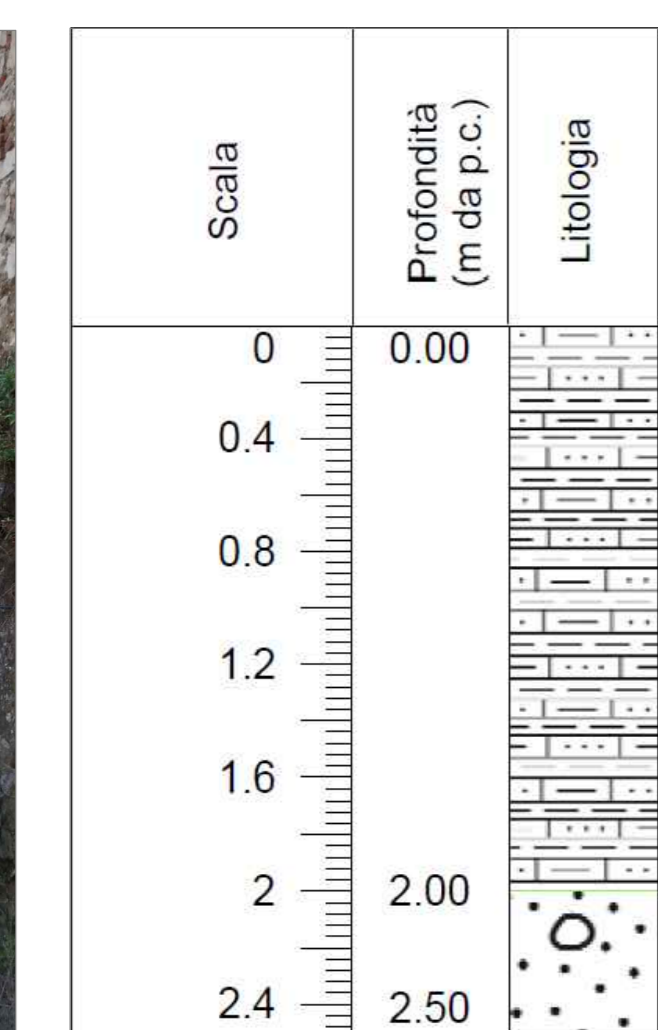

Muro tipo "K"


Inquadramento del tratto



Foto PE21



Schema PE21

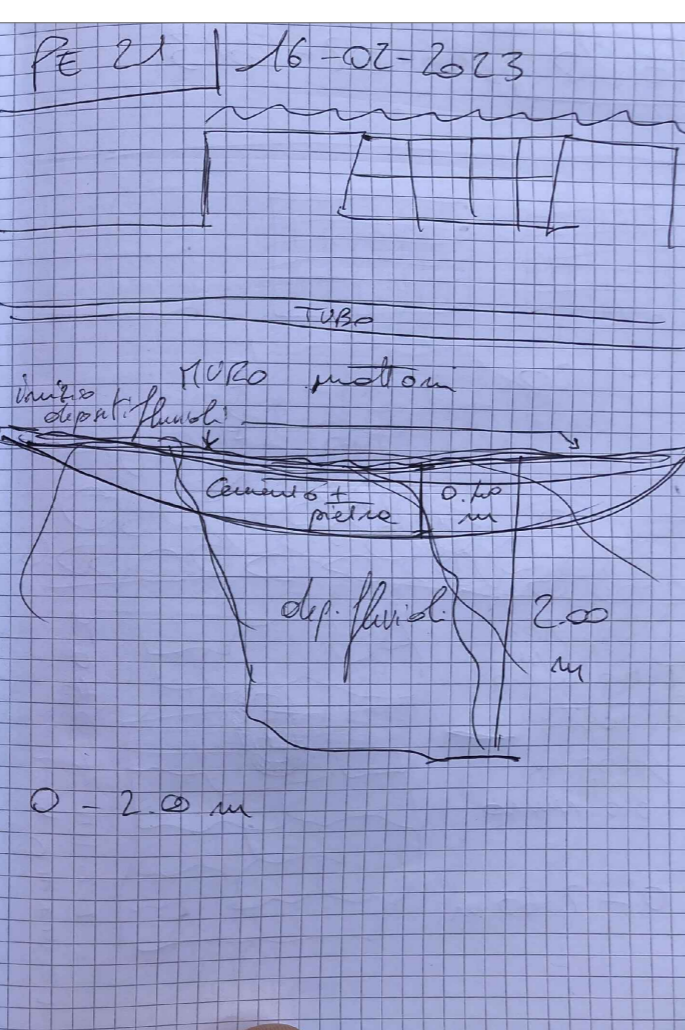

Muro tipo "N"

Inquadramento del tratto


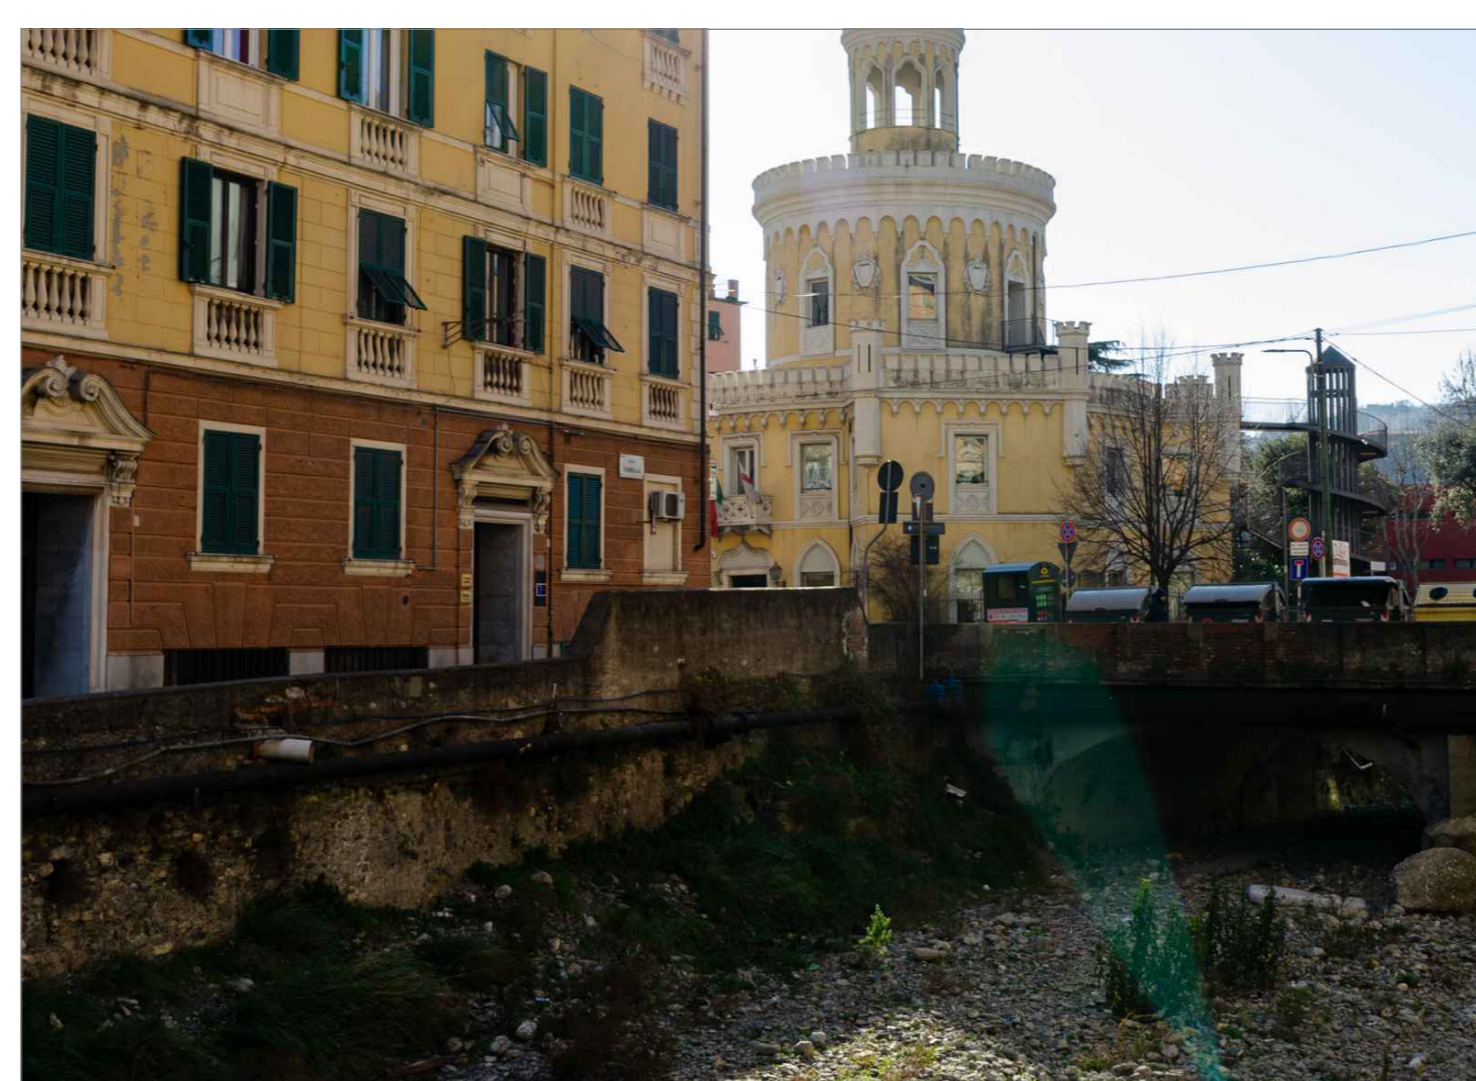


Foto PE4



Schema PE4

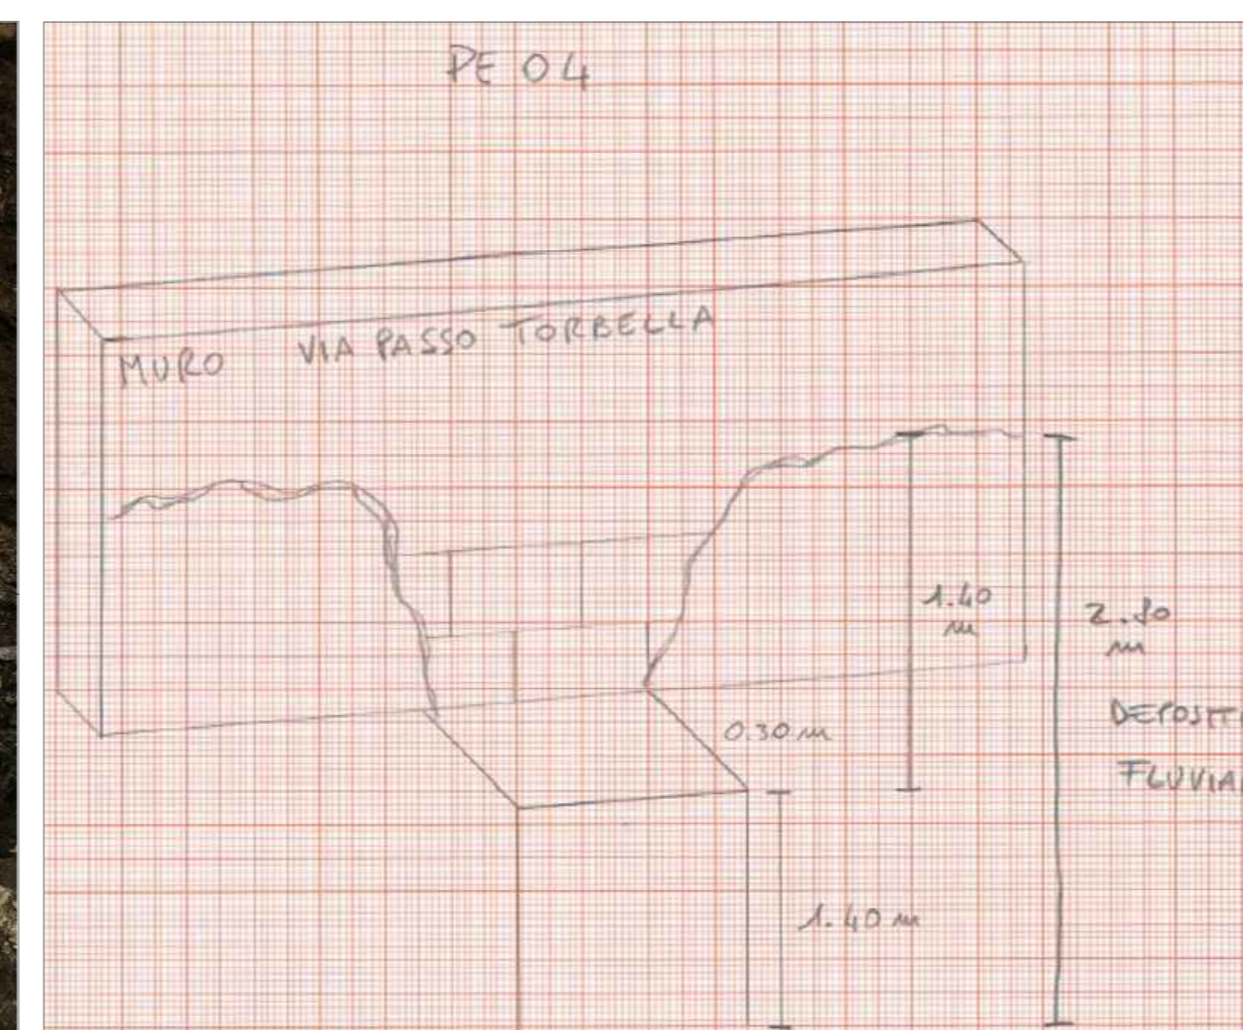

Muro tipo "P"


Inquadramento del tratto



Foto PE3



Schema PE3

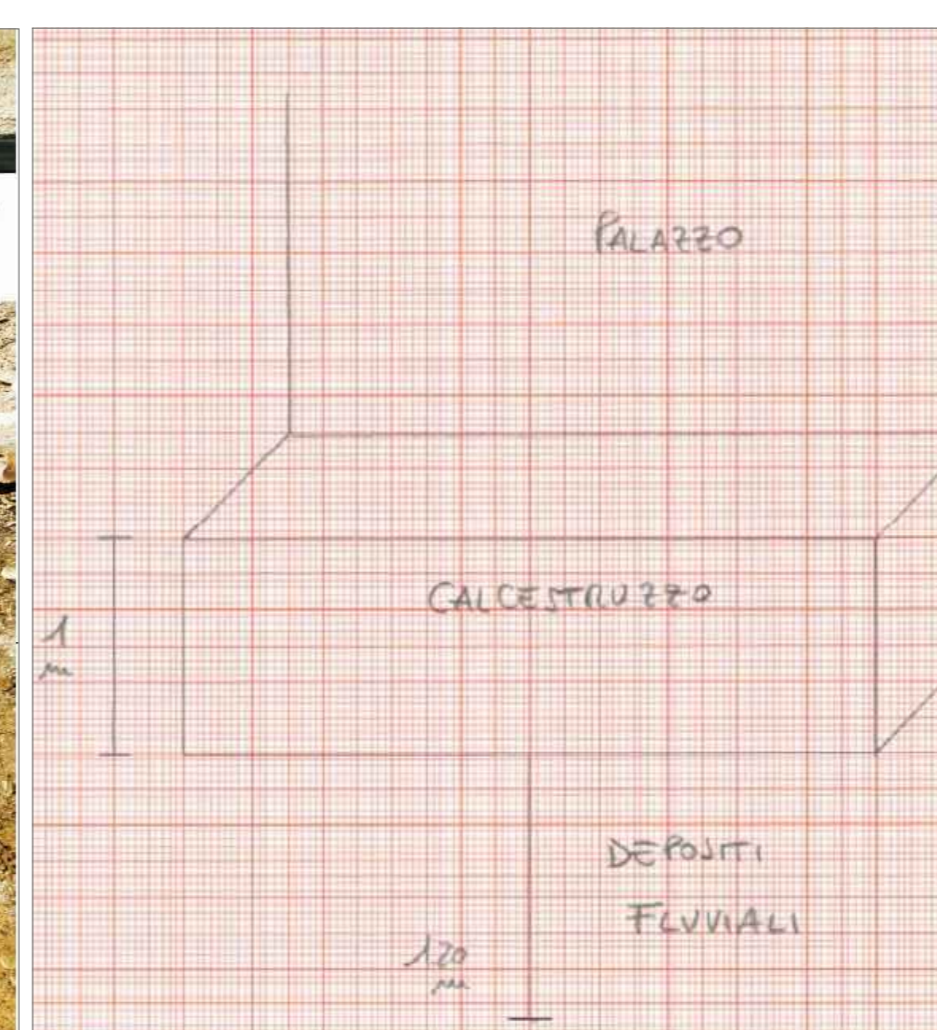

COMUNE DI GENOVA

Servizio di Progettazione di Fattibilità Tecnica ed Economica e definitiva (per appalto integrato) nonché del coordinamento della sicurezza in fase di progettazione delle "Opere di adeguamento idraulico del tratto tombinato di valle del rio Maltempo, affluente del torrente Polcevera"

PROGETTO DEFINITIVO

RESPONSABILE UNICO DEL PROCEDIMENTO: Arch. Roberto Valcalda

PROGETTAZIONE:

MANDATARIA:

MANDANTE: Dott.ssa Claudia Pizzinato

RESPONSABILE DELLE INTEGRAZIONI DELLE PRESTAZIONI SPECIALISTICHE: Ing. Simone Venturini

TITOLO: SISTEMAZIONE TORRENTE TORBELLA INQUADRAMENTO OPERE ARGINALI E DI SPONDA TAVOLA 3/6

CODICE ESTESO ELABORATO: II151F-PD-STR-D094_0

SCALA: VARIE

DATA: 03/2023

NOME FILE: II151F-PD-STR-D094_0

REVISIONI	REDAZIONE	VERIFICATO	APPROVATO
0	03/2023	G. MASSERA	S. VENTURINI

ELABORAZIONE PROGETTUALE: Ing. SIMONE VENTURINI
 Ordine degli Ingegneri Della Provincia di Verona N. 42515