




Inquadramento Planimetrico (scala 1:250)

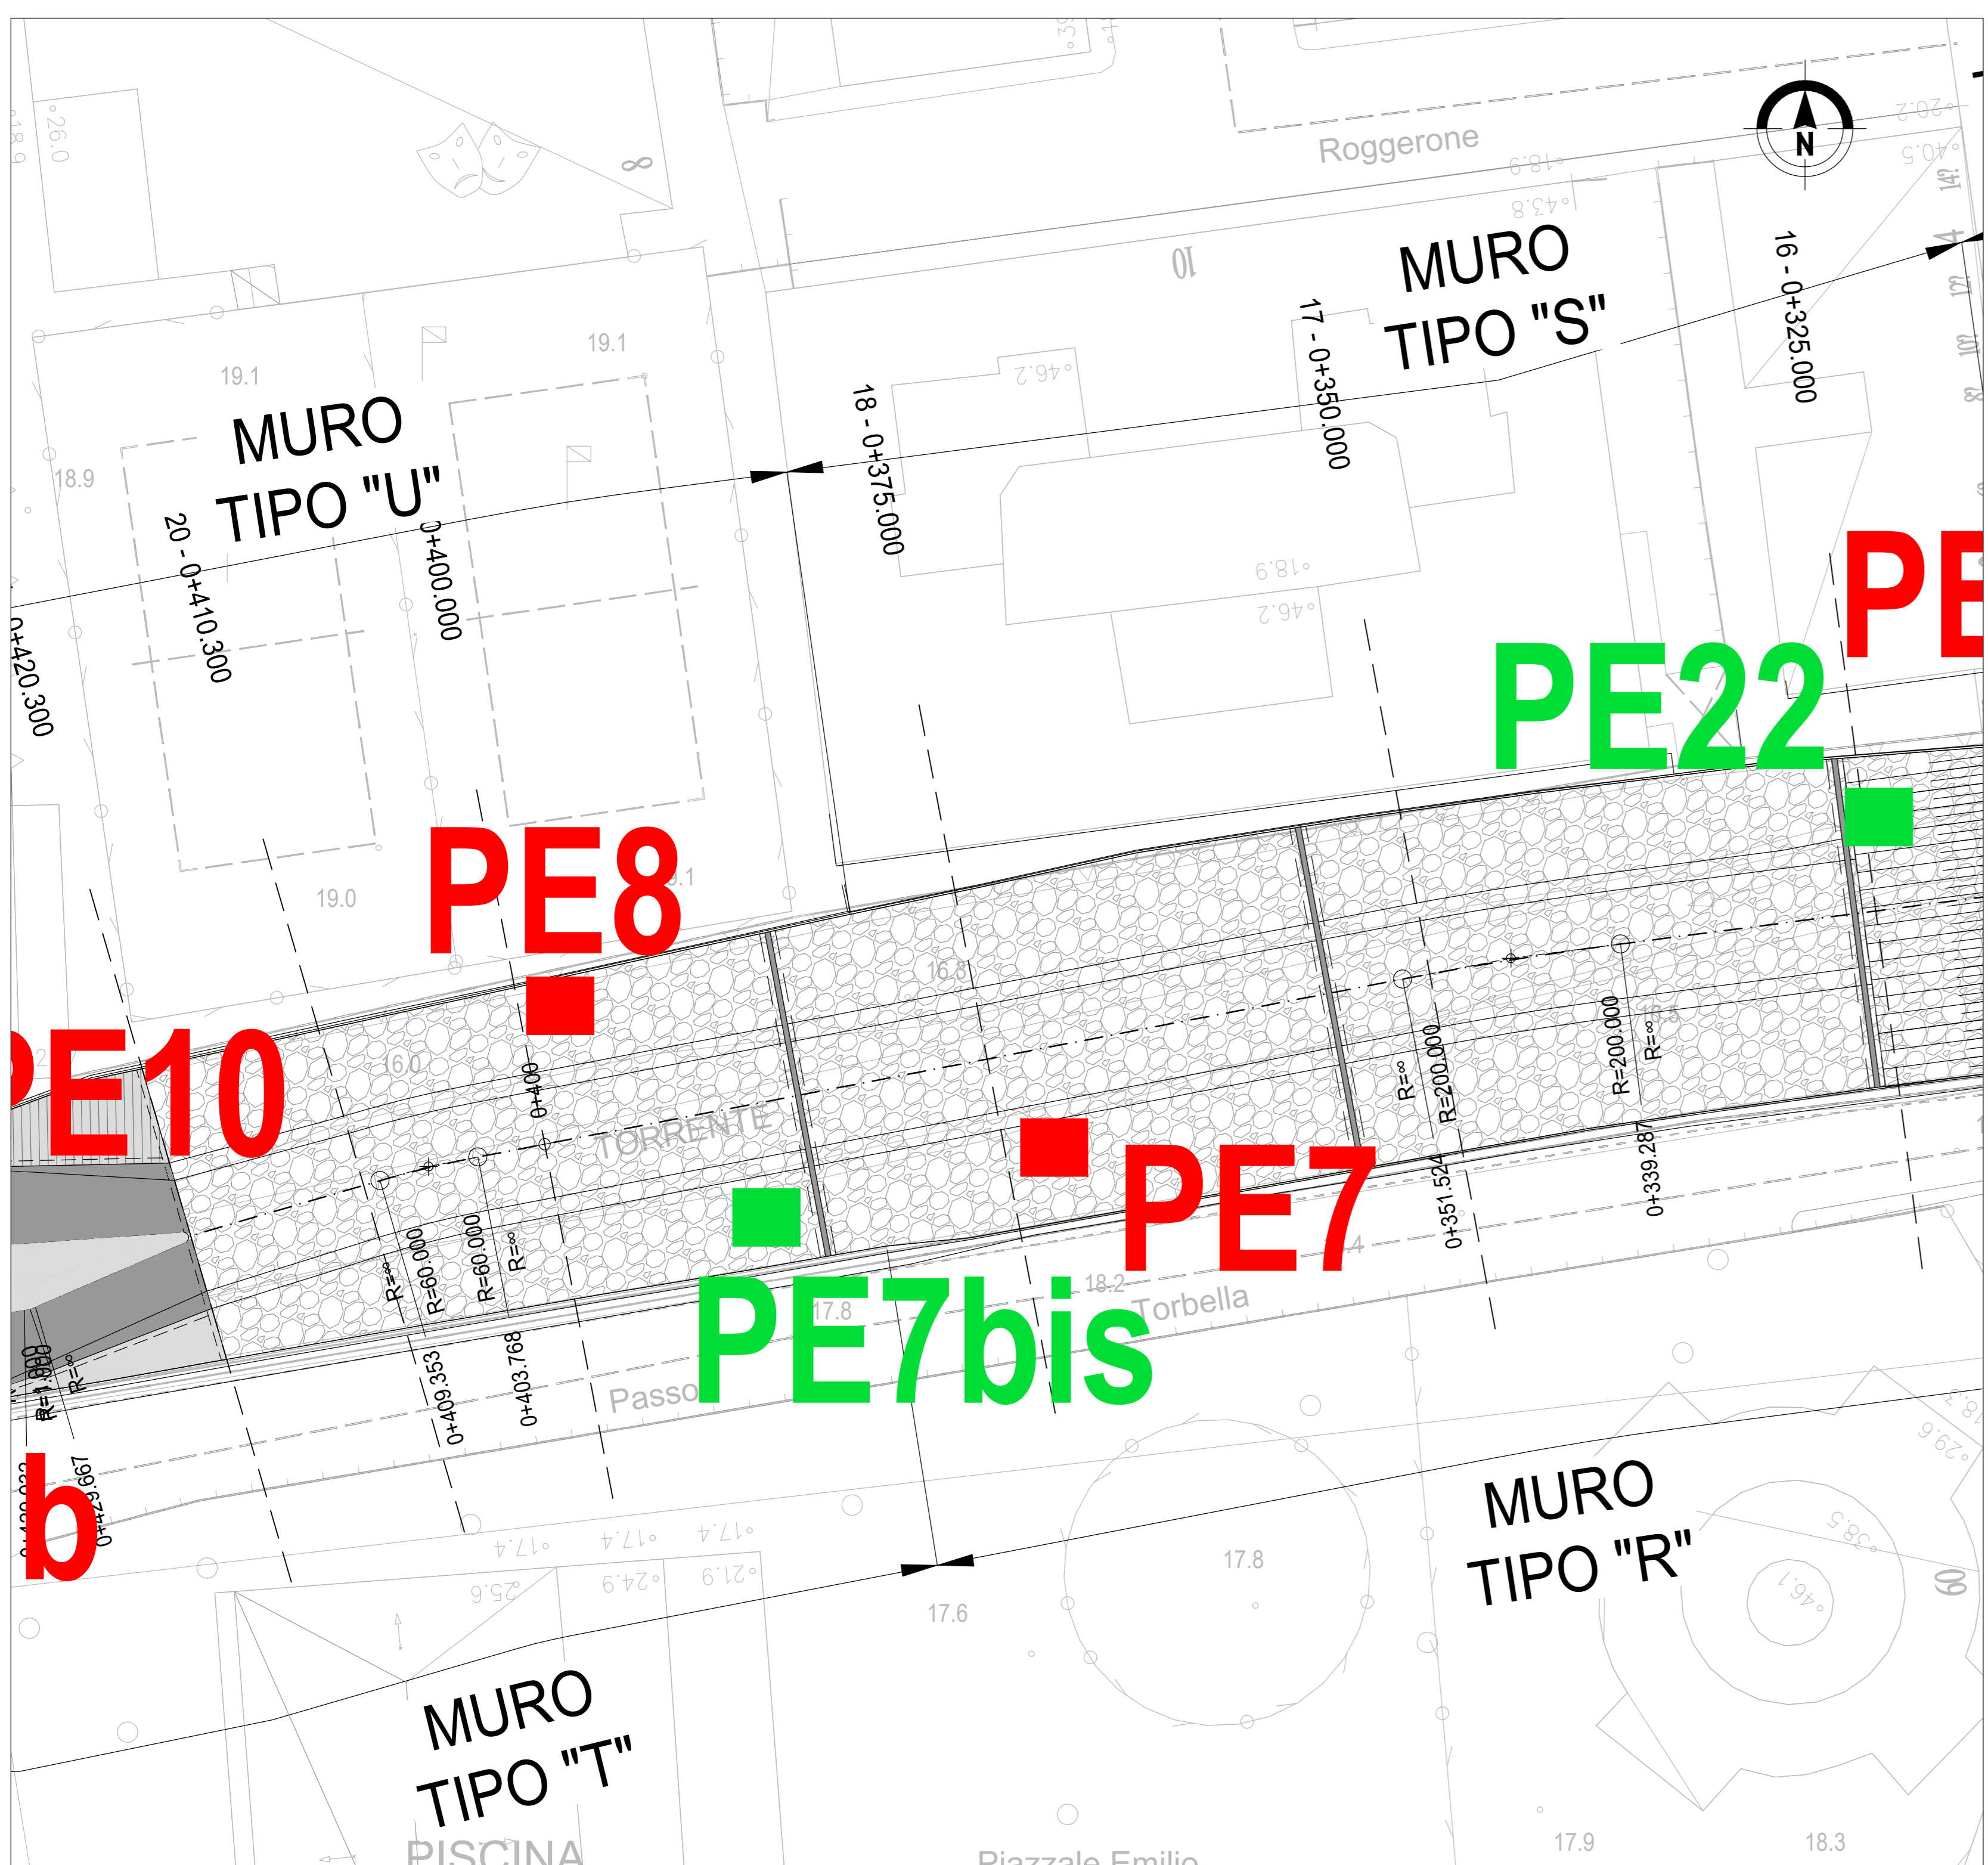


Sezione n. 17 (scala 1:100)

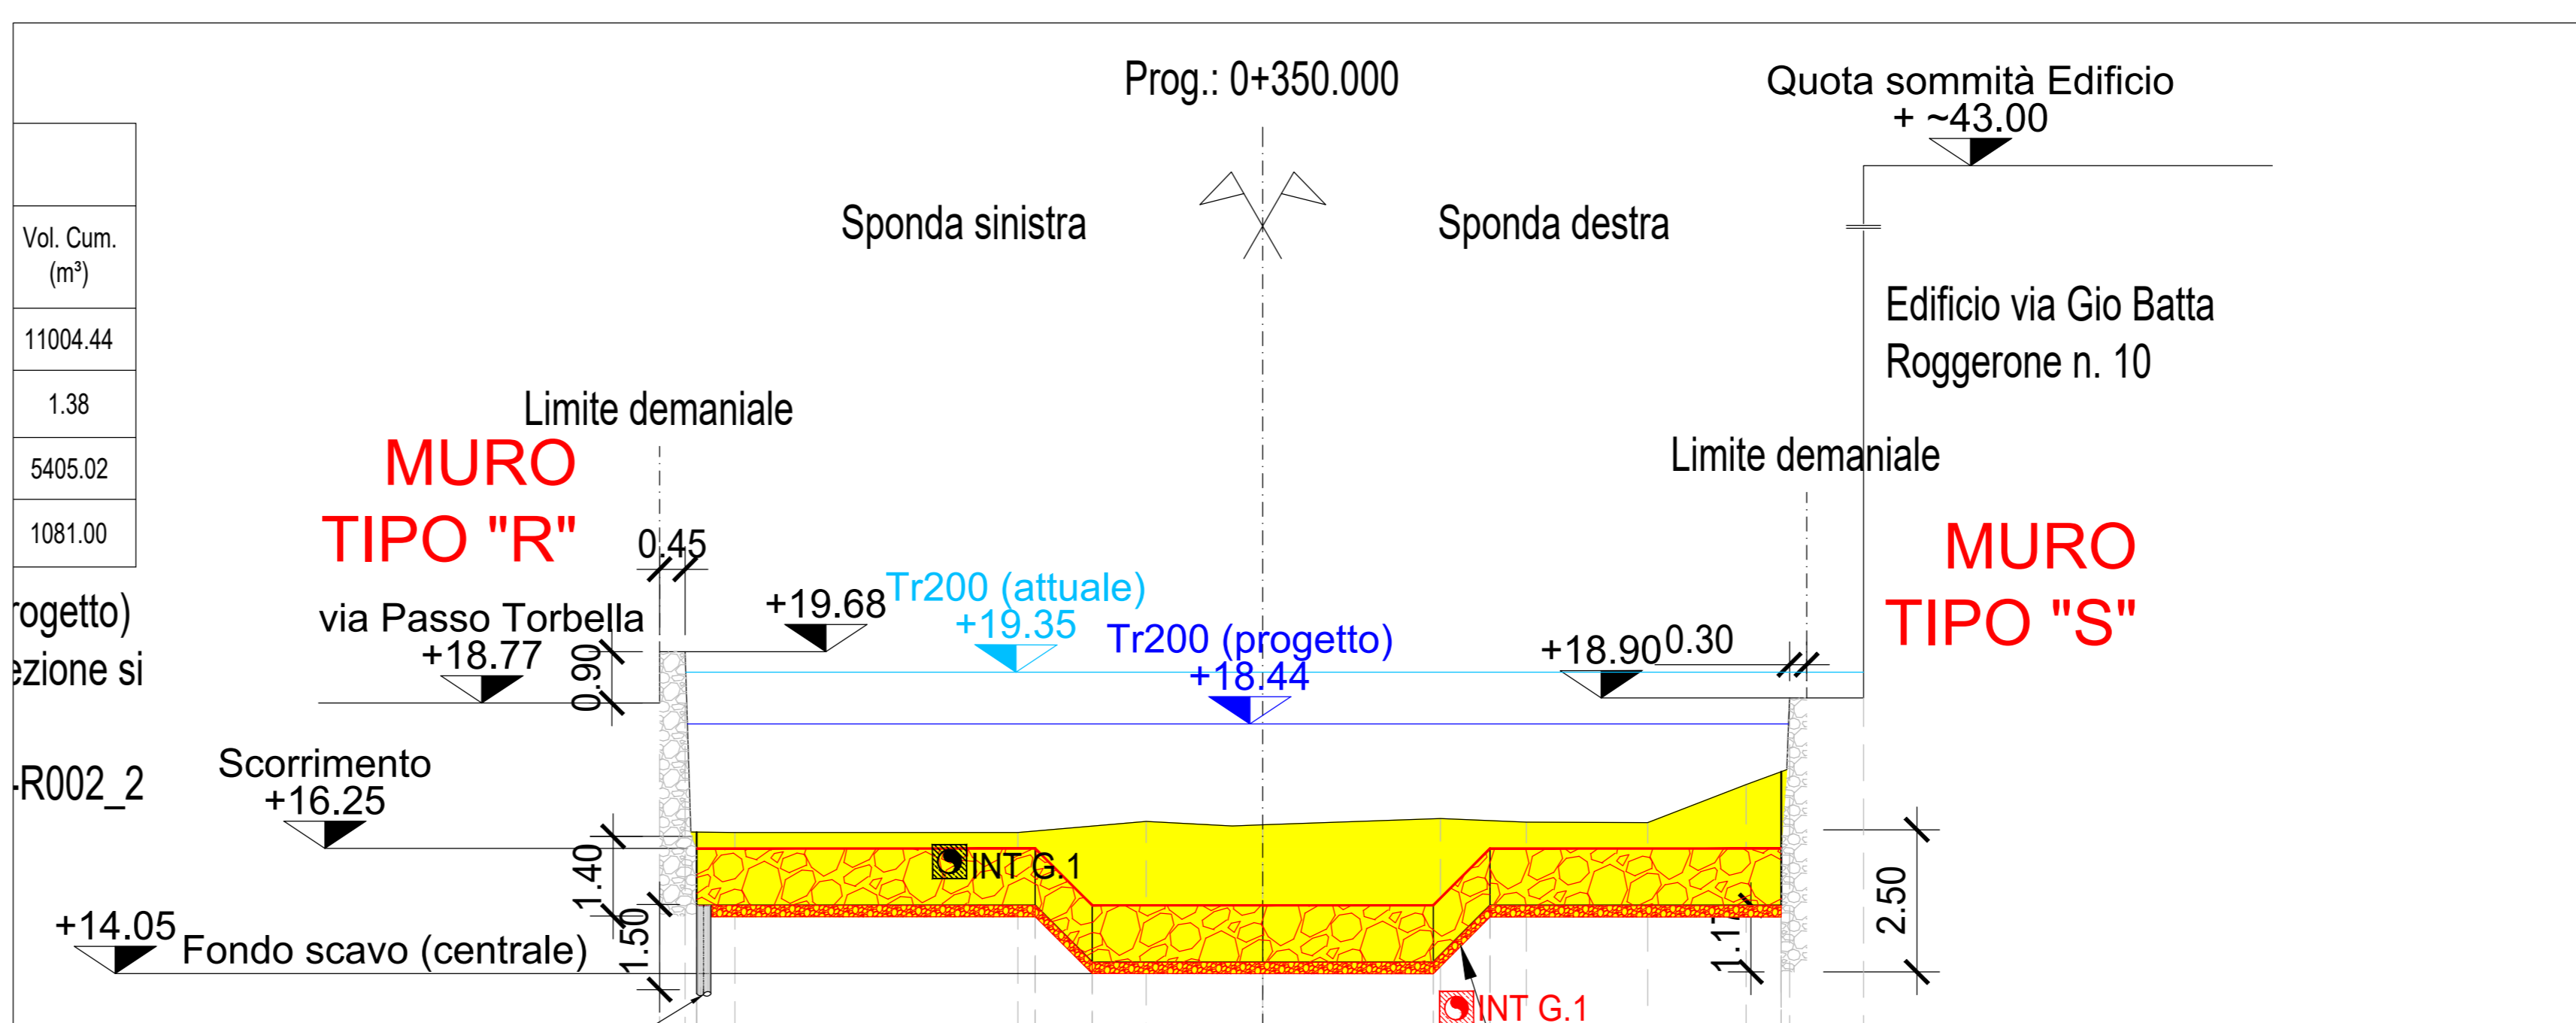

Sezione n. 19 (scala 1:100)

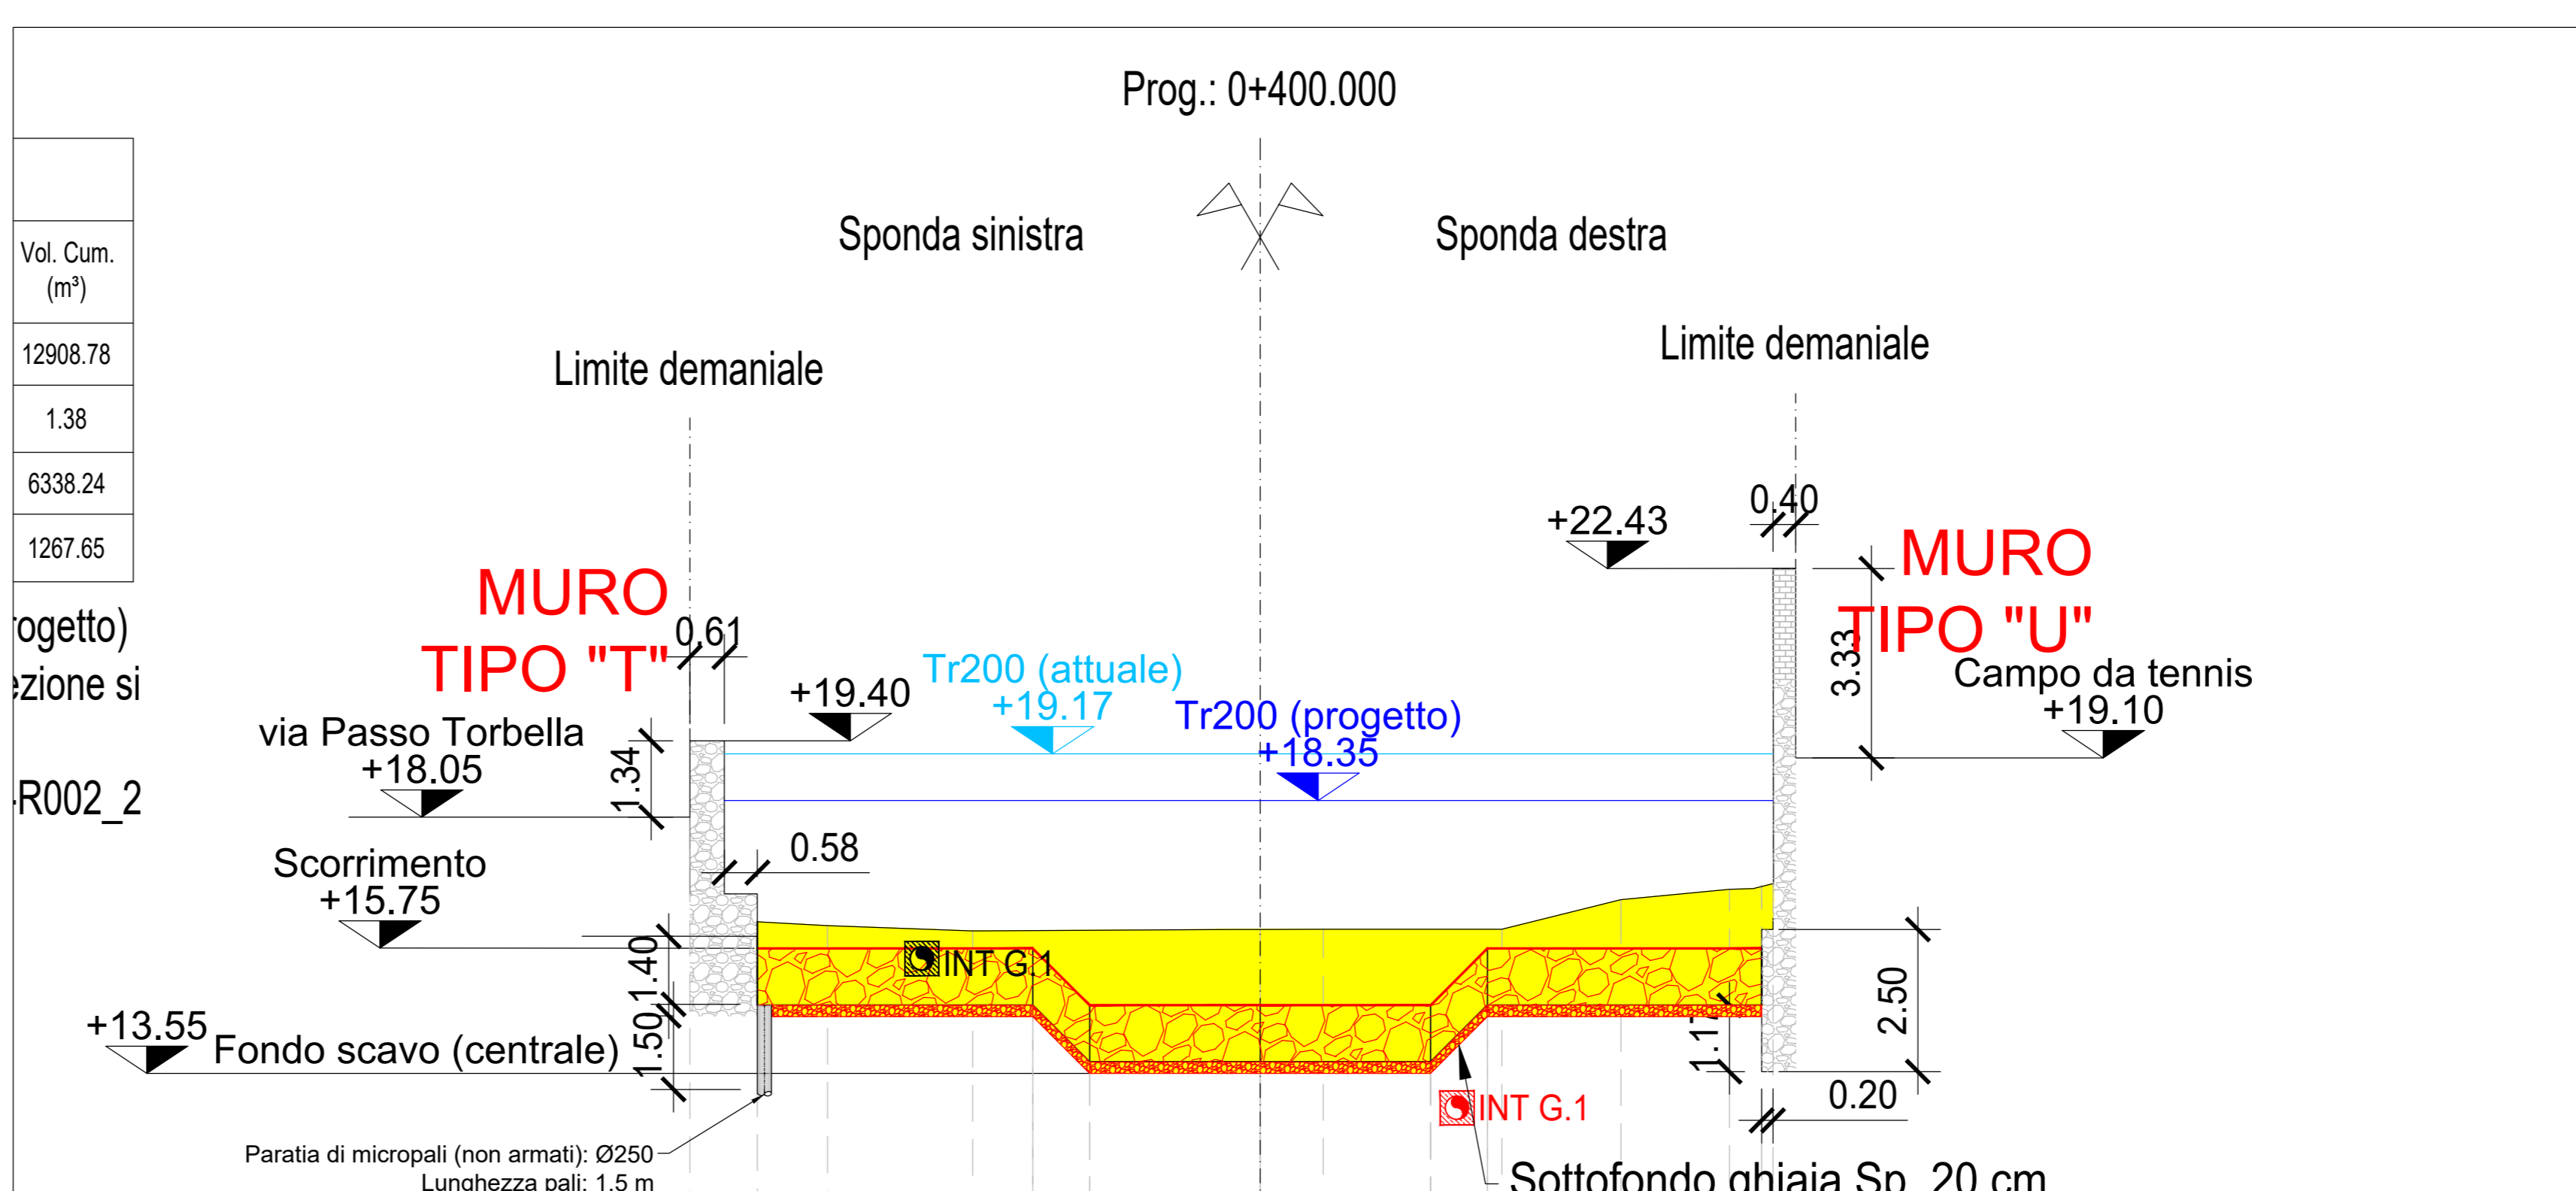

PIANTA CHIAVE

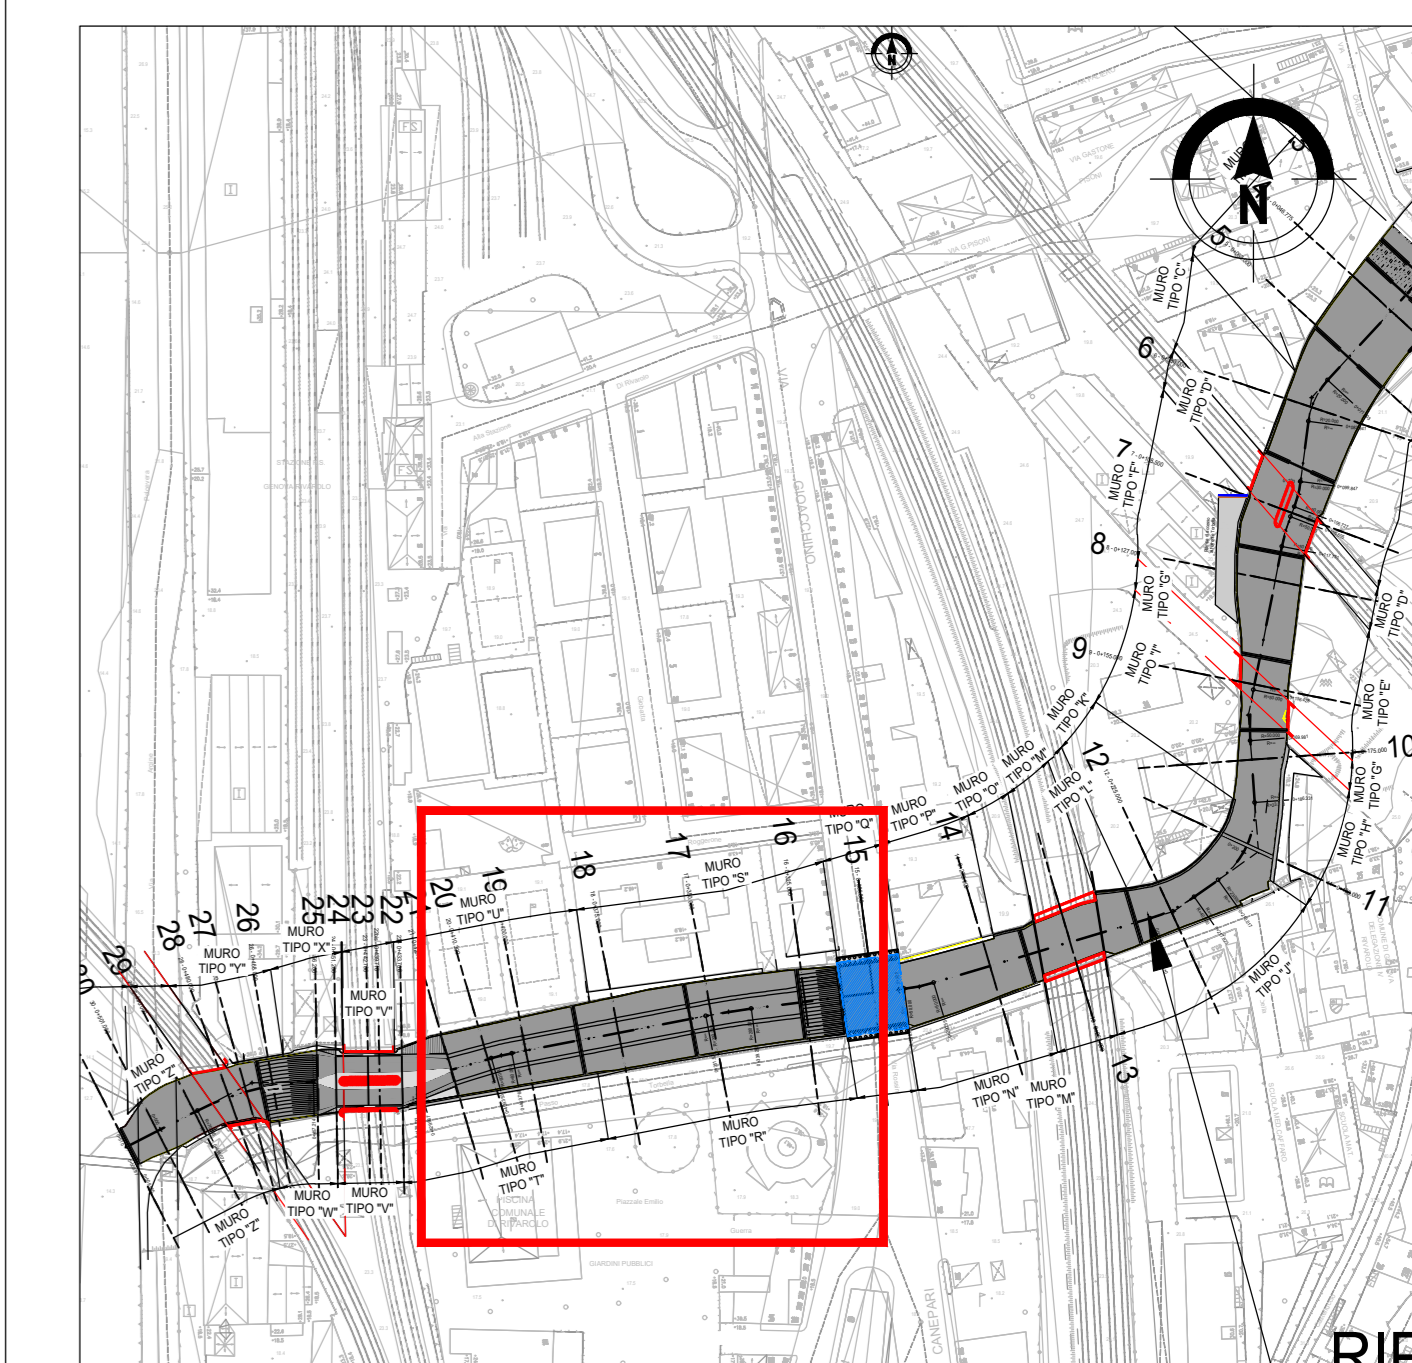

NOTE

- 1) Tutte le dimensioni sono espresse in m salvo diversamente specificato.
- 2) Tutte le quote altimetriche sono riferite al livello medio mare.
- 3) Tutte le quote angolari sono espresse in gradi sessadecimali.

LEGENDA:

- Protezione fondo alveo con massi di 2ª categoria.
- Fondo plateato in c.a.
- Opere esistenti di cui è prevista la demolizione e l'adeguamento idraulico mediante intervento di ricostruzione.
- Opere di attraversamento esistenti di proprietà della Rete Ferroviaria Italiana.
- Sezioni strutturali.
- Sezioni indagati:
  - PE10: Pozzetto esplorativo in corrispondenza di fondazione di opera esistente (03/2022)
  - PE7: Pozzetto esplorativo in corrispondenza di fondazione di opera esistente (02/2023)
  - CA01: Indagine diagnostica con carotaggio (02/2023)


Muro tipo "R"

Inquadramento del tratto



Foto PE7

Schema PE7

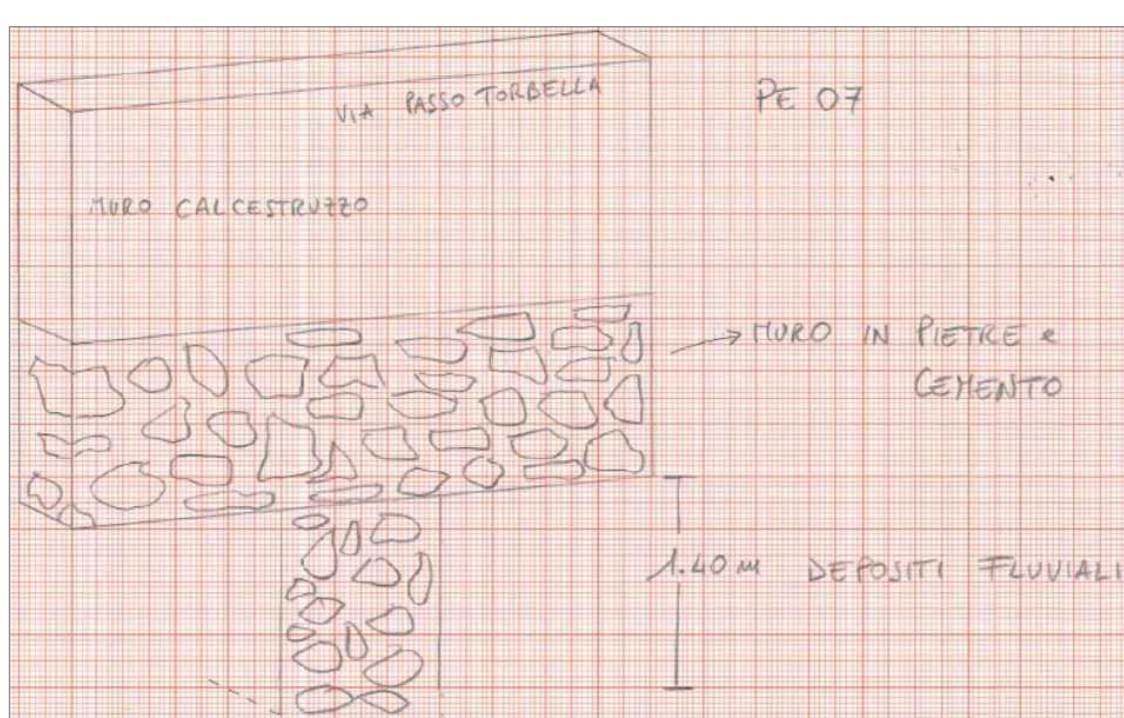


Muro tipo "S"

Inquadramento del tratto



Foto PE22

Schema PE22

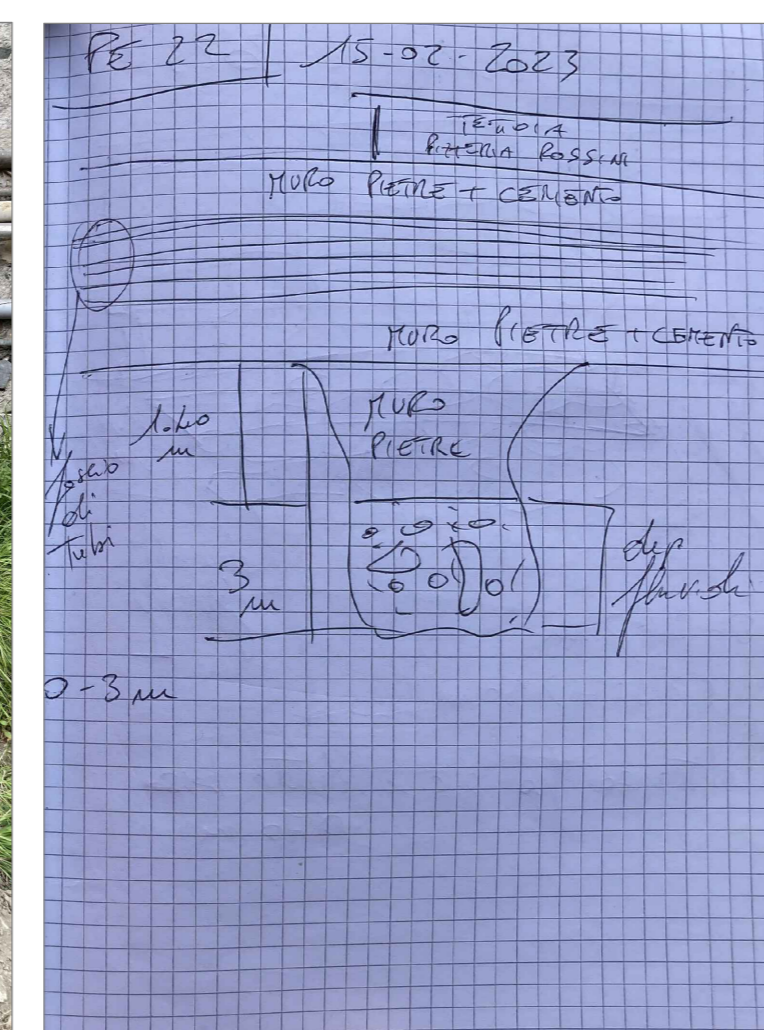


Muro tipo "T"

Inquadramento del tratto



Foto PE7bis

Schema PE7bis

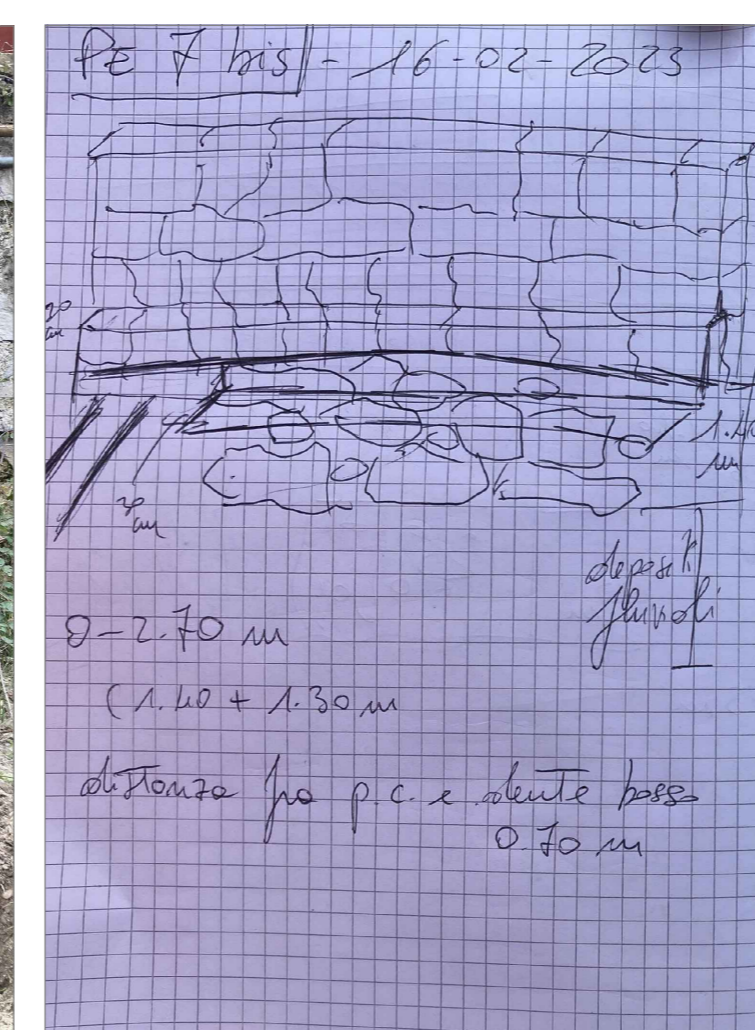



Muro tipo "U"

Inquadramento del tratto



Foto PE8

Schema PE8

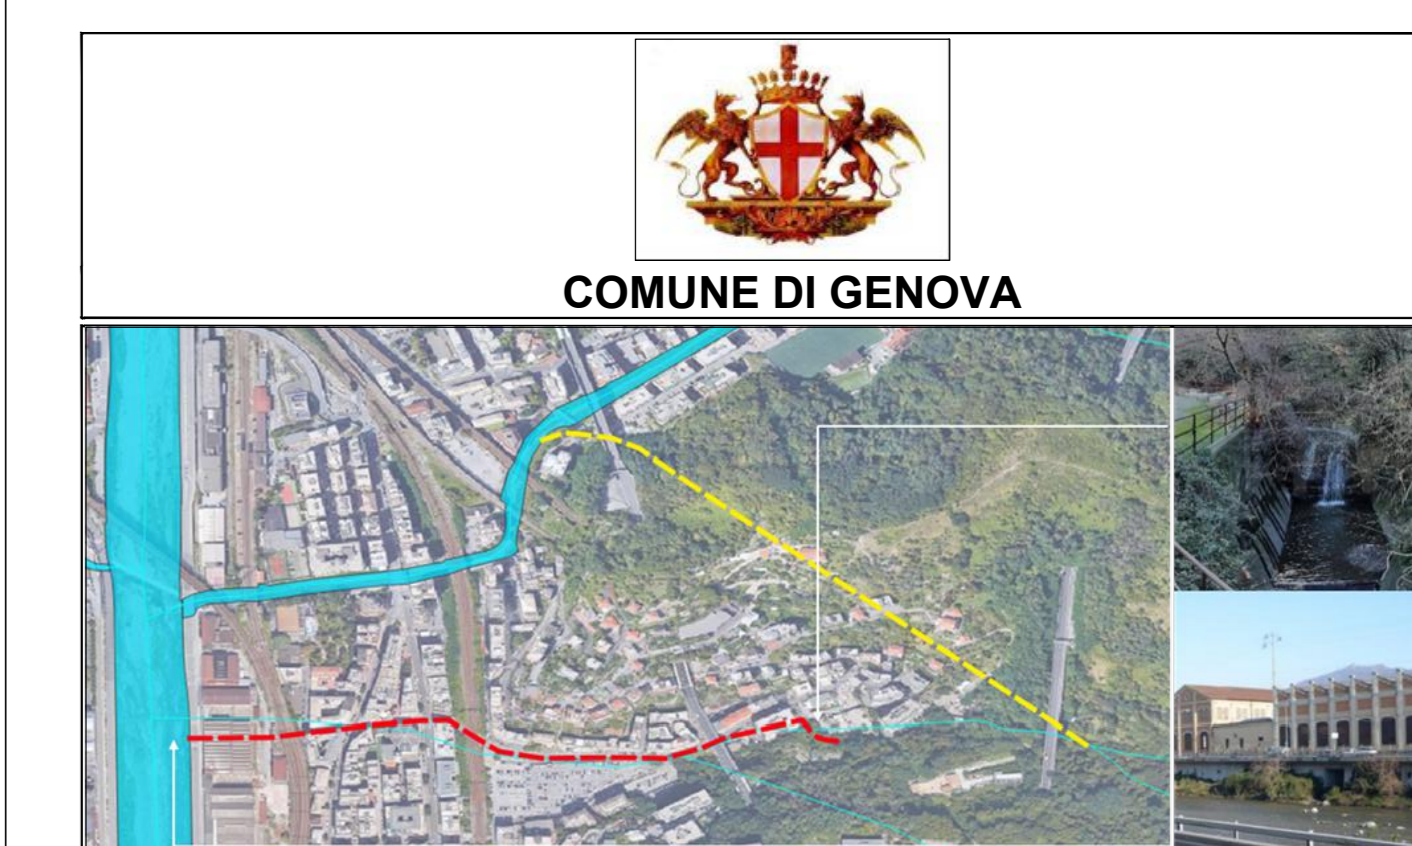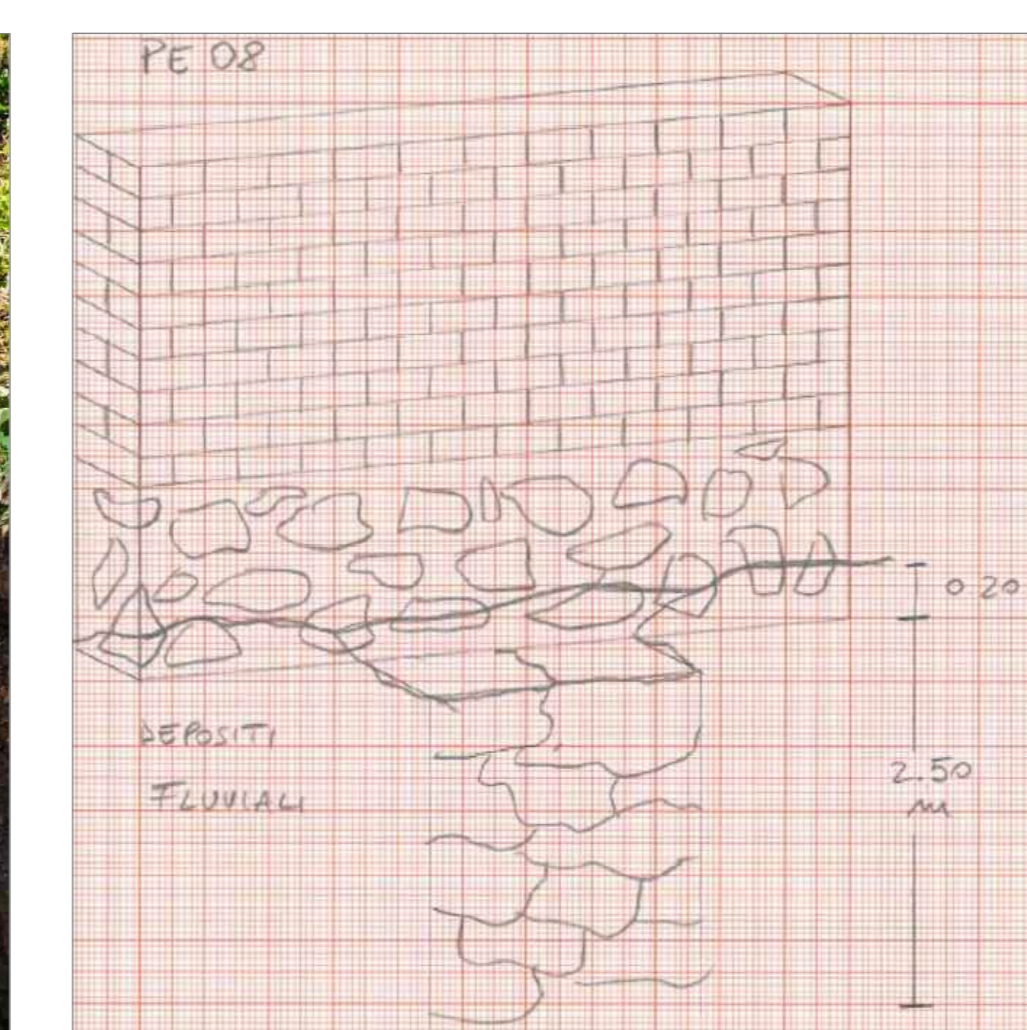

Servizio di Progettazione di Fattibilità Tecnica ed Economica e definitiva (per appalto integrato) nonché del coordinamento della sicurezza in fase di progettazione delle "Opere di adeguamento idraulico del tratto tombinato di valle del rio Maltempo, affluente del torrente Polcevera"

COMUNE DI GENOVA		PROGETTO DEFINITIVO	
RESPONSABILE UNICO DEL PROCEDIMENTO: Arch. Roberto Valcalda		MANDANTE: Dott.ssa Claudia Pizzinato	
PROGETTAZIONE: <b>TECNIPAL</b>		RESPONSABILE DELLE INTEGRAZIONI DELLE PRESTAZIONI SPECIALISTICHE: Ing. Simone Venturini	
TITOLO: SISTEMAZIONE TORRENTE TORBELLA INQUADRAMENTO OPERE ARGINALI E DI SPONDA TAVOLA 4/6			
CODICE ESTESO ELABORATO: II151F-PD-STR-D095_0		SCALA: VARIÉ DATE: 03/2023	
ELABORAZIONE PROGETTUALE: Ing. SIMONE VENTURINI		REVISIONI:	
REV.	DATA	MOTIVO	REDAZIONE
0	03/2023	Emissione	G. MASSERA
			S. VENTURINI
			S. VENTURINI