




Inquadramento Planimetrico (scala 1:250)

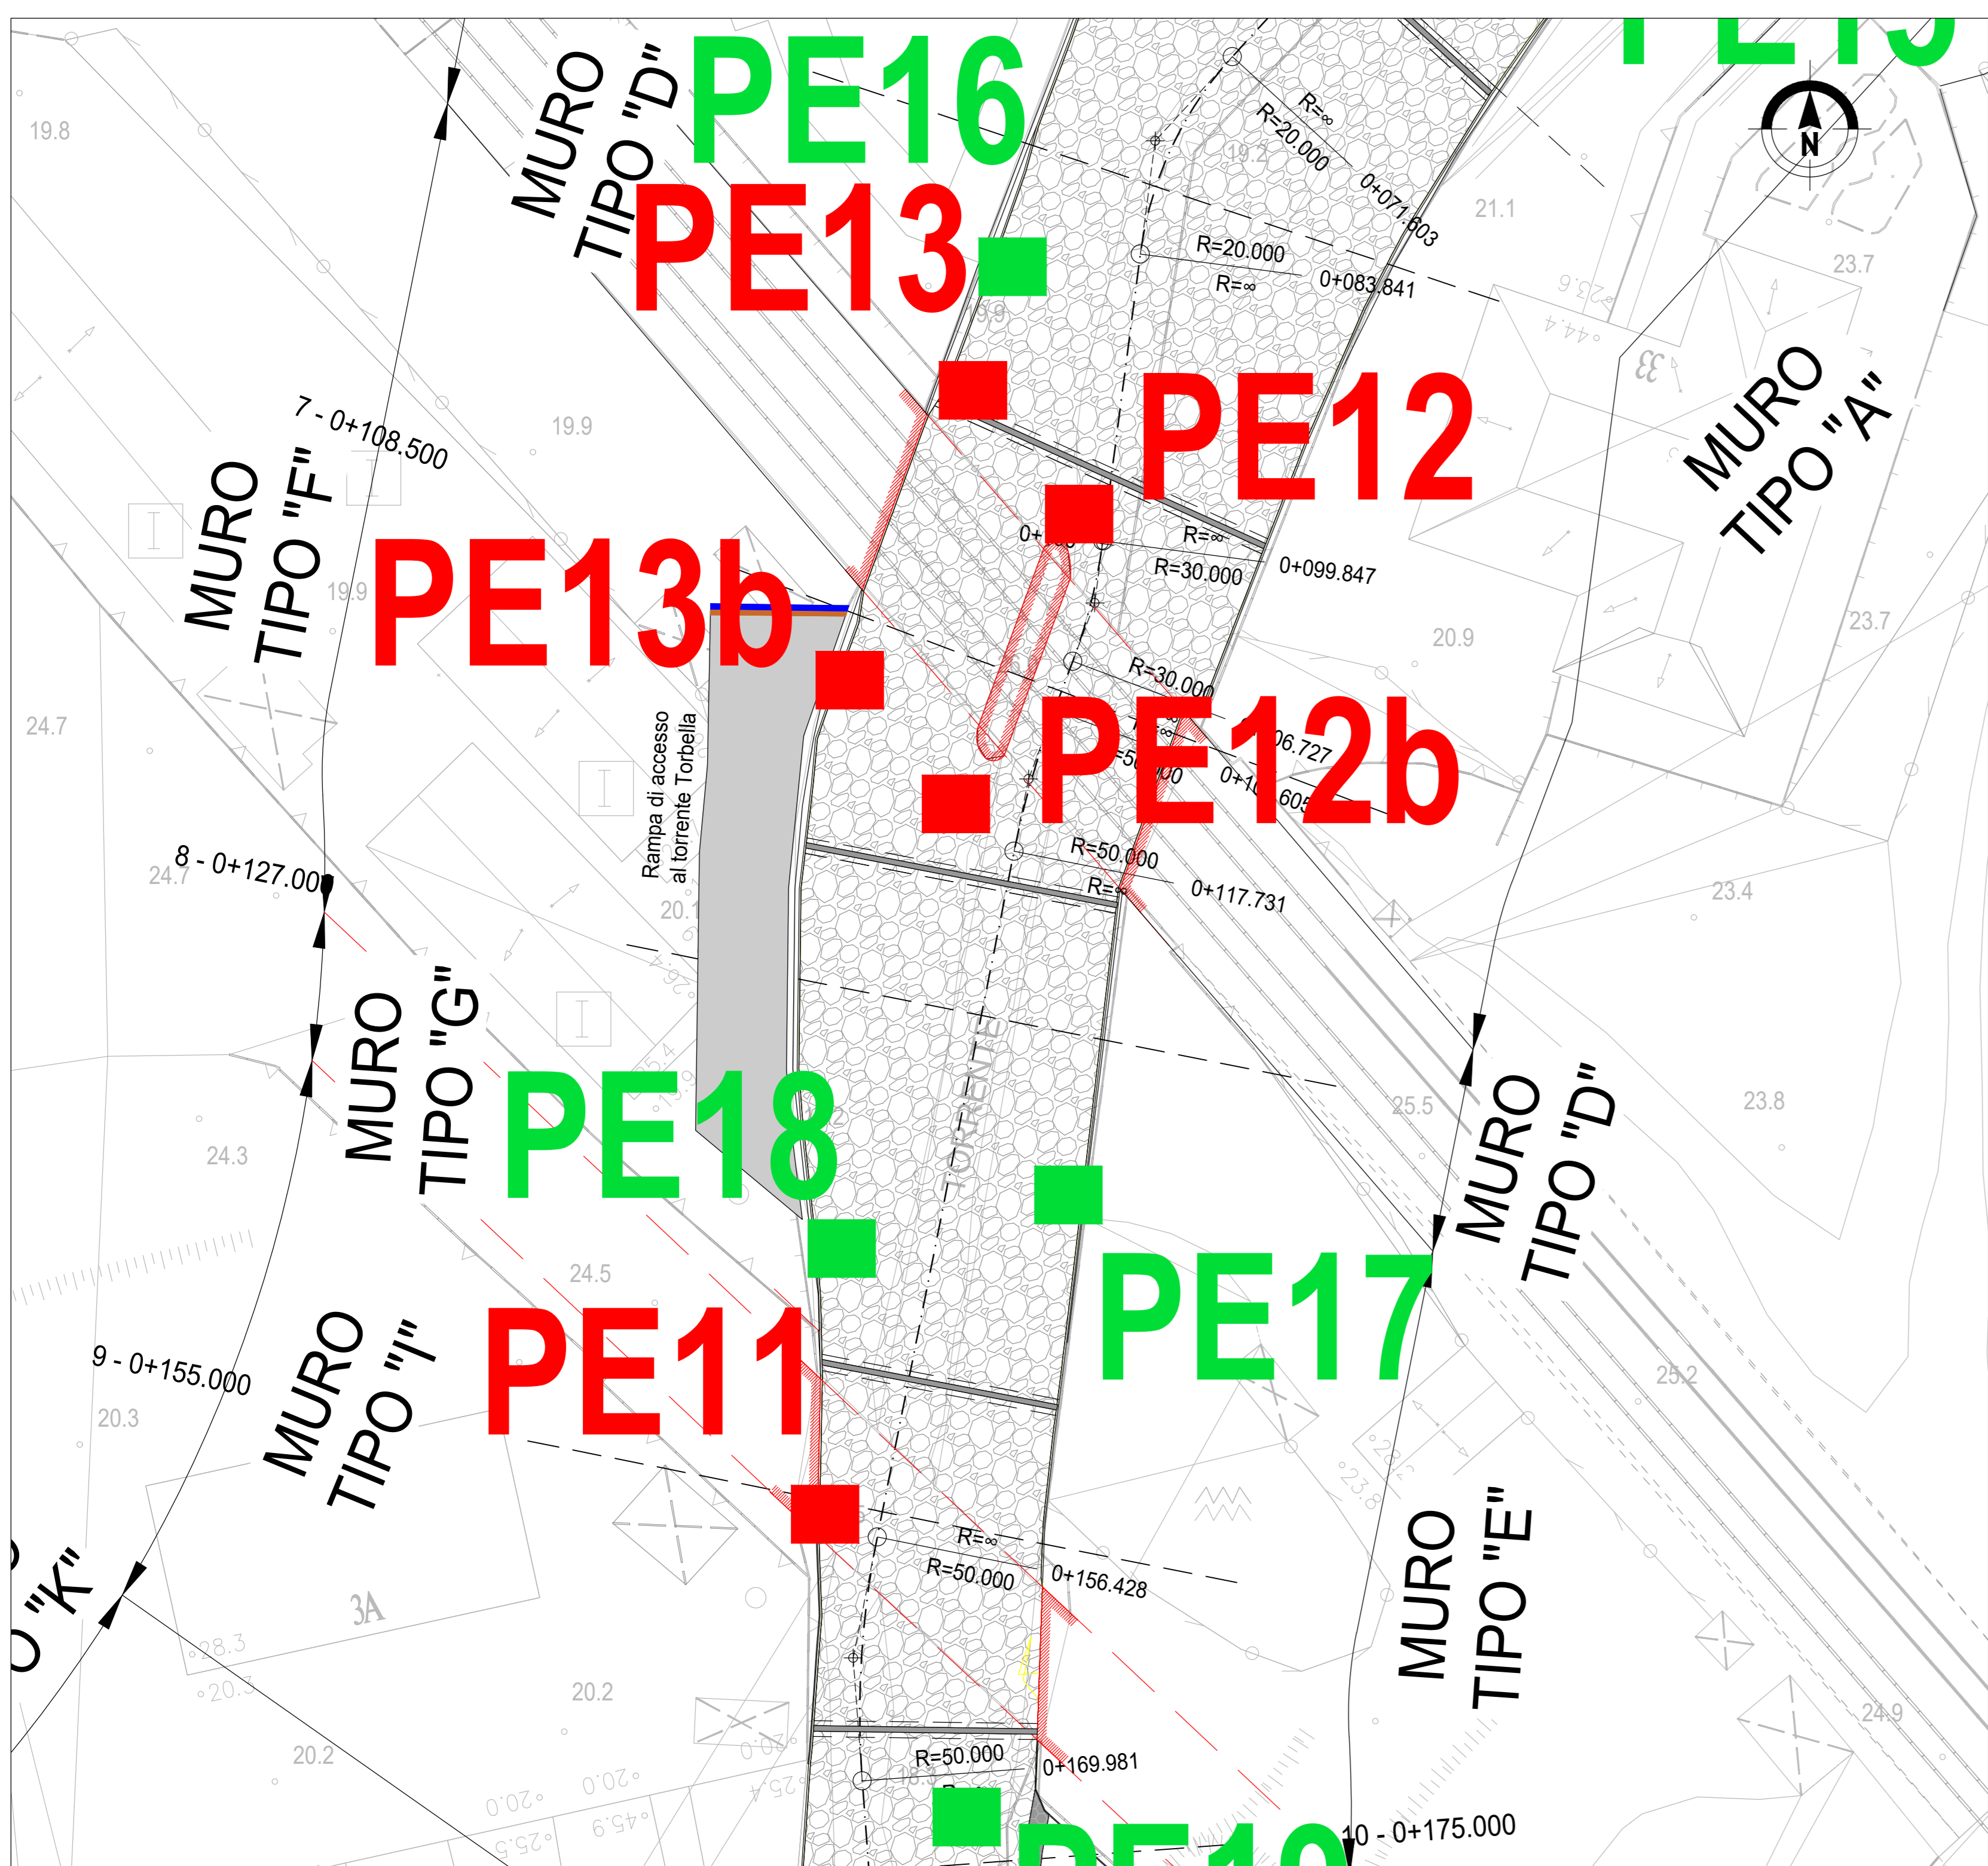


Sezione n. 7 (scala 1:100)

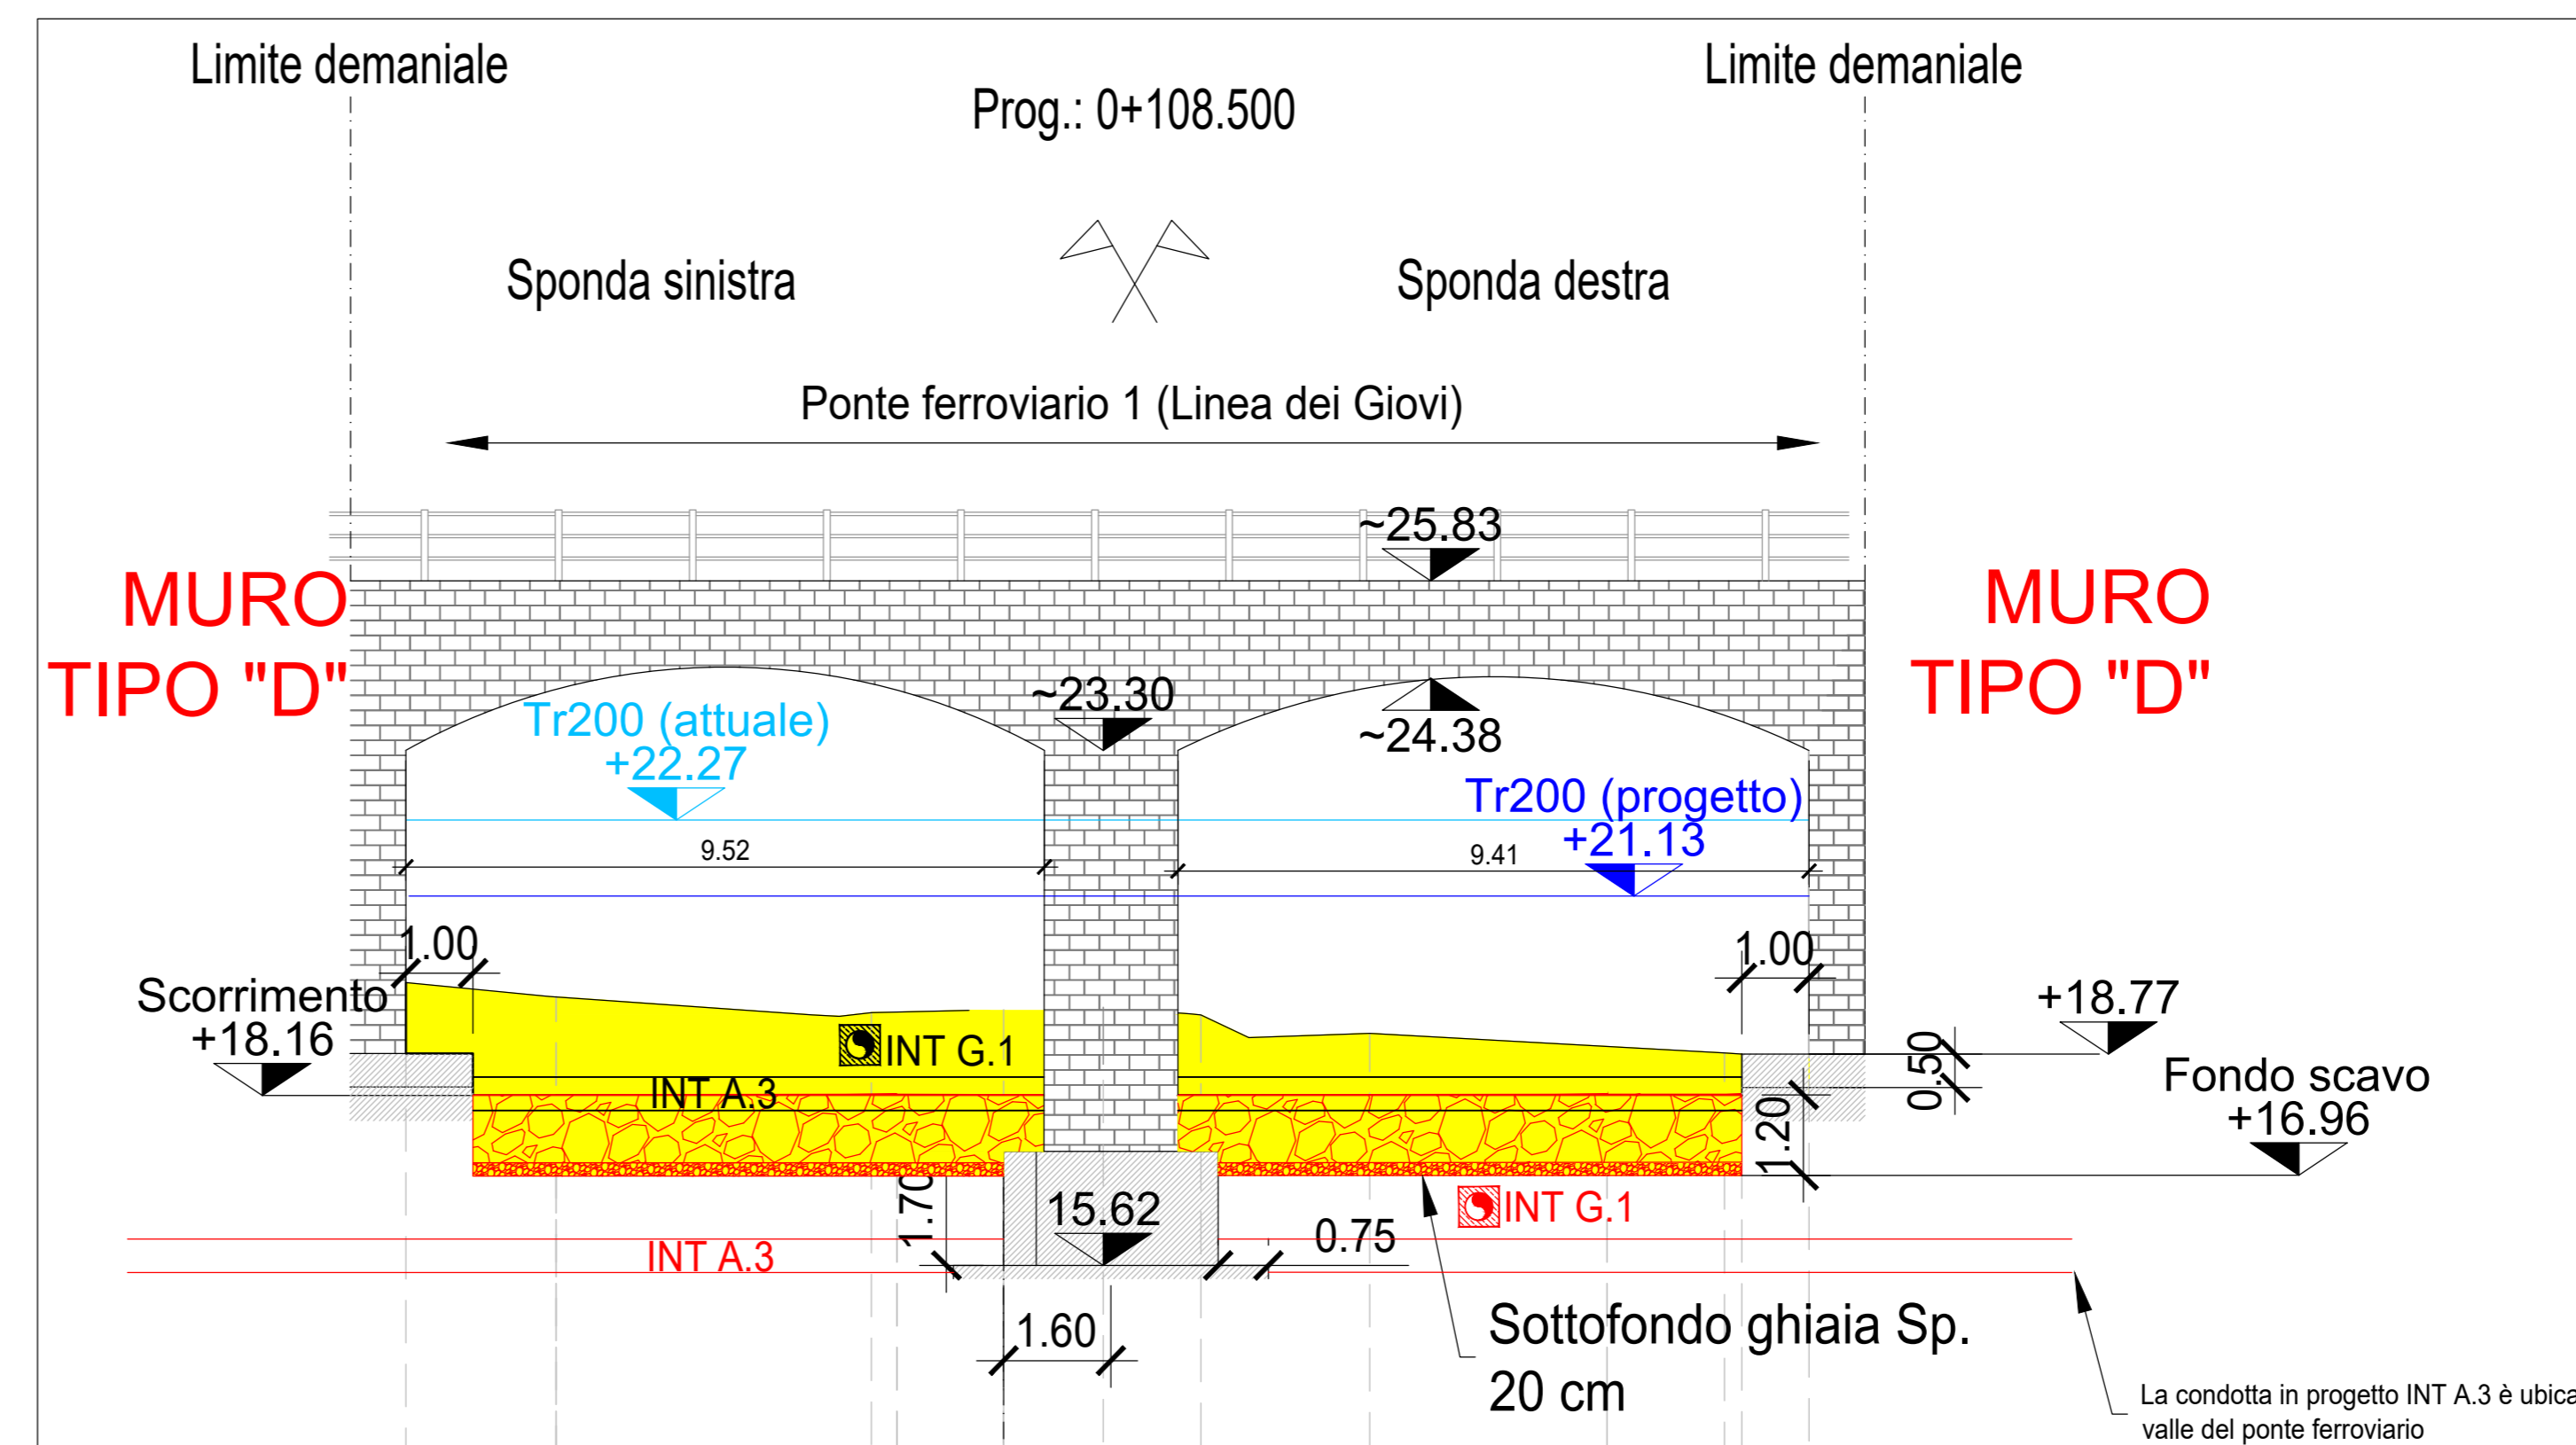

Sezione n. 9 (scala 1:100)

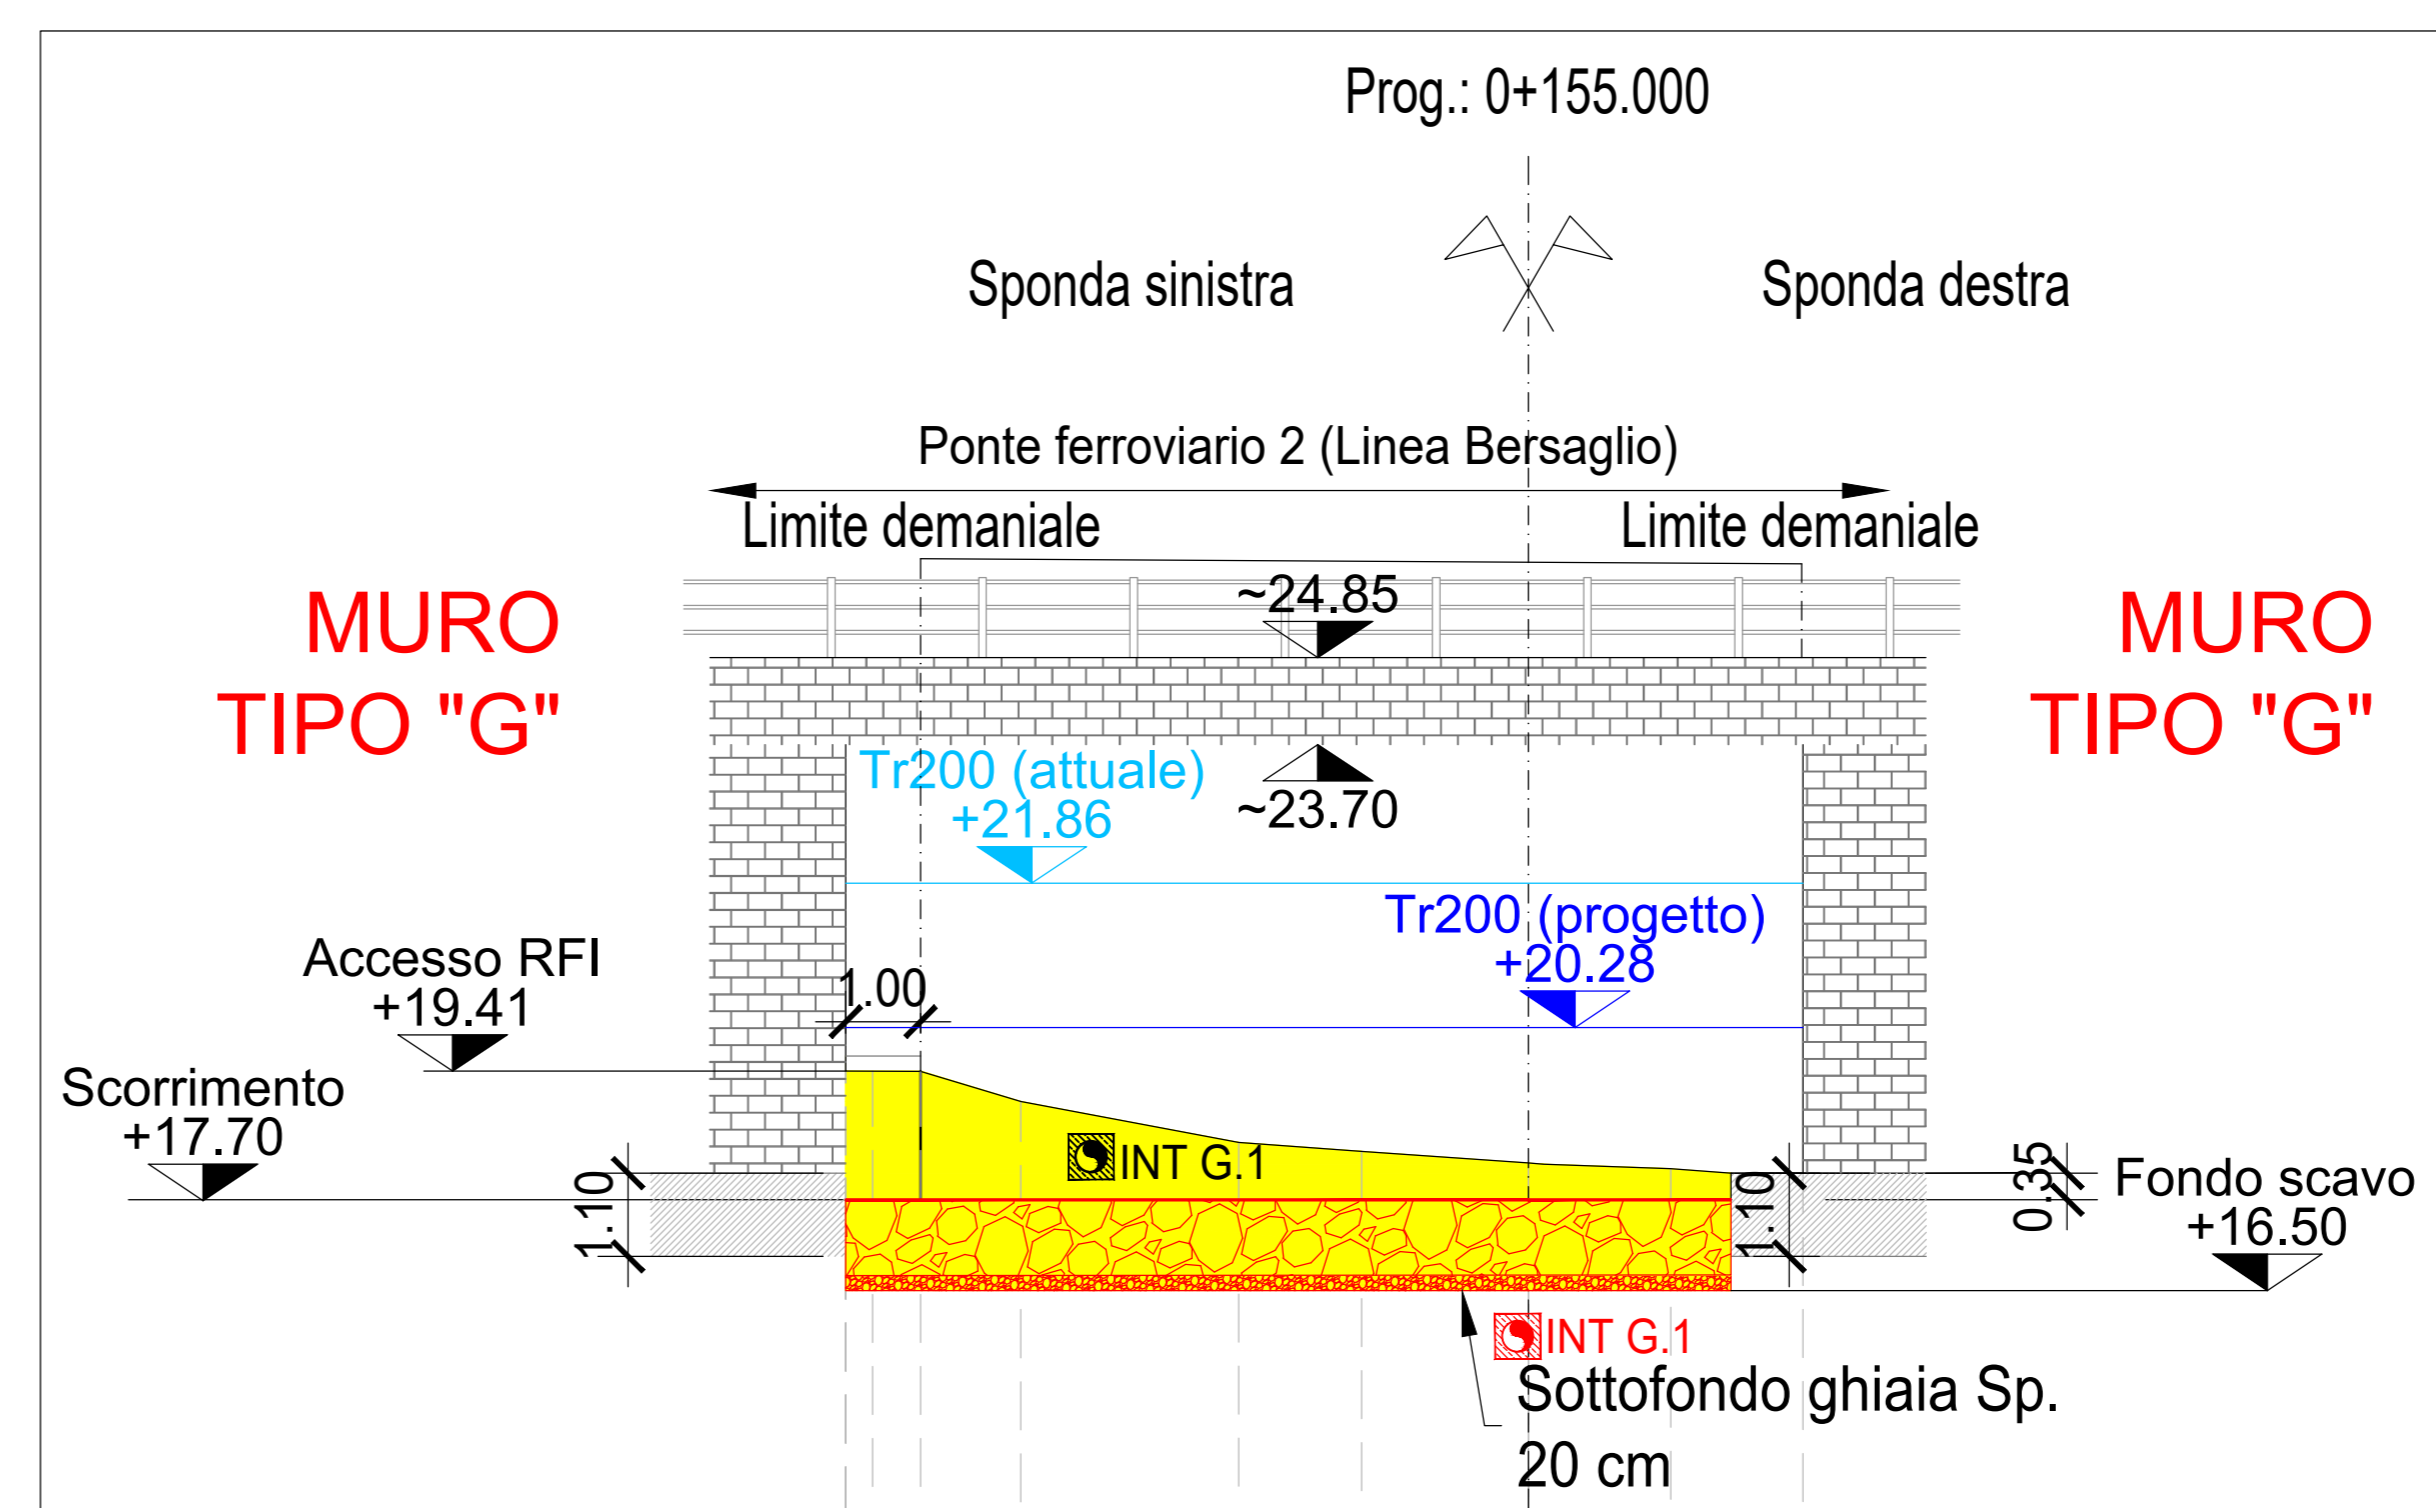

PIANTA CHIAVE

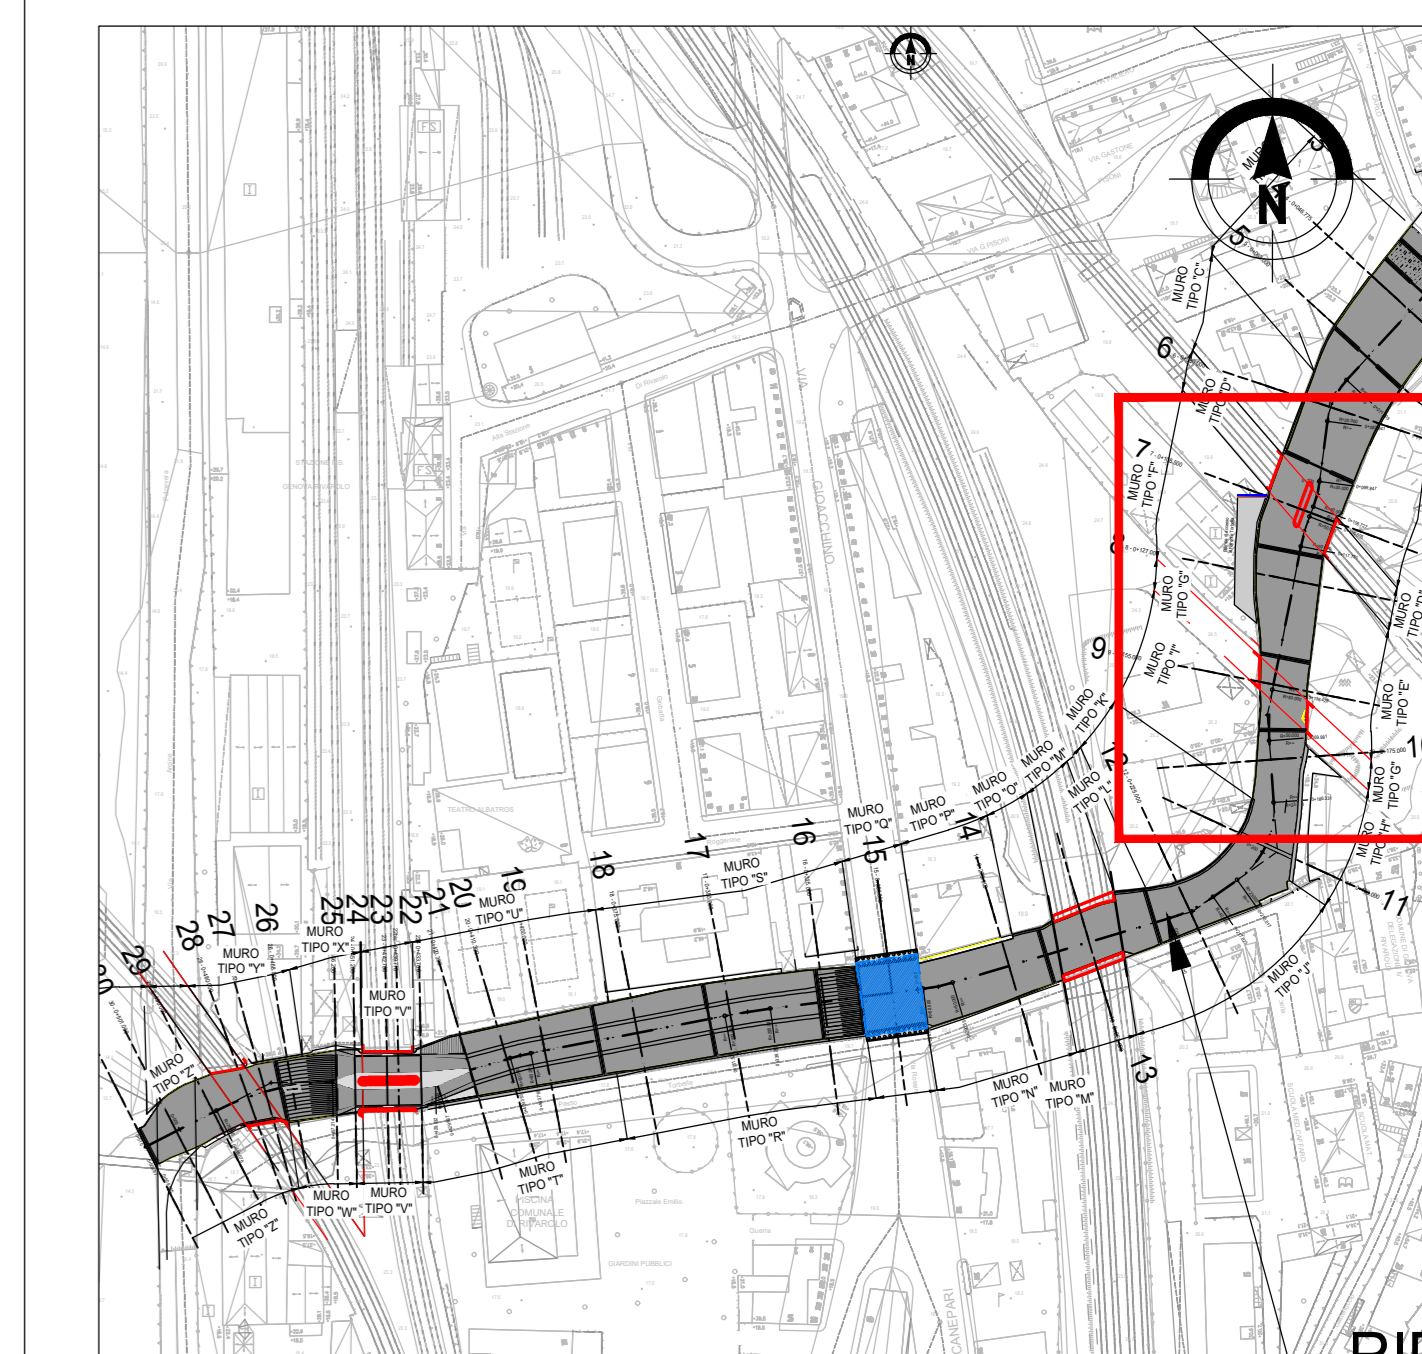

NOTE

- 1) Tutte le dimensioni sono espresse in m salvo diversamente specificato.
- 2) Tutte le quote altimetriche sono riferite al livello medio mare.
- 3) Tutte le quote angolari sono espresse in gradi sessadecimali.

LEGENDA:

- Protezione fondo alveo con massi di 2° categoria.
  - Fondo plateato in c.a.
  - Sommità dei nuovi muri in c.a.
  - Opere esistenti di cui è prevista la demolizione e l'adeguamento idraulico mediante intervento di ricostruzione.
  - Opere di attraversamento esistenti di proprietà della Rete Ferroviaria Italiana.
  - Sezioni strutturali.
- LEGENDA INDAGINI:
- PE1 Pozzetto esplorativo in corrispondenza di fondazione di opera esistente (03/2022)
  - PE14 Pozzetto esplorativo in corrispondenza di fondazione di opera esistente (02/2023)
  - CA01 Indagine diagnostica con carotaggio (02/2023)

Muro tipo "D"


Inquadramento del tratto



Foto PE12bis



Schema PE12 - PE12bis

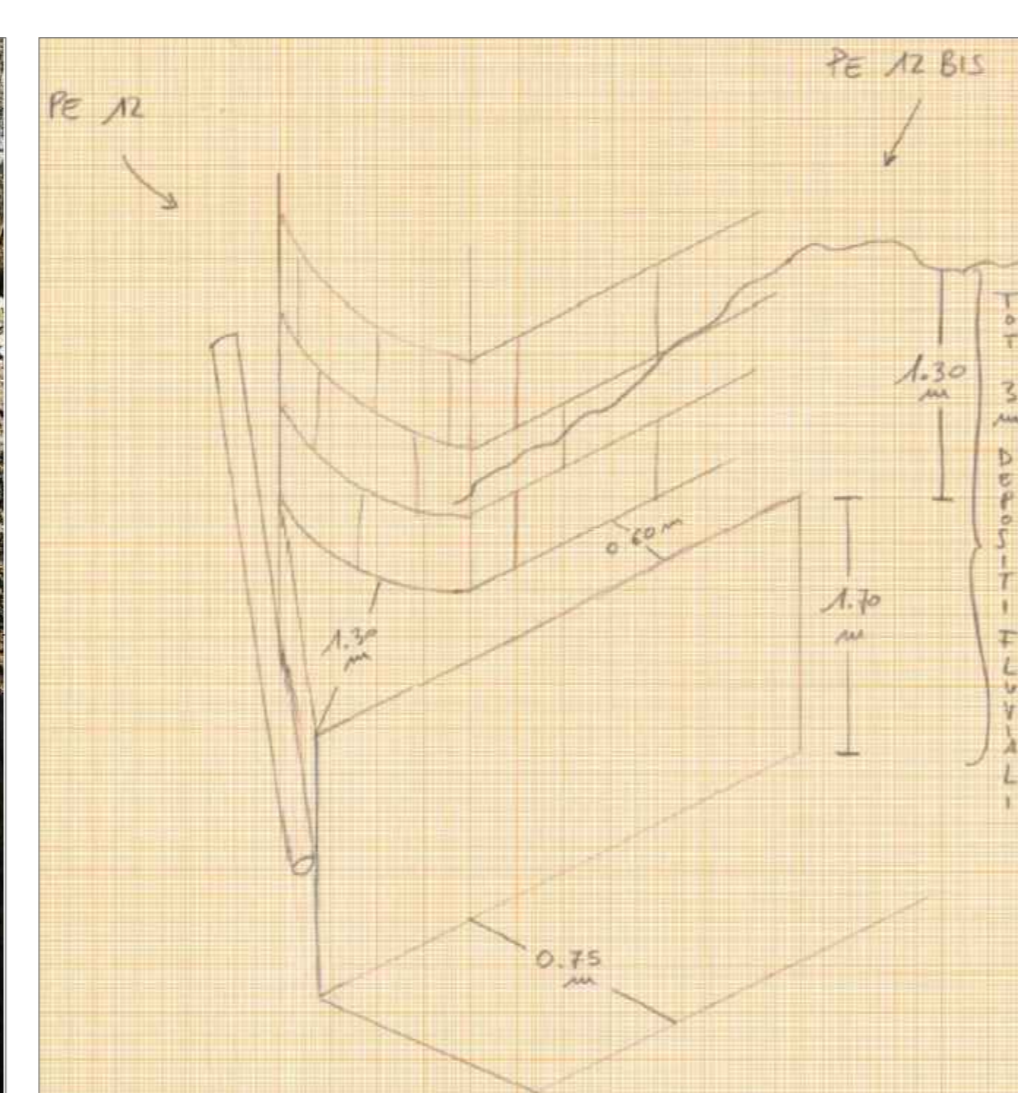

Muro tipo "G"

Inquadramento del tratto



Foto PE13



Schema PE13


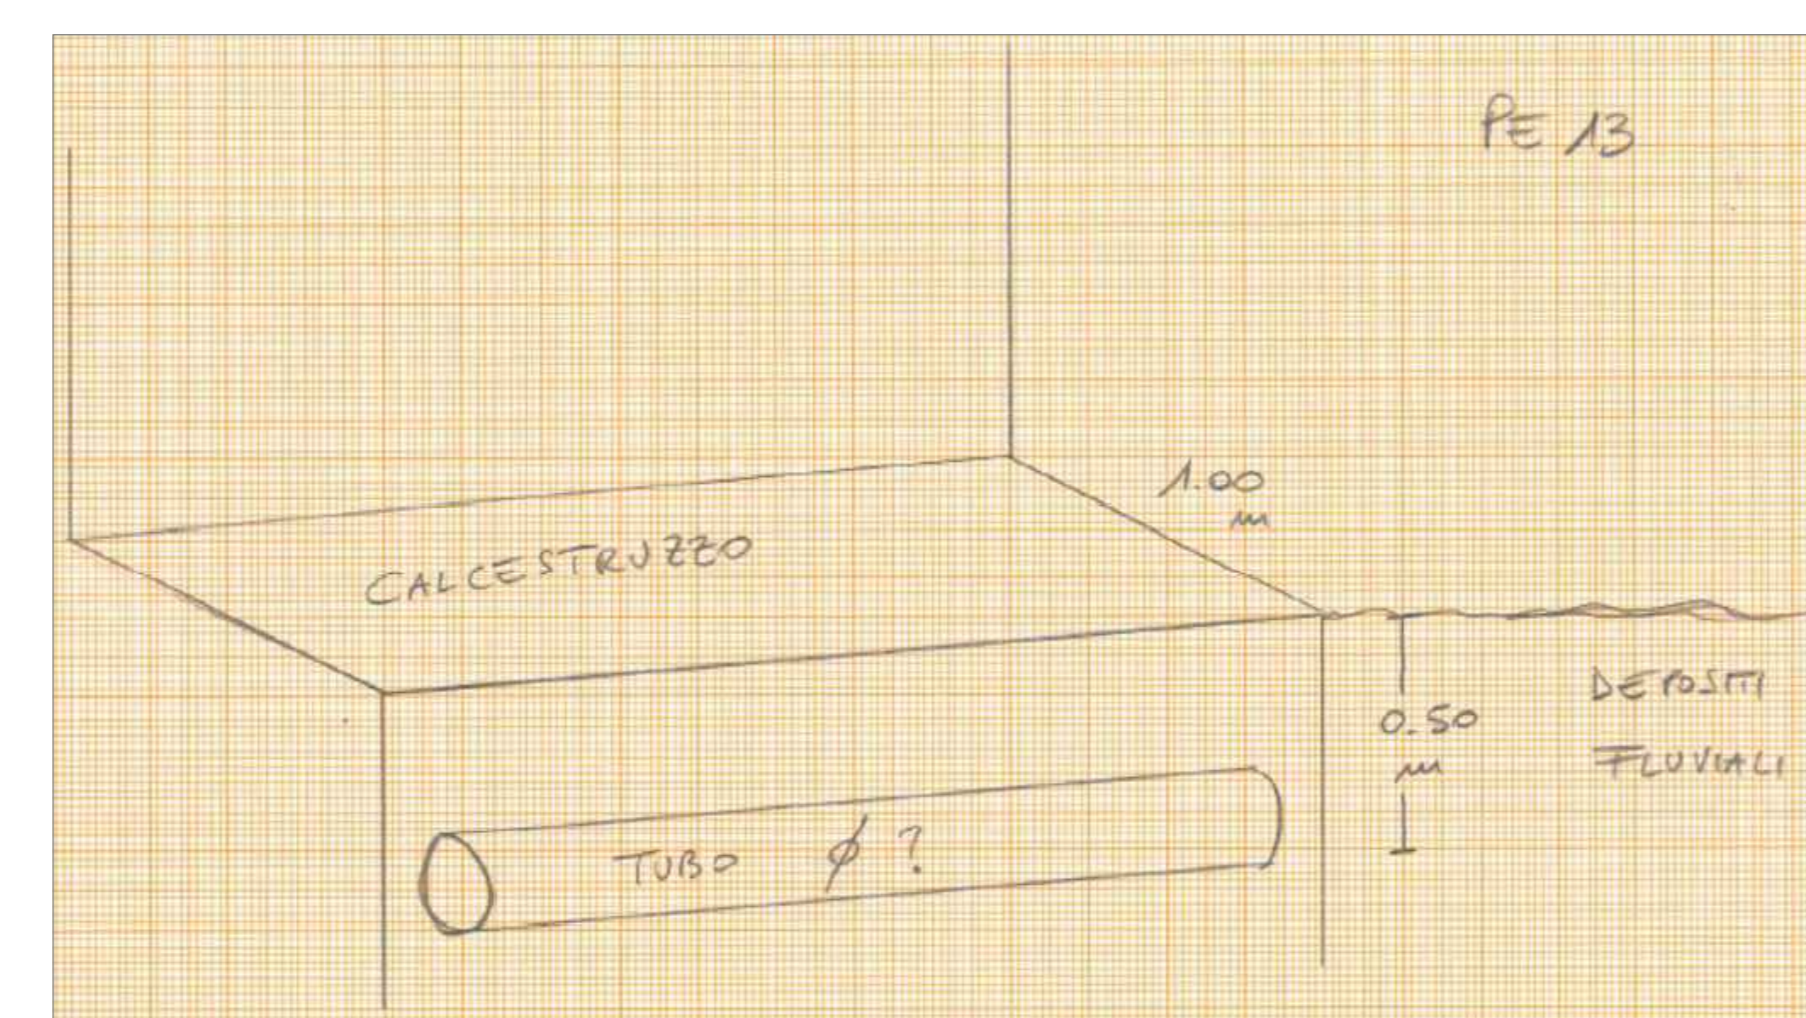


Foto PE11



Schema PE11

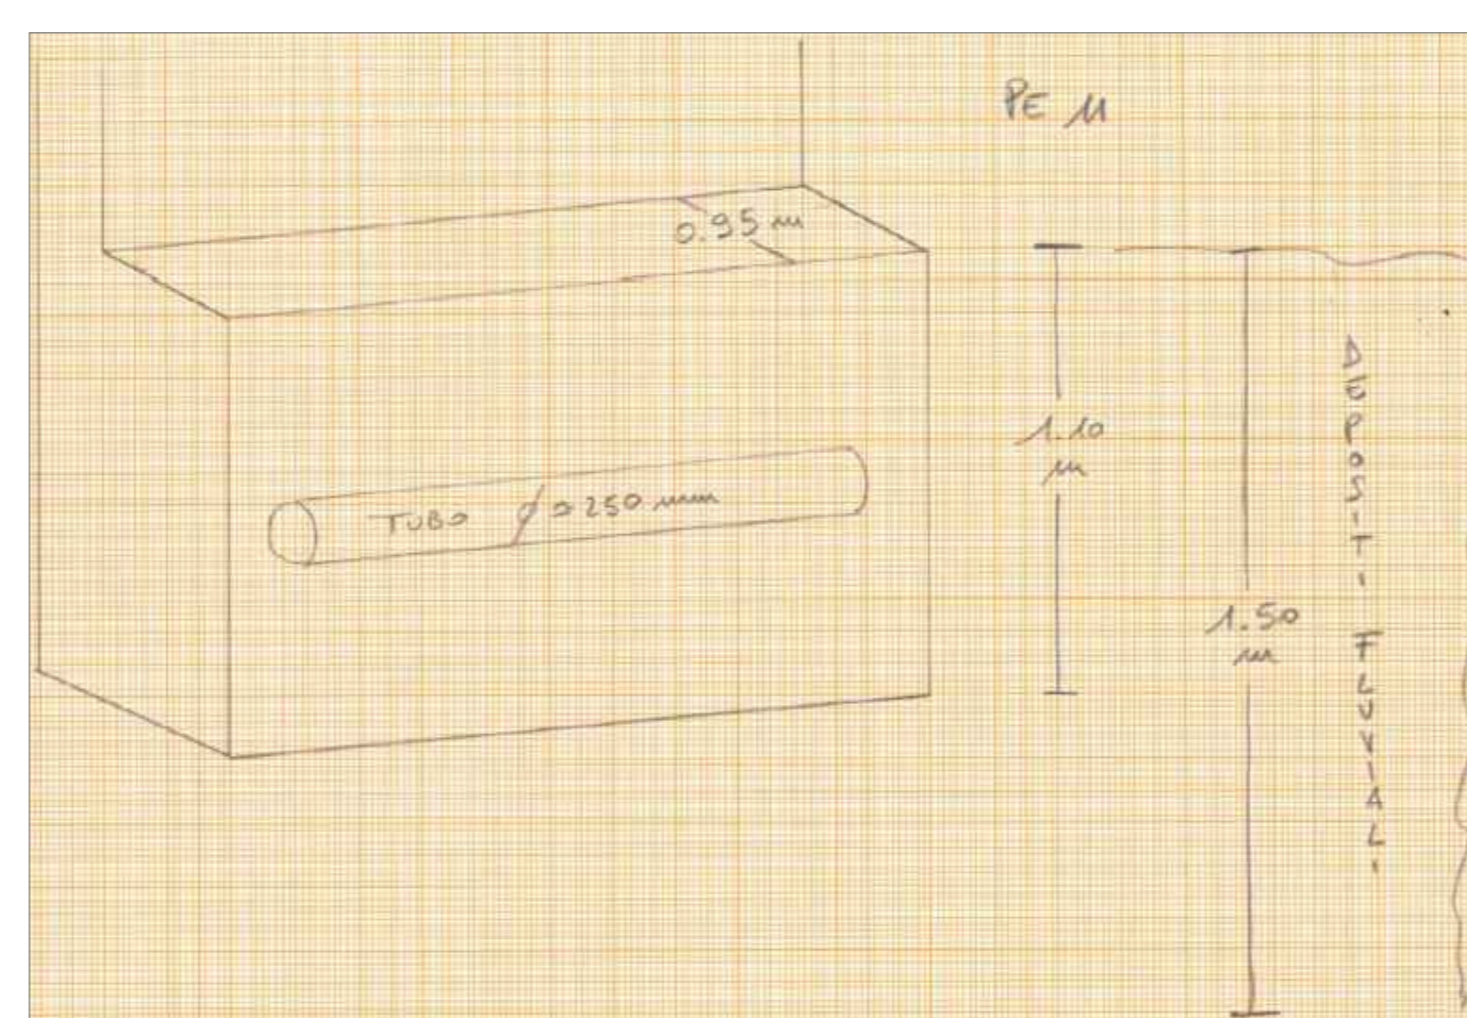

COMUNE DI GENOVA

Servizio di Progettazione di Fattibilità Tecnica ed Economica e definitiva (per appalto integrato) nonché del coordinamento della sicurezza in fase di progettazione delle "Opere di adeguamento idraulico del tratto tombinato di valle del rio Maltempo, affluente del torrente Polcevera"

PROGETTO DEFINITIVO

RESPONSABILE UNICO DEL PROCEDIMENTO: Arch. Roberto Valcalda

MANDATARIA: **TSUNAMI**

MANDANTE: Dott.ssa Claudia Pizzinato

RESPONSABILE DELLE INTEGRAZIONI DELLE PRESTAZIONI SPECIALISTICHE: Ing. Simone Venturini

TITOLO: SISTEMAZIONE TORRENTE TORBELLA INQUADRAMENTO OPERE ARGINALI E DI SPONDA TAVOLA 5/6

CODICE ESTESO ELABORATO: II151F-PD-STR-D096\_0

SCALA: VARIE

DATA: 03/2023

NOME FILE: II151F-PD-STR-D096\_0

ELABORAZIONE PROGETTUALE:	REVISIONI				
REV.	DATA	MOTIVO	REDATTO	VERIFICATO	APPROVATO
0	03/2023	Emissione	G. MASSERA	S. VENTURINI	S. VENTURINI

Ing. SIMONE VENTURINI  
Ordine degli Ingegneri  
Della Provincia di Verona  
N. A2515