


# LIVELLETTTE

L=3.14m i=3.65% Δh=0.11m	L=32.95m R=250.00m	L=34.18m i=-9.55% Δh=-3.26m	L=37.22m R=500.00m	L=9.25m i=-2.11% Δh=-0.19m
--------------------------------	-----------------------	-----------------------------------	-----------------------	----------------------------------

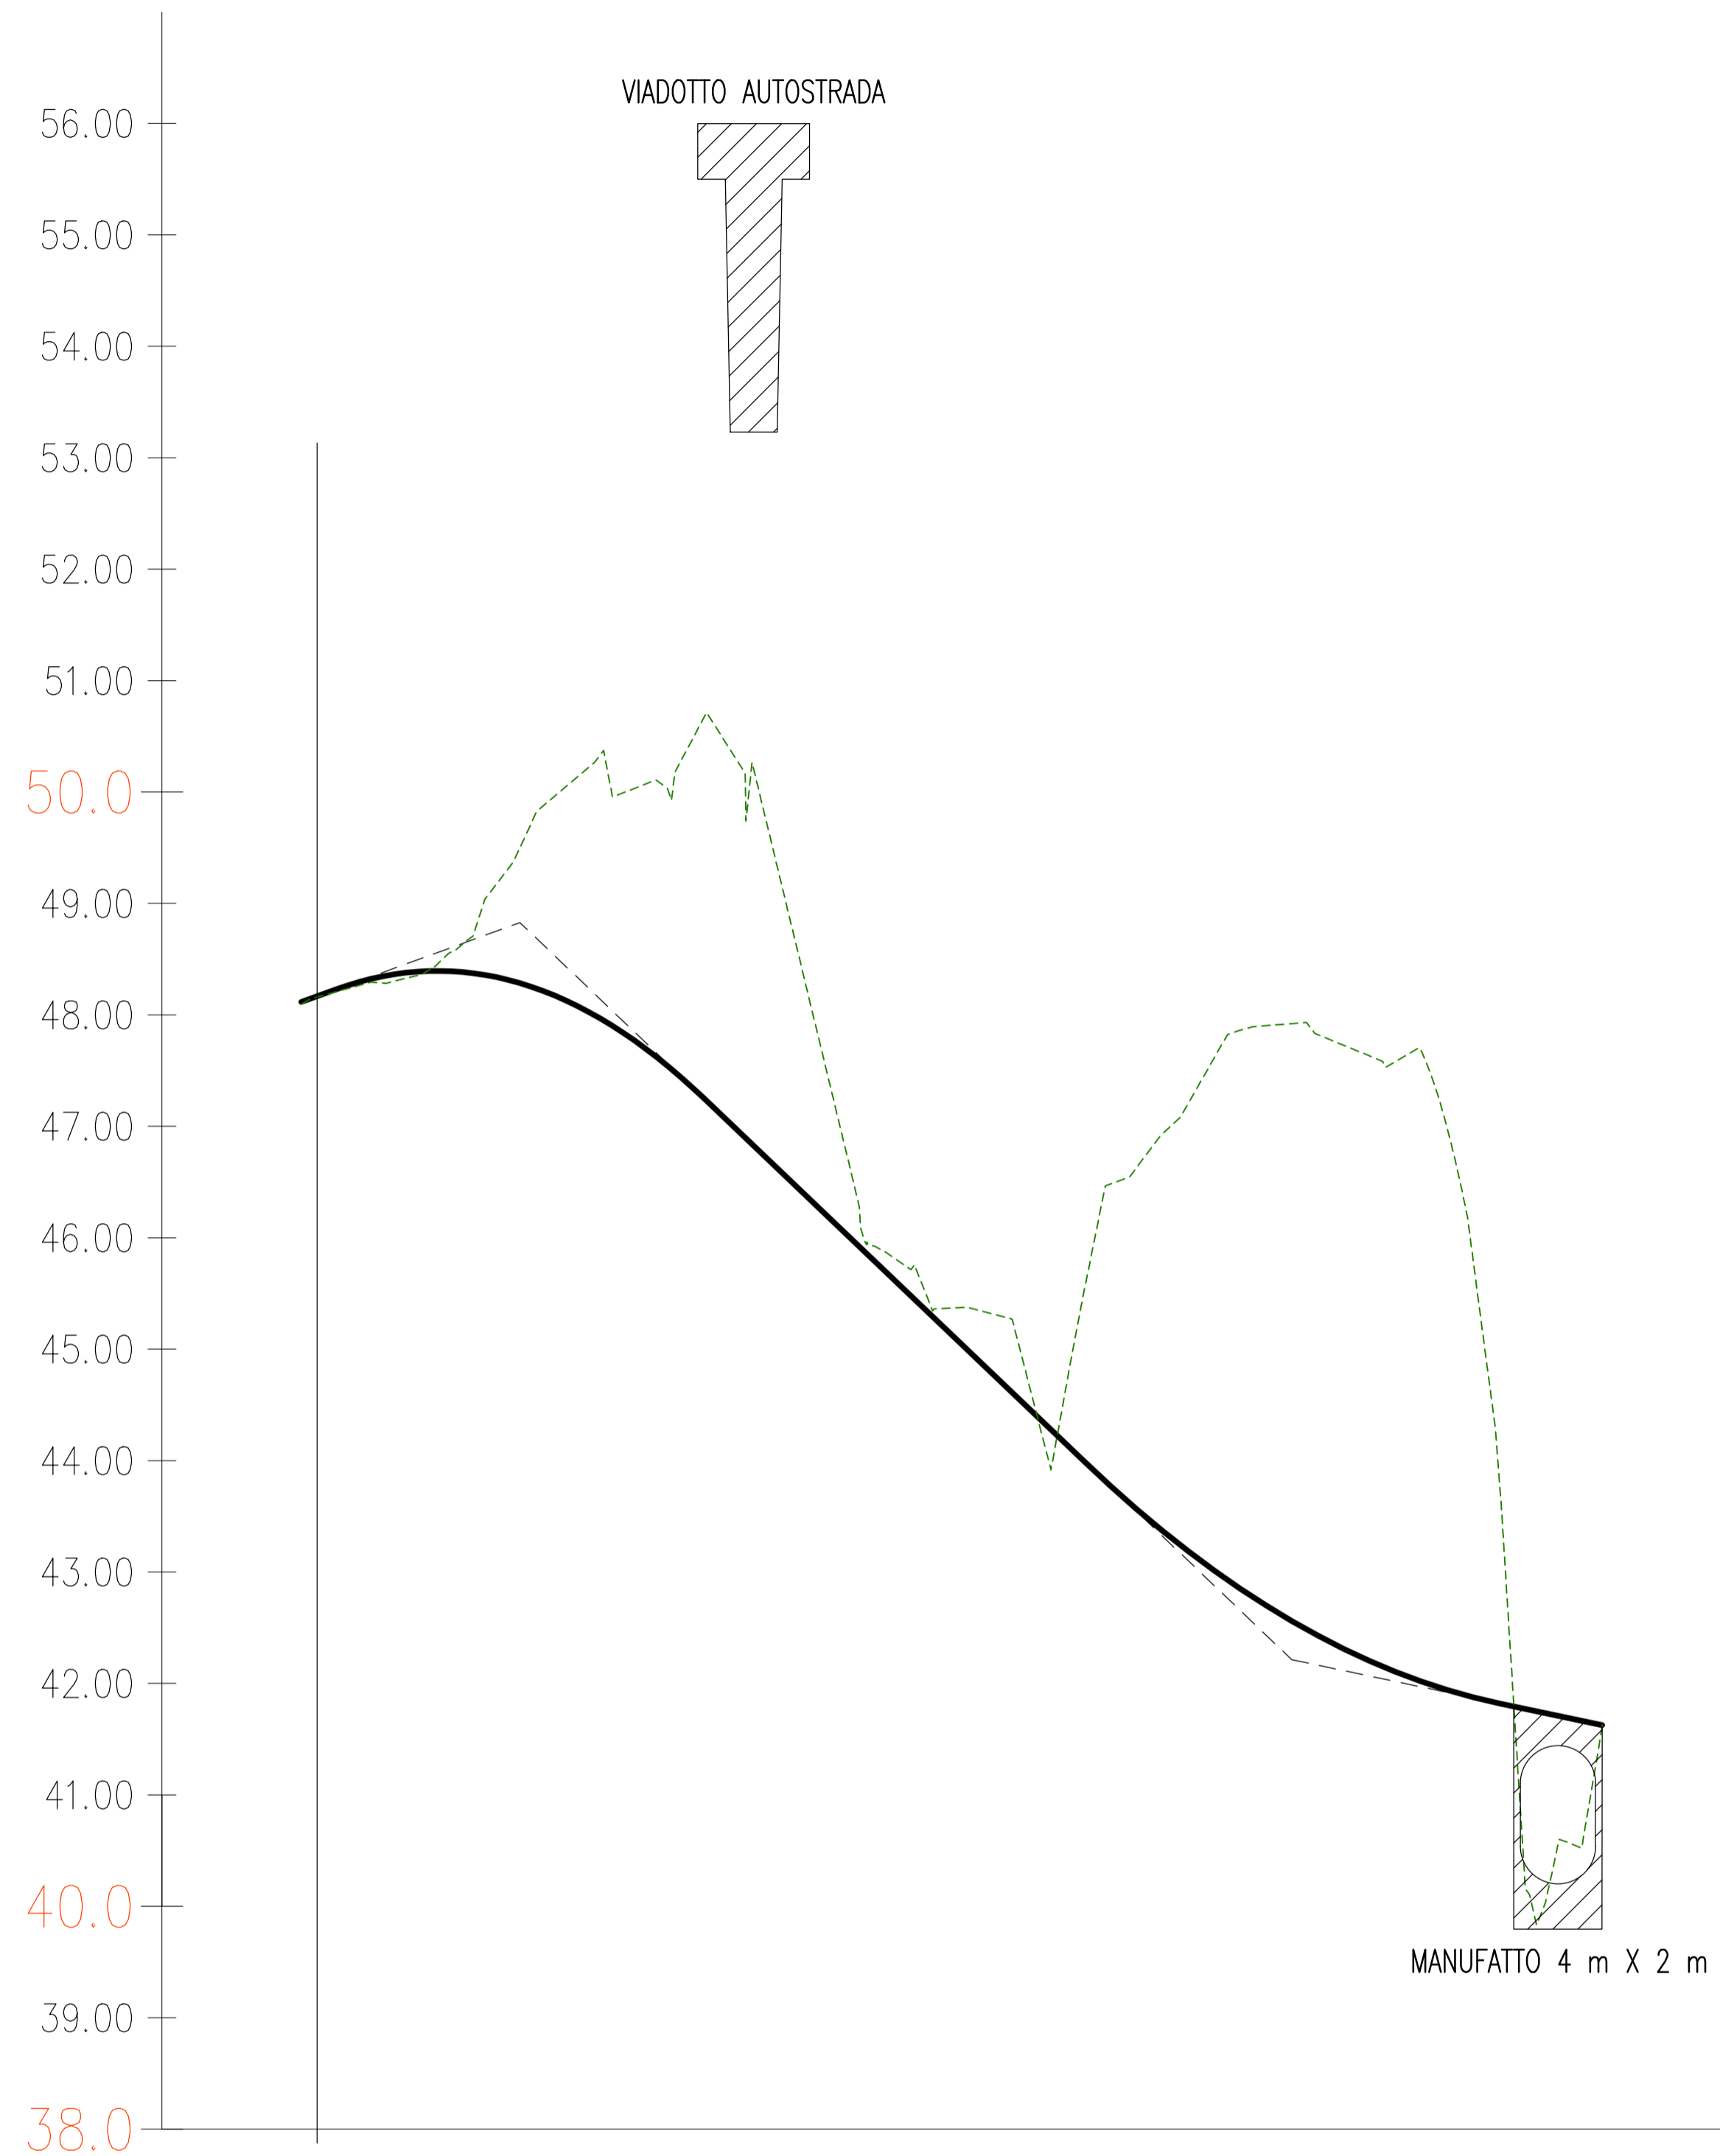


Profilo: Tracciato  
Scala : 100:10  
Q.Rif. : 38.00

NUMERO SEZIONE
DISTANZE PROGRESSIVE
QUOTE TERRENO
QUOTE PROGETTO
DIFFERENZA QUOTE
ETTOMETRICHE

	1	2	3	4	5	6	7	8	9	10	11	12	13	14	15	16	17	18	19	20	222
DISTANZE PROGRESSIVE	0+004.22	0+005.00	0+010.00	0+015.00	0+020.00	0+025.00	0+030.00	0+035.00	0+040.00	0+045.00	0+050.00	0+055.00	0+060.00	0+065.00	0+070.00	0+075.00	0+080.00	0+085.00	0+090.00	0+095.00	0+100.00
QUOTE TERRENO	48.40	49.72	50.21	50.06	50.58	50.18	48.12	45.95	45.60	45.35	44.55	45.72	46.72	47.19	47.90	47.88	47.64	47.65	45.63	39.92	41.85
QUOTE PROGETTO	48.39	48.25	48.03	47.72	47.30	46.82	46.34	45.87	45.39	44.91	44.43	43.96	43.51	43.11	42.76	42.46	42.21	42.01	41.86	41.76	41.65
DIFFERENZA QUOTE	-0.01	-1.47	-2.17	-2.35	-3.28	-3.36	-1.77	-0.09	-0.21	-0.44	-0.12	-1.76	-3.21	-4.28	-5.14	-5.41	-5.43	-5.63	-3.57	1.83	0.89
ETTOMETRICHE	00	00																			001

## PIANTA CHIAVE

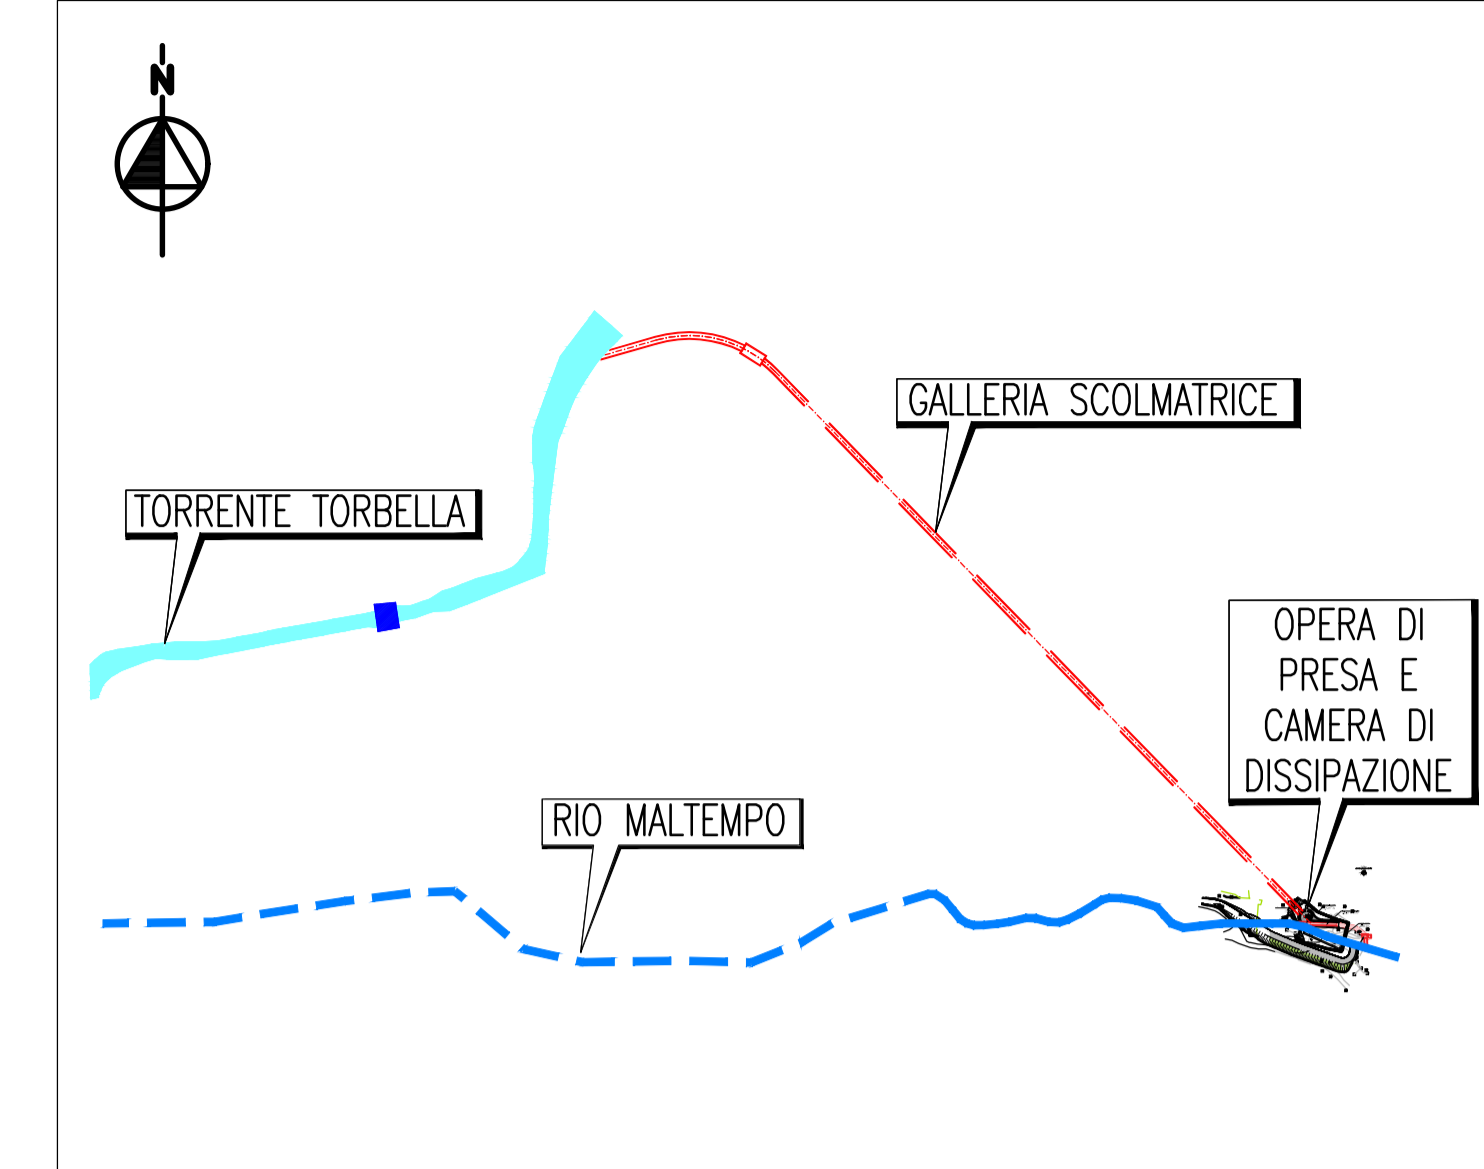



**COMUNE DI GENOVA**




**Servizio di Progettazione di Fattibilità Tecnica ed Economica e definitiva (per appalto integrato) nonché del coordinamento della sicurezza in fase di progettazione delle "Opere di adeguamento idraulico del tratto tombinato di valle del rio Maltempo, affluente del torrente Polcevera"**

**PROGETTO DEFINITIVO**

RESPONSABILE UNICO DEL PROCEDIMENTO: Arch. Roberto Valcalda

PROGETTAZIONE:	MANDATARIA: 	MANDANTE: Dott.ssa Claudia Pizzinato
----------------	--	---

RESPONSABILE DELLE INTEGRAZIONI DELLE PRESTAZIONI SPECIALISTICHE: Ing. Simone Venturini

TITOLO:  
**OPERA DI PRESA - PROFILO RAMPA DI CANTIERE**



CODICE ESTESO ELABORATO: II151F-PD-CAN-D004_0	SCALA: 100:10	DATA: LUGLIO 2022
NOME FILE: II151F-PD-CAN-D004_0.DWG		

ELABORAZIONE PROGETTUALE: Ing. SIMONE VENTURINI Ordine degli ingegneri Delta Provincia di Verona N. A2515	REVISIONI					
	REV.	DATA	MOTIVO	REDATTO	VERIFICATO	APPROVATO
	0	07/2022	Emissione	S. NOTO	G. MASSERA	S.VENTURINI
1	11/2022	Revisione	S. NOTO	G. MASSERA	S.VENTURINI	
2	01/2023	Revisione	S. NOTO	G. MASSERA	S.VENTURINI	