


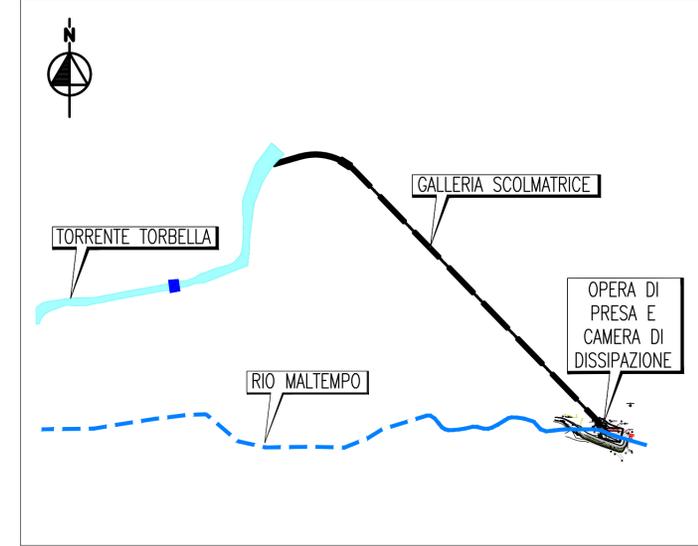


PIANTA CHIAVE






COMUNE DI GENOVA

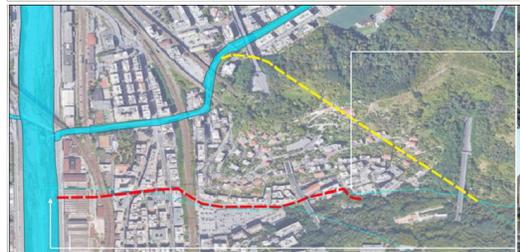


Servizio di Progettazione di Fattibilità Tecnica ed Economica e definitiva (per appalto integrato) nonché del coordinamento della sicurezza in fase di progettazione delle "Opere di adeguamento idraulico del tratto tombinato di valle del rio Maltempo, affluente del torrente Polcevera"

PROGETTO DEFINITIVO

RESPONSABILE UNICO DEL PROCEDIMENTO: Arch. Roberto Valcalda

 PROGETTAZIONE:	MANDATARIA: 	MANDANTE: Dott.ssa Claudia Pizzinato
----------------	--	---

RESPONSABILE DELLE INTEGRAZIONI DELLE PRESTAZIONI SPECIALISTICHE: Ing. Simone Venturini

TITOLO: CANTIERIZZAZIONE RAMPA DI ACCESSO AL TORRENTE TORBELLA PLANIMETRIA		
CODICE ESTESO ELABORATO: II151F-PD-CAN-D009_0	SCALA: 1:200	DATA: FEBBRAIO 2023
NOME FILE: II151F-PD-CAN-D009_0.DWG		

ELABORAZIONE PROGETTUALE:	REVISIONI					
	REV.	DATA	MOTIVO	REDATTO	VERIFICATO	APPROVATO
Ing. SIMONE VENTURINI Ordine degli ingegneri Della Provincia di Verona N. A2515	0	02/2023	Emissione	S.NOTO	G. MASSERA	S.VENTURINI