




**PRESCRIZIONI REALIZZATIVE**

- LA DITTA INSTALLATRICE, PRIMA DELL'INIZIO LAVORI, DOVRA' VERIFICARE CON LA D.L., IL PROGETTO ESECUTIVO DELL'ARREDDAMENTO (CONTROSOFFITTI, VELETTE, etc.) COMPRESO LE QUOTE DEFINITIVE DI INSTALLAZIONE E LA TIPOLOGIA DEL CONTROSOFFITTO
- LE POSIZIONI DI TUTTE LE APPARECCHIATURE SANITARIE DOVRANNO ESSERE VERIFICATE IN CORSO D'OPERA CON LA D.L.
- IL PERCORSO DELLE TUBAZIONI DI DISTRIBUZIONE ACQUA DOVRA' ESSERE VERIFICATO IN CORSO D'OPERA IN BASE ALLA REALE POSIZIONE DELLE APPARECCHIATURE
- IN CORRISPONDENZA DELLE PARETI PIASTRELATE LE TUBAZIONI DOVRANNO ESSERE INCASSATE ALL'INTERNO DELLE STESSE
- TUTTI GLI APPARECCHI SANITARI DOVRANNO ESSERE COMPLETI DI RUBINETTI D'INTERCETTAZIONE
- LE TUBAZIONI DOVRANNO ESSERE INSTALLATE CON GIUNTI E RACCORDI FILETTATI
- LA RETE SCARICHI SARA' REALIZZATA IMPIEGANDO TUBAZIONI IN PEAD CON GIUNZIONI SALDATE O POLIPROPILENE CON INNESTI A BICOCHIERE
- GLI SCARICHI DELLE APPARECCHIATURE SARANNO DI NORMA A PARETE
- I COLLETTORI SUB ORIZZONTALI SARANNO POSATI A PARETE O SOTTOPAVIMENTO GARANTENDO UNA PENDENZA DI ALMENO 1%: QUALORA CIO' NON FOSSE POSSIBILE TALI COLLETTORI SARANNO POSATI SOTTO TRAVE AL PIANO INFERIORE PROVVEDENDO AD UN ADEGUATO ISOLAMENTO ACUSTICO DELLE LINEE
- I DIAMETRI DI ALLACCIO ALLE SINGOLE UTENZE SARANNO I SEGUENTI:  
LAVABI - BIDET: SCARICHI 40 mm - ACQUA MIN. 10 mm  
VASI: SCARICHI 110 mm - ACQUA MIN 20 mm  
VASCHE/DOCCE: SCARICHI 50 mm - ACQUA MIN. 15 mm
- TUTTI GLI SCARICHI DEVONO ESSERE SIFONATI
- NEI SERVIZI IGIENICI SONO PREVISTI COLLETTORI IN OTTONE DOTATI DI VALVOLE DI INTERCETTAZIONE SULLE DERIVAZIONI ALLE SINGOLE UTENZE E COLLEGAMENTI ALLE STESSE MEDIANTE TUBAZIONI IN POLIETILENE RETICOLARE MULTISTRATTO
- LA DISTRIBUZIONE PRINCIPALE SARA' REALIZZATA IMPIEGANDO TUBAZIONI IN ACCIAIO ZINCATO (FINO AI COLLETTORI DI ZONA); DA QUESTI LE RETI SECONDARIE SARANNO IN TUBAZIONI MULTISTRATTO (POLIETILENE-ALLUMINIO-POLIETILENE) POSTE SOTTOPAVIMENTO O SOTTO TRACCEA.

**NOTA: IL PRESENTE LAYOUT E' DA INTENDERSI VALIDO ESCLUSIVAMENTE PER GLI IMPIANTI E POTREBBE NON RICOMPREDERE EVENTUALI VARIANTI ARCHITETTONICHE.**

**LEGENDA**

UCF	UNITA' DI CARICO FREDDA
UCC	UNITA' DI CARICO CALDA
UCT	UNITA' DI CARICO TOTALE
---	TUBAZIONE ACQUA FREDDA
---	TUBAZIONE ACQUA CALDA
---	TUBAZIONE RICIRCOLO
---	COLLETTORE DI DISTRIBUZIONE ACQUA CALDA/FREDDA
•	DOCCIA
☒	VASCA DA BAGNO
☒	LAVABO
☒	VASO CON CASSETTA
☒	VASO CON CASSETTA AD USO DISABILE
☒	BIDET
☒	LAVELLO CUCINA
☒	LAVATRICE
☒	LAVASTOVIGLIE
①	CONTATORE ACQUA PRINCIPALE ACQUEDOTTO
②	RIDUTTORE DI PRESSIONE E FILTRO IN LINEA
③	IDROACCUMULATORI A MEMBRANA COLLAUDATI ISPESL
④	GRUPPO DI PRESSURIZZAZIONE: PORTATA 20/25 mch - PREVALENZA 500 kPa; POMPA PRINCIPALE PIU' POMPE PILOTA FUNZIONAMENTO IN CASCATA SEQUENZIALE
⑤	SISTEMA DI IGIENIZZAZIONE SERBATOI A CADENZA SETTIMANALE COMPOSTO DA VALVOLA A TRE VIE COMANDATA DA OROLOGIO PROGRAMMABILE
⑥	SERBATOIO DI ACCUMULO IN POLIETILENE CAPACITA' 1000 lt
⑦	MODULO DI UTENZA SATELLITARE PER LA CONTABILIZZAZIONE DEL CALORE E DEI CONSUMI DI ACQUA SANITARIA
⑧	CONTATORE VOLUMETRICO A QUADRANTE DIRETTA "NON FISCALE" E RIDUTTORE DI PRESSIONE
☒	DISPOSITIVO ANTI COLPO D'ARIETE Ø1/2"
M.xx	IDENTIFICAZIONE COLONNE MONTANTI ALIMENTAZIONE IDRICA

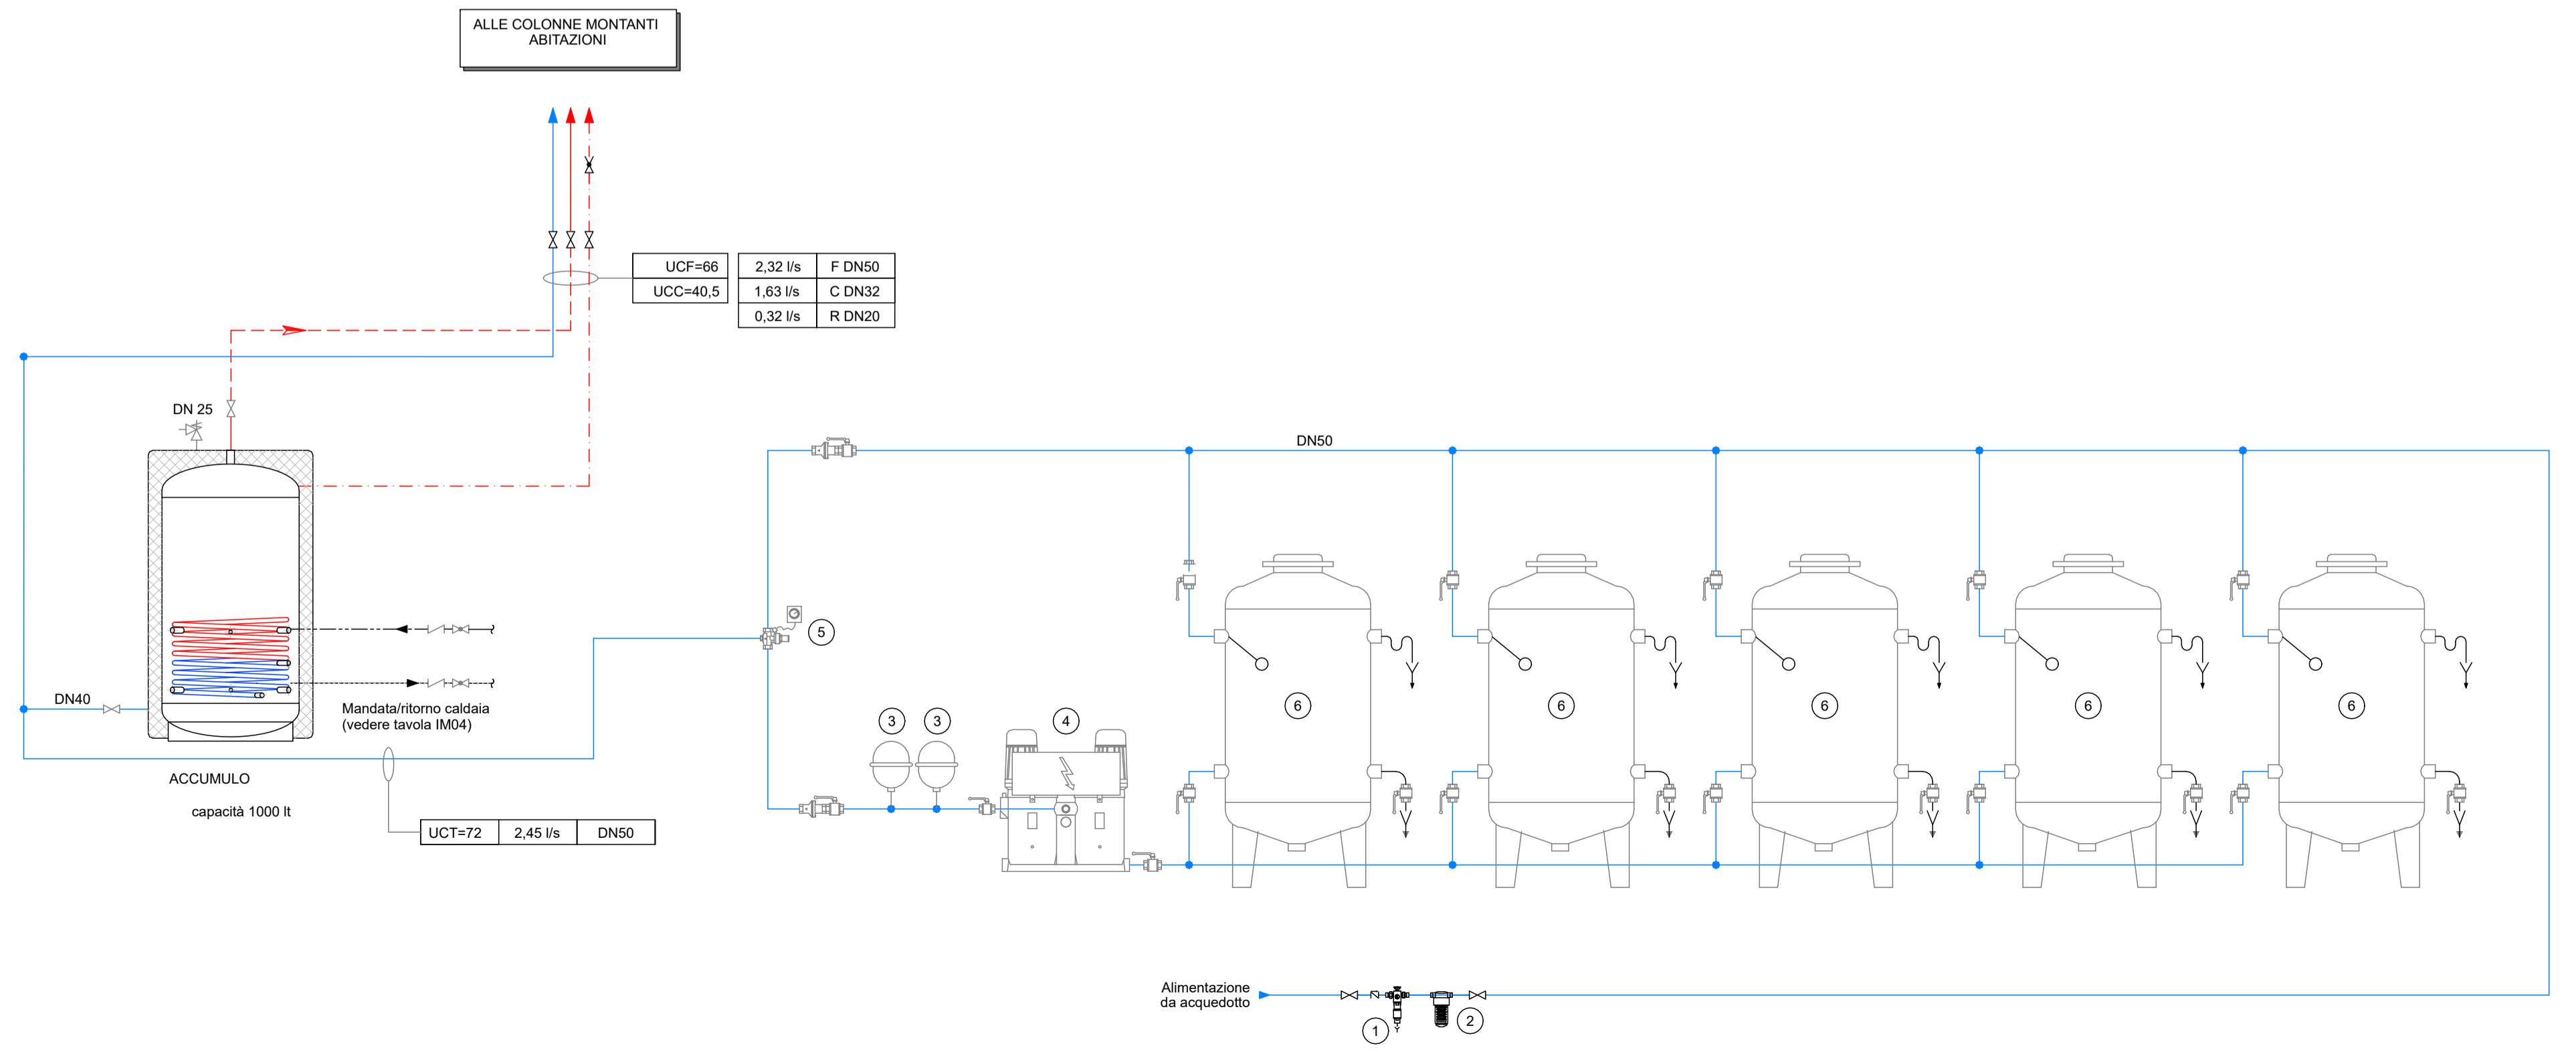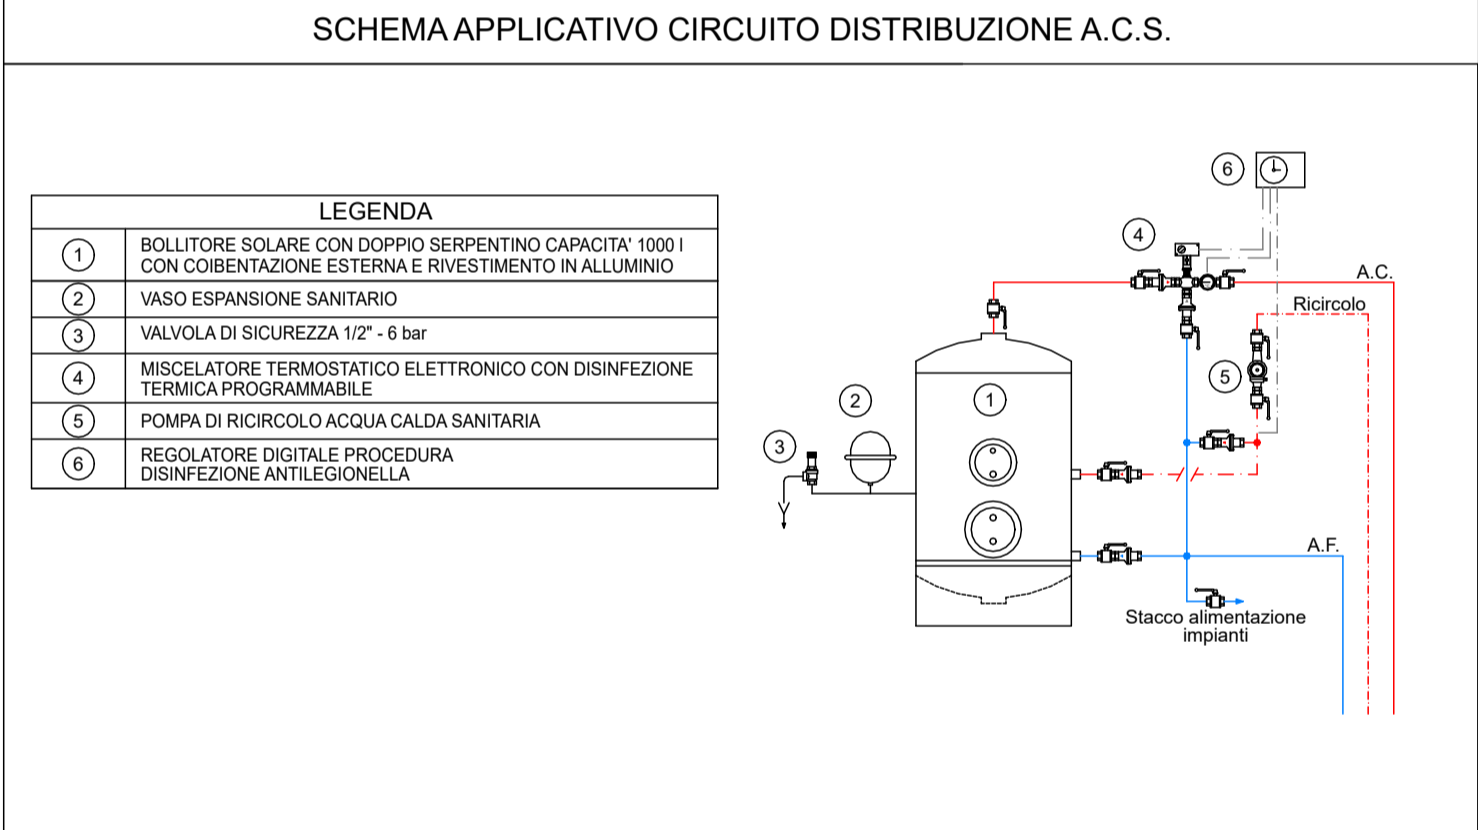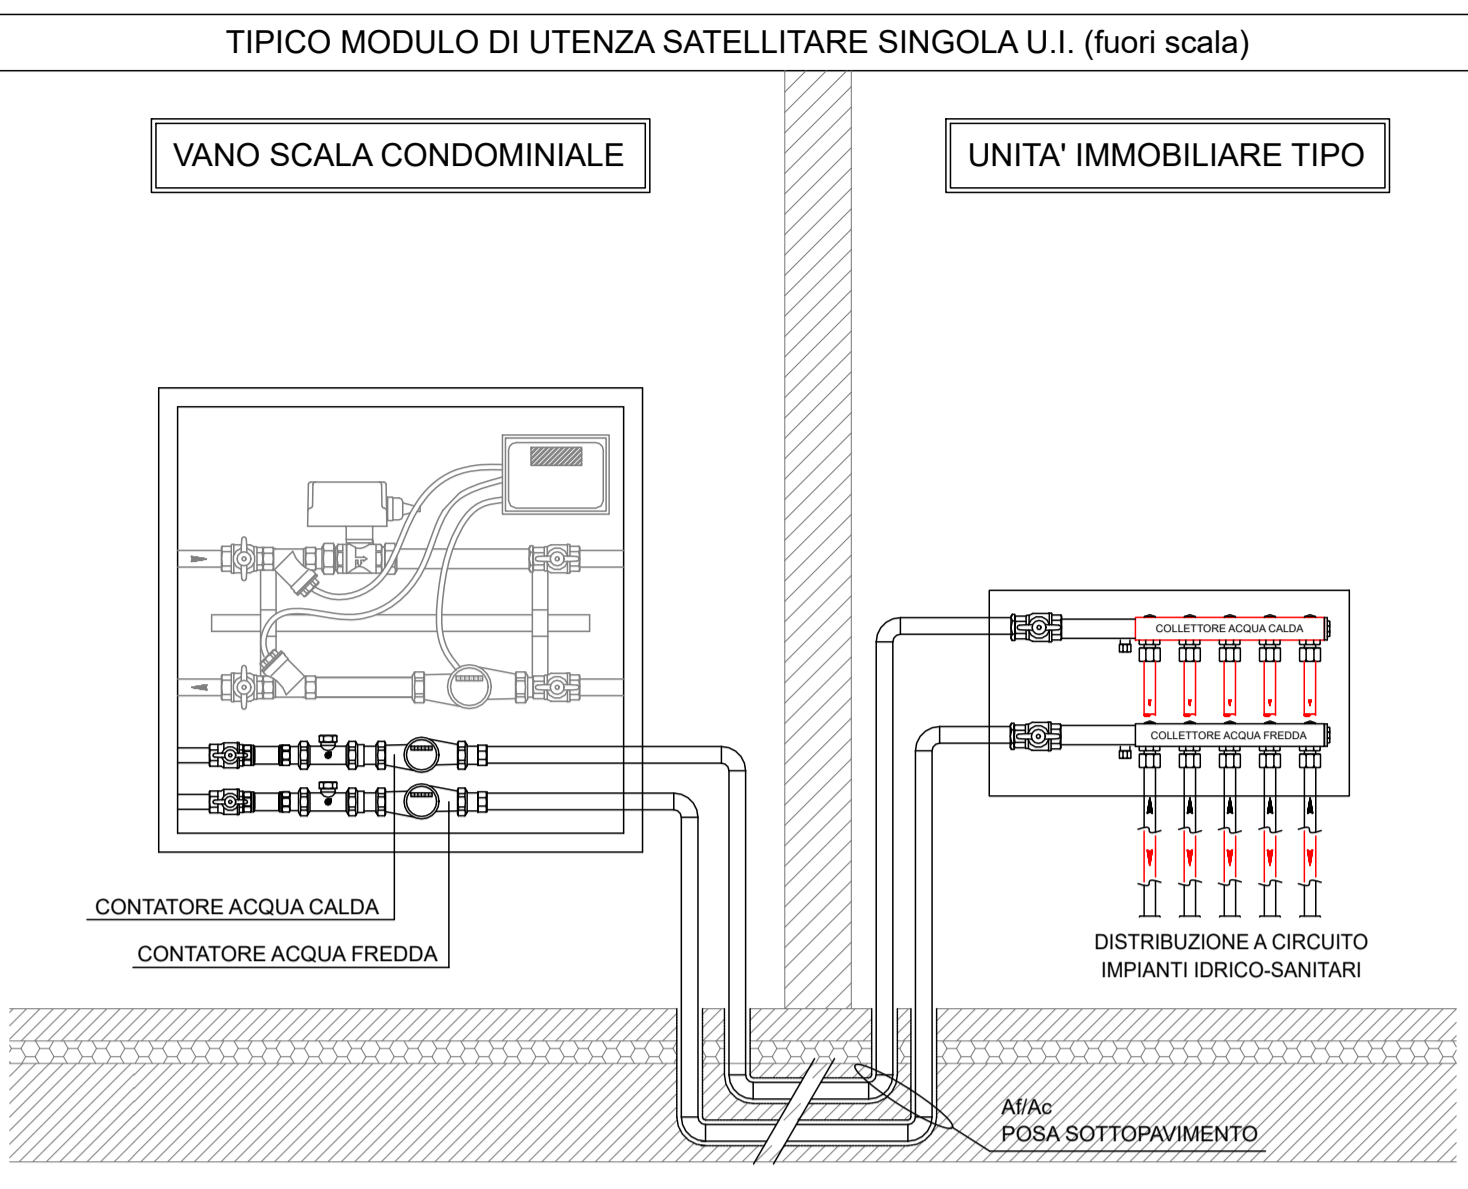

**comune di genova**

**riqualificazione in vico coccagna 3**

committente:  
**a.r.t.e. genova**  
via bernardo castello 3 - 16121 Genova

r.u.p. ing. christian corradi  
+39 010 53 90 298  
+39 010 53 90 318  
corradi.arte@gmail.com

progettazione architettonica:  
**martignone associati**, ingg. f. martignone, l. molisani  
vico delle mele 6/3 16123 Genova, tel 010 2543210, fax 010 2543138  
info@ma2.net, www.ma2.net

progettazione strutturale:  
**martignone associati**, ingg. f. martignone, l. molisani  
via palestro 25/3 16122 Genova, tel 39 010 876287, fax 010 4042244  
studio@martignoneassociati.it

progettazione impiantistica:  
**CVD PROGETTI S.r.l. - PROGETTAZIONE E SERVIZI INTEGRATI DI INGEGNERIA PER IMPIANTI TECNICI**  
Residence Savoia & Savoia - Via Eros da Ros, 8 - 16167 Genova - C.F. e P.IVA 01865160993 Tel./Fax 010 3291563 studio@cvdprogetti.it

Finanziato dall'Unione europea NextGenerationEU

**PINQuA**  
Programma Innovativo Nazionale per la Qualità dell'Abitare

**Proposta ID 500**  
Comune di Genova  
Caruggi - Ambito del Centro Storico di Genova e aree limitrofe

**Intervento ID 2351**  
**ARTE** Genova

fase **definitivo impianti**

elaborato **impianti meccanici - distribuzione principale adduzioni idriche - schema**

scala **1:50**

data **marzo 2023**

nome file	2259-D.IM.02-0	codice	numero tavola		
rev.	data	verificato	destinatario	oggetto	revisione
A	03/23	una2	committente	prima emissione	

UTILIZZO E RIPRODUZIONE DEL PRESENTE DOCUMENTO TUTELATE A NORMA DI LEGGE