






SCHEMA COLONNA MONTANTE LINEE ALIMENTAZ. PRINCIPALE UNITA' IMM. 1

SCHEMA COLONNA MONTANTE LINEE ELETTRICHE IMPIANTI CONDOMINIALI 2

SCHEMA COLONNA MONTANTE IMPIANTO VIDEOCITOFONO UNITA' IMM. 3

SCHEMA COLONNA MONTANTE IMPIANTI FONIA / DATI / F.O. UNITA' IMM. 4

SCHEMA COLONNA MONTANTE IMPIANTI TV / TVsat UNITA' IMM. 5

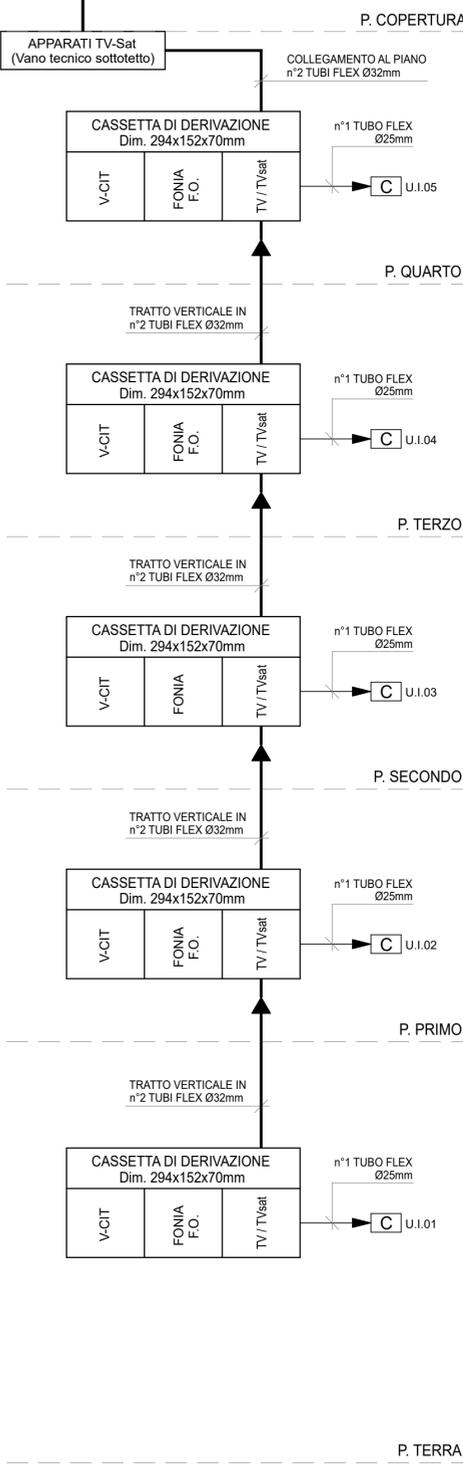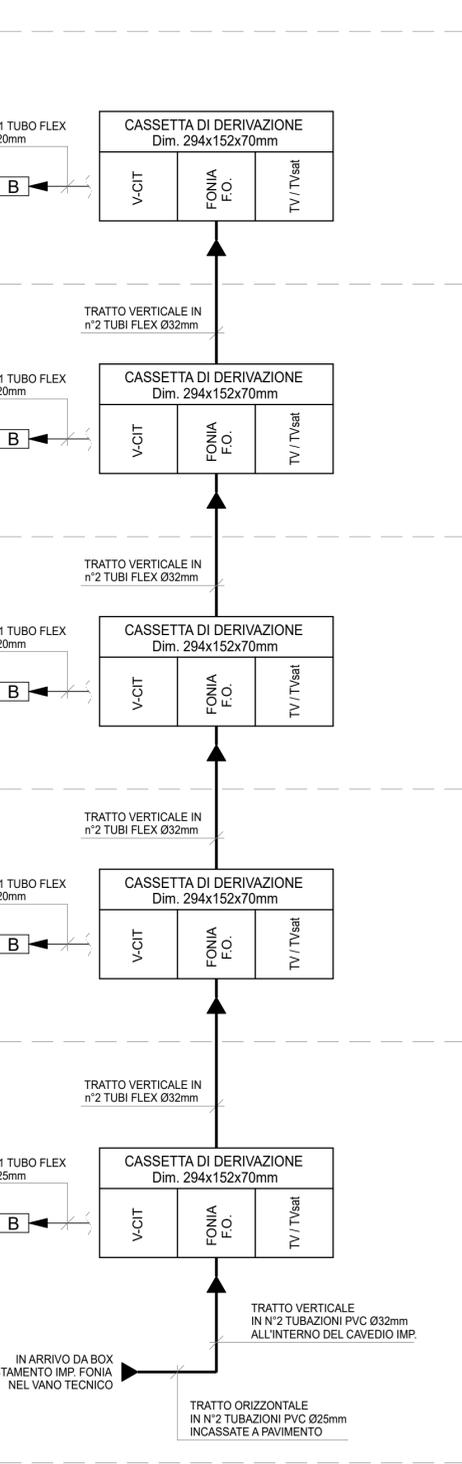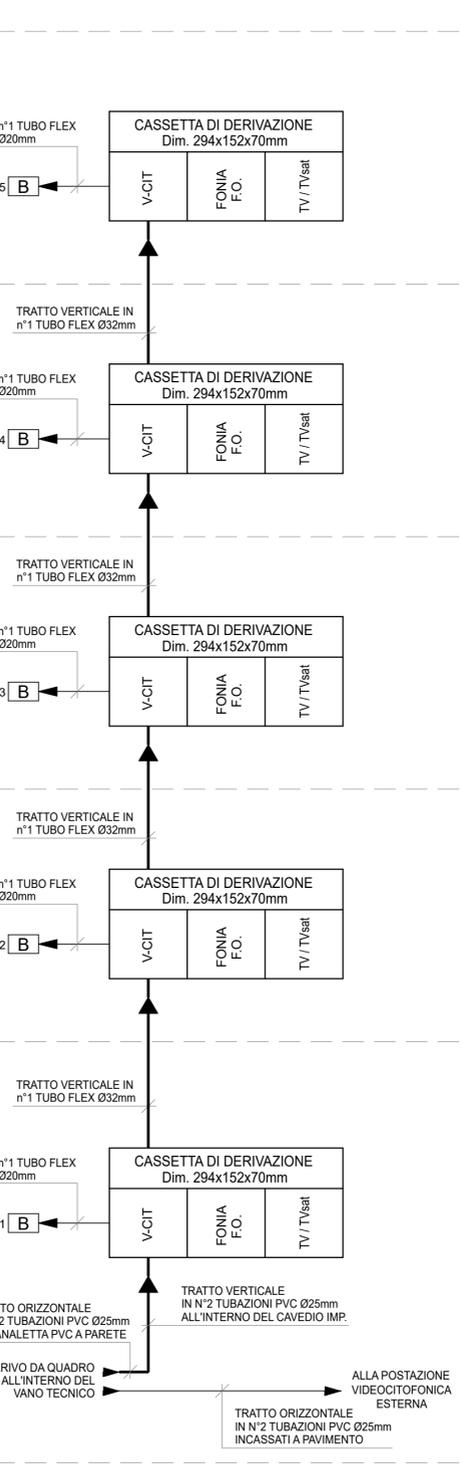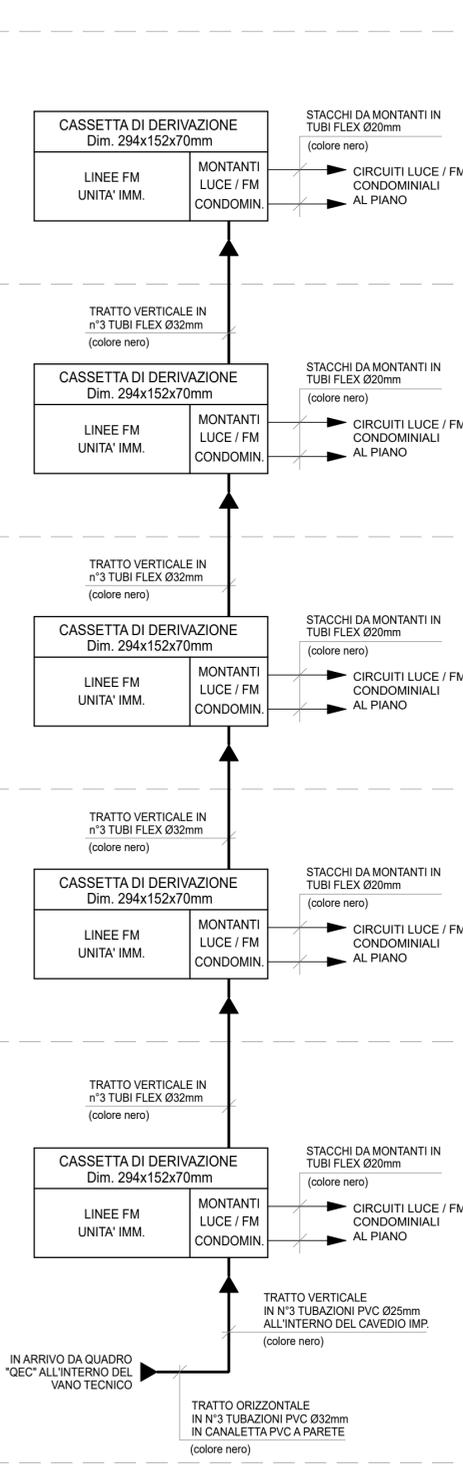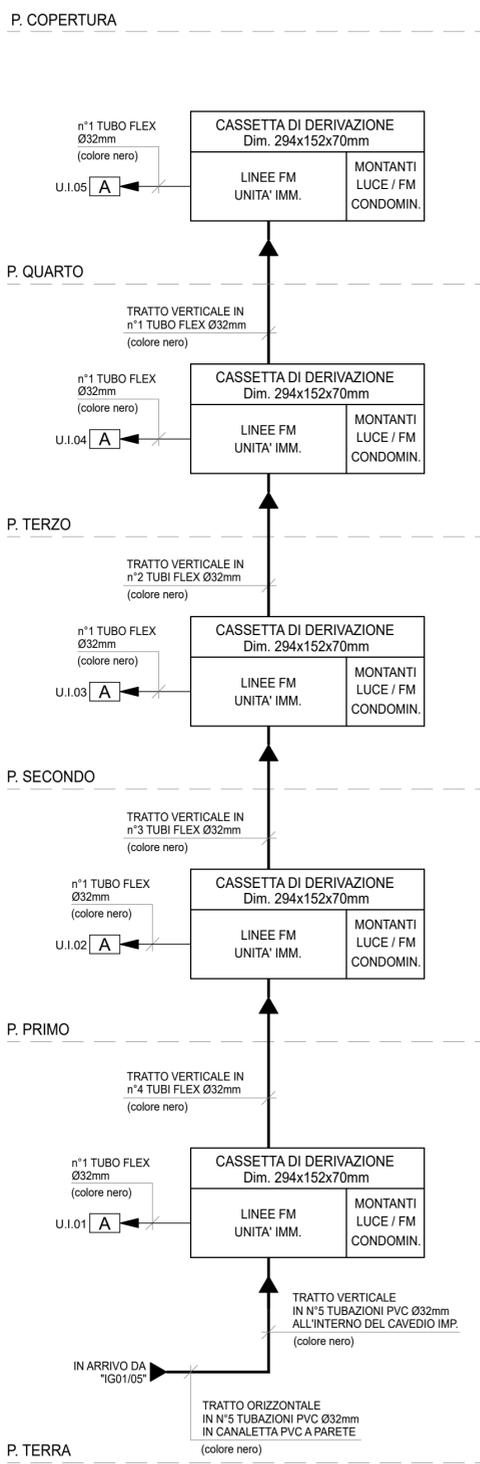

comune di genova

riqualificazione in vico coccagna 3



committente:
a.r.t.e. genova
via bernardo castello 3 - 16121 Genova

r.u.p. ing. christian corradi
t +39 010 53 90 298
f +39 010 53 90 318
corradi.arte@gmail.com

progettazione architettonica:
una2 architetti associati
vico delle mele 6/3 16123 Genova, tel 010 2543210, fax 010 2543138
info@una2.net, www.una2.net

progettazione strutturale:
martignone associati, ingg. f. martignone, l. molisani
via palestro 25/3 16122 Genova, tel 39 010 876287, fax 010 4042244
studio@martignoneassociati.it

progettazione impiantistica:
CVD PROGETTI S.r.l. - PROGETTAZIONE E SERVIZI INTEGRATI
DI INGEGNERIA PER IMPIANTI TECNICI
Residence Savoia & Savoia - Via Eros da Ros, 8 - 16167 Genova -
C.F. e P.IVA 01865190993 Tel./Fax 010 3291563 studio@cvdprogetti.it



Finanziato dall'Unione europea
NextGenerationEU



PINQuA
Programma Innovativo Nazionale
per la Qualità dell'Abitare

Proposta ID 500
Comune di Genova
Caruggi - Ambito del Centro
Storico di Genova e aree limitrofe

Intervento ID 2351
ARTE Genova

fase definitivo impianti

elaborato impianti elettrici - schema a blocchi
distribuzione colonne montanti condom.

scala -

data marzo 2023

nome file 2259-D.IE02-0	codice D.IE02	numero tavola
----------------------------	------------------	---------------

rev.	data	verificato	destinatario	oggetto revisione
A	03/23	una2	committente	prima emissione

UTILIZZO E RIPRODUZIONE DEL PRESENTE DOCUMENTO TUTELATE A NORMA DI LEGGE