


**LEGENDA**

- AMBITTI DEL TERRITORIO EXTRAURBANO**
  - AC-NI ambito di conservazione del territorio non insediato
  - AC-VP ambito di conservazione del territorio di valore paesaggistico e panoramico
  - AR-PA ambito di riqualificazione delle aree di produzione agricola
  - AR-PR (a) ambito di riqualificazione del territorio di presidio ambientale
  - AR-PR (b) ambito di riqualificazione del territorio di presidio ambientale
- AMBITTI DEL TERRITORIO URBANO**
  - AC-CS ambito di conservazione del centro storico urbano
  - AC-VU ambito di conservazione del verde urbano strutturato
  - AC-US ambito di conservazione dell'impianto urbano storico
  - AC-AR ambito di conservazione Antica Romana
  - AC-IU ambito di conservazione dell'impianto urbanistico
  - AR-UR ambito di riqualificazione urbanistica - residenziale
  - AR-PU ambito di riqualificazione urbanistica produttivo - urbano
  - AR-PI ambito di riqualificazione urbanistica produttivo - industriale
  - ACO-L ambito complesso per la valorizzazione del litorale
- SERVIZI PUBBLICI**
  - SIS-S servizi pubblici territoriali e di quartiere e parcheggi pubblici
  - SIS-S servizi pubblici territoriali e di quartiere di valore storico paesaggistico
  - SIS-S servizi cimiteriali
  - CM distretto di trasformazione
  - rete idrografica
  - limiti amministrativi: Municipi
  - limiti amministrativi: Comune
- AMBITTI SPECIALI**
  - parchi di interesse naturalistico e paesaggistico
  - unità insediativa di identità paesaggistica
  - macro area paesaggistica
  - n^ ambito con disciplina urbanistica speciale
  - fascia di protezione "A" stabilimenti a rischio rilevante
  - fascia di protezione "B" stabilimenti a rischio rilevante
  - area di osservazione stabilimenti a rischio di incidente rilevante (Variante PTC della Provincia - D.C.P. 39/2008)
  - ambito portuale
  - area di cava individuate dal Piano Territoriale delle attività estrattive
  - area di esproprio-cantiere relative a opere infrastrutturali
- INFRASTRUTTURE**
  - autostrada esistente
  - autostrada di previsione
  - ferrovia e trasporto pubblico in sede propria esistente
  - ferrovia di previsione
  - trasporto pubblico in sede propria di previsione
  - SIS-I viabilità principale esistente
  - SIS-I viabilità principale di previsione
  - SIS-I viabilità di previsione
  - n^ nodi infrastrutturali
  - assi di relazione città-porto di previsione
  - assi di relazione città-porto da concertare con Intesa L.84/94

**H** individuazione schematica del Nuovo Ospedale del Ponente Genovese

COMUNE DI GENOVA **GENOVA**  
**PIANO URBANISTICO COMUNALE**

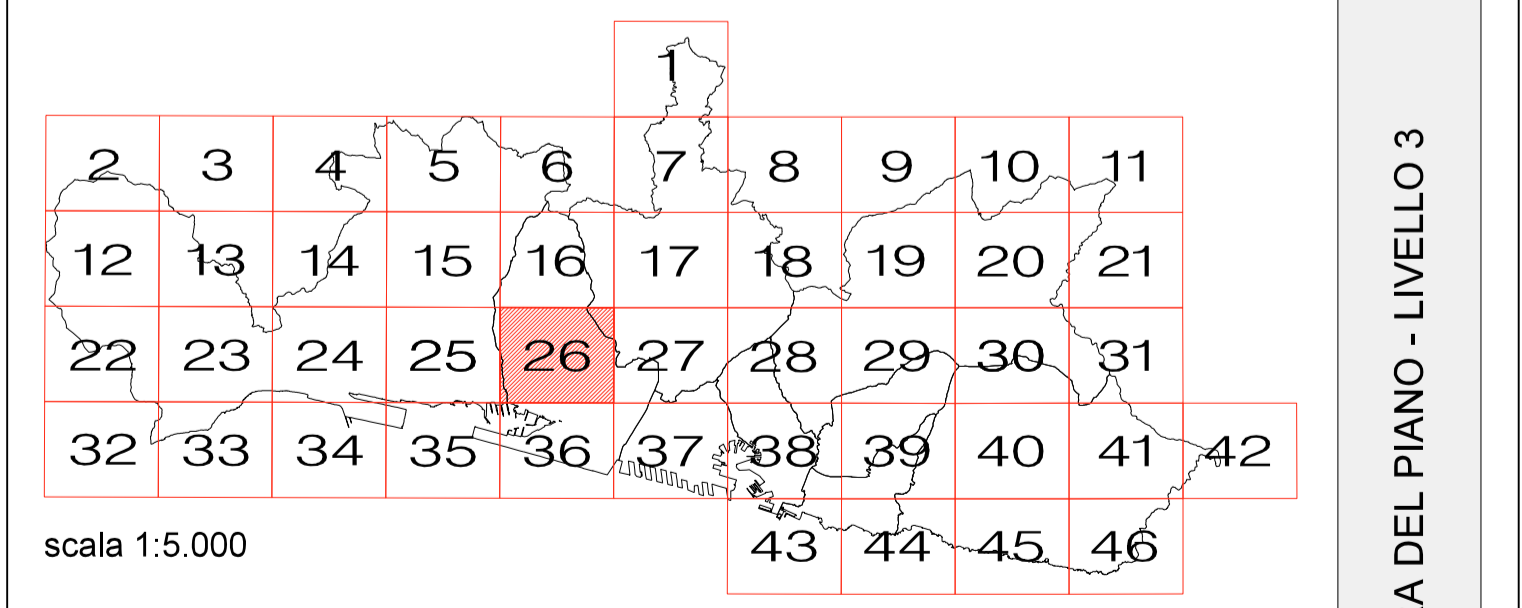

scala 1:5.000

ASSETTO URBANISTICO (AGGIORNAMENTO NOVEMBRE 2024)

Direzione Urbanistica, SUE e Grandi Progetti  
 Rilievo base: Carta Tecnica Regione Liguria (Aut.n. 5 del 16.01.2010)

STRUTTURA DEL PIANO - LIVELLO 3  
**26**