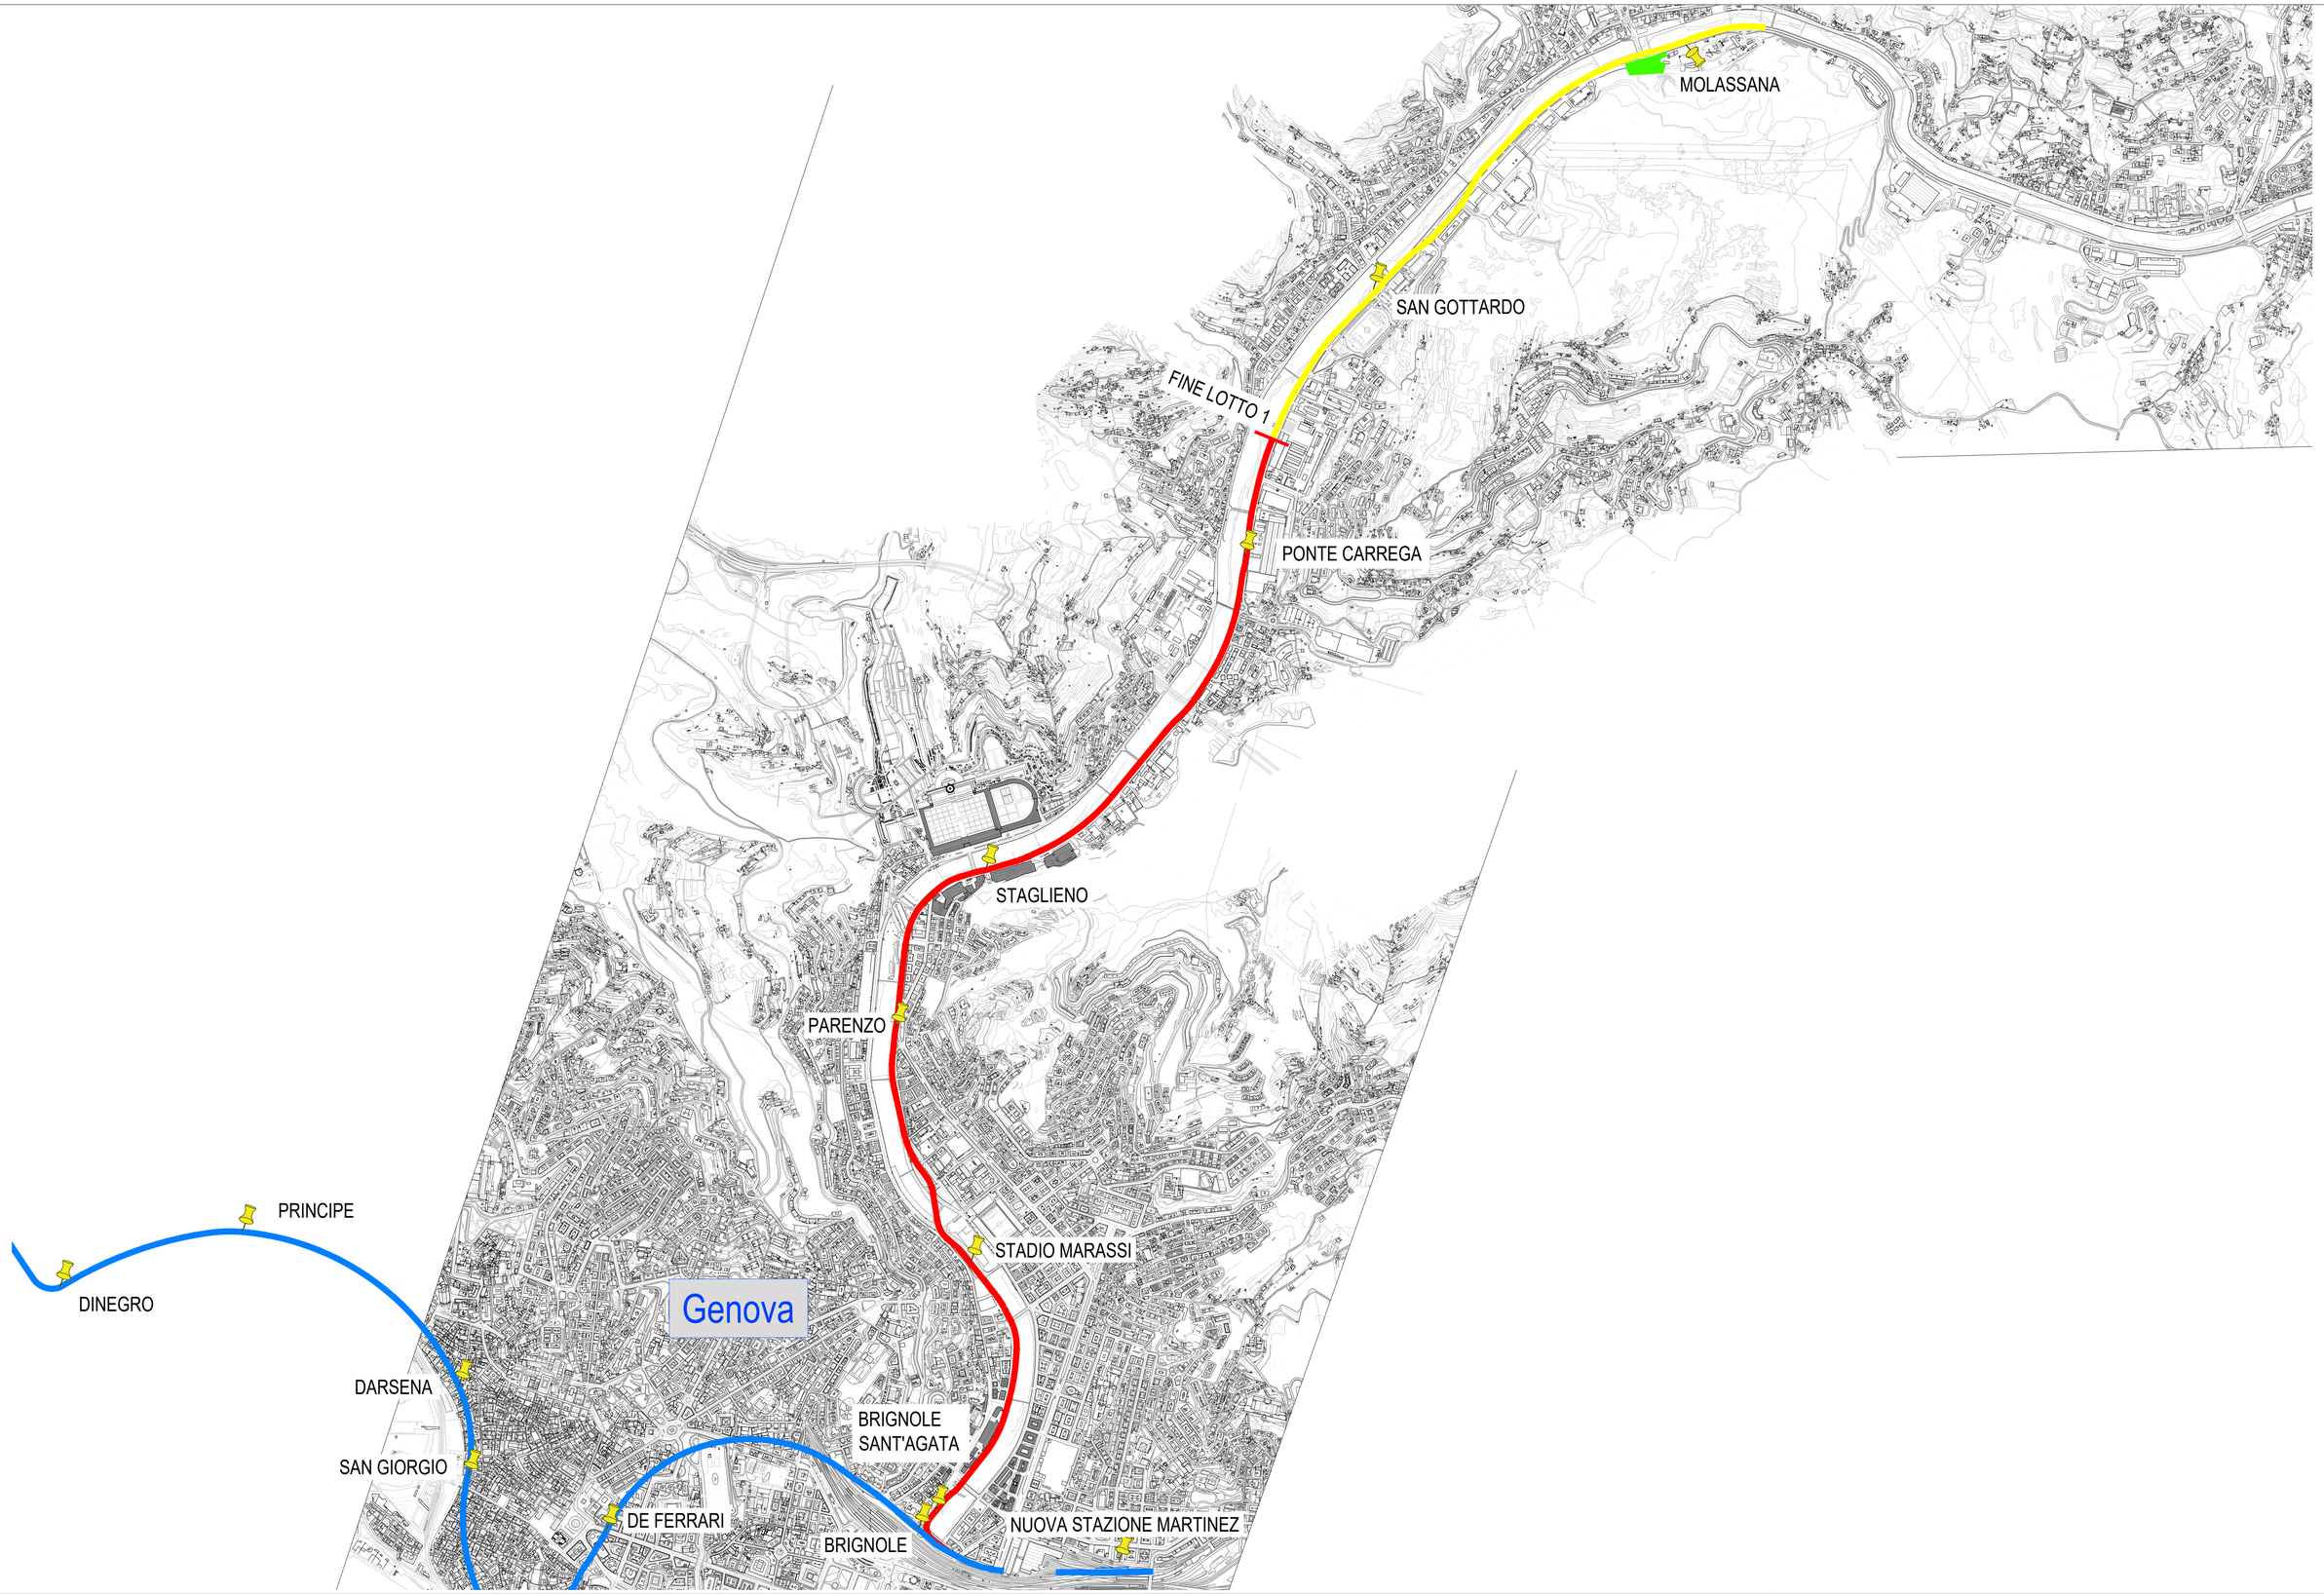

PARCHEGGI DI SCAMBIO DI PROGETTO

LINEA IN VAL BISAGNO TRATTA BRIGNOLE-PONTE CARREGA (LOTTO1)

LINEA IN VAL BISAGNO TRATTA PONTE CARREGA-MOLASSANA (LOTTO DI COMPLETAMENTO)

PROLUNGAMENTO IN FASE DI REALIZZAZIONE TRATTA BRIGNOLE-MARTINEZ

LINEA ESISTENTE TRATTA BRIN-BRIGNOLE

Rev.	Data	Descrizione	Redatto	Verificato	Approvato	Autorizzato
-	-	-	-	-	-	-
-	-	-	-	-	-	-
-	-	-	-	-	-	-
A	07/03/2025	Adeguamento al parere del CSLLPP e altri Enti e allineamento progetto	L. De Michelis	D. Canestrelli	D. Canestrelli	P. Cucino

Progr. 6

Cart. 1

Responsabile Unico del Progetto
Ing. E. Scarlatti

Raggruppamento temporaneo di progettisti
Mandataria: SYSTRA
Mandanti: ITALFERR, architecna, LAND

Skymetro
PROLUNGAMENTO DELLA LINEA METROPOLITANA IN VAL BISAGNO
PROGETTO DI FATTIBILITA' TECNICA ED ECONOMICA (D.lgs. n. 36 / 2023)

ELABORATI DI CARATTERE GENERALE
TRACCIATO
COROGRAFIA DELLA LINEA SU CARTOGRAFIA

Scala: 1:10000 Data: 07/03/2025

Commessa	Fase	Lotto	Disciplina	WBS	Tipo	Numero	Foglio	Rev.
MGE1	P4	LV	TRC	COM	T	003	00	A