



LEGENDA

PROGETTO




Tracciato




Limite intervento

AREE PROTETTE	TIPOLOGIA	DIST. MIN. (Km)
ZSC - IT1331606 - Torre Quezzi	Siti Natura 2000	0,8
ZSC - IT1331721 - Val Noci - Torrente Geirato - Alpesisa	Siti Natura 2000	1,9
EUAP1256 - Area naturale protetta di interesse locale Parco delle Mura	Parco naturale di interesse locale	0,5

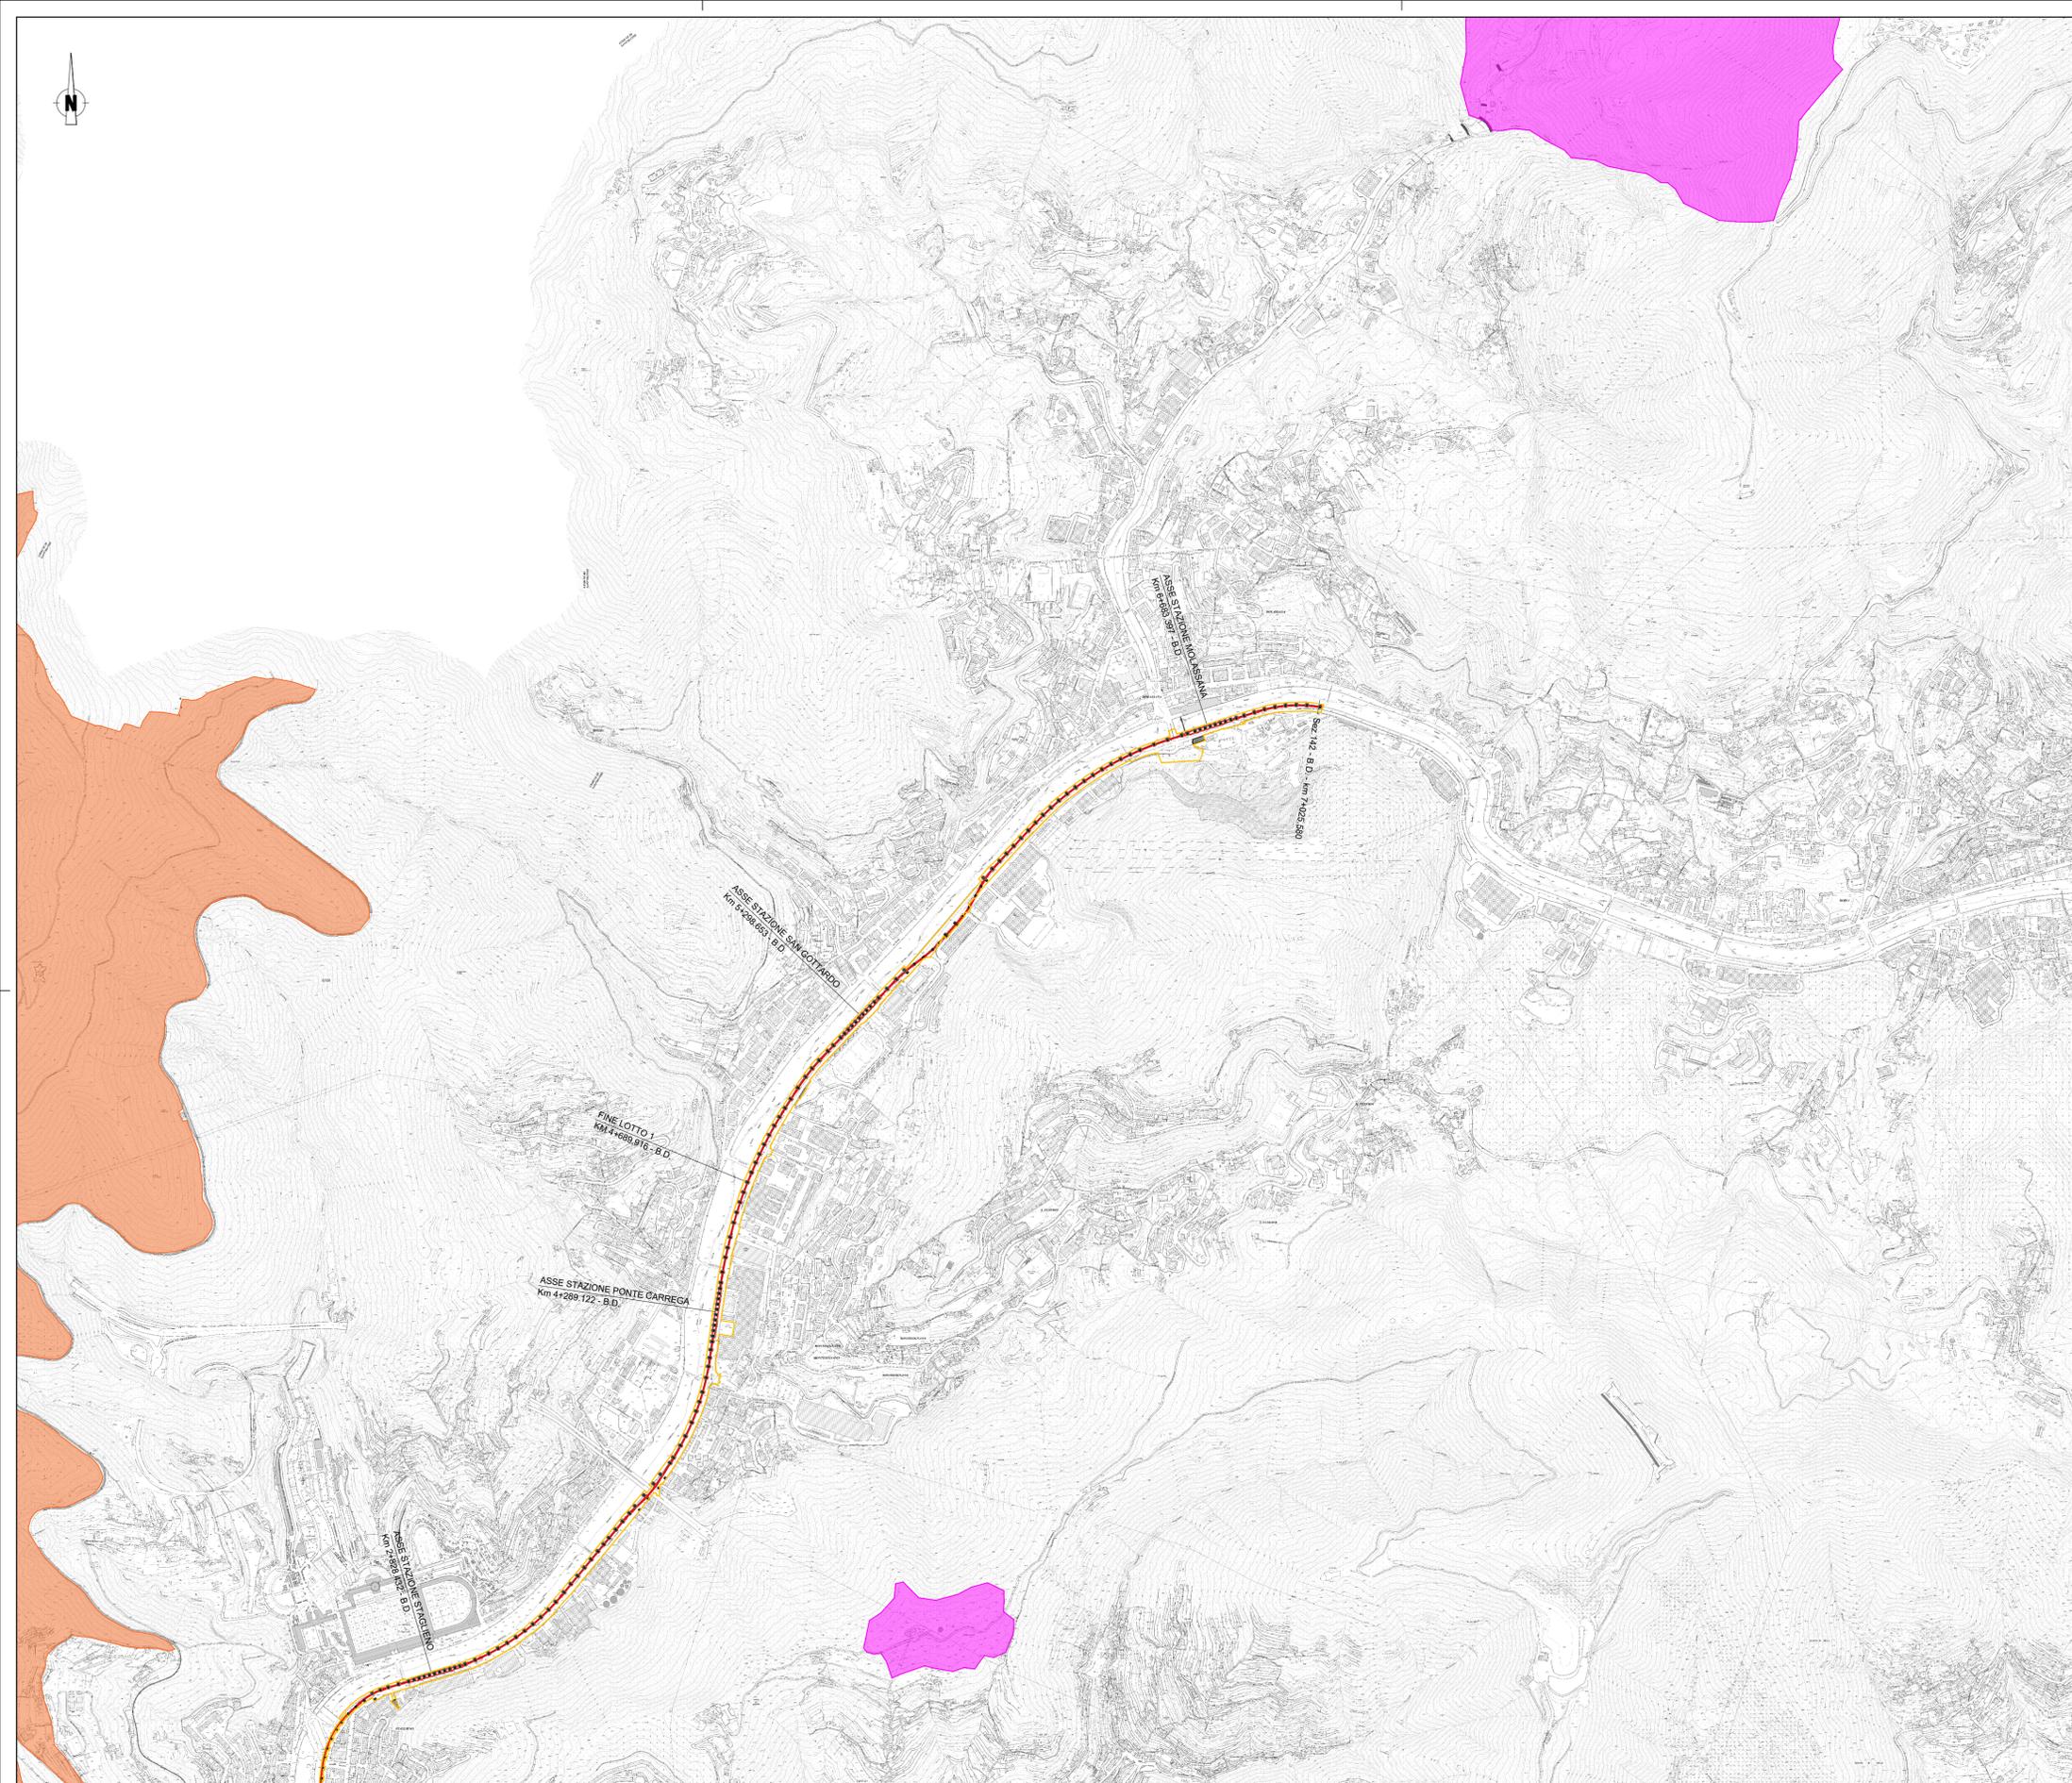

KEY-PLAN

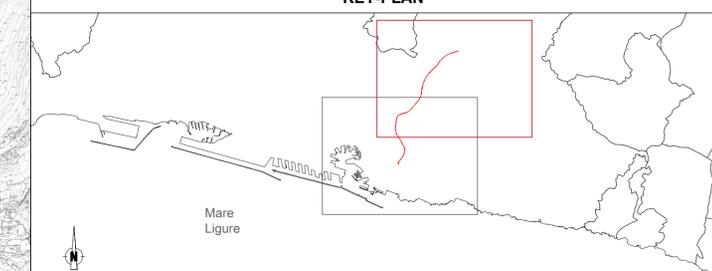

-	-	-	-	-	-	-
-	-	-	-	-	-	-
-	-	-	-	-	-	-
A	03/2025	Adeguamento al parere del CSLPP e altri Enti e allineamento progetto	F. Tamburini	F. Demarinis	C. Ercolani	P. Cucino
Rev.	Data	Descrizione	Redatto	Verificato	Approvato	Autorizzato

Skymetro
 Responsabile Unico del Progetto
 Ing. E. Scariati
 Raggruppamento temporaneo di progettisti
 Mandatario: **SYSTRA**
 Mandanti: **ITALFERR**, **architectonica**, **LAND**

PROLUNGAMENTO DELLA LINEA METROPOLITANA IN VAL BISAGNO
PROGETTO DI FATTIBILITA' TECNICA ED ECONOMICA (D.lgs. n. 36 / 2023)
STUDIO DI IMPATTO AMBIENTALE
CARTOGRAFIA DELLE AREE PROTETTE E RETE NATURA 2000 - TAV. 2 DI 2

Commessa	Fase	Lotto	Disciplina	WBS	Tipo	Numero	Foglio	Rev.
MGE1	P4	LV	AMB	COM	T	003	02	A

Scala: 1:10000 Data: 03/2025