


**LEGENDA**

- PROGETTO**  
 Tracciato  
 Limite intervento
- LIVELLO PAESAGGISTICO PUNTUALE**  
**COMPONENTI DEL PAESAGGIO DI RILEVANTE VALORE**
- Corso d'acqua
  - Crinale
  - Percorso di origine storica certo
  - Percorso di origine storica presunto
  - Percorso carrabile d'impianto
  - Emergenza paesaggistica
  - Area di rispetto delle emergenze paesaggistiche
  - Elemento storico-artistico ed emergenza esteticamente rilevante
  - Parco, giardino, verde strutturato
  - Ambito del paesaggio urbano strutturato antico/città moderna
  - Asse urbano prospettico
  - Struttura urbana qualificata (triangoli verso zona vincolata)
  - Ambito di paesaggio costiero
  - Luogo d'identità paesaggistica
  - Paesaggio agrario
  - Visibilità dei luoghi, panoramicità delle visuali
  - Parco d'interesse naturalistico e paesaggistico (rettangoli verso zona vincolata)
  - Macro area
  - Unità insediativa di identità paesaggistica
  - Sistema di paesaggio Antica Romana
  - Sistema Acquedotto Storico
  - Centro storico
- Vincolo cimiteriale**  
 Zona di rispetto
- BENI PAESAGGISTICI SOGGETTI A TUTELA**  
 Aree tutelate per legge D Lgs 42/2004, art. 136  
 let. a) area di notevole interesse pubblico  
 Aree tutelate per legge D Lgs 42/2004, art. 142  
 Fascia di 300 metri dalla linea di costa  
 Territori coperti da foreste e boschi  
 Zone di interesse archeologico
- VINCOLI GEOMORFOLOGICI IMPOSTI DA SOVRAORDINATI PIANI DI BACINO**  
 Limite vincolo idrogeologico (triangoli verso zona vincolata)
- Fonte: <http://www.comune.genova.it/content/levello-paesaggistico-puntuale-3>  
 Livello 3 - Livello Paesaggistico Puntuale - del PUC del comune di Genova  
 nostra elaborazione GIS
- Fonte: <http://www.comune.genova.it/content/levello-2>  
 Struttura del Piano - Livello 2 (Piano C dei beni paesaggistici soggetti a tutela) del PUC del comune di GE
- Fonte: <http://www.comune.genova.it/content/componente-geologica-3>  
 Livello 3 - Struttura del Piano - vincoli geomorfologici ed idraulici del PUC del comune di Genova

**KEY-PLAN**

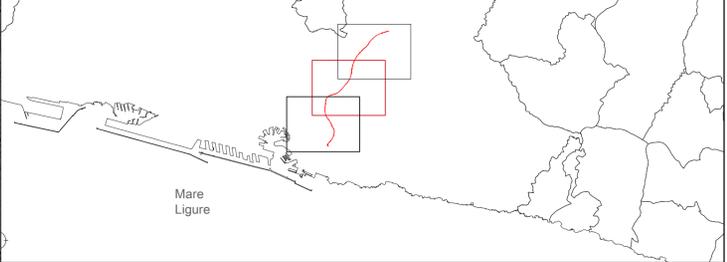

-	-	-	-	-	-	-
-	-	-	-	-	-	-
-	-	-	-	-	-	-
A	03/2025	Adeguamento al parere del CSLPP e altri Enti e allineamento progetto	F. Tamburini	F. Demarinis G. Dajelli	C. Ercolani	P. Cucino
Rev.	Data	Descrizione	Redatto	Verificato	Approvato	Autorizzato

**Skymetro**  
 Responsabile Unico del Progetto  
 Ing. E. Scariatti

**PROLUNGAMENTO DELLA LINEA METROPOLITANA IN VAL BISAGNO**  
 PROGETTO DI FATTIBILITA' TECNICA ED ECONOMICA (D.lgs. n. 36 / 2023)

**STUDIO DI IMPATTO AMBIENTALE**  
 CARTA DEI VINCOLI E DELLE TUTELE - TAV. 2 DI 3

**Commissa** MGE1 **Fase** P4 **Lotto** LV **Disciplina** AMB **WBS** COM **Tipo** T **Numero** 004 **Foglio** 02 **Rev.** A

**Scala:** 1:5000 **Data:** 03/2025

**Gruppi di lavoro:** SYSTRA, ITALFER, LAND