

LEGENDA


- PROGETTO**
- Tracciato
 - Limite intervento
- LIVELLO PAESAGGISTICO PUNTUALE**
COMPONENTI DEL PAESAGGIO DI RILEVANTE VALORE
- Corso d'acqua
 - Crinale
 - Percorso di origine storica certo
 - Percorso di origine storica presunto
 - Percorso carrabile d'impianto
 - Emergenza paesaggistica
 - EM Area di rispetto delle emergenze paesaggistiche
 - Elemento storico-artistico ed emergenza esteticamente rilevante
 - Parco, giardino, verde strutturato
 - Ambito del paesaggio urbano strutturato antico/città moderna
 - Asse urbano prospettico
 - Struttura urbana qualificata (triangoli verso zona vincolata)
 - Ambito di paesaggio costiero
 - Luogo d'identità paesaggistica
 - Paesaggio agrario
 - Visibilità dei luoghi, panoramicità delle visuali
 - Parco d'interesse naturalistico e paesaggistico (rettangoli verso zona vincolata)
 - Macro area
 - Unità insediativa di identità paesaggistica
 - Sistema di paesaggio Antica Romana
 - Sistema Acquedotto Storico
 - Centro storico

fonte : <http://www.comune.genova.it/content/levello-paesaggistico-puntuale-3>
Livello 3 - Livello Paesaggistico Puntuale - del PUC del comune di Genova
nostra elaborazione GIS

- Vincolo cimiteriale
Zona di rispetto
- BENI PAESAGGISTICI SOGGETTI A TUTELA**
Aree tutelate per legge D Lgs 42/2004, art. 136
- let. a) area di notevole interesse pubblico
- Aree tutelate per legge D Lgs 42/2004, art. 142
- Fascia di 300 metri dalla linea di costa
 - Territori coperti da foreste e boschi
 - Zone di interesse archeologico
- fonte : <http://www.comune.genova.it/content/levello-2>
Struttura del Piano - Livello 2 (Piano C. dei beni paesaggistici soggetti a tutela) del PUC del comune di GE

- VINCOLI GEOMORFOLOGICI IMPOSTI DA SOVRAORDINATI PIANI DI BACINO**
- Limite vincolo idrogeologico (triangoli verso zona vincolata)
- fonte : <http://www.comune.genova.it/content/componete-geologica-3>
Livello 3 - Struttura del Piano - vincoli geomorfologici ed idraulici del PUC del comune di Genova

KEY-PLAN

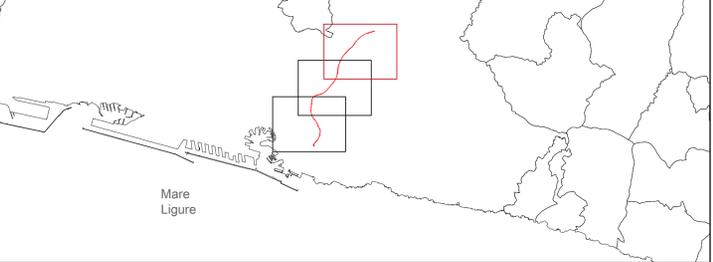

-	-	-	-	-	-	-
-	-	-	-	-	-	-
-	-	-	-	-	-	-
A	03/2025	Adeguamento al parere del CSLPP e altri Enti e allineamento progetto	F. Tamburini	F. Demarinis	C. Ercolani	P. Cucino
Rev.	Data	Descrizione	Redatto	Verificato	Approvato	Autorizzato

Progr. n° Responsabile Unico del Progetto
Ing. E. Scariatti

Raggruppamento temporaneo di progettisti
Mandatari: **SYSTRA**

Mandatari:

Scala: 1:5000 Data: 03/2025

Skymetro
PROLUNGAMENTO DELLA LINEA METROPOLITANA IN VAL BISAGNO
PROGETTO DI FATTIBILITA' TECNICA ED ECONOMICA (D.lgs. n. 36 / 2023)

STUDIO DI IMPATTO AMBIENTALE
CARTA DEI VINCOLI E DELLE TUTELE - TAV. 3 DI 3

Commessa	Fase	Lotto	Disciplina	WBS	Tipo	Numero	Foglio	Rev.
MGE1	P4	LV	AMB	COM	T	004	03	A