


LEGENDA

PROGETTO		FONTE
	Tracciato	Limite intervento
	Bellezze d'insieme	Geoportale Regione Liguria
	VINCOLI PAESAGGISTICI (D.Lgs. 42/2004 - art. 136)	FONTE
	VINCOLI PAESAGGISTICI (D.Lgs. 42/2004 - art. 142 comma 1)	Geoportale Regione Liguria
	Ilett. m) le zone di interesse archeologico	Geoportale Regione Liguria
	VINCOLI ARCHITETTONICI PUNTUALI	FONTE
	Vincoli architettonici puntuali che rientrano in un buffer di 200 metri dall'asse del tracciato	Geoportale Regione Liguria
	VINCOLI ARCHEOLOGICI PUNTUALI	FONTE
	Resti di acquedotto romano sito in Genova, Cimitero Monumentale di Staglieno	Geoportale Regione Liguria

VINCOLI ARCHITETTONICI PUNTUALI

- 16. Cimitero Monumentale di Staglieno
- 17. Lavatoio
- 18. Anga
- 19. Ponte Carrega
- 20. ex Macelli Civici Ca De Pitta
- 21. Villa Marassi ex Brignole
- 22. Villa Durazzo Pallavicini
- 23. Villa Sauli Pallavicino

KEY-PLAN

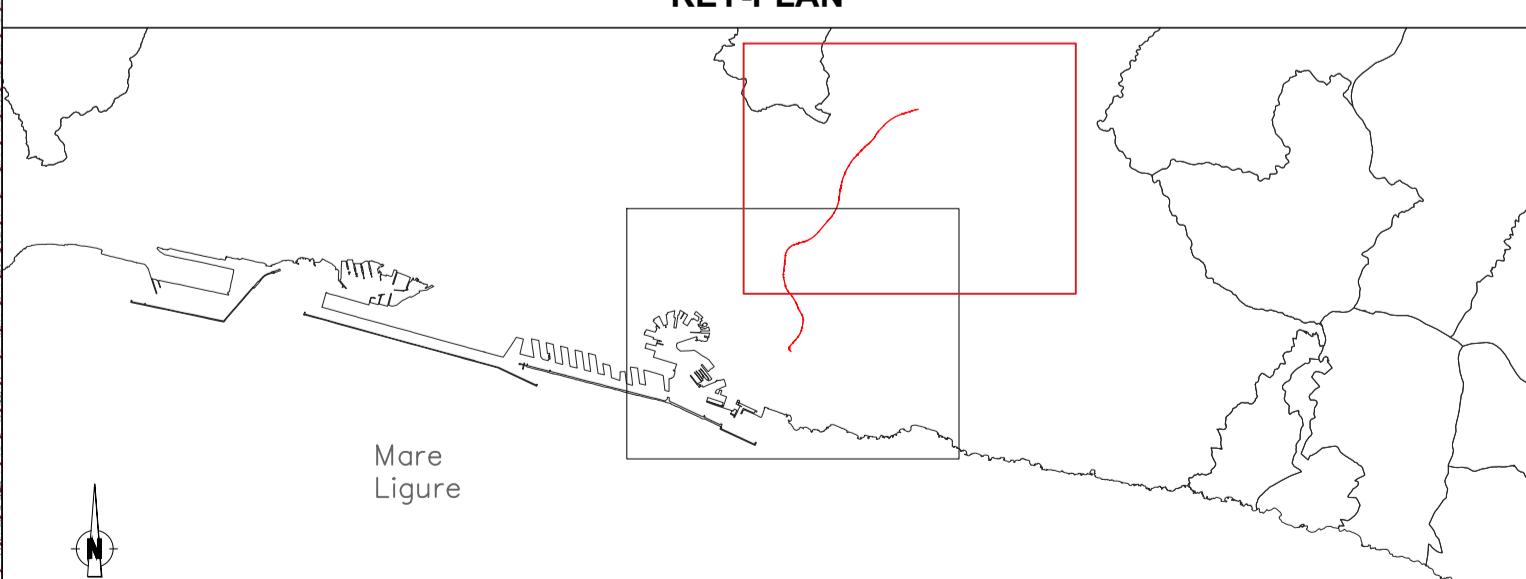

Skymetro

PROLUNGAMENTO DELLA LINEA METROPOLITANA IN VAL BISAGNO
PROGETTO DI FATTIBILITA' TECNICA ED ECONOMICA (D.lgs. n. 36 / 2023)

STUDIO DI IMPATTO AMBIENTALE

CARTA DEL PATRIMONIO CULTURALE - TAV. 2 DI 2

Progr. n°	Responsabile Unico del Progetto	Scal.: 1:10000	Data: 03/2025
	Ing. E. Scarlatti		
Raggruppamento temporaneo di progettisti			
Mandataria: SYSTRA			
Mandanti:			
		LAND	
Comessa	Fase	Lotto	Disciplina
MGE1	P4	LV	AMB COM
T	005	02	A

-	-	-	-	-	-	-
-	-	-	-	-	-	-
-	-	-	-	-	-	-
A	03/2025	Adeguamento al parere del CSLPP e altri Enti e allineamento progetto		F. Demarini G. Dajelli C. Ercolani P. Cucino	Verificato	Approvato
Rev.	Data	Descrizione	Redatto	Verificato	Approvato	Autorizzato