

### LEGENDA


Tracciato	Aree Logistiche di stoccaggio	Campo base CB01 e CB02
Viabilità mezzi di approvvigionamento	Cantiere B Ponte Ugo Gallo - via Laiasso	Cantiere C via Enrico Toti - via Laiasso
Cantiere A Ponte Ugo Gallo - fine tracciato	Cantiere D Ponte Castelfidardo - via Enrico Toti	Cantiere E Ponte Castelfidardo - Stazione Genova Brignole
Corso d'acqua	Ingressi/uscite cantiere	

### PUNTI DI MONITORAGGIO

Simbolo	Descrizione	Simbolo	Descrizione
	ASO - ACQUE SOTTERRANEE		RUF - RUMORE TRANSITO FERROVIARIO
	ASU - ACQUE SUPERFICIALI		RUL - RUMORE FRONTE AVANZAMENTO LAVORI
	ATC - ATMOSFERA CANTIERE		VIC - VIBRAZIONI CANTIERE
	PAE - PAESAGGIO		VIF - VIBRAZIONI TRANSITO FERROVIARIO
	RUC - RUMORE CANTIERE		VIL - VIBRAZIONI FRONTE AVANZAMENTO LAVORI

### FASE DI MONITORAGGIO

ANTE OPERAM	CORSO D'OPERA	POST OPERAM
-------------	---------------	-------------

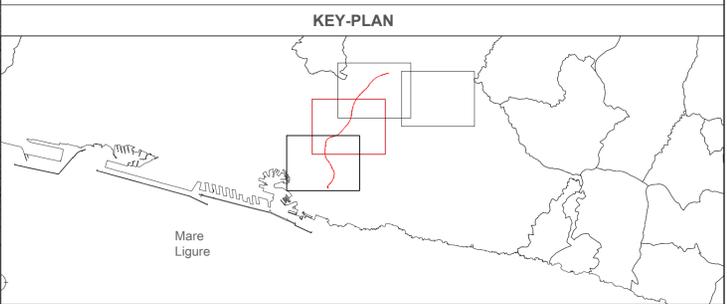

-	-	-	-	-	-	
-	-	-	-	-	-	
-	-	-	-	-	-	
A	03/2025	Adeguamento al parere del CSLPP e altri Enti e allineamento progetto	Tamburini	F. Demarinis	C. Ercolani	P. Cucino
Rev.	Data	Descrizione	Prodotto	Verificato	Approvato	Autorizzato

Progr. n° Responsabile Unico del Progetto Ing. E. Scariatti  
 Raggruppamento temporaneo di progettisti **SYSTRA**  
 Mandatari:

**Skymetro**  
 PROLUNGAMENTO DELLA LINEA METROPOLITANA IN VAL BISAGNO  
 PROGETTO DI FATTIBILITA' TECNICA ED ECONOMICA (D.lgs. n. 36 / 2023)

**STUDIO DI IMPATTO AMBIENTALE**  
 PROGETTO DI MONITORAGGIO AMBIENTALE - PLANIMETRIA - TAV. 2 di 4

Commessa	Fase	Lotto	Disciplina	WBS	Tipo	Numero	Foglio	Rev.
MGE1	P4	LV	AMB	COM	T	009	02	A

Scala: 1:5000    Data: 03/2025