



LEGENDA

- Tracciato
- Viabilità mezzi di approvvigionamento
- Cantiere A Ponte Ugo Gallo - fine tracciato
- Cantiere D Ponte Castelfidardo - via Enrico Toti
- Corso d'acqua
- Aree Logistiche di stoccaggio
- Cantiere B Ponte Ugo Gallo - via Laiasso
- Cantiere E Ponte Castelfidardo - Stazione Genova Brignole
- Campo base CB01 e CB02
- Cantiere C via Enrico Toti - via Laiasso
- Ingressi/uscite cantiere


PUNTI DI MONITORAGGIO

Simbolo	Descrizione	Simbolo	Descrizione
	ASO - ACQUE SOTTERRANEE		RUF - RUMORE TRANSITO FERROVIARIO
	ASU - ACQUE SUPERFICIALI		RUL - RUMORE FRONTE AVANZAMENTO LAVORI
	ATC - ATMOSFERA CANTIERE		VIC - VIBRAZIONI CANTIERE
	PAE - PAESAGGIO		VIF - VIBRAZIONI TRANSITO FERROVIARIO
	RUC - RUMORE CANTIERE		VIL - VIBRAZIONI FRONTE AVANZAMENTO LAVORI

FASE DI MONITORAGGIO

- ANTE OPERAM
- CORSO D'OPERA
- POST OPERAM

KEY-PLAN

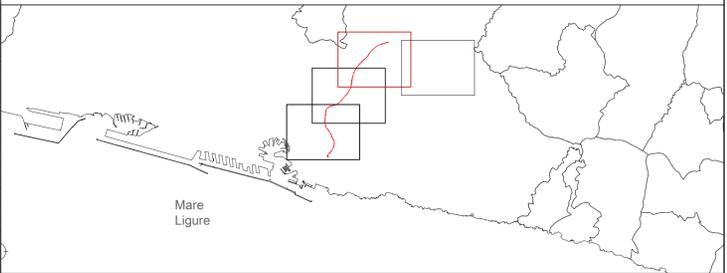

Rev.	Data	Descrizione	Redatto	Verificato	Approvato	Autorizzato
A	03/2025	Adeguamento al parere del CSLPP e altri Enti e allineamento progetto	M. Lamberini	F. Demarinis	C. Ercolani	P. Cucino
				G. Dajelli		

Skymetro
 Prolungamento della Linea Metropolitana in Val Bisagno
 Progetto di Fattibilità Tecnica ed Economica (D.lgs. n. 36 / 2023)

STUDIO DI IMPATTO AMBIENTALE
 Progetto di Monitoraggio Ambientale - Planimetria - Tav. 3 di 4

Commessa	Fase	Lotto	Disciplina	WBS	Tipo	Numero	Foglio	Rev.
MGE1	P4	LV	AMB	COM	T	009	03	A

Scala: 1:5000 Data: 03/2025