

LEGENDA

	Tracciato		Aree Logistiche di stoccaggio		Campo base CB01 e CB02
	Viabilità mezzi di approvvigionamento		Cantiere B Ponte Ugo Gallo - via Laiasso		Cantiere C via Enrico Toti - via Laiasso
	Cantiere A Ponte Ugo Gallo - fine tracciato		Cantiere D Ponte Castelfidardo - via Enrico Toti		Cantiere E Ponte Castelfidardo - Stazione Genova Brignole
	Corso d'acqua		Ingressi/uscite cantiere		


PUNTI DI MONITORAGGIO

Simbolo	Descrizione	Simbolo	Descrizione
	ASO - ACQUE SOTTERRANEE		RUF - RUMORE TRANSITO FERROVIARIO
	ASU - ACQUE SUPERFICIALI		RUL - RUMORE FRONTE AVANZAMENTO LAVORI
	ATC - ATMOSFERA CANTIERE		VIC - VIBRAZIONI CANTIERE
	PAE - PAESAGGIO		VIF - VIBRAZIONI TRANSITO FERROVIARIO
	RUC - RUMORE CANTIERE		VIL - VIBRAZIONI FRONTE AVANZAMENTO LAVORI

FASE DI MONITORAGGIO

	ANTE OPERAM		CORSO D'OPERA		POST OPERAM
--	-------------	--	---------------	--	-------------

KEY-PLAN

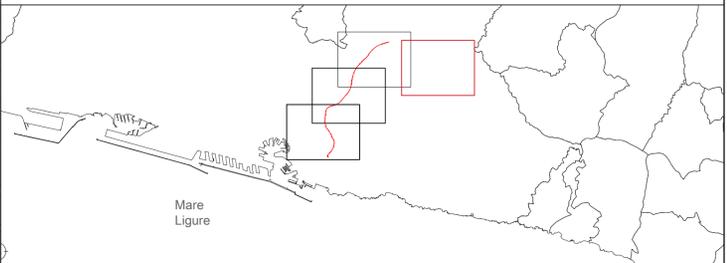

-	-	-	-	-	-	
-	-	-	-	-	-	
-	-	-	-	-	-	
A	03/2025	Adeguamento al parere CSLPP e altri Enti e allineamento progetto	M. Timburini	F. Demarinis	C. Ercolani	P. Cucino
Rev.	Data	Descrizione	Redatto	Verificato	Approvato	Autorizzato

Responsabile Unico del Progetto
 Ing. E. Scariatti

Raggruppamento temporaneo di progettisti
SYSTRA

Mandatari:

Skymetro
 PROLUNGAMENTO DELLA LINEA METROPOLITANA IN VAL BISAGNO
 PROGETTO DI FATTIBILITA' TECNICA ED ECONOMICA (D.lgs. n. 36 / 2023)

STUDIO DI IMPATTO AMBIENTALE
 PROGETTO DI MONITORAGGIO AMBIENTALE - PLANIMETRIA - TAV. 4 di 4

Commessa	Fase	Lotto	Disciplina	WBS	Tipo	Numero	Foglio	Rev.
MGE1	P4	LV	AMB	COM	T	009	04	A

Scala: 1:5000 Data: 03/2025