

LEGENDA

PROGETTO

- Asse Tracciato

CANTIERI


- Viabilità mezzi di approvvigionamento
- Cantiere A: Ponte Ugo Gallo - fine tracciato
- Cantiere B: Ponte Ugo Gallo - via Laiasso
- Cantiere C: via Enrico Toti - via Laiasso
- Cantiere D: Ponte Castelfidardo - via Enrico Toti
- Cantiere E: Ponte Castelfidardo - Stazione Genova Brignole
- Aree Logistiche di stoccaggio
- Campo base CB01 e CB02
- Ingressi/uscite cantiere

MISURE DI TUTELA ACUSTICA

- Barriere antirumore di cantiere
- Sistema lavaruote per pulizia delle gomme dei mezzi

MITIGAZIONE POLVERI

- Spazzolature piste

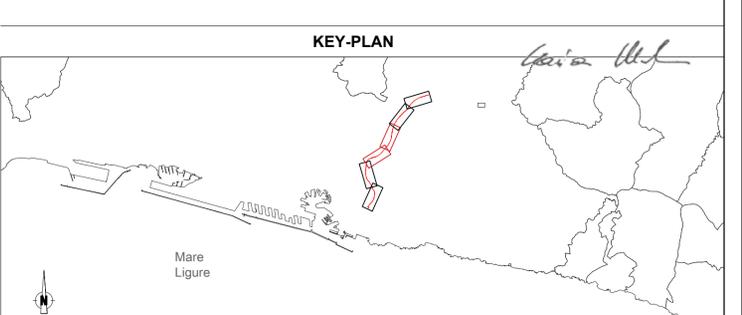

Rev.	Data	Descrizione	Redatto	Verificato	Approvato	Autorizzato
A	03/2025	Adeguamento al parere del CSLPP e altri Enti e allineamento progetto	F. Tamburini	M. Masciotra	E. Cucino	

Responsabile Unico del Progetto
 Ing. E. Scariatti

SYSTRA
 Raggruppamento temporaneo di progettisti

Scala: 1:2000 Data: 03/2025

Skymetro
 PROLUNGAMENTO DELLA LINEA METROPOLITANA IN VAL BISAGNO
 PROGETTO DI FATTIBILITA' TECNICA ED ECONOMICA (D.lgs. n. 36 / 2023)

PROGETTO AMBIENTALE DELLA CANTIERIZZAZIONE
 PLANIMETRIA LOCALIZZAZIONE INTERVENTI DI MITIGAZIONE TAV 2/3

Commessa	Fase	Lotto	Disciplina	WBS	Tipo	Numero	Foglio	Rev.
MGE1	P4	LV	AMB	COM	T	013	02	A