





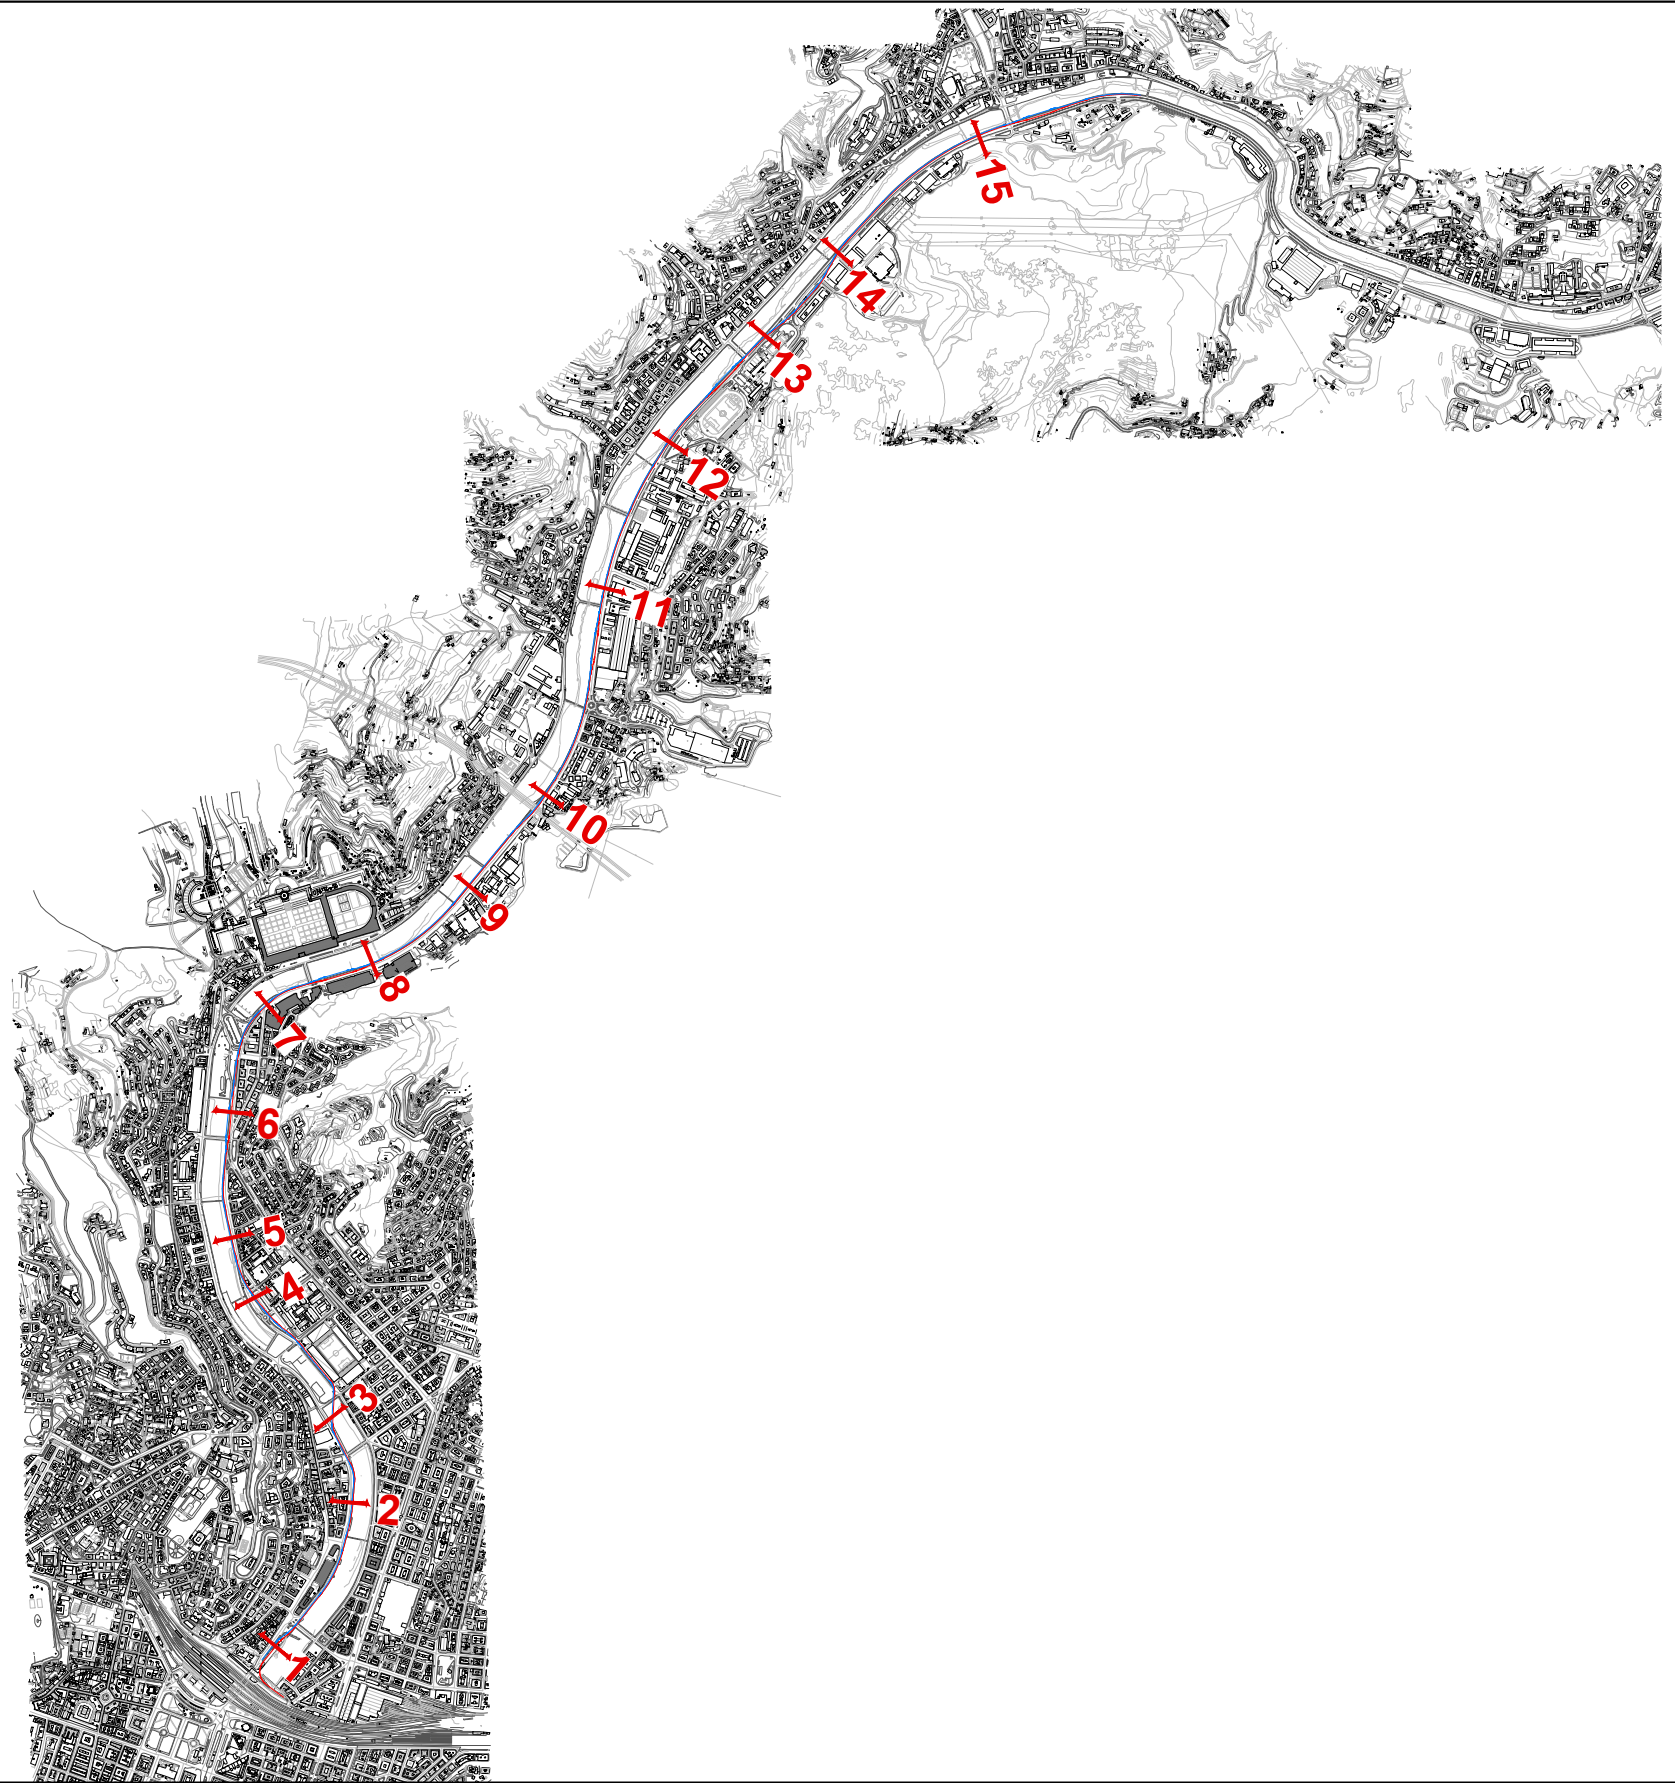



<table><tr><td>-</td><td>-</td><td>-</td><td>-</td><td>-</td><td>-</td><td>-</td></tr><tr><td>-</td><td>-</td><td>-</td><td>-</td><td>-</td><td>-</td><td>-</td></tr><tr><td>-</td><td>-</td><td>-</td><td>-</td><td>-</td><td>-</td><td>-</td></tr><tr><td>A</td><td>07/03/2025</td><td>Adeguamento al parere del CSLPP e altri Enti e allineamento progetto</td><td>D. Pontei</td><td>A. Moscheo</td><td>P.Caminti</td><td>P. Cucino</td></tr><tr><td>Rev.</td><td>Data</td><td>Descrizione</td><td>Redatto</td><td>Verificato</td><td>Approvato</td><td>Autorizzato</td></tr></table>							-	-	-	-	-	-	-	-	-	-	-	-	-	-	-	-	-	-	-	-	-	A	07/03/2025	Adeguamento al parere del CSLPP e altri Enti e allineamento progetto	D. Pontei	A. Moscheo	P.Caminti	P. Cucino	Rev.	Data	Descrizione	Redatto	Verificato	Approvato	Autorizzato	Progr. 20  Responsabile Unico del Progetto Ing. E. Scarlatti	Skymetro PROLUNGAMENTO DELLA LINEA METROPOLITANA IN VAL BISAGNO PROGETTO DI FATTIBILITA' TECNICA ED ECONOMICA (D.lgs. n. 36 / 2023)									
-	-	-	-	-	-	-	
-	-	-	-	-	-	-	
-	-	-	-	-	-	-	
A	07/03/2025	Adeguamento al parere del CSLPP e altri Enti e allineamento progetto	D. Pontei	A. Moscheo	P.Caminti	P. Cucino	
Rev.	Data	Descrizione	Redatto	Verificato	Approvato	Autorizzato	
Cart. 4,4 Raggruppamento temporaneo di progettisti Mandataria:  Mandanti: 							STUDI E INDAGINI RISOLUZIONE INTERFERENZE SEZIONI TRASVERSALI - STATO DI FATTO E DI PROGETTO	
							Commessa	Fase	Lotto	Disciplina	WBS	Tipo	Numero	Foglio	Rev.																																					
Scala: 1:200		Data: 07/03/2025		MGE1	P4	LV	SOT	COM	T	003	00	A	

[illegible]


STATO DI FATTO - SCALA 1:200

STATO DI PROGETTO - SCALA 1:200

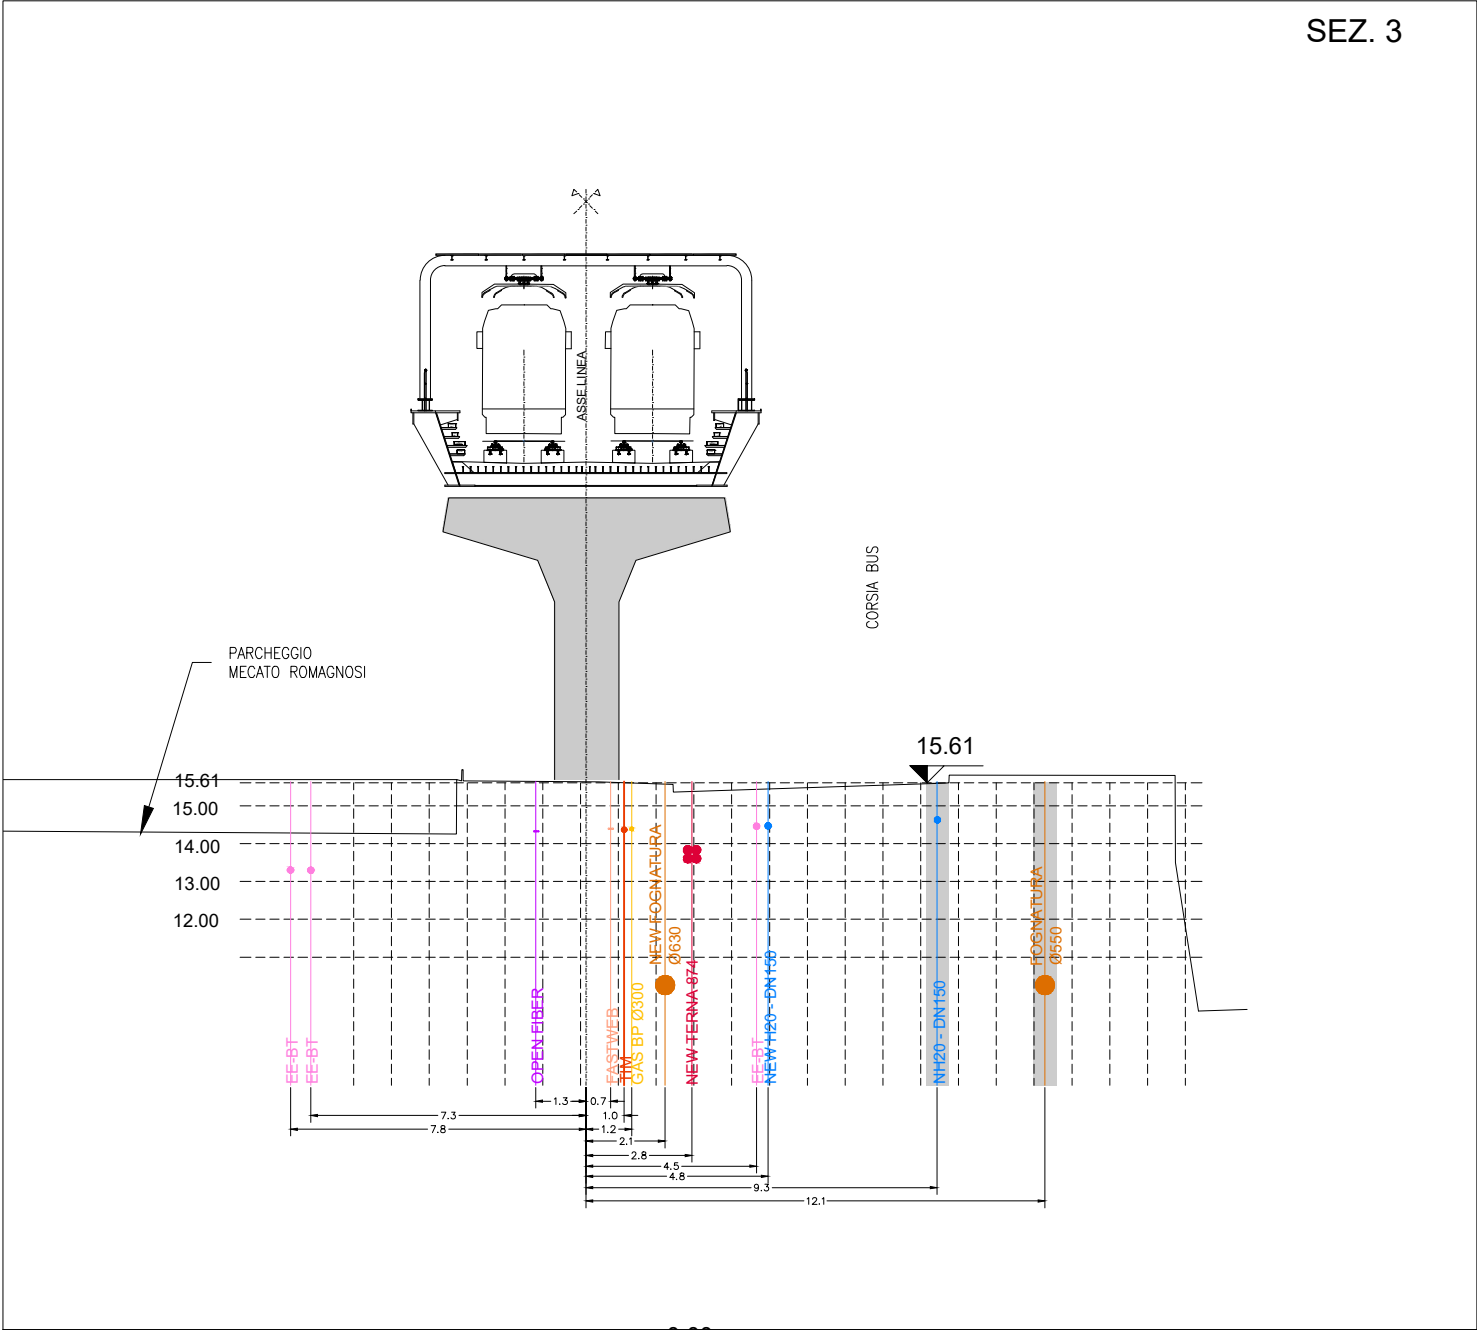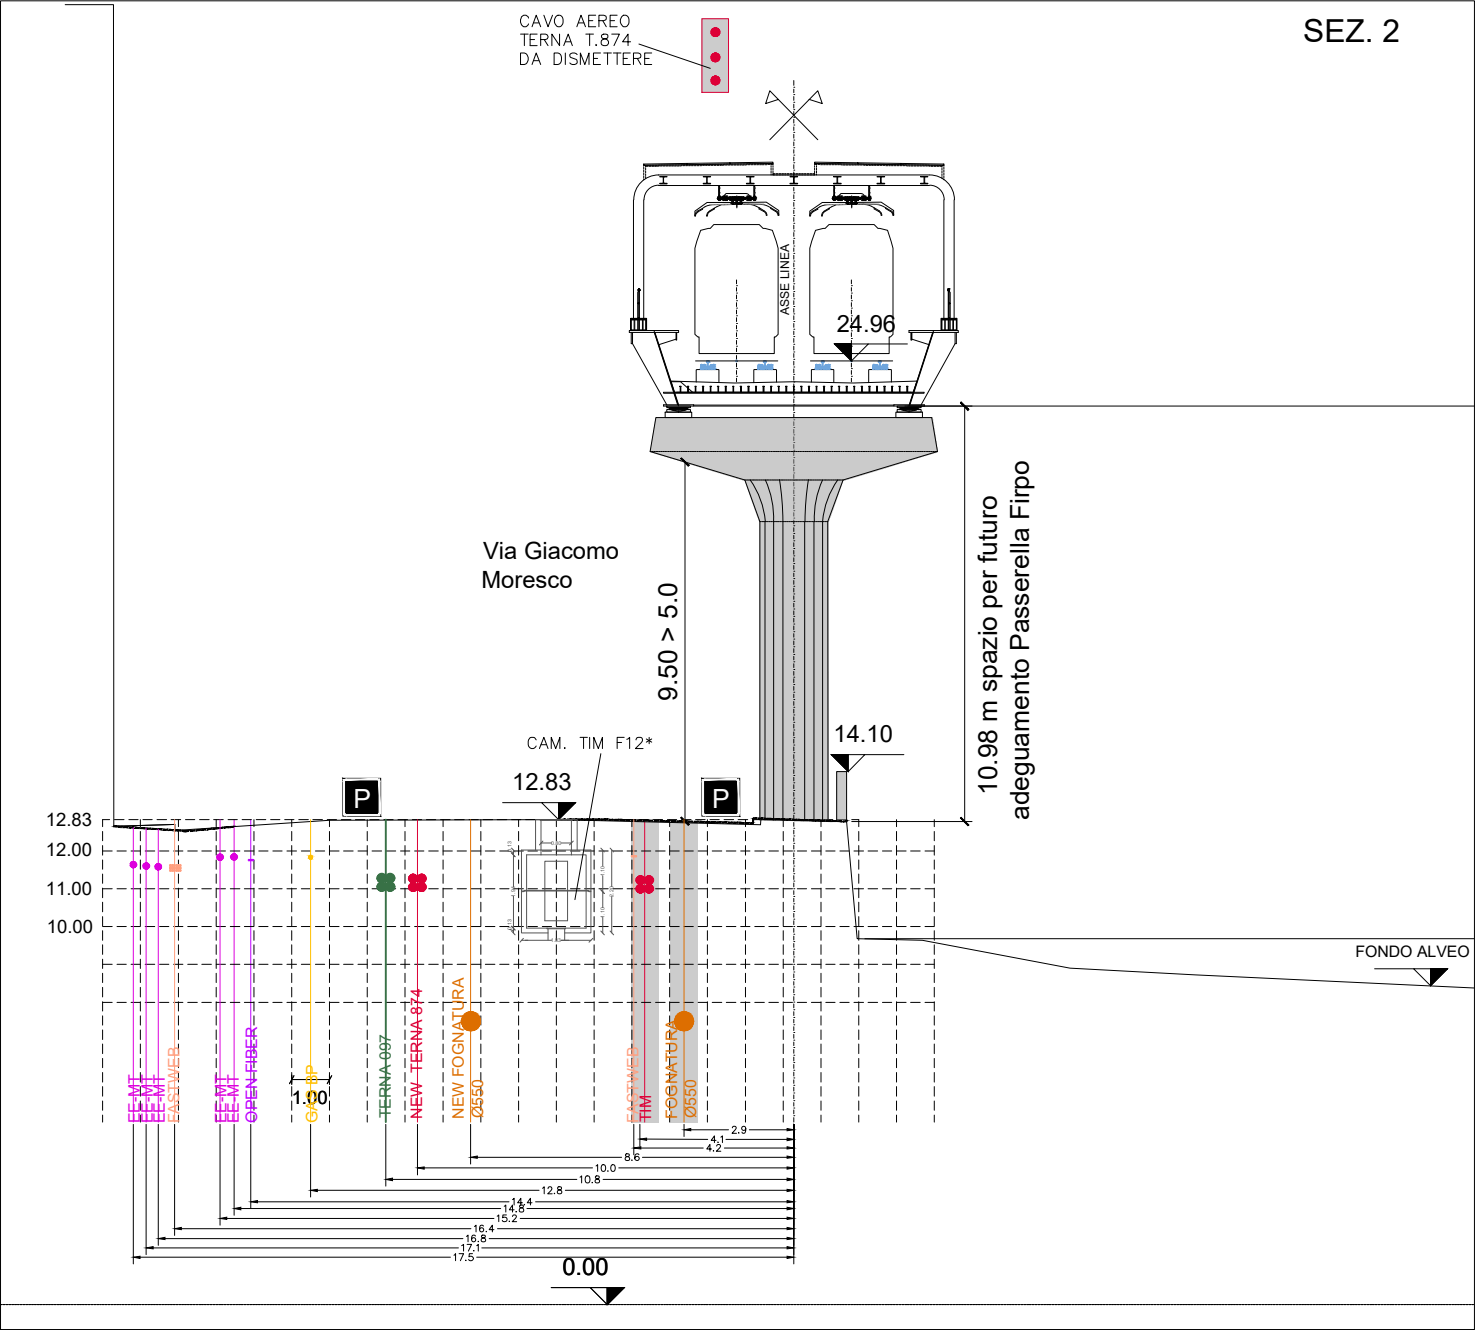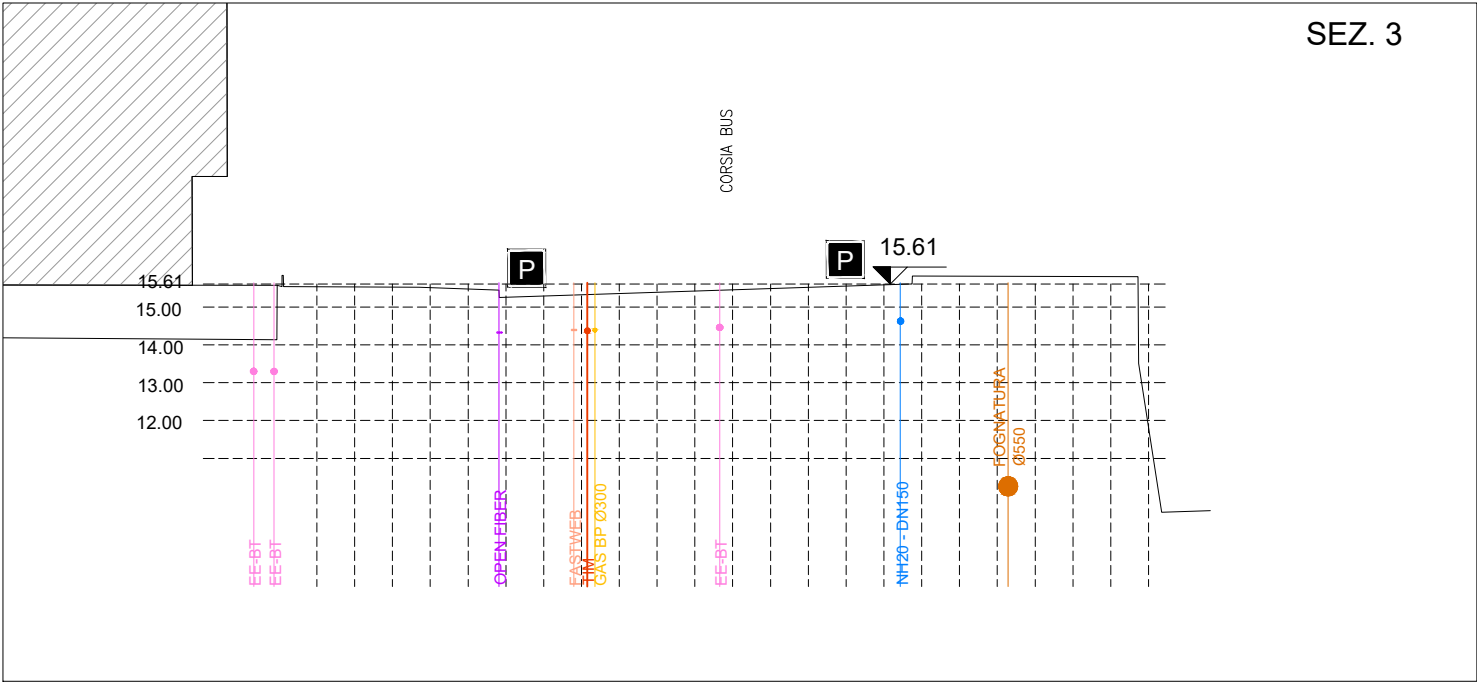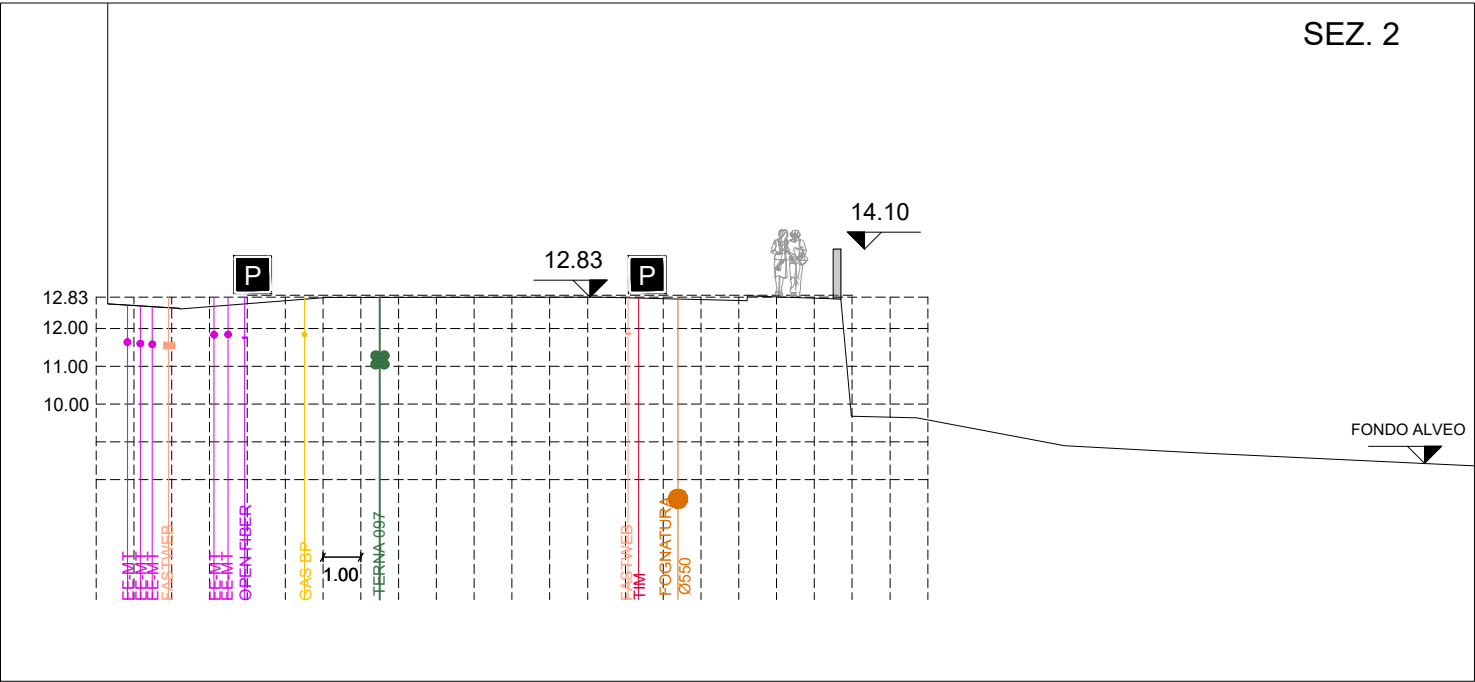


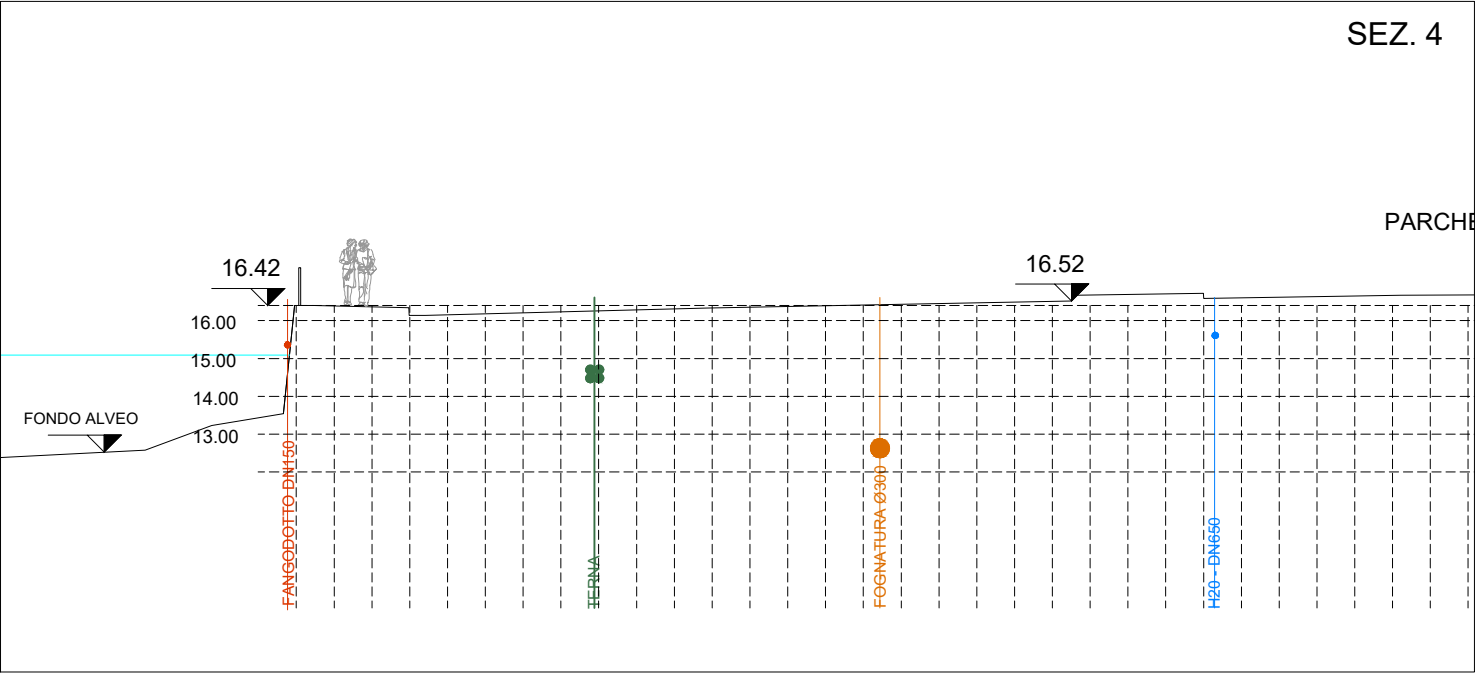


STATO DI FATTO - SCALA 1:200

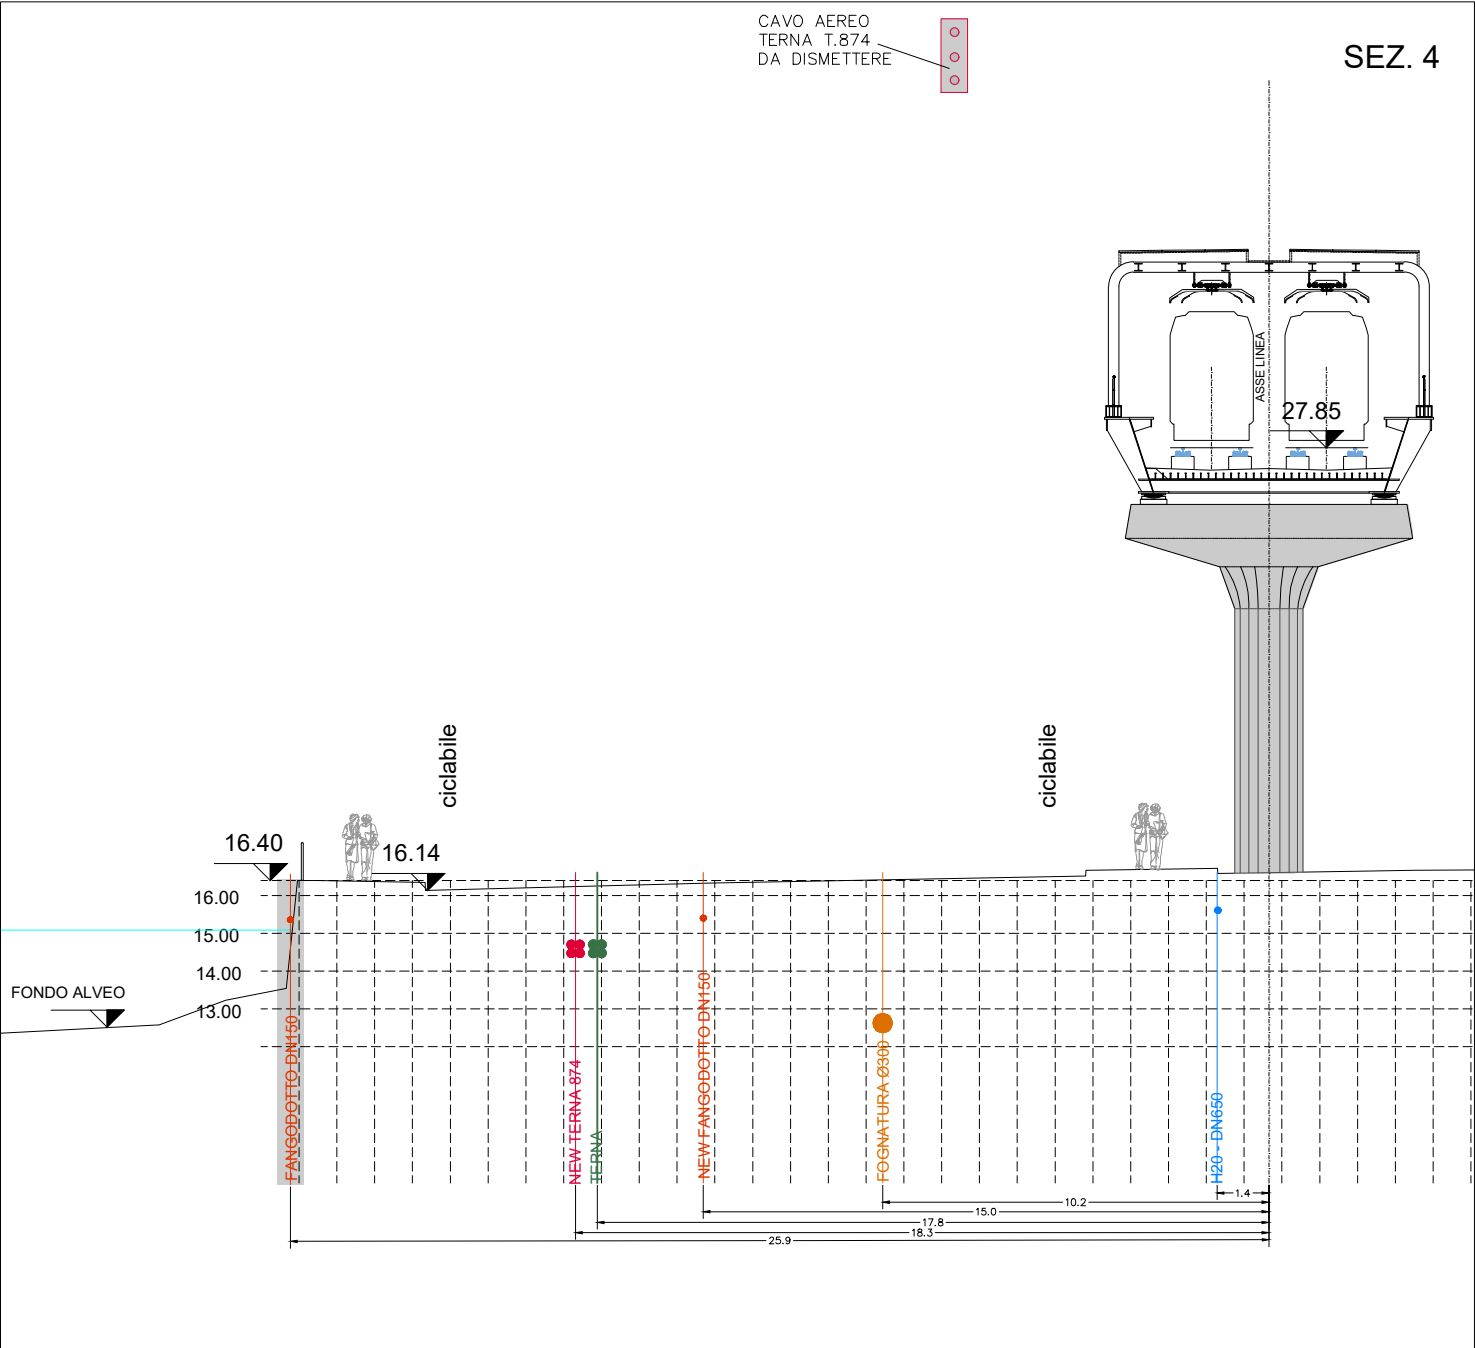

STATO DI PROGETTO - SCALA 1:200

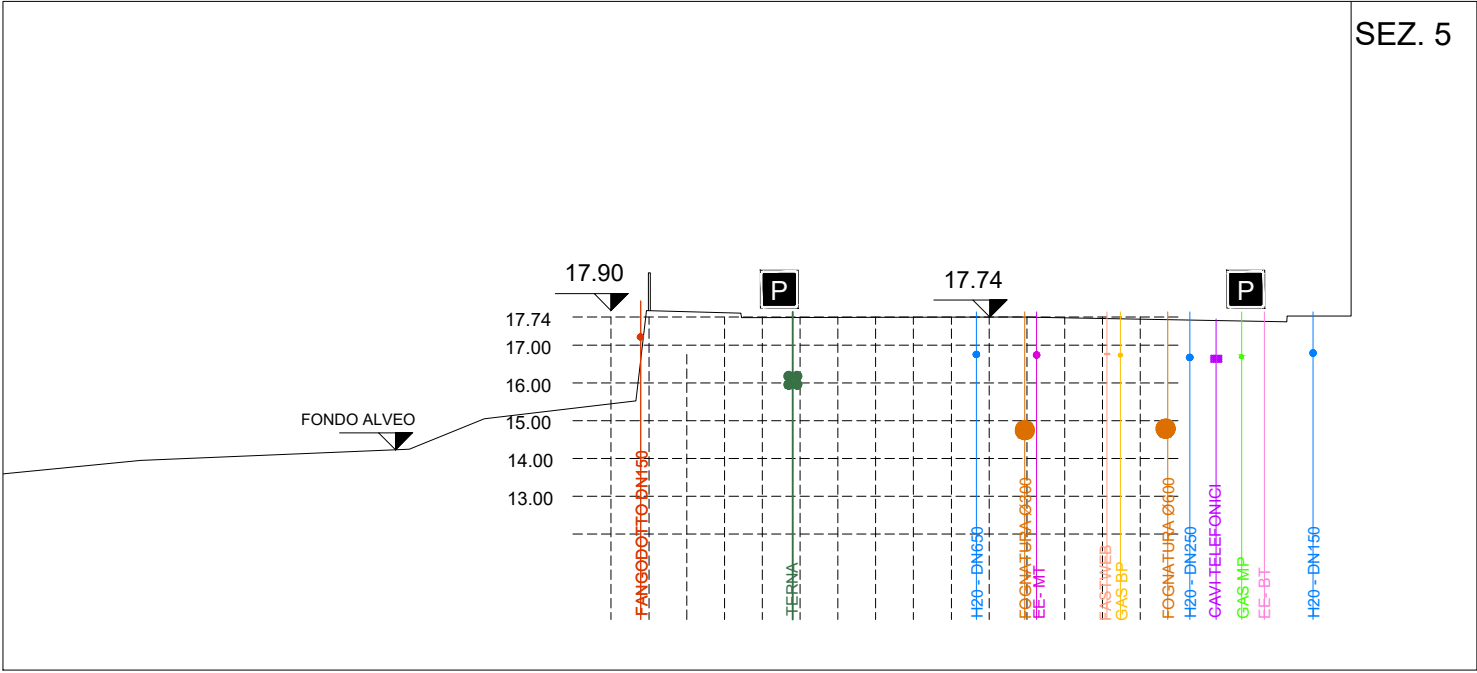


STATO DI FATTO - SCALA 1:200

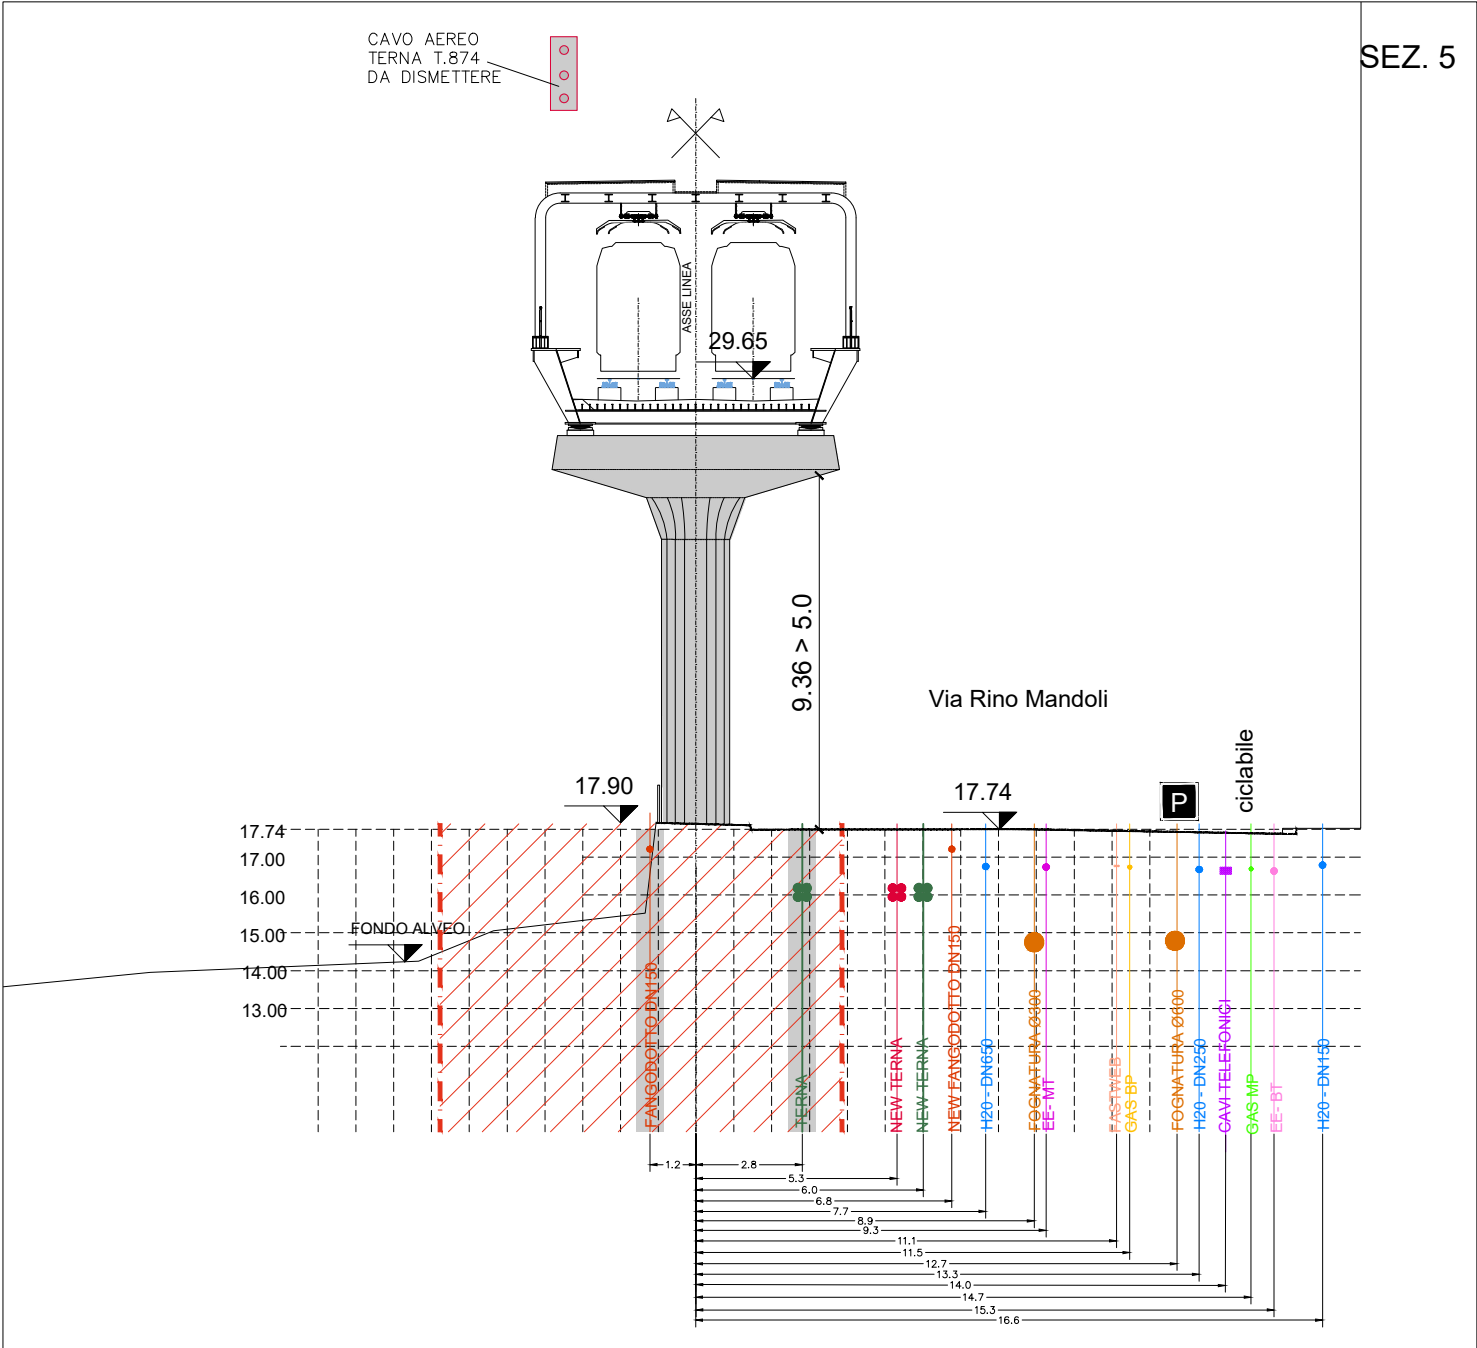


STATO DI PROGETTO - SCALA 1:200

SEZ. 6

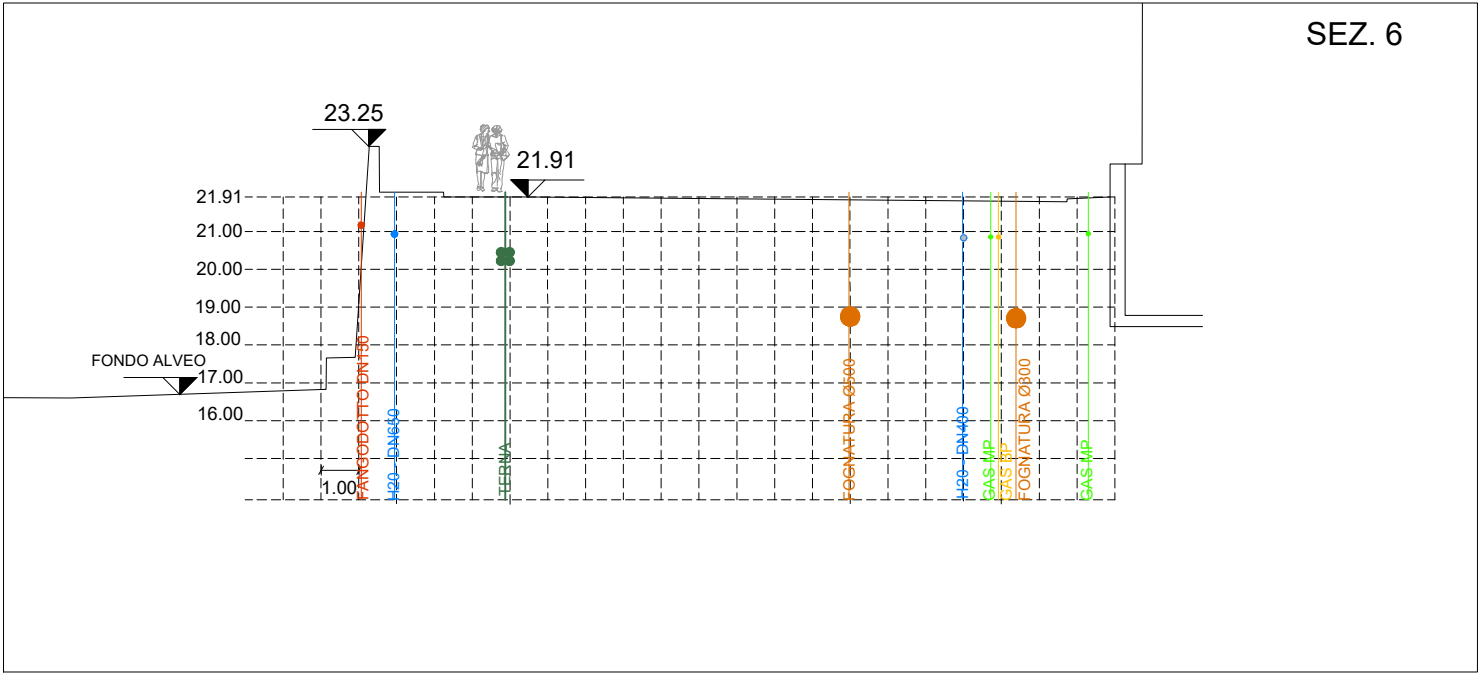


STATO DI FATTO - SCALA 1:200

SEZ. 7

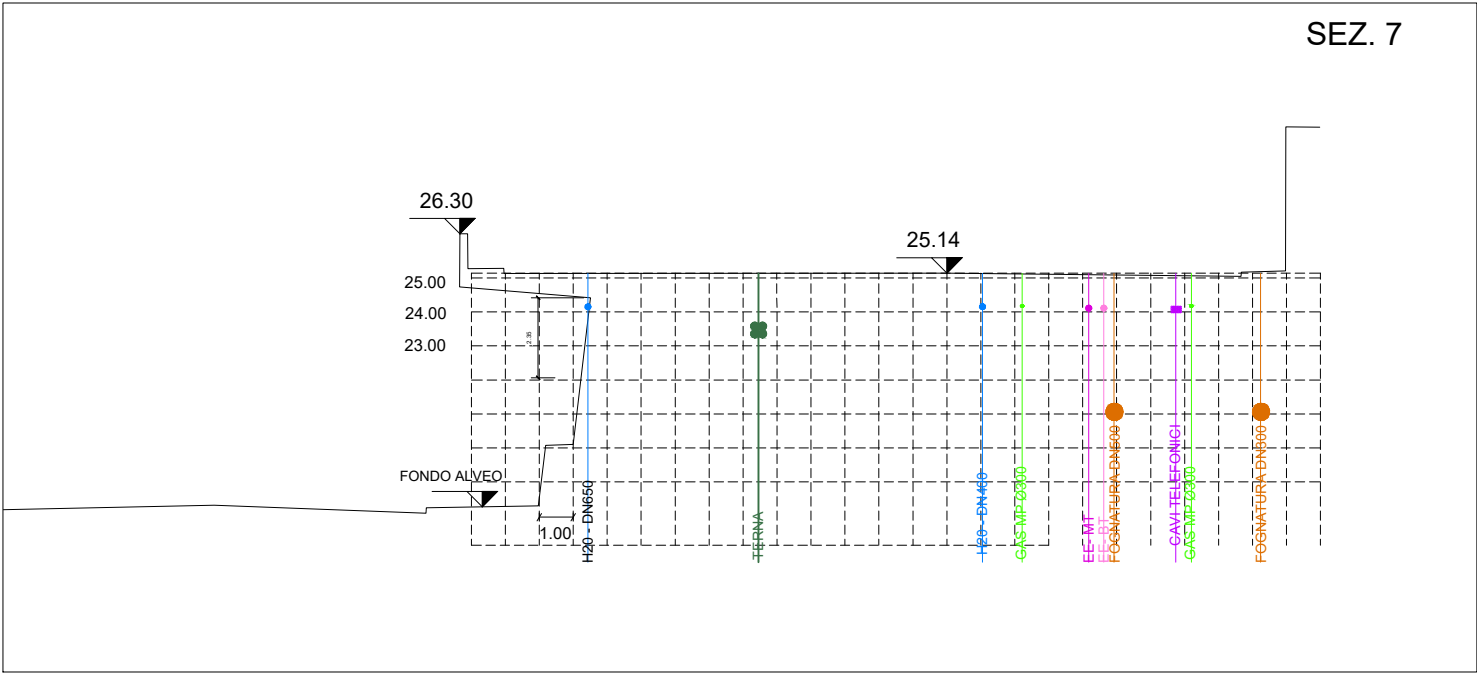


STATO DI FATTO - SCALA 1:200

SEZ. 6

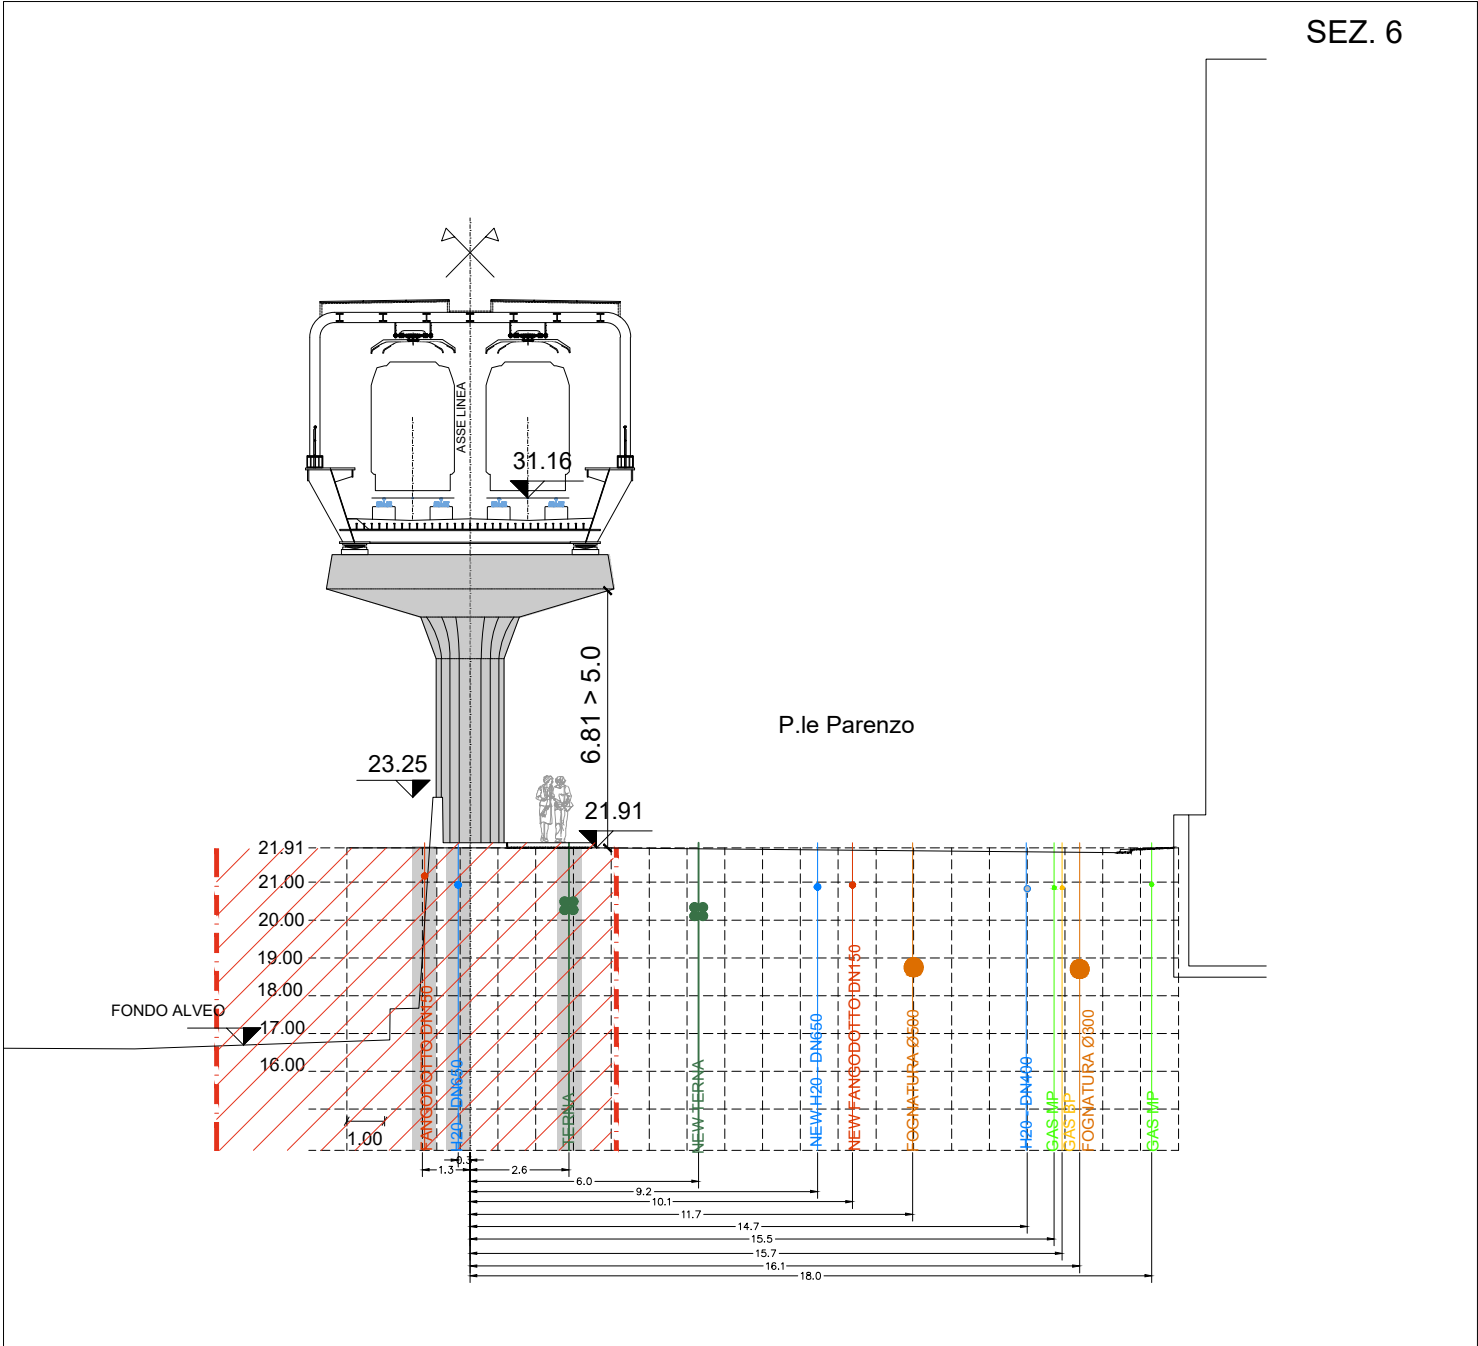


STATO DI PROGETTO - SCALA 1:200


SEZ. 7

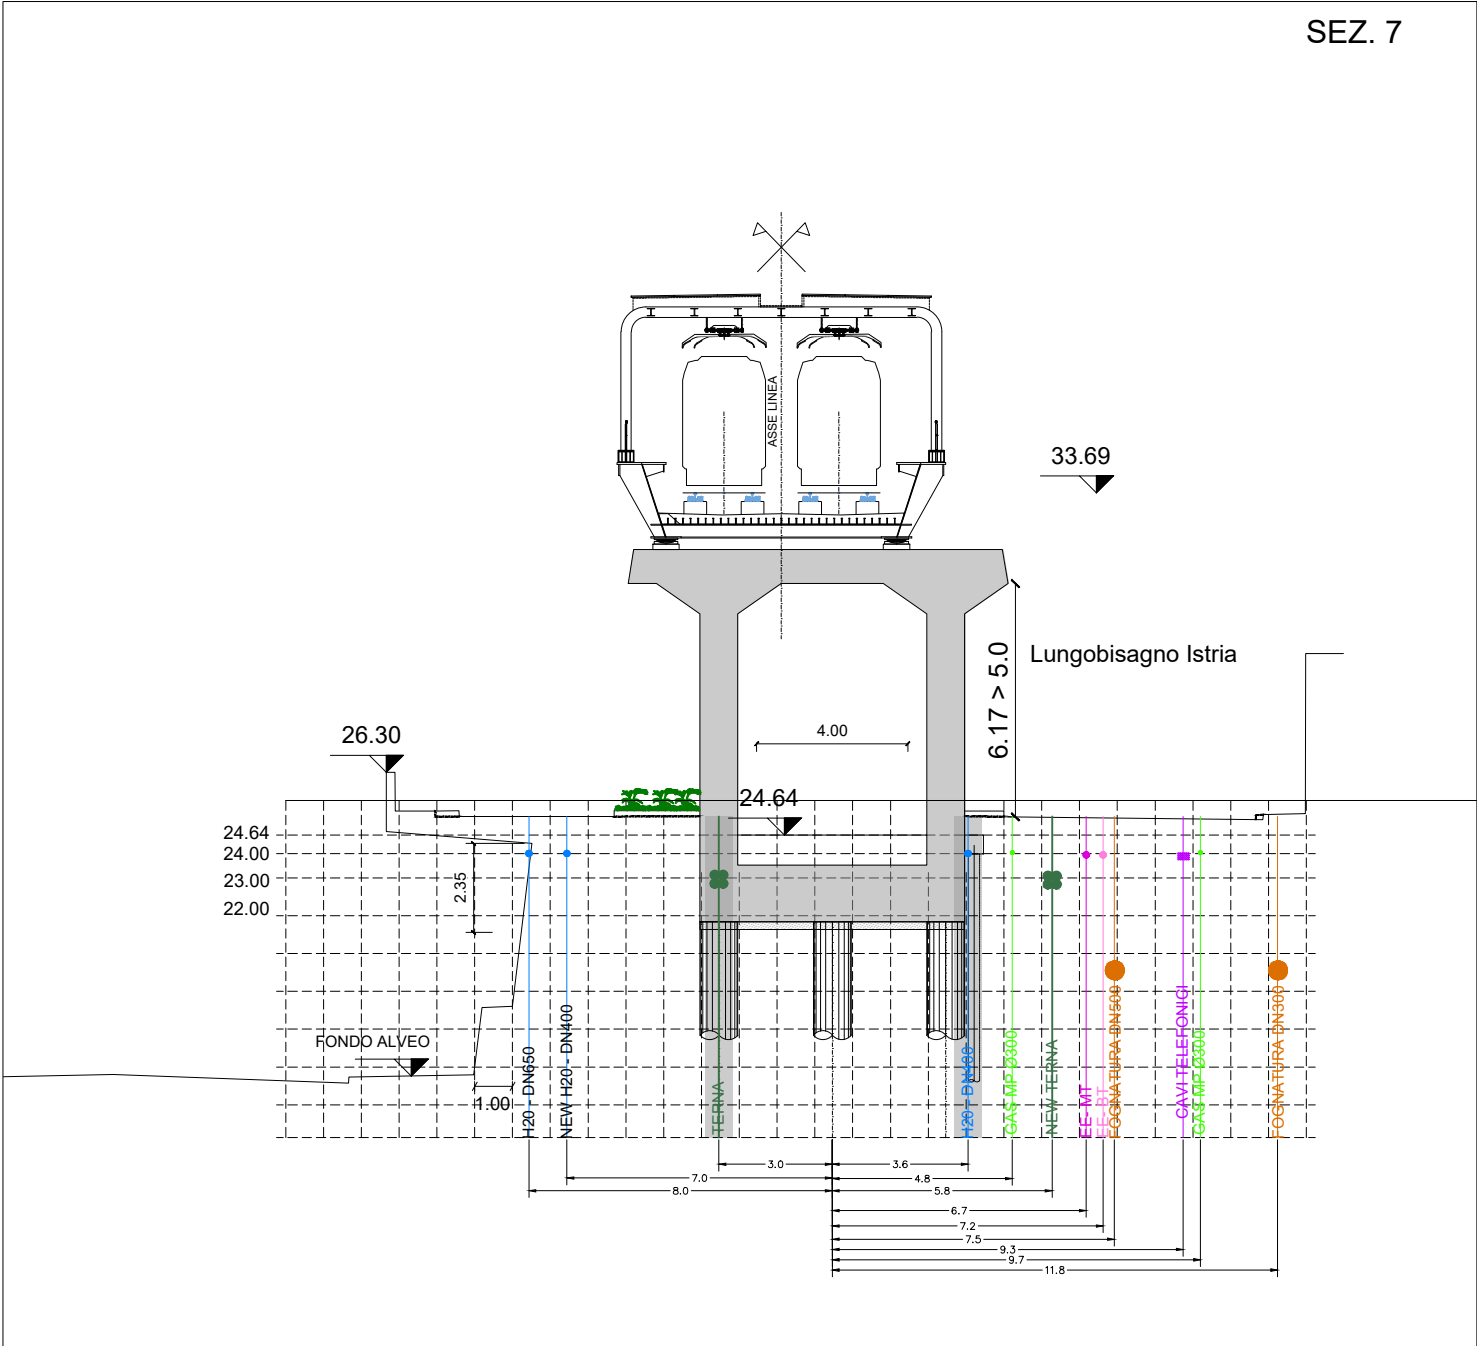


STATO DI PROGETTO - SCALA 1:200

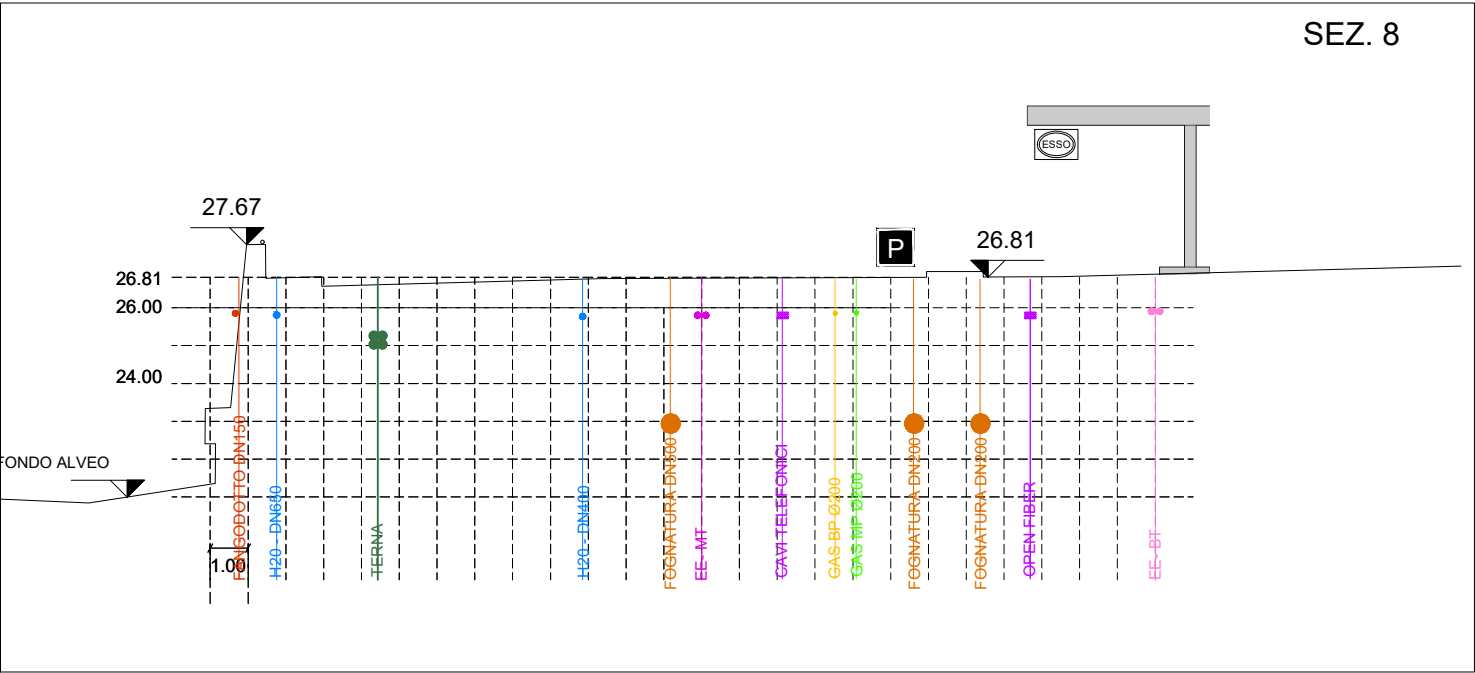


STATO DI FATTO - SCALA 1:200

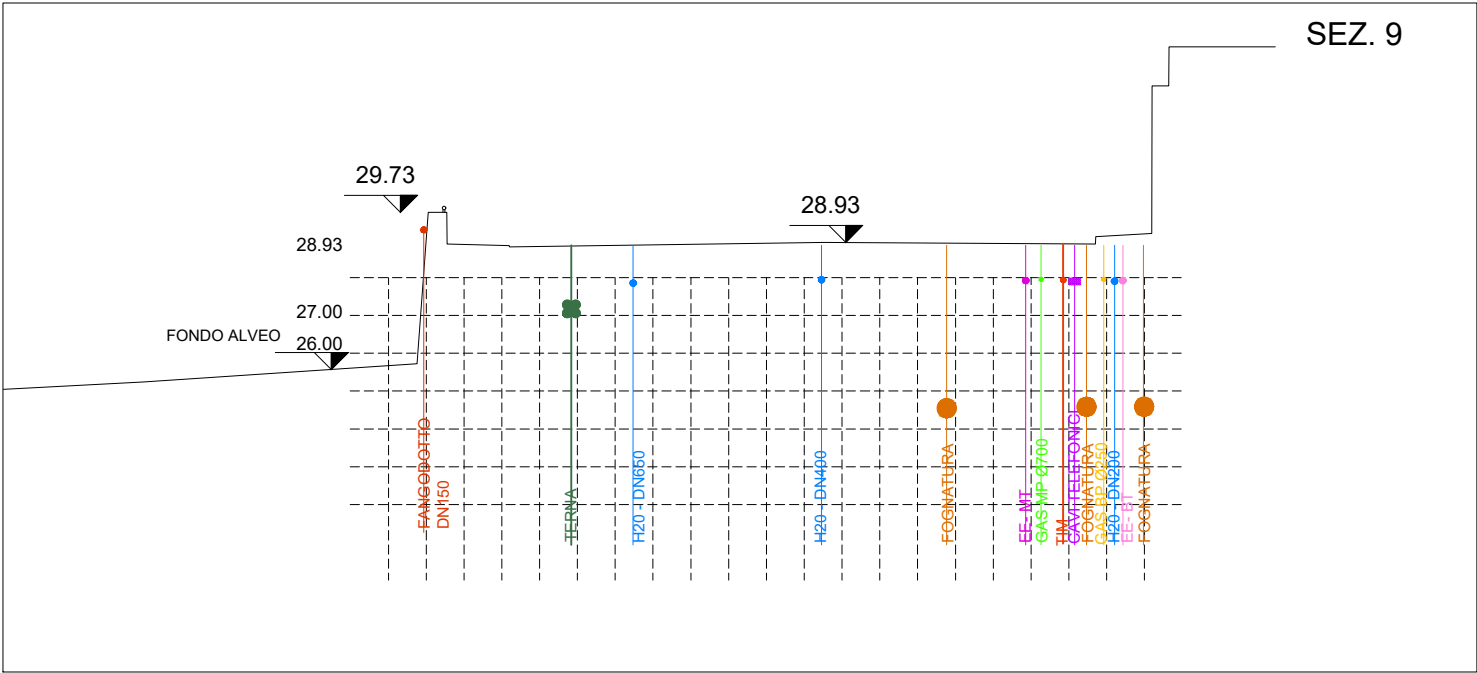


STATO DI FATTO - SCALA 1:200

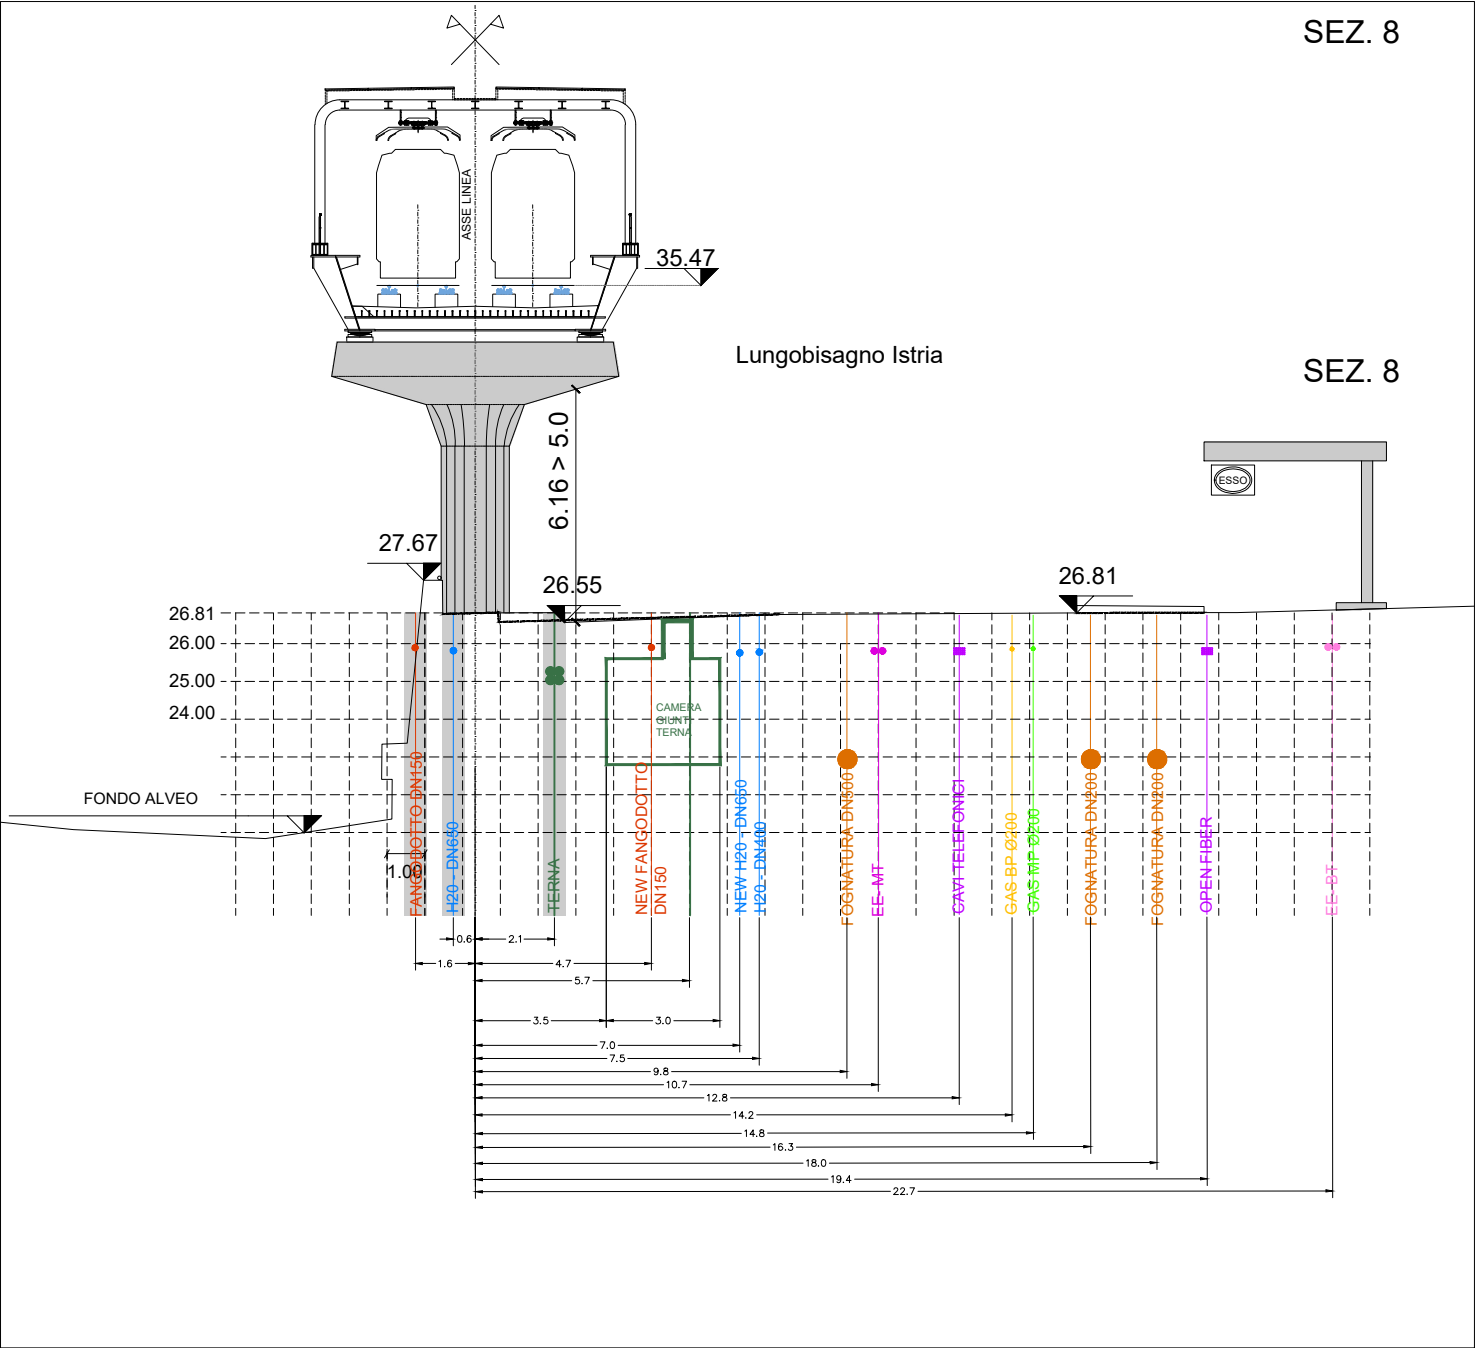


STATO DI PROGETTO - SCALA 1:200

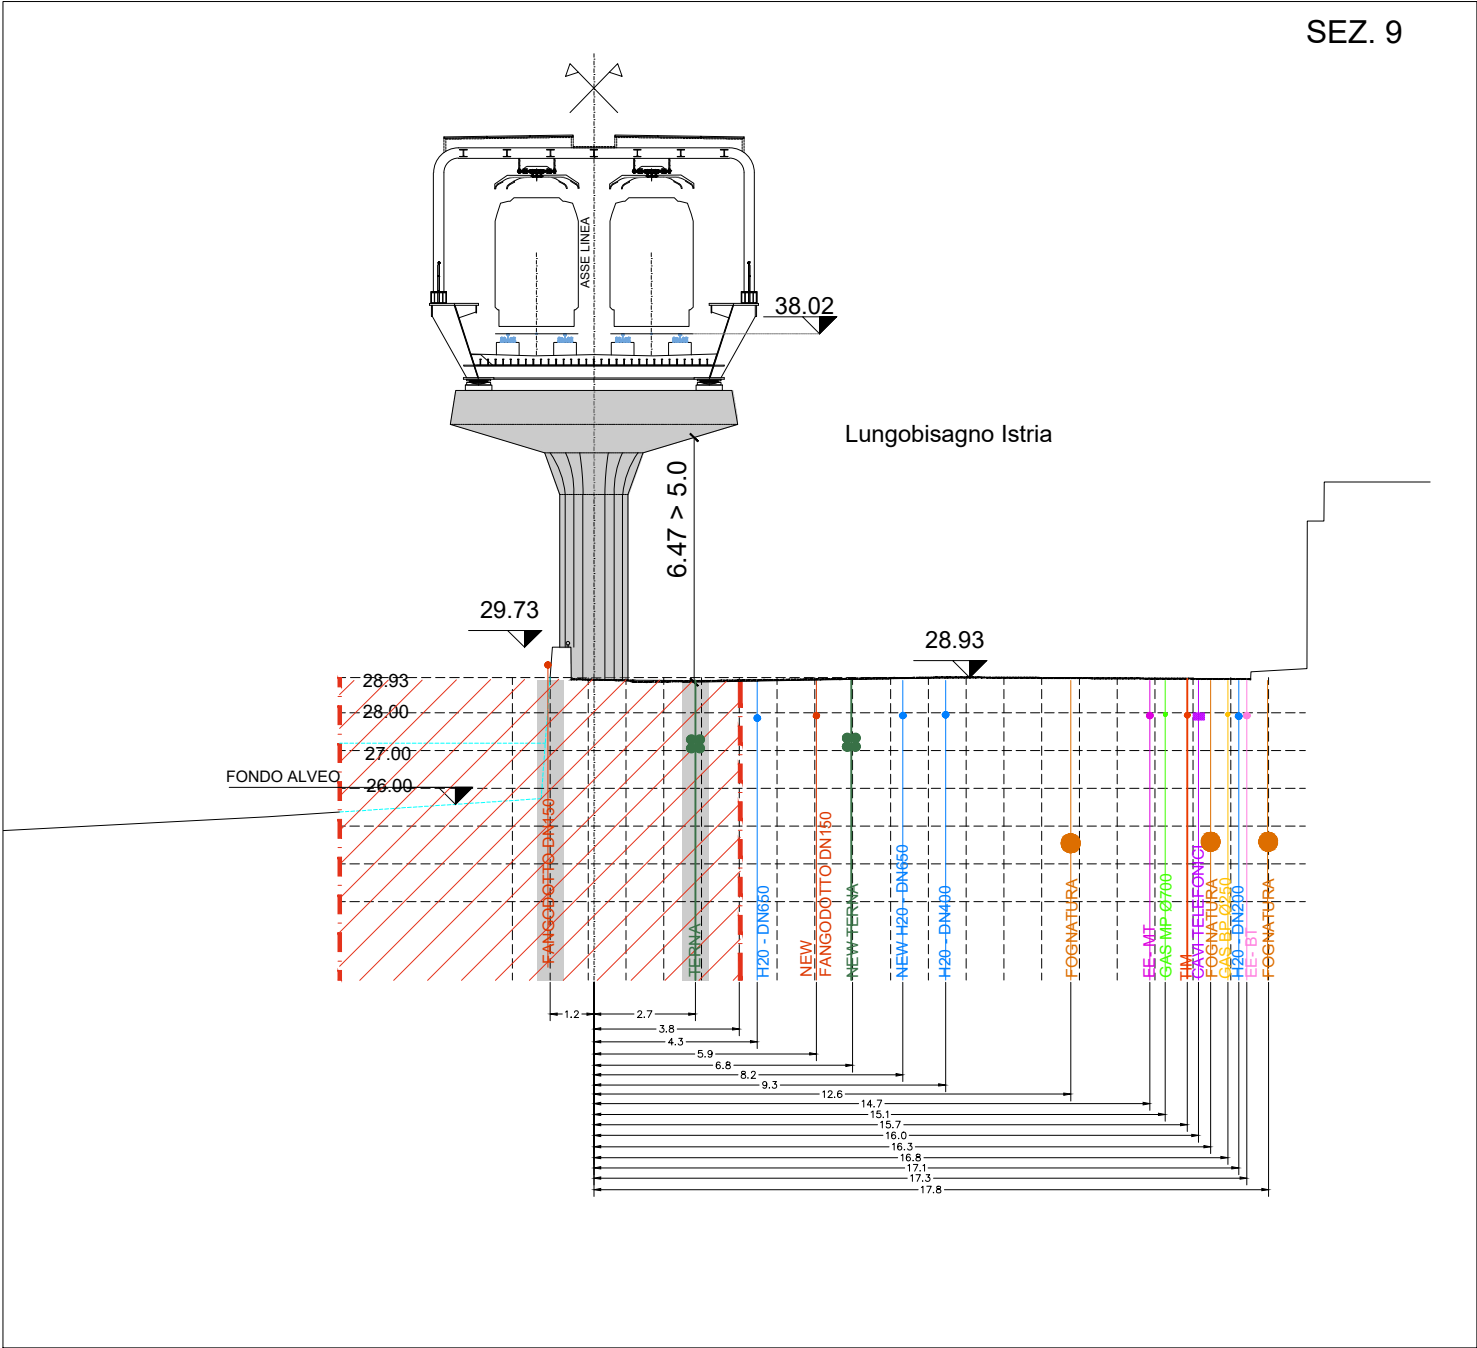


STATO DI PROGETTO - SCALA 1:200

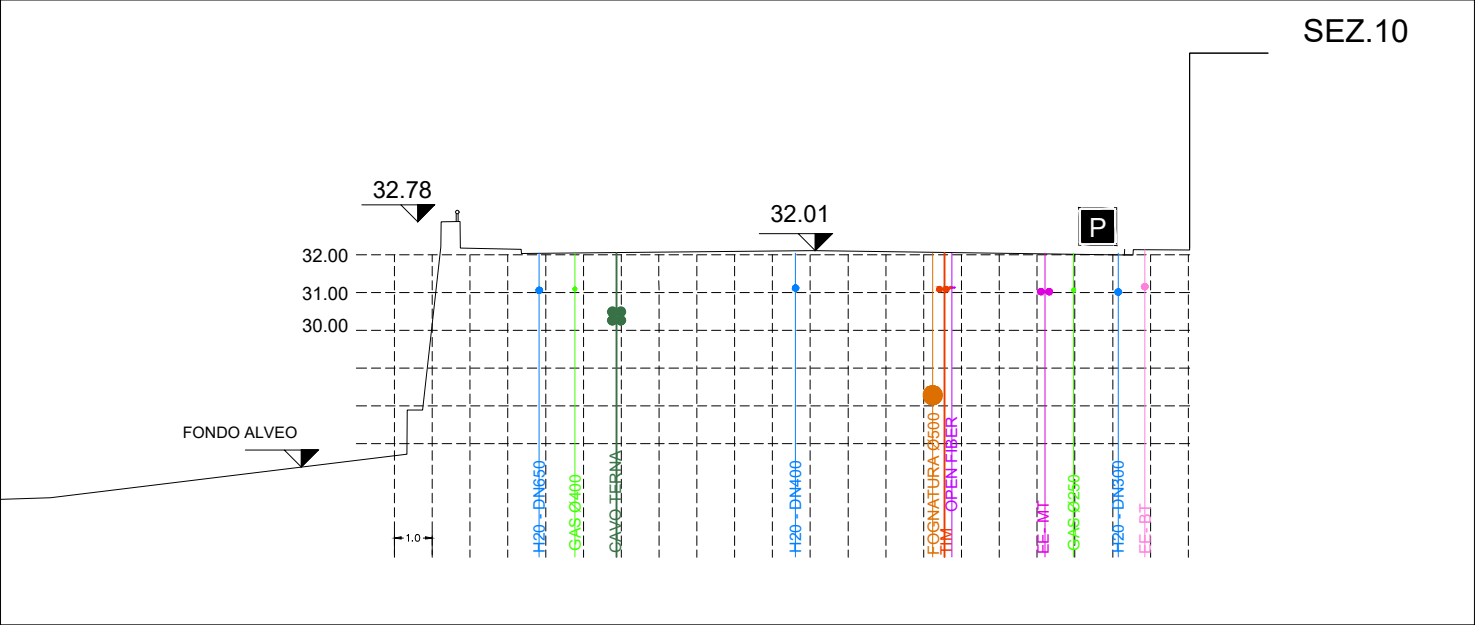


STATO DI FATTO - SCALA 1:200

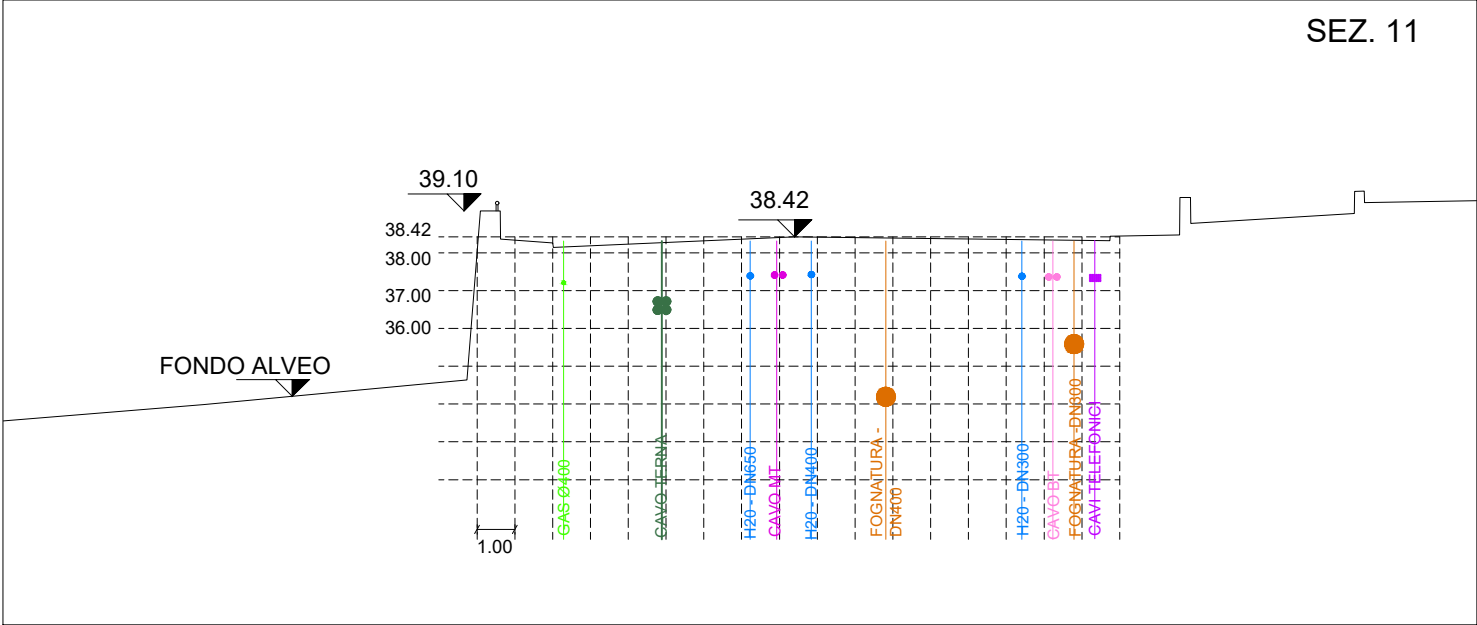


STATO DI FATTO - SCALA 1:200

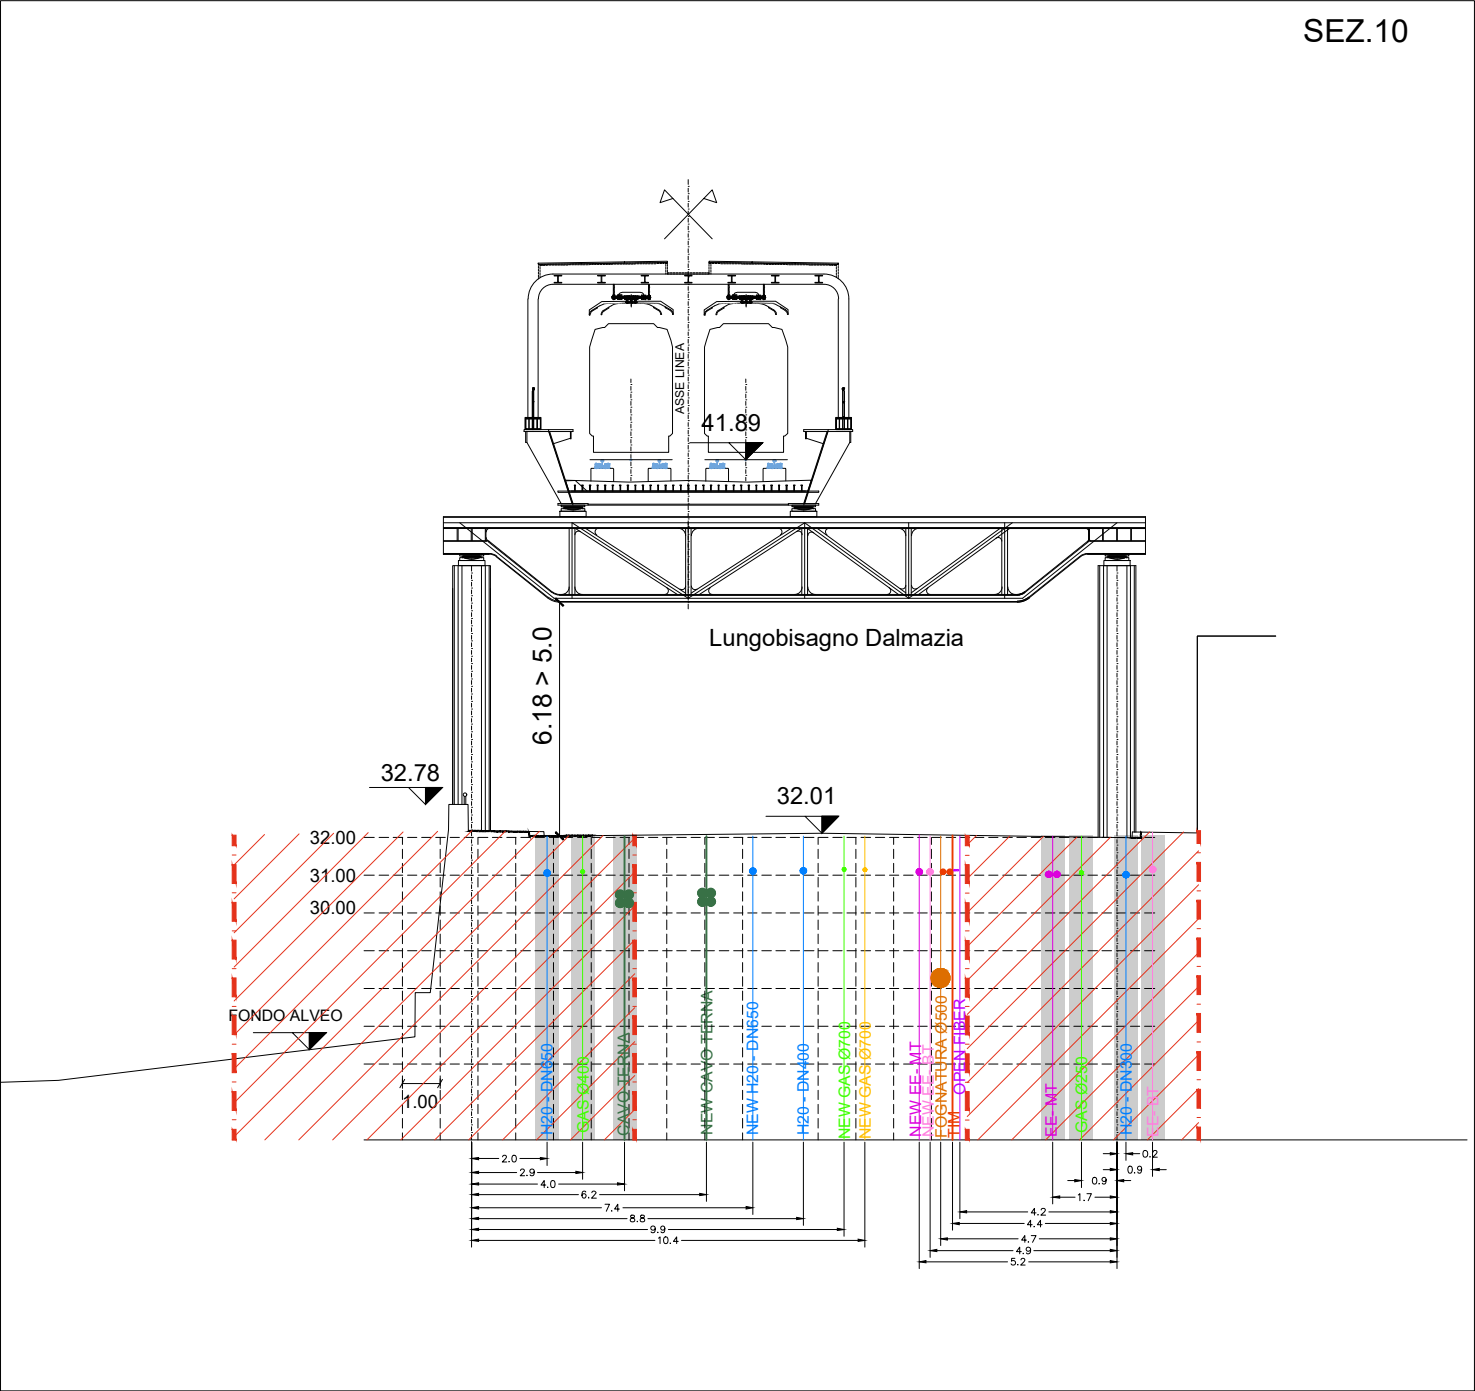


STATO DI PROGETTO - SCALA 1:200

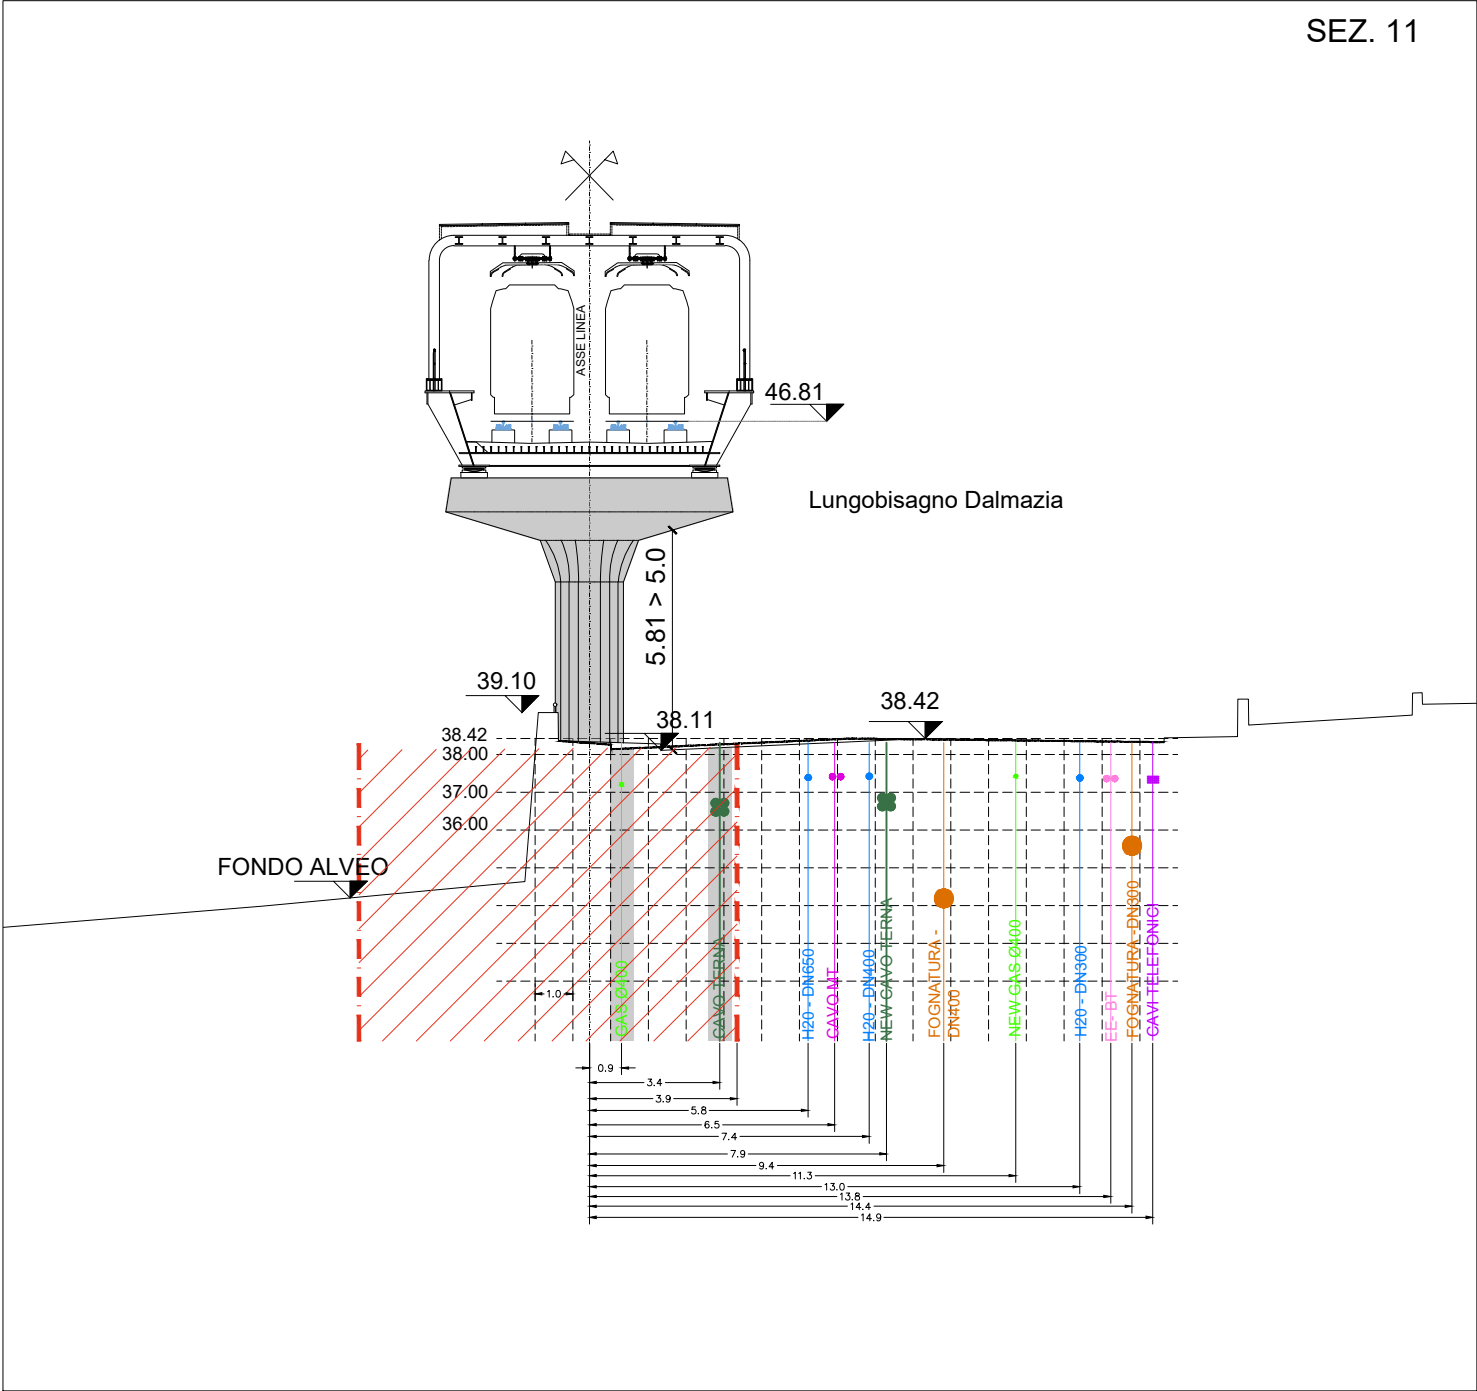


STATO DI PROGETTO - SCALA 1:200

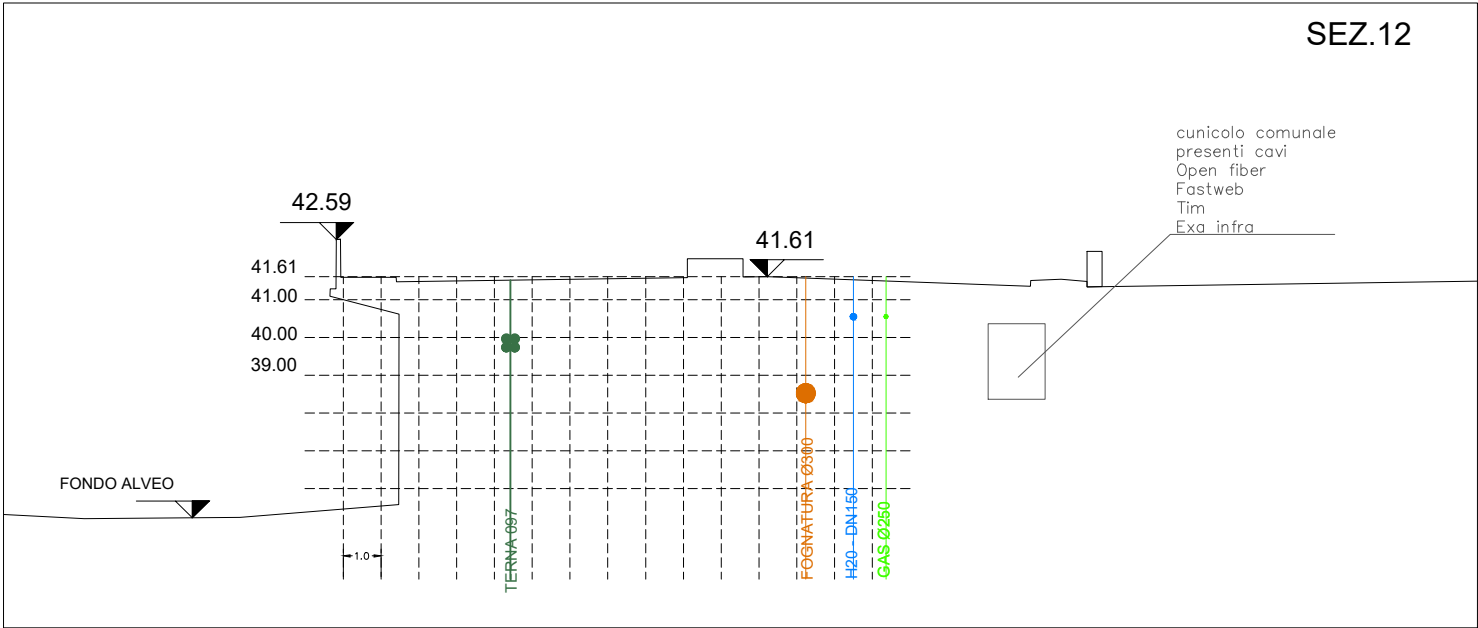


STATO DI FATTO - SCALA 1:200

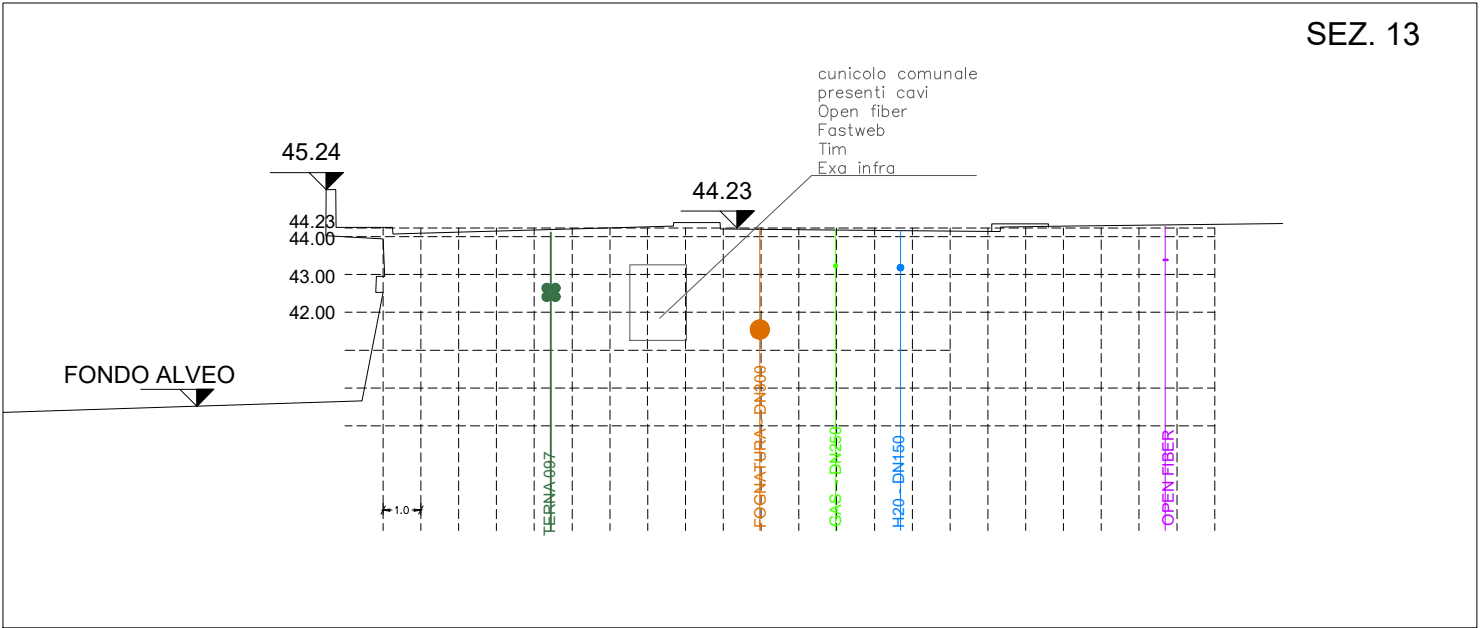


STATO DI FATTO - SCALA 1:200

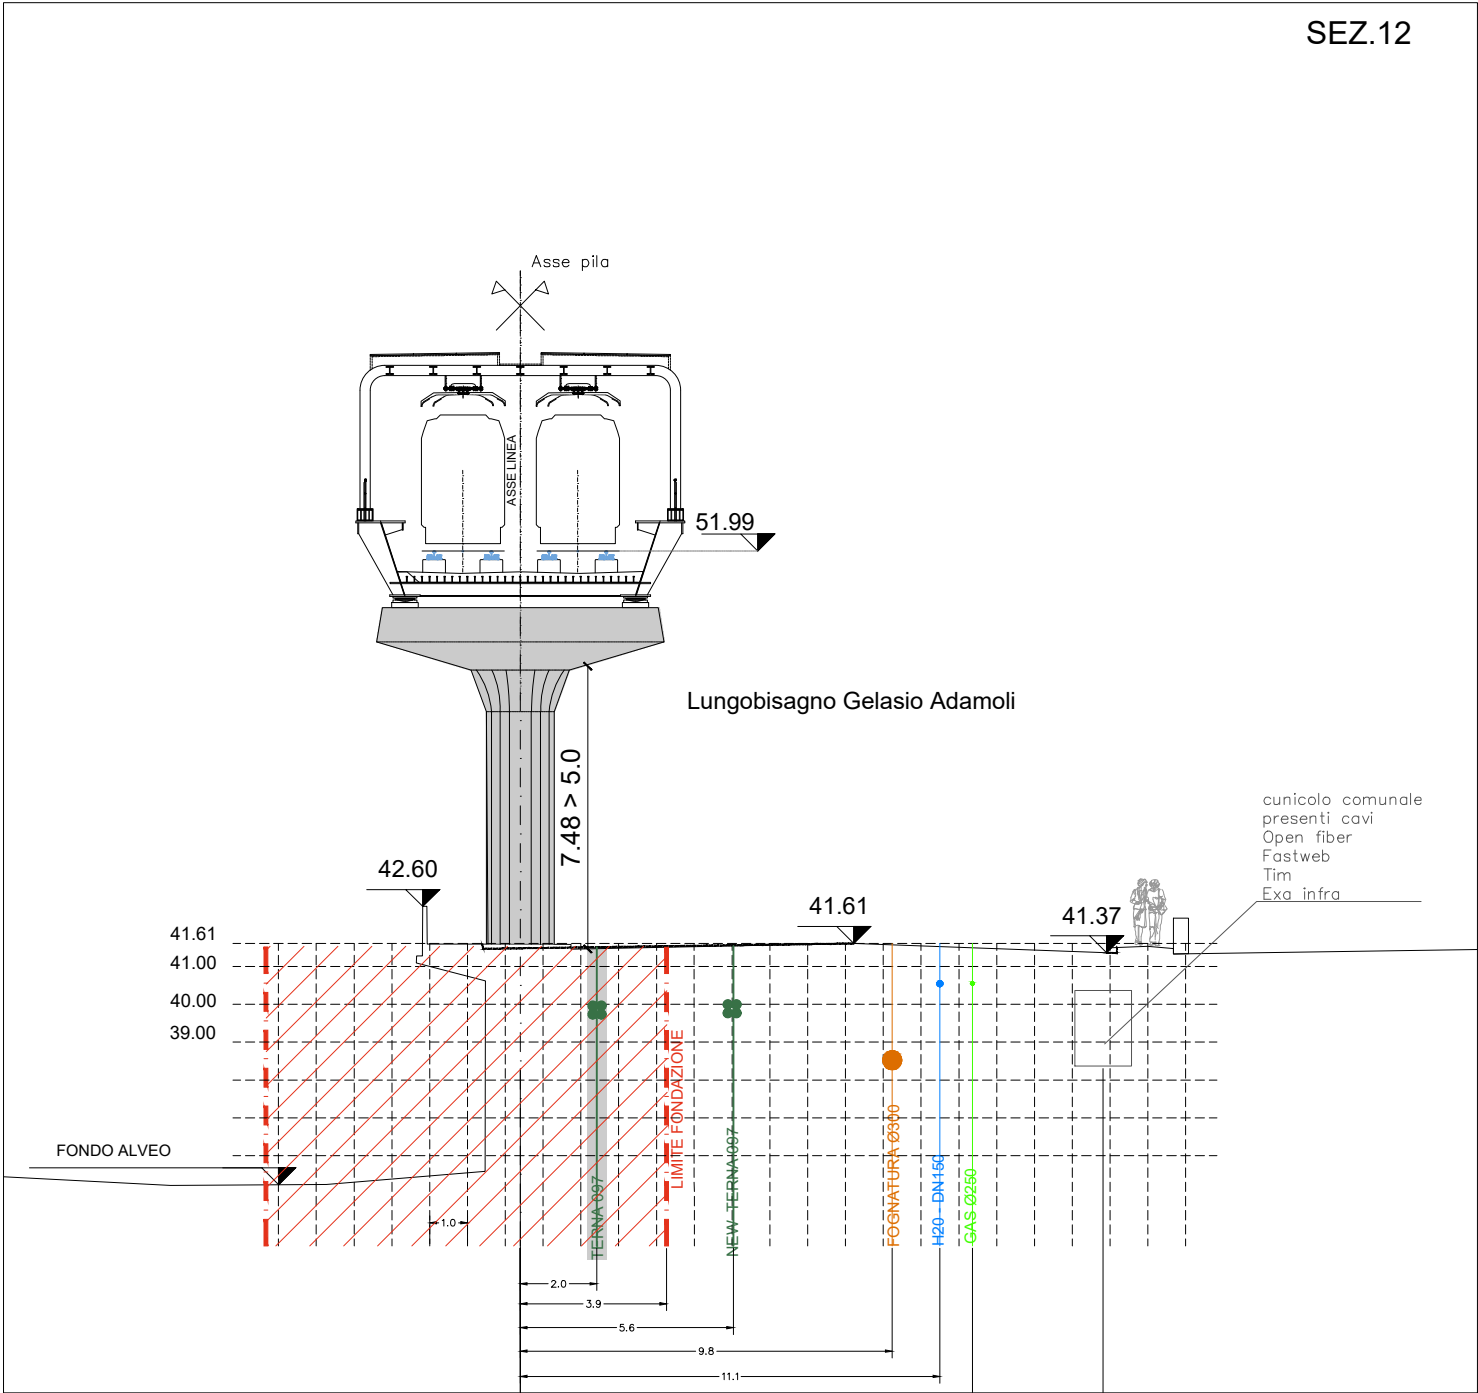


STATO DI PROGETTO - SCALA 1:200

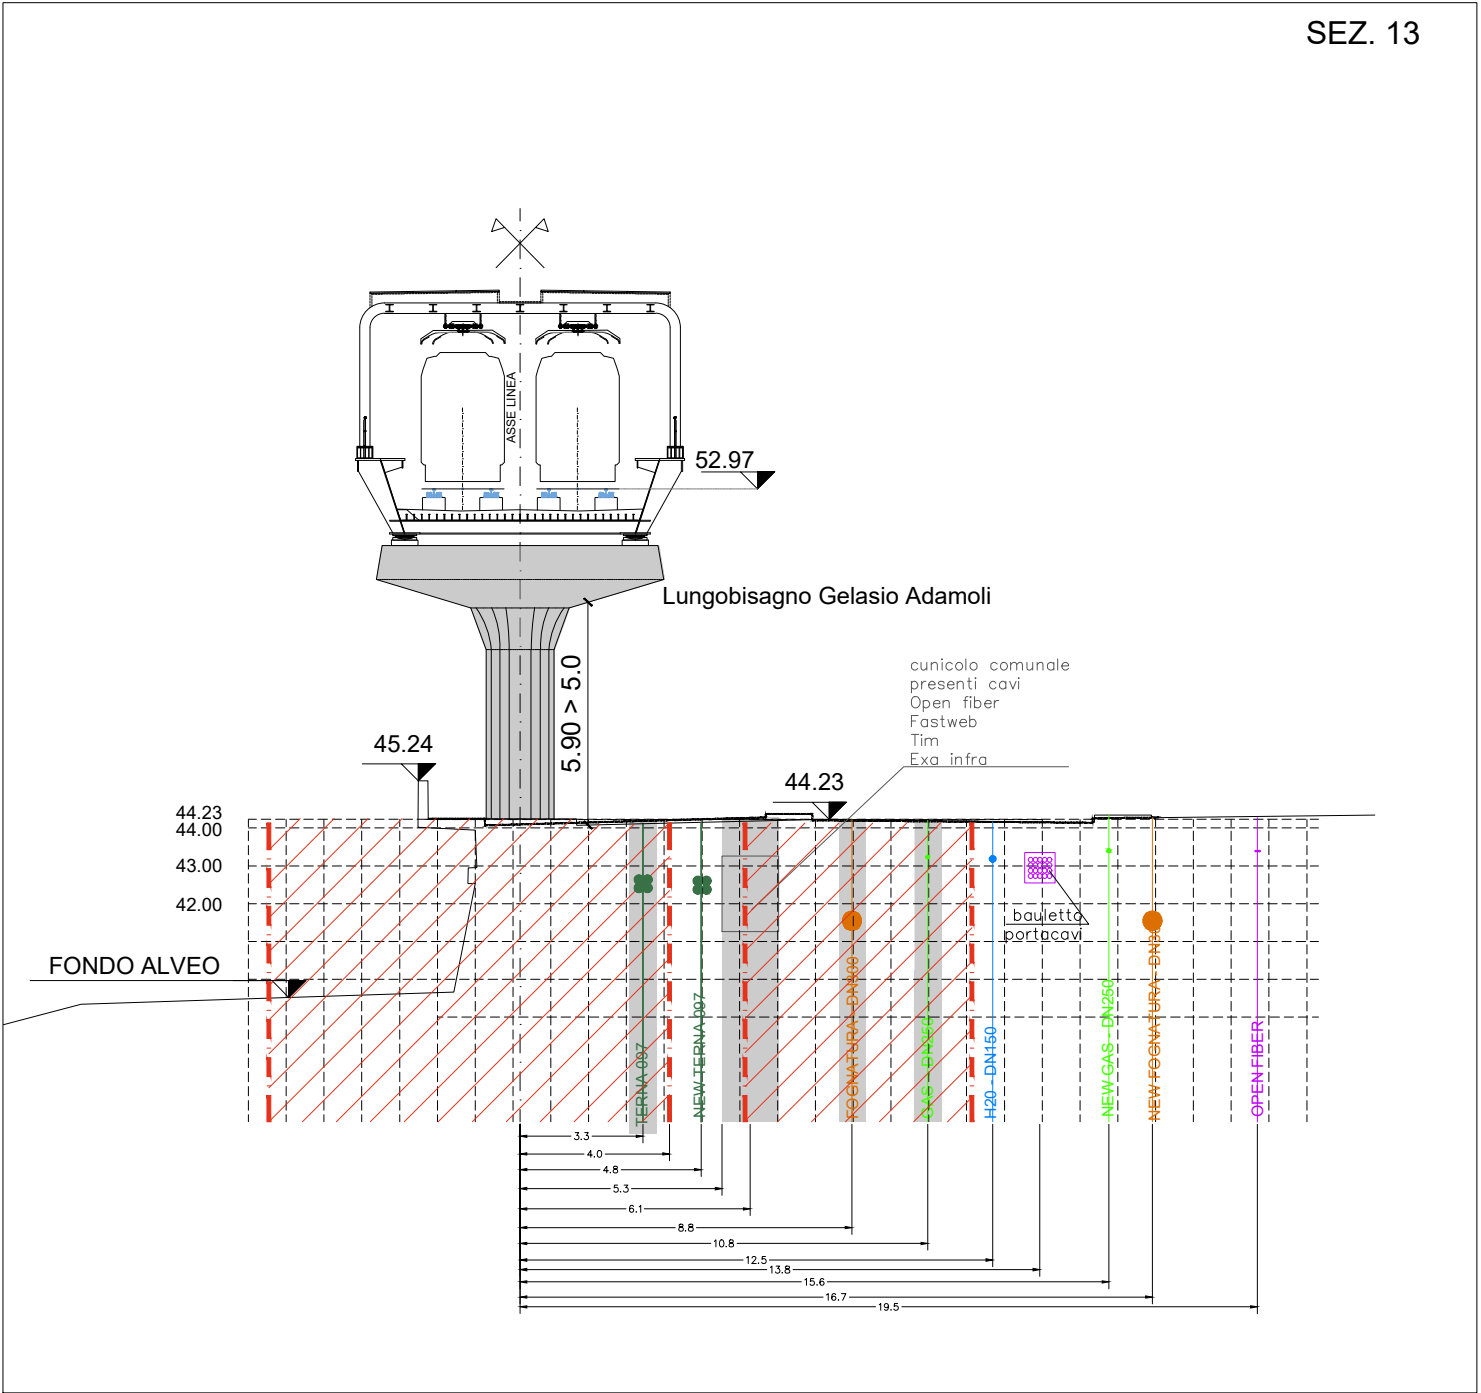


STATO DI PROGETTO - SCALA 1:200

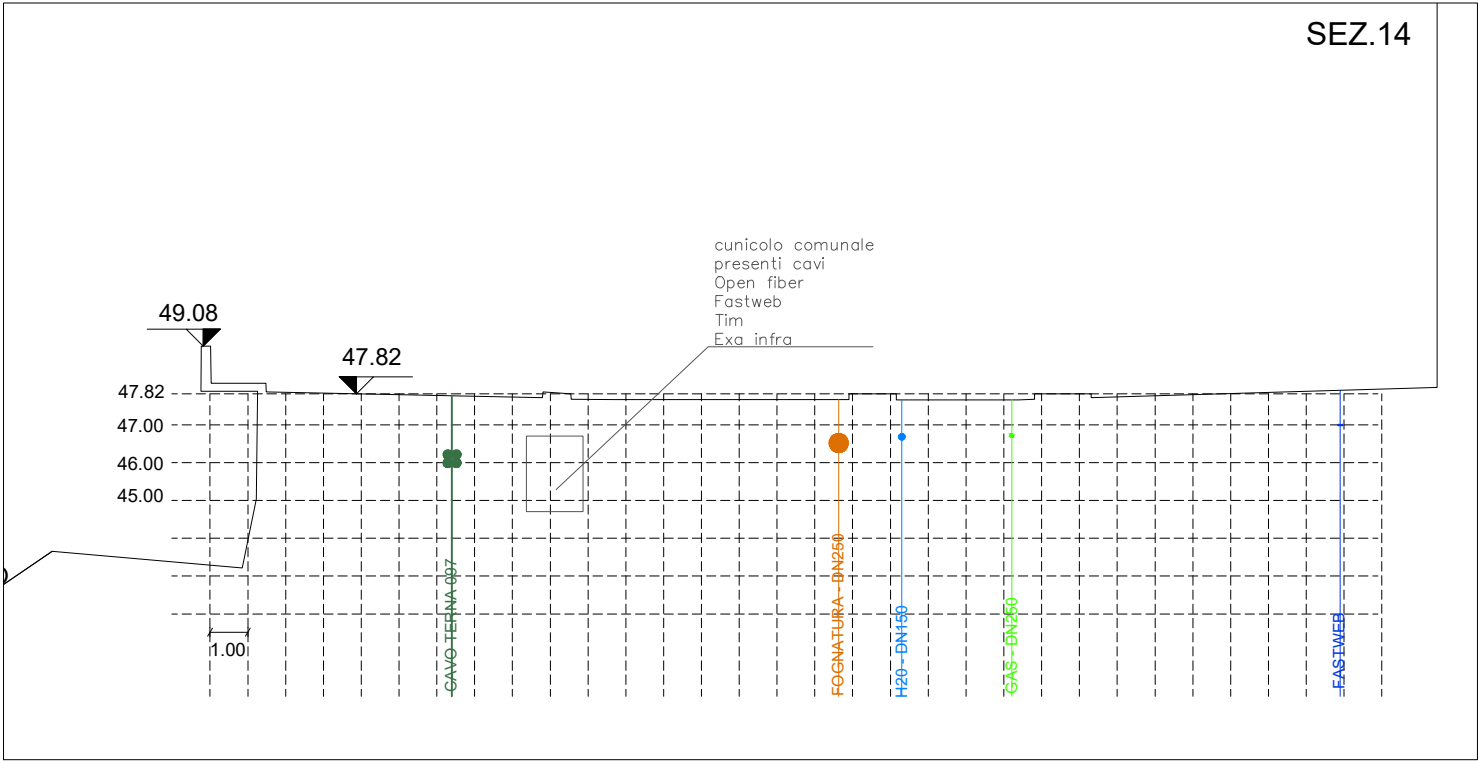


STATO DI FATTO - SCALA 1:200

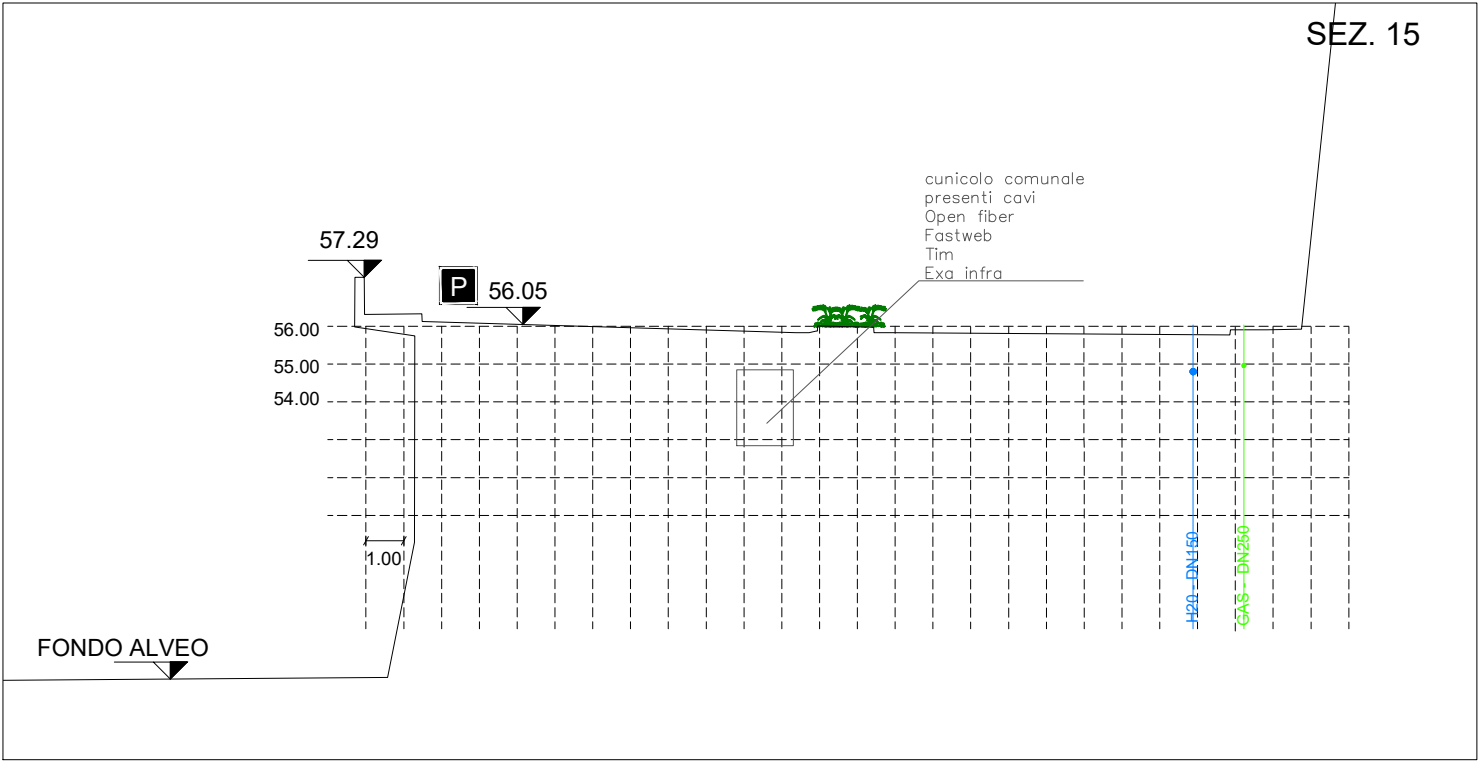

STATO DI FATTO - SCALA 1:200

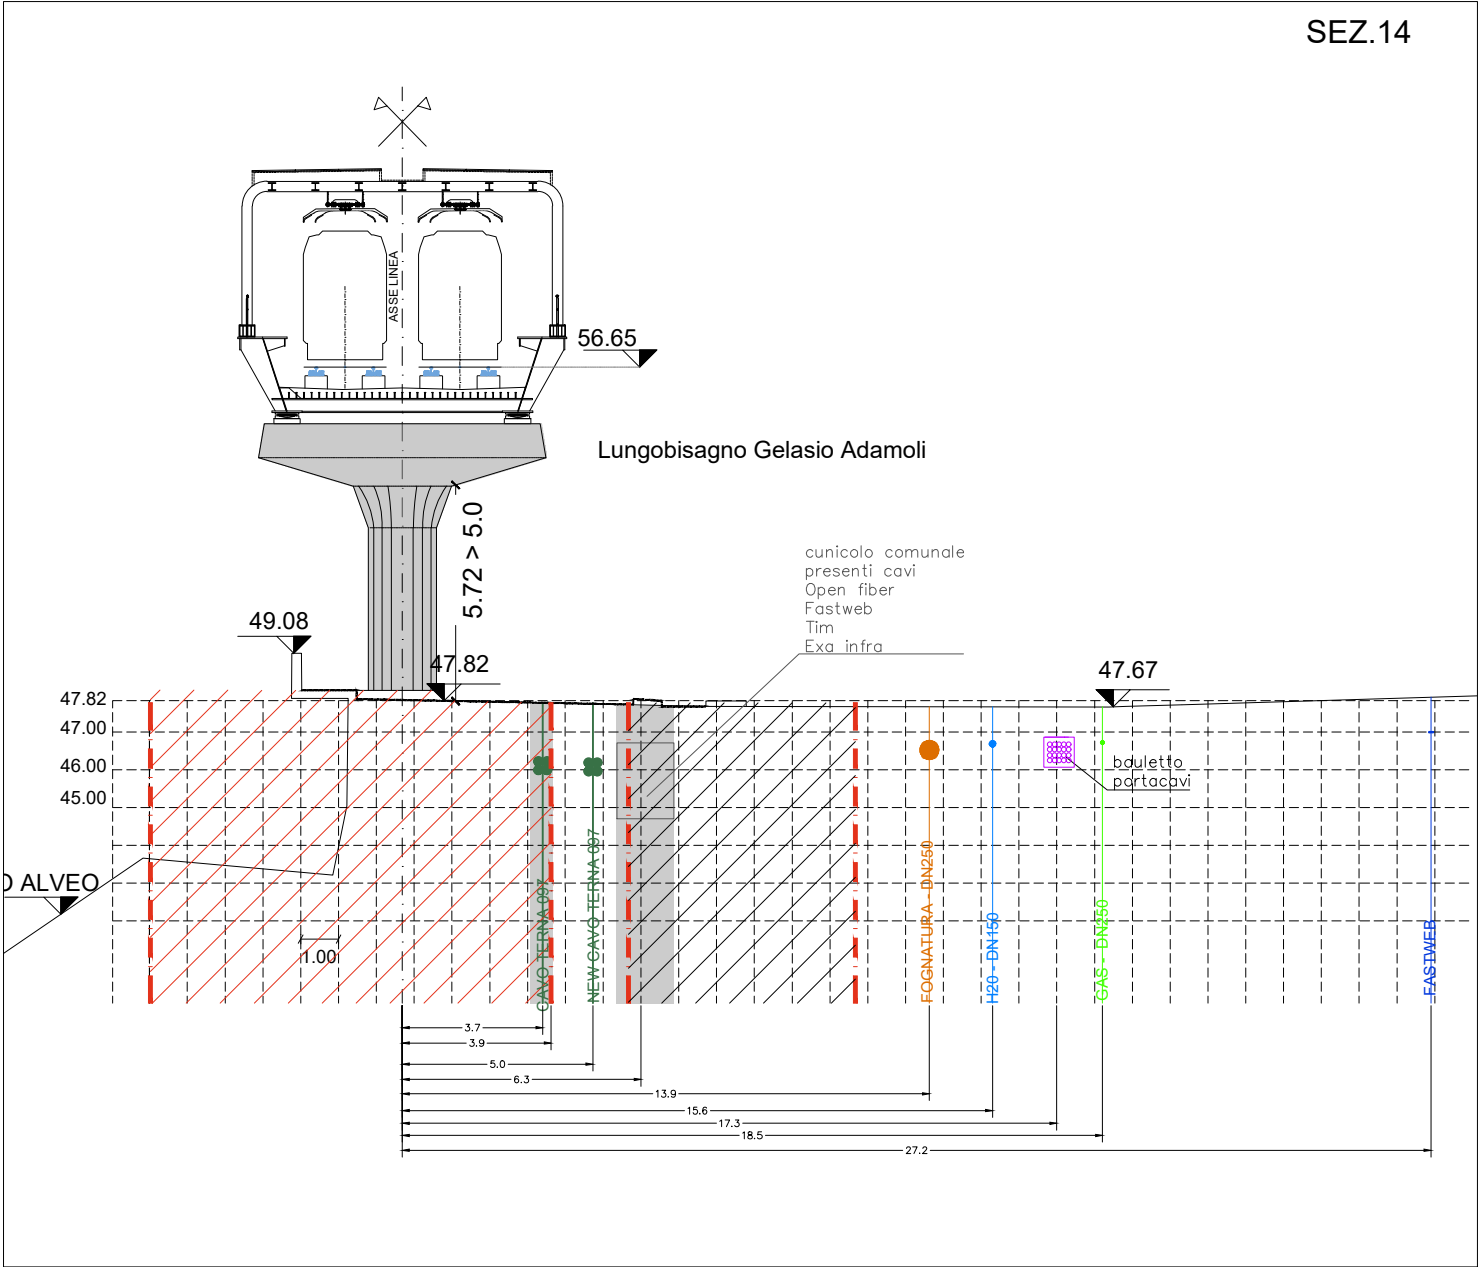

STATO DI PROGETTO - SCALA 1:200

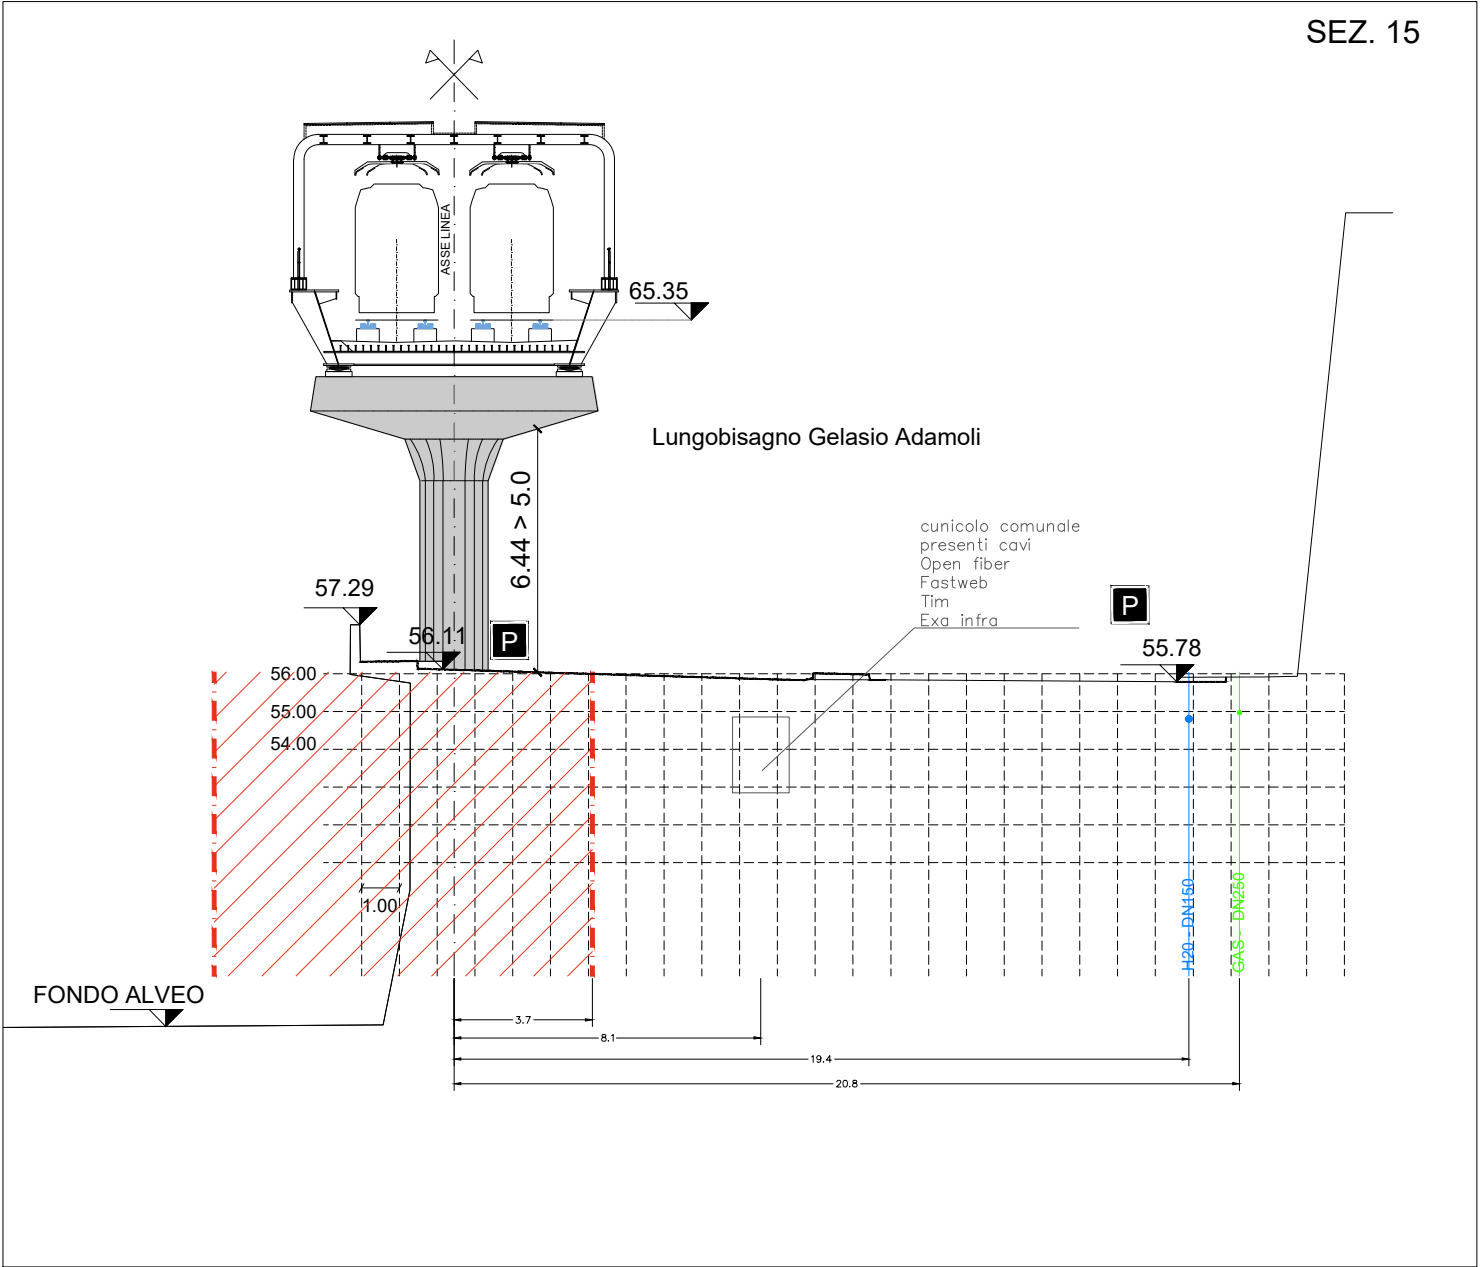

STATO DI PROGETTO - SCALA 1:200