



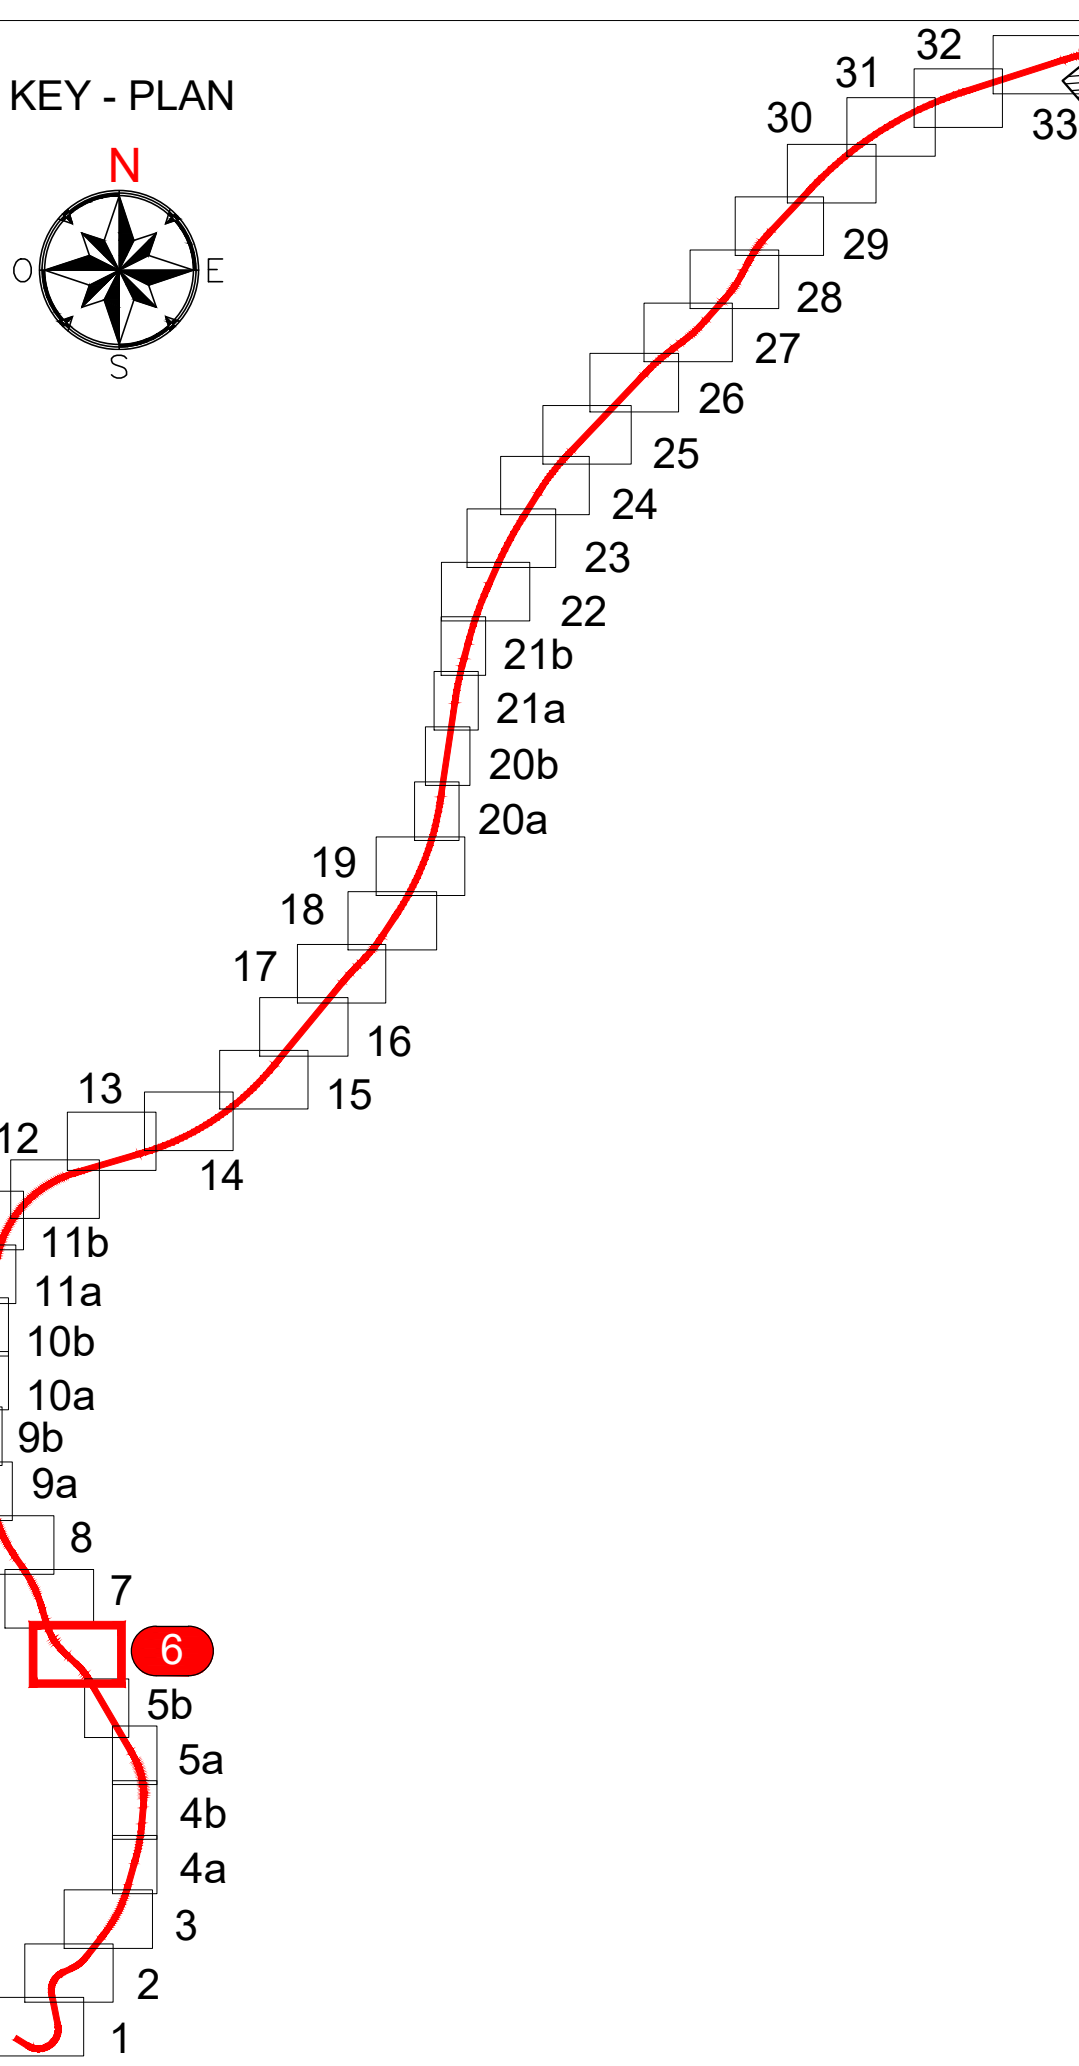

KEY - PLAN

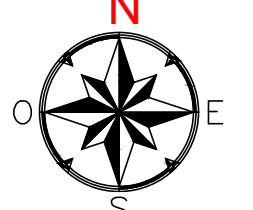

-	-	-	-	-	-	-
-	-	-	-	-	-	-
-	-	-	-	-	-	-
A	07/03/2025	Adeguamento al parere del CSLUPP e altri Enti e allineamento progetto	S. Durazzani	D. Carvestrelli	D. Carvestrelli	P. Cucino
Rev.	Date	Descrizione	Redatto	Verificato	Approvato	Autore

Progetto 01
Responsabile Unico del Progetto
Ing. E. Scialoja
Raggruppamento temporaneo di progettisti
Membro: **SVSTRA**
Membro: **ITALFERR** **LANE**

Skymetro PROLUNGAMENTO DELLA LINEA METROPOLITANA IN VAL BISIGNO PROGETTO DI FATTIBILITA' TECNICA ED ECONOMICA (D.lgs. n. 36 / 2023)						
STUDI E INDAGINI TOPOGRAFIA PLANIMETRIA TAV. 6 / 33						
Commessa	Fase	Lotto	Disciplina	WBS	Numero	Foglio
MGE1	P4	LV	RIL	COM	T	001
Rev.	06	06	06	06	06	06