


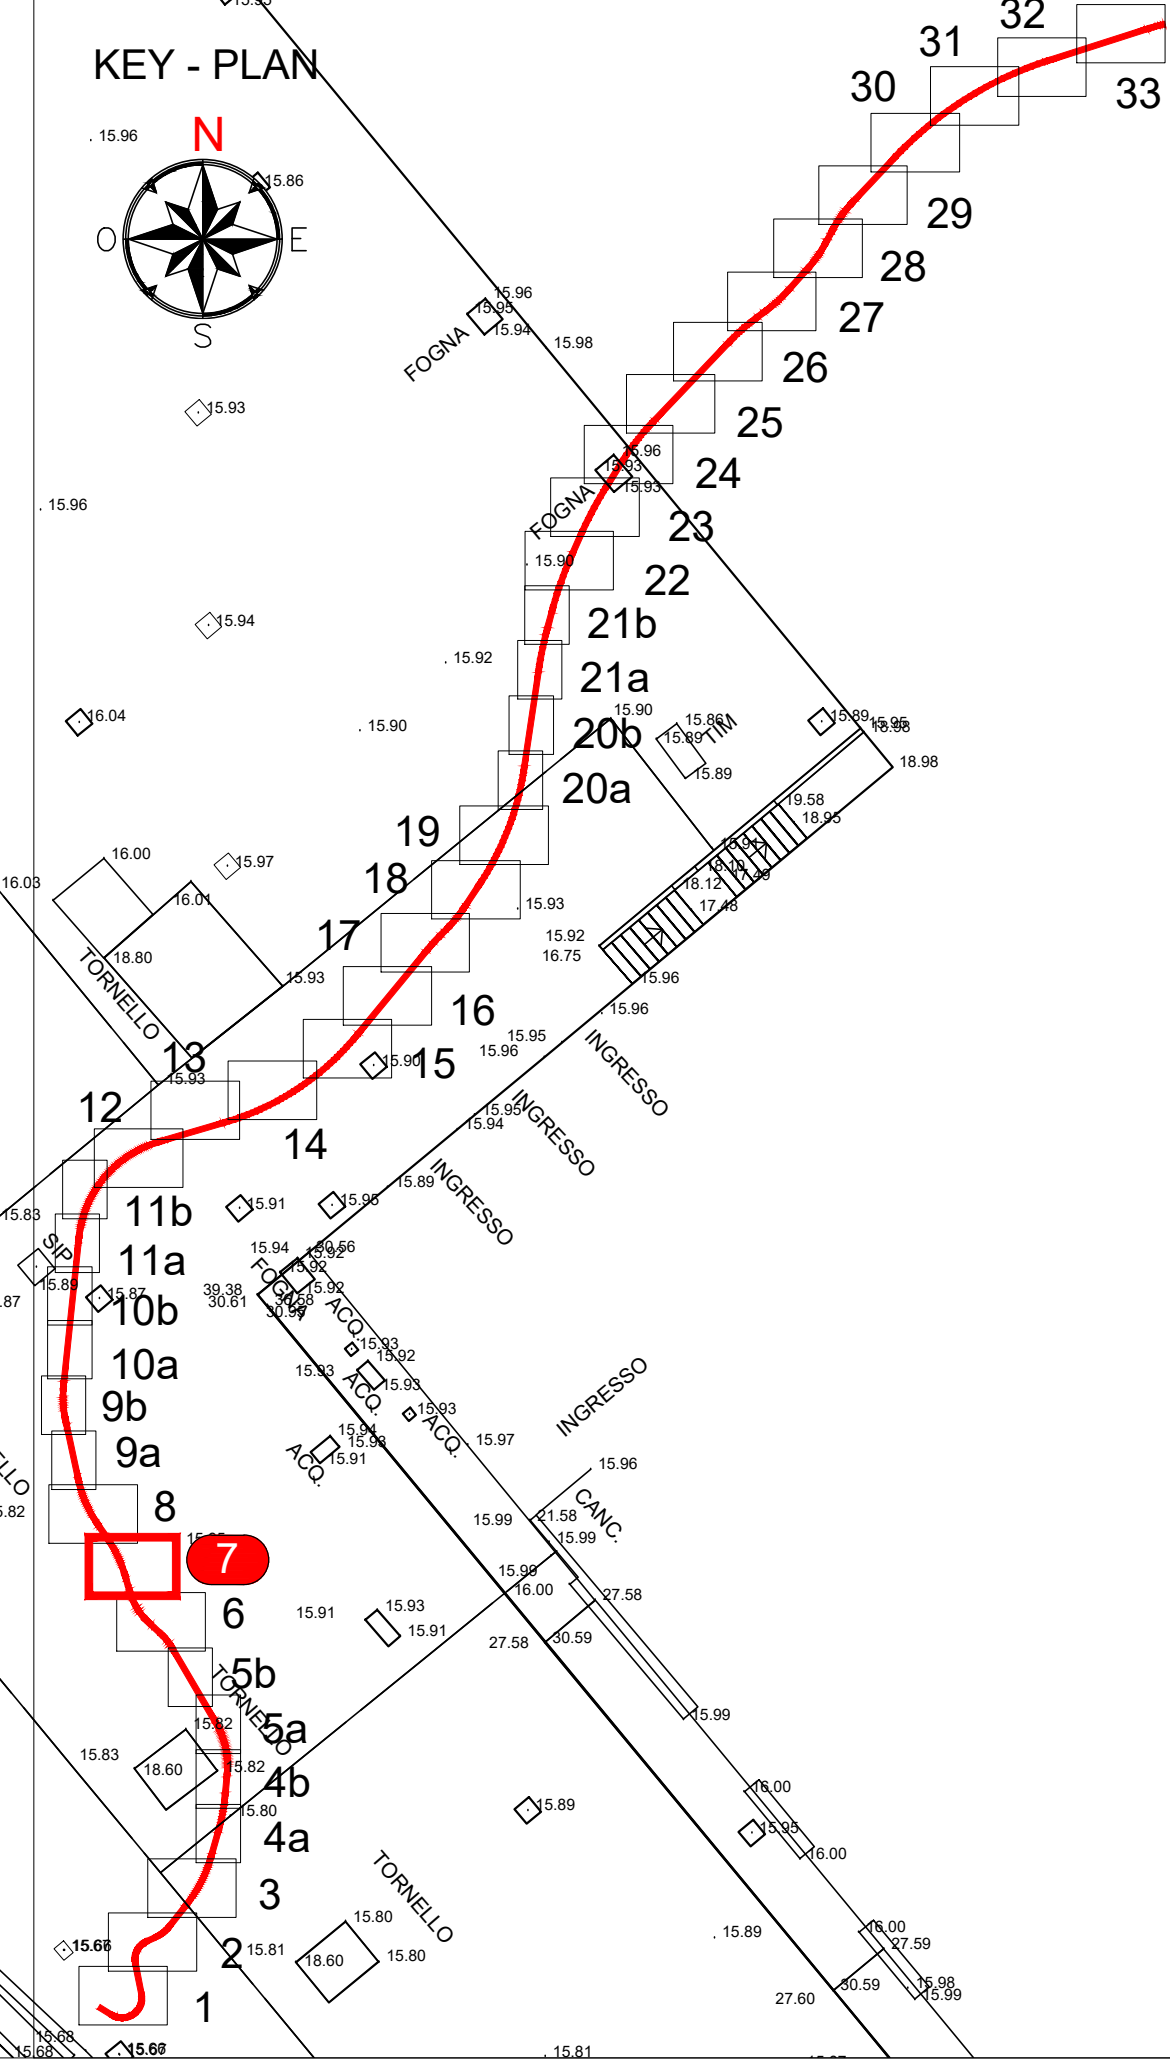


-				-			
-				-			
-				-			
A				A			
07/03/2025				07/03/2025			
Adattamento al parere del CSLPP e atti Enti e allineamento progetto				S. Durazzani			
Riv.				Verificato			
Data				Approvato			
Descrizione				Autorizzato			
Cali 4.0				Cali 4.0			
Scale: 1:200				Data: 07/03/2025			
Commissa				MGE1			
Fase				P4			
Lotto				LV			
Disciplina				RIL			
WBS				COM			
Tipo				T			
Numero				001			
Foglio				07			
Rev.							



Responsabile Unico del Progetto
Ing. E. Scialfani

Gruppo di lavoro per la progettazione

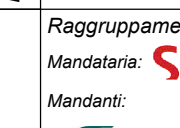

SVSITRA



LAMB



ITALIANA

Skymetro

PROLUNGAMENTO DELLA LINEA METROPOLITANA IN VAL BISAGNO

PROGETTO DI FATTIBILITA' TECNICA ED ECONOMICA (D.lgs. n. 36 / 2023)

STUDI E INDAGINI

TOPOGRAFIA

PLANIMETRIA TAV. 7 / 33