


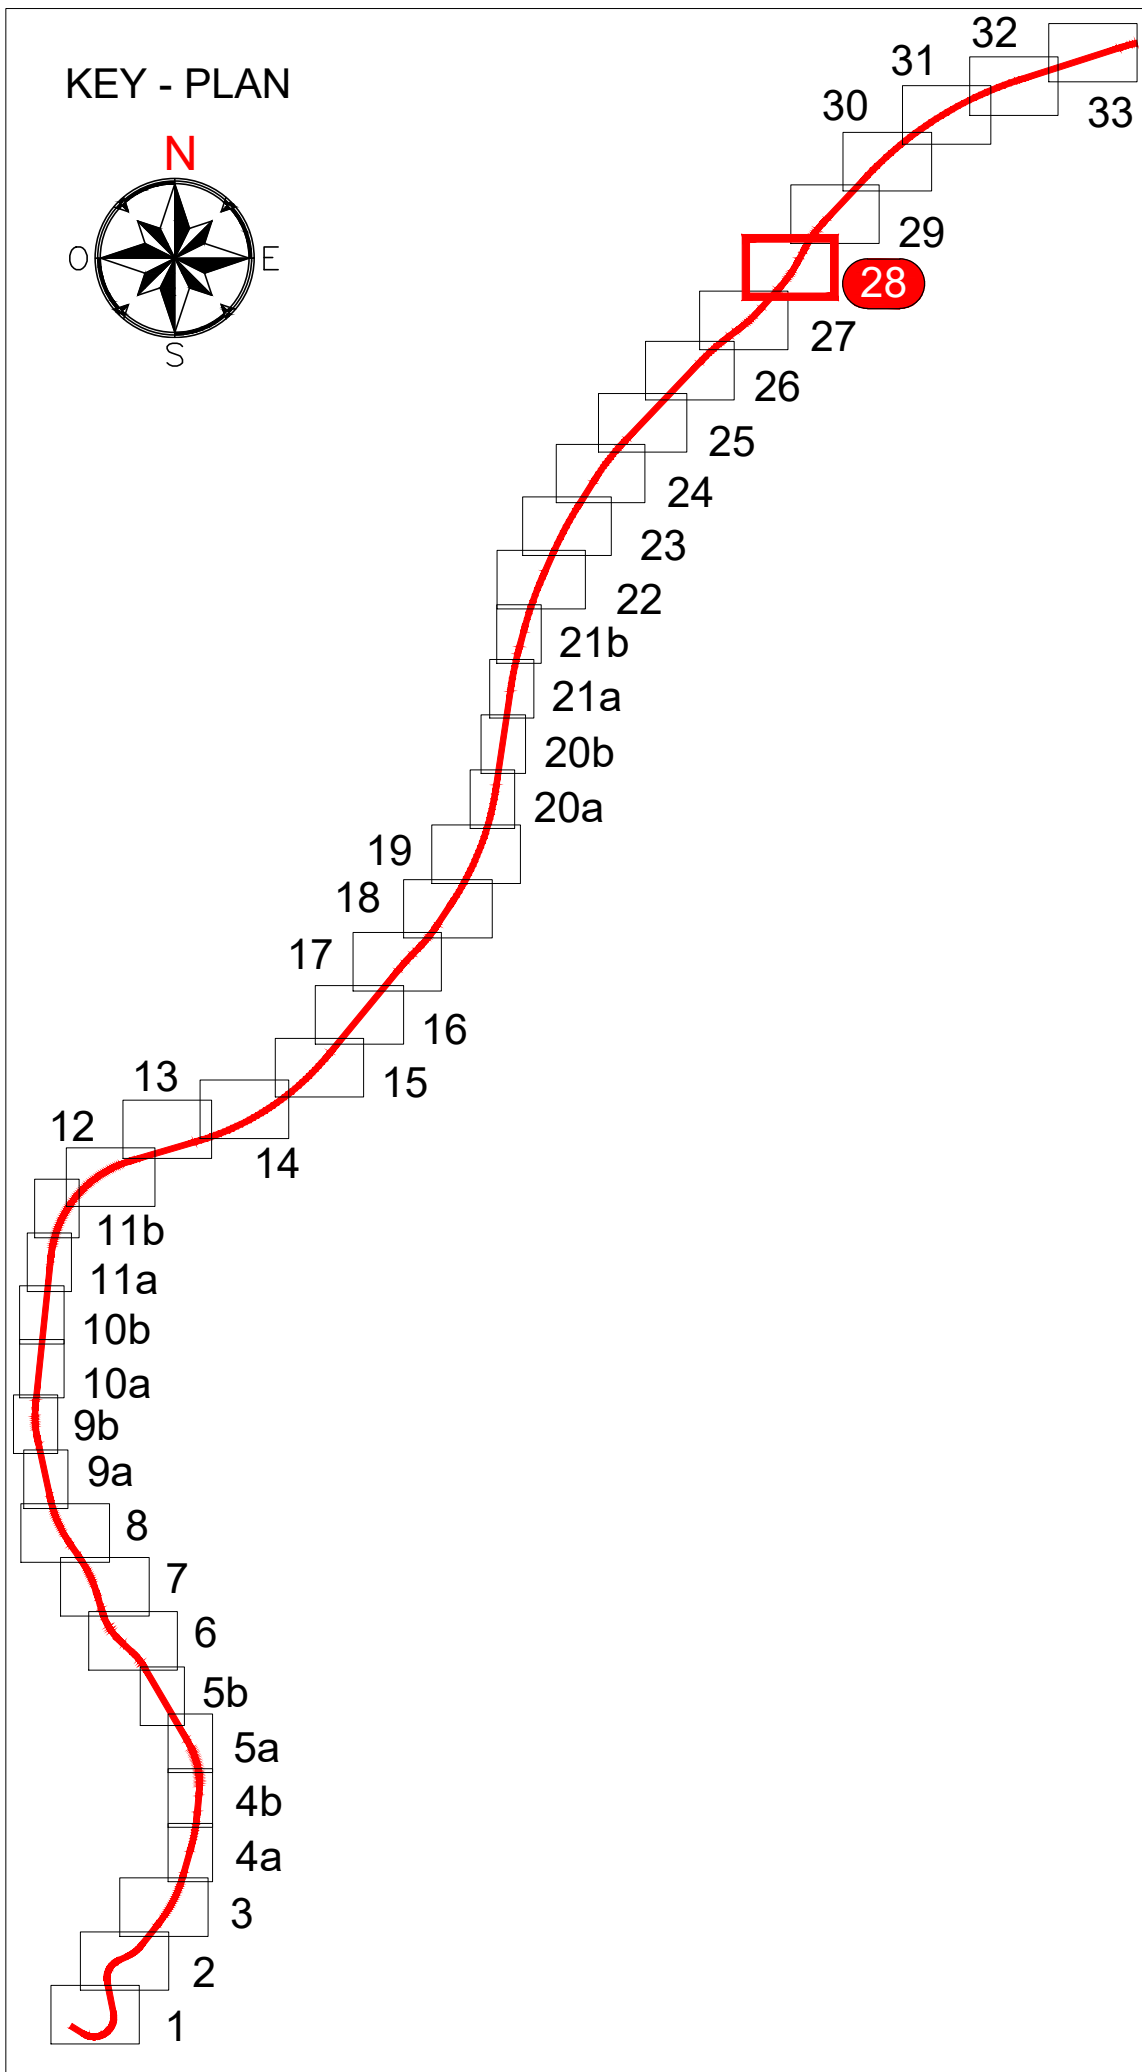

-	-	-	-	-	-	-	-
-	-	-	-	-	-	-	-
-	-	-	-	-	-	-	-
A	07/03/2025	Adattamento al parere del CSLLPP e atti Enti e allineamento progetto	S. Durazzani	D. Carvestrelli	D. Carvestrelli	P. Cucino	
Rev.	Date	Descrizione	Redatto	Verificato	Approvato	Autore	

Progr. 28

Responsabile Unico del Progetto
Ing. E. Scattoli

Raggruppamento temporaneo di progettisti

Mandatari:
SVSTRA

Memori:
ITALFERR **LANE**

Skymetro

PROLUNGAMENTO DELLA LINEA METROPOLITANA IN VAL BISAGNO
PROGETTO DI FATTIBILITA' TECNICA ED ECONOMICA (D.lgs. n. 36 / 2023)

STUDI E INDAGINI
TOPOGRAFIA
PLANIMETRIA TAV. 28 / 33

Commessa	Fase	Lotto	Disciplina	WBS	Tipo	Numero	Foglio	Rev.
MGE1	P4	LV	RIL	COM	T	001	28	A