

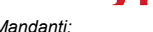


-	-	-	-	-	-	-	Progr. 4	 Responsabile Unico del Progetto Ing. E. Scarlatti	Skymetro PROLUNGAMENTO DELLA LINEA METROPOLITANA IN VAL BISAGNO PROGETTO DI FATTIBILITA' TECNICA ED ECONOMICA (D.lgs. n. 36 / 2023)											
-	-	-	-	-	-	-			Cart. 4,6	Raggruppamento temporaneo di progettisti Mandataria:  Mandanti:   										
-	-	-	-	-	-	-				VERIFICA DI INTERESSE CULTURALE ORTOFOTO SPONDA SINISTRA PLANIMETRIA E PROSPETTO										
A	07/03/2025	Adeguamento al parere del CSLPP e altri Enti e allineamento progetto	L. Scardulla	L. Scardulla	L. Scardulla	P. Cucino		Commessa		Fase	Lotto	Disciplina	WBS	Tipo	Numero	Foglio	Rev.			
Rev.	Data	Descrizione	Redatto	Verificato	Approvato	Autorizzato		Scala:	-	Data:	07/03/2025	MGE1	P4	LV	VIC	MAR	K	003	00	A


Planimetria generale - Lato Marassi

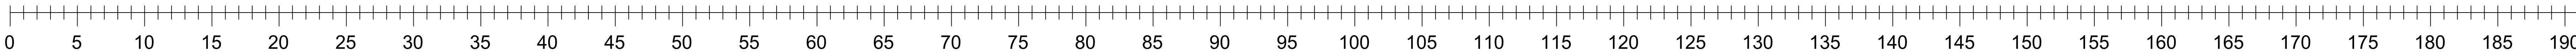


Lato Marassi - Tratto 1 - Scala 1:200

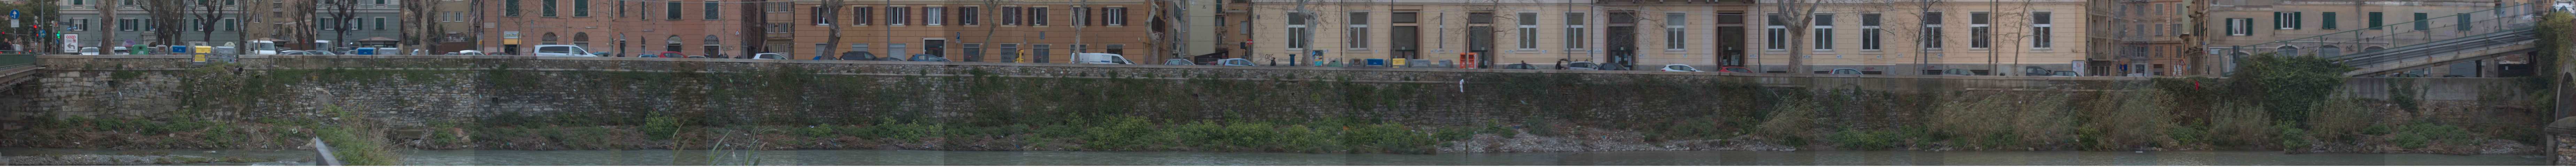

Lato Marassi - Tratto 2 - Scala 1:200

 

Lato Marassi - Tratto 3 - Scala 1:200

 

Lato Marassi - Tratto 4 - Scala 1:200

