


BRIGNOLE


MOLASSANA

KEY - PLAN

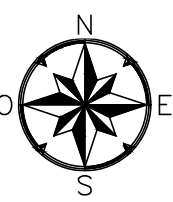

LEGENDA TRACCIATO PLANIMETRICO

SCHEMA ESPLICATIVO TABELLA CURVE

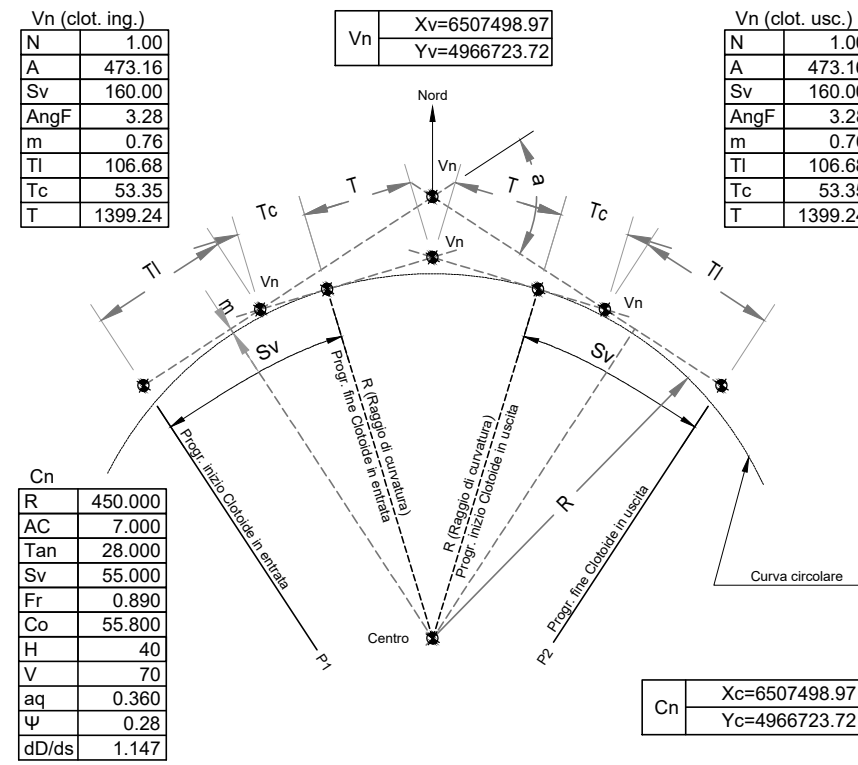

Xv (metri)
Yv (metri)
Xc (metri)
Yc (metri)

LEGENDA ETICHETTE VERTICI

Coordinata vertice Est
Coordinata vertice Nord
Coordinata vertice Est centro curva
Coordinata vertice Nord centro curva

LEGENDA ETICHETTE CLOTOIDI

Parametro di scala della cloide
Parametro cloide
Sviluppo tratto in cloide
Angolo tra Rettifilo e Tangente al settore circolare
Sostamento Tangente - Cerchio
Tangente lunga cloide
Tangente corta cloide
Tangente curva circolare

LEGENDA ETICHETTE CURVA

R (metri)
AC (gradi decimali)
Tan (metri)
Sv (metri)
Fr (metri)
Co (metri)
H (millimetri)
V (km/h)
a (m/s²)
w (m/s²)
dD/ds (mm/m)

LEGENDA ETICHETTE RETTIFILO

Az (gradi decimali)
L (metri)

LEGENDA

RT Rettifilo - Clotoido
TC Clotoido - Curva
CT Curva - Clotoido
TR Clotoido - Rettifilo
RC Rettifilo - Curva
CC Curva - Curva
CR Curva - Rettifilo
I-VA Inizio raccordo altimetrico
F-VA Fine raccordo altimetrico

LEGENDA VERTICE ALTIMETRICO

VERTICE ALTIMETRICO
Pr PROGRESSIVA
Cp QUOTA PROGETTO
Pe PENDENZA IN ENTRATA
Pu PENDENZA IN USCITA
Delta p VARIAZIONE DI PENDENZA
Rv RAGGIO VERTICALE
T TANGENTE
f FRECCIA
Pr_I PROGRESSIVA INIZIALE
Pr_F PROGRESSIVA FINALE

TABELLE VERTICI PLANIMETRICI BINARIO DISPARI

VBD0	207991.082 498848.292	VBD1	207978.229 498857.313	VBD2	207891.324 498924.292	VBD3	207979.192 499033.771	VBD4	208018.787 499066.792	VBD5	208164.998 499252.138	VBD6	208217.239 499442.296				
CO			C1			(clot. ing.)			(clot. ing.)			(clot. ing.)					
208394.935 499423.716			207962.237 498932.765			N 1.000 A 38.730 Sv 15.000 AngF 4.297 m 0.094 Ti 10.003 Tc 5.003 T 15.020			N 1.000 A 38.730 Sv 10.000 AngF 1.872 m 0.027 Ti 6.667 Tc 3.334 T 10.002			N 1.000 A 38.741 Sv 18.000 AngF 1.234 m 0.032 Ti 12.000 Tc 10.000 T 18.002			N 1.000 A 144.814 Sv 30.000 AngF 1.228 m 0.054 Ti 20.000 Tc 10.000 T 30.003		
C0			C1			C2			C3			C4			C5		
R 703.000 Ac 2.559 Tan 15.703 Sv 31.401 Fr 0.175 H 0 V 70 aq 0.538 w - dD/ds -			R 50.000 Ac 2.559 Tan 50.995 Sv 79.525 Fr 14.995 H 0 V 20 aq 0.617 w - dD/ds -			R 100.000 Ac 2.829 Tan 2.469 Sv 4.937 Fr 0.030 H 45 V 20 aq 0.015 w 0.01 dD/ds 3.000			R 153.040 Ac 8.162 Tan 10.918 Sv 21.800 Fr 0.388 H 25 V 20 aq 0.038 w 0.02 dD/ds 2.500			R 418.000 Ac 20.439 Tan 75.358 Sv 149.115 Fr 6.632 H 25 V 55 aq 0.395 w 0.340 dD/ds 1.389			R 700.000 Ac 8.533 Tan 52.223 Sv 104.254 Fr 1.940 H 10 V 70 aq 0.475 w 0.310 dD/ds 0.333		
(rettifilo)			(rettifilo)			(rettifilo)			(rettifilo)			(rettifilo)			(rettifilo)		
Az 142.378 L 43.023			Az 51.250 L 71.876			Az 39.826 L 13.087			Az 51.732 L 121.419			Az 74.638 L 21.171			Az 85.627 L 7.568		

Tav 9/9

Tav 8/9

Tav 7/9

Tav 6/9

Tav 5/9

Tav 4/9

Tav 3/9

Tav 2/9

Tav 1/9

Skymetro

PROLUNGAMENTO DELLA LINEA METROPOLITANA IN VAL BISAGNO
PROGETTO DI FATTIBILITA' TECNICA ED ECONOMICA (D.lgs. n. 36 / 2023)

TRACCIATO PLANIMETRICO BINARIO DISPARI

TAV. 1/9

Commessa	Fase	Lotto	Disciplina	WBS	Tipo	Numero	Foglio	Rev.
MGE1	P4	LV	TRC	COM	T	004	01	A



Responsabile Unico del Progetto
Ing. E. Scarlati

Raggruppamento temporaneo di progettisti

Mandatari: SYSTRA

Mandatari: ITALFERR, architecna, LAND

Scala: 1:1000
Data: 07/03/2025

-	-	-	-	-	-	-
-	-	-	-	-	-	-
-	-	-	-	-	-	-
A	07/03/2025	Adeguamento al parere del CSLPP e altri Enti e allineamento progetto	L. Galloppa	L. Galloppa	D. Canestrelli	P. Cucino
Rev.	Data	Descrizione	Redatto	Verificato	Approvato	AutORIZZATO