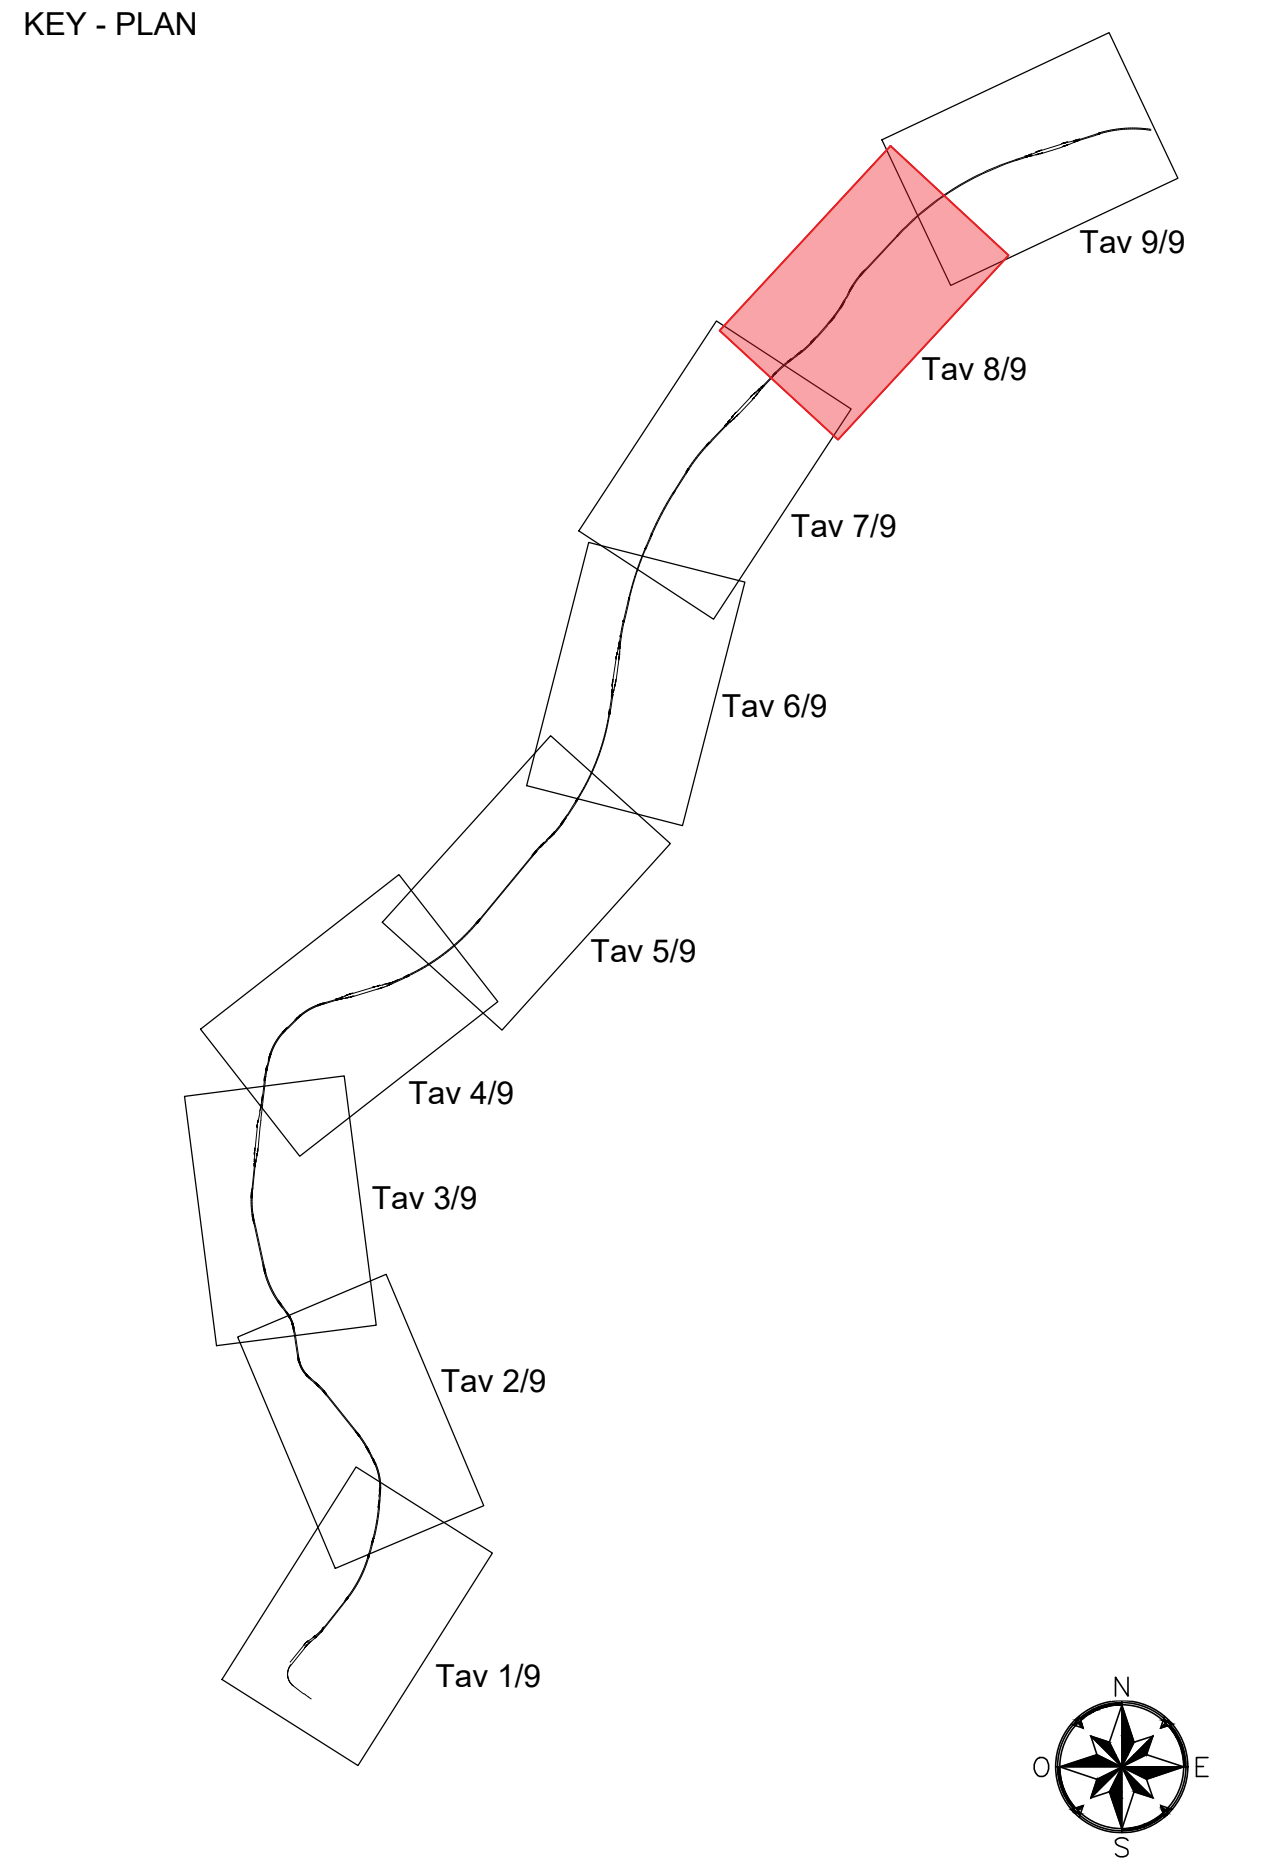


TABELLE DATI TRACCIAMENTO PLANIMETRICO BINARIO DISPARI									
VBD38	209510.458	VBD39	209675.503	VBD40	209665.285	VBD41	209770.621	VBD42	209829.425
	503271.217		503343.723		503408.535		503525.732		503635.872
	(clot. ing.)		(clot. ing.)		(clot. ing.)		(clot. ing.)		(clot. ing.)
	N 1 1600		N 1 1000		N 1 1000		N 1 1000		N 1 1000
	Ang 4 4200		Ang 4 1204.16		Ang 4 100 747		Ang 4 109 545		Ang 4 109 545
Sv 12 0000		Sv 29 0000		Sv 29 0000		Sv 40 0000		Sv 40 0000	
AngF 2 0222		AngF 1 1662		AngF 2 2374		AngF 3 820		AngF 3 820	
m 0 0355		m 0 070		m 0 100		m 0 222		m 0 222	
Ti 8 001		Ti 19 334		Ti 19 335		Ti 26 673		Ti 26 673	
Tc 4 000		Tc 9 667		Tc 9 668		Tc 13 339		Tc 13 339	
T 12 003		T 29 006		T 29 012		T 40 042		T 40 042	
C37	209639.980	C38	209913.510	C39	209427.392	C40	209522.957	C41	209705.636
	503160.664		502969.325		503697.589		503699.299		503459.583
	(clot. ing.)		(clot. ing.)		(clot. ing.)		(clot. ing.)		(clot. ing.)
	R 170 000		R 500 000		R 350 000		R 300 000		R 300 000
Ac 2 189		Ac 6 005		Ac 6 231		Ac 6 212		Ac 4 731	
Tan 3 248		Tan 26 226		Tan 19 050		Tan 16 278		Tan 19 323	
Sv 6 495		Sv 52 403		Sv 38 063		Sv 32 525		Sv 38 593	
R 0 031		R 0 686		R 0 517		R 0 441		R 0 620	
H 10 25		H 25 25		H 75 75		H 100 100		H 100 100	
V 35 35		V 70 70		V 70 70		V 70 70		V 70 70	
aq 0 491		aq 0 593		aq 0 590		aq 0 607		aq 0 607	
w 0 400		w 0 400		w 0 400		w 0 290		w 0 290	
dDds 0 833		dDds 0 862		dDds 2 586		dDds 2 500		dDds 2 500	
N	1 1000	N	1 1000	N	1 1000	N	1 1000	N	1 1000
	A 45 186		A 120 416		A 100 747		A 109 545		A 109 545
Sv 12 0000		Sv 29 0000		Sv 29 0000		Sv 40 0000		Sv 40 0000	
AngF 2 0222		AngF 1 1662		AngF 2 2374		AngF 3 820		AngF 3 820	
m 0 0355		m 0 070		m 0 100		m 0 222		m 0 222	
Ti 8 001		Ti 19 334		Ti 19 335		Ti 26 673		Ti 26 673	
Tc 4 000		Tc 9 667		Tc 9 668		Tc 13 339		Tc 13 339	
T 12 003		T 29 006		T 29 012		T 40 042		T 40 042	
Az	46 401	Az	37 073	Az	48 051	Az	61 902	Az	46 492
	L 29 566		L 4 074		L 52 971		L 8 842		L 142 749
	(rettifto)		(rettifto)		(rettifto)		(rettifto)		(rettifto)

-	-	-	-	-	-	-	-
-	-	-	-	-	-	-	-
-	-	-	-	-	-	-	-
A	07/03/2025	Adeguamento al parere dei CSLPP e altri Enti e allineamento progetto	L. Galloppa	L. Galloppa	D. Canestrelli	P. Cucino	
Rev.	Data	Descrizione	Redatto	Verificato	Approvato	Autorizzato	

Prog. 9	 Responsabile Unico del Progetto Ing. E. Scartatti	Skymetro PROLUNGAMENTO DELLA LINEA METROPOLITANA IN VAL BISAGNO PROGETTO DI FATTIBILITA' TECNICA ED ECONOMICA (D.lgs. n. 36 / 2023)									
	Raggruppamento temporaneo di progettisti Mandataria: SYSTCA Mandanti:   	TRACCIATO TRACCIAMENTO PLANIMETRICO BINARIO DISPARI TAV. 8/9									
Cat. 5	Scale: 1:1000 Date: 07/03/2025	Commessa	Fase	Lotto	Disciplina	WBS	Tipo	Numero	Foglio	Rev.	
		MGF1	P4	1 V	TRC	COM	T	004	08	A	