



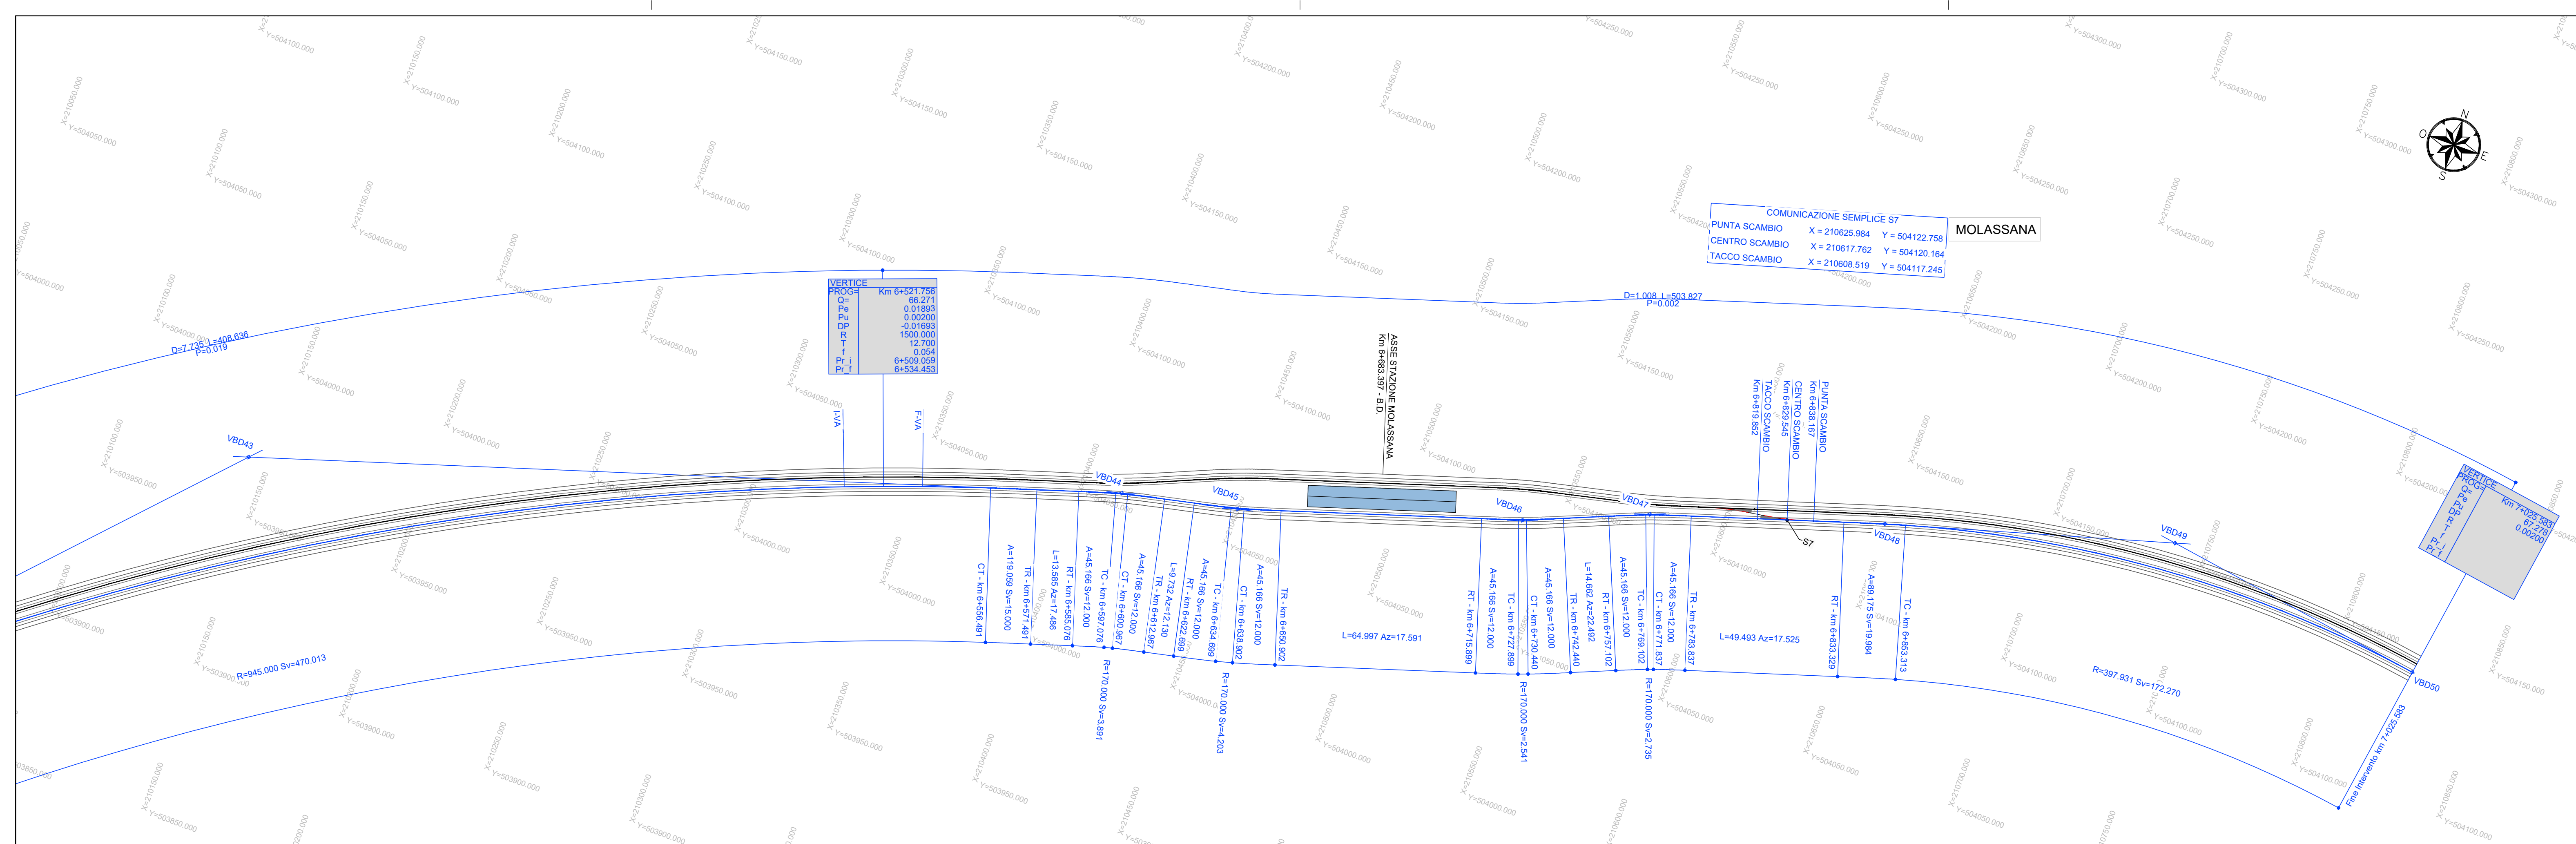


TABELLE DATI TRACCIAMENTO PLANIMETRICO BINARIO DISPARI

VBD43 210142.256 503970.079 (clot. ing.) N 1.000 A 119.059 Sv 15.000 AngF 0.455 m 0.010 Ti 10.000 Tc 5.000 T 15.000 C42 210662.717 503143.244 (clot. usc.) N 1.000 A 119.059 Sv 15.000 AngF 0.455 m 0.010 Ti 10.000 Tc 5.000 T 15.000 (rettiliflo) Az 17.486 L 13.585	VBD44 210412.192 504055.114 (clot. ing.) N 1.000 A 45.166 Sv 12.000 AngF 2.022 m 0.035 Ti 8.001 Tc 4.000 T 12.003 C43 210455.697 503890.546 (clot. usc.) N 1.000 A 45.166 Sv 12.000 AngF 2.022 m 0.035 Ti 8.001 Tc 4.000 T 12.003 (rettiliflo) Az 12.130 L 9.732	VBD45 210449.143 504090.056 (clot. ing.) N 1.000 A 45.166 Sv 12.000 AngF 2.022 m 0.035 Ti 8.001 Tc 4.000 T 12.003 C44 210405.485 504227.591 (clot. usc.) N 1.000 A 45.166 Sv 12.000 AngF 2.022 m 0.035 Ti 8.001 Tc 4.000 T 12.003 (rettiliflo) Az 64.997	VBD46 210537.205 504090.975 (clot. ing.) N 1.000 A 45.166 Sv 12.000 AngF 2.022 m 0.035 Ti 8.001 Tc 4.000 T 12.003 C45 210478.881 504250.861 (clot. usc.) N 1.000 A 45.166 Sv 12.000 AngF 2.022 m 0.035 Ti 8.001 Tc 4.000 T 12.003 (rettiliflo) Az 22.492 L 14.662	VBD47 210575.374 504106.779 (clot. ing.) N 1.000 A 45.166 Sv 12.000 AngF 2.022 m 0.035 Ti 8.001 Tc 4.000 T 12.003 C46 210633.608 503946.856 (clot. usc.) N 1.000 A 45.166 Sv 12.000 AngF 2.022 m 0.035 Ti 8.001 Tc 4.000 T 12.003 (rettiliflo) Az 17.525 L 48.493	VBD48 210648.027 504129.722 (clot. ing.) N 1.000 A 89.175 Sv 19.984 AngF 1.439 m 0.042 Ti 13.323 Tc 6.662 T 19.987 C47 210764.691 503749.218 (clot. usc.) N 1.000 A 89.175 Sv 19.984 AngF 1.439 m 0.042 Ti 13.323 Tc 6.662 T 19.987 (rettiliflo) Az 17.525 L 48.493	VBD49 210738.507 504155.815 (clot. ing.) N 1.000 A 89.175 Sv 19.984 AngF 1.439 m 0.042 Ti 13.323 Tc 6.662 T 19.987 C47 210764.691 503749.218 (clot. usc.) N 1.000 A 89.175 Sv 19.984 AngF 1.439 m 0.042 Ti 13.323 Tc 6.662 T 19.987 (rettiliflo) Az 17.525 L 48.493	VBD50 210825.002 504142.552 (clot. ing.) N 1.000 A 89.175 Sv 19.984 AngF 1.439 m 0.042 Ti 13.323 Tc 6.662 T 19.987 C47 210764.691 503749.218 (clot. usc.) N 1.000 A 89.175 Sv 19.984 AngF 1.439 m 0.042 Ti 13.323 Tc 6.662 T 19.987 (rettiliflo) Az 17.525 L 48.493
--	---	--	--	--	--	--	--

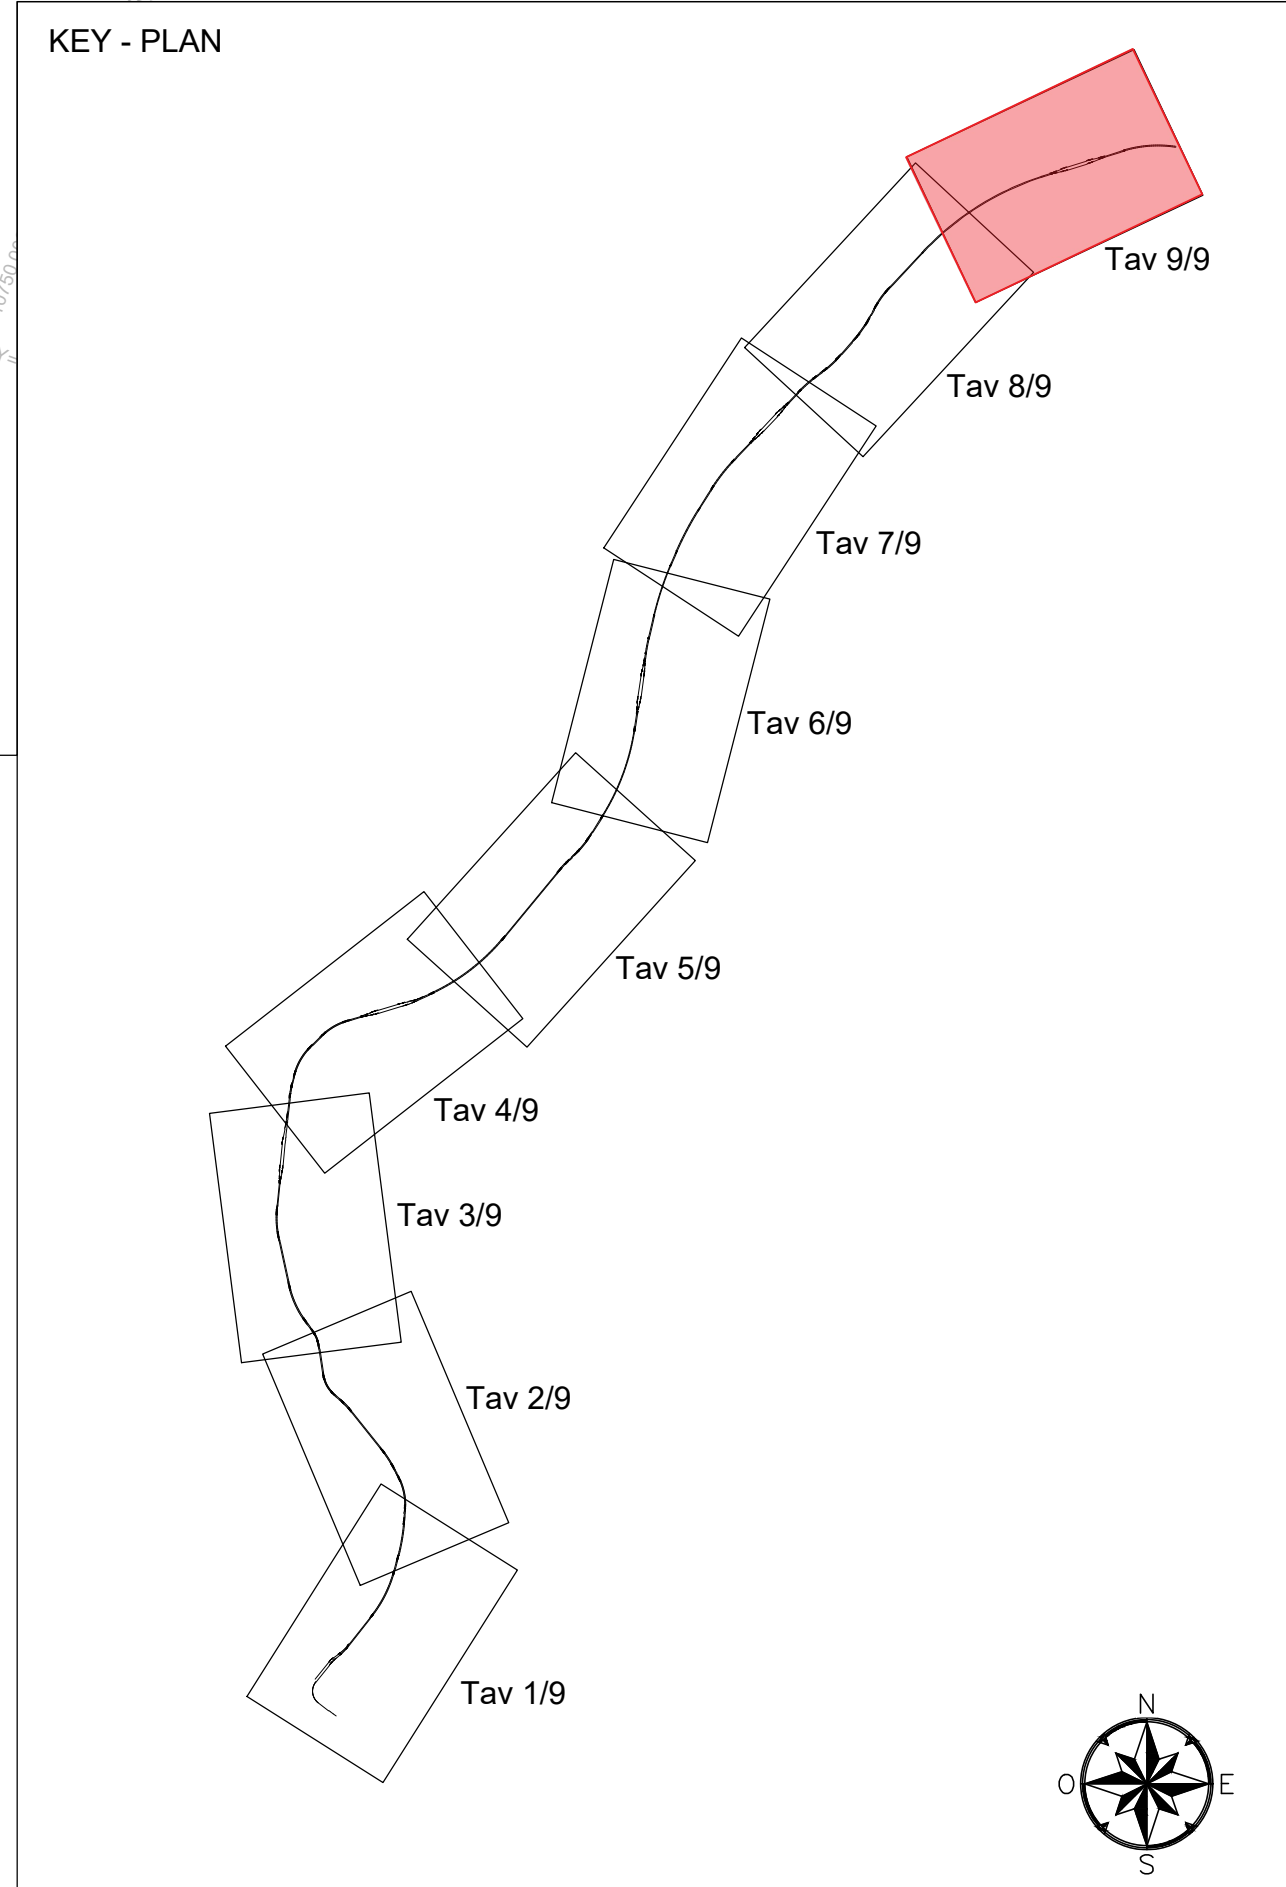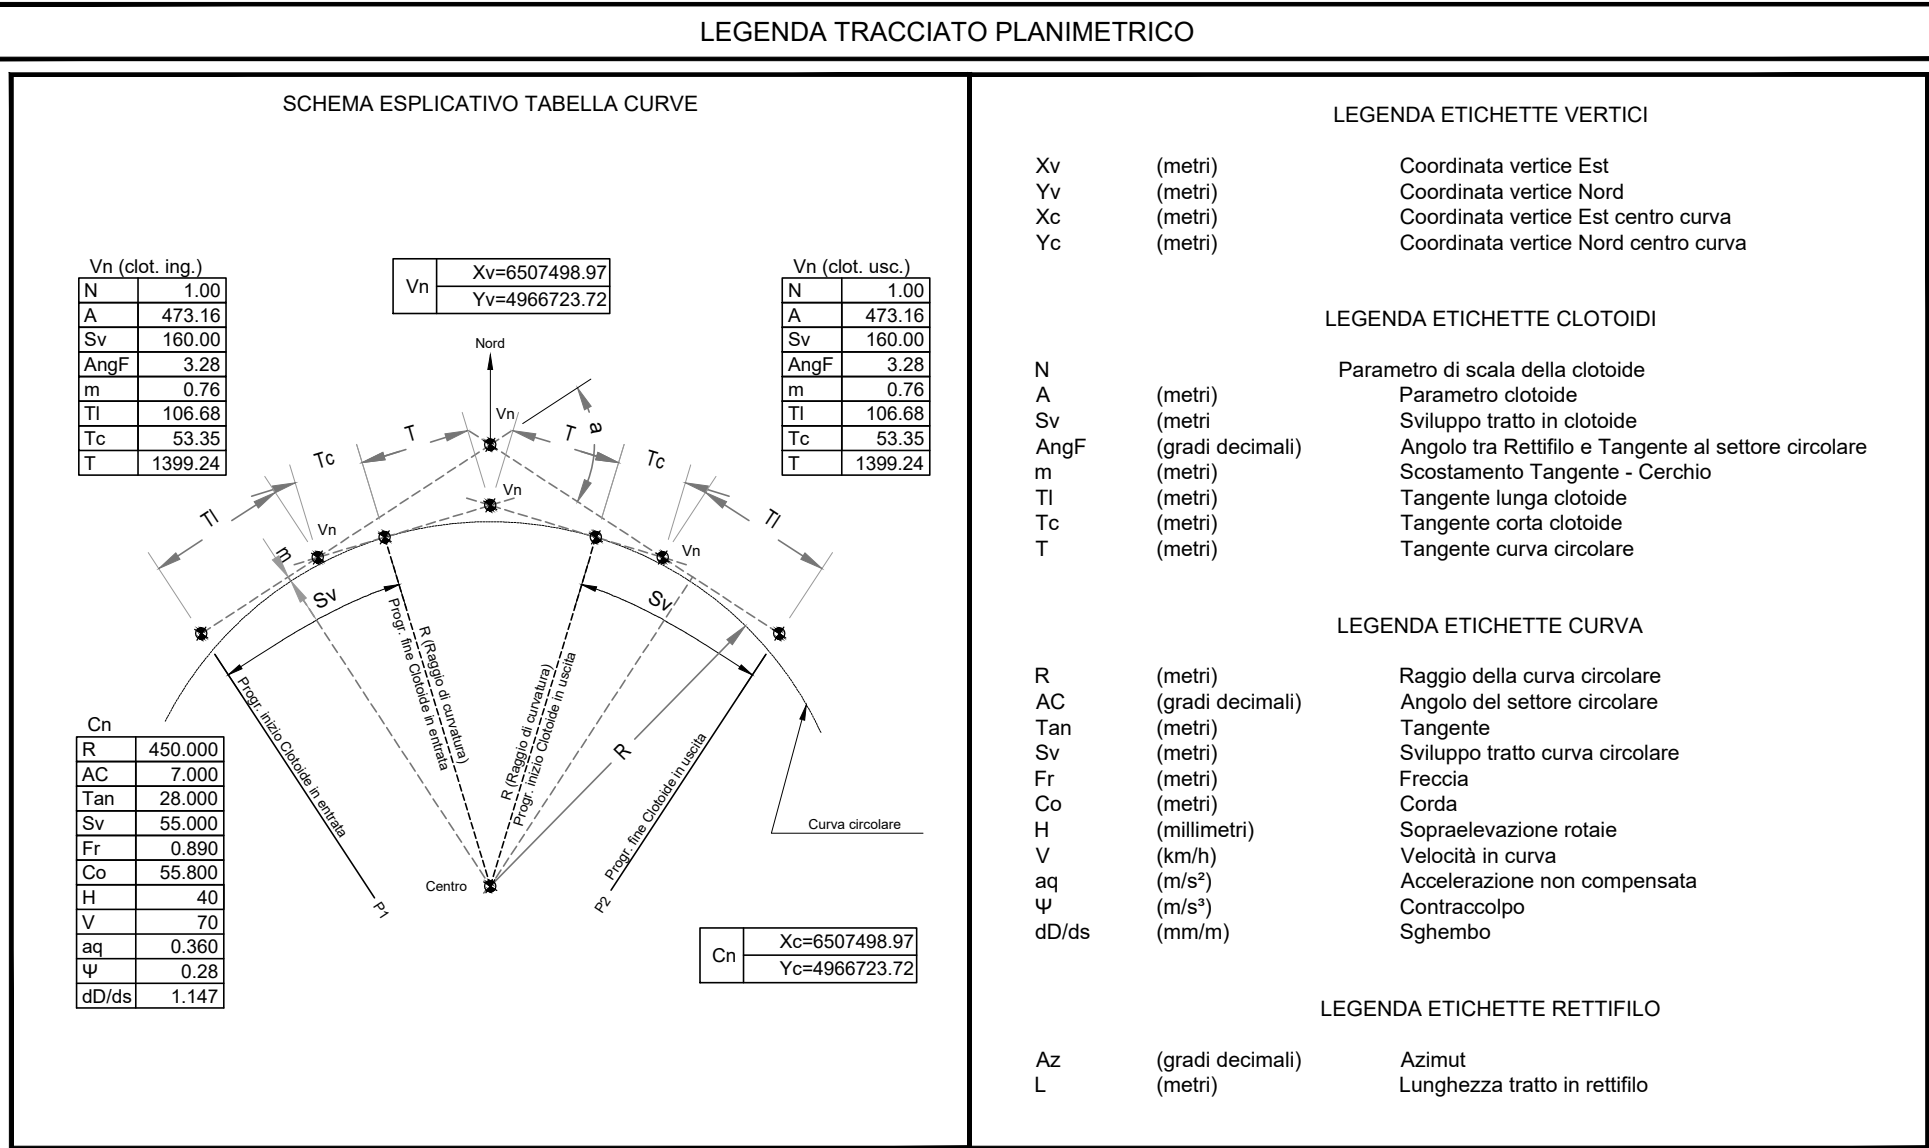

LEGENDA	
RT	Rettiliflo - Clotoido
TC	Clotoido - Curva
CT	Curva - Clotoido
TR	Clotoido - Rettiliflo
RC	Rettiliflo - Curva
CC	Curva - Curva
CR	Curva - Rettiliflo
I-V	Inizio raccordo altimetrico
F-V	Fine raccordo altimetrico

LEGENDA VERTICE ALTIMETRICO	
Pr	PROGRESSIVA
Op	QUOTA PROGETTO
Pe	PENDENZA IN ENTRATA
Pu	PENDENZA IN USCITA
Delta	VARIAZIONE DI PENDENZA
Rv	RAGGIO VERTICALE
f	TANGENTE
Pr_i	PROGRESSIVA INIZIALE
Pr_f	PROGRESSIVA FINALE

Progr. 10				
-	-	-	-	-
-	-	-	-	-
-	-	-	-	-
A	07/03/2025	Adeguamento al parere del CSLPP e altri Enti e allineamento progetto	L. Galloppa	L. Galloppa
Rev.	Data	Descrizione	Redatto	Verificato

Skymetro	
PROLUNGAMENTO DELLA LINEA METROPOLITANA IN VAL BISAGNO	
PROGETTO DI FATTIBILITA' TECNICA ED ECONOMICA (D.lgs. n. 36 / 2023)	
TRACCIATO	
TRACCIAMENTO PLANIMETRICO BINARIO DISPARI	
TAV. 9/9	
Commessa	Fase
MGE1	P4
Lotto	LV
Disciplina	TRC
WBS	COM
Tipo	T
Numero	004
Foglio	09
Rev.	A