LIVELLETTE

D=3.848 S=172.335
P=22.336‰

D=0.612 S=612.120
P=0.999‰

LEGENDA

	NOME VERTICE
PROG	= PORGRESSIVA
Q	= QUOTA

R	= RAGGIO
T1	= TANGENTE IN ENTRATA
T2	= TANGENTE IN USCITA
BS	= BISETTRICE
SV	= SVILUPPO
DP	= DIFFERENZA DI QUOTA

VABP0	
PROG	726.183
Q	24.638

R	2000.000
T1	21.343
T2	21.337
BS	0.114
SV	42.675
DP	-2.13373%

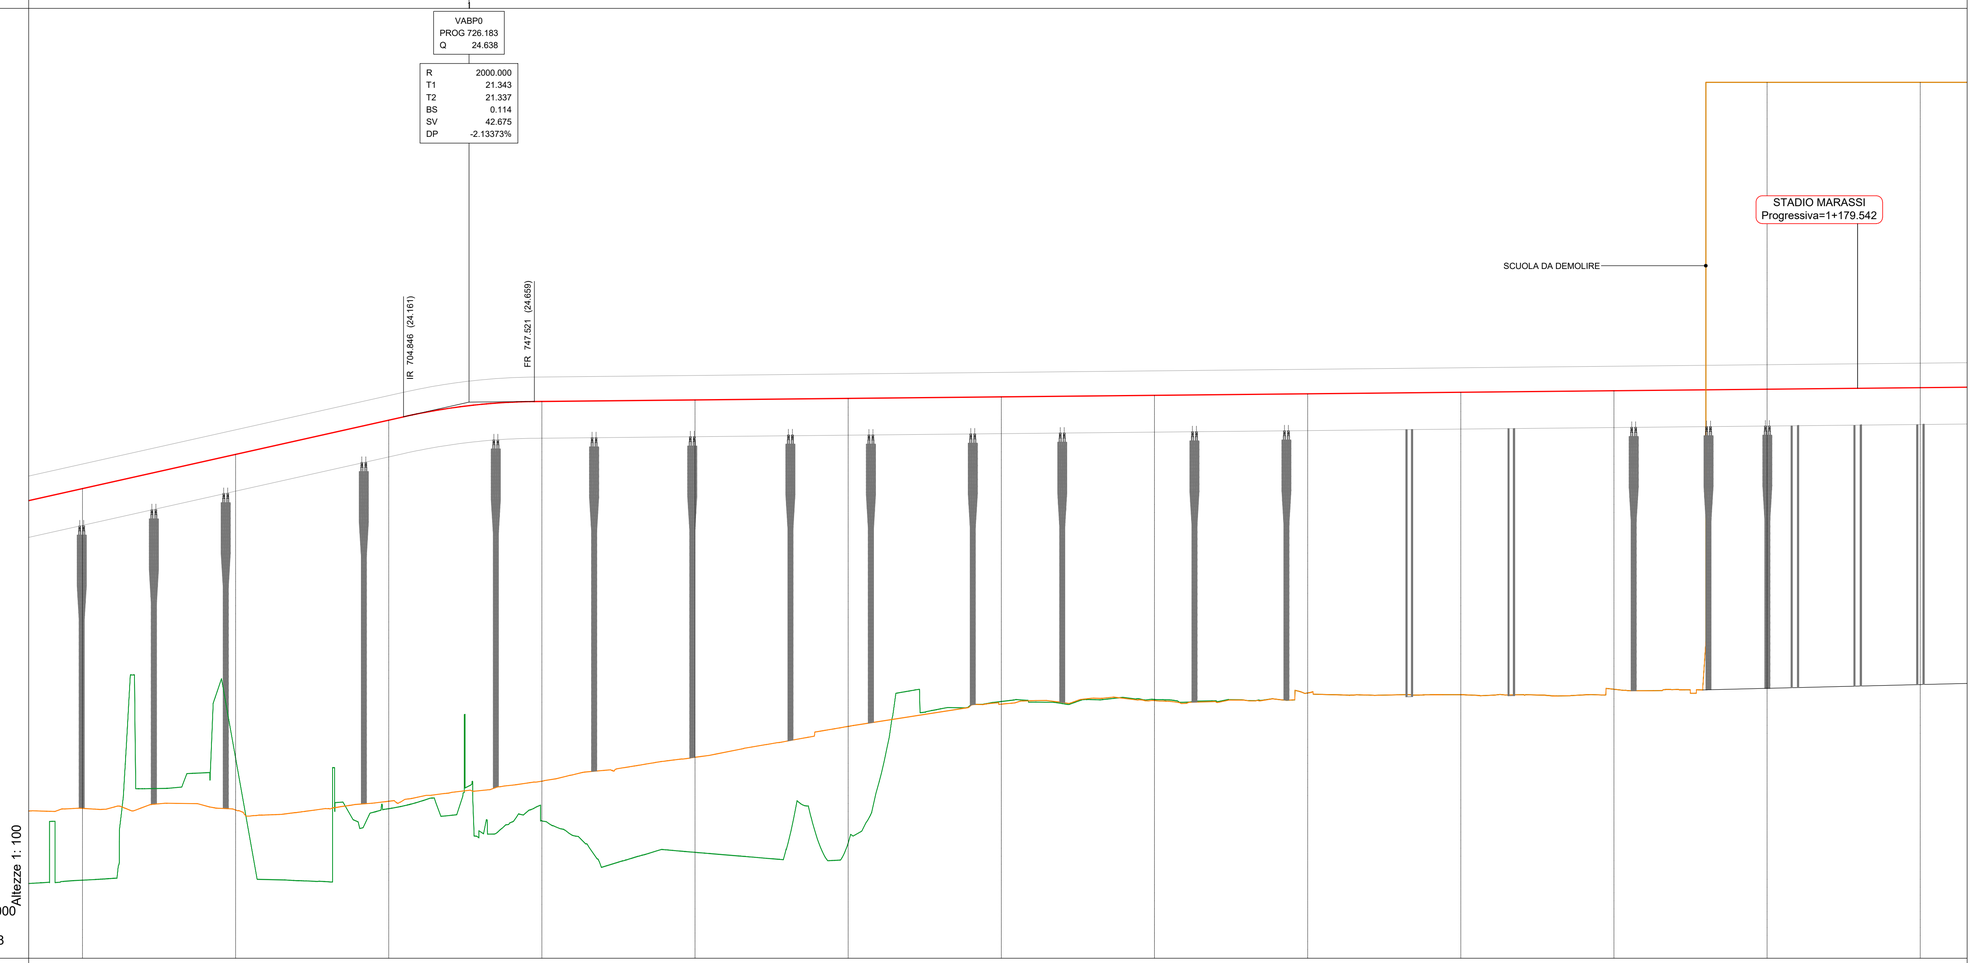

No. SEZIONI	DISTANZE PROGRESSIVE	QUOTE TERRENO	QUOTE PROGETTO	DIFFERENZA DI QUOTA PIANO FERRO / TERRENO
13	600.000	9.037	21.820	12.78
14	650.000	13.023	22.936	9.91
15	700.000	11.371	24.053	12.68
16	750.000	10.972	24.662	13.69
17	800.000	9.946	24.712	14.77
18	850.000	10.257	24.762	14.50
19	900.000	14.870	24.812	9.94
20	950.000	14.933	24.862	9.93
21	1000.000	15.148	24.912	9.76
22	1050.000	15.095	24.962	9.87
23	1100.000	15.269	25.012	9.74
24	1150.000	35.080	25.061	-10.02
25	1200.000	35.080	25.111	-9.97

DISTANZE PARZIALI: 50.000 | 50.000 | 50.000 | 50.000 | 50.000 | 50.000 | 50.000 | 50.000 | 50.000 | 50.000 | 50.000 | 50.000 | 50.000

ETTOMETRICHE: 6 | 7 | 8 | 9 | 10 | 11 | 12

AND. PLAN.: L=149.11 R=418.00 | A=86.74 L=18.00 | L=21.17 | A=144.91 L=30.00 | L=104.25 R=700.00 | A=144.91 L=30.00 | L=7.57 | A=78.05 L=30.00 | L=82.37 R=203.04 | A=78.05 L=30.00 | L=9.99 | A=93.54 L=25.00 | L=43.84 R=350.00 | A=93.54 L=25.00 | L=152.73 | A=68.32 L=20.00

VELOCITA' DI PROGETTO: Binario Pari / Binario Dispari

SCHEMATICO DI LINEA: 55 Km/h | 70 Km/h | 55 Km/h | 60 Km/h | STAZIONE STADIO MARASSI | 50 Km/h

SOPRAELEVAZIONI: Rotaia DX / Rotaia SX

Rev.	Data	Descrizione	Redatto	Verificato	Approvato	Autorizzato
-	-	-	-	-	-	-
-	-	-	-	-	-	-
-	-	-	-	-	-	-
A	07/03/2025	Adeguamento al parere del CSLLPP e altri Enti e allineamento progetto	L. Galloppa	L. Galloppa	D. Canestrelli	P. Cucino

Progr. 12 / Cart. 5

Responsabile Unico del Progetto
Ing. E. Scarlatti

Raggruppamento temporaneo di progettisti
Mandataria: SYSTRA
Mandanti: ITALFERR, architecture, LAND

Scala: 1:1000/1:100 Data: 07/03/2025

Skymetro
PROLUNGAMENTO DELLA LINEA METROPOLITANA IN VAL BISAGNO
PROGETTO DI FATTIBILITA' TECNICA ED ECONOMICA (D.lgs. n. 36 / 2023)

TRACCIATO
PROFILO ALTIMETRICO BINARIO DISPARI
TAV. 2/12

Commessa	Fase	Lotto	Disciplina	WBS	Tipo	Numero	Foglio	Rev.
MGE1	P4	LV	TRC	COM	T	005	02	A