LIVELLETTE

D=6.379 S=656.283
P=9.721‰

D=0.389 S=400.691
P=0.970‰

LEGENDA

	NOME VERTICE
PROG	= PORGRESSIVA
Q	= QUOTA

R	= RAGGIO
T1	= TANGENTE IN ENTRATA
T2	= TANGENTE IN USCITA
BS	= BISETTRICE
SV	= SVILUPPO
DP	= DIFFERENZA DI QUOTA

VABP0	
PROG	5082.392
Q	52.615

R	2300.000
T1	10.064
T2	10.064
BS	0.022
SV	20.127
DP	-0.87509%

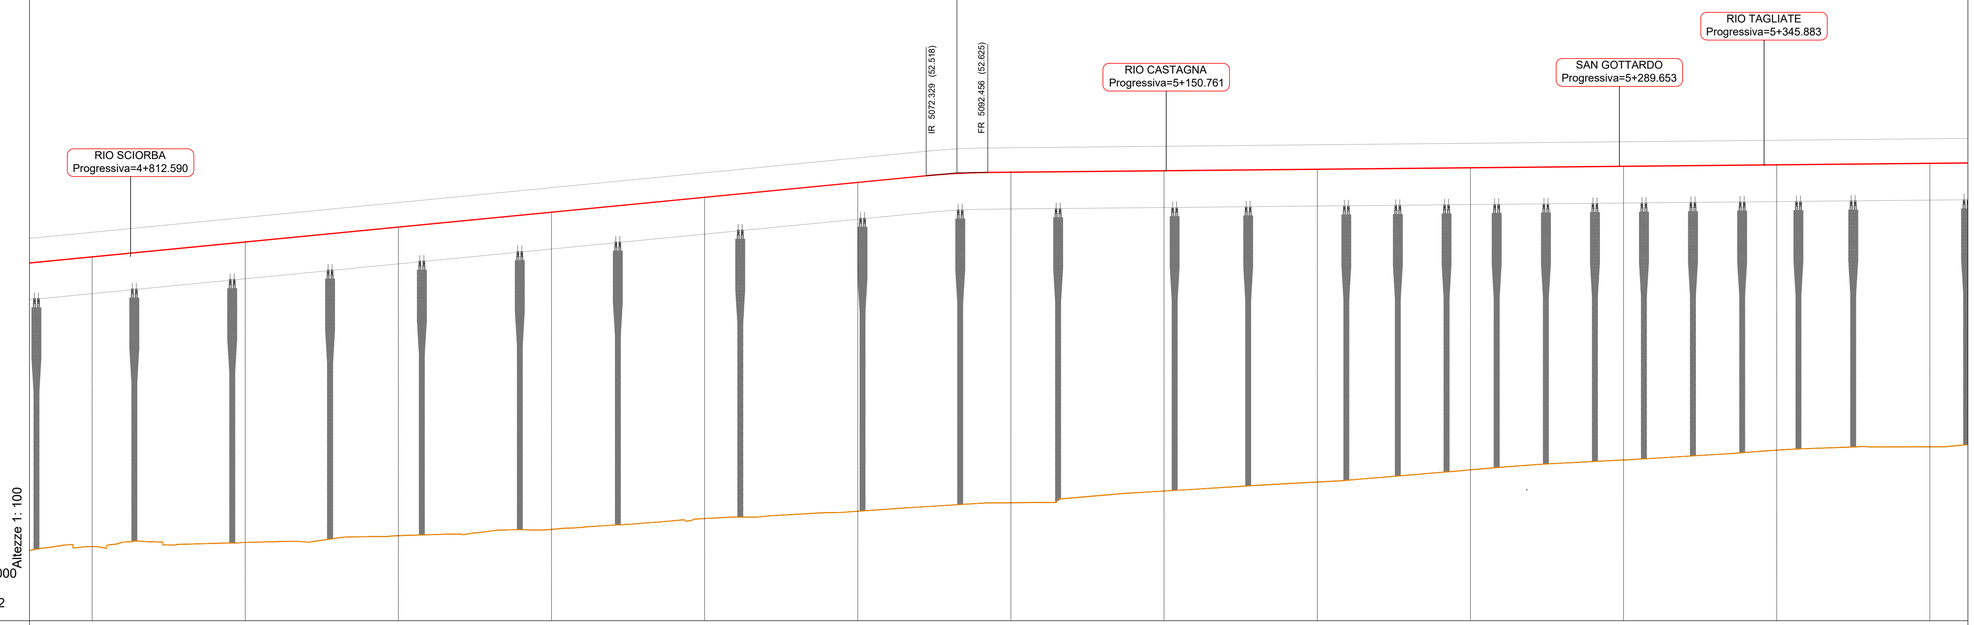

TERRENO ASSE BINARIO DISPARI
TERRENO ASSE PILE

Altezze 1: 100

Lunghezze 1: 1000

Q.RIF. 37.992

No. SEZIONI	97	98	99	100	101	102	103	104	105	106	107	108	109
DISTANZE PROGRESSIVE	4800.000	4850.000	4900.000	4950.000	5000.000	5050.000	5100.000	5150.000	5200.000	5250.000	5300.000	5350.000	5400.000
DISTANZE PARZIALI	50.000	50.000	50.000	50.000	50.000	50.000	50.000	50.000	50.000	50.000	50.000	50.000	50.000
QUOTE TERRENO	40.415	40.550	40.769	40.976	41.328	41.568	41.846	42.227	42.521	42.920	43.241	43.561	43.672
QUOTE PROGETTO	49.870	50.356	50.842	51.328	51.814	52.300	52.632	52.681	52.729	52.778	52.826	52.875	52.923
DIFFERENZA DI QUOTA PIANO FERRO / TERRENO	9.46	9.81	10.07	10.35	10.49	10.73	10.79	10.45	10.21	9.86	9.58	9.31	9.25

ETTOMETRICHE: 48, 49, 50, 51, 52, 53, 54

AND. PLAN.: L=153.29 R=1100.00; A=132.66 L=16.00; L=53.61; A=138.56 L=30.00; L=97.78 R=640.00; A=138.56 L=30.00; L=61.01; L=6.28 R=170.00; A=45.17 L=12.00; L=1.77; A=45.17 L=12.00; L=6.47 R=170.00; A=45.17 L=12.00; A=45.17 L=12.00; L=65.00; L=6.30 R=170.00; A=45.17 L=12.00; L=3.46; A=45.17 L=12.00; L=6.50 R=170.00; A=45.17 L=12.00; L=29.57

VELOCITA' DI PROGETTO: Binario Pari / Binario Dispari

SCHEMATICO DI LINEA: 70 Km/h | 35 Km/h | STAZIONE SAN GOTTARDO | 35 Km/h

SOPRAELEVAZIONI: Rotaia DX / Rotaia SX

Rev.	Data	Descrizione	Redatto	Verificato	Approvato	Autorizzato
-	-	-	-	-	-	-
-	-	-	-	-	-	-
-	-	-	-	-	-	-
A	07/03/2025	Adeguamento al parere del CSLLPP e altri Enti e allineamento progetto	L. Galloppa	L. Galloppa	D. Canestrelli	P. Cucino

Progr. 19

Cart. 5

Responsabile Unico del Progetto
Ing. E. Scarlatti

Raggruppamento temporaneo di progettisti
Mandataria: SYSTRA
Mandanti: ITALFERR, architecna, LAND

Scala: 1:1000/1:100 Data: 07/03/2025

Skymetro
PROLUNGAMENTO DELLA LINEA METROPOLITANA IN VAL BISAGNO
PROGETTO DI FATTIBILITA' TECNICA ED ECONOMICA (D.lgs. n. 36 / 2023)

TRACCIATO
PROFILO ALTIMETRICO BINARIO DISPARI
TAV. 9/12

Commessa	Fase	Lotto	Disciplina	WBS	Tipo	Numero	Foglio	Rev.
MGE1	P4	LV	TRC	COM	T	005	09	A