


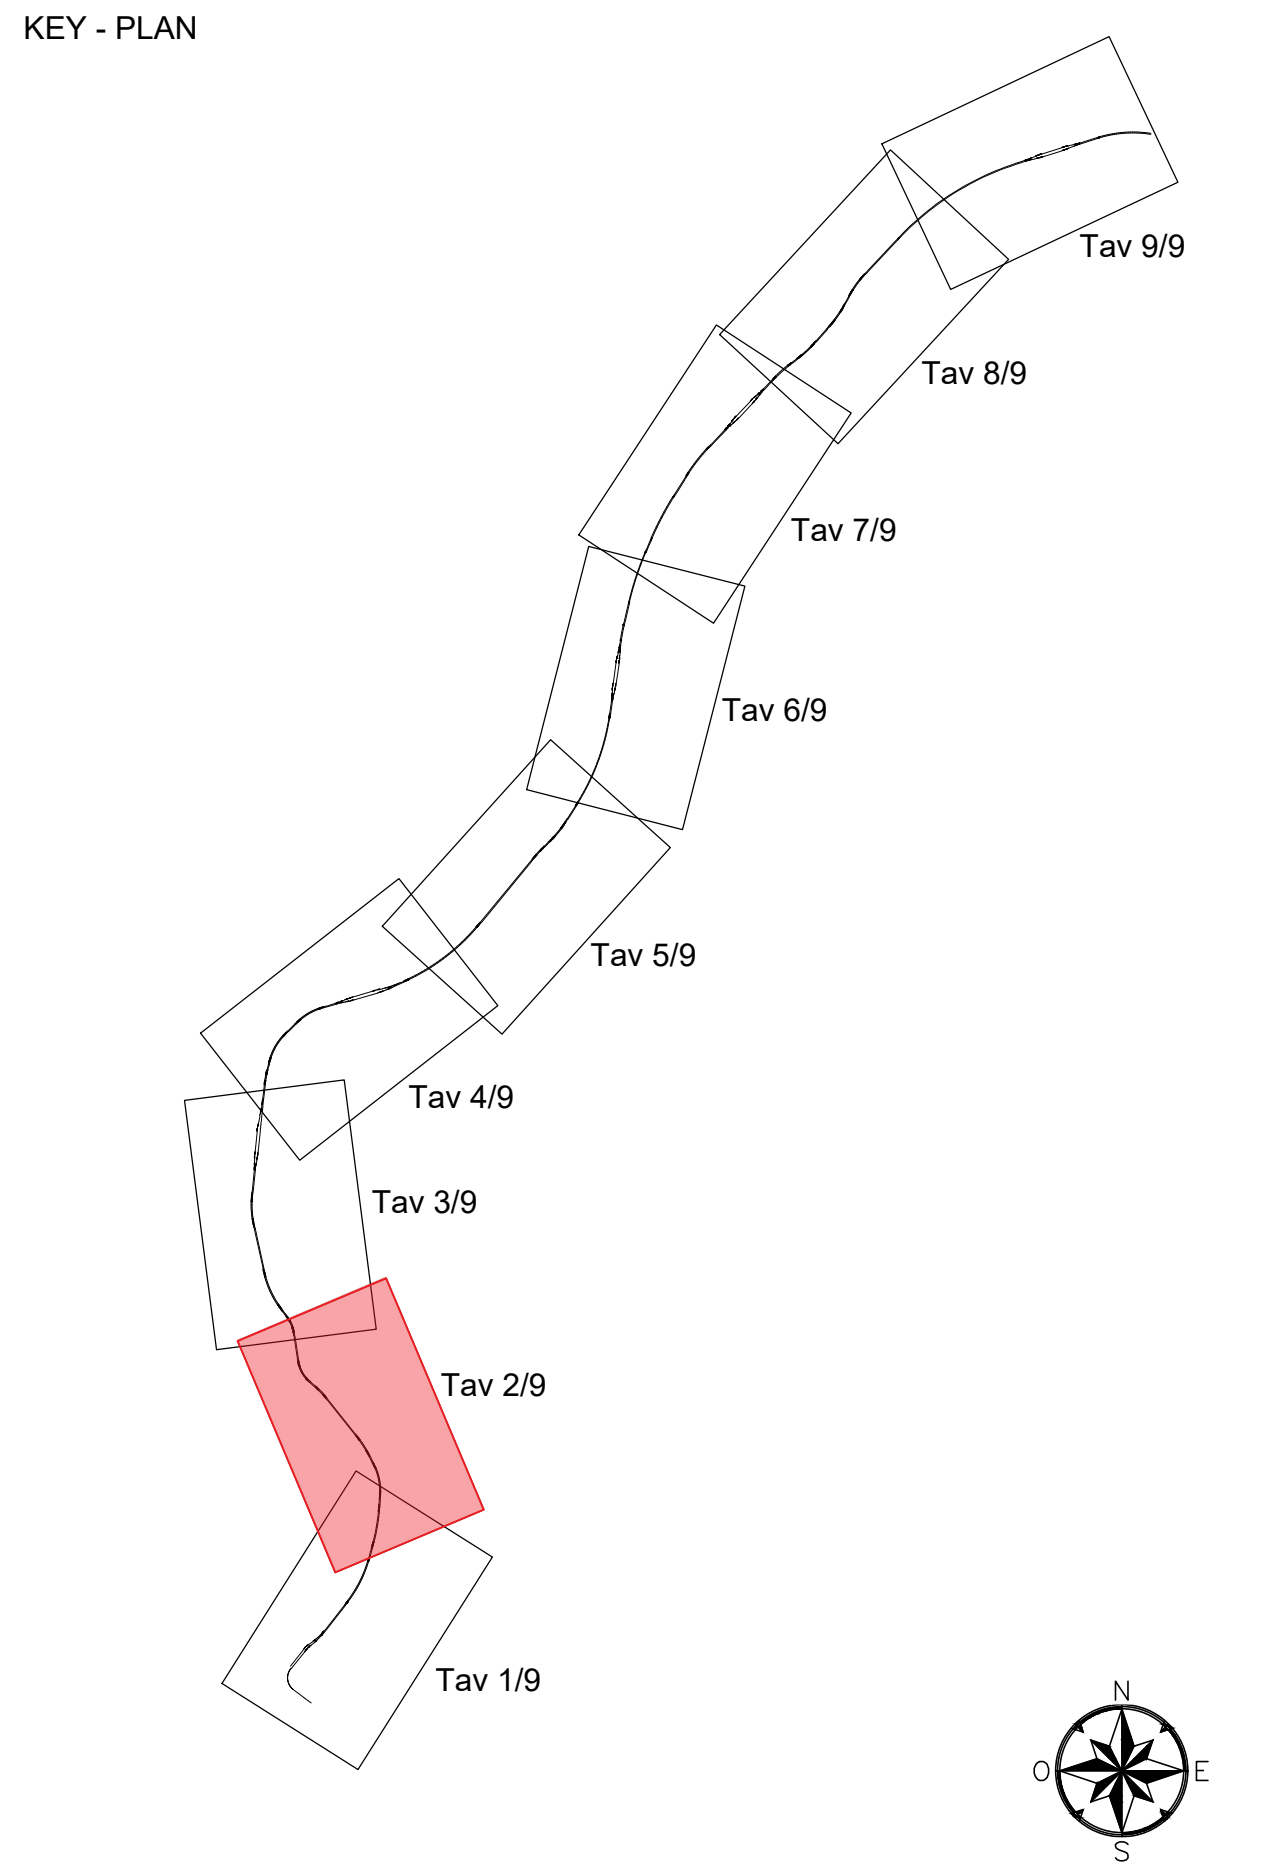

VERTICE ALTIMETRICO	
Pr	PROGRESSIVA
Qp	QUOTA PROGETTO
Pe	PENDENZA IN ENTRATA
Pu	PENDENZA IN USCITA
Delta p	VARIAZIONE DI PENDENZA
Rv	RAGGIO VERTICALE
t	TANGENTE
f	FRECCIA
Pr_i	PROGRESSIVA INIZIALE
Pr_f	PROGRESSIVA FINALE

Commessa	Fase	Lotto	Disciplina	WBS	Tipo	Numero	Foglio	Rev
MGF1	P4	IV	TBC	COM	T	006	02	A