


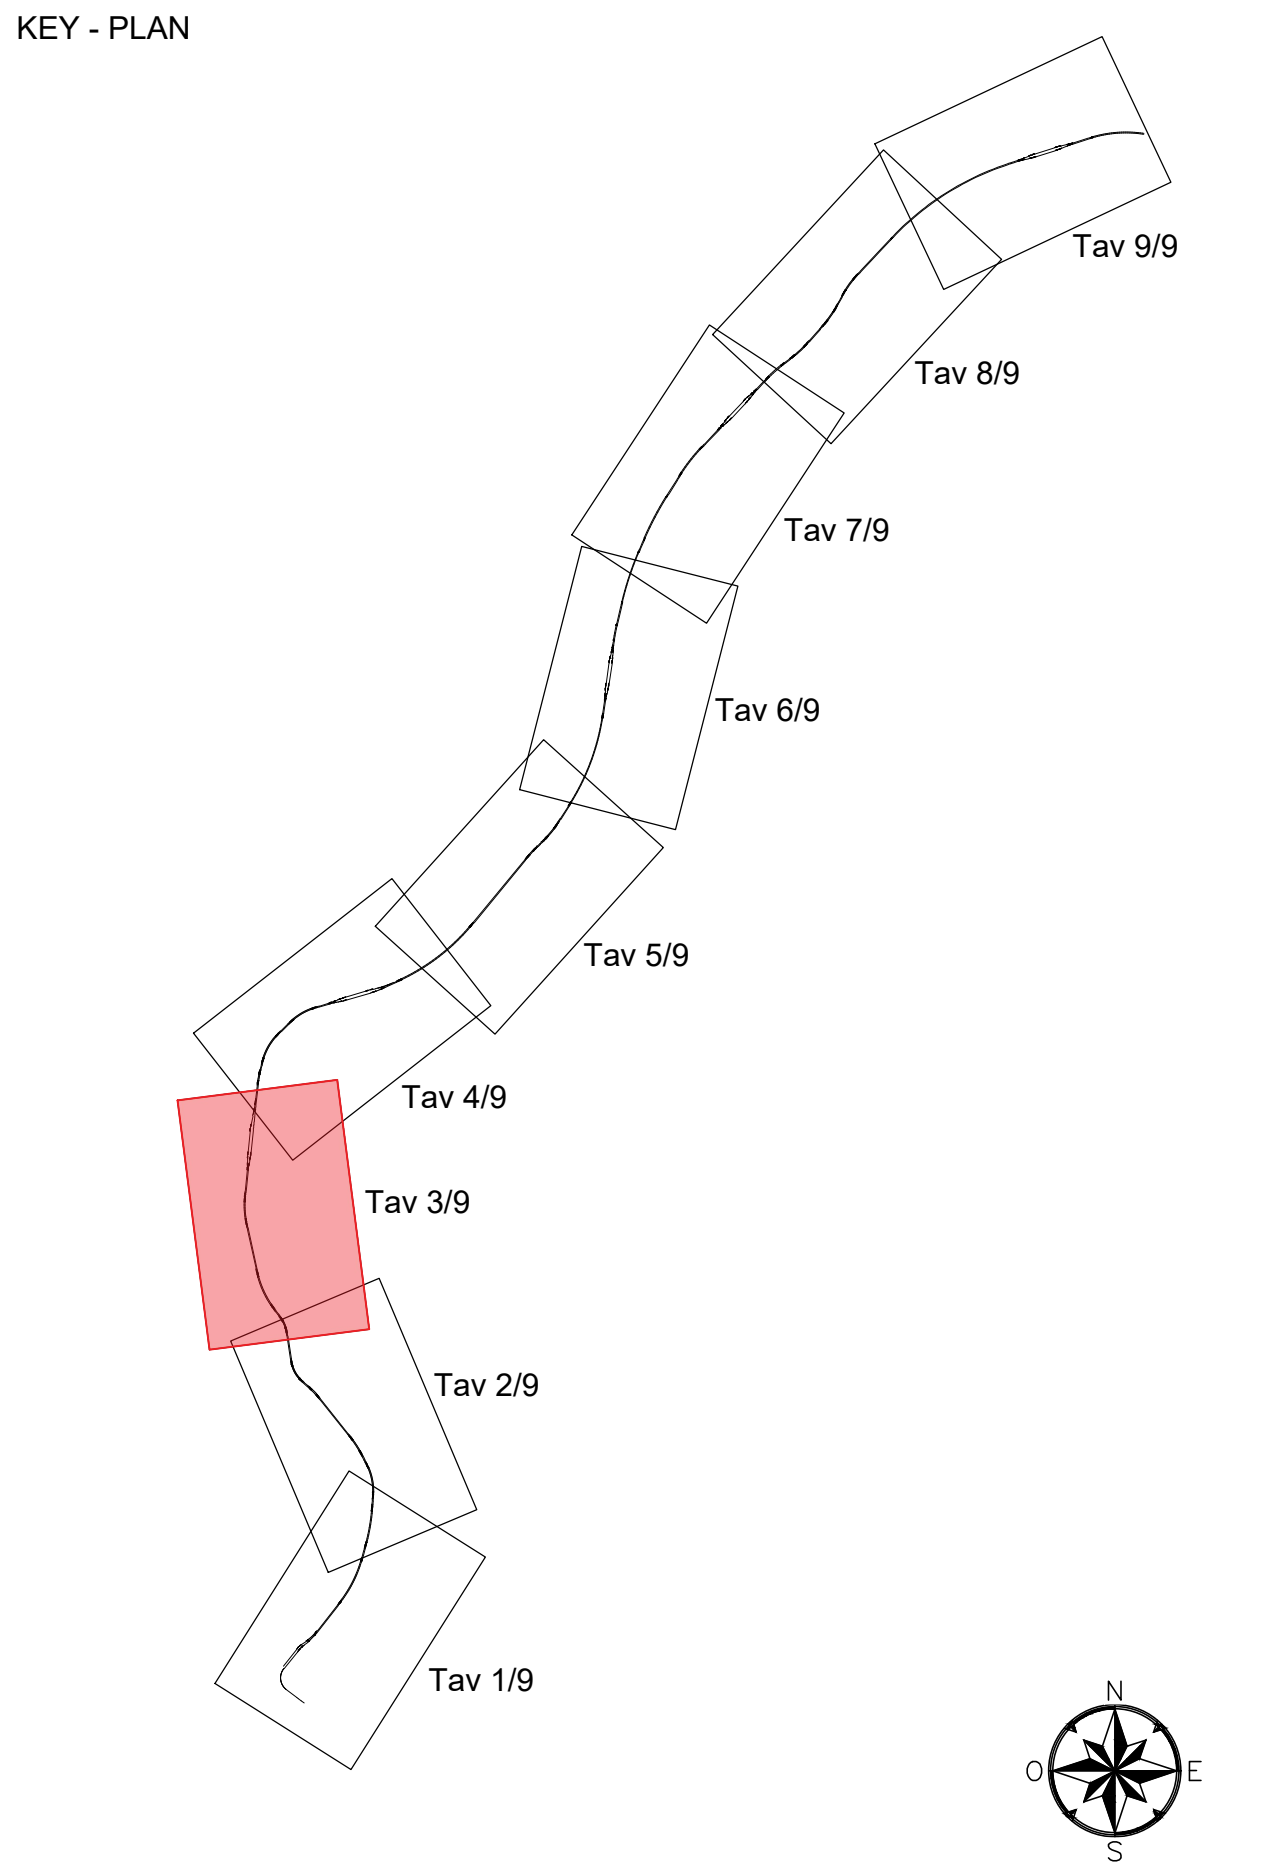

LEGENDA		LEGENDA VERTICE ALTIMETRICO	
RT	Rettifilo - Clotoide	VERTICE ALTIMETRICO	
TC	Clotoide - Curva	Pr	PROGRESSIVA
CT	Curva - Clotoide	Qp	QUOTA PROGETTO
TR	Clotoide - Rettifilo	Pe	PENDENZA IN ENTRATA
RC	Rettifilo - Curva	Pu	PENDENZA IN USCITA
CC	Curva - Curva	Delta p	VARIAZIONE DI PENDENZA
CR	Curva - Rettifilo	Rv	RAGGIO VERTICALE
-VA	Inizio raccordo altimetrico	t	TANGENTE
-F-VA	Fine raccordo altimetrico	f	FRECCIA
		Pr_i	PROGRESSIVA INIZIALE
		Pr_f	PROGRESSIVA FINALE

Az	(gradi decimali)	Azimut
L	(metri)	Lunghezza tratto in rettilineo

-	-	-	-	-	-	-	-
-	-	-	-	-	-	-	-
-	-	-	-	-	-	-	-
A	07/03/2025	Adeguamento al parere del CSLPP e altri Enti e allineamento progetto	L. Galoppa	L. Galoppa	D. Canestrelli	P. Cucino	
Rev.	Data	Descrizione	Redatto	Verificato	Approvato	Autorizzato	

Progr. 25	 Responsabile Unico del Progetto Ing. E. Scharfatti	
Part. 5	Raggruppamento temporaneo di progettisti Mandatario: SYSTRA Mandanti:  ITALFERRI SOCIETA' PER AZIONI  architecna SOCIETA' PER AZIONI  LAND SOCIETA' PER AZIONI Scala: 1:1.000 Data: 07/03/2025	

Skymetro
PROLUNGAMENTO DELLA LINEA METROPOLITANA IN VAL BISAGNO
PROGETTO DI FATTIBILITA' TECNICA ED ECONOMICA (D.lgs. n. 36 / 2023)

TRACCIATO
TRACCIAMENTO PLANIMETRICO BINARIO PARI
TAV. 3/9

Commessa	Fase	Lotto	Disciplina	WBS	Tipo	Numero	Foglio	Rev.
MCE1	P4	IV	TBC	COM	T	006	02	A