Rev.	Data	Descrizione	Redatto	Verificato	Approvato	Autorizzato
-	-	-	-	-	-	-
-	-	-	-	-	-	-
-	-	-	-	-	-	-
A	07/03/2025	Adeguamento al parere del CSLLPP e altri Enti e allineamento progetto	L. Galloppa	L. Galloppa	D. Canestrelli	P. Cucino

Progr. 45

Cart. 5

Responsabile Unico del Progetto
Ing. E. Scarlatti

Raggruppamento temporaneo di progettisti
Mandataria: SYSTRA
Mandanti: ITALFERR GRUPPO FERROVIE DELLO STATO ITALIANE, architecna engineering, LAND

Scala: 1:200 *Data:* 07/03/2025

Skymetro

PROLUNGAMENTO DELLA LINEA METROPOLITANA IN VAL BISAGNO
PROGETTO DI FATTIBILITA' TECNICA ED ECONOMICA (D.lgs. n. 36 / 2023)

TRACCIATO

SEZIONI DI LINEA

-

Commessa	Fase	Lotto	Disciplina	WBS	Tipo	Numero	Foglio	Rev.
MGE1	P4	LV	TRC	COM	K	001	00	A

PROFILO	SKYMETRO BD
SEZIONE	1
PROGRESSIVA	0.00

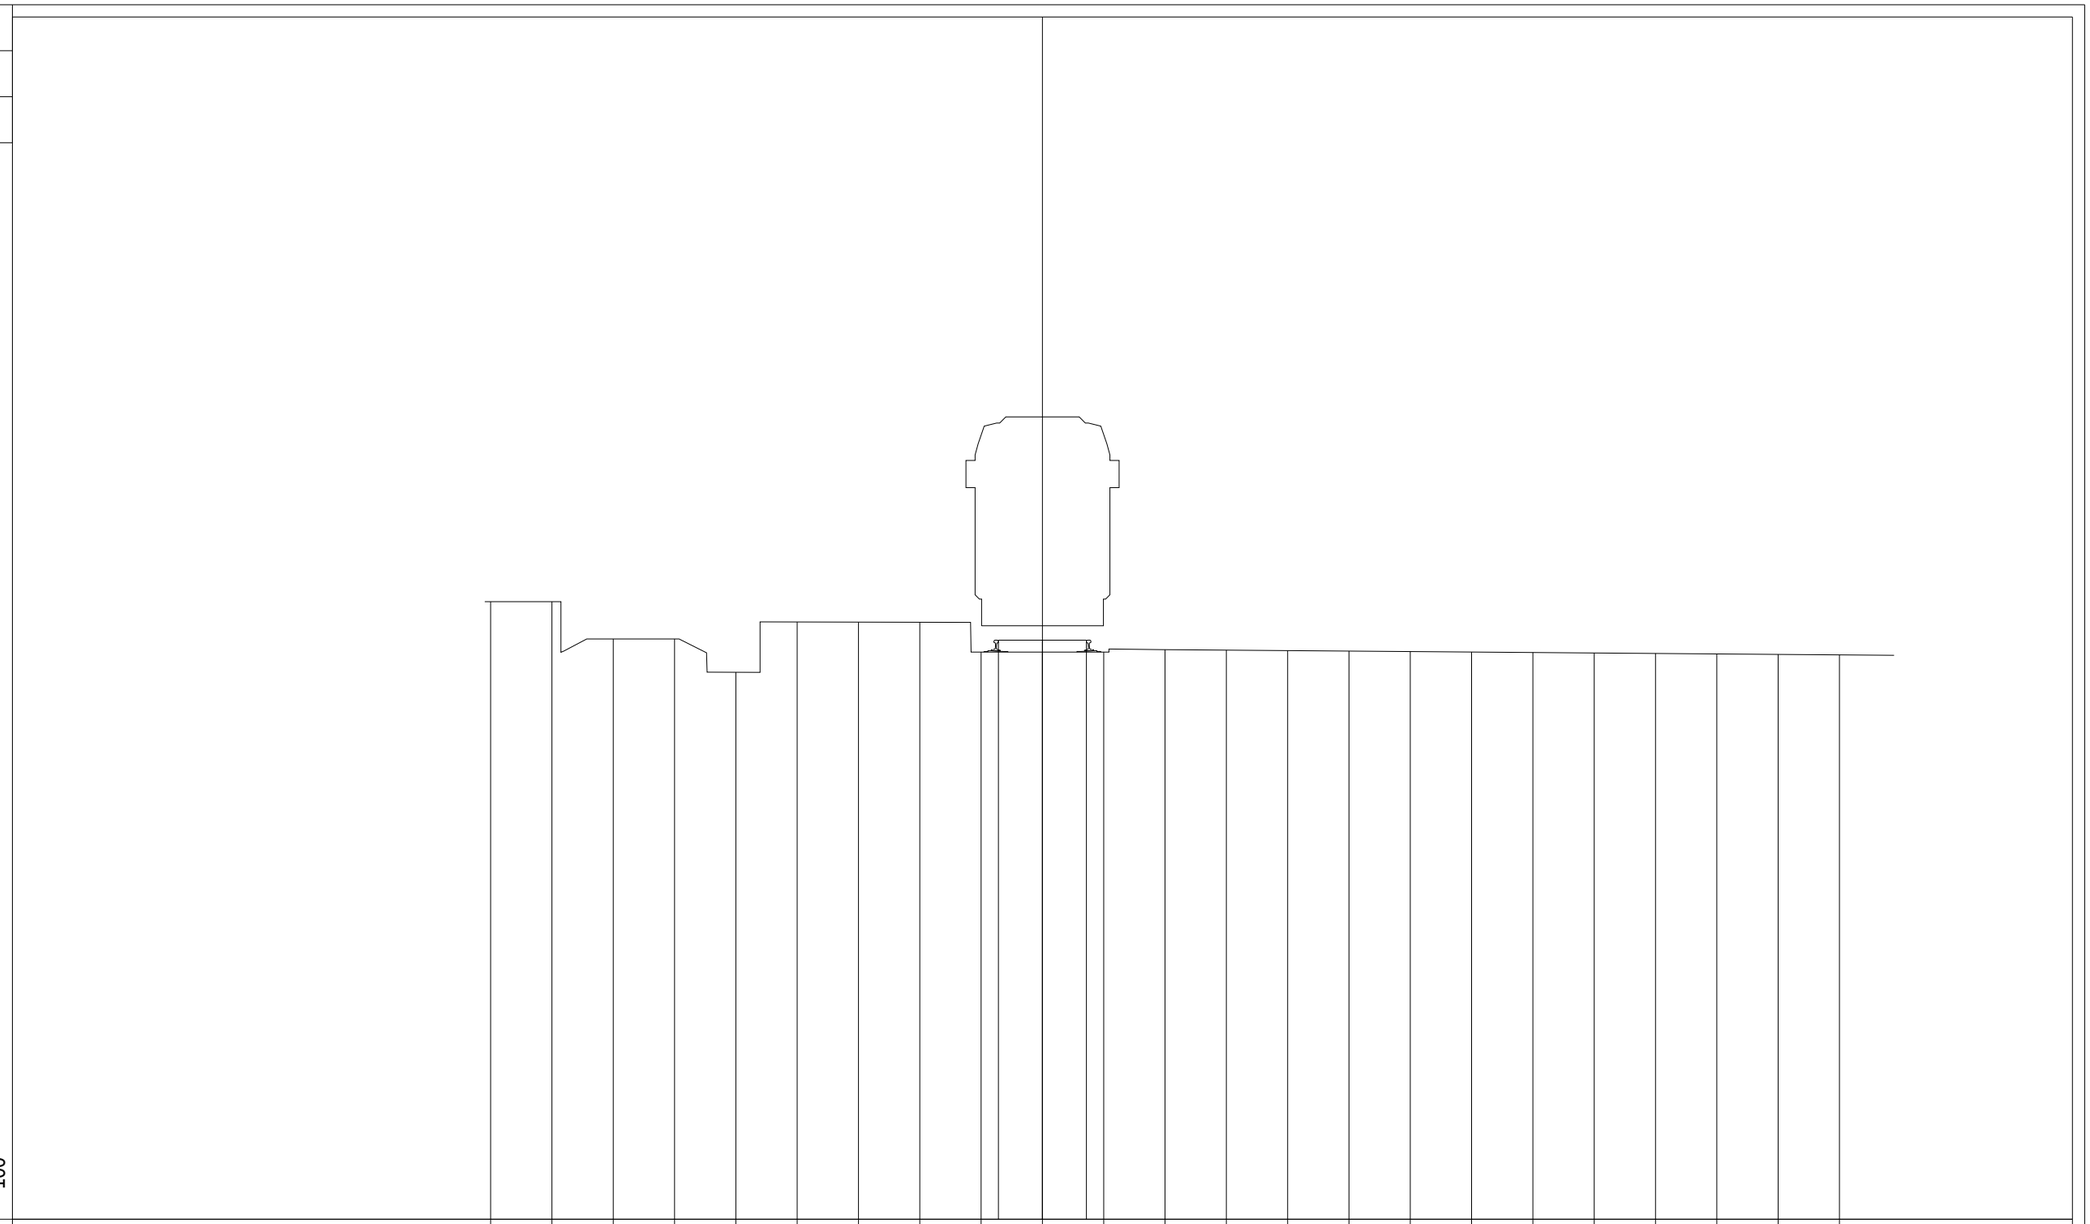

PROGRESSIVE TERRENO	-9.00	-8.00	-7.00	-6.00	-5.00	-4.00	-3.00	-2.00	-1.00	0.00	1.00	2.00	3.00	4.00	5.00	6.00	7.00	8.00	9.00	10.00	11.00	12.00	13.00	
PARZIALI TERRENO		1.00	1.00	1.00	1.00	1.00	1.00	1.00	1.00	1.00	1.00	1.00	1.00	1.00	1.00	1.00	1.00	1.00	1.00	1.00	1.00	1.00	1.00	
QUOTE TERRENO	14.07	14.07	13.46	13.46	12.92	13.74	13.73	13.73	13.25	13.25	13.25	13.29	13.28	13.27	13.26	13.25	13.25	13.24	13.23	13.22	13.22	13.21	13.20	
PROGRESSIVE PROGETTO									-0.72	0.00	0.72													
PARZIALI PROGETTO									0.72	0.72														
QUOTE PROGETTO									13.44	13.44	13.44													

PROFILO	SKYMETRO BD
SEZIONE	2
PROGRESSIVA	50.00

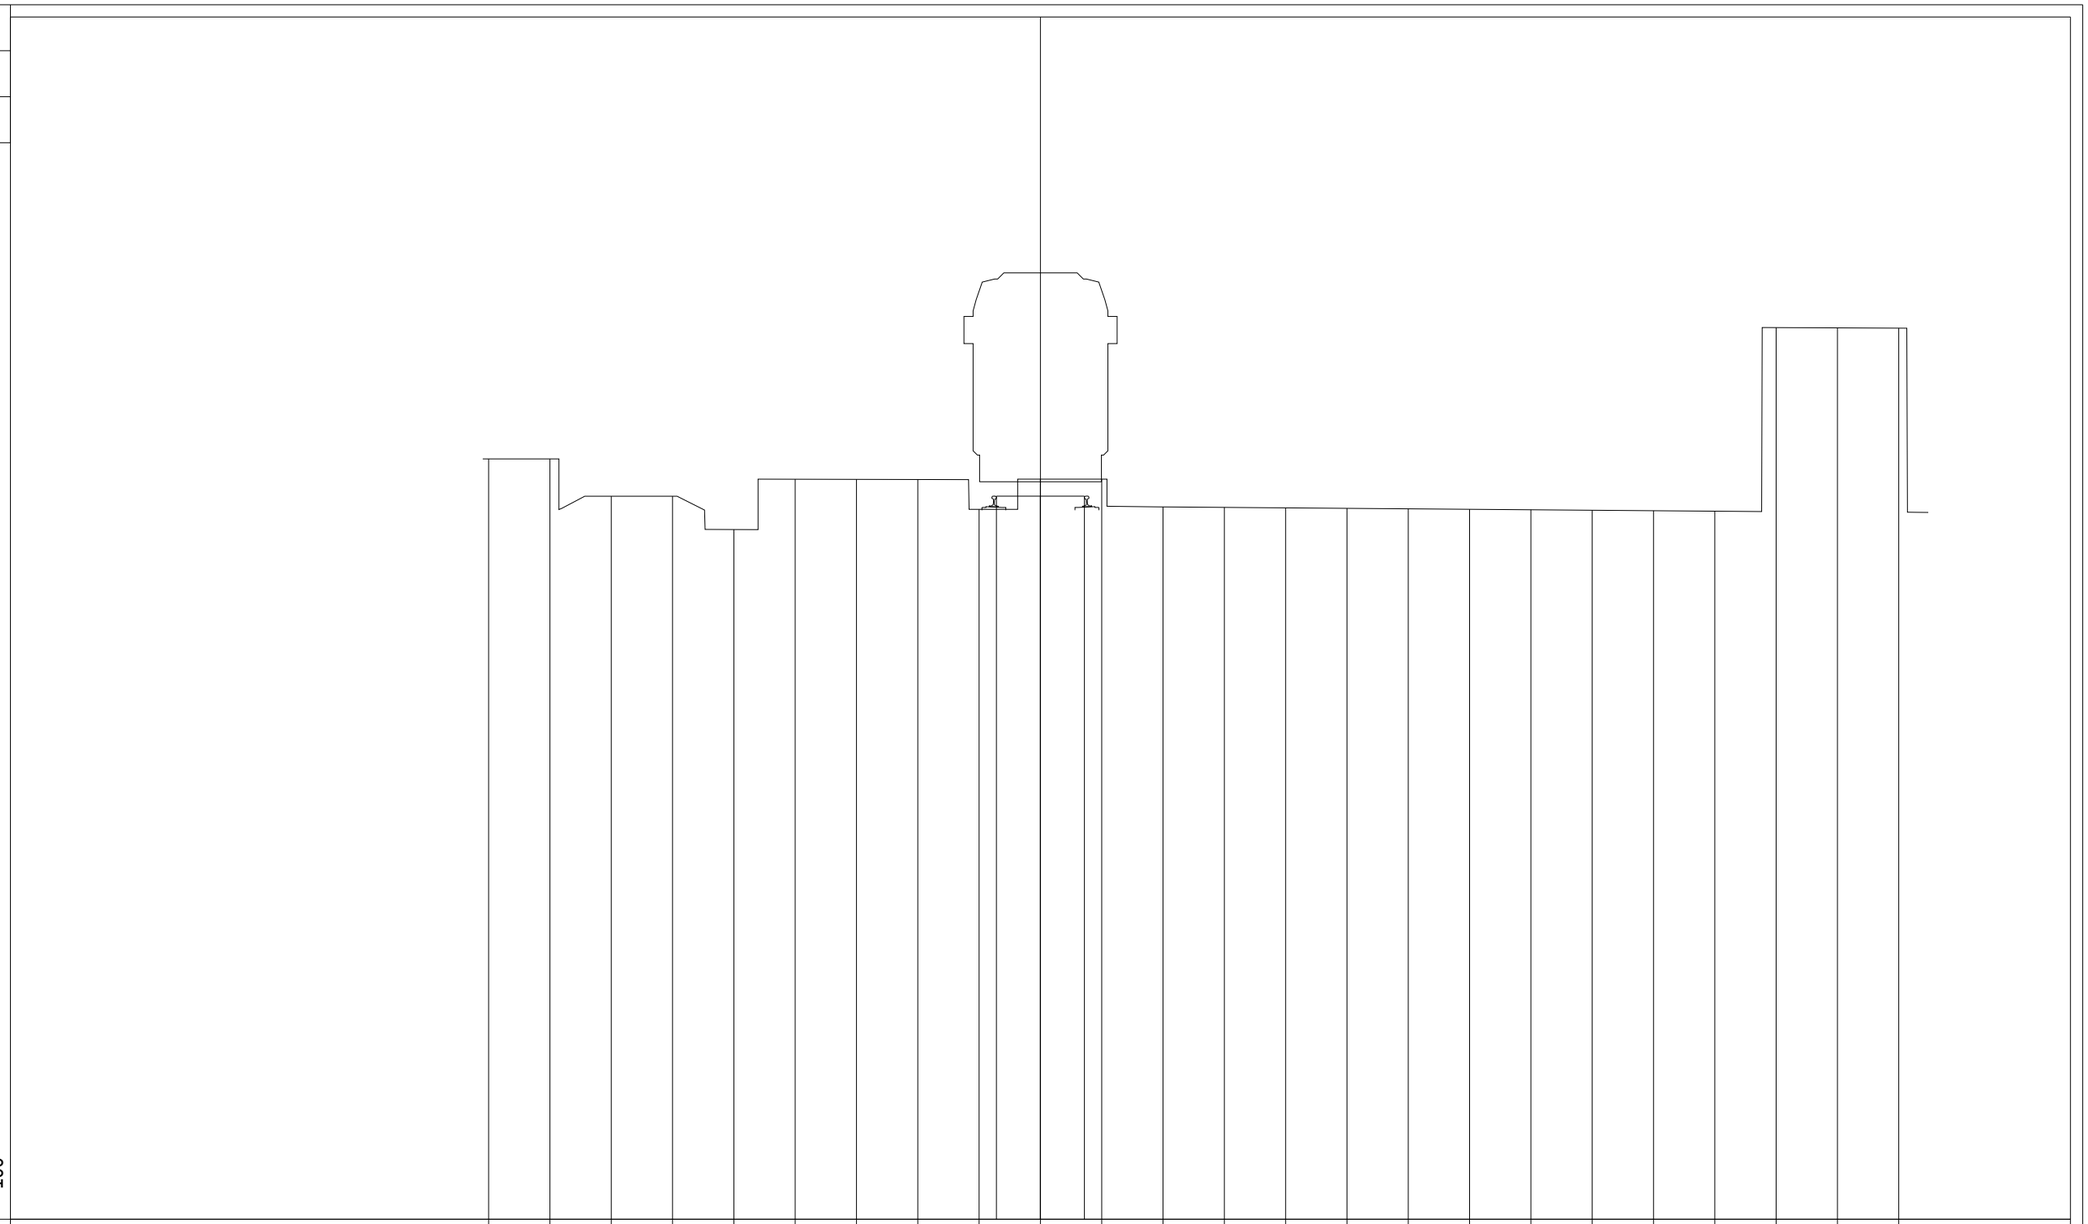

PROGRESSIVE TERRENO	-9.00	-8.00	-7.00	-6.00	-5.00	-4.00	-3.00	-2.00	-1.00	0.00	1.00	2.00	3.00	4.00	5.00	6.00	7.00	8.00	9.00	10.00	11.00	12.00	13.00	14.00	
PARZIALI TERRENO		1.00	1.00	1.00	1.00	1.00	1.00	1.00	1.00	1.00	1.00	1.00	1.00	1.00	1.00	1.00	1.00	1.00	1.00	1.00	1.00	1.00	1.00		
QUOTE TERRENO	14.04	14.04	13.43	13.43	12.88	13.70	13.70	13.70	13.21	13.71	13.71	13.25	13.24	13.24	13.23	13.22	13.21	13.21	13.20	13.19	13.18	16.18	16.17	16.17	
PROGRESSIVE PROGETTO									-0.72	0.00	0.72														
PARZIALI PROGETTO									0.72	0.72															
QUOTE PROGETTO									13.43	13.43	13.43														

PROFILO	SKYMETRO BD
SEZIONE	3
PROGRESSIVA	100.00

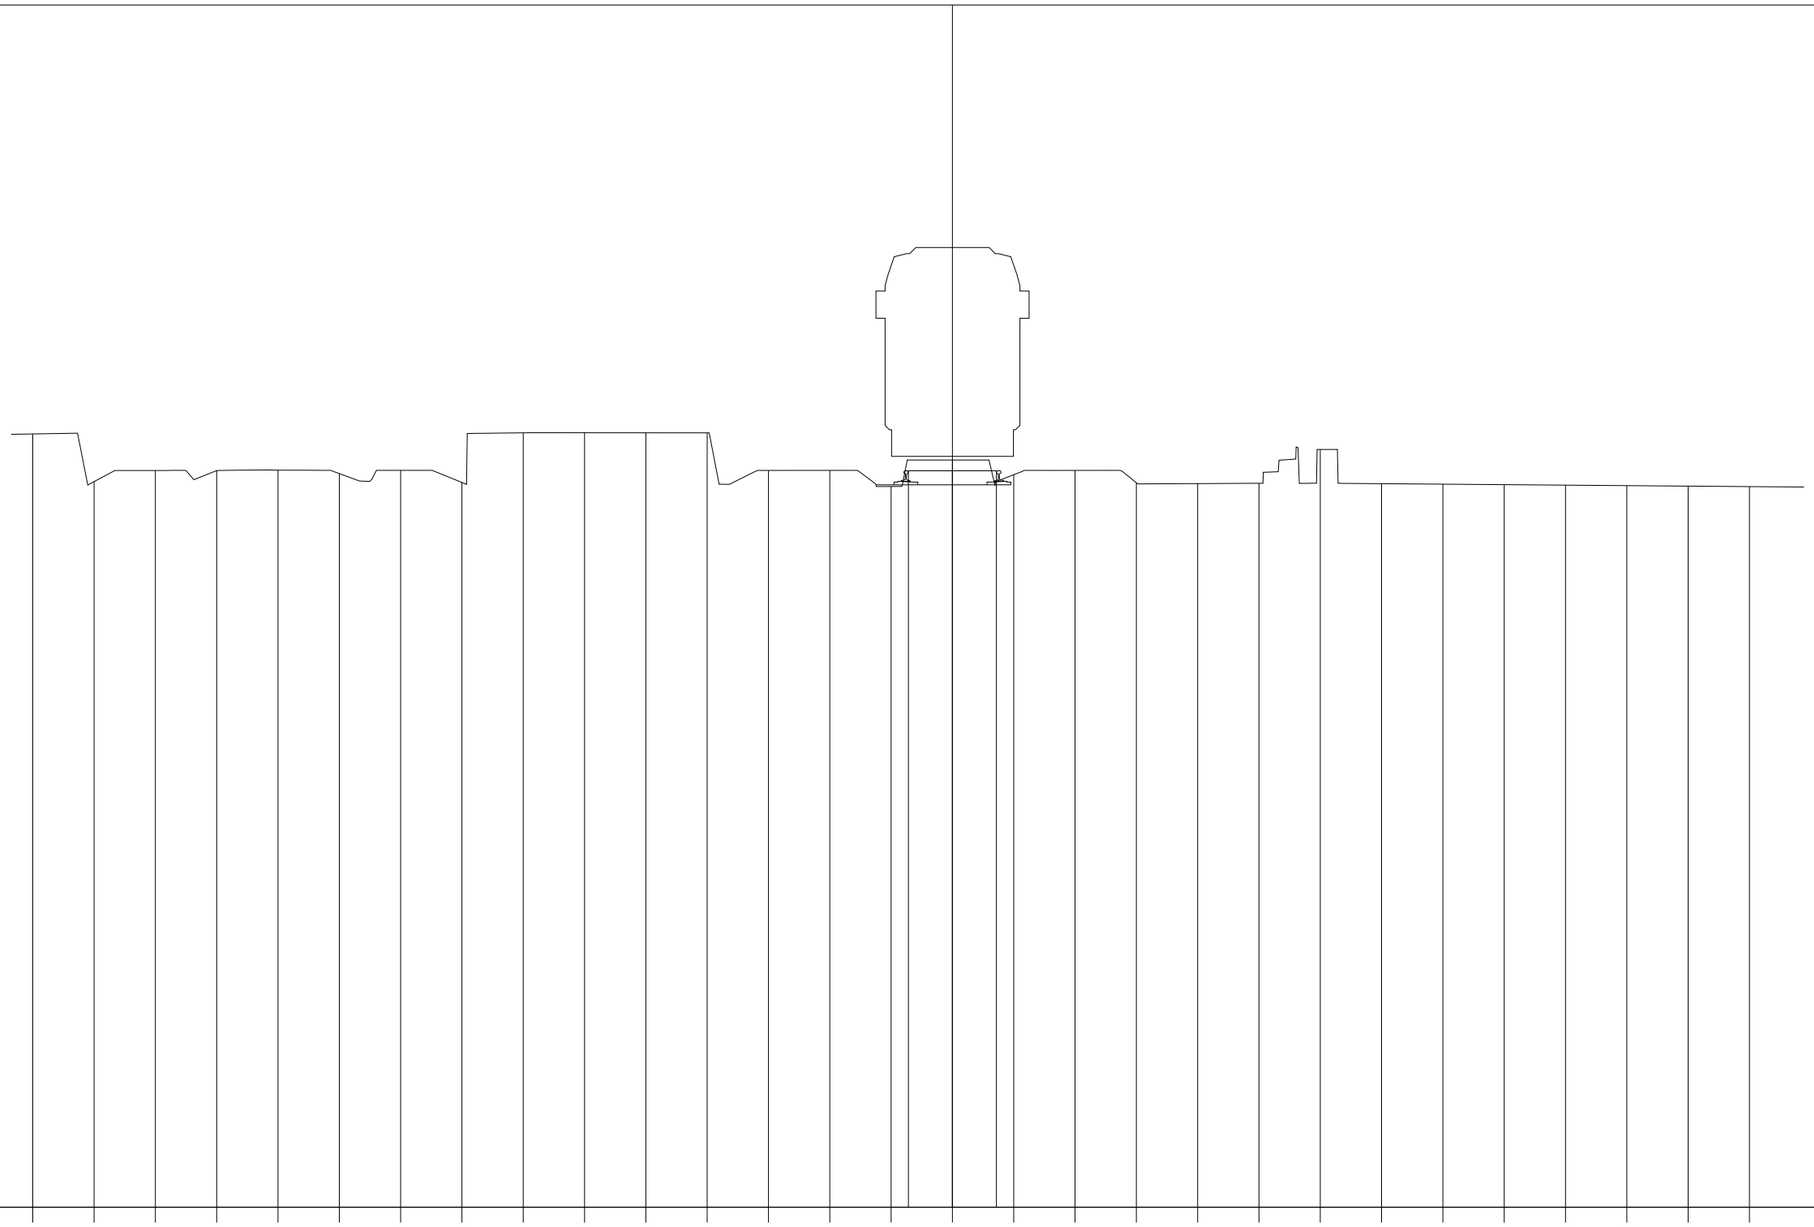

1.41

100

100

PROGRESSIVE TERRENO	-15.00	-14.00	-13.00	-12.00	-11.00	-10.00	-9.00	-8.00	-7.00	-6.00	-5.00	-4.00	-3.00	-2.00	-1.00	0.00	1.00	2.00	3.00	4.00	5.00	6.00	7.00	8.00	9.00	10.00	11.00	12.00	13.00						
PARZIALI TERRENO		1.00	1.00	1.00	1.00	1.00	1.00	1.00	1.00	1.00	1.00	1.00	1.00	1.00	1.00	1.00	1.00	1.00	1.00	1.00	1.00	1.00	1.00	1.00	1.00	1.00	1.00	1.00	1.00						
QUOTE TERRENO	14.02	13.24	13.42	13.42	13.43	13.37	13.42	13.23	14.04	14.04	14.04	14.03	13.42	13.42	13.16	13.59	13.35	13.42	13.22	13.21	13.21	13.76	13.21	13.20	13.19	13.18	13.17	13.17	13.16						
PROGRESSIVE PROGETTO															-0.72	0.00	0.72																		
PARZIALI PROGETTO																0.72	0.72																		
QUOTE PROGETTO															13.42	13.42	13.42																		

PROFILO	SKYMETRO BD
SEZIONE	4
PROGRESSIVA	150.00

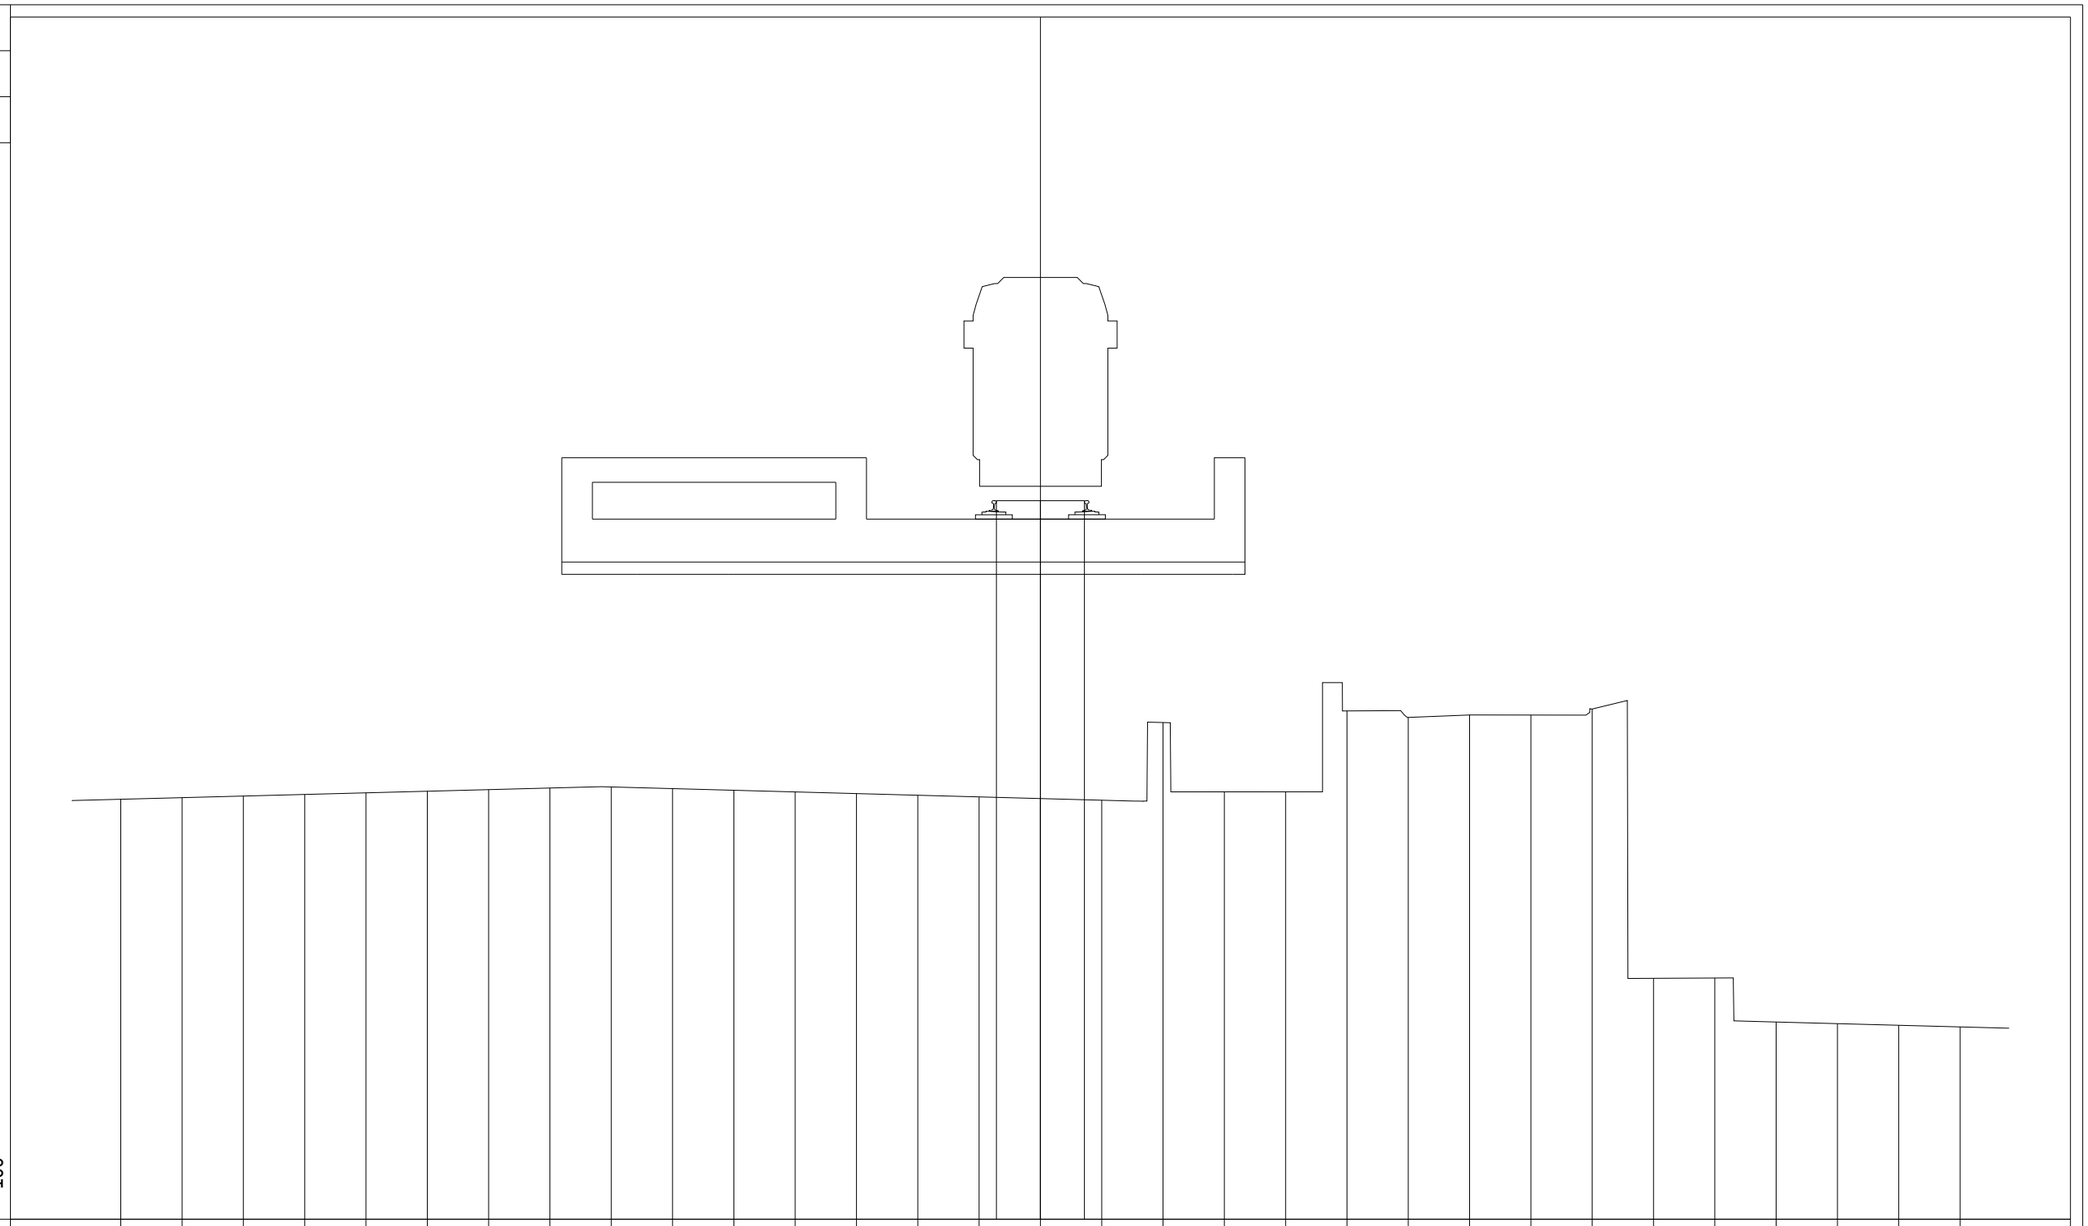

PROGRESSIVE TERRENO	-15.00	-14.00	-13.00	-12.00	-11.00	-10.00	-9.00	-8.00	-7.00	-6.00	-5.00	-4.00	-3.00	-2.00	-1.00	0.00	1.00	2.00	3.00	4.00	5.00	6.00	7.00	8.00	9.00	10.00	11.00	12.00	13.00	14.00	15.00		
PARZIALI TERRENO		1.00	1.00	1.00	1.00	1.00	1.00	1.00	1.00	1.00	1.00	1.00	1.00	1.00	1.00	1.00	1.00	1.00	1.00	1.00	1.00	1.00	1.00	1.00	1.00	1.00	1.00	1.00	1.00	1.00	1.00		
QUOTE TERRENO	8.54	8.56	8.59	8.62	8.64	8.67	8.69	8.72	8.74	8.71	8.68	8.66	8.63	8.60	8.58	8.55	8.52	9.79	8.66	8.66	9.98	9.87	9.91	9.91	10.01	5.62	5.62	4.90	4.88	4.85	4.83		
PROGRESSIVE PROGETTO															-0.72	0.00	0.72																
PARZIALI PROGETTO															0.72	0.72																	
QUOTE PROGETTO															13.40	13.40	13.40																

PROFILO	SKYMETRO BD
SEZIONE	5
PROGRESSIVA	200.00

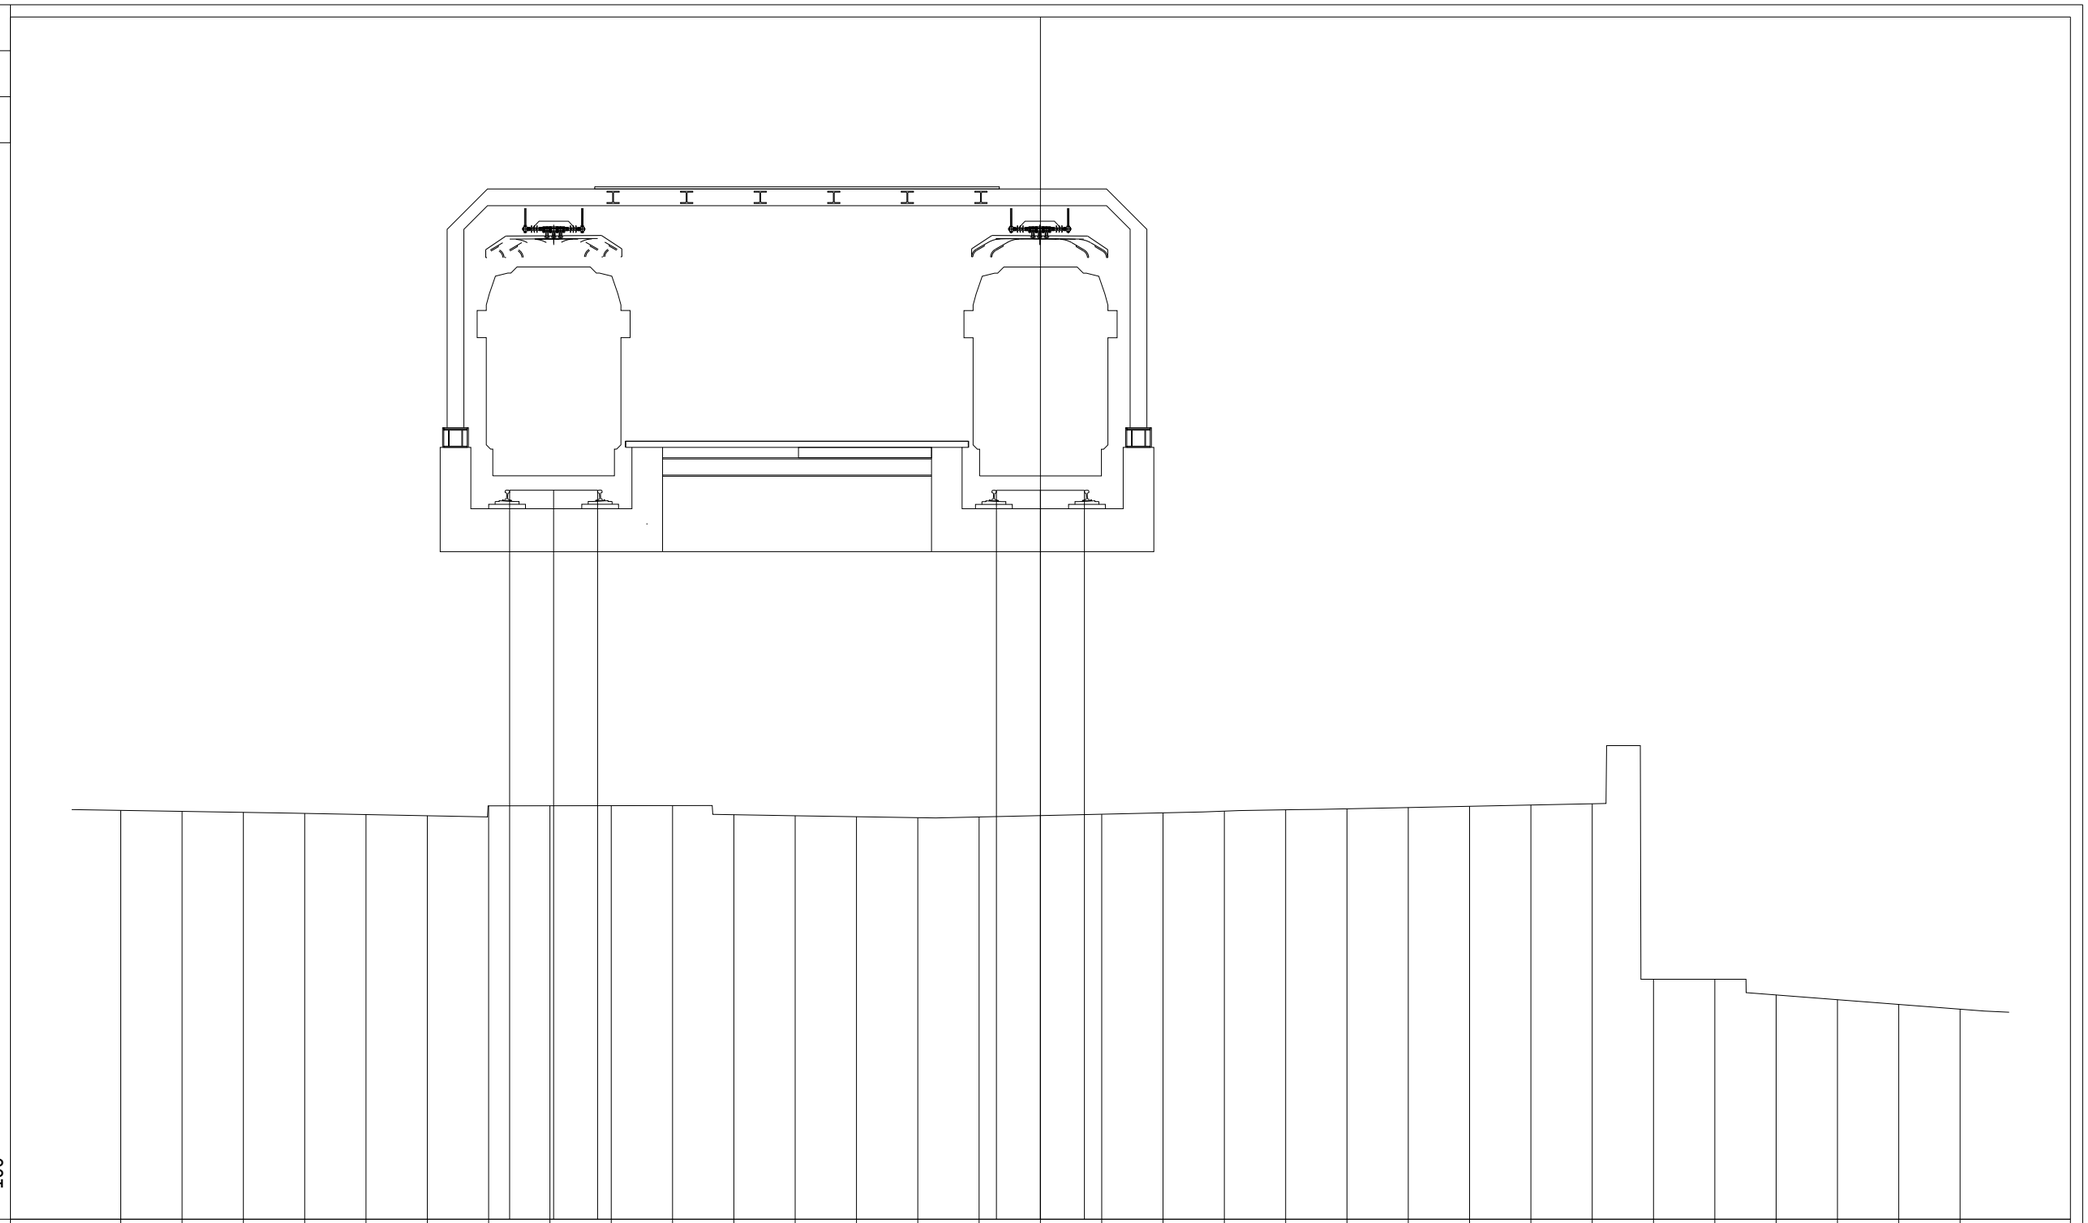

PROGRESSIVE TERRENO	-15.00	-14.00	-13.00	-12.00	-11.00	-10.00	-9.00	-8.00	-7.00	-6.00	-5.00	-4.00	-3.00	-2.00	-1.00	0.00	1.00	2.00	3.00	4.00	5.00	6.00	7.00	8.00	9.00	10.00	11.00	12.00	13.00	14.00	15.00				
PARZIALI TERRENO		1.00	1.00	1.00	1.00	1.00	1.00	1.00	1.00	1.00	1.00	1.00	1.00	1.00	1.00	1.00	1.00	1.00	1.00	1.00	1.00	1.00	1.00	1.00	1.00	1.00	1.00	1.00	1.00	1.00					
QUOTE TERRENO	8.81	8.79	8.77	8.76	8.74	8.72	8.88	8.88	8.88	8.88	8.73	8.72	8.70	8.69	8.70	8.72	8.74	8.77	8.79	8.81	8.83	8.85	8.87	8.89	8.91	6.05	6.05	5.80	5.72	5.64	5.56				
PROGRESSIVE PROGETTO								-8.66	-7.94	-7.22					-0.72	0.00	0.72																		
PARZIALI PROGETTO								0.72	0.72						0.72	0.72																			
QUOTE PROGETTO								14.02	14.02	14.02					14.02	14.02	14.02																		

PROFILO	SKYMETRO BD
SEZIONE	6
PROGRESSIVA	250.00

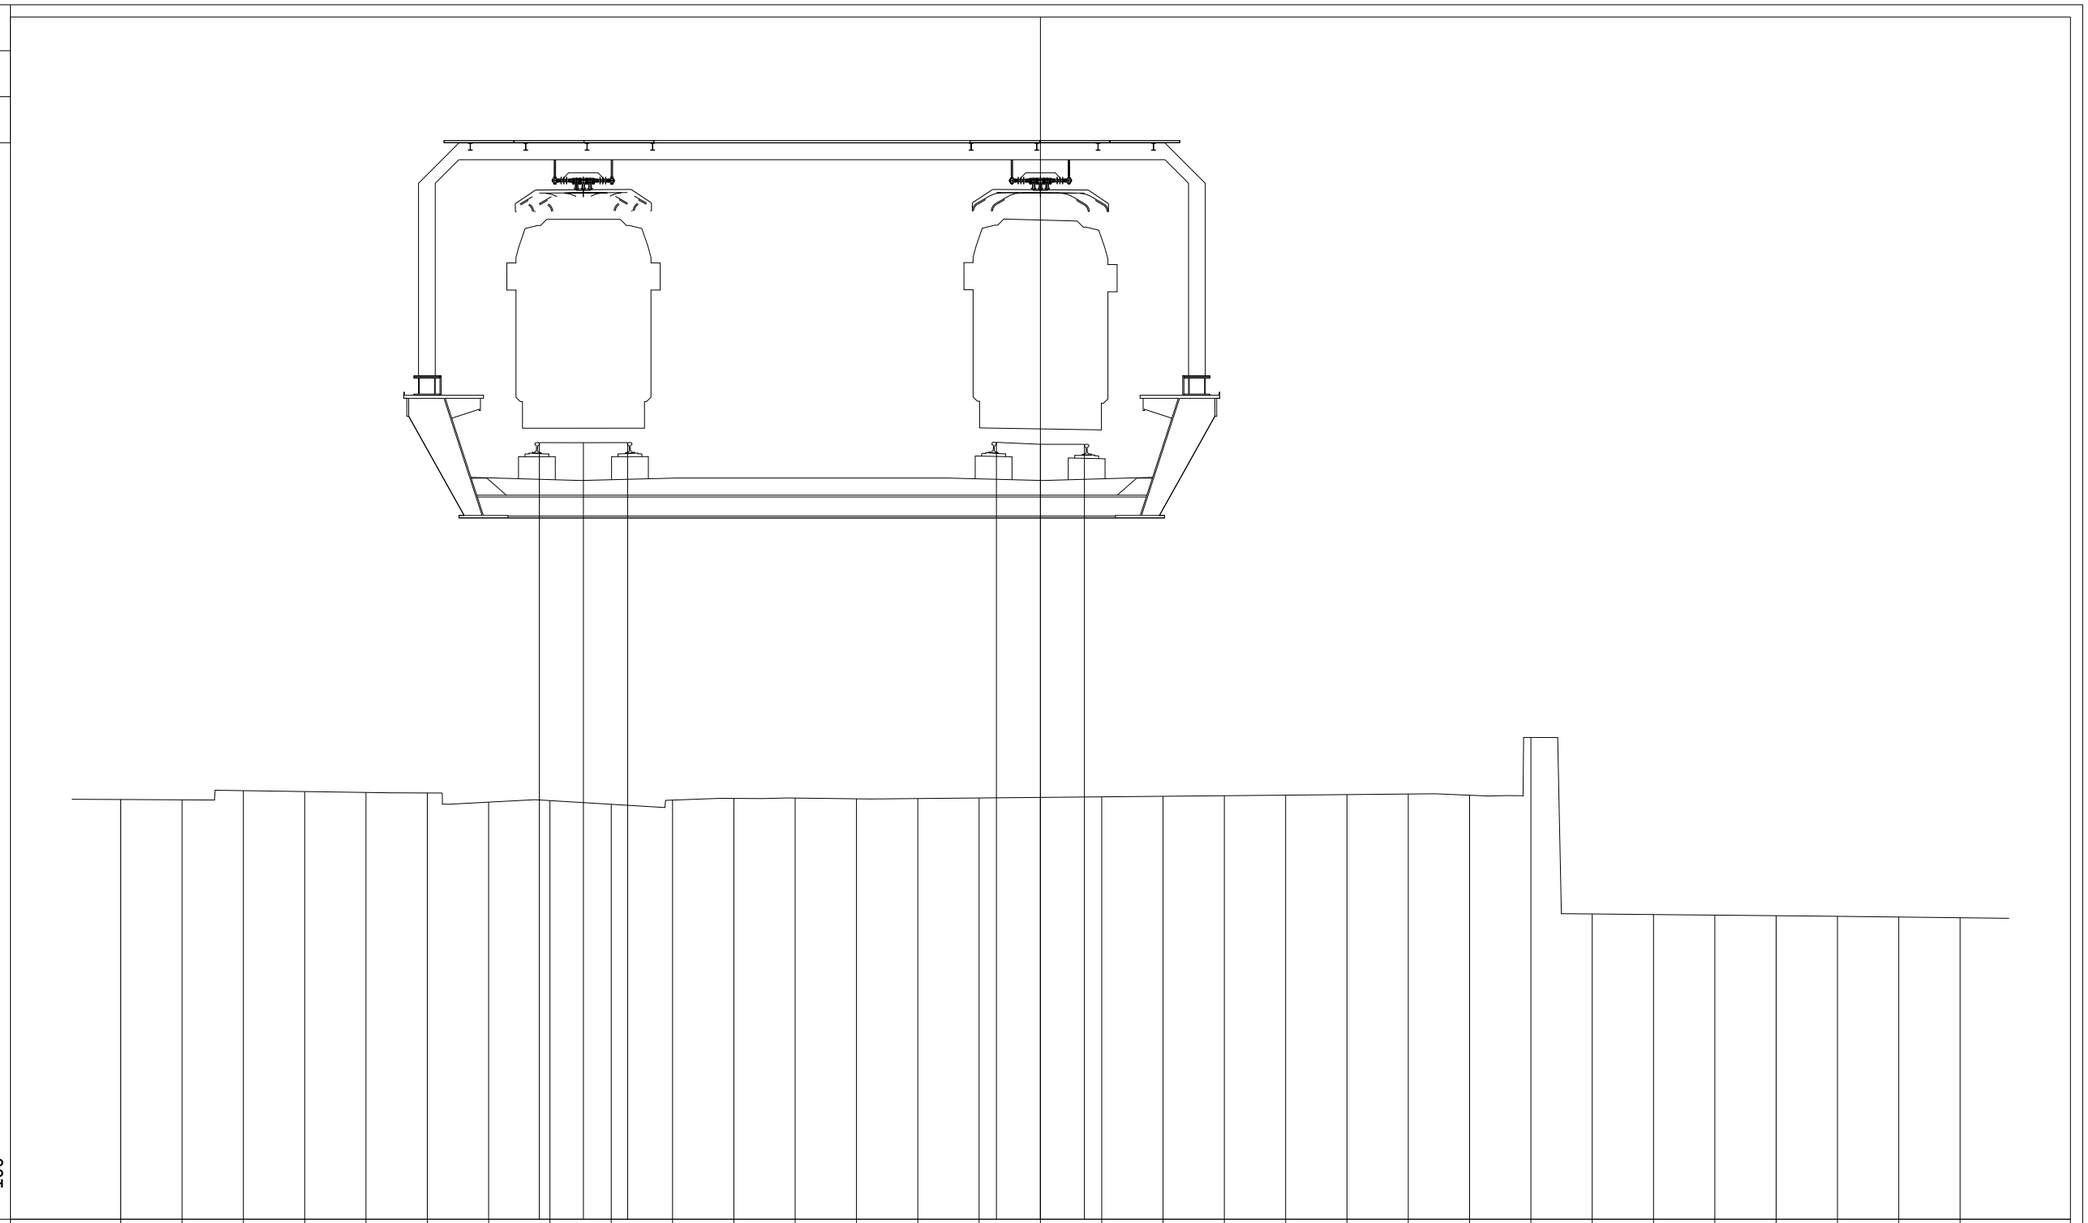

PROGRESSIVE TERRENO	-15.00	-14.00	-13.00	-12.00	-11.00	-10.00	-9.00	-8.00	-7.00	-6.00	-5.00	-4.00	-3.00	-2.00	-1.00	0.00	1.00	2.00	3.00	4.00	5.00	6.00	7.00	8.00	9.00	10.00	11.00	12.00	13.00	14.00	15.00		
PARZIALI TERRENO		1.00	1.00	1.00	1.00	1.00	1.00	1.00	1.00	1.00	1.00	1.00	1.00	1.00	1.00	1.00	1.00	1.00	1.00	1.00	1.00	1.00	1.00	1.00	1.00	1.00	1.00	1.00	1.00	1.00	1.00		
QUOTE TERRENO	9.23	9.23	9.38	9.36	9.35	9.34	9.19	9.21	9.15	9.22	9.25	9.26	9.24	9.25	9.26	9.27	9.28	9.29	9.29	9.30	9.31	9.32	9.30	10.24	7.37	7.36	7.35	7.34	7.33	7.32	7.30		
PROGRESSIVE PROGETTO								-8.17	-7.45	-6.73					-0.72	0.00	0.72																
PARZIALI PROGETTO								0.72	0.72						0.72	0.72																	
QUOTE PROGETTO								15.05	15.05	15.05					15.06	15.02	15.02																

PROFILO	SKYMETRO BD
SEZIONE	7
PROGRESSIVA	300.00

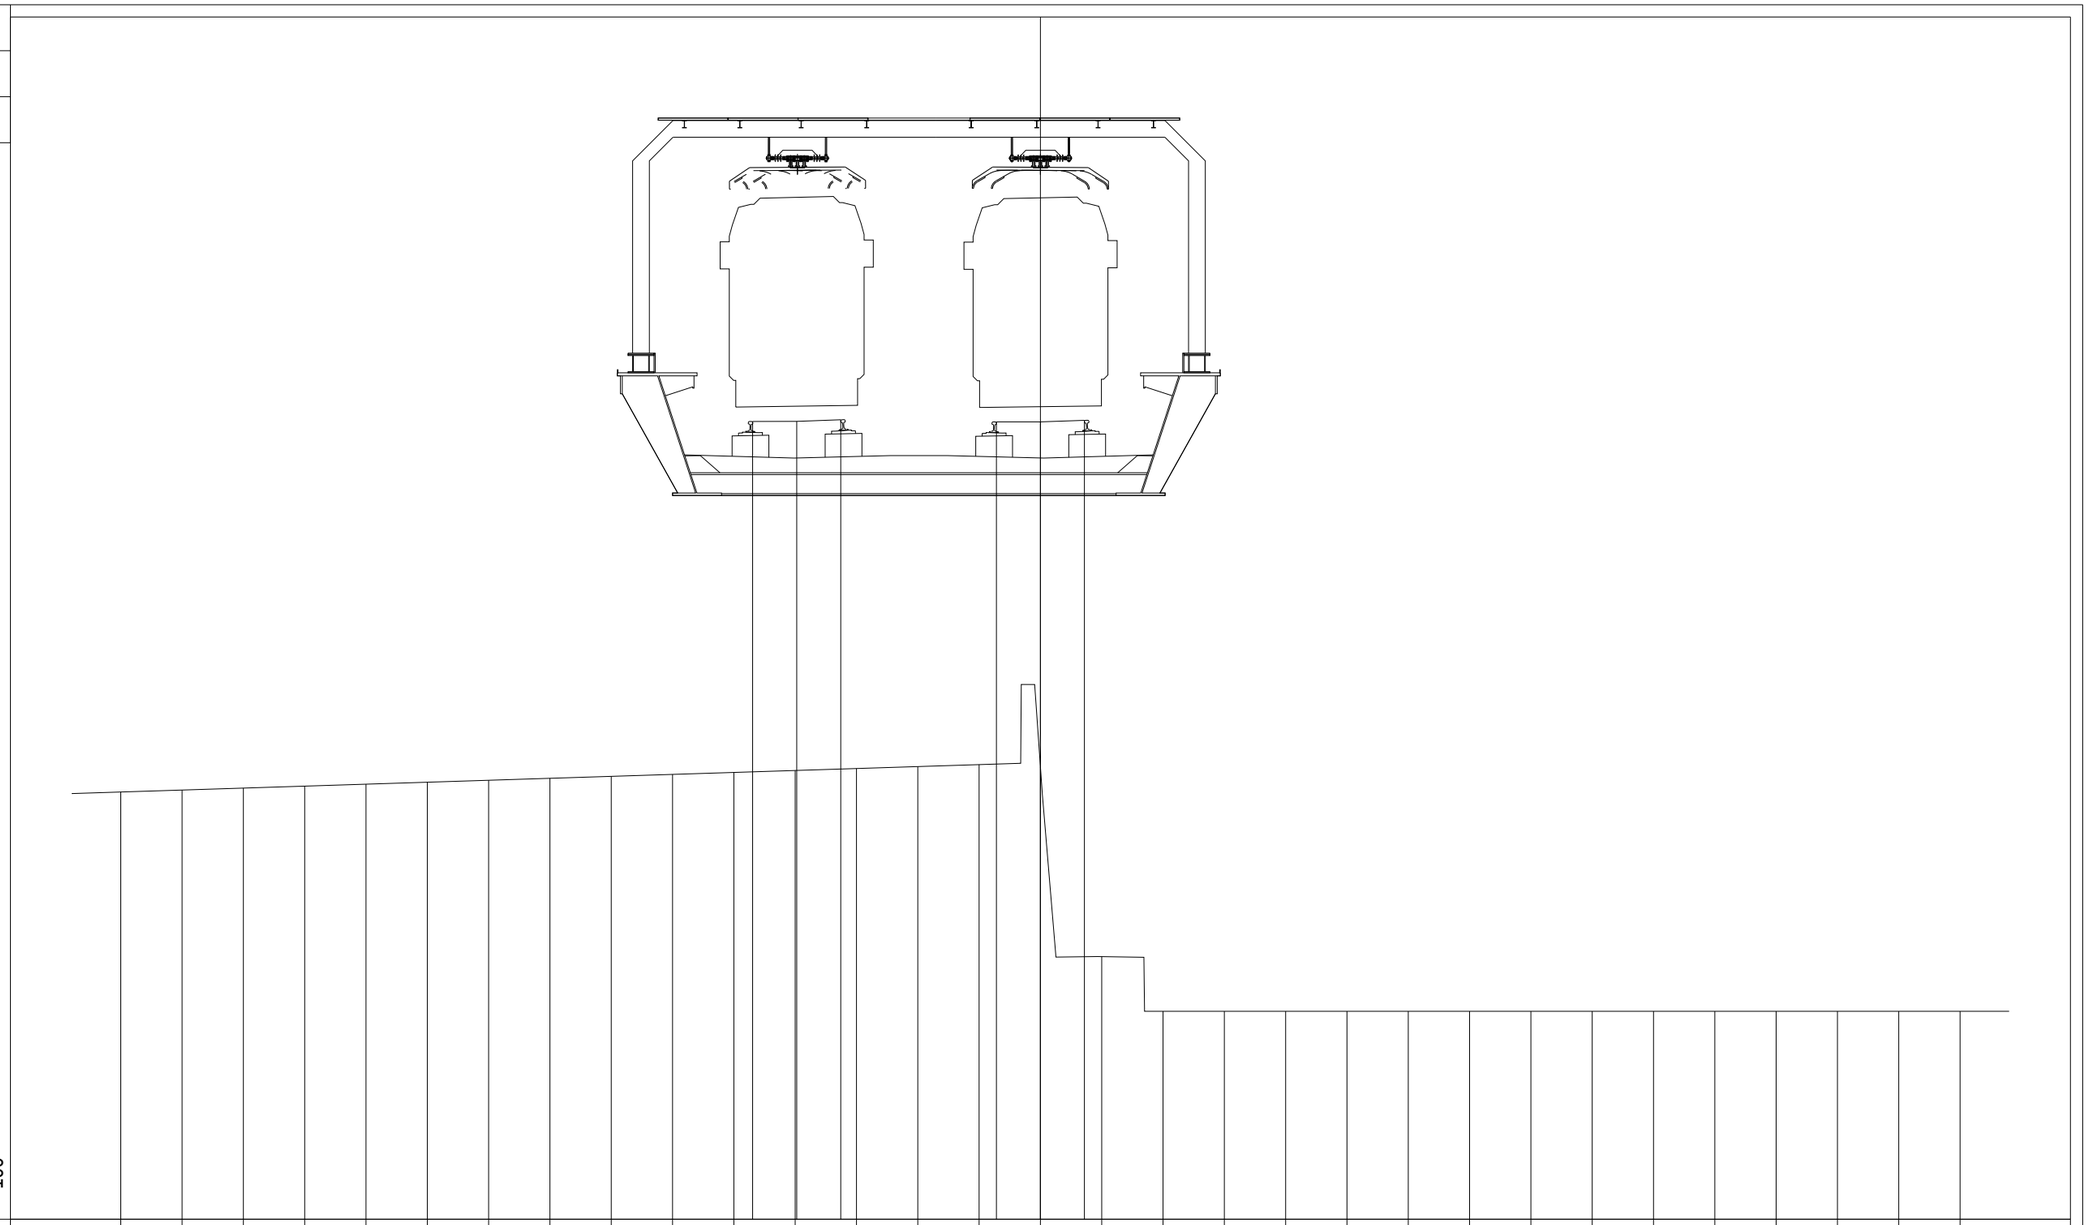

PROGRESSIVE TERRENO	-15.00	-14.00	-13.00	-12.00	-11.00	-10.00	-9.00	-8.00	-7.00	-6.00	-5.00	-4.00	-3.00	-2.00	-1.00	0.00	1.00	2.00	3.00	4.00	5.00	6.00	7.00	8.00	9.00	10.00	11.00	12.00	13.00	14.00	15.00
PARZIALI TERRENO		1.00	1.00	1.00	1.00	1.00	1.00	1.00	1.00	1.00	1.00	1.00	1.00	1.00	1.00	1.00	1.00	1.00	1.00	1.00	1.00	1.00	1.00	1.00	1.00	1.00	1.00	1.00	1.00	1.00	
QUOTE TERRENO	10.12	10.16	10.19	10.22	10.25	10.28	10.32	10.35	10.38	10.41	10.44	10.48	10.51	10.54	10.57	10.54	7.44	6.55	6.55	6.55	6.55	6.55	6.55	6.55	6.55	6.55	6.55	6.55	6.55	6.55	6.55
PROGRESSIVE PROGETTO											-4.69	-3.97	-3.26		-0.72	0.00	0.72														
PARZIALI PROGETTO											0.72	0.71			0.72	0.72															
QUOTE PROGETTO											16.17	16.17	16.19		16.16	16.16	16.18														

PROFILO	SKYMETRO BD
SEZIONE	8
PROGRESSIVA	350.00

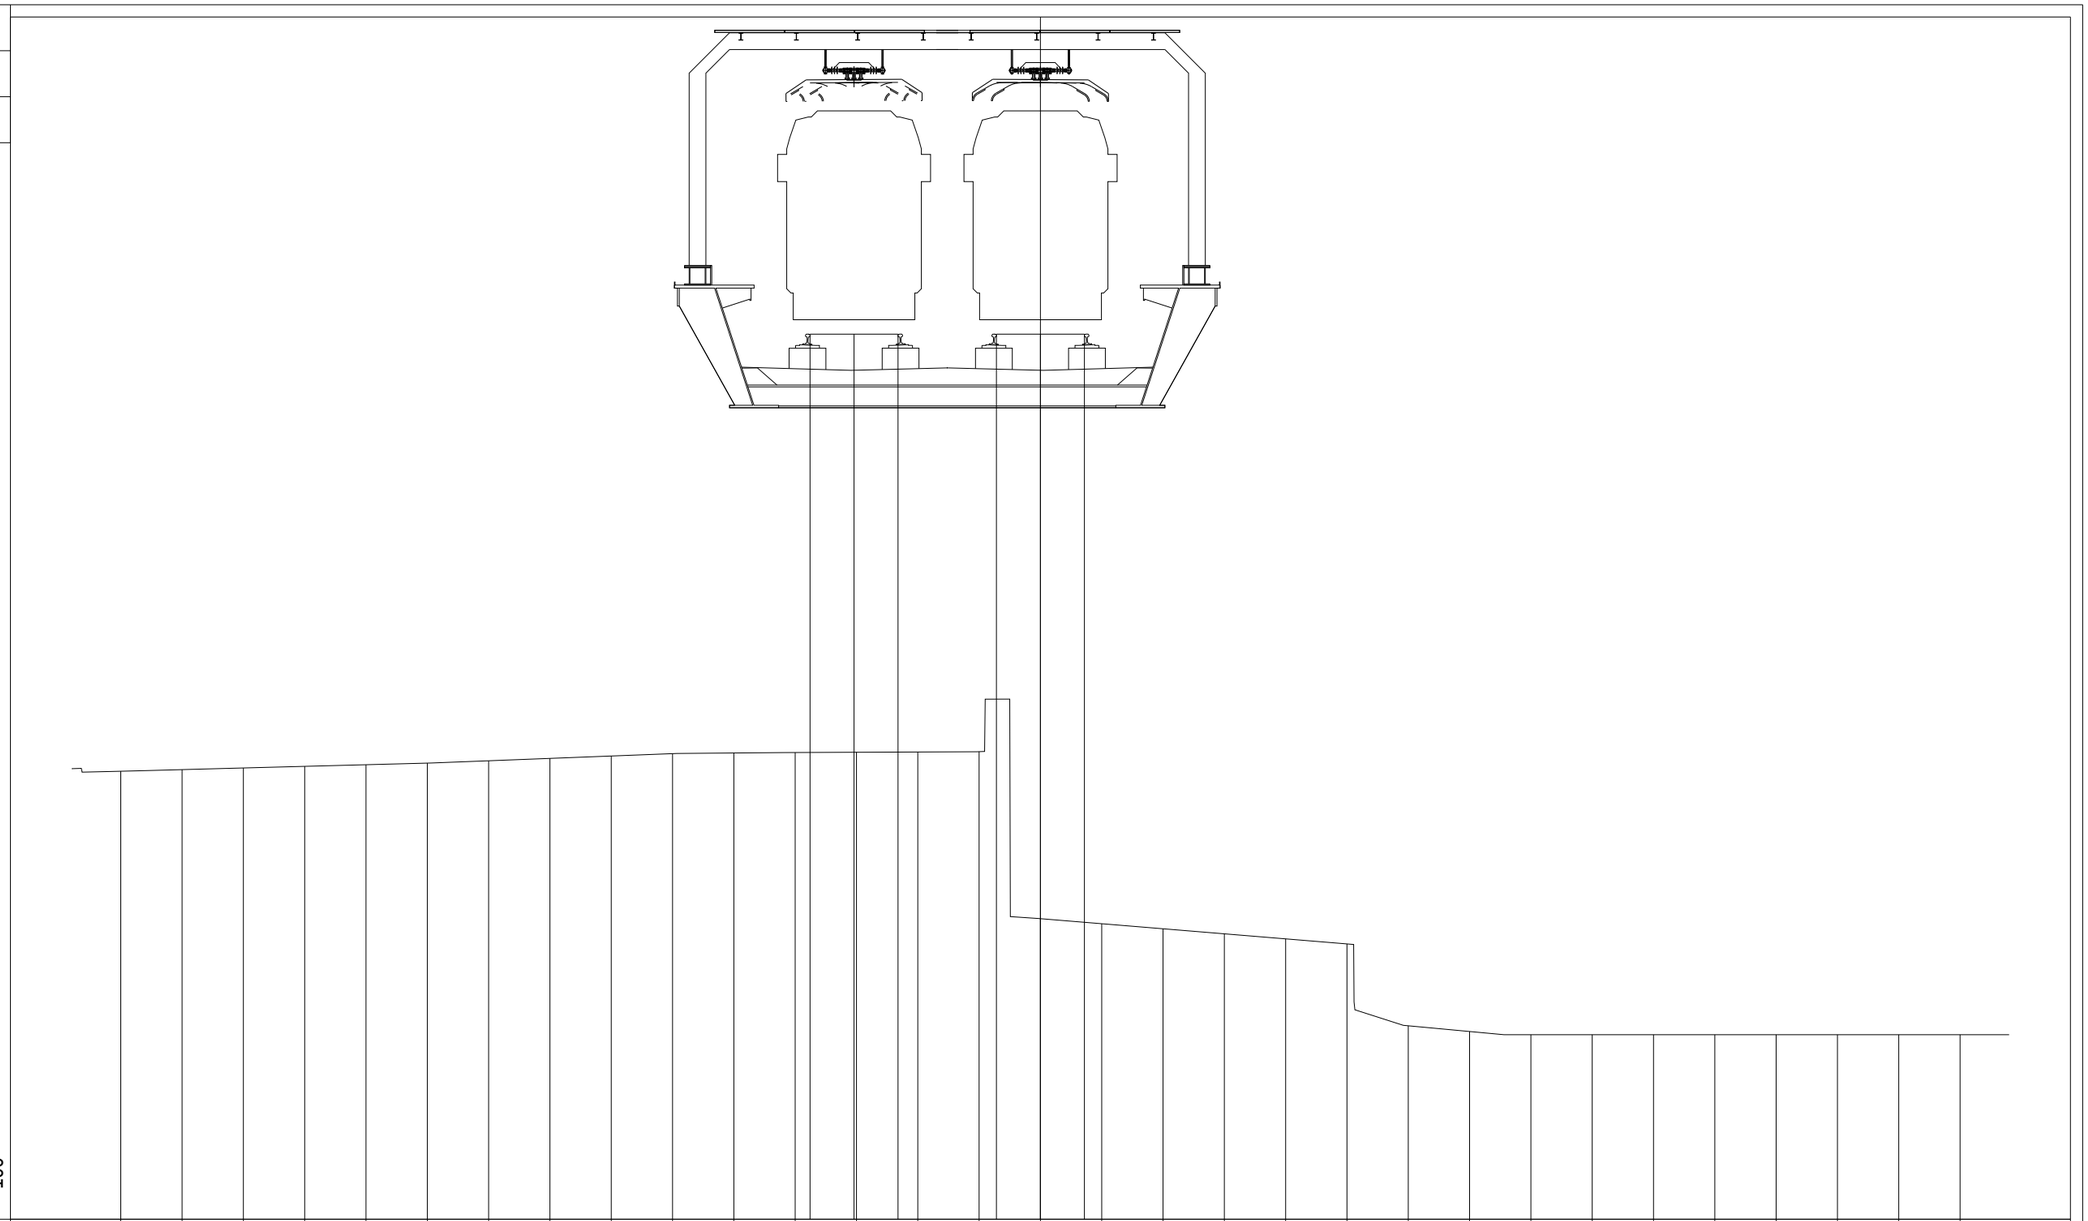

PROGRESSIVE TERRENO	-15.00	-14.00	-13.00	-12.00	-11.00	-10.00	-9.00	-8.00	-7.00	-6.00	-5.00	-4.00	-3.00	-2.00	-1.00	0.00	1.00	2.00	3.00	4.00	5.00	6.00	7.00	8.00	9.00	10.00	11.00	12.00	13.00	14.00	15.00
PARZIALI TERRENO		1.00	1.00	1.00	1.00	1.00	1.00	1.00	1.00	1.00	1.00	1.00	1.00	1.00	1.00	1.00	1.00	1.00	1.00	1.00	1.00	1.00	1.00	1.00	1.00	1.00	1.00	1.00	1.00	1.00	
QUOTE TERRENO	10.78	10.81	10.84	10.86	10.89	10.92	10.95	10.99	11.03	11.07	11.08	11.09	11.09	11.10	11.10	8.38	8.30	8.22	8.13	8.05	7.97	6.63	6.54	6.49	6.49	6.49	6.49	6.49	6.49	6.49	6.49
PROGRESSIVE PROGETTO												-3.76	-3.04	-2.32	-0.72	0.00	0.72														
PARZIALI PROGETTO													0.72	0.72		0.72	0.72														
QUOTE PROGETTO												17.91	17.91	17.91	17.91	17.91	17.91														

PROFILO	SKYMETRO BD
SEZIONE	9
PROGRESSIVA	400.00

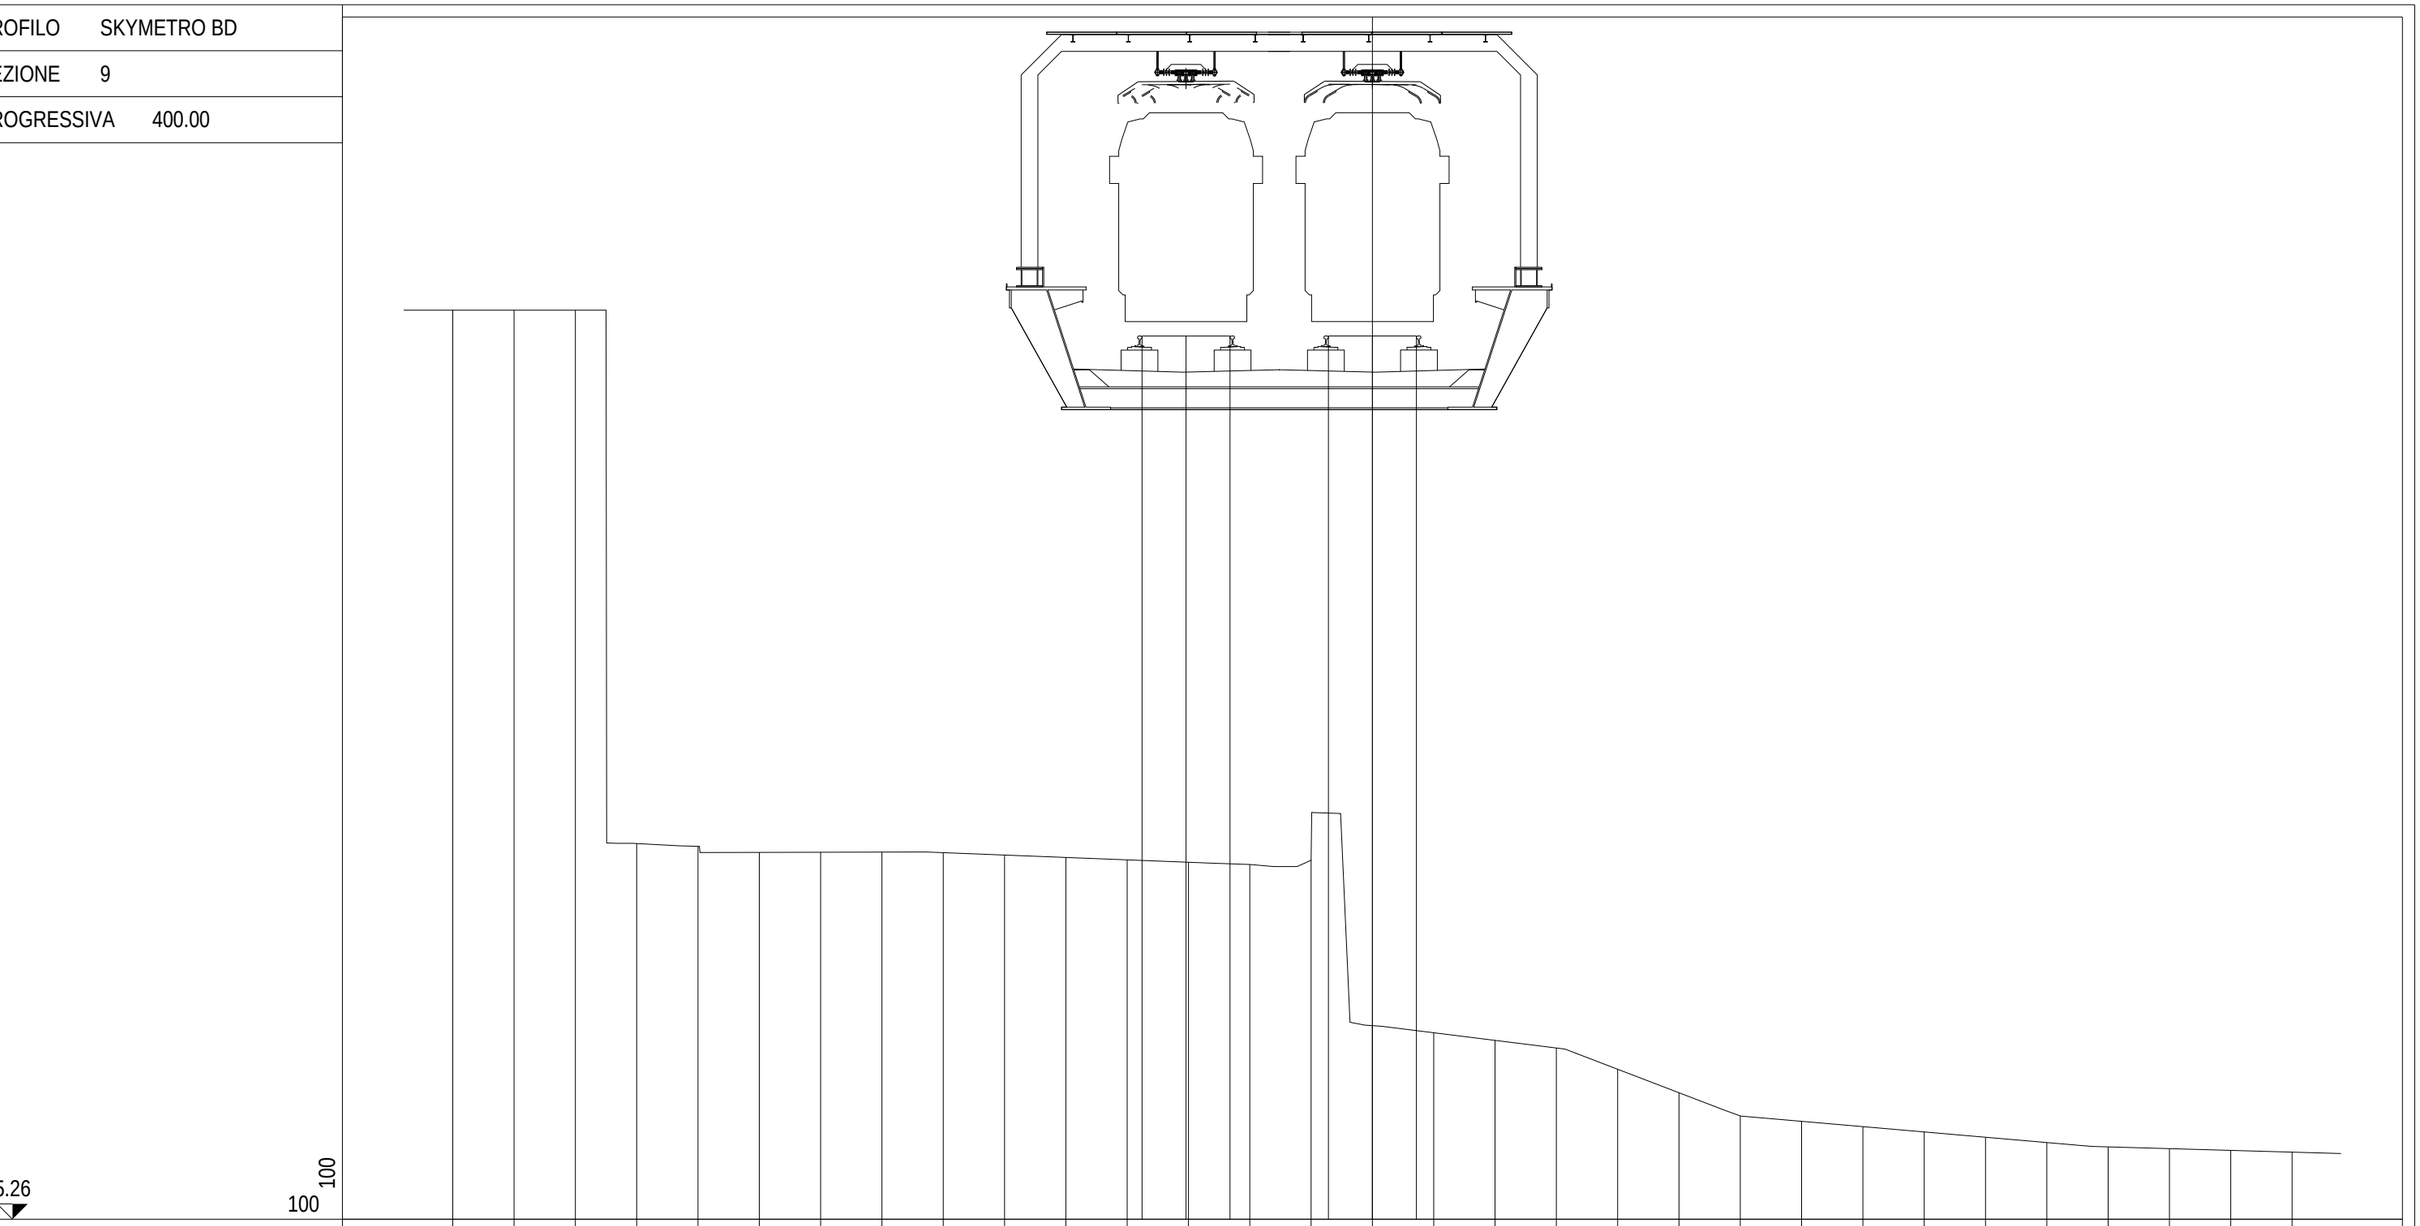

PROGRESSIVE TERRENO	-15.00	-14.00	-13.00	-12.00	-11.00	-10.00	-9.00	-8.00	-7.00	-6.00	-5.00	-4.00	-3.00	-2.00	-1.00	0.00	1.00	2.00	3.00	4.00	5.00	6.00	7.00	8.00	9.00	10.00	11.00	12.00	13.00	14.00	15.00			
PARZIALI TERRENO		1.00	1.00	1.00	1.00	1.00	1.00	1.00	1.00	1.00	1.00	1.00	1.00	1.00	1.00	1.00	1.00	1.00	1.00	1.00	1.00	1.00	1.00	1.00	1.00	1.00	1.00	1.00	1.00	1.00	1.00			
QUOTE TERRENO	20.08	20.08	20.08	11.38	11.34	11.24	11.24	11.25	11.24	11.20	11.16	11.12	11.08	11.04	11.12	8.42	8.30	8.18	8.05	7.70	7.32	6.94	6.86	6.77	6.68	6.60	6.51	6.44	6.41	6.38	6.35			
PROGRESSIVE PROGETTO												-3.76	-3.04	-2.32	-0.72	0.00	0.72																	
PARZIALI PROGETTO												0.72	0.72		0.72	0.72																		
QUOTE PROGETTO												19.66	19.66	19.66	19.66	19.66	19.66																	

PROFILO	SKYMETRO BD
SEZIONE	10
PROGRESSIVA	450.00

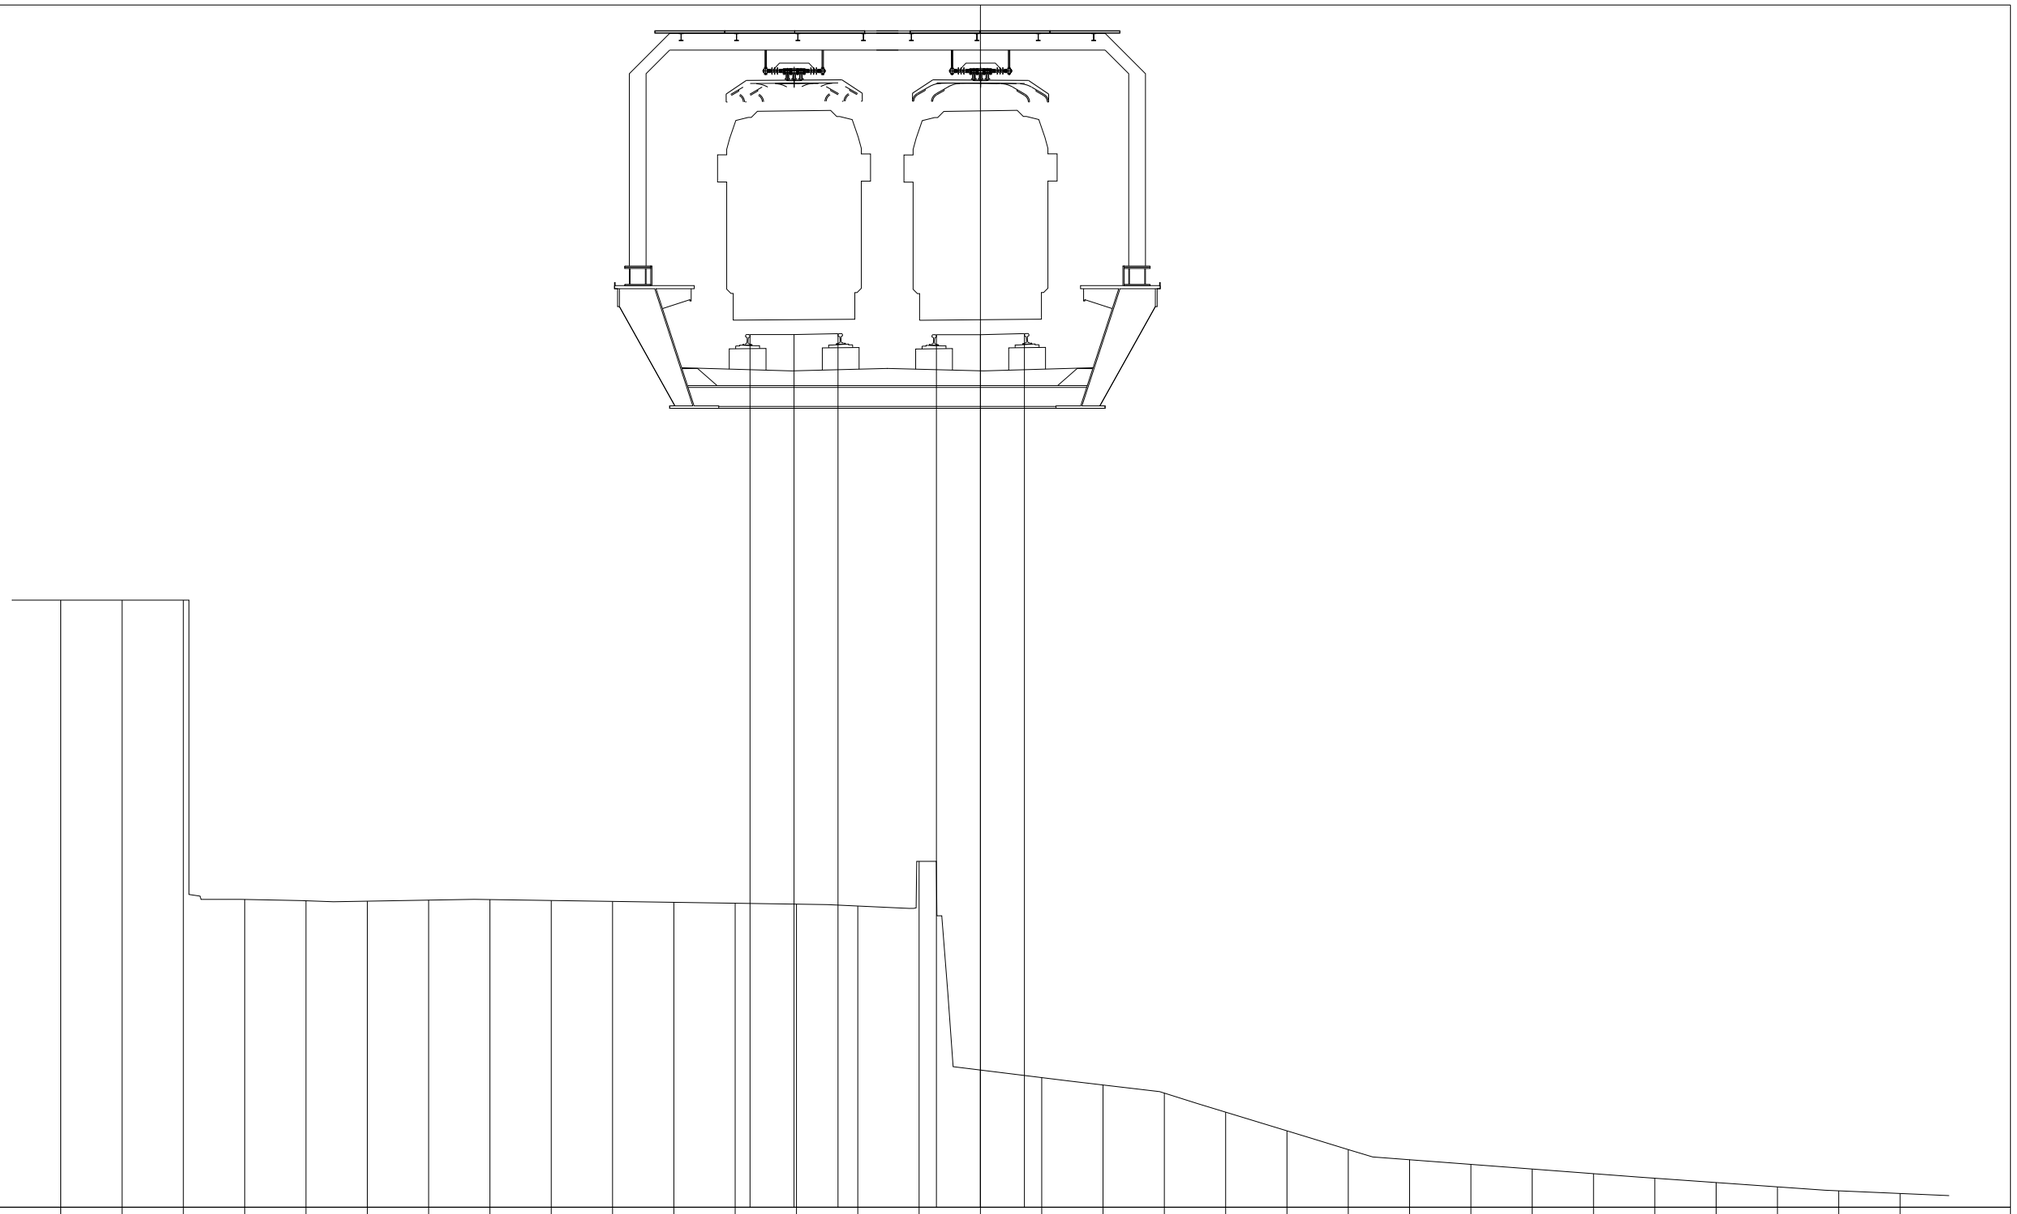

PROGRESSIVE TERRENO	-15.00	-14.00	-13.00	-12.00	-11.00	-10.00	-9.00	-8.00	-7.00	-6.00	-5.00	-4.00	-3.00	-2.00	-1.00	0.00	1.00	2.00	3.00	4.00	5.00	6.00	7.00	8.00	9.00	10.00	11.00	12.00	13.00	14.00	15.00				
PARZIALI TERRENO		1.00	1.00	1.00	1.00	1.00	1.00	1.00	1.00	1.00	1.00	1.00	1.00	1.00	1.00	1.00	1.00	1.00	1.00	1.00	1.00	1.00	1.00	1.00	1.00	1.00	1.00	1.00	1.00	1.00					
QUOTE TERRENO	16.23	16.23	16.23	11.35	11.33	11.32	11.34	11.35	11.33	11.32	11.30	11.29	11.27	11.24	11.97	8.57	8.44	8.32	8.19	7.88	7.58	7.27	7.10	7.03	6.95	6.88	6.80	6.73	6.66	6.60	6.55				
PROGRESSIVE PROGETTO												-3.76	-3.04	-2.32	-0.72	0.00	0.72																		
PARZIALI PROGETTO													0.72	0.72		0.72	0.72																		
QUOTE PROGETTO												20.56	20.56	20.57	20.55	20.55	20.57																		

PROFILO	SKYMETRO BD
SEZIONE	11
PROGRESSIVA	500.00

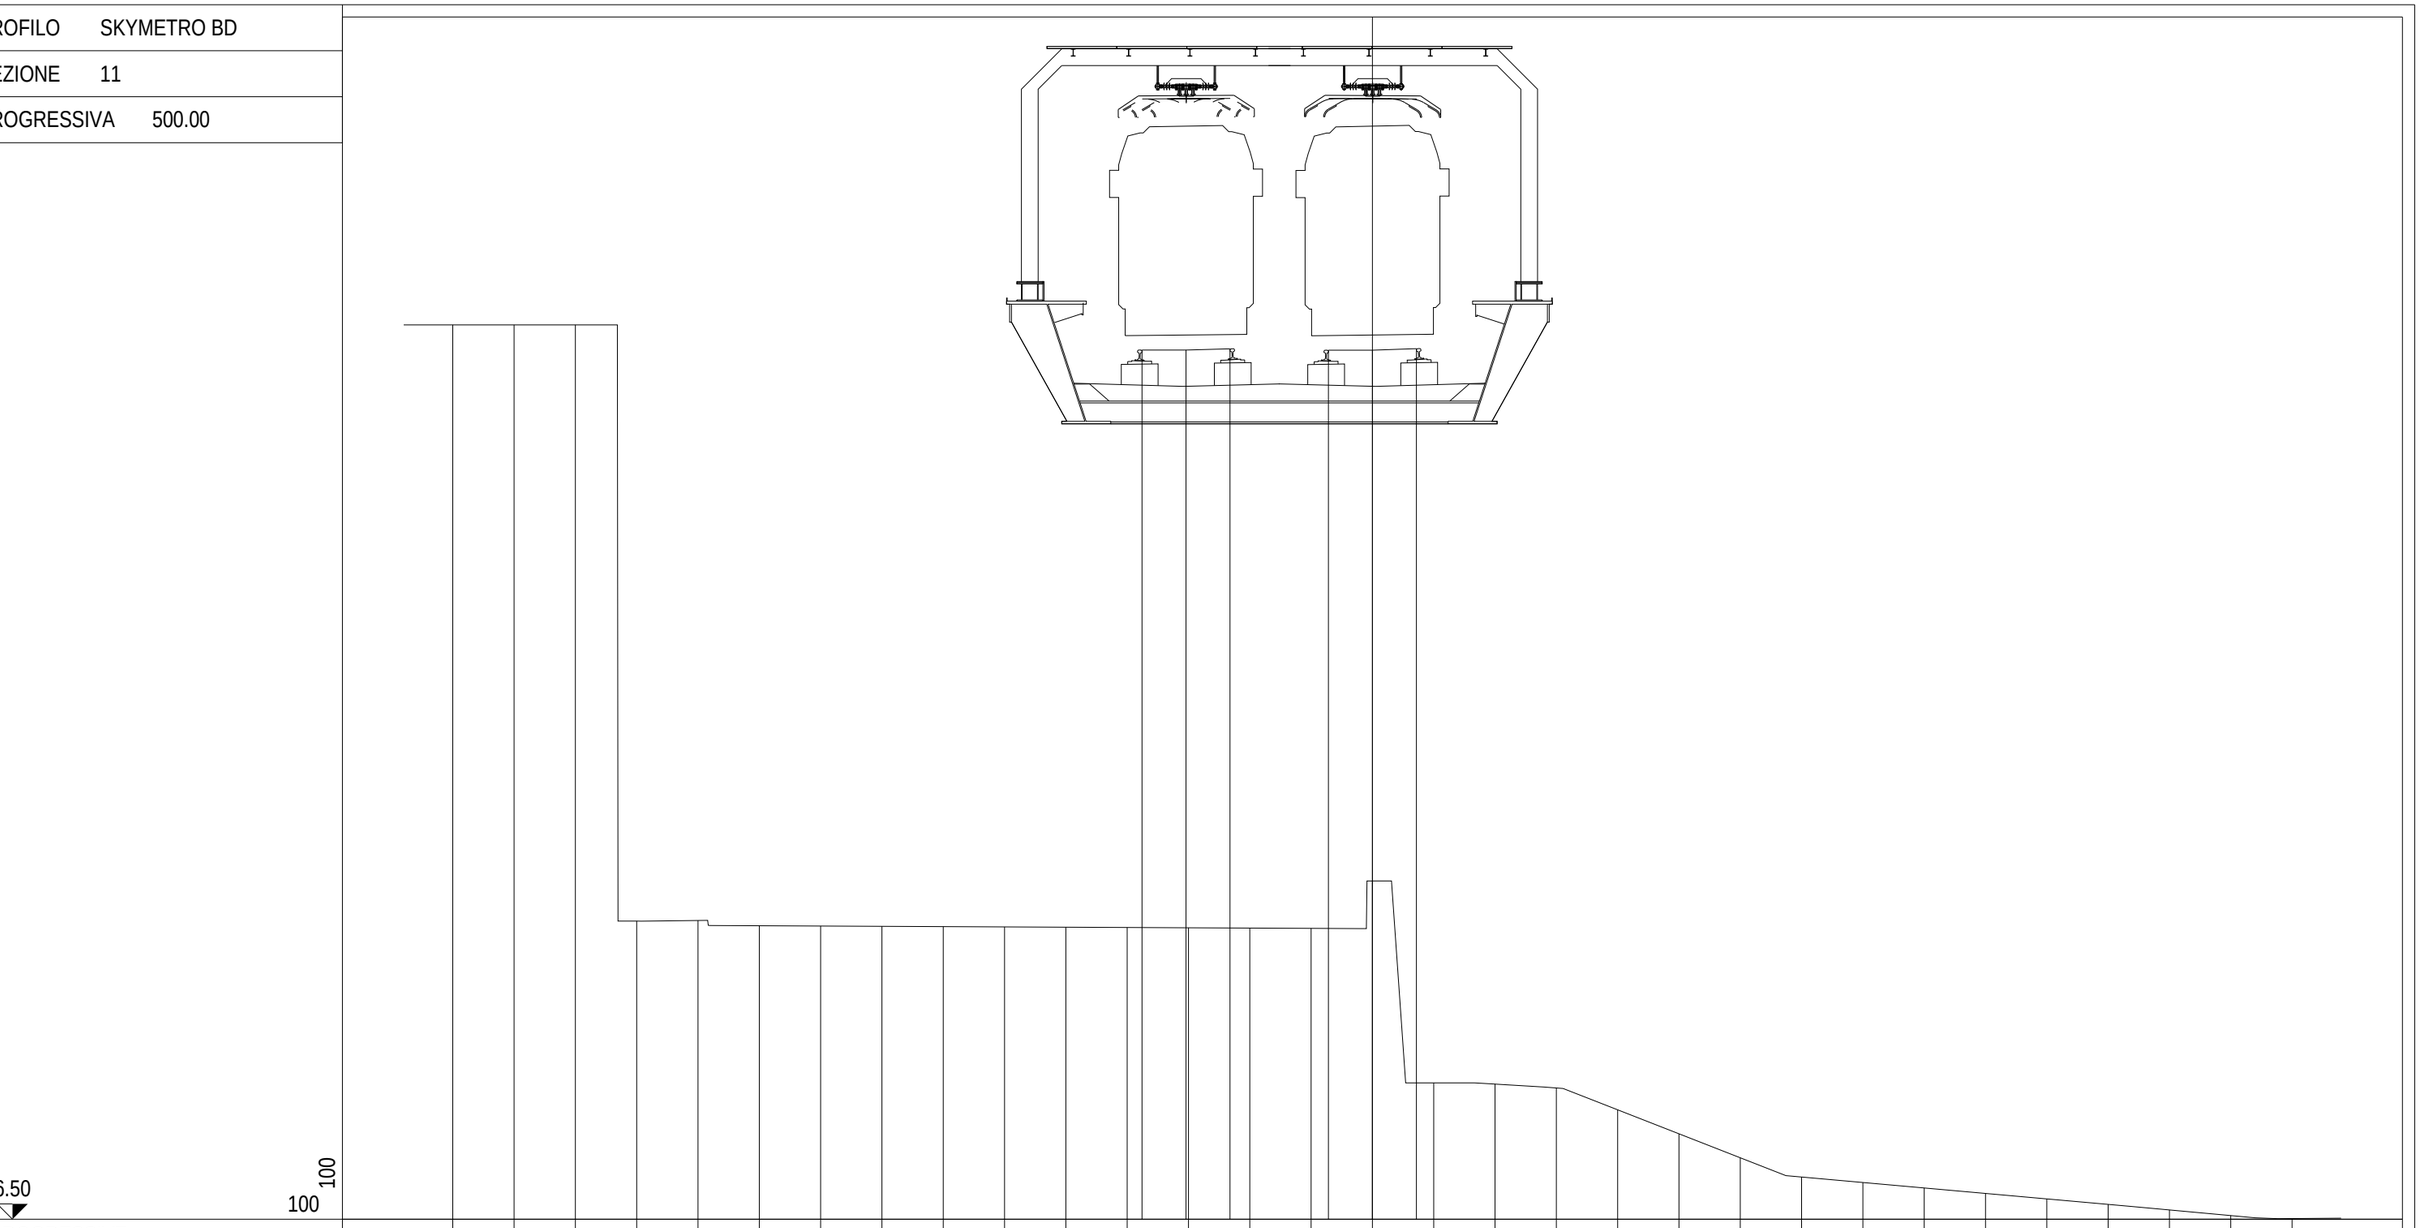

PROGRESSIVE TERRENO	-15.00	-14.00	-13.00	-12.00	-11.00	-10.00	-9.00	-8.00	-7.00	-6.00	-5.00	-4.00	-3.00	-2.00	-1.00	0.00	1.00	2.00	3.00	4.00	5.00	6.00	7.00	8.00	9.00	10.00	11.00	12.00	13.00	14.00	15.00				
PARZIALI TERRENO		1.00	1.00	1.00	1.00	1.00	1.00	1.00	1.00	1.00	1.00	1.00	1.00	1.00	1.00	1.00	1.00	1.00	1.00	1.00	1.00	1.00	1.00	1.00	1.00	1.00	1.00	1.00	1.00	1.00					
QUOTE TERRENO	21.08	21.08	21.08	11.36	11.37	11.28	11.28	11.27	11.27	11.27	11.26	11.26	11.25	11.25	11.24	12.01	8.72	8.70	8.64	8.28	7.89	7.50	7.19	7.10	7.01	6.92	6.83	6.74	6.65	6.56	6.51				
PROGRESSIVE PROGETTO												-3.76	-3.04	-2.32	-0.72	0.00	0.72																		
PARZIALI PROGETTO													0.72	0.72		0.72	0.72																		
QUOTE PROGETTO												20.67	20.67	20.69	20.67	20.67	20.69																		

PROFILO	SKYMETRO BD
SEZIONE	12
PROGRESSIVA	550.00

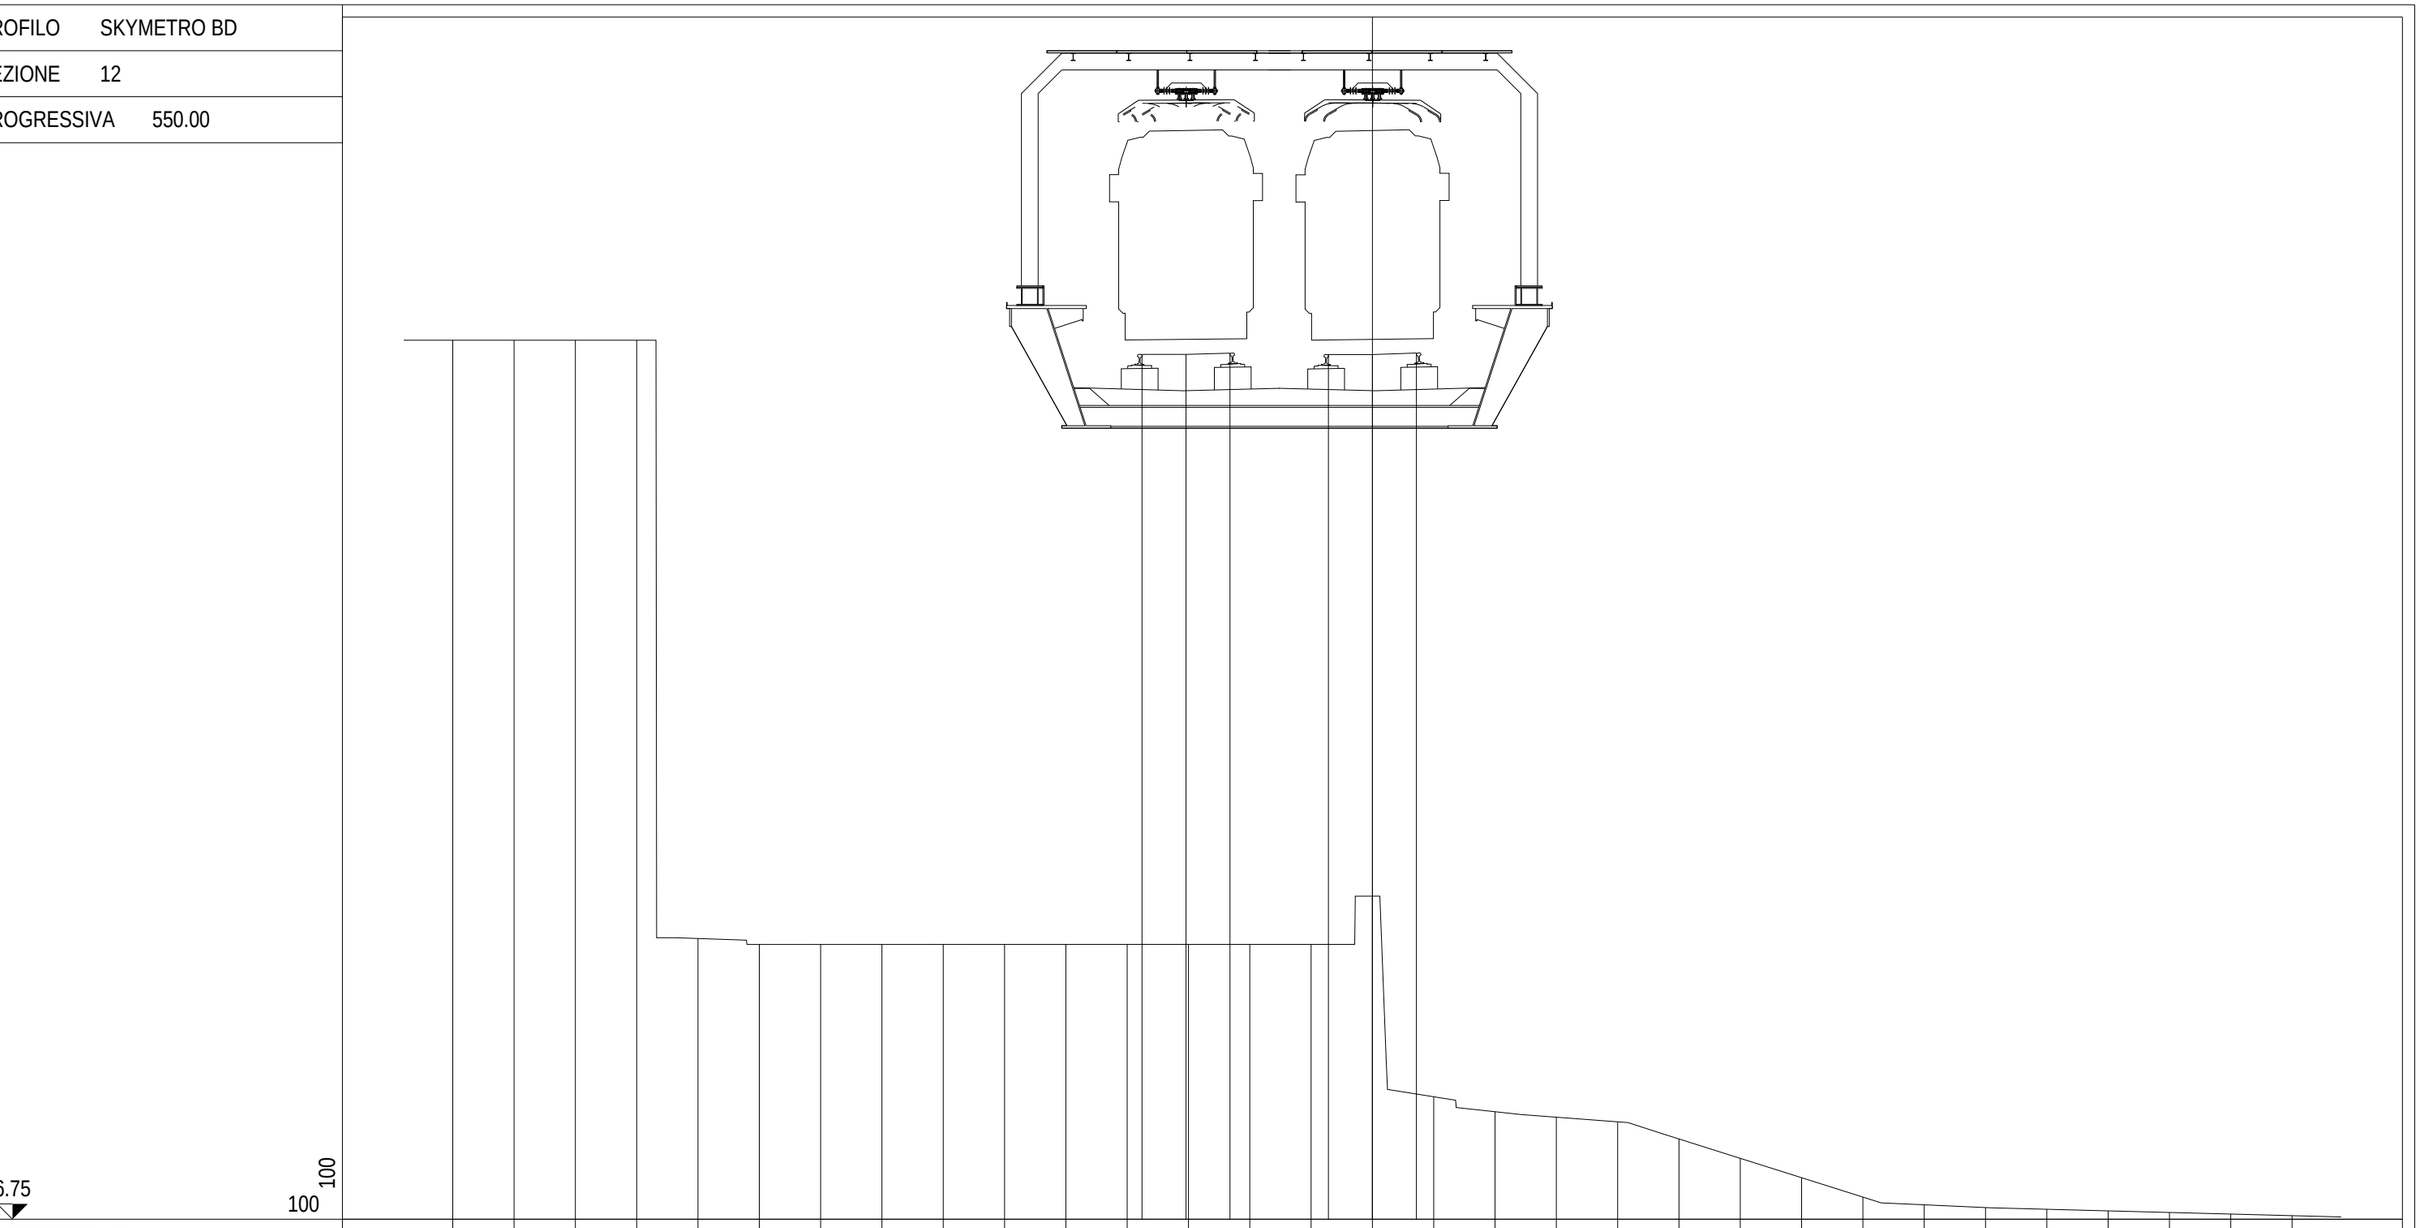

PROGRESSIVE TERRENO	-15.00	-14.00	-13.00	-12.00	-11.00	-10.00	-9.00	-8.00	-7.00	-6.00	-5.00	-4.00	-3.00	-2.00	-1.00	0.00	1.00	2.00	3.00	4.00	5.00	6.00	7.00	8.00	9.00	10.00	11.00	12.00	13.00	14.00	15.00			
PARZIALI TERRENO		1.00	1.00	1.00	1.00	1.00	1.00	1.00	1.00	1.00	1.00	1.00	1.00	1.00	1.00	1.00	1.00	1.00	1.00	1.00	1.00	1.00	1.00	1.00	1.00	1.00	1.00	1.00	1.00	1.00	1.00			
QUOTE TERRENO	21.08	21.08	21.08	21.08	11.33	11.23	11.23	11.23	11.23	11.23	11.23	11.23	11.23	11.23	11.23	12.02	8.75	8.50	8.41	8.34	8.06	7.74	7.43	7.11	6.99	6.94	6.91	6.89	6.86	6.83	6.81			
PROGRESSIVE PROGETTO												-3.76	-3.04	-2.32	-0.72	0.00	0.72																	
PARZIALI PROGETTO													0.72	0.72		0.72	0.72																	
QUOTE PROGETTO												20.85	20.85	20.87	20.85	20.85	20.87																	

PROFILO	SKYMETRO BD
SEZIONE	13
PROGRESSIVA	600.00

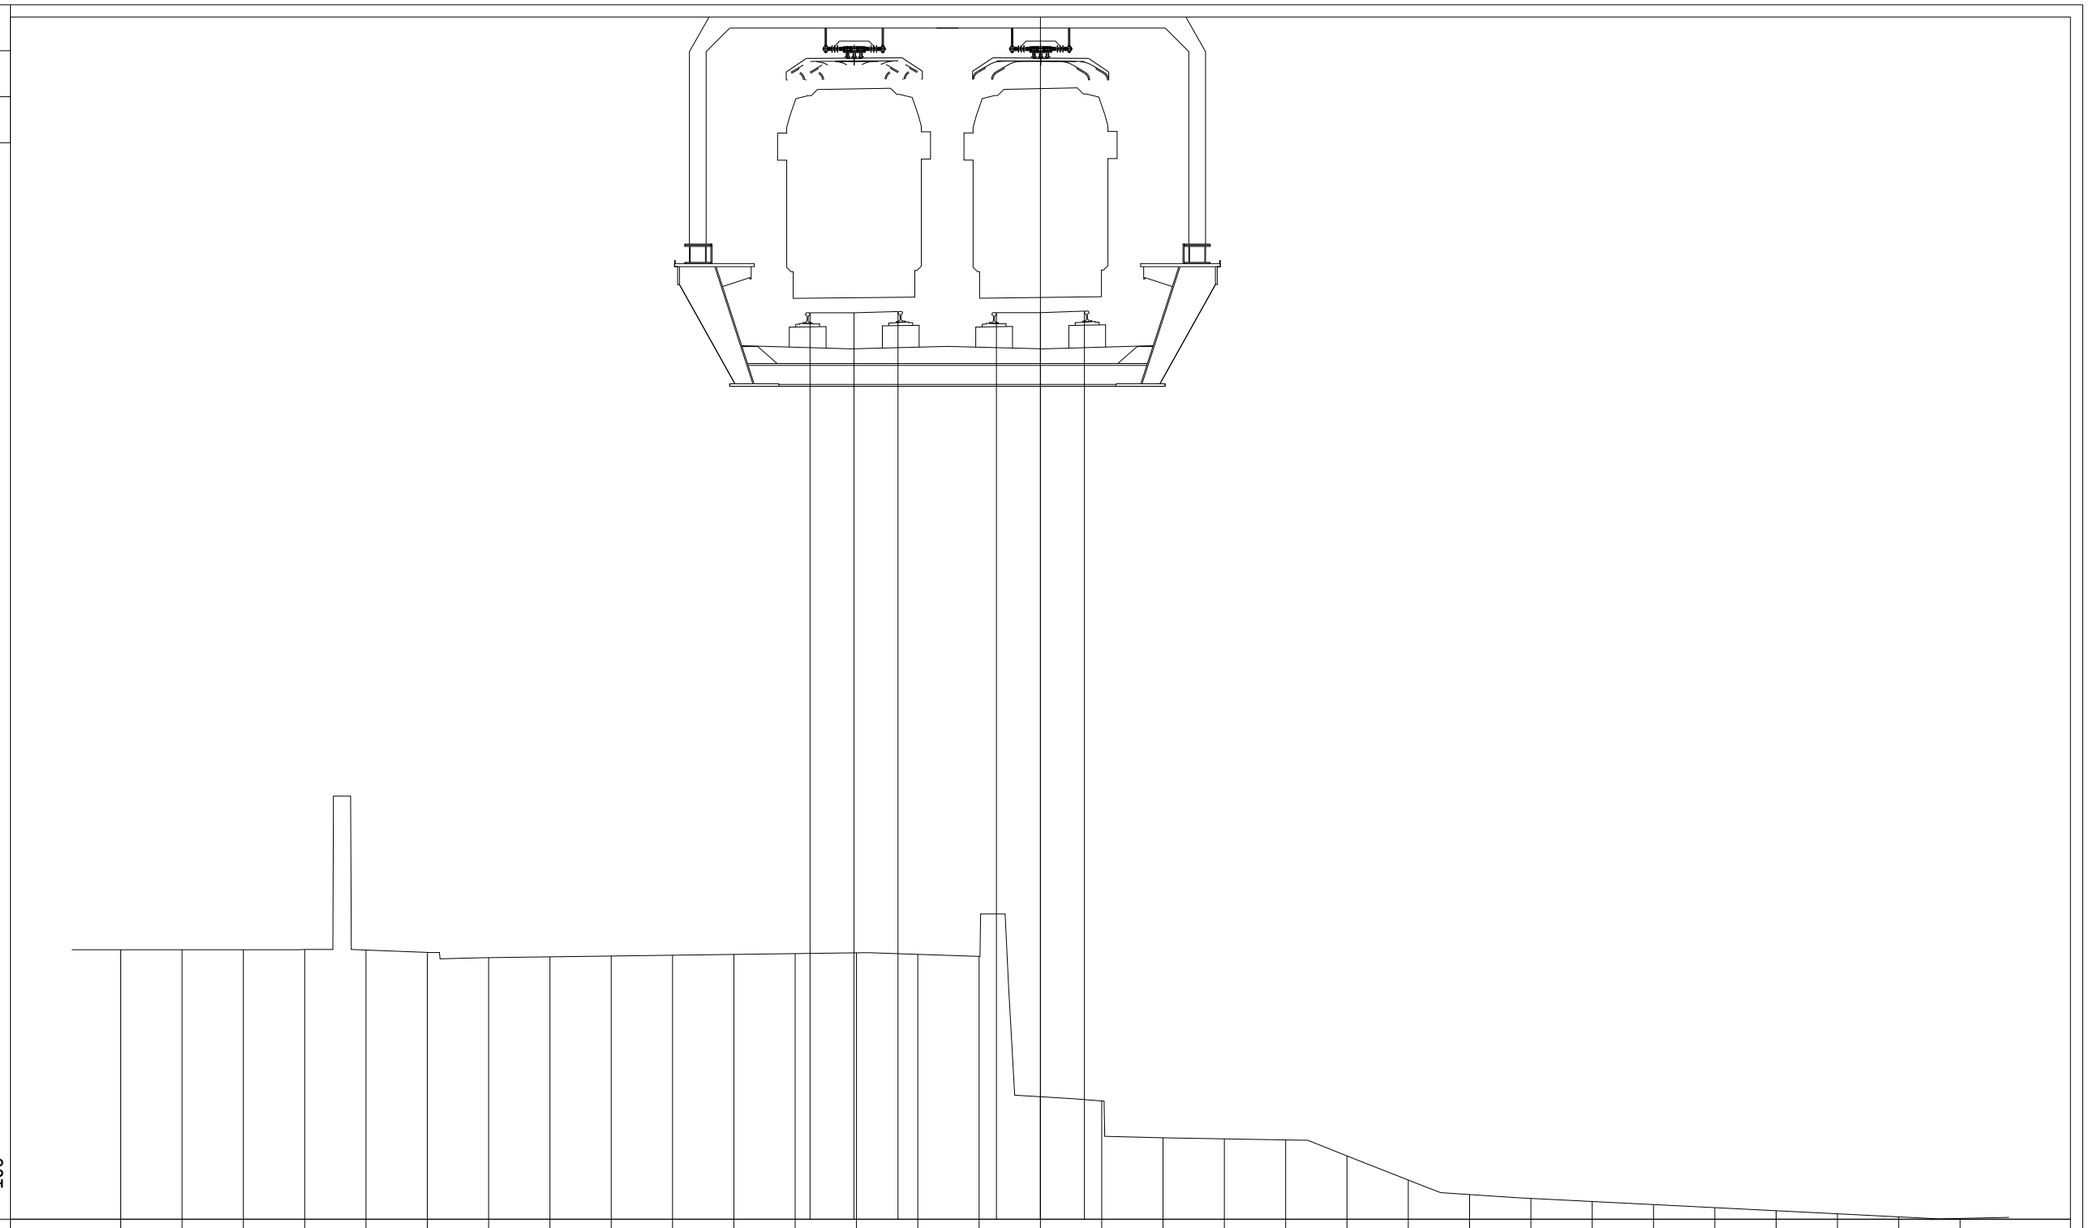

PROGRESSIVE TERRENO	-15.00	-14.00	-13.00	-12.00	-11.00	-10.00	-9.00	-8.00	-7.00	-6.00	-5.00	-4.00	-3.00	-2.00	-1.00	0.00	1.00	2.00	3.00	4.00	5.00	6.00	7.00	8.00	9.00	10.00	11.00	12.00	13.00	14.00	15.00		
PARZIALI TERRENO		1.00	1.00	1.00	1.00	1.00	1.00	1.00	1.00	1.00	1.00	1.00	1.00	1.00	1.00	1.00	1.00	1.00	1.00	1.00	1.00	1.00	1.00	1.00	1.00	1.00	1.00	1.00	1.00	1.00	1.00		
QUOTE TERRENO	11.43	11.43	11.43	11.44	11.43	11.39	11.30	11.32	11.33	11.34	11.36	11.37	11.38	11.36	11.32	9.04	8.97	8.37	8.35	8.33	8.07	7.68	7.44	7.38	7.33	7.28	7.23	7.18	7.13	7.08	7.05		
PROGRESSIVE PROGETTO												-3.76	-3.04	-2.32	-0.72	0.00	0.72																
PARZIALI PROGETTO												0.72	0.72		0.72	0.72																	
QUOTE PROGETTO												21.82	21.82	21.84	21.82	21.82	21.84																

PROFILO	SKYMETRO BD
SEZIONE	14
PROGRESSIVA	650.00

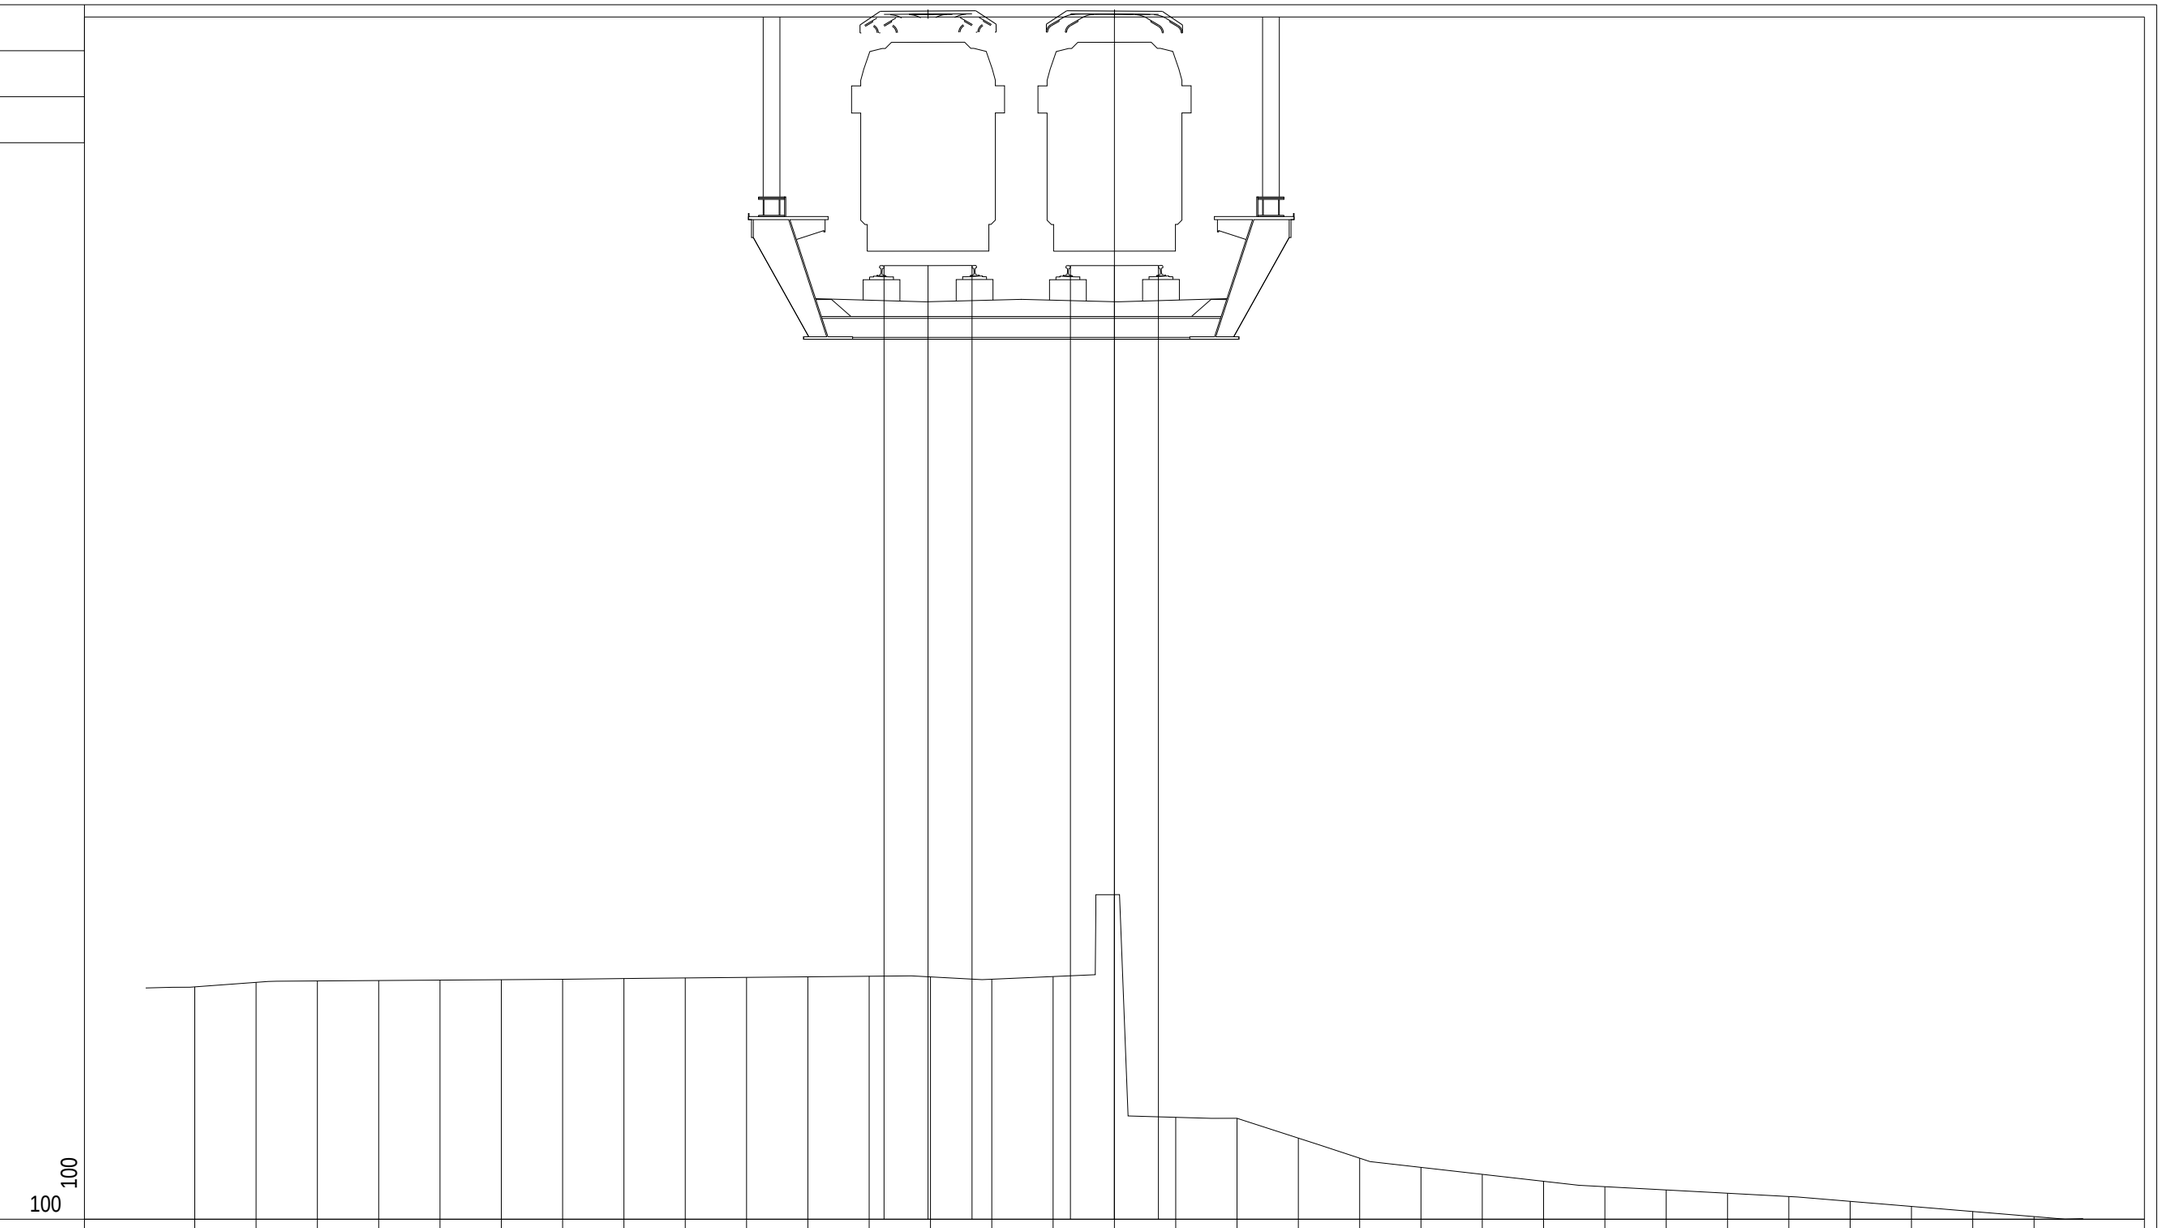

PROGRESSIVE TERRENO	-15.00	-14.00	-13.00	-12.00	-11.00	-10.00	-9.00	-8.00	-7.00	-6.00	-5.00	-4.00	-3.00	-2.00	-1.00	0.00	1.00	2.00	3.00	4.00	5.00	6.00	7.00	8.00	9.00	10.00	11.00	12.00	13.00	14.00	15.00				
PARZIALI TERRENO		1.00	1.00	1.00	1.00	1.00	1.00	1.00	1.00	1.00	1.00	1.00	1.00	1.00	1.00	1.00	1.00	1.00	1.00	1.00	1.00	1.00	1.00	1.00	1.00	1.00	1.00	1.00	1.00	1.00					
QUOTE TERRENO	11.18	11.25	11.27	11.28	11.29	11.29	11.30	11.31	11.32	11.33	11.34	11.35	11.34	11.30	11.35	12.68	9.05	9.04	8.71	8.39	8.24	8.12	8.01	7.92	7.87	7.81	7.76	7.68	7.60	7.52	7.43				
PROGRESSIVE PROGETTO												-3.76	-3.04	-2.32	-0.72	0.00	0.72																		
PARZIALI PROGETTO													0.72	0.72		0.72	0.72																		
QUOTE PROGETTO												22.94	22.94	22.94	22.94	22.94	22.94																		

PROFILO	SKYMETRO BD
SEZIONE	15
PROGRESSIVA	700.00

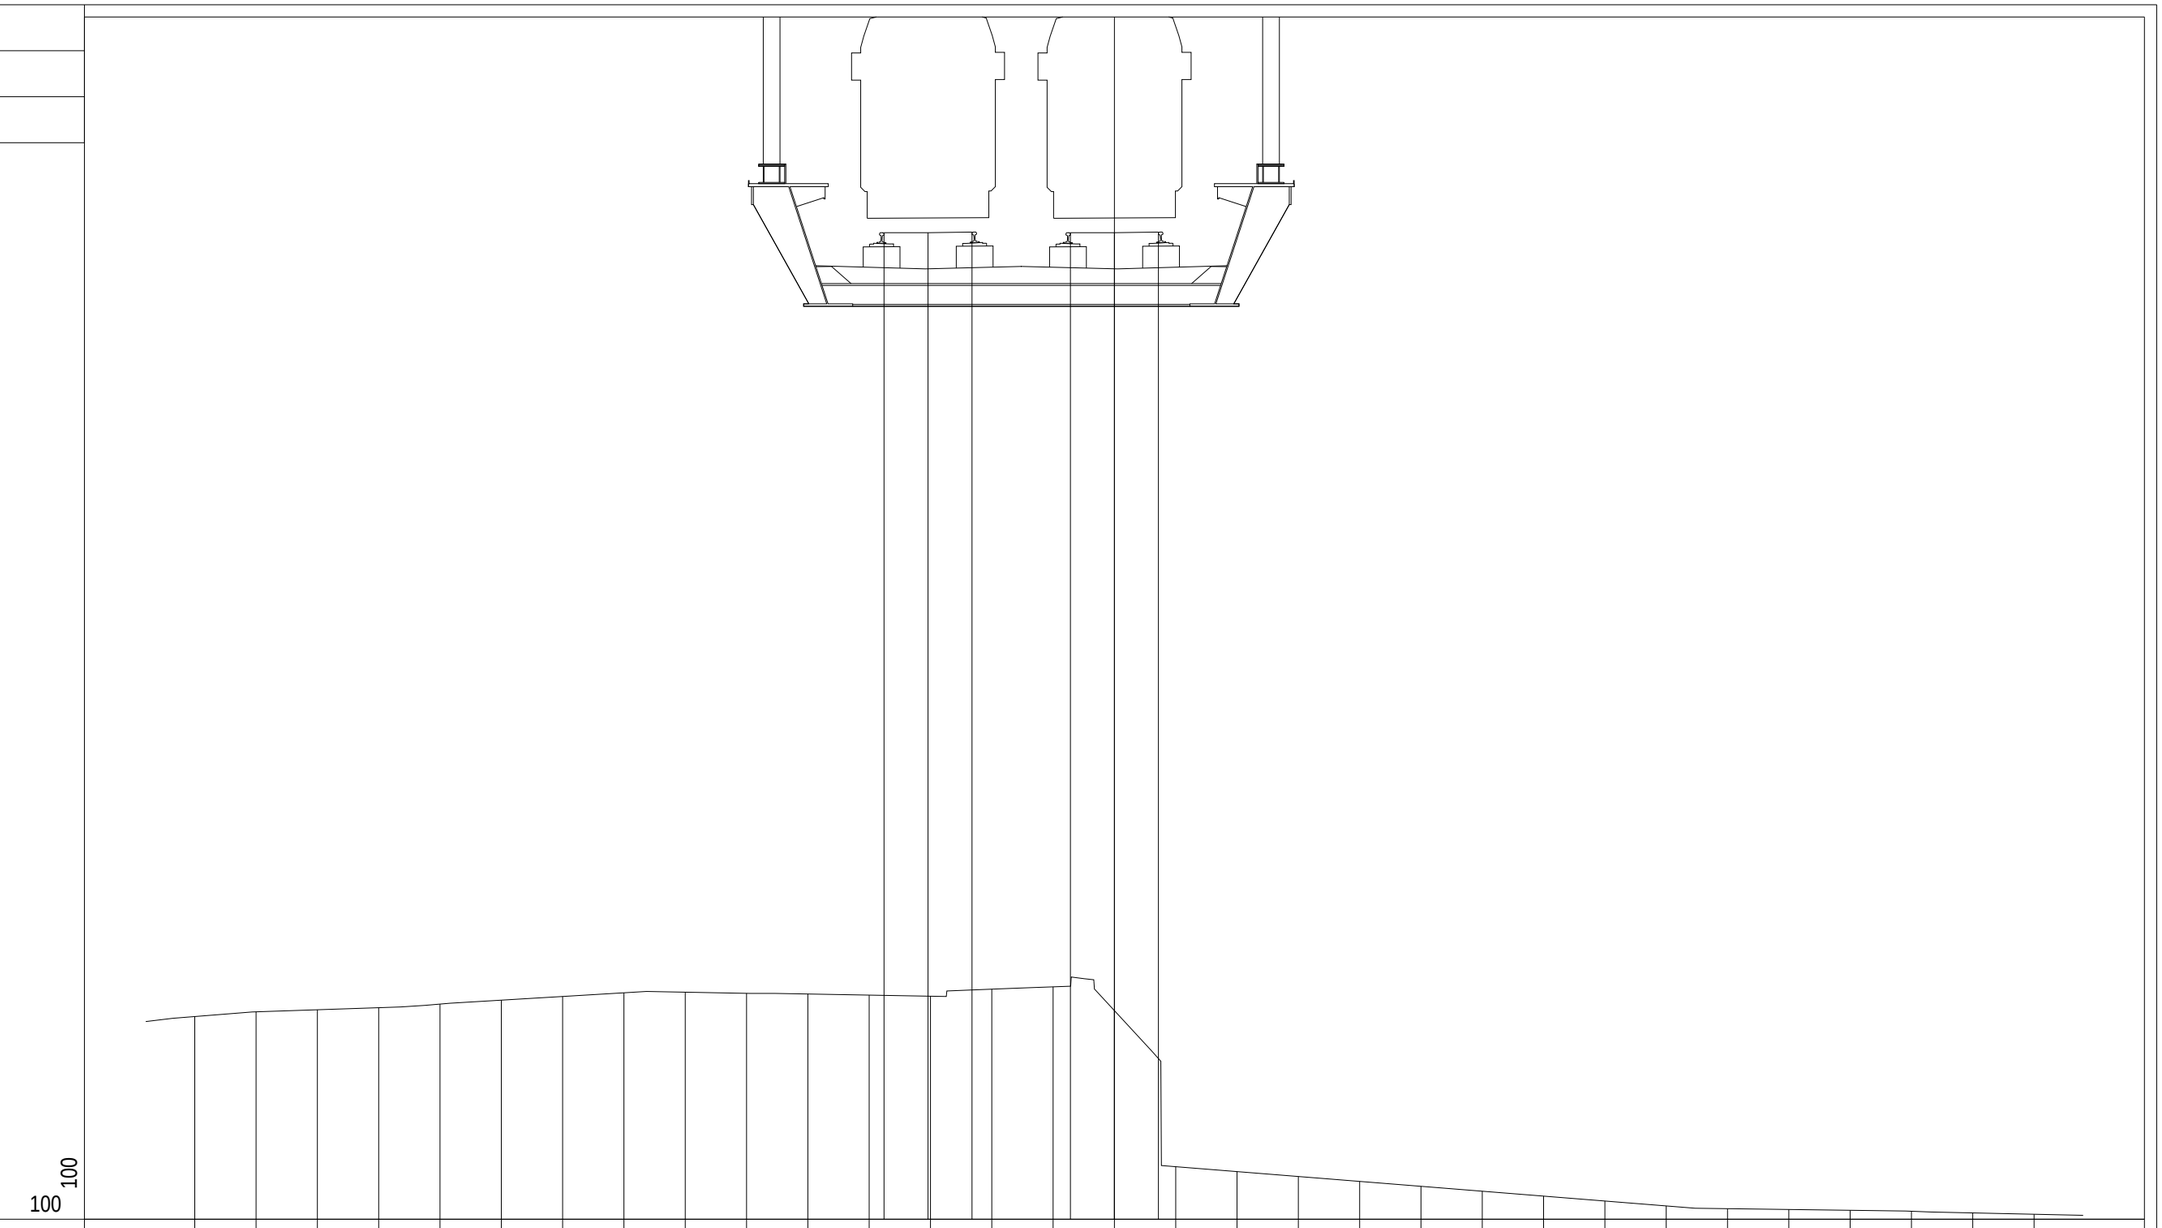

PROGRESSIVE TERRENO	-15.00	-14.00	-13.00	-12.00	-11.00	-10.00	-9.00	-8.00	-7.00	-6.00	-5.00	-4.00	-3.00	-2.00	-1.00	0.00	1.00	2.00	3.00	4.00	5.00	6.00	7.00	8.00	9.00	10.00	11.00	12.00	13.00	14.00	15.00				
PARZIALI TERRENO		1.00	1.00	1.00	1.00	1.00	1.00	1.00	1.00	1.00	1.00	1.00	1.00	1.00	1.00	1.00	1.00	1.00	1.00	1.00	1.00	1.00	1.00	1.00	1.00	1.00	1.00	1.00	1.00	1.00					
QUOTE TERRENO	11.27	11.35	11.38	11.42	11.48	11.54	11.60	11.66	11.67	11.65	11.64	11.62	11.61	11.72	11.76	11.37	8.83	8.75	8.67	8.59	8.51	8.43	8.35	8.27	8.19	8.14	8.13	8.12	8.10	8.07	8.05				
PROGRESSIVE PROGETTO												-3.76	-3.04	-2.32	-0.72	0.00	0.72																		
PARZIALI PROGETTO													0.72	0.72		0.72	0.72																		
QUOTE PROGETTO												24.05	24.05	24.06	24.05	24.05	24.06																		

PROFILO	SKYMETRO BD
SEZIONE	16
PROGRESSIVA	750.00

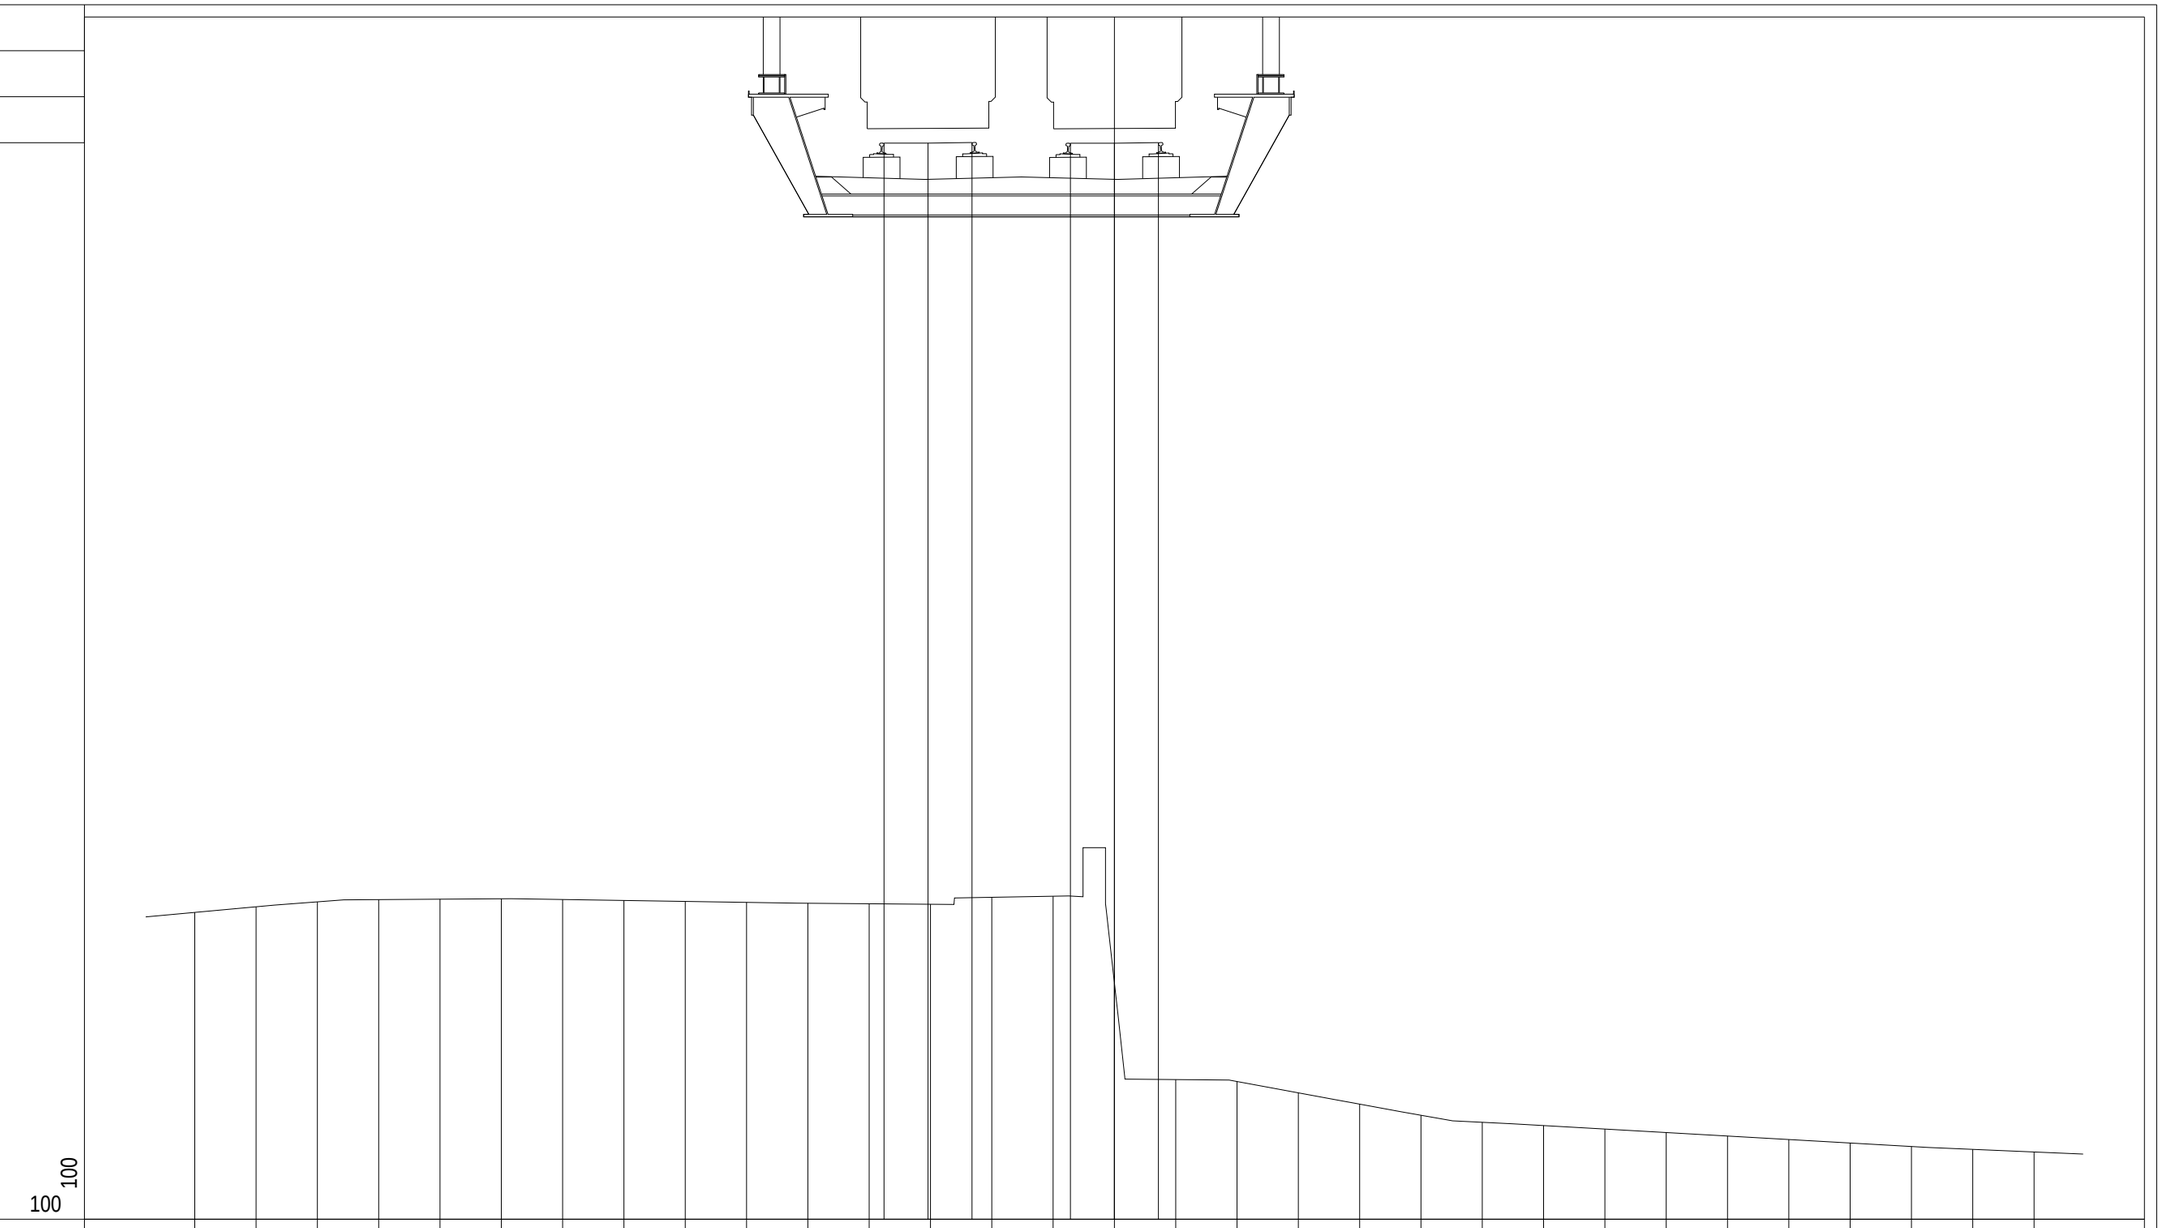

PROGRESSIVE TERRENO	-15.00	-14.00	-13.00	-12.00	-11.00	-10.00	-9.00	-8.00	-7.00	-6.00	-5.00	-4.00	-3.00	-2.00	-1.00	0.00	1.00	2.00	3.00	4.00	5.00	6.00	7.00	8.00	9.00	10.00	11.00	12.00	13.00	14.00	15.00			
PARZIALI TERRENO		1.00	1.00	1.00	1.00	1.00	1.00	1.00	1.00	1.00	1.00	1.00	1.00	1.00	1.00	1.00	1.00	1.00	1.00	1.00	1.00	1.00	1.00	1.00	1.00	1.00	1.00	1.00	1.00	1.00	1.00			
QUOTE TERRENO	12.12	12.21	12.29	12.33	12.34	12.34	12.33	12.32	12.30	12.29	12.27	12.26	12.25	12.37	12.39	10.97	9.40	9.37	9.18	9.00	8.81	8.70	8.65	8.59	8.53	8.48	8.42	8.36	8.31	8.26	8.22			
PROGRESSIVE PROGETTO												-3.76	-3.04	-2.32	-0.72	0.00	0.72																	
PARZIALI PROGETTO													0.72	0.72		0.72	0.72																	
QUOTE PROGETTO												24.66	24.66	24.67	24.66	24.66	24.67																	

PROFILO	SKYMETRO BD
SEZIONE	17
PROGRESSIVA	800.00

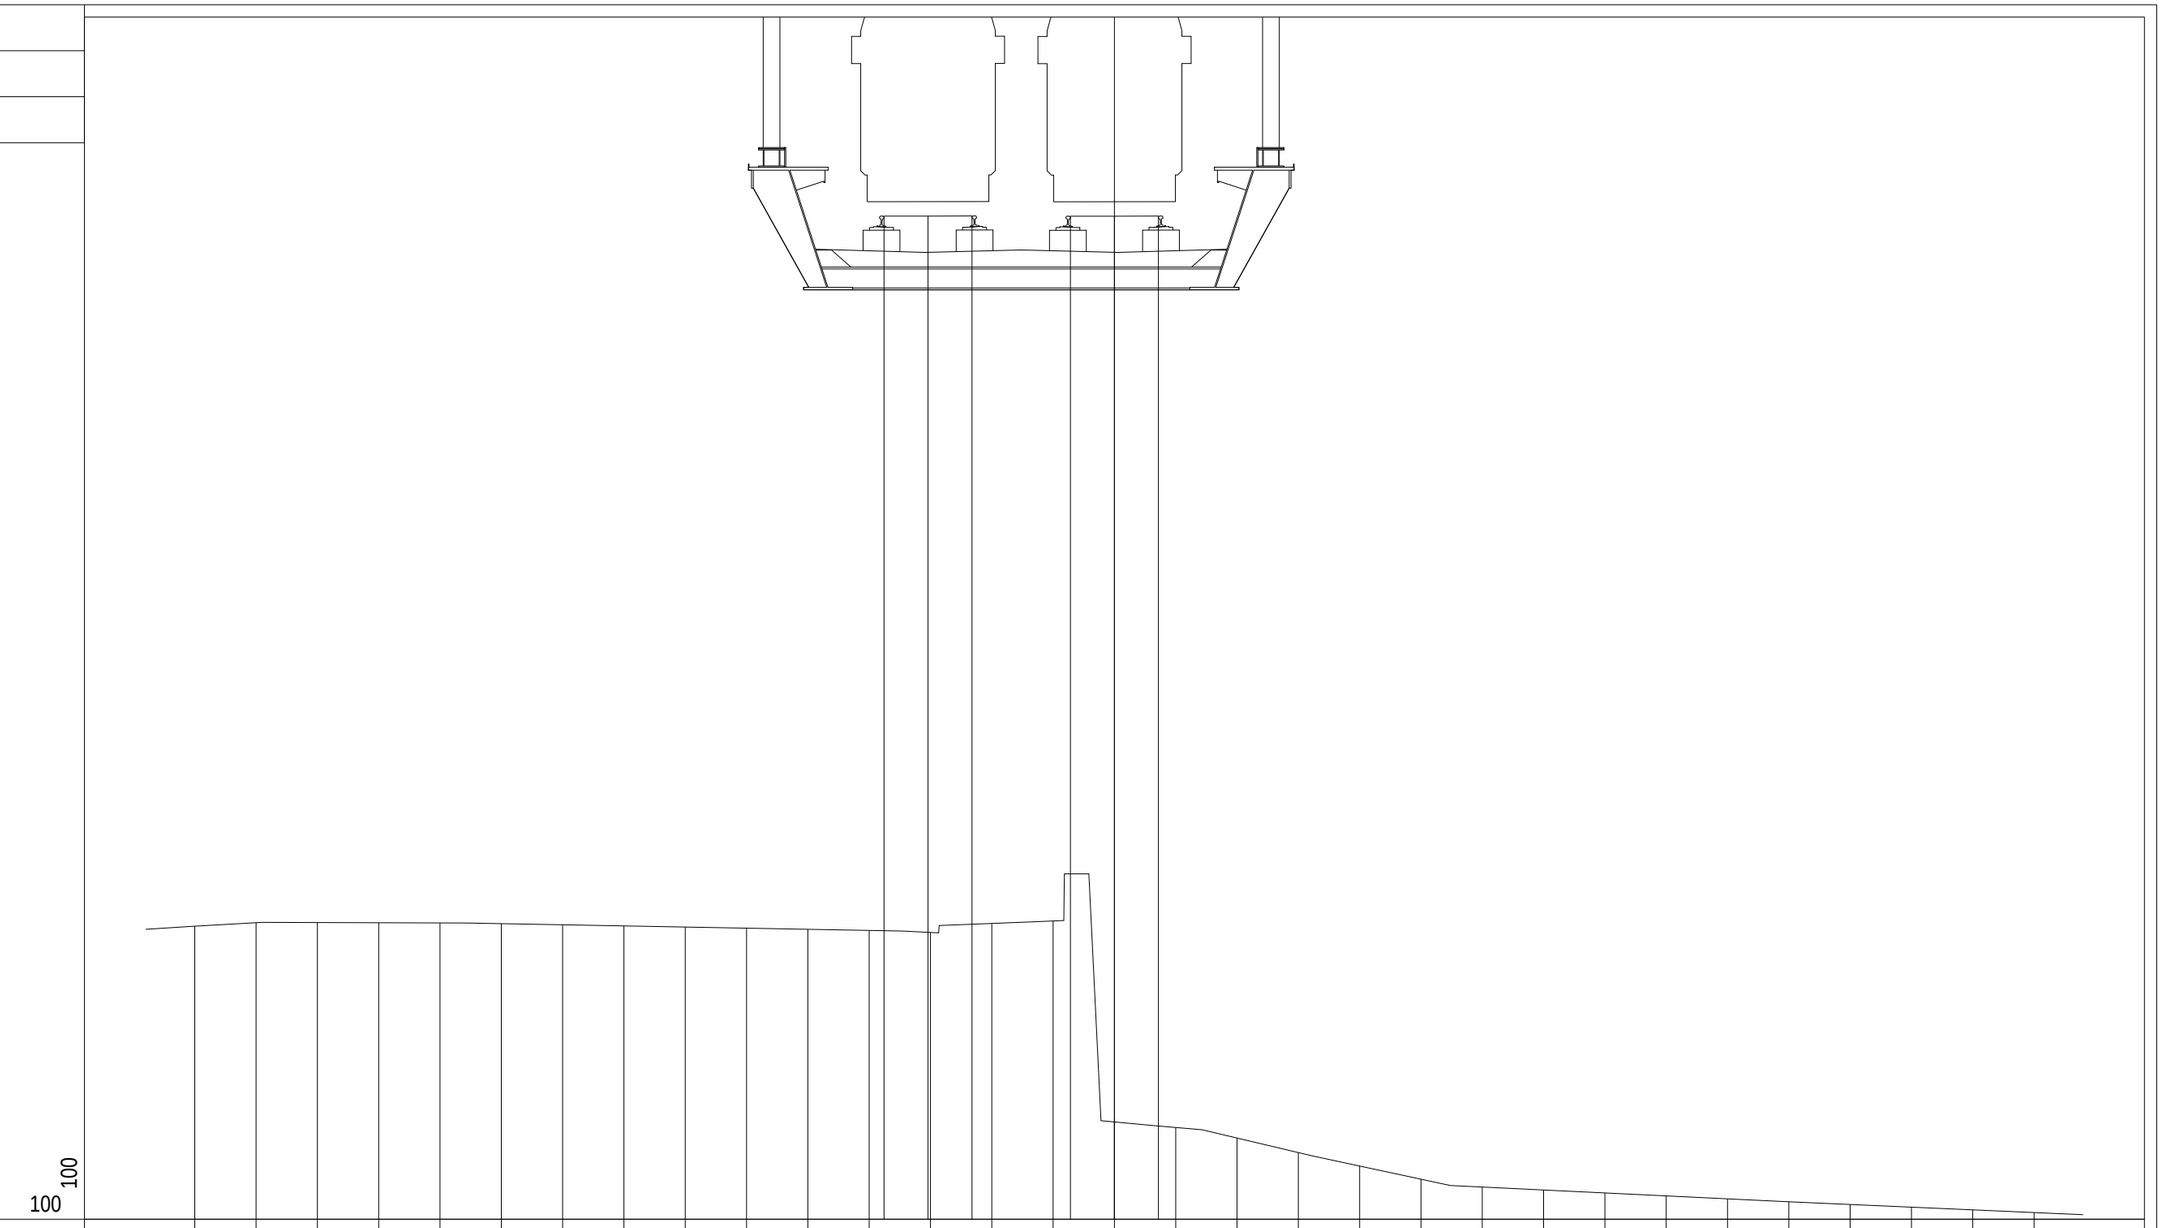

PROGRESSIVE TERRENO	-15.00	-14.00	-13.00	-12.00	-11.00	-10.00	-9.00	-8.00	-7.00	-6.00	-5.00	-4.00	-3.00	-2.00	-1.00	0.00	1.00	2.00	3.00	4.00	5.00	6.00	7.00	8.00	9.00	10.00	11.00	12.00	13.00	14.00	15.00
PARZIALI TERRENO		1.00	1.00	1.00	1.00	1.00	1.00	1.00	1.00	1.00	1.00	1.00	1.00	1.00	1.00	1.00	1.00	1.00	1.00	1.00	1.00	1.00	1.00	1.00	1.00	1.00	1.00	1.00	1.00	1.00	
QUOTE TERRENO	13.14	13.19	13.20	13.19	13.19	13.18	13.16	13.14	13.12	13.10	13.09	13.07	13.04	13.18	13.22	9.95	9.86	9.68	9.45	9.23	9.01	8.88	8.84	8.79	8.74	8.69	8.64	8.60	8.56	8.51	8.47
PROGRESSIVE PROGETTO												-3.76	-3.04	-2.32	-0.72	0.00	0.72														
PARZIALI PROGETTO												0.72	0.72		0.72	0.72															
QUOTE PROGETTO												24.71	24.71	24.72	24.71	24.71	24.71														

PROFILO	SKYMETRO BD
SEZIONE	18
PROGRESSIVA	850.00

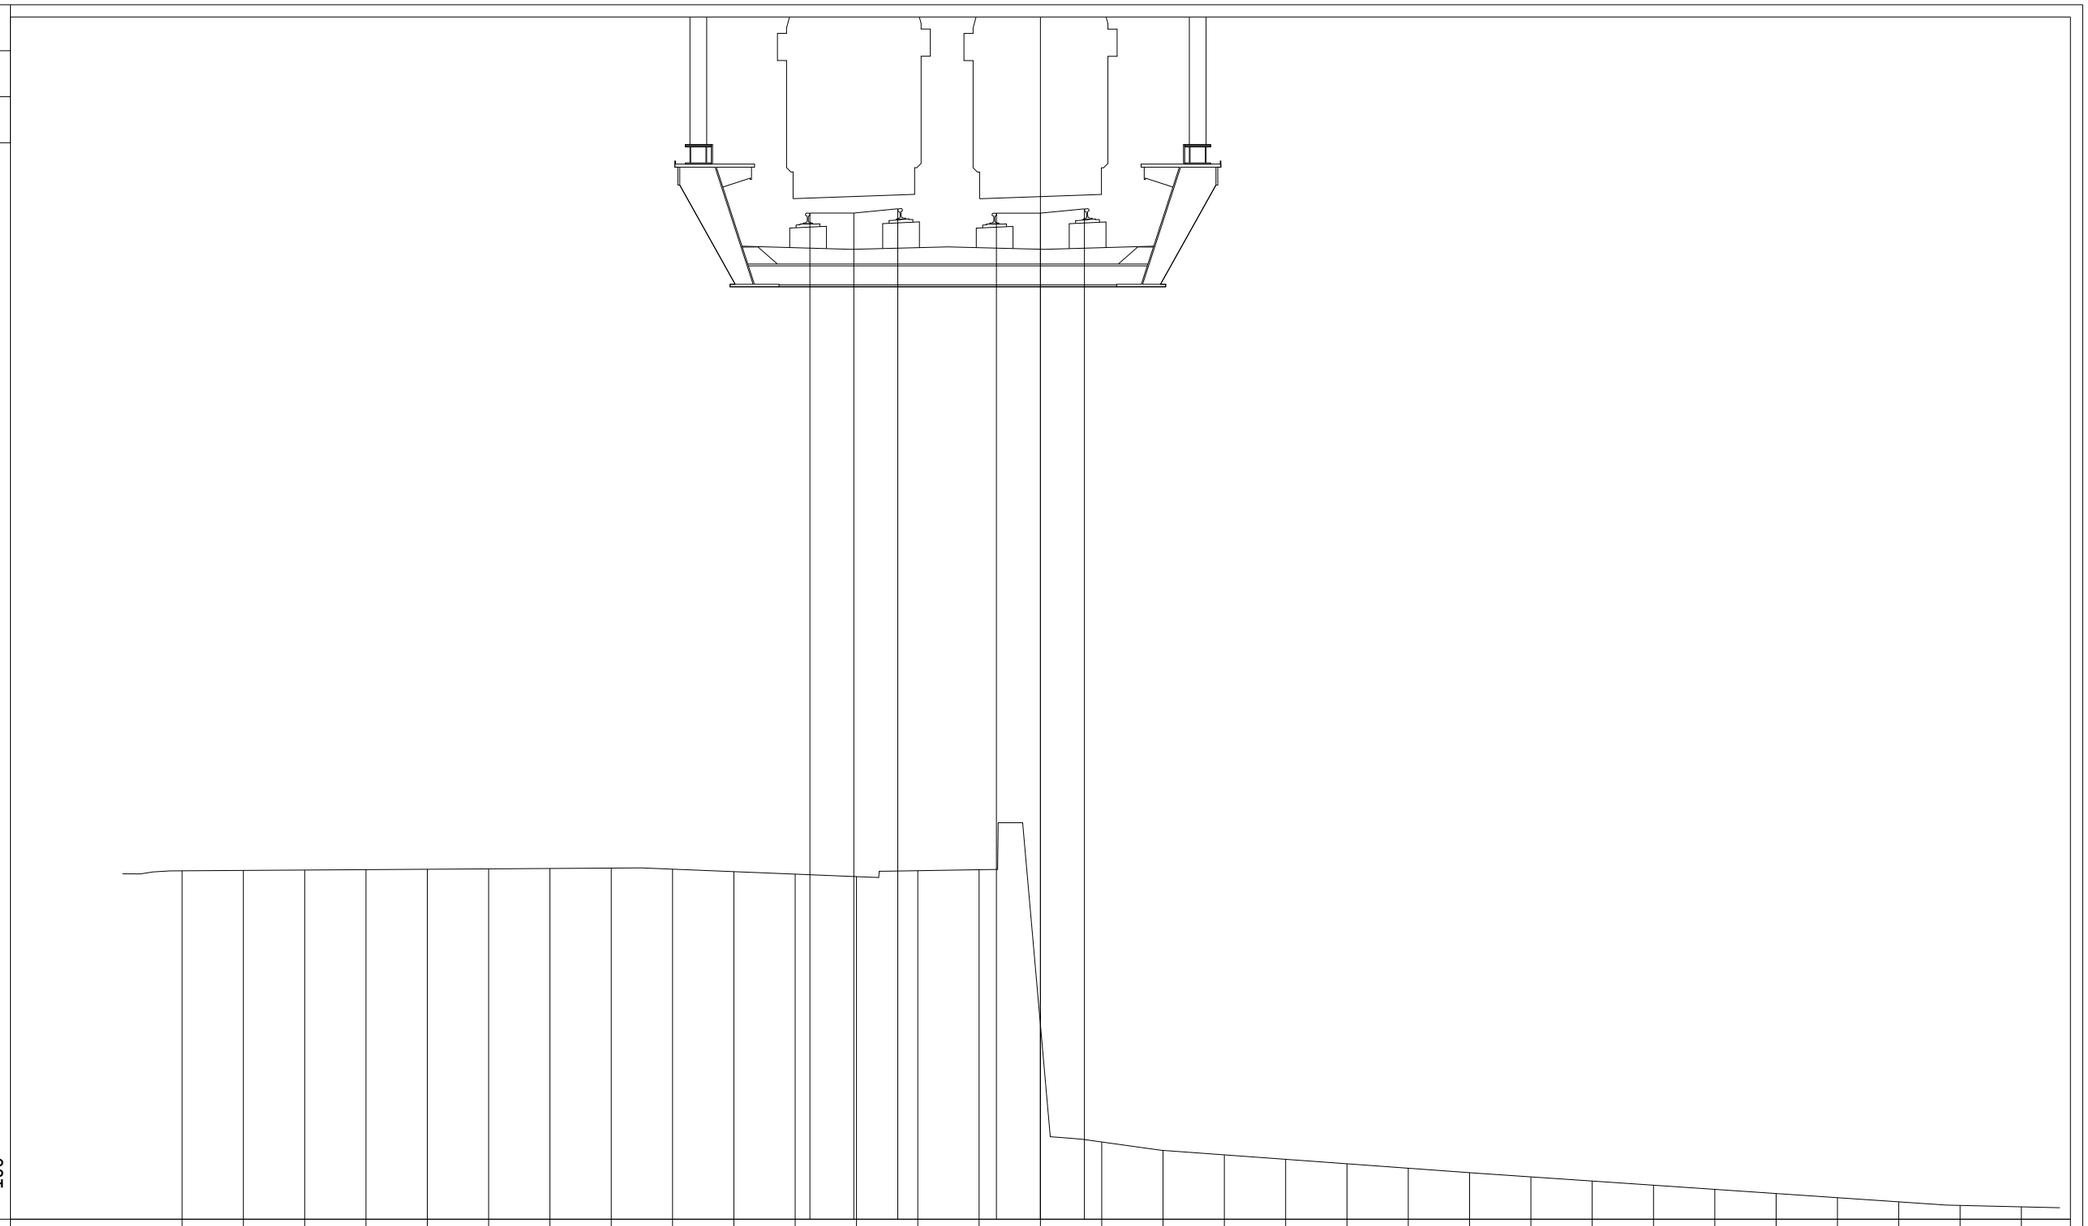

PROGRESSIVE TERRENO	-14.00	-13.00	-12.00	-11.00	-10.00	-9.00	-8.00	-7.00	-6.00	-5.00	-4.00	-3.00	-2.00	-1.00	0.00	1.00	2.00	3.00	4.00	5.00	6.00	7.00	8.00	9.00	10.00	11.00	12.00	13.00	14.00	15.00	16.00	
PARZIALI TERRENO		1.00	1.00	1.00	1.00	1.00	1.00	1.00	1.00	1.00	1.00	1.00	1.00	1.00	1.00	1.00	1.00	1.00	1.00	1.00	1.00	1.00	1.00	1.00	1.00	1.00	1.00	1.00	1.00	1.00		
QUOTE TERRENO	14.04	14.05	14.05	14.06	14.07	14.07	14.08	14.08	14.07	14.03	13.99	13.95	14.04	14.06	11.53	9.62	9.48	9.41	9.34	9.26	9.19	9.12	9.05	8.98	8.91	8.85	8.78	8.71	8.64	8.59	8.56	
PROGRESSIVE PROGETTO											-3.76	-3.04	-2.33	-0.72	0.00	0.72																
PARZIALI PROGETTO											0.72	0.71		0.72	0.72																	
QUOTE PROGETTO											24.76	24.76	24.83	24.76	24.76	24.83																

PROFILO	SKYMETRO BD
SEZIONE	19
PROGRESSIVA	900.00

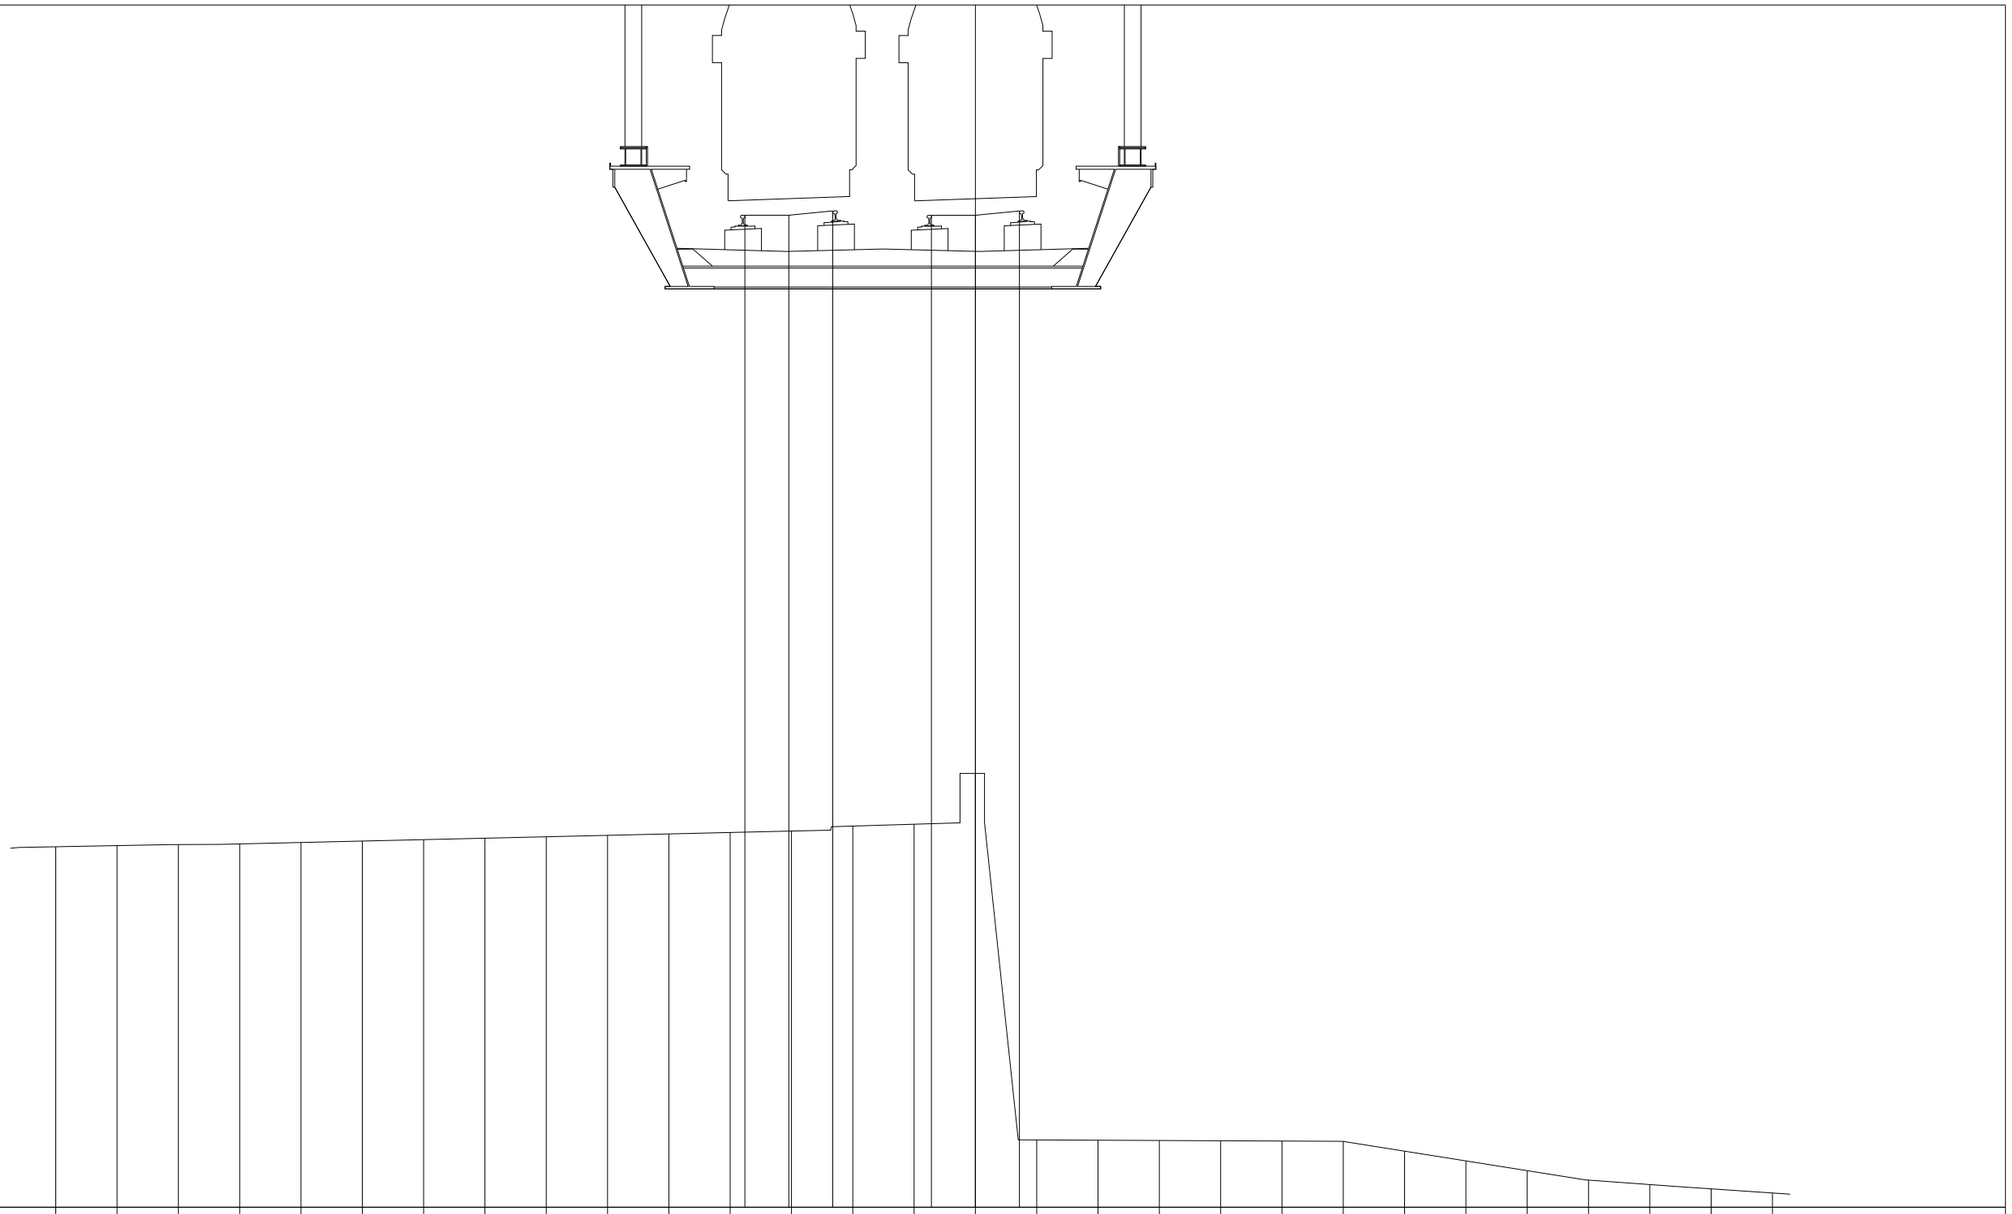

PROGRESSIVE TERRENO	-15.00	-14.00	-13.00	-12.00	-11.00	-10.00	-9.00	-8.00	-7.00	-6.00	-5.00	-4.00	-3.00	-2.00	-1.00	0.00	1.00	2.00	3.00	4.00	5.00	6.00	7.00	8.00	9.00	10.00	11.00	12.00	13.00	
PARZIALI TERRENO		1.00	1.00	1.00	1.00	1.00	1.00	1.00	1.00	1.00	1.00	1.00	1.00	1.00	1.00	1.00	1.00	1.00	1.00	1.00	1.00	1.00	1.00	1.00	1.00	1.00	1.00	1.00	1.00	
QUOTE TERRENO	14.52	14.54	14.55	14.56	14.59	14.61	14.63	14.66	14.68	14.70	14.73	14.75	14.77	14.85	14.88	15.71	9.74	9.73	9.73	9.72	9.72	9.71	9.55	9.39	9.24	9.08	9.01	8.94	8.87	
PROGRESSIVE PROGETTO												-3.76	-3.04	-2.33	-0.72	0.00	0.72													
PARZIALI PROGETTO												0.72	0.71		0.72	0.72														
QUOTE PROGETTO												24.81	24.81	24.88	24.81	24.81	24.88													

PROFILO	SKYMETRO BD
SEZIONE	20
PROGRESSIVA	950.00

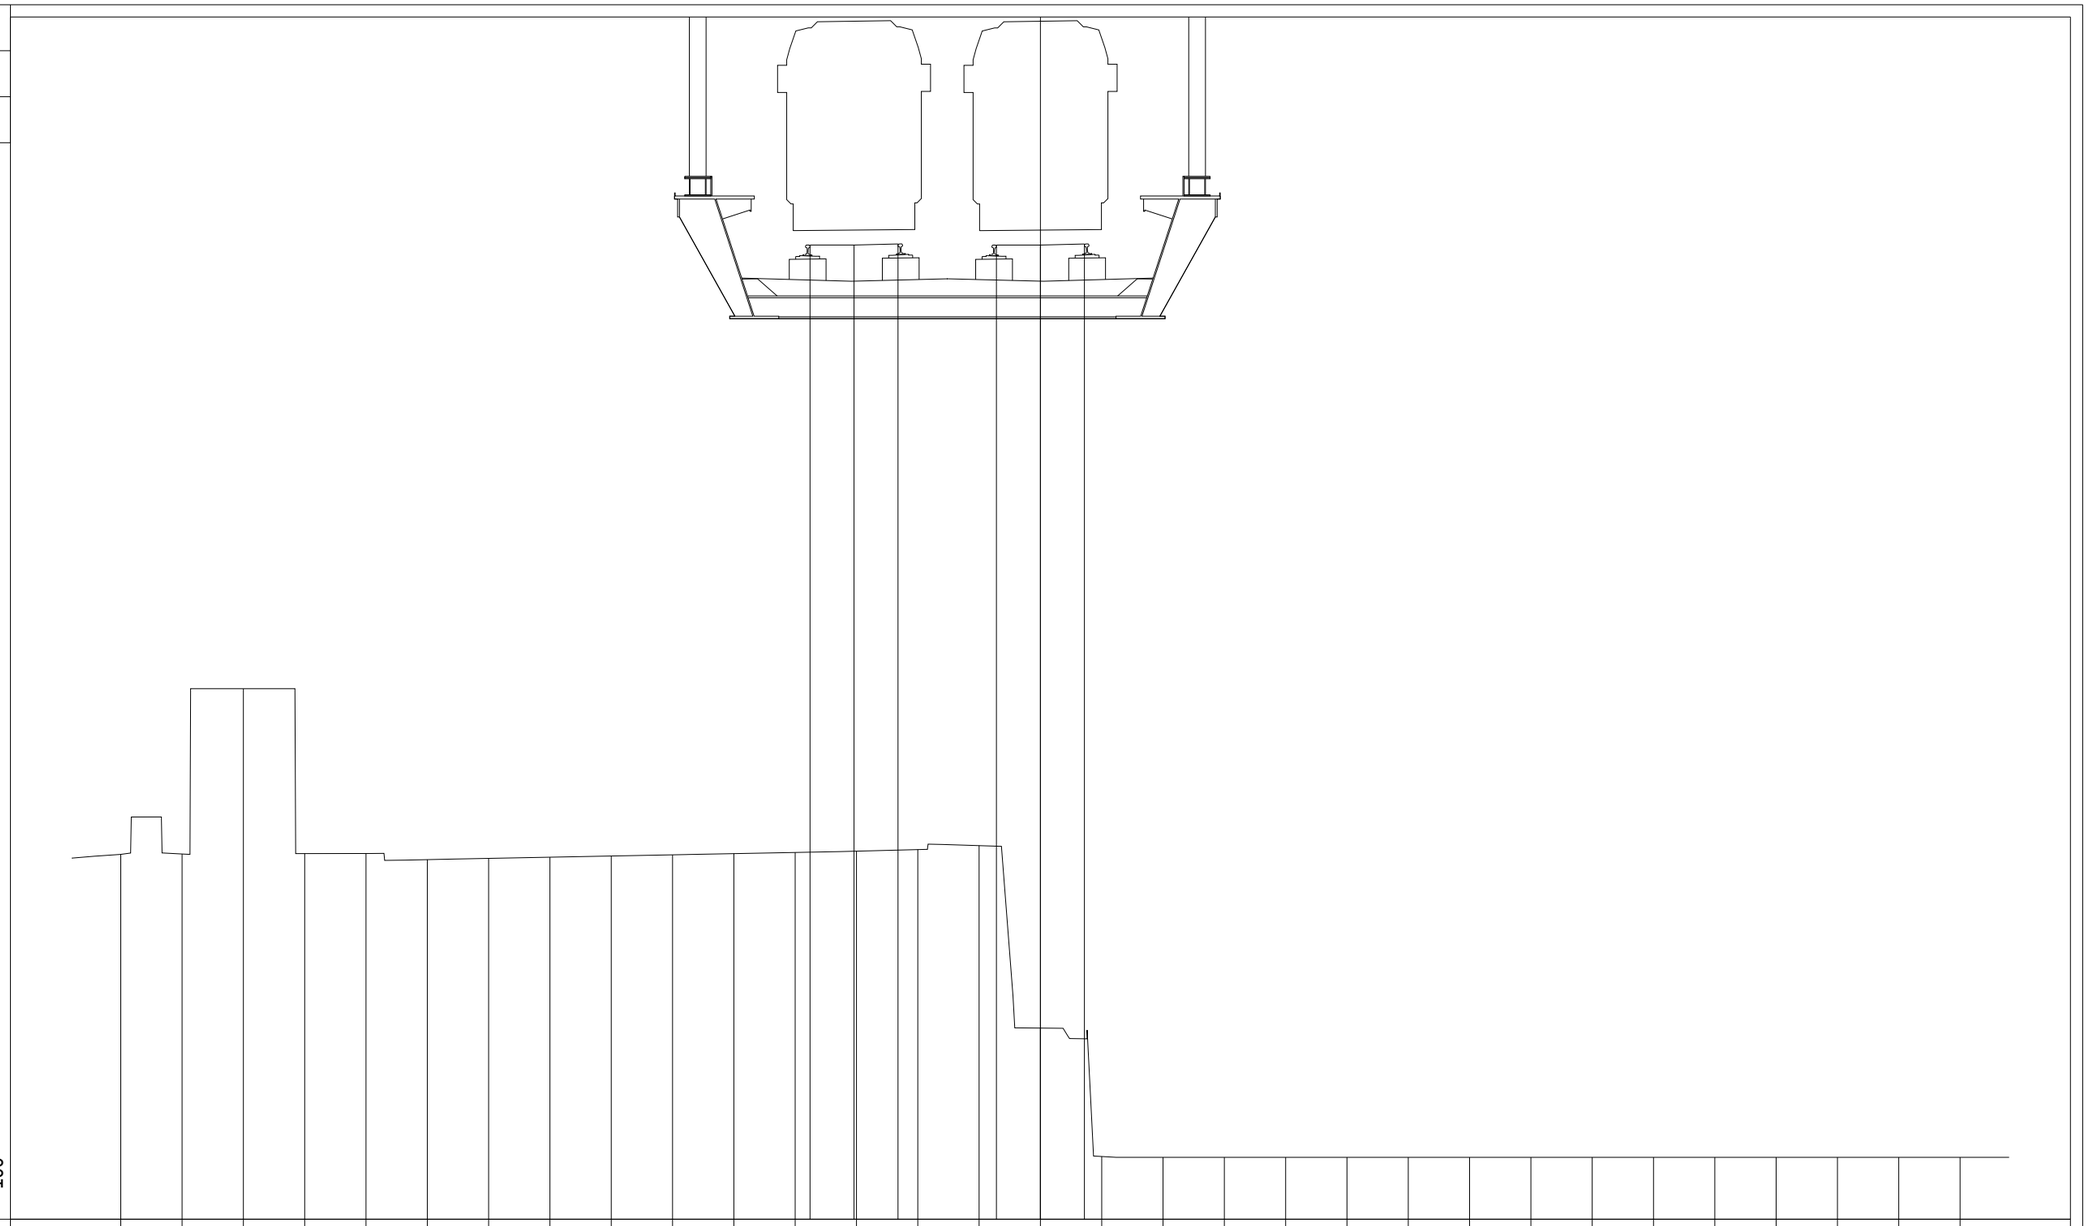

PROGRESSIVE TERRENO	-15.00	-14.00	-13.00	-12.00	-11.00	-10.00	-9.00	-8.00	-7.00	-6.00	-5.00	-4.00	-3.00	-2.00	-1.00	0.00	1.00	2.00	3.00	4.00	5.00	6.00	7.00	8.00	9.00	10.00	11.00	12.00	13.00	14.00	15.00
PARZIALI TERRENO		1.00	1.00	1.00	1.00	1.00	1.00	1.00	1.00	1.00	1.00	1.00	1.00	1.00	1.00	1.00	1.00	1.00	1.00	1.00	1.00	1.00	1.00	1.00	1.00	1.00	1.00	1.00	1.00	1.00	
QUOTE TERRENO	14.93	14.93	17.63	14.94	14.94	14.84	14.86	14.88	14.90	14.92	14.94	14.96	14.98	15.01	15.07	12.10	10.00	9.99	9.99	9.99	9.99	9.99	9.99	9.99	9.99	9.99	9.99	9.99	9.99	9.99	9.99
PROGRESSIVE PROGETTO												-3.76	-3.04	-2.32	-0.72	0.00	0.72														
PARZIALI PROGETTO												0.72	0.72		0.72	0.72															
QUOTE PROGETTO												24.86	24.86	24.88	24.86	24.86	24.88														

PROFILO	SKYMETRO BD
SEZIONE	21
PROGRESSIVA	1000.00

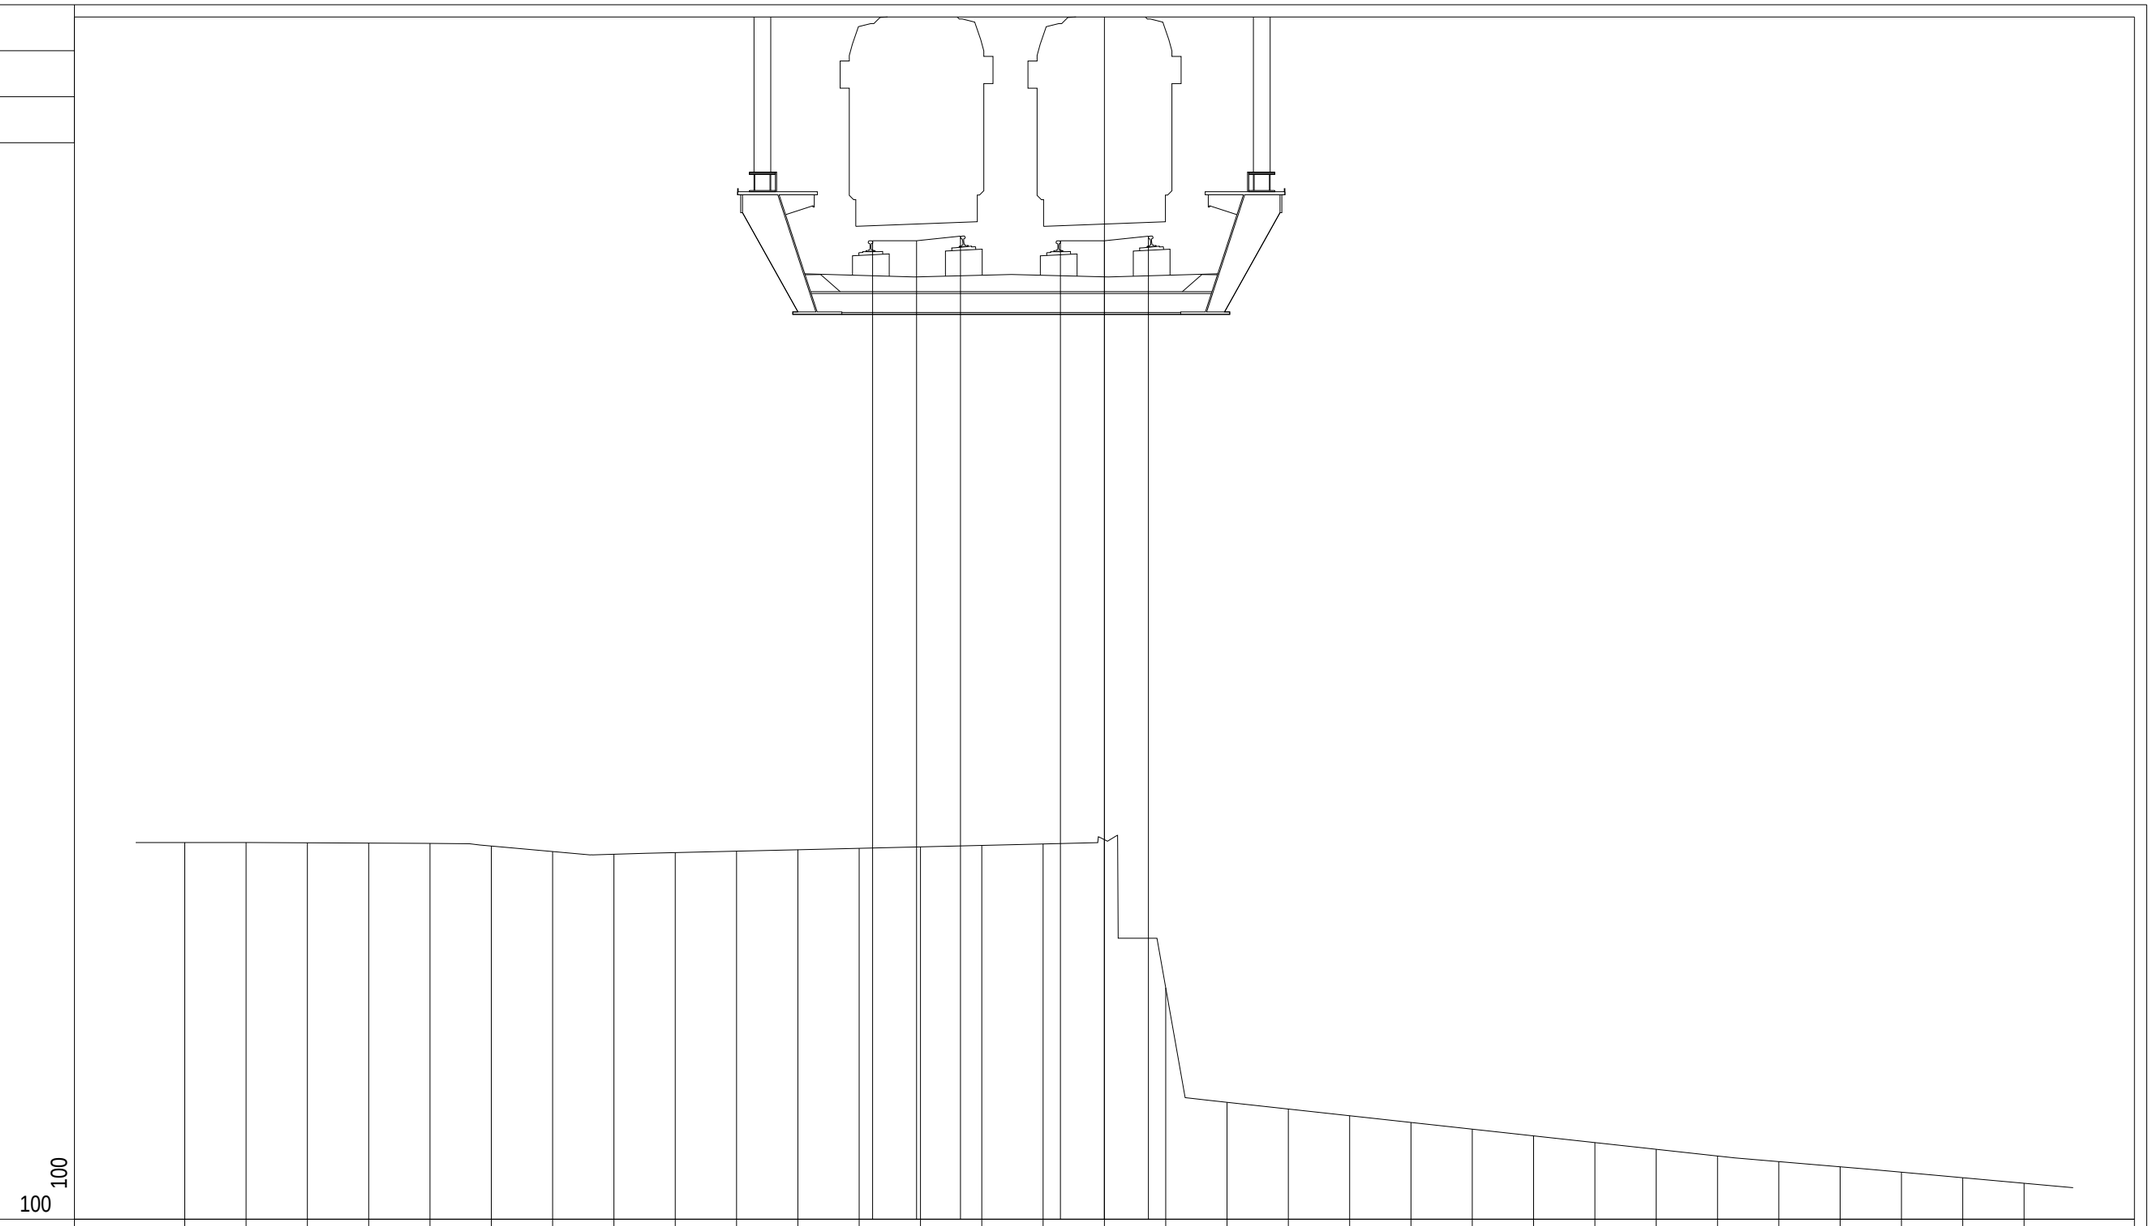

PROGRESSIVE TERRENO	-15.00	-14.00	-13.00	-12.00	-11.00	-10.00	-9.00	-8.00	-7.00	-6.00	-5.00	-4.00	-3.00	-2.00	-1.00	0.00	1.00	2.00	3.00	4.00	5.00	6.00	7.00	8.00	9.00	10.00	11.00	12.00	13.00	14.00	15.00				
PARZIALI TERRENO		1.00	1.00	1.00	1.00	1.00	1.00	1.00	1.00	1.00	1.00	1.00	1.00	1.00	1.00	1.00	1.00	1.00	1.00	1.00	1.00	1.00	1.00	1.00	1.00	1.00	1.00	1.00	1.00	1.00	1.00				
QUOTE TERRENO	15.10	15.10	15.10	15.09	15.09	15.04	14.95	14.91	14.94	14.96	14.98	15.01	15.03	15.05	15.08	15.15	12.73	10.87	10.76	10.65	10.54	10.43	10.32	10.21	10.10	9.99	9.90	9.81	9.73	9.64	9.55				
PROGRESSIVE PROGETTO												-3.78	-3.06	-2.35	-0.72	0.00	0.72																		
PARZIALI PROGETTO												0.72	0.71		0.72	0.72																			
QUOTE PROGETTO												24.91	24.91	24.99	24.91	24.91	24.99																		

PROFILO	SKYMETRO BD
SEZIONE	22
PROGRESSIVA	1050.00

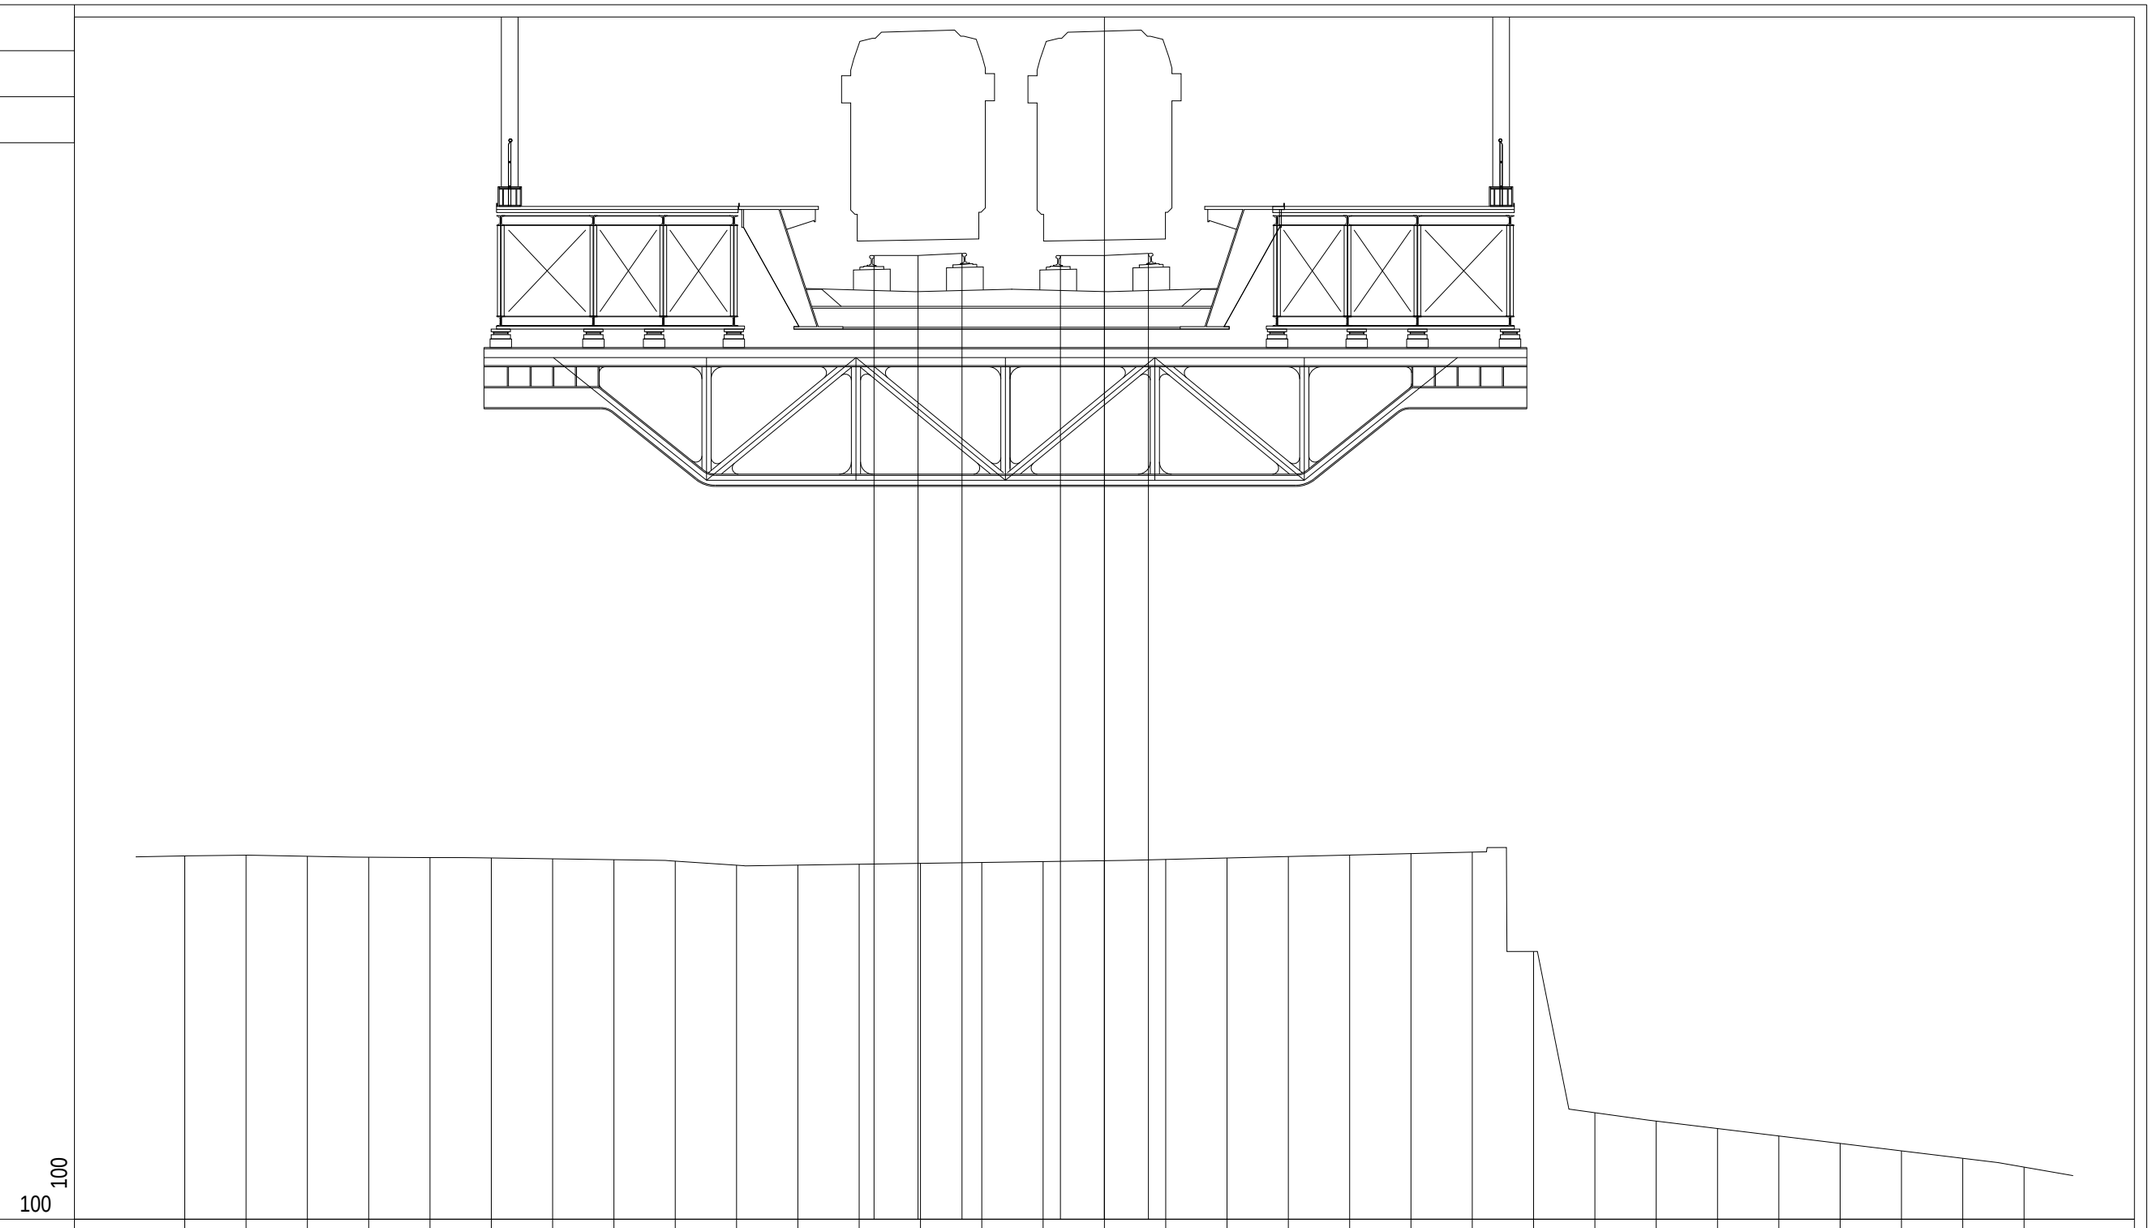

PROGRESSIVE TERRENO	-15.00	-14.00	-13.00	-12.00	-11.00	-10.00	-9.00	-8.00	-7.00	-6.00	-5.00	-4.00	-3.00	-2.00	-1.00	0.00	1.00	2.00	3.00	4.00	5.00	6.00	7.00	8.00	9.00	10.00	11.00	12.00	13.00	14.00	15.00				
PARZIALI TERRENO		1.00	1.00	1.00	1.00	1.00	1.00	1.00	1.00	1.00	1.00	1.00	1.00	1.00	1.00	1.00	1.00	1.00	1.00	1.00	1.00	1.00	1.00	1.00	1.00	1.00	1.00	1.00	1.00	1.00	1.00				
QUOTE TERRENO	15.17	15.18	15.17	15.15	15.15	15.14	15.13	15.11	15.09	15.02	15.02	15.04	15.05	15.07	15.08	15.09	15.12	15.14	15.16	15.19	15.21	15.23	13.62	10.99	10.85	10.73	10.61	10.49	10.36	10.24	10.10				
PROGRESSIVE PROGETTO												-3.76	-3.04	-2.32	-0.72	0.00	0.72																		
PARZIALI PROGETTO													0.72	0.72		0.72	0.72																		
QUOTE PROGETTO												24.96	24.96	25.00	24.96	24.96	25.00																		

PROFILO	SKYMETRO BD
SEZIONE	23
PROGRESSIVA	1100.00

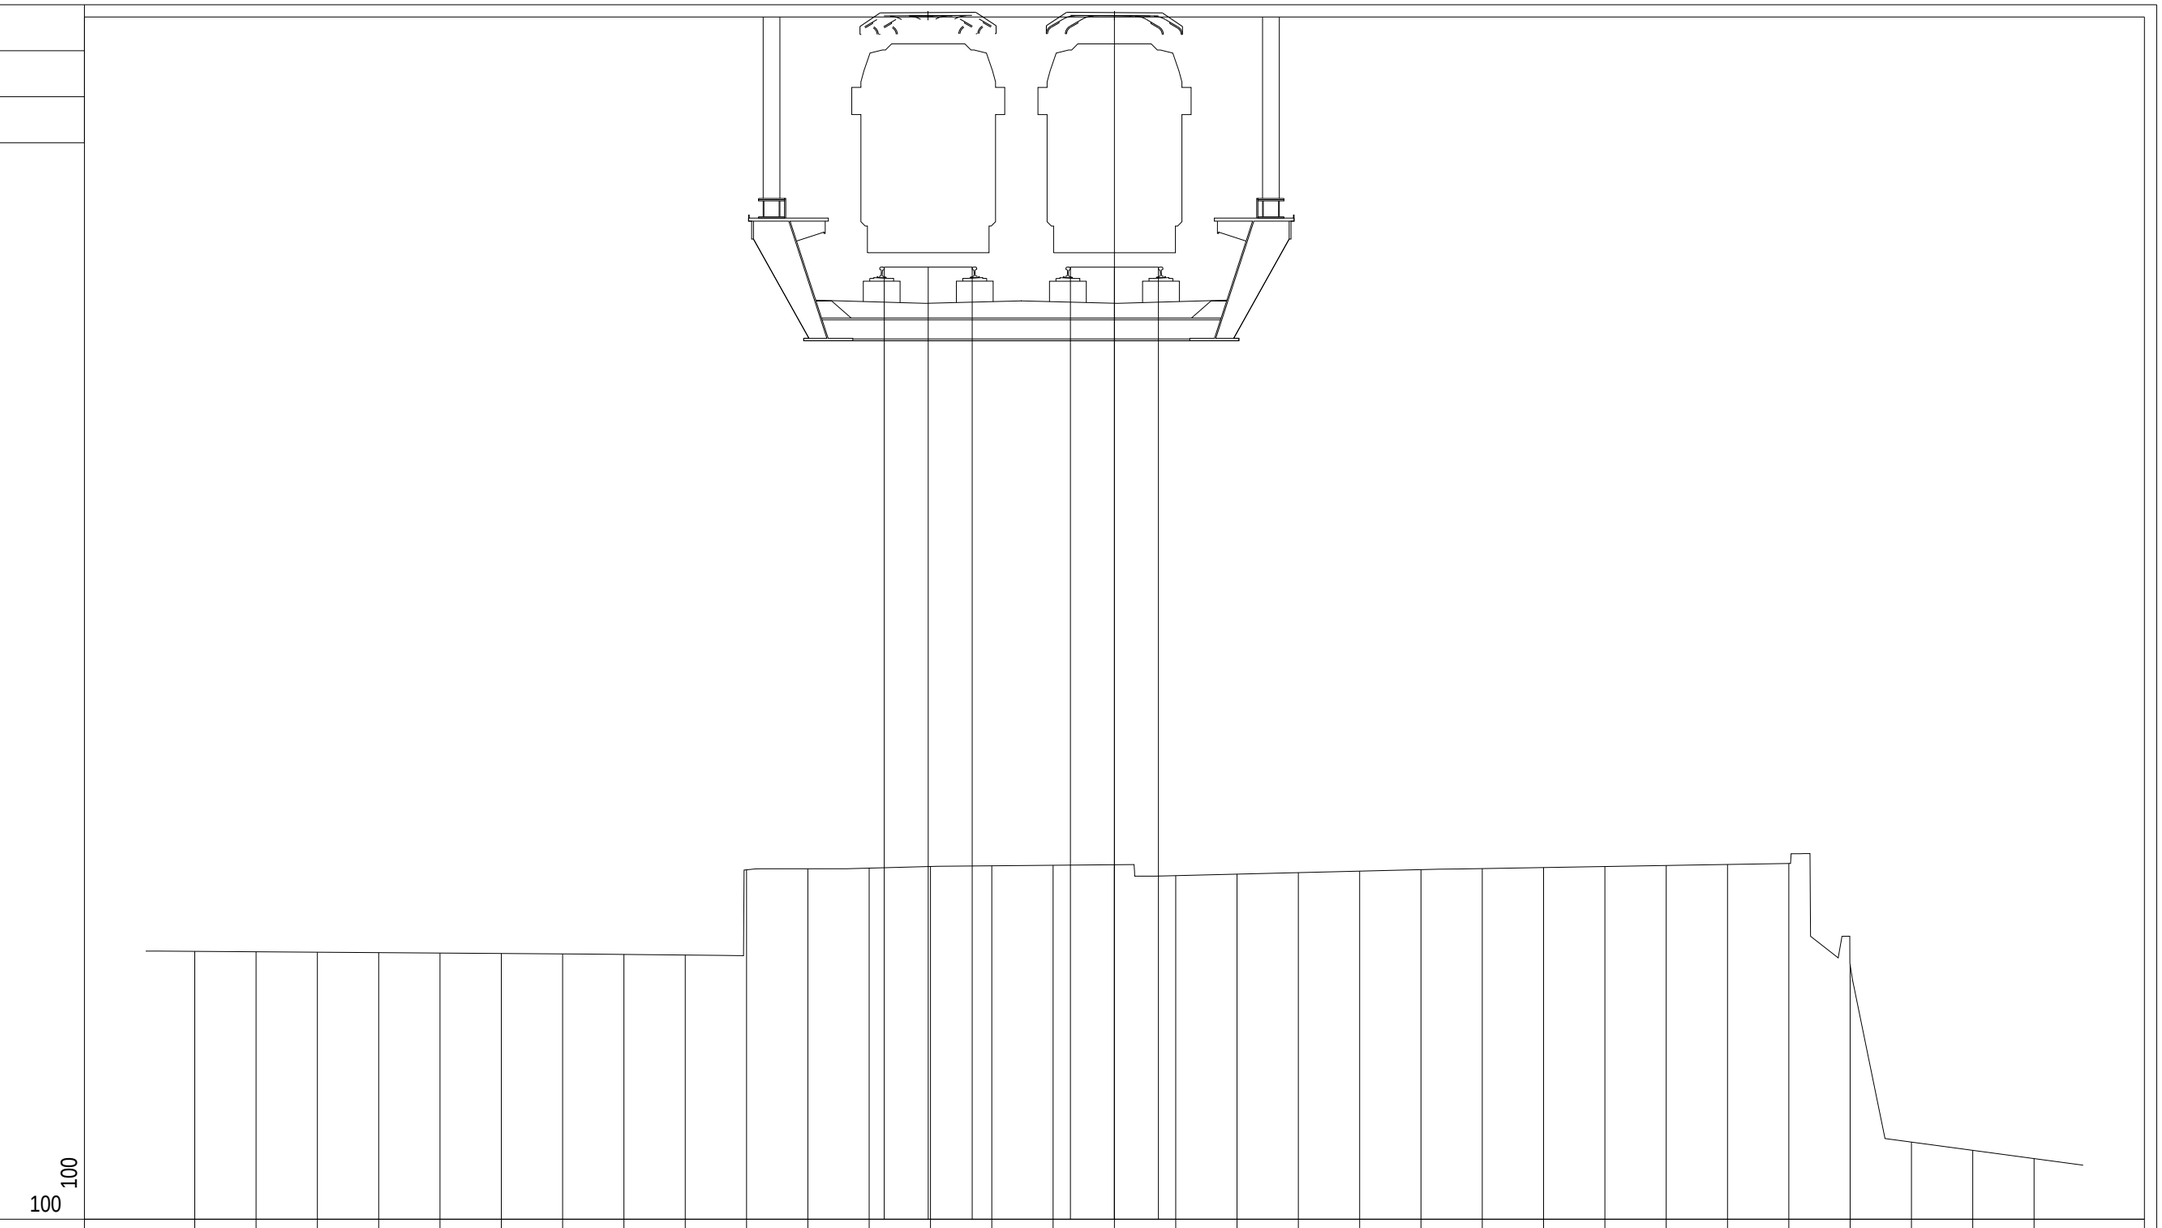

PROGRESSIVE TERRENO	-15.00	-14.00	-13.00	-12.00	-11.00	-10.00	-9.00	-8.00	-7.00	-6.00	-5.00	-4.00	-3.00	-2.00	-1.00	0.00	1.00	2.00	3.00	4.00	5.00	6.00	7.00	8.00	9.00	10.00	11.00	12.00	13.00	14.00	15.00				
PARZIALI TERRENO		1.00	1.00	1.00	1.00	1.00	1.00	1.00	1.00	1.00	1.00	1.00	1.00	1.00	1.00	1.00	1.00	1.00	1.00	1.00	1.00	1.00	1.00	1.00	1.00	1.00	1.00	1.00	1.00	1.00	1.00				
QUOTE TERRENO	13.86	13.85	13.84	13.84	13.83	13.82	13.82	13.81	13.80	15.19	15.20	15.21	15.24	15.25	15.26	15.27	15.09	15.12	15.14	15.16	15.19	15.21	15.22	15.24	15.26	15.27	15.29	13.64	10.75	10.61	10.48				
PROGRESSIVE PROGETTO												-3.75	-3.04	-2.32	-0.72	0.00	0.72																		
PARZIALI PROGETTO													0.71	0.72		0.72	0.72																		
QUOTE PROGETTO												25.01	25.01	25.01	25.01	25.01	25.01																		

PROFILO	SKYMETRO BD
SEZIONE	24
PROGRESSIVA	1150.00

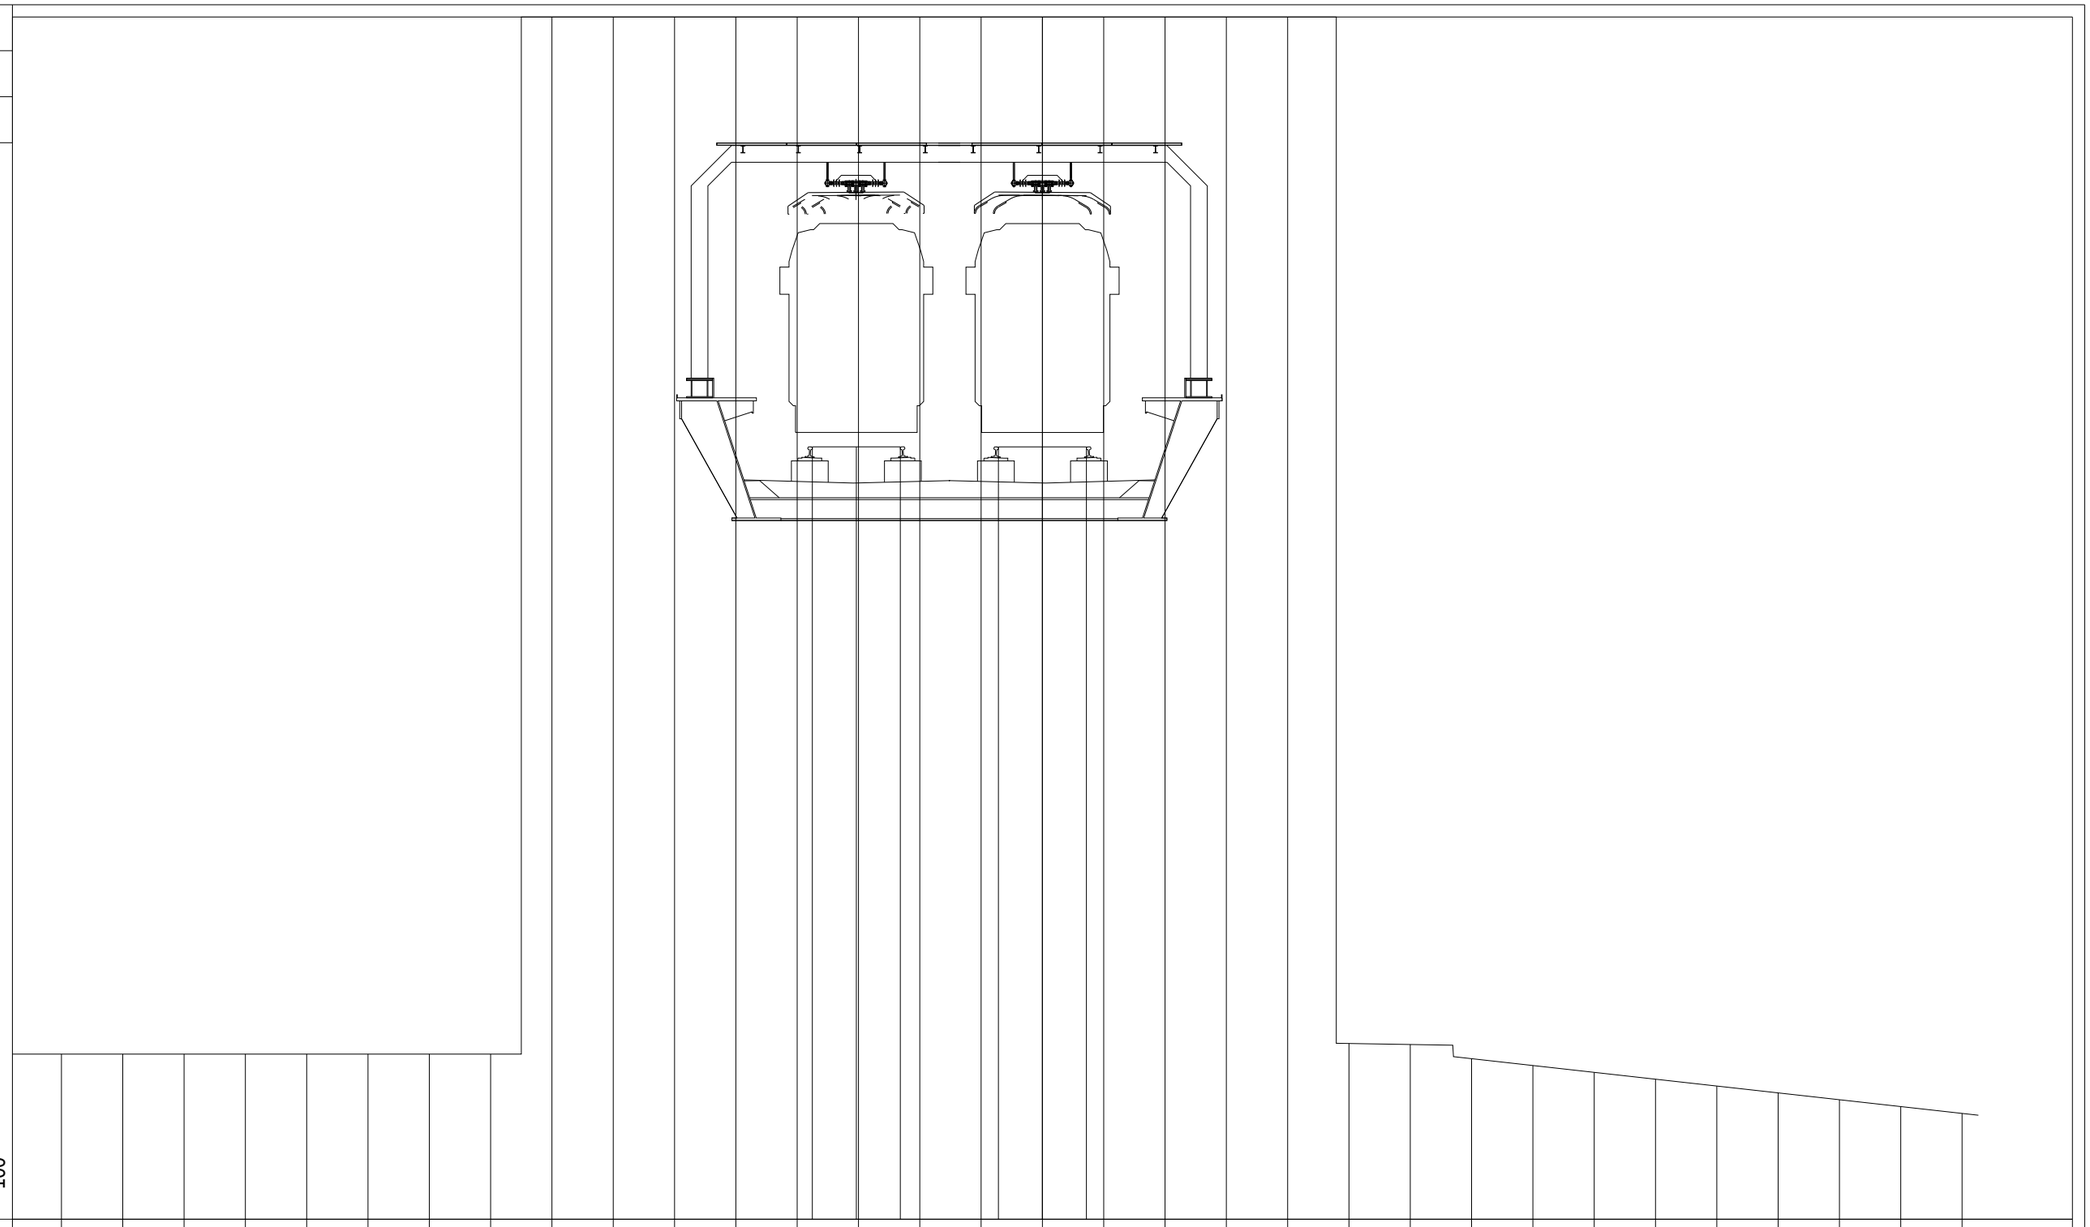

PROGRESSIVE TERRENO	-16.00	-15.00	-14.00	-13.00	-12.00	-11.00	-10.00	-9.00	-8.00	-7.00	-6.00	-5.00	-4.00	-3.00	-2.00	-1.00	0.00	1.00	2.00	3.00	4.00	5.00	6.00	7.00	8.00	9.00	10.00	11.00	12.00	13.00	14.00	15.00			
PARZIALI TERRENO		1.00	1.00	1.00	1.00	1.00	1.00	1.00	1.00	1.00	1.00	1.00	1.00	1.00	1.00	1.00	1.00	1.00	1.00	1.00	1.00	1.00	1.00	1.00	1.00	1.00	1.00	1.00	1.00	1.00	1.00				
QUOTE TERRENO	15.16	15.16	15.16	15.16	15.16	15.16	15.16	15.16	32.07	32.07	32.07	32.07	32.07	32.07	32.07	32.07	32.07	32.07	32.07	32.07	32.07	15.33	15.32	15.09	14.98	14.86	14.75	14.64	14.53	14.42	14.31	14.19			
PROGRESSIVE PROGETTO													-3.75	-3.04	-2.32	-0.72	0.00	0.72																	
PARZIALI PROGETTO														0.71	0.72		0.72	0.72																	
QUOTE PROGETTO													25.06	25.06	25.06	25.06	25.06	25.06																	

PROFILO	SKYMETRO BD
SEZIONE	25
PROGRESSIVA	1200.00

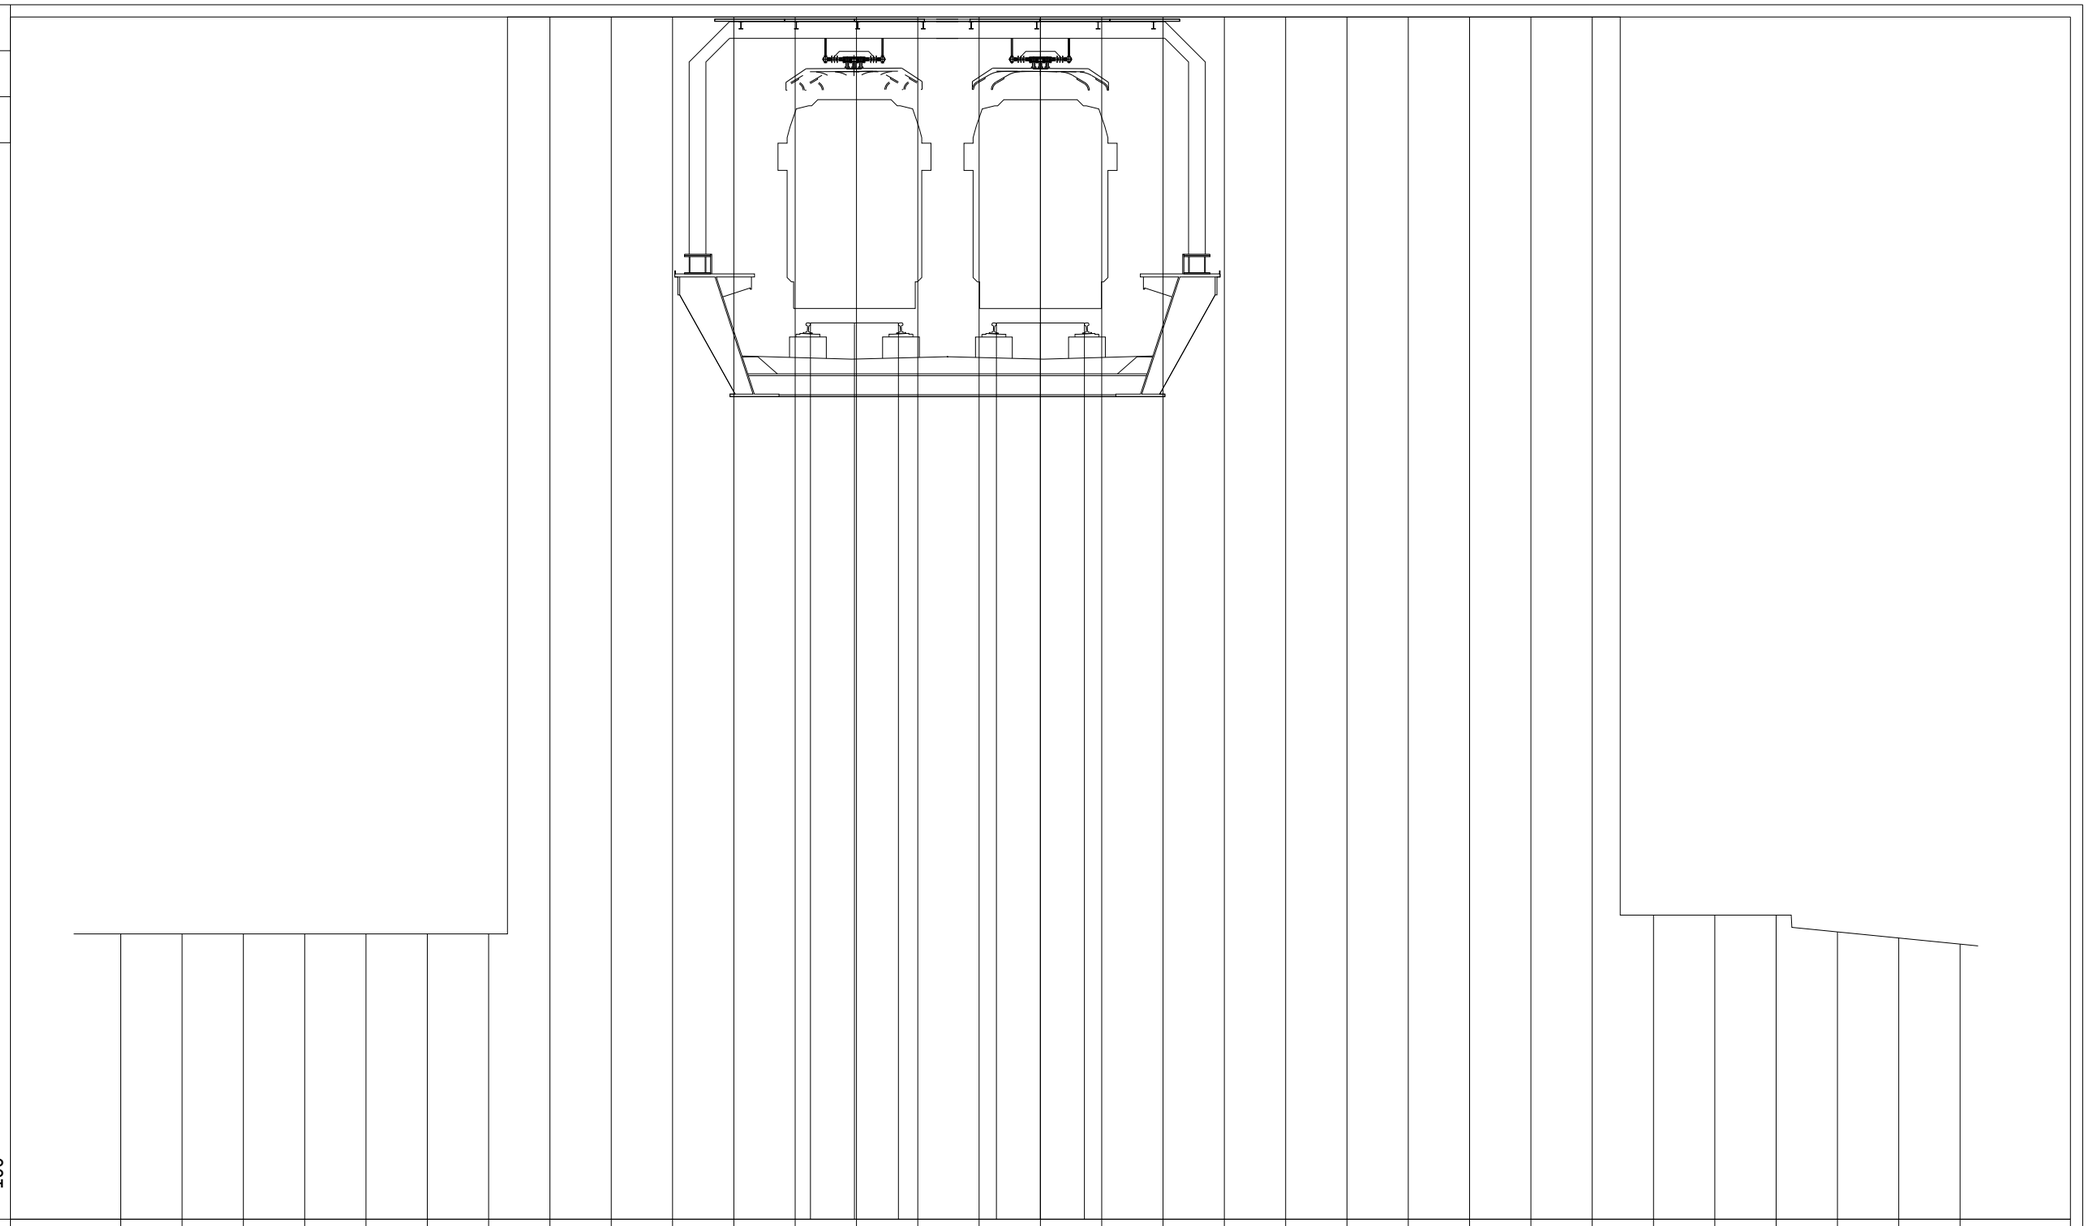

PROGRESSIVE TERRENO	-15.00	-14.00	-13.00	-12.00	-11.00	-10.00	-9.00	-8.00	-7.00	-6.00	-5.00	-4.00	-3.00	-2.00	-1.00	0.00	1.00	2.00	3.00	4.00	5.00	6.00	7.00	8.00	9.00	10.00	11.00	12.00	13.00	14.00	15.00				
PARZIALI TERRENO		1.00	1.00	1.00	1.00	1.00	1.00	1.00	1.00	1.00	1.00	1.00	1.00	1.00	1.00	1.00	1.00	1.00	1.00	1.00	1.00	1.00	1.00	1.00	1.00	1.00	1.00	1.00	1.00	1.00					
QUOTE TERRENO	15.15	15.15	15.15	15.15	15.15	15.15	15.15	30.10	30.10	30.10	30.10	30.10	30.10	30.10	30.10	30.10	30.10	30.10	30.10	30.10	30.10	30.10	30.10	30.10	30.10	15.46	15.46	15.46	15.18	15.08	14.99				
PROGRESSIVE PROGETTO												-3.75	-3.03	-2.32	-0.72	0.00	0.72																		
PARZIALI PROGETTO												0.72	0.71		0.72	0.72																			
QUOTE PROGETTO												25.11	25.11	25.11	25.11	25.11	25.11																		

PROFILO	SKYMETRO BD
SEZIONE	26
PROGRESSIVA	1250.00

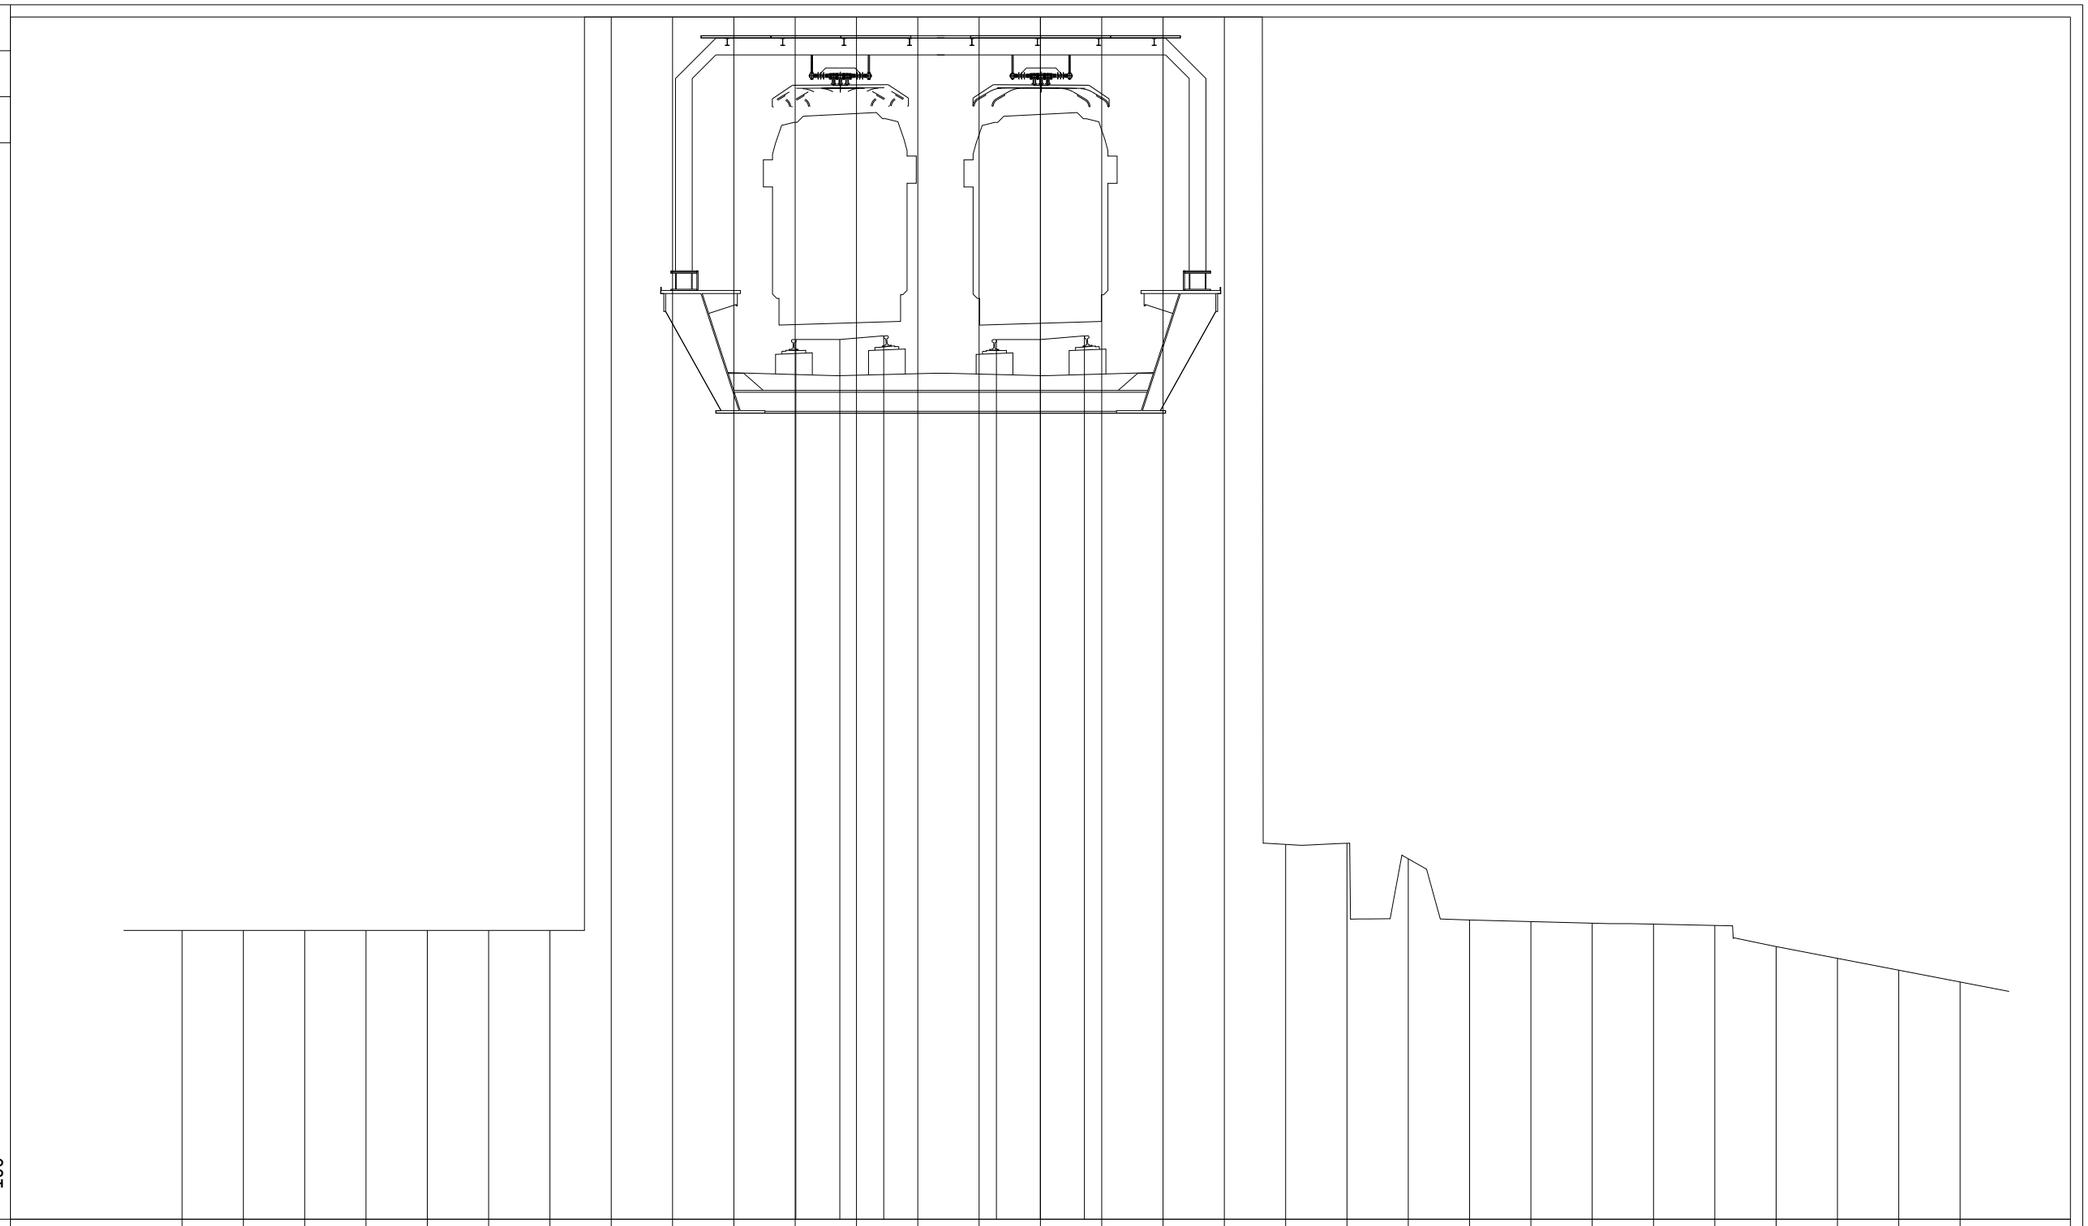

PROGRESSIVE TERRENO	-14.00	-13.00	-12.00	-11.00	-10.00	-9.00	-8.00	-7.00	-6.00	-5.00	-4.00	-3.00	-2.00	-1.00	0.00	1.00	2.00	3.00	4.00	5.00	6.00	7.00	8.00	9.00	10.00	11.00	12.00	13.00	14.00	15.00					
PARZIALI TERRENO		1.00	1.00	1.00	1.00	1.00	1.00	1.00	1.00	1.00	1.00	1.00	1.00	1.00	1.00	1.00	1.00	1.00	1.00	1.00	1.00	1.00	1.00	1.00	1.00	1.00	1.00	1.00	1.00						
QUOTE TERRENO	15.53	15.53	15.53	15.53	15.53	15.53	15.53	30.42	30.42	30.42	30.42	30.42	30.42	30.42	30.42	30.42	30.42	30.42	16.93	16.95	16.70	15.70	15.67	15.65	15.63	15.61	15.27	15.07	14.88	14.69					
PROGRESSIVE PROGETTO											-3.99	-3.27	-2.56		-0.72	0.00	0.72																		
PARZIALI PROGETTO											0.72	0.71			0.72	0.72																			
QUOTE PROGETTO											25.16	25.16	25.22		25.16	25.16	25.22																		

PROFILO	SKYMETRO BD
SEZIONE	27
PROGRESSIVA	1300.00

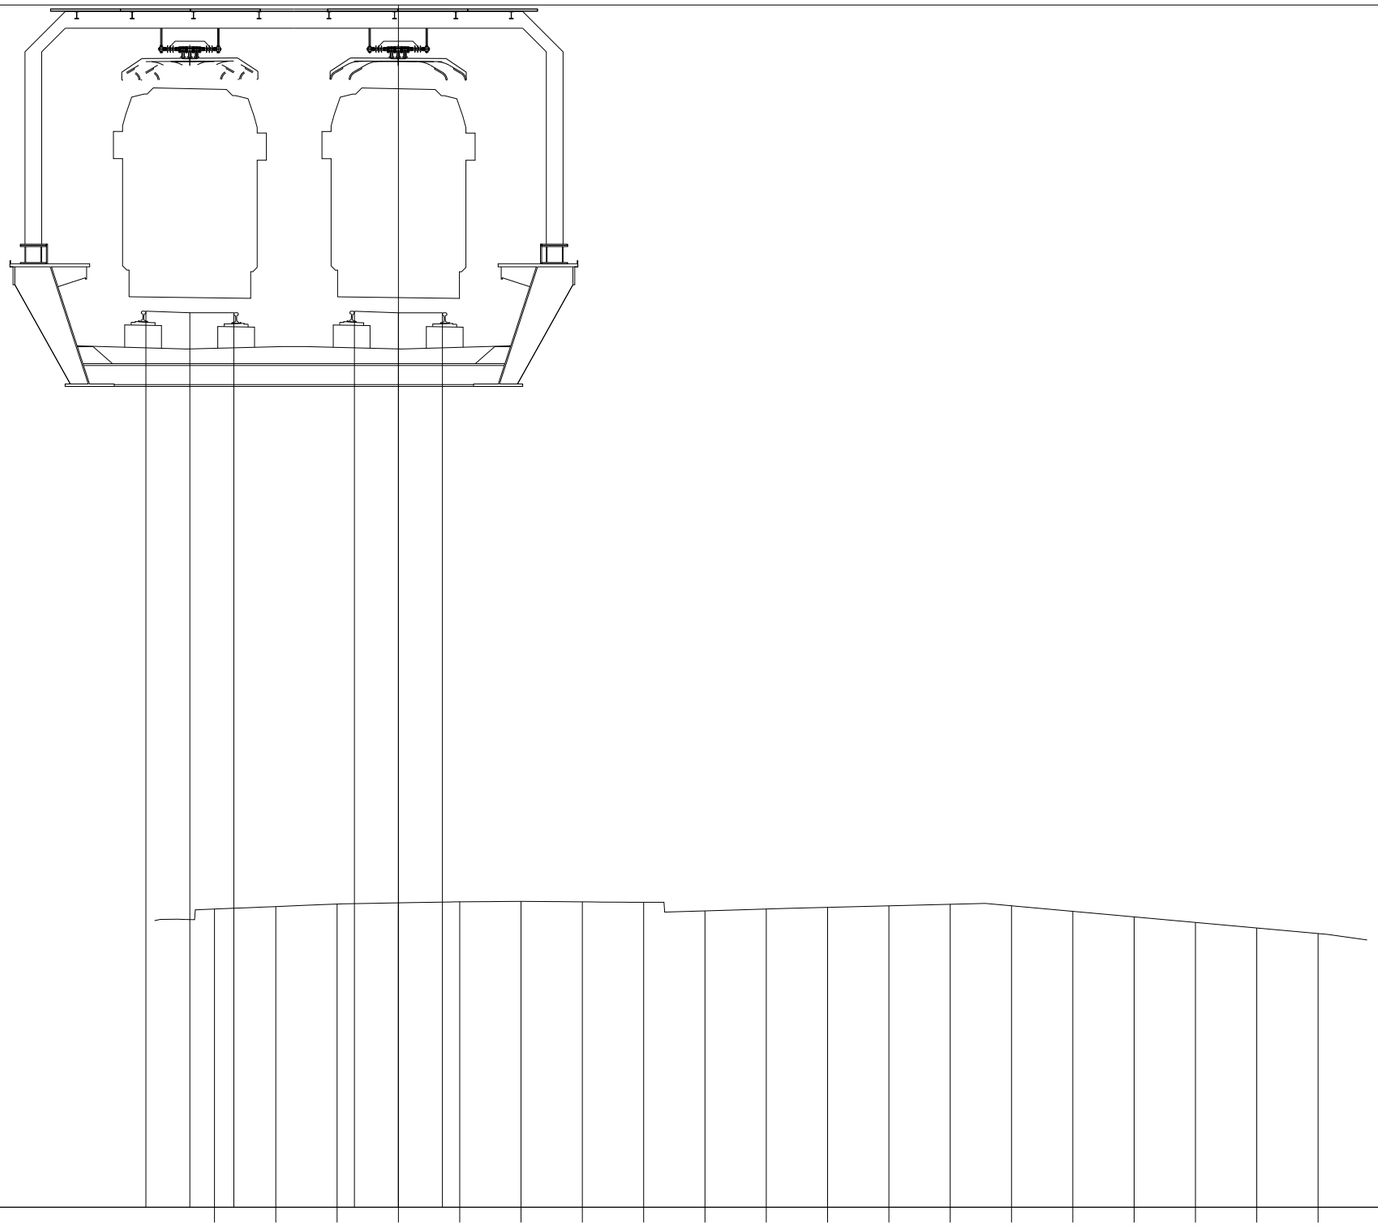

10.63

100

100

PROGRESSIVE TERRENO	-3.00	-2.00	-1.00	0.00	1.00	2.00	3.00	4.00	5.00	6.00	7.00	8.00	9.00	10.00	11.00	12.00	13.00	14.00	15.00				
PARZIALI TERRENO	1.00	1.00	1.00	1.00	1.00	1.00	1.00	1.00	1.00	1.00	1.00	1.00	1.00	1.00	1.00	1.00	1.00	1.00					
QUOTE TERRENO	15.49	15.53	15.57	15.59	15.61	15.62	15.61	15.60	15.46	15.49	15.52	15.54	15.57	15.54	15.45	15.36	15.27	15.18	15.09				
PROGRESSIVE PROGETTO	-4.12	-3.40	-2.68	-0.72	0.00	0.72																	
PARZIALI PROGETTO	0.72	0.72	0.72	0.72	0.72																		
QUOTE PROGETTO	25.24	25.21	25.21	25.24	25.21	25.21																	

PROFILO	SKYMETRO BD
SEZIONE	28
PROGRESSIVA	1350.00

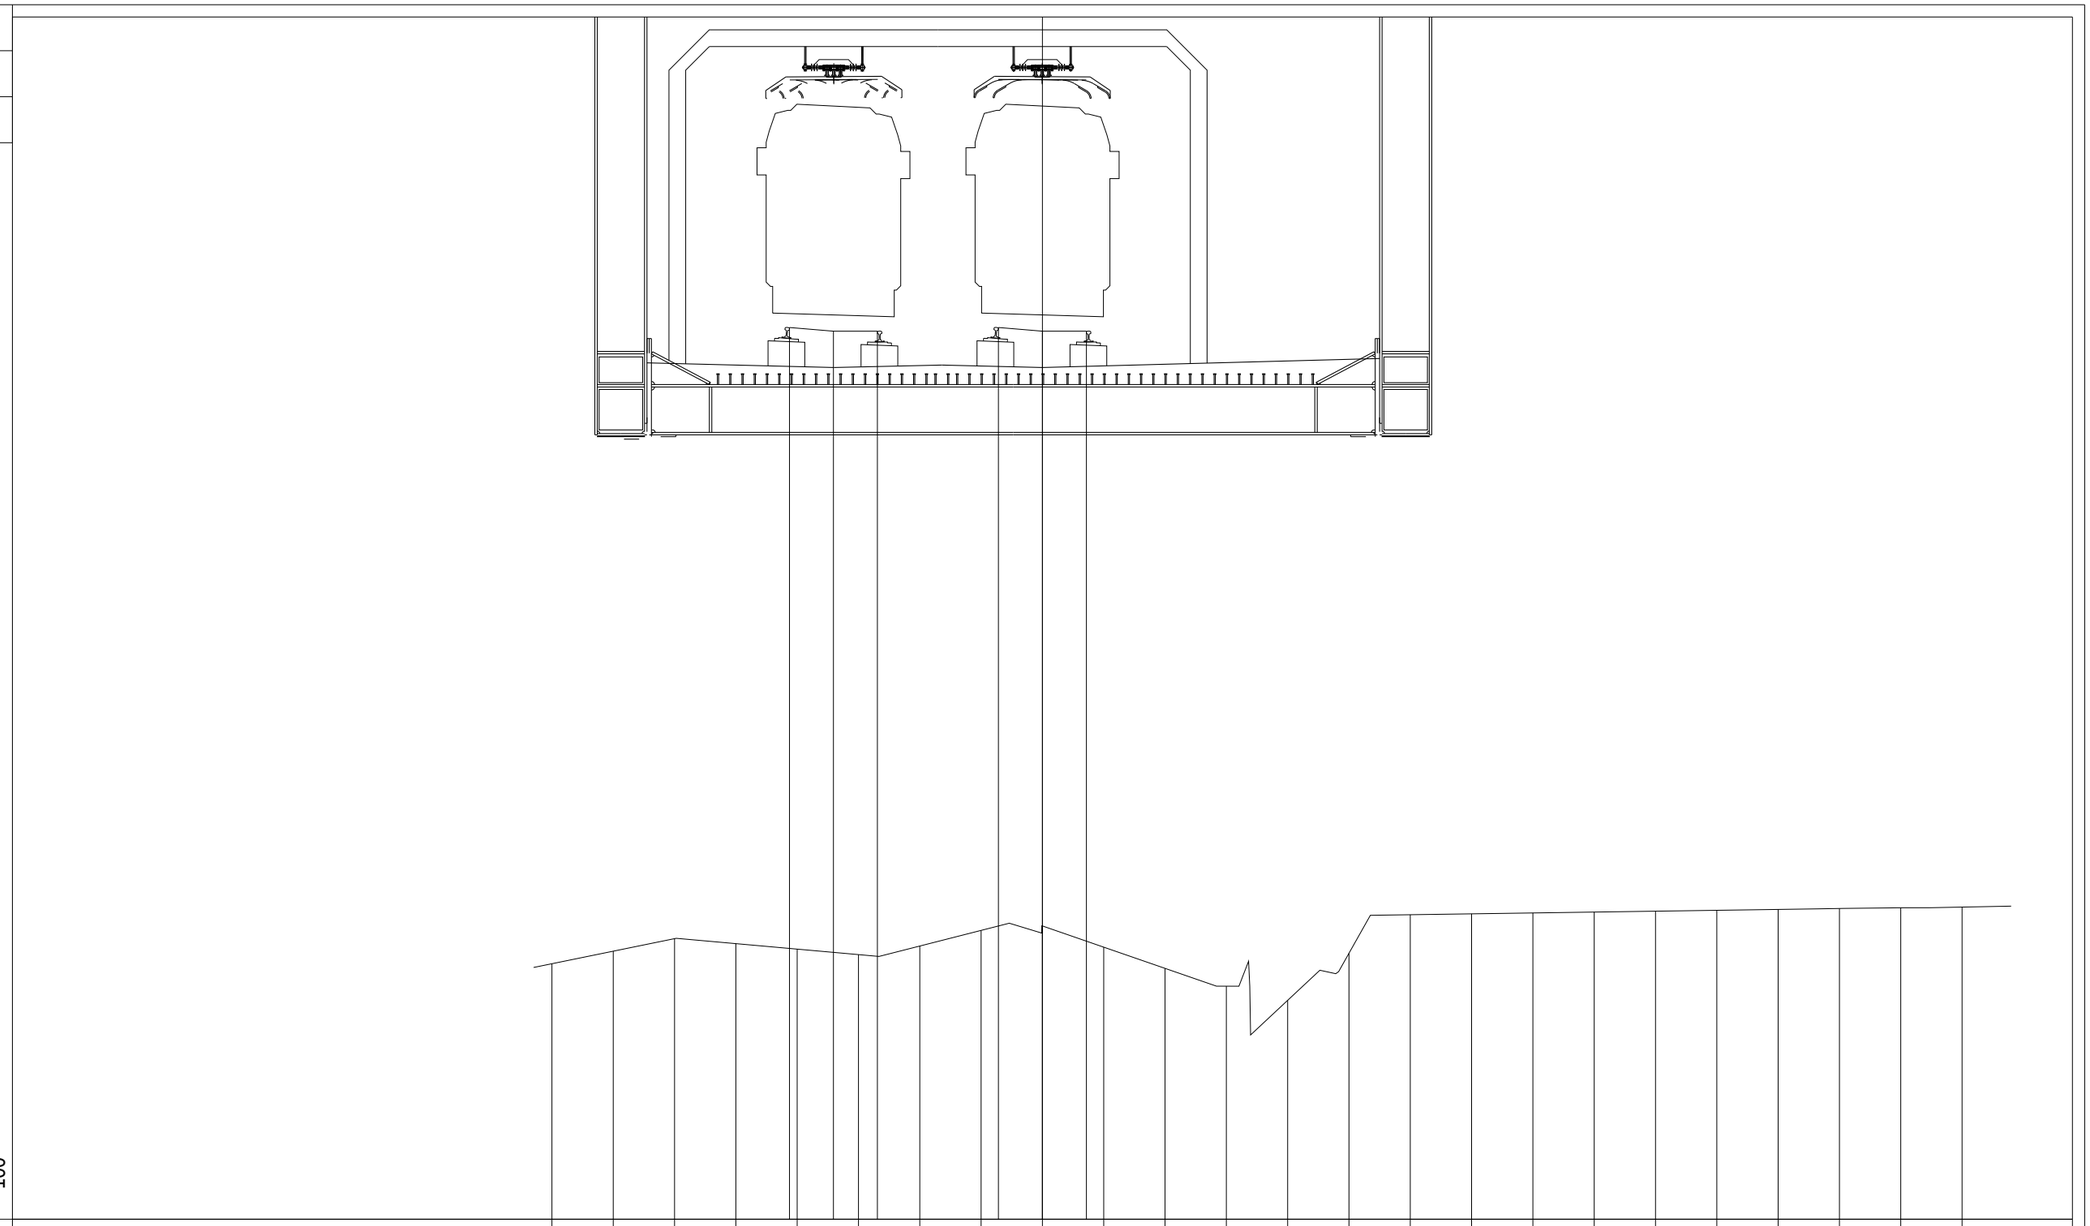

PROGRESSIVE TERRENO	-8.00	-7.00	-6.00	-5.00	-4.00	-3.00	-2.00	-1.00	0.00	1.00	2.00	3.00	4.00	5.00	6.00	7.00	8.00	9.00	10.00	11.00	12.00	13.00	14.00	15.00		
PARZIALI TERRENO		1.00	1.00	1.00	1.00	1.00	1.00	1.00	1.00	1.00	1.00	1.00	1.00	1.00	1.00	1.00	1.00	1.00	1.00	1.00	1.00	1.00	1.00	1.00		
QUOTE TERRENO	15.05	15.25	15.45	15.37	15.28	15.19	15.33	15.59	15.66	15.32	14.97	14.68	14.45	15.22	15.84	15.86	15.87	15.89	15.90	15.92	15.93	15.95	15.96	15.97		
PROGRESSIVE PROGETTO					-4.13	-3.41	-2.69		-0.72	0.00	0.72															
PARZIALI PROGETTO					0.72	0.72			0.72	0.72																
QUOTE PROGETTO					25.42	25.36	25.36		25.42	25.36	25.36															

PROFILO	SKYMETRO BD
SEZIONE	29
PROGRESSIVA	1400.00

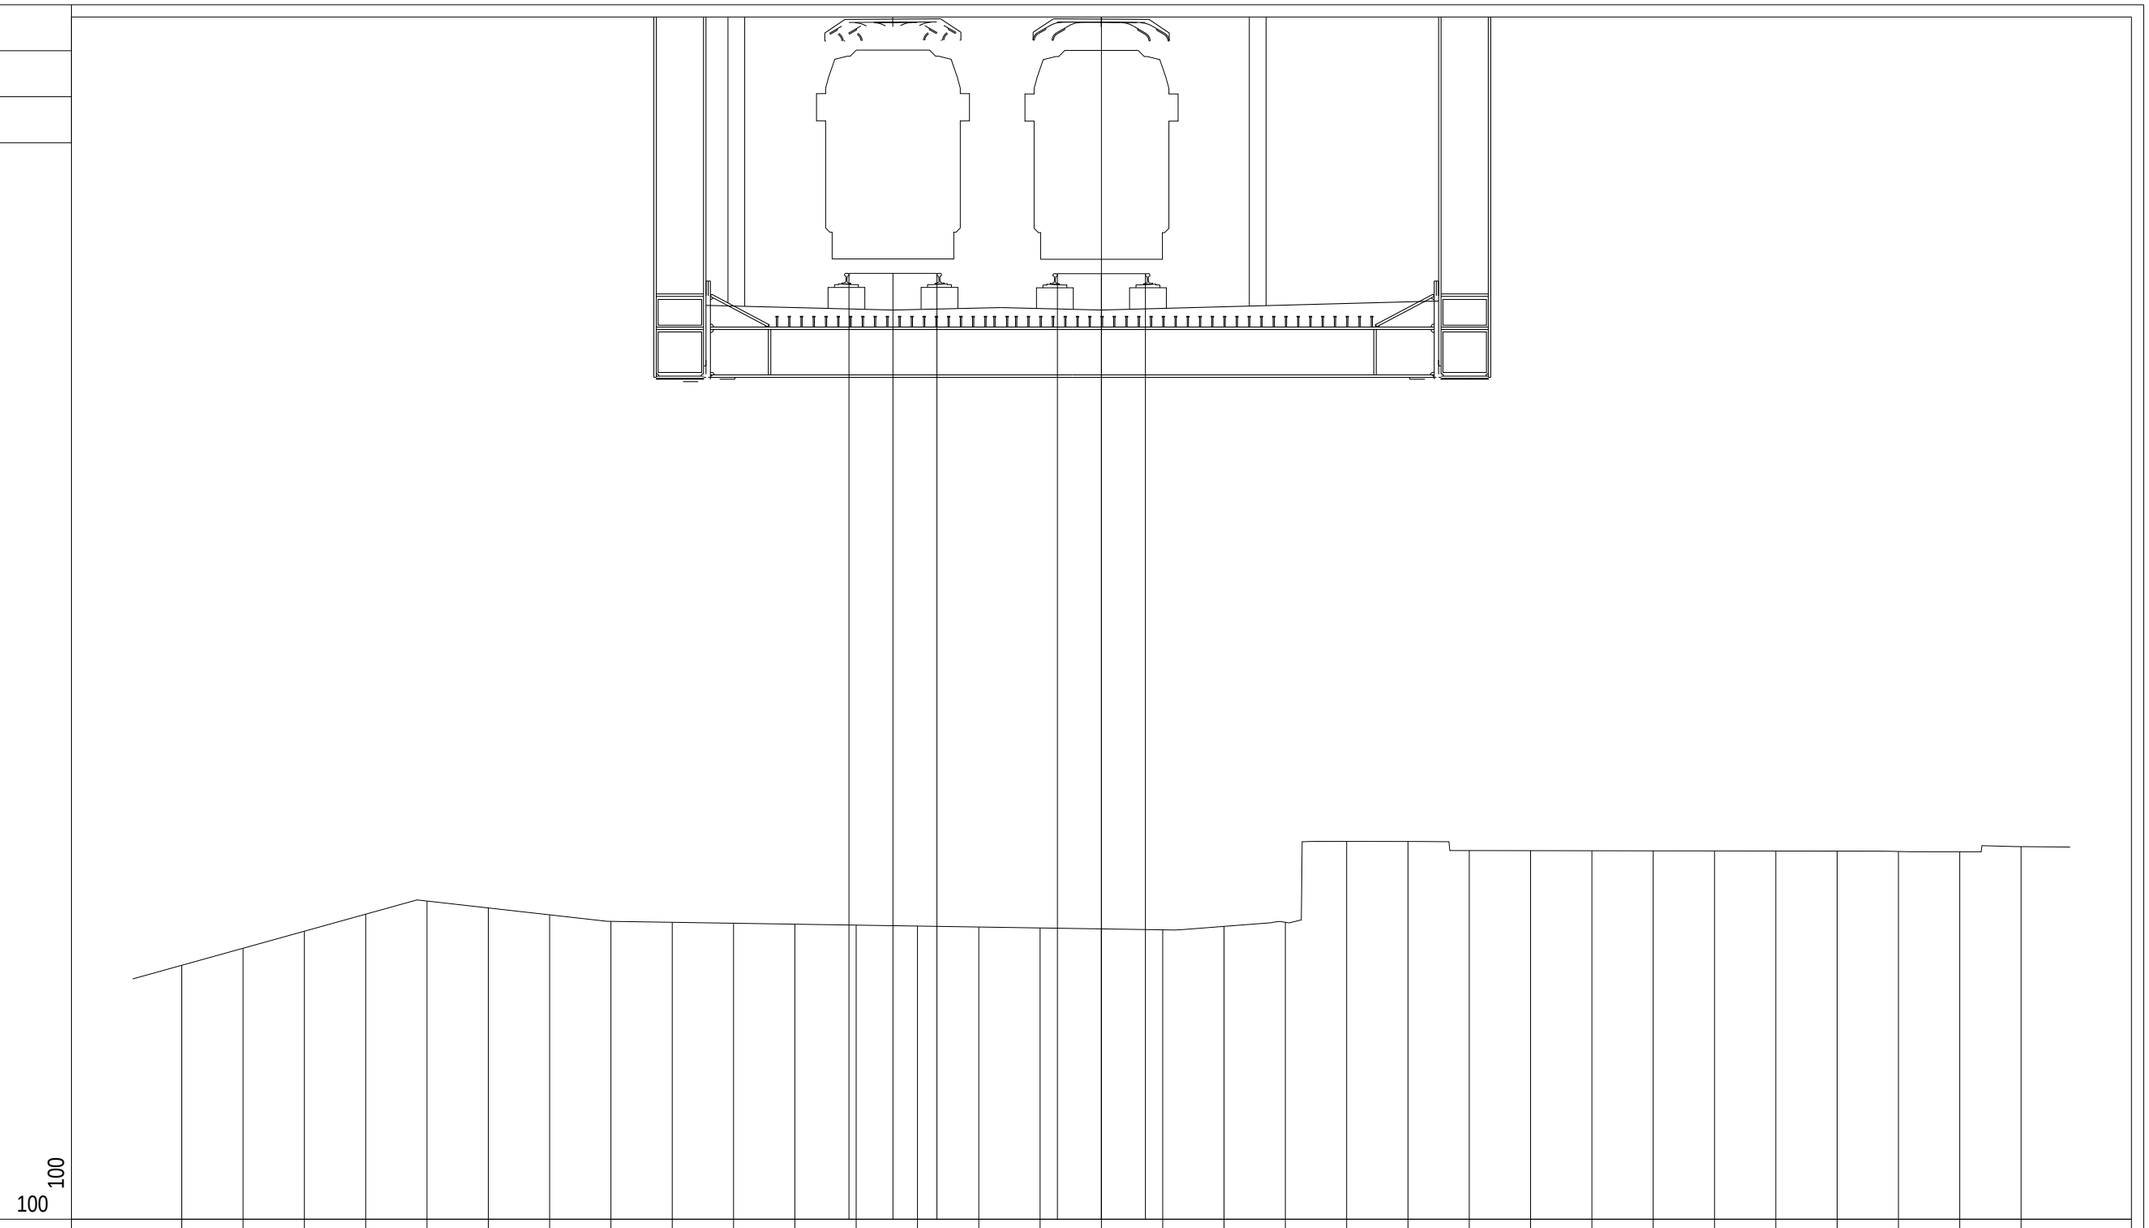

PROGRESSIVE TERRENO	-15.00	-14.00	-13.00	-12.00	-11.00	-10.00	-9.00	-8.00	-7.00	-6.00	-5.00	-4.00	-3.00	-2.00	-1.00	0.00	1.00	2.00	3.00	4.00	5.00	6.00	7.00	8.00	9.00	10.00	11.00	12.00	13.00	14.00	15.00			
PARZIALI TERRENO		1.00	1.00	1.00	1.00	1.00	1.00	1.00	1.00	1.00	1.00	1.00	1.00	1.00	1.00	1.00	1.00	1.00	1.00	1.00	1.00	1.00	1.00	1.00	1.00	1.00	1.00	1.00	1.00	1.00				
QUOTE TERRENO	14.53	14.81	15.09	15.36	15.58	15.46	15.35	15.25	15.23	15.22	15.20	15.18	15.17	15.15	15.14	15.12	15.11	15.16	15.23	16.55	16.55	16.40	16.40	16.40	16.40	16.39	16.39	16.39	16.39	16.38	16.46			
PROGRESSIVE PROGETTO												-4.12	-3.40	-2.68	-0.72	0.00	0.72																	
PARZIALI PROGETTO												0.72	0.72		0.72	0.72																		
QUOTE PROGETTO												25.81	25.81	25.81	25.80	25.80	25.80																	

PROFILO	SKYMETRO BD
SEZIONE	30
PROGRESSIVA	1450.00

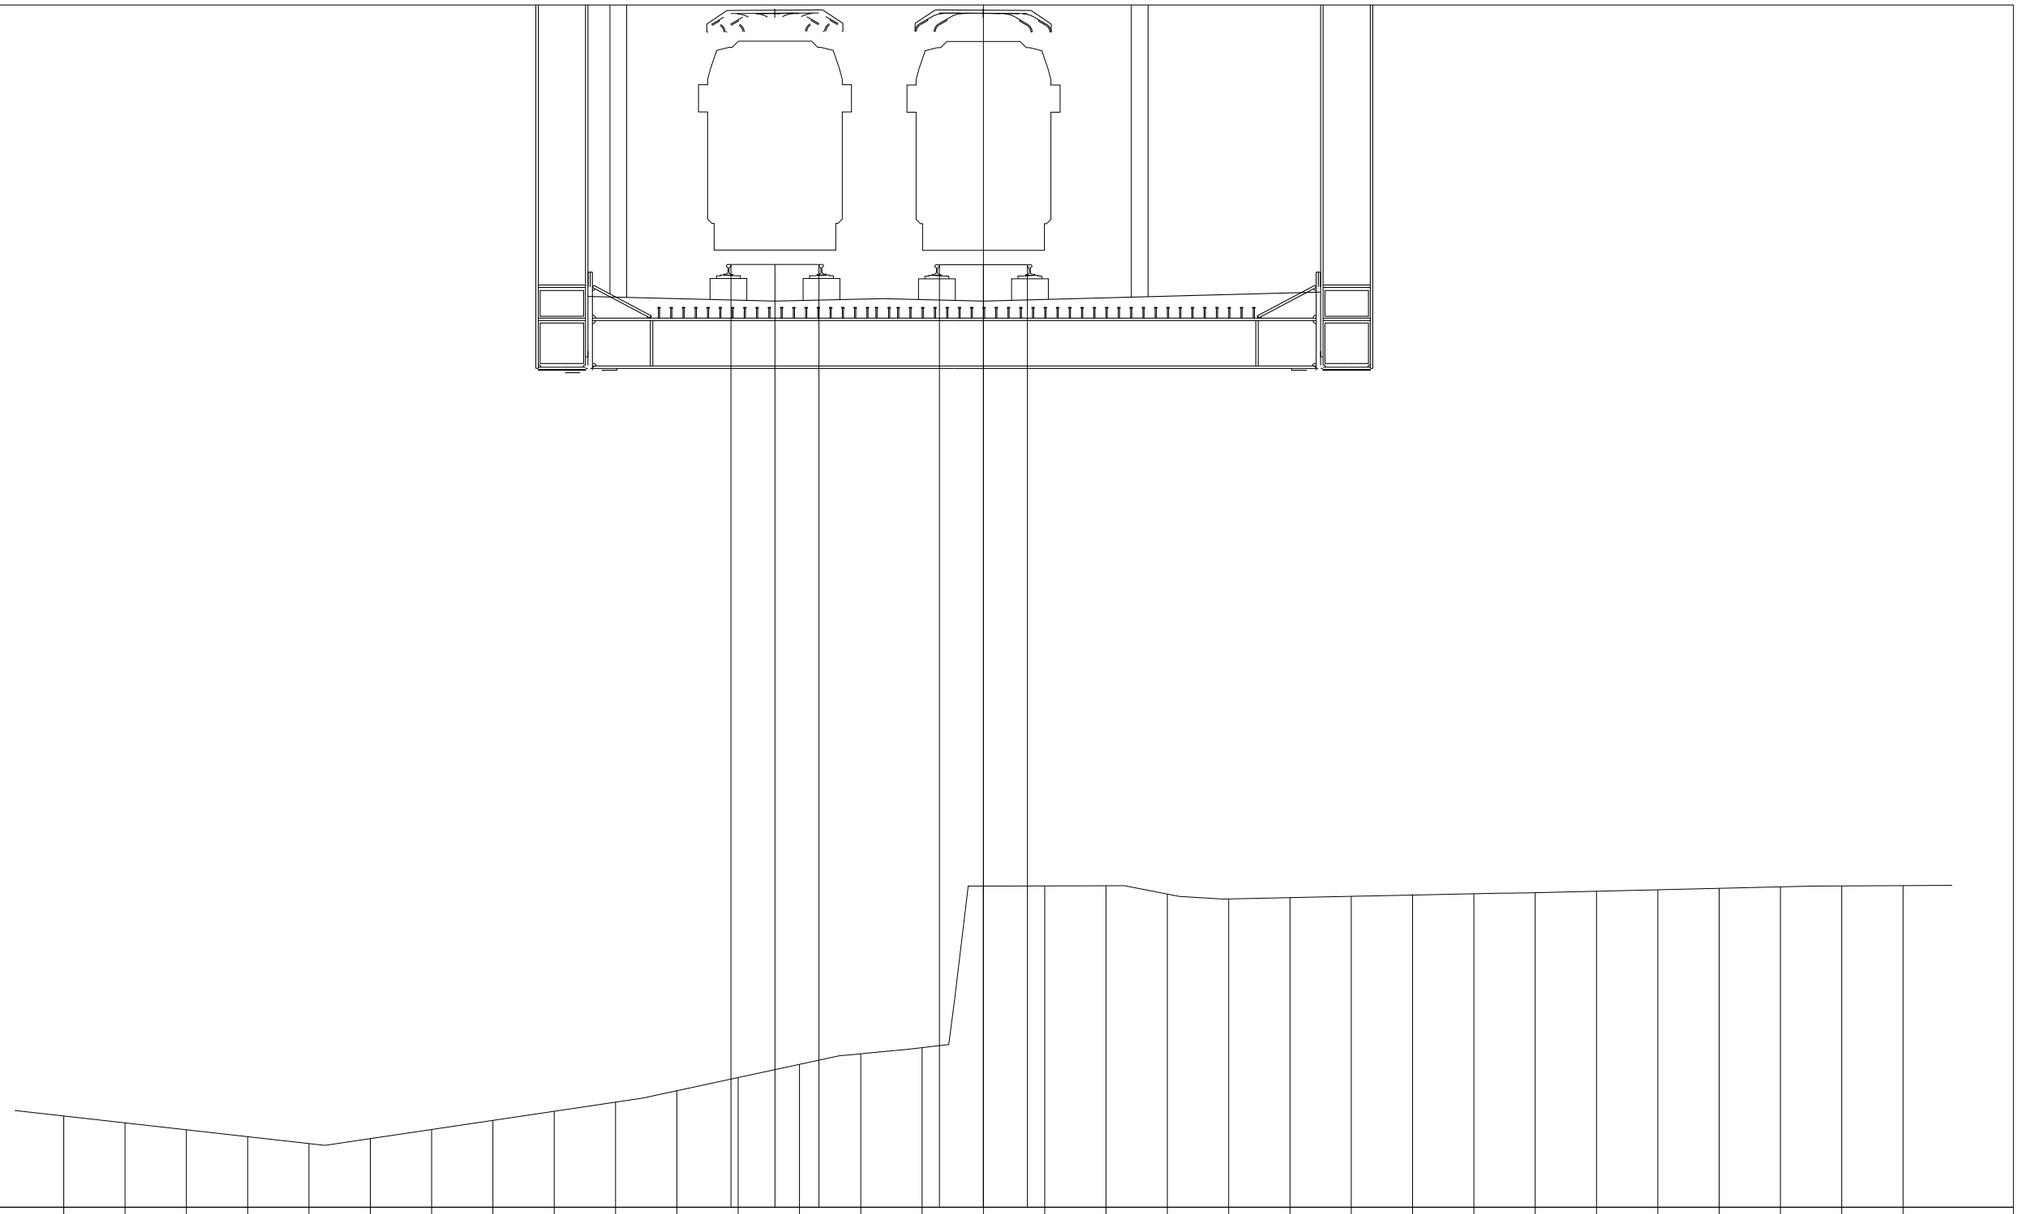

PROGRESSIVE TERRENO	-15.00	-14.00	-13.00	-12.00	-11.00	-10.00	-9.00	-8.00	-7.00	-6.00	-5.00	-4.00	-3.00	-2.00	-1.00	0.00	1.00	2.00	3.00	4.00	5.00	6.00	7.00	8.00	9.00	10.00	11.00	12.00	13.00	14.00	15.00				
PARZIALI TERRENO		1.00	1.00	1.00	1.00	1.00	1.00	1.00	1.00	1.00	1.00	1.00	1.00	1.00	1.00	1.00	1.00	1.00	1.00	1.00	1.00	1.00	1.00	1.00	1.00	1.00	1.00	1.00	1.00	1.00	1.00				
QUOTE TERRENO	12.38	12.26	12.15	12.04	11.93	12.01	12.16	12.31	12.45	12.60	12.79	13.00	13.22	13.39	13.49	16.13	16.13	16.13	16.00	15.92	15.94	15.96	15.98	16.00	16.02	16.04	16.07	16.09	16.11	16.13	16.13				
PROGRESSIVE PROGETTO												-4.12	-3.40	-2.68	-0.72	0.00	0.72																		
PARZIALI PROGETTO												0.72	0.72		0.72	0.72																			
QUOTE PROGETTO												26.26	26.26	26.26	26.25	26.25	26.25																		

PROFILO	SKYMETRO BD
SEZIONE	31
PROGRESSIVA	1500.00

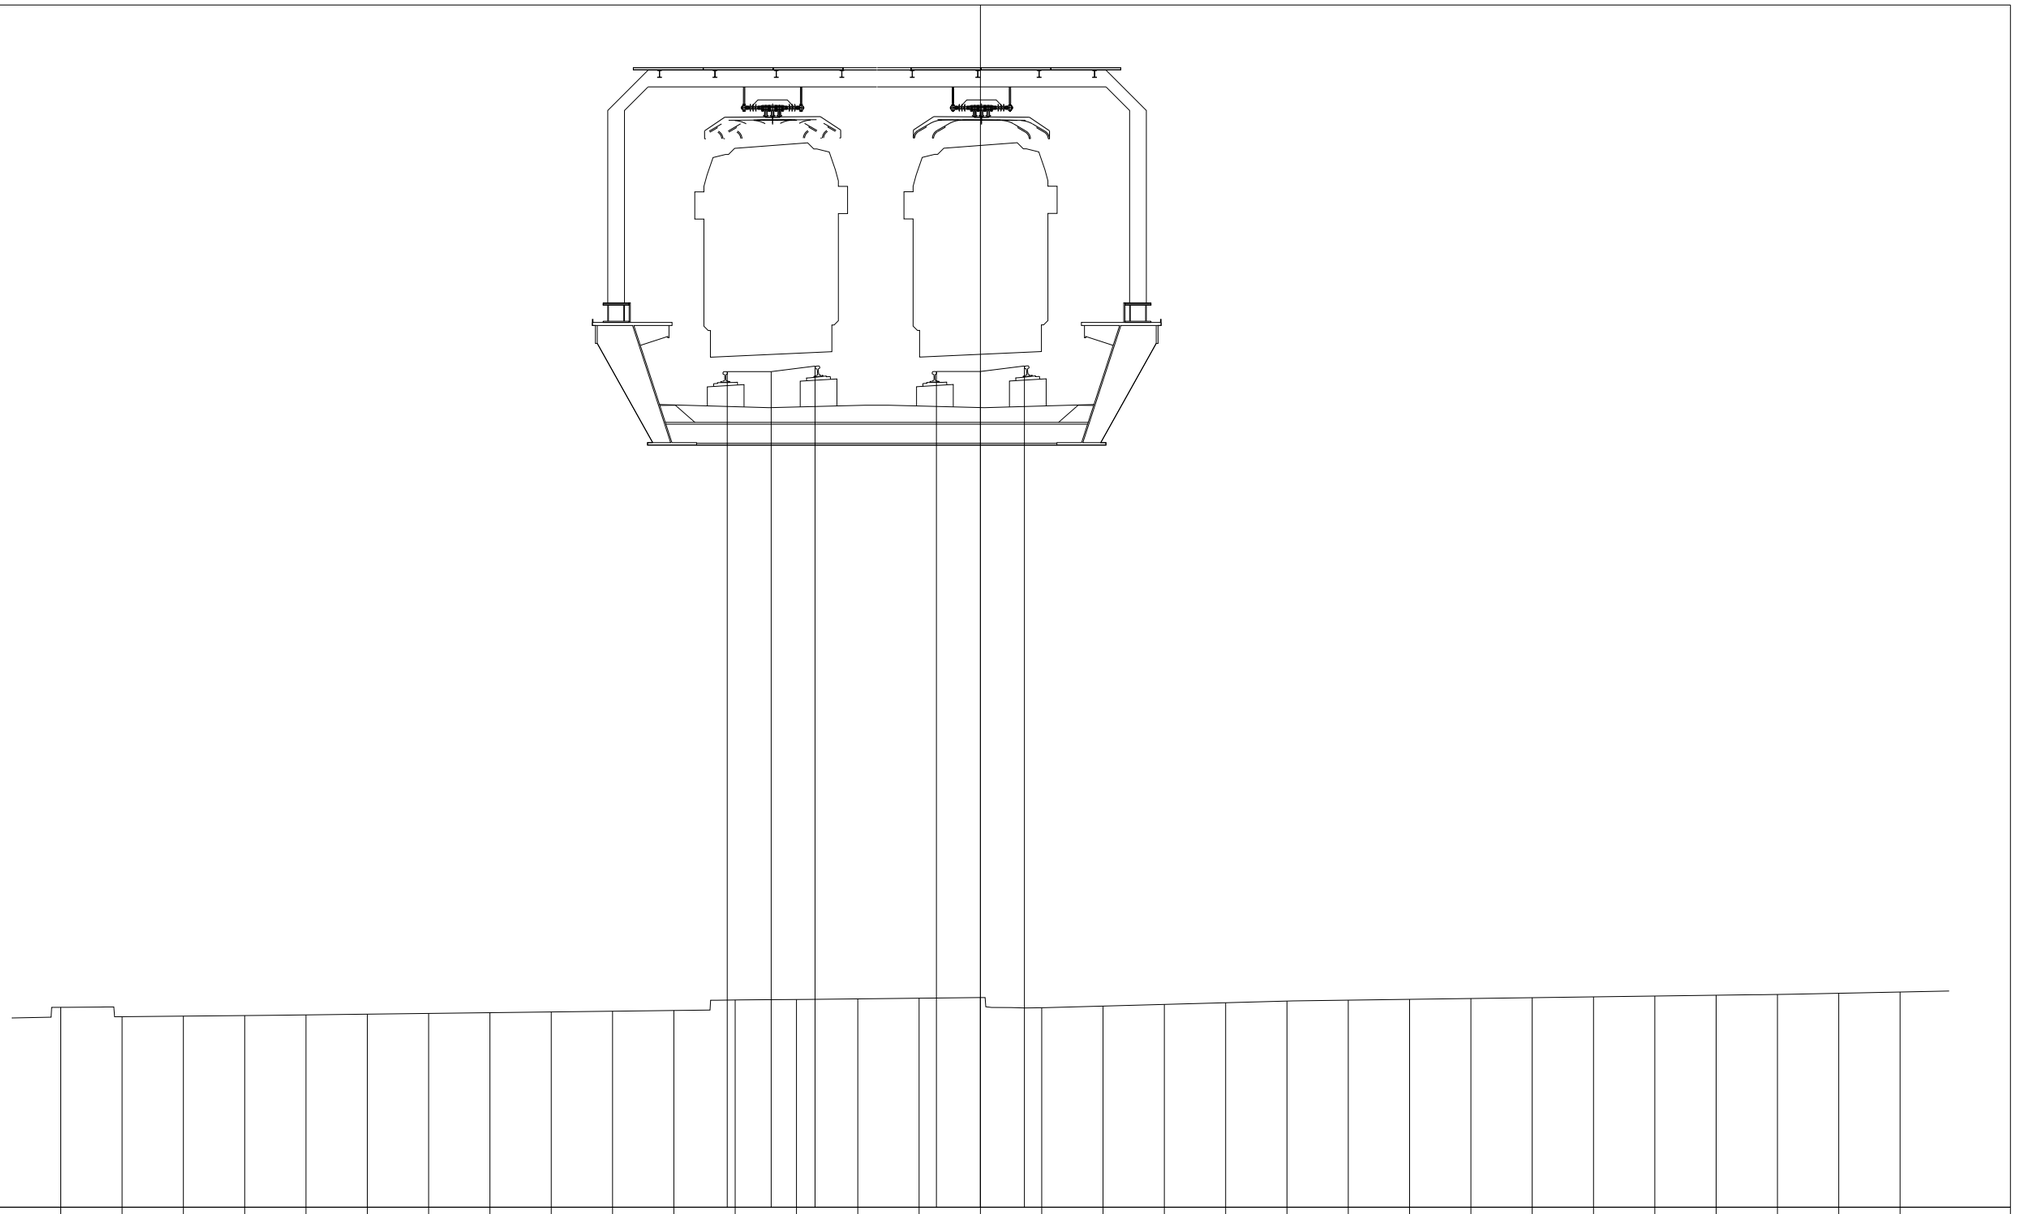

PROGRESSIVE TERRENO	-15.00	-14.00	-13.00	-12.00	-11.00	-10.00	-9.00	-8.00	-7.00	-6.00	-5.00	-4.00	-3.00	-2.00	-1.00	0.00	1.00	2.00	3.00	4.00	5.00	6.00	7.00	8.00	9.00	10.00	11.00	12.00	13.00	14.00	15.00				
PARZIALI TERRENO		1.00	1.00	1.00	1.00	1.00	1.00	1.00	1.00	1.00	1.00	1.00	1.00	1.00	1.00	1.00	1.00	1.00	1.00	1.00	1.00	1.00	1.00	1.00	1.00	1.00	1.00	1.00	1.00	1.00	1.00				
QUOTE TERRENO	16.34	16.19	16.20	16.20	16.22	16.23	16.24	16.25	16.26	16.28	16.29	16.46	16.47	16.48	16.49	16.50	16.33	16.36	16.39	16.41	16.44	16.46	16.47	16.48	16.50	16.51	16.52	16.54	16.55	16.57	16.59				
PROGRESSIVE PROGETTO												-4.13	-3.41	-2.70		-0.72	0.00	0.72																	
PARZIALI PROGETTO												0.72	0.71			0.72	0.72																		
QUOTE PROGETTO												26.70	26.70	26.79		26.70	26.70	26.79																	

PROFILO	SKYMETRO BD
SEZIONE	32
PROGRESSIVA	1550.00

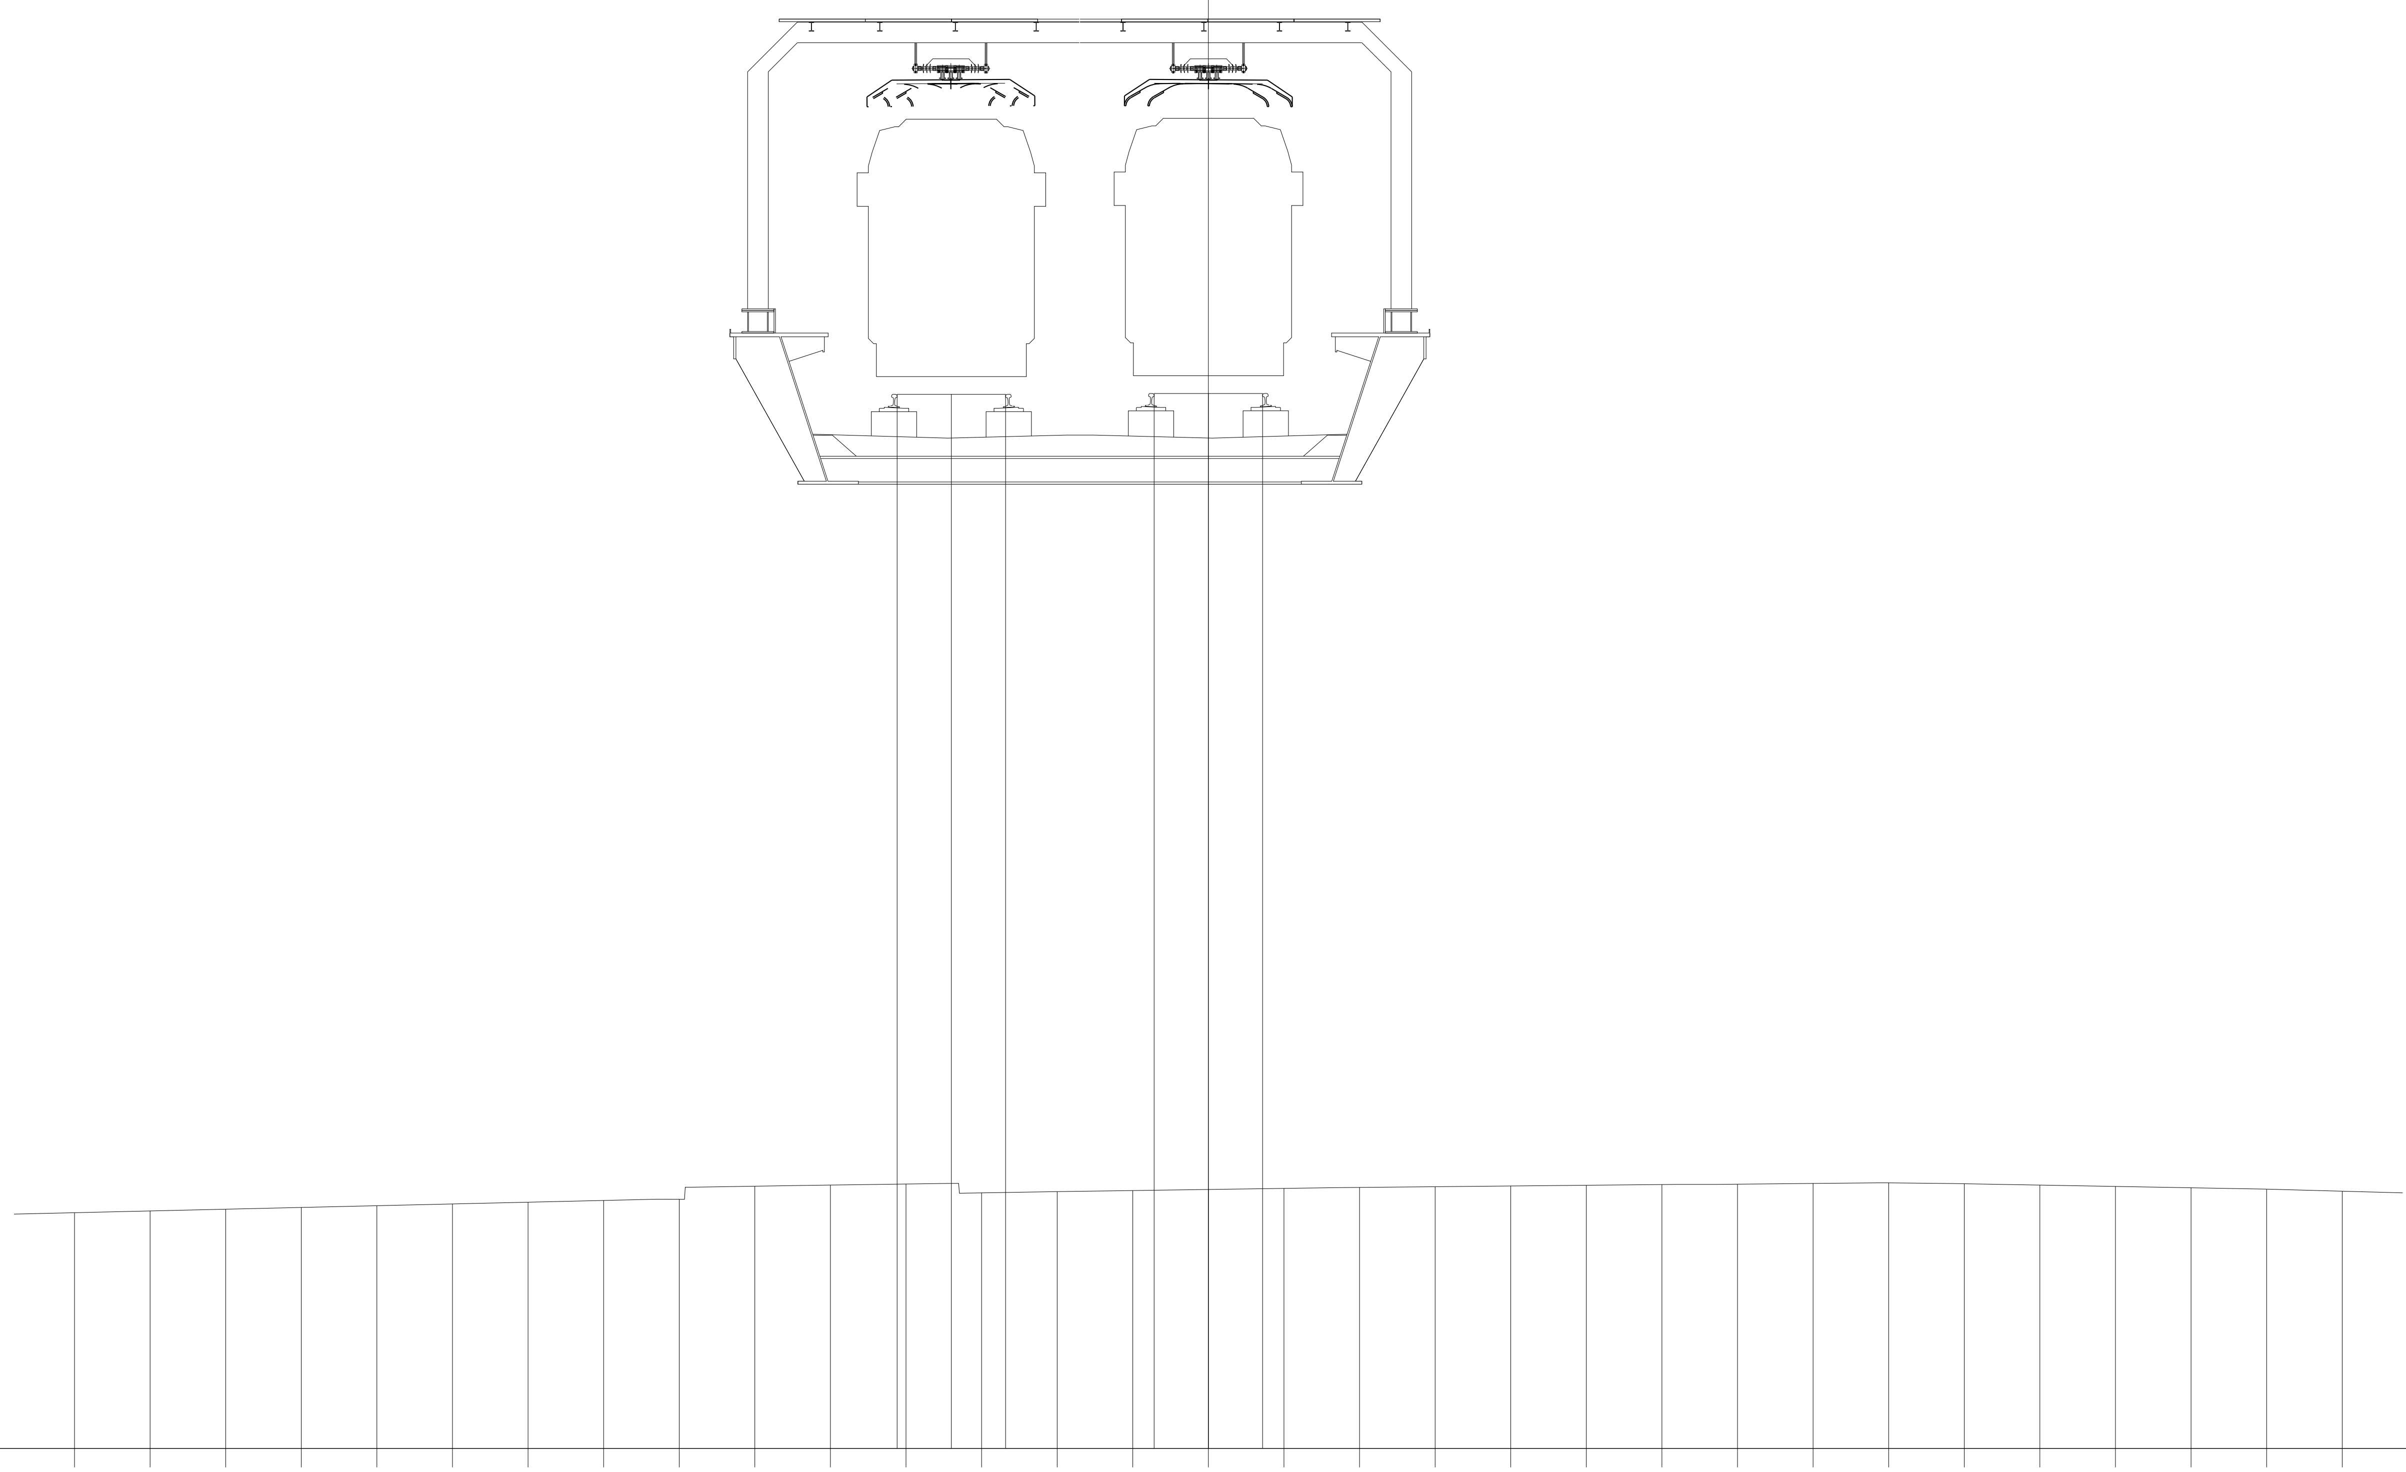

13.20

100

100

PROGRESSIVE TERRENO	PARZIALI TERRENO	QUOTE TERRENO
-15.00		16.32
	1.00	
-14.00		16.34
	1.00	
-13.00		16.36
	1.00	
-12.00		16.39
	1.00	
-11.00		16.41
	1.00	
-10.00		16.43
	1.00	
-9.00		16.46
	1.00	
-8.00		16.48
	1.00	
-7.00		16.50
	1.00	
-6.00		16.67
	1.00	
-5.00		16.68
	1.00	
-4.00		16.70
	1.00	
-3.00		16.58
	1.00	
-2.00		16.60
	1.00	
-1.00		16.61
	1.00	
0.00		16.63
	1.00	
1.00		16.64
	1.00	
2.00		16.65
	1.00	
3.00		16.66
	1.00	
4.00		16.67
	1.00	
5.00		16.68
	1.00	
6.00		16.69
	1.00	
7.00		16.70
	1.00	
8.00		16.71
	1.00	
9.00		16.71
	1.00	
10.00		16.70
	1.00	
11.00		16.68
	1.00	
12.00		16.67
	1.00	
13.00		16.65
	1.00	
14.00		16.63
	1.00	
15.00		16.60

PROGRESSIVE PROGETTO	PARZIALI PROGETTO	QUOTE PROGETTO
-4.12		27.14
	0.72	
-3.40		27.14
	0.72	
-2.68		27.14
-0.72		27.15
	0.72	
0.00		27.15
	0.72	
0.72		27.15

PROFILO	SKYMETRO BD
SEZIONE	33
PROGRESSIVA	1600.00

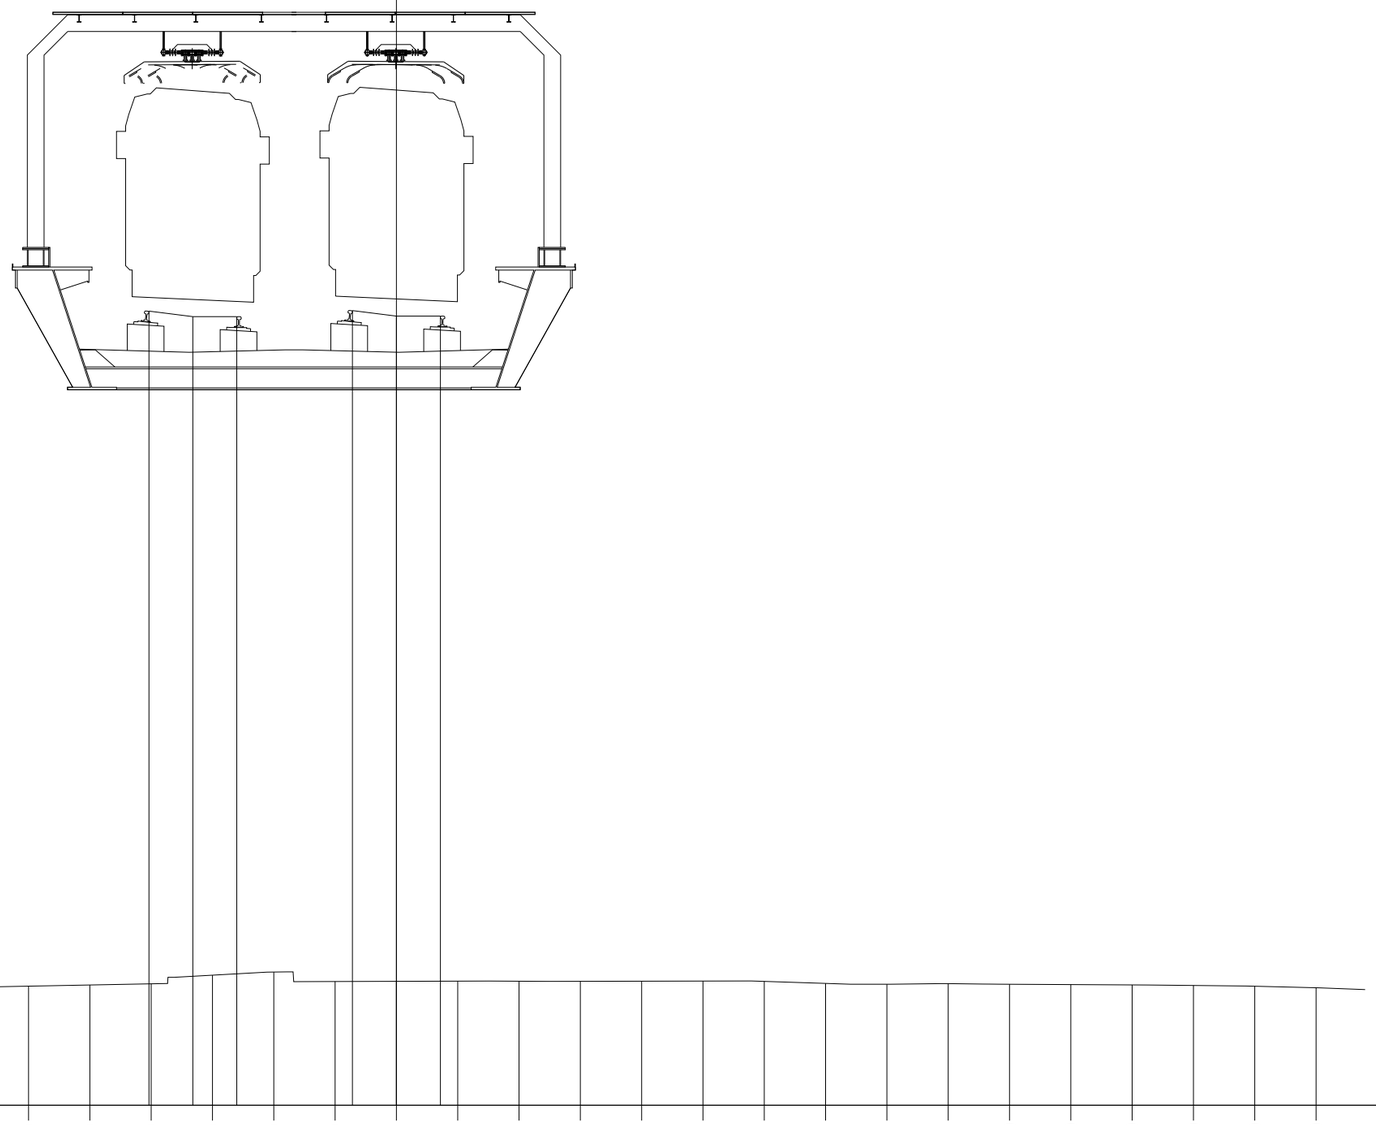

14.74

100

100

PROGRESSIVE TERRENO	-15.00	-14.00	-13.00	-12.00	-11.00	-10.00	-9.00	-8.00	-7.00	-6.00	-5.00	-4.00	-3.00	-2.00	-1.00	0.00	1.00	2.00	3.00	4.00	5.00	6.00	7.00	8.00	9.00	10.00	11.00	12.00	13.00	14.00	15.00				
PARZIALI TERRENO		1.00	1.00	1.00	1.00	1.00	1.00	1.00	1.00	1.00	1.00	1.00	1.00	1.00	1.00	1.00	1.00	1.00	1.00	1.00	1.00	1.00	1.00	1.00	1.00	1.00	1.00	1.00	1.00	1.00	1.00				
QUOTE TERRENO	16.50	16.52	16.54	16.56	16.58	16.60	16.62	16.64	16.66	16.68	16.70	16.72	16.86	16.91	16.76	16.76	16.76	16.76	16.76	16.76	16.76	16.76	16.73	16.71	16.72	16.71	16.71	16.70	16.69	16.68	16.65				
PROGRESSIVE PROGETTO												-4.04	-3.32	-2.60		-0.72	0.00	0.72																	
PARZIALI PROGETTO												0.72	0.72			0.72	0.72																		
QUOTE PROGETTO												27.69	27.60	27.60		27.69	27.60	27.60																	

PROFILO	SKYMETRO BD
SEZIONE	34
PROGRESSIVA	1650.00

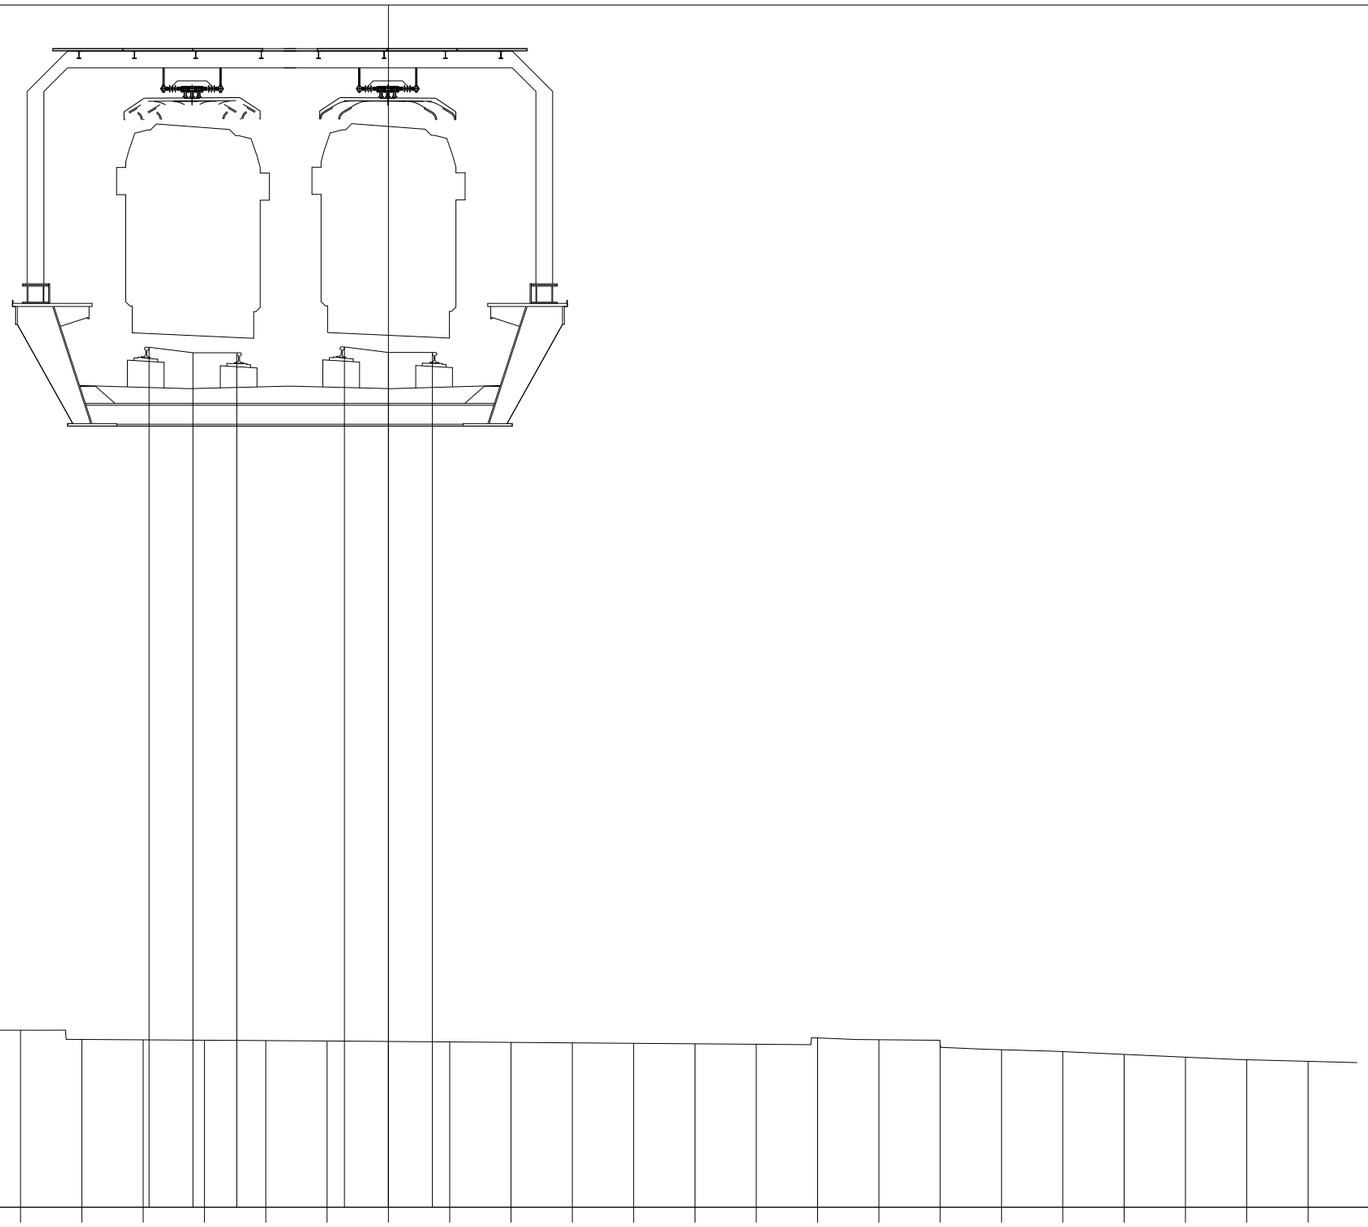

14.12

100

100

PROGRESSIVE TERRENO	-7.00	-6.00	-5.00	-4.00	-3.00	-2.00	-1.00	0.00	1.00	2.00	3.00	4.00	5.00	6.00	7.00	8.00	9.00	10.00	11.00	12.00	13.00	14.00	15.00		
PARZIALI TERRENO		1.00	1.00	1.00	1.00	1.00	1.00	1.00	1.00	1.00	1.00	1.00	1.00	1.00	1.00	1.00	1.00	1.00	1.00	1.00	1.00	1.00	1.00		
QUOTE TERRENO	17.01	17.01	16.86	16.85	16.84	16.84	16.83	16.82	16.81	16.81	16.80	16.79	16.78	16.78	16.88	16.85	16.77	16.69	16.66	16.61	16.57	16.52	16.50		
PROGRESSIVE PROGETTO				-3.90	-3.19	-2.47		-0.72	0.00	0.72															
PARZIALI PROGETTO					0.71	0.72			0.72	0.72															
QUOTE PROGETTO				28.14	28.05	28.05		28.14	28.05	28.05															

PROFILO	SKYMETRO BD
SEZIONE	35
PROGRESSIVA	1700.00

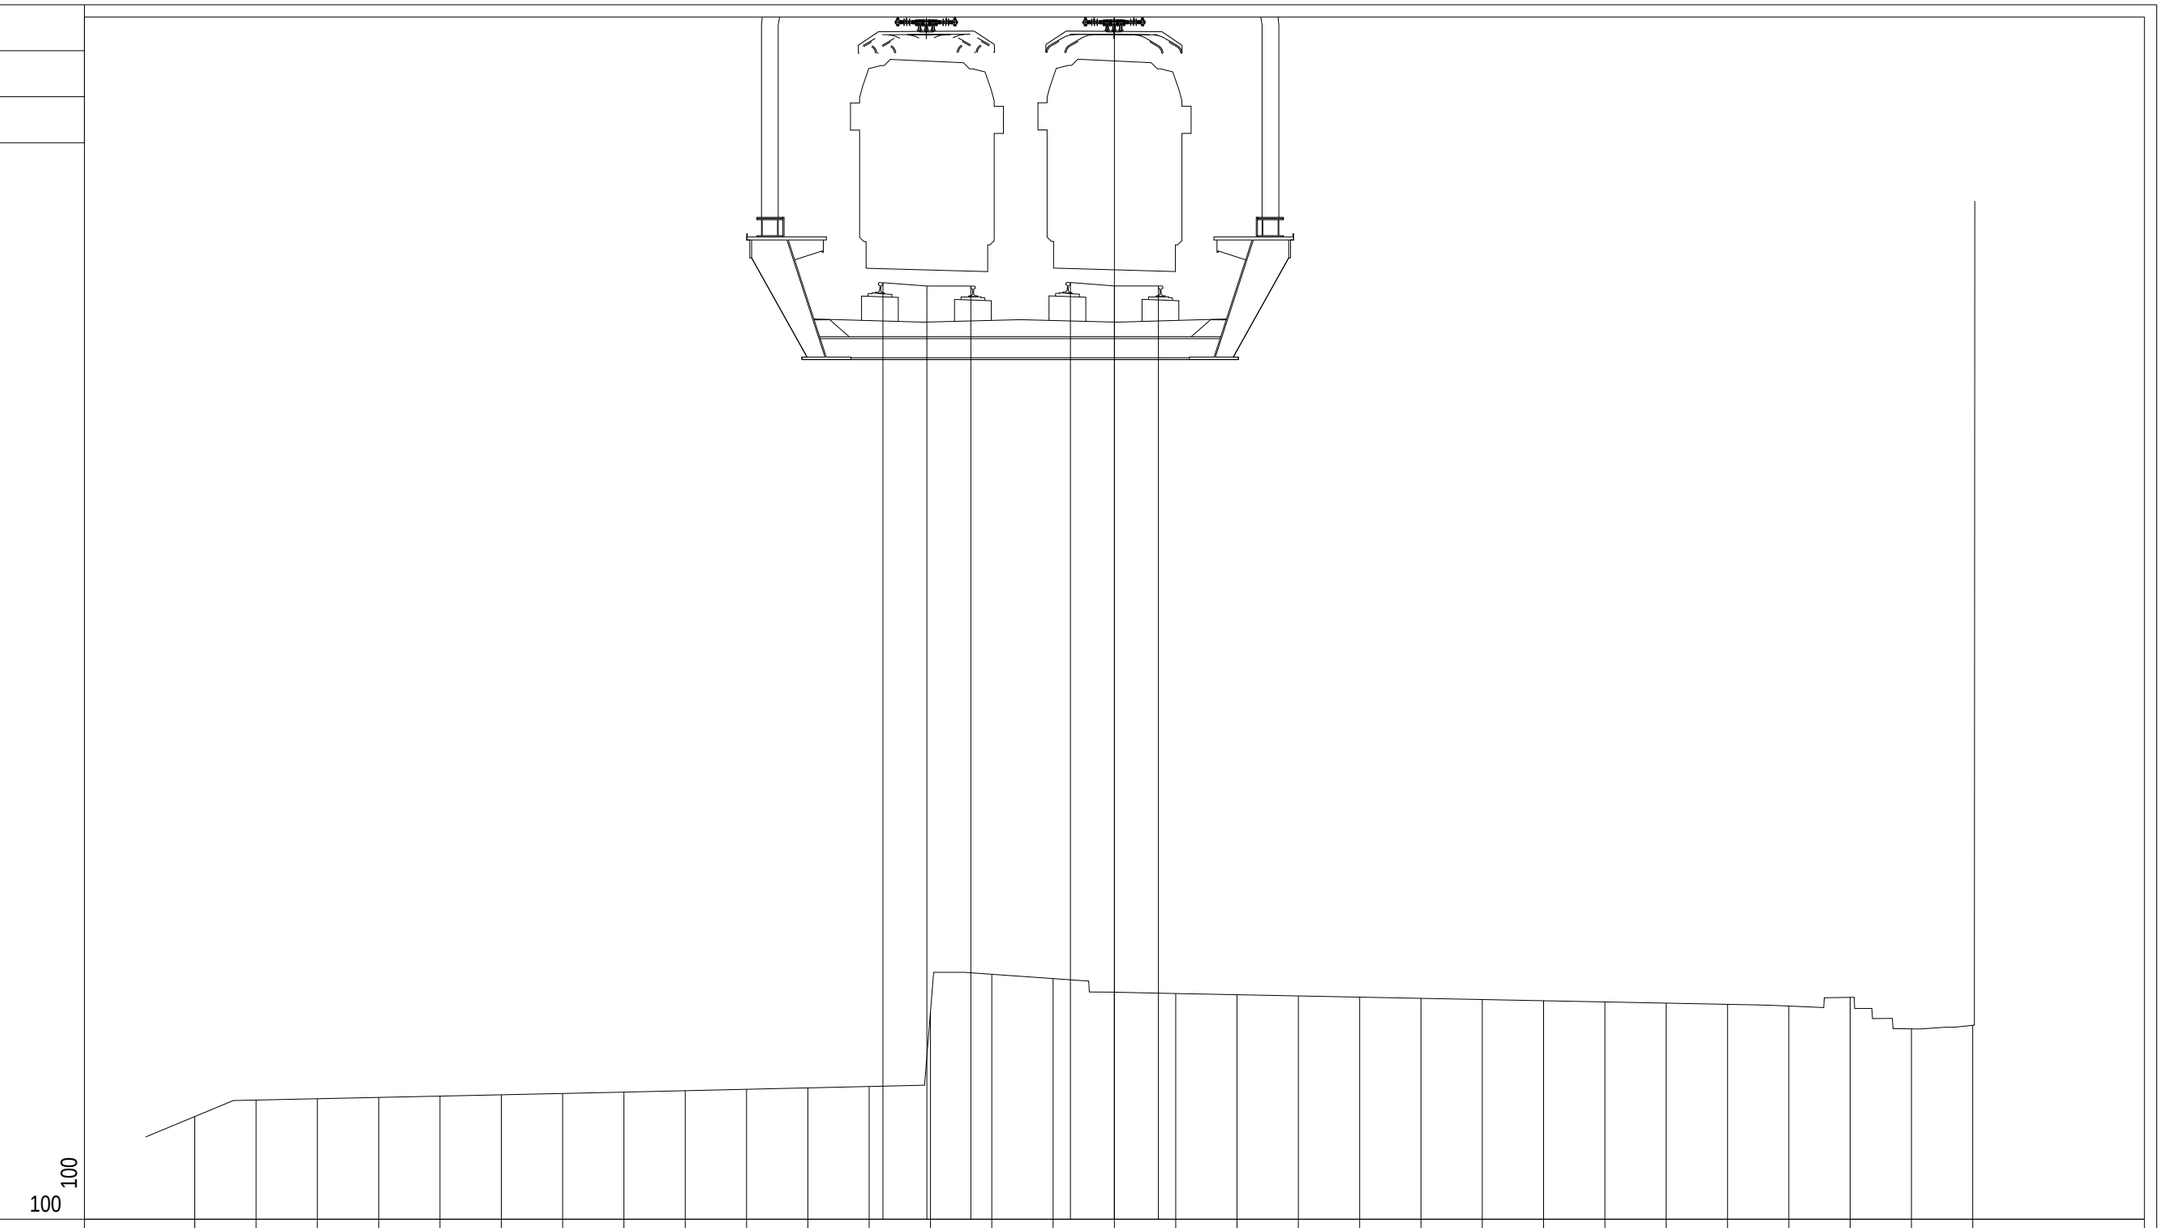

PROGRESSIVE TERRENO	-15.00	-14.00	-13.00	-12.00	-11.00	-10.00	-9.00	-8.00	-7.00	-6.00	-5.00	-4.00	-3.00	-2.00	-1.00	0.00	1.00	2.00	3.00	4.00	5.00	6.00	7.00	8.00	9.00	10.00	11.00	12.00	13.00	14.00			
PARZIALI TERRENO		1.00	1.00	1.00	1.00	1.00	1.00	1.00	1.00	1.00	1.00	1.00	1.00	1.00	1.00	1.00	1.00	1.00	1.00	1.00	1.00	1.00	1.00	1.00	1.00	1.00	1.00	1.00	1.00	1.00			
QUOTE TERRENO	14.96	15.23	15.25	15.28	15.30	15.32	15.34	15.36	15.39	15.41	15.43	15.45	16.67	17.28	17.21	16.99	16.97	16.95	16.93	16.91	16.89	16.87	16.85	16.83	16.81	16.79	16.77	16.91	16.39	16.45			
PROGRESSIVE PROGETTO												-3.78	-3.06	-2.34	-0.72	0.00	0.72																
PARZIALI PROGETTO													0.72	0.72		0.72	0.72																
QUOTE PROGETTO												28.56	28.50	28.50	28.56	28.50	28.50																

PROFILO	SKYMETRO BD
SEZIONE	36
PROGRESSIVA	1750.00

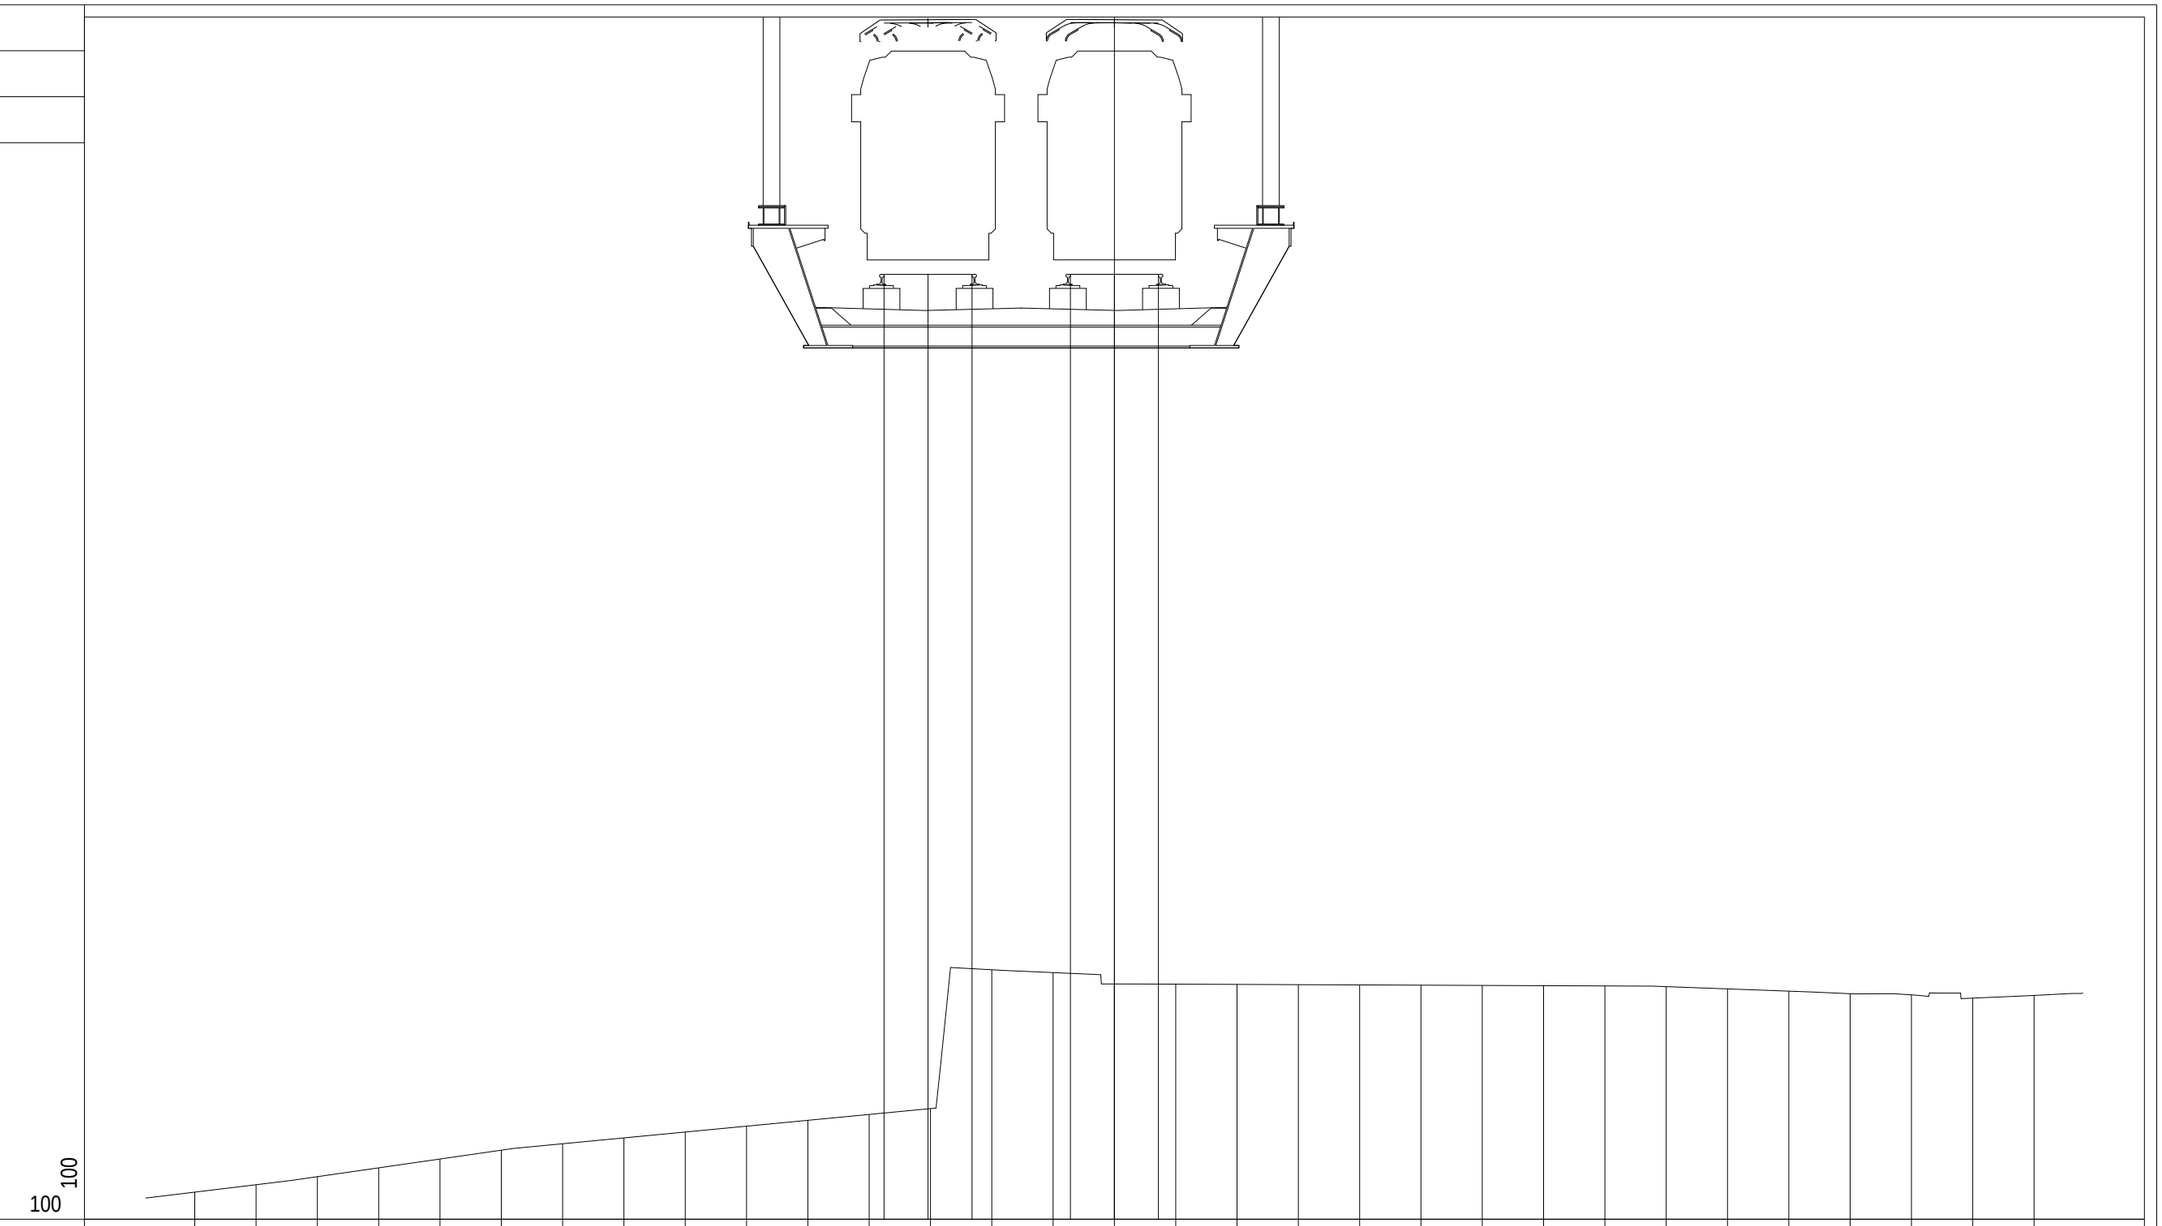

PROGRESSIVE TERRENO	-15.00	-14.00	-13.00	-12.00	-11.00	-10.00	-9.00	-8.00	-7.00	-6.00	-5.00	-4.00	-3.00	-2.00	-1.00	0.00	1.00	2.00	3.00	4.00	5.00	6.00	7.00	8.00	9.00	10.00	11.00	12.00	13.00	14.00	15.00				
PARZIALI TERRENO		1.00	1.00	1.00	1.00	1.00	1.00	1.00	1.00	1.00	1.00	1.00	1.00	1.00	1.00	1.00	1.00	1.00	1.00	1.00	1.00	1.00	1.00	1.00	1.00	1.00	1.00	1.00	1.00	1.00	1.00				
QUOTE TERRENO	13.99	14.11	14.24	14.39	14.53	14.68	14.78	14.88	14.97	15.07	15.16	15.26	15.35	17.62	17.57	17.39	17.38	17.38	17.37	17.37	17.37	17.36	17.36	17.35	17.34	17.31	17.27	17.23	17.21	17.15	17.20				
PROGRESSIVE PROGETTO												-3.76	-3.04	-2.32	-0.72	0.00	0.72																		
PARZIALI PROGETTO													0.72	0.72		0.72	0.72																		
QUOTE PROGETTO													28.95	28.95	28.95	28.95	28.95	28.95																	

PROFILO	SKYMETRO BD
SEZIONE	37
PROGRESSIVA	1800.00

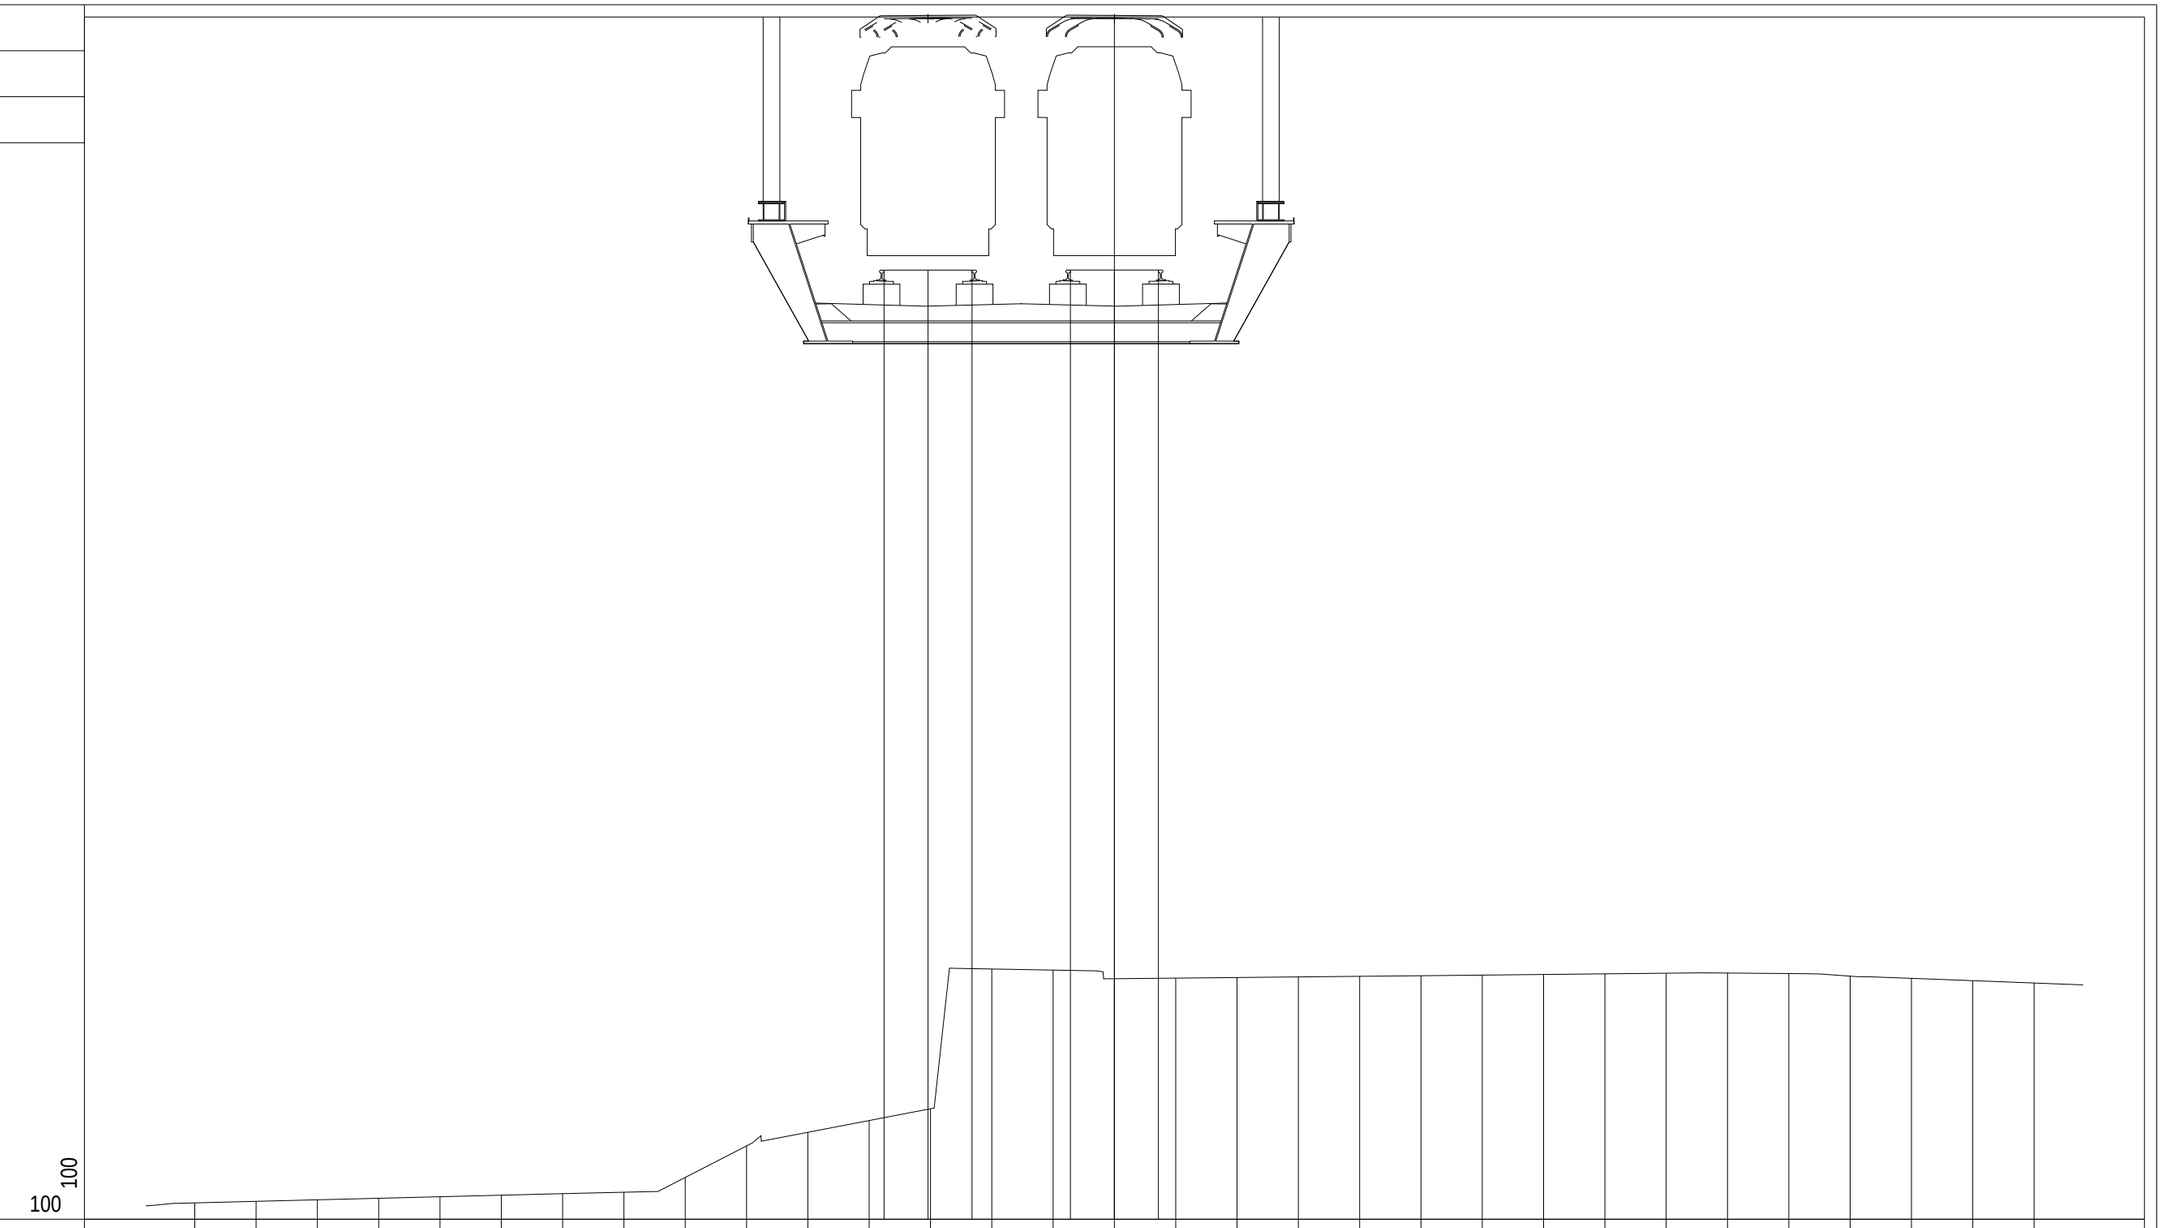

PROGRESSIVE TERRENO	-15.00	-14.00	-13.00	-12.00	-11.00	-10.00	-9.00	-8.00	-7.00	-6.00	-5.00	-4.00	-3.00	-2.00	-1.00	0.00	1.00	2.00	3.00	4.00	5.00	6.00	7.00	8.00	9.00	10.00	11.00	12.00	13.00	14.00	15.00				
PARZIALI TERRENO		1.00	1.00	1.00	1.00	1.00	1.00	1.00	1.00	1.00	1.00	1.00	1.00	1.00	1.00	1.00	1.00	1.00	1.00	1.00	1.00	1.00	1.00	1.00	1.00	1.00	1.00	1.00	1.00	1.00					
QUOTE TERRENO	14.20	14.22	14.25	14.27	14.30	14.32	14.35	14.37	14.61	15.13	15.35	15.54	15.73	18.01	17.99	17.85	17.86	17.87	17.88	17.89	17.90	17.91	17.92	17.93	17.94	17.94	17.93	17.89	17.86	17.82	17.78				
PROGRESSIVE PROGETTO												-3.76	-3.04	-2.32	-0.72	0.00	0.72																		
PARZIALI PROGETTO													0.72	0.72		0.72	0.72																		
QUOTE PROGETTO												29.40	29.40	29.40	29.40	29.40	29.40																		

PROFILO	SKYMETRO BD
SEZIONE	38
PROGRESSIVA	1850.00

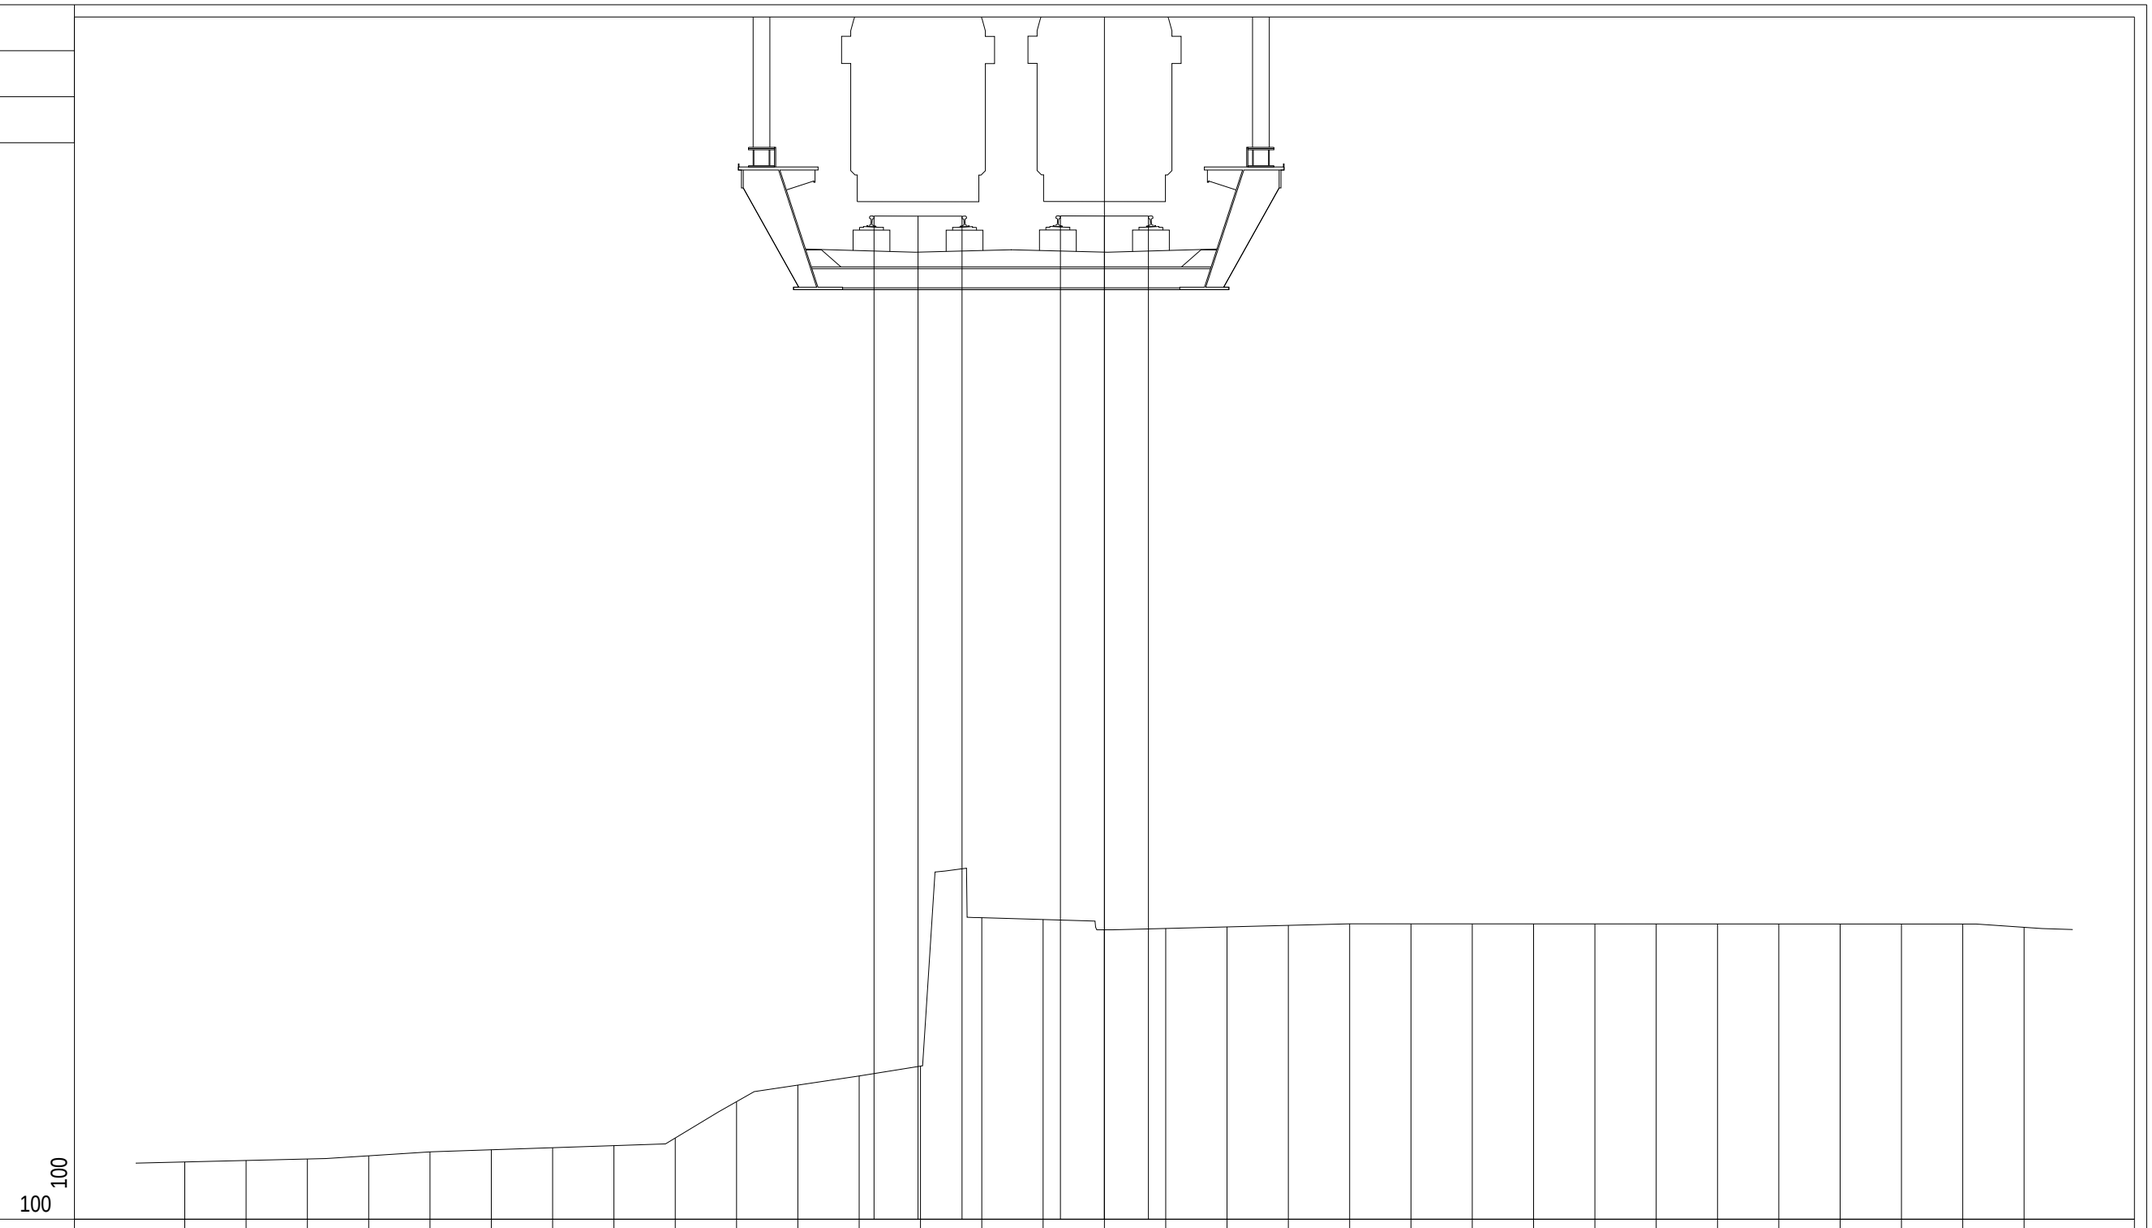

PROGRESSIVE TERRENO	-15.00	-14.00	-13.00	-12.00	-11.00	-10.00	-9.00	-8.00	-7.00	-6.00	-5.00	-4.00	-3.00	-2.00	-1.00	0.00	1.00	2.00	3.00	4.00	5.00	6.00	7.00	8.00	9.00	10.00	11.00	12.00	13.00	14.00	15.00				
PARZIALI TERRENO		1.00	1.00	1.00	1.00	1.00	1.00	1.00	1.00	1.00	1.00	1.00	1.00	1.00	1.00	1.00	1.00	1.00	1.00	1.00	1.00	1.00	1.00	1.00	1.00	1.00	1.00	1.00	1.00	1.00					
QUOTE TERRENO	14.43	14.46	14.48	14.53	14.60	14.63	14.67	14.70	14.82	15.42	15.69	15.84	16.00	18.42	18.39	18.22	18.24	18.27	18.29	18.32	18.32	18.32	18.31	18.31	18.31	18.31	18.31	18.31	18.31	18.31	18.26				
PROGRESSIVE PROGETTO												-3.76	-3.04	-2.32	-0.72	0.00	0.72																		
PARZIALI PROGETTO												0.72	0.72		0.72	0.72																			
QUOTE PROGETTO												29.85	29.85	29.85	29.86	29.85	29.85																		

PROFILO	SKYMETRO BD
SEZIONE	39
PROGRESSIVA	1900.00

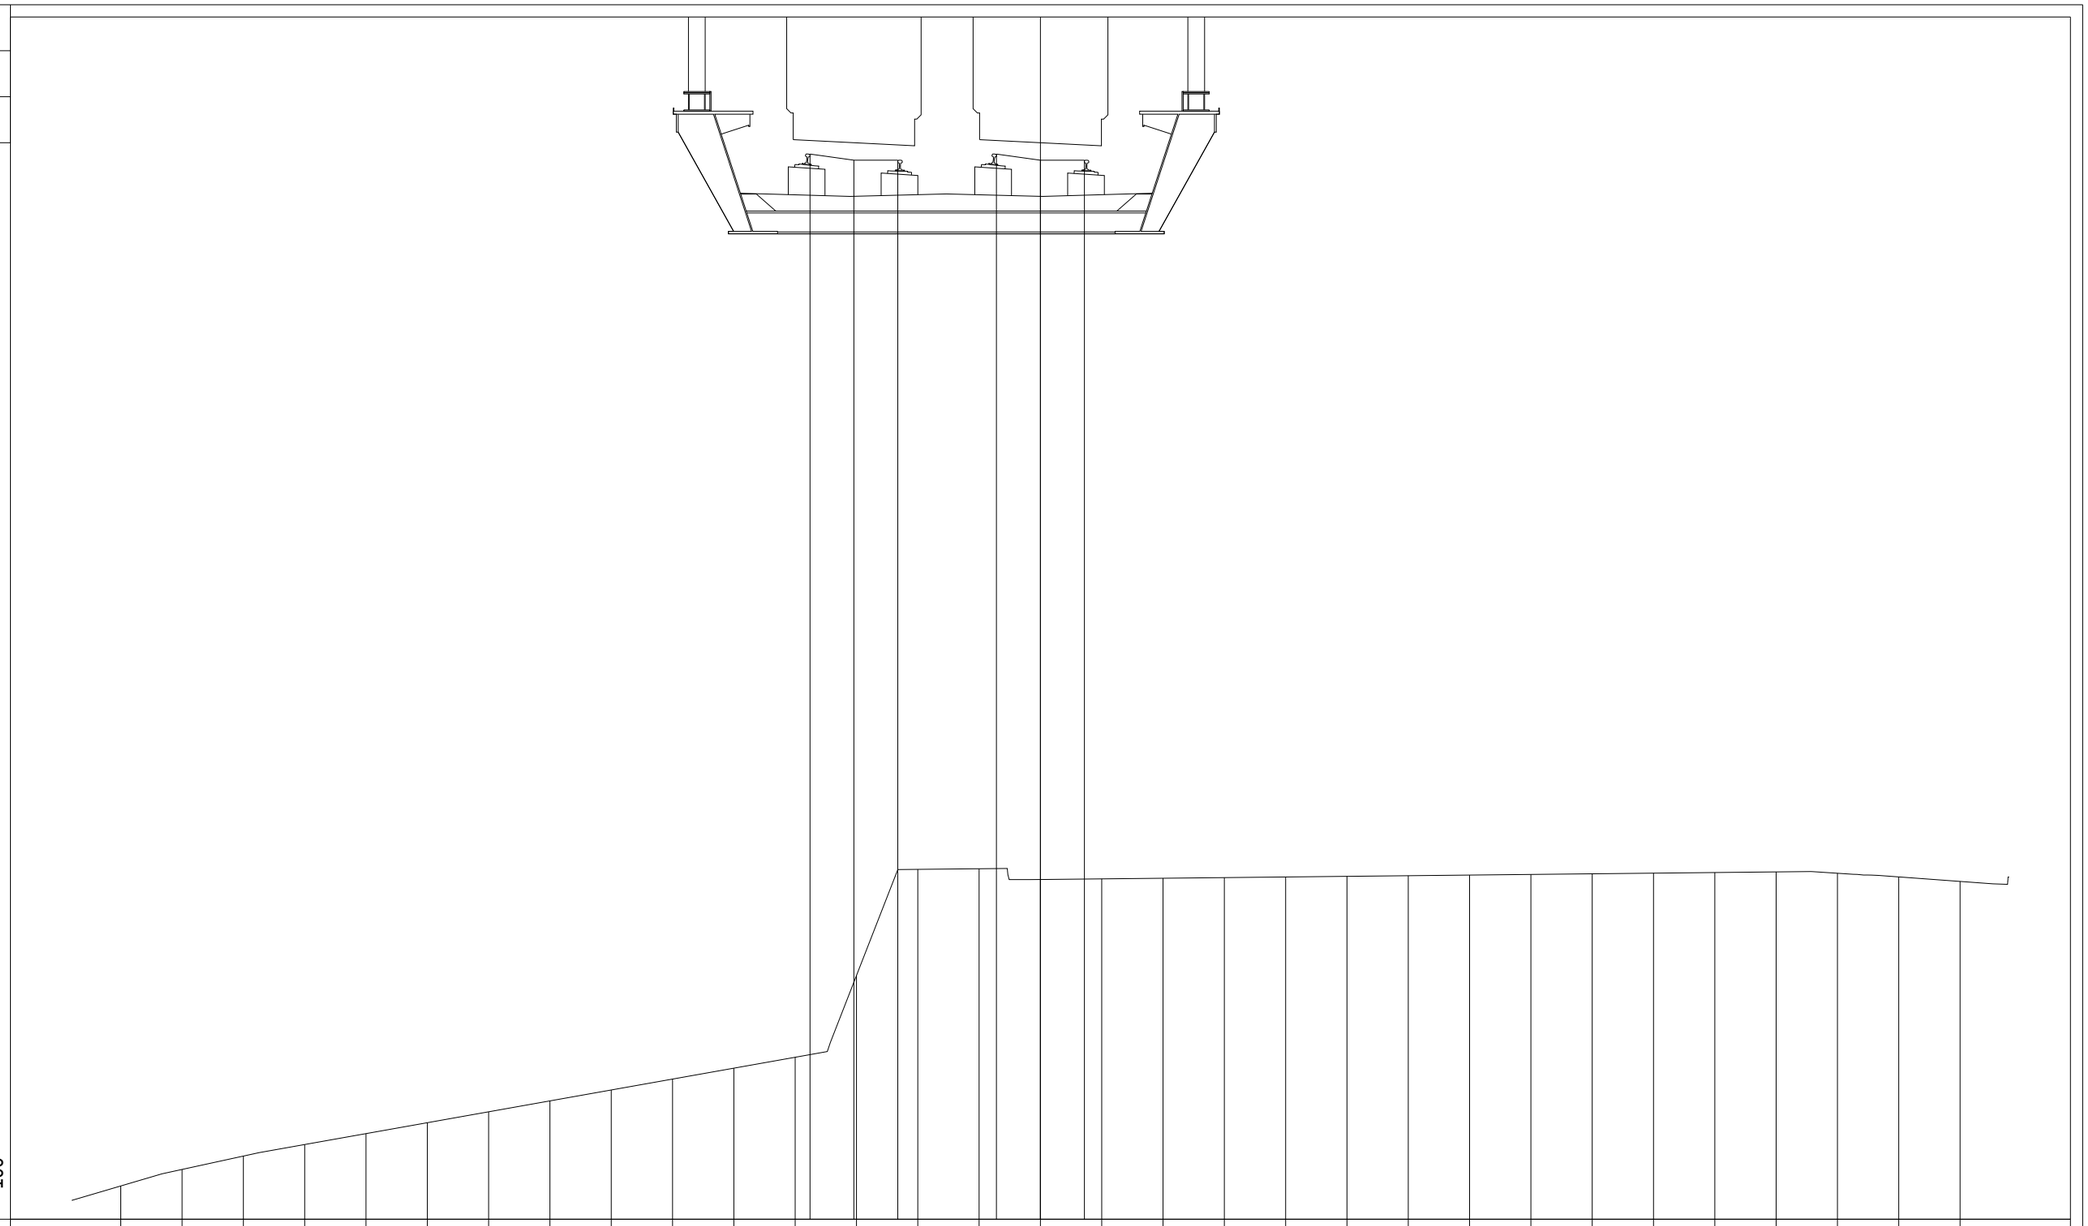

PROGRESSIVE TERRENO	-15.00	-14.00	-13.00	-12.00	-11.00	-10.00	-9.00	-8.00	-7.00	-6.00	-5.00	-4.00	-3.00	-2.00	-1.00	0.00	1.00	2.00	3.00	4.00	5.00	6.00	7.00	8.00	9.00	10.00	11.00	12.00	13.00	14.00	15.00				
PARZIALI TERRENO		1.00	1.00	1.00	1.00	1.00	1.00	1.00	1.00	1.00	1.00	1.00	1.00	1.00	1.00	1.00	1.00	1.00	1.00	1.00	1.00	1.00	1.00	1.00	1.00	1.00	1.00	1.00	1.00	1.00	1.00				
QUOTE TERRENO	13.58	13.85	14.07	14.26	14.44	14.61	14.79	14.97	15.15	15.32	15.50	15.68	17.01	18.74	18.75	18.58	18.59	18.60	18.61	18.62	18.63	18.64	18.65	18.66	18.67	18.68	18.69	18.70	18.68	18.62	18.55				
PROGRESSIVE PROGETTO												-3.76	-3.04	-2.33	-0.72	0.00	0.72																		
PARZIALI PROGETTO												0.72	0.71		0.72	0.72																			
QUOTE PROGETTO												30.41	30.31	30.31	30.40	30.30	30.30																		

PROFILO	SKYMETRO BD
SEZIONE	40
PROGRESSIVA	1950.00

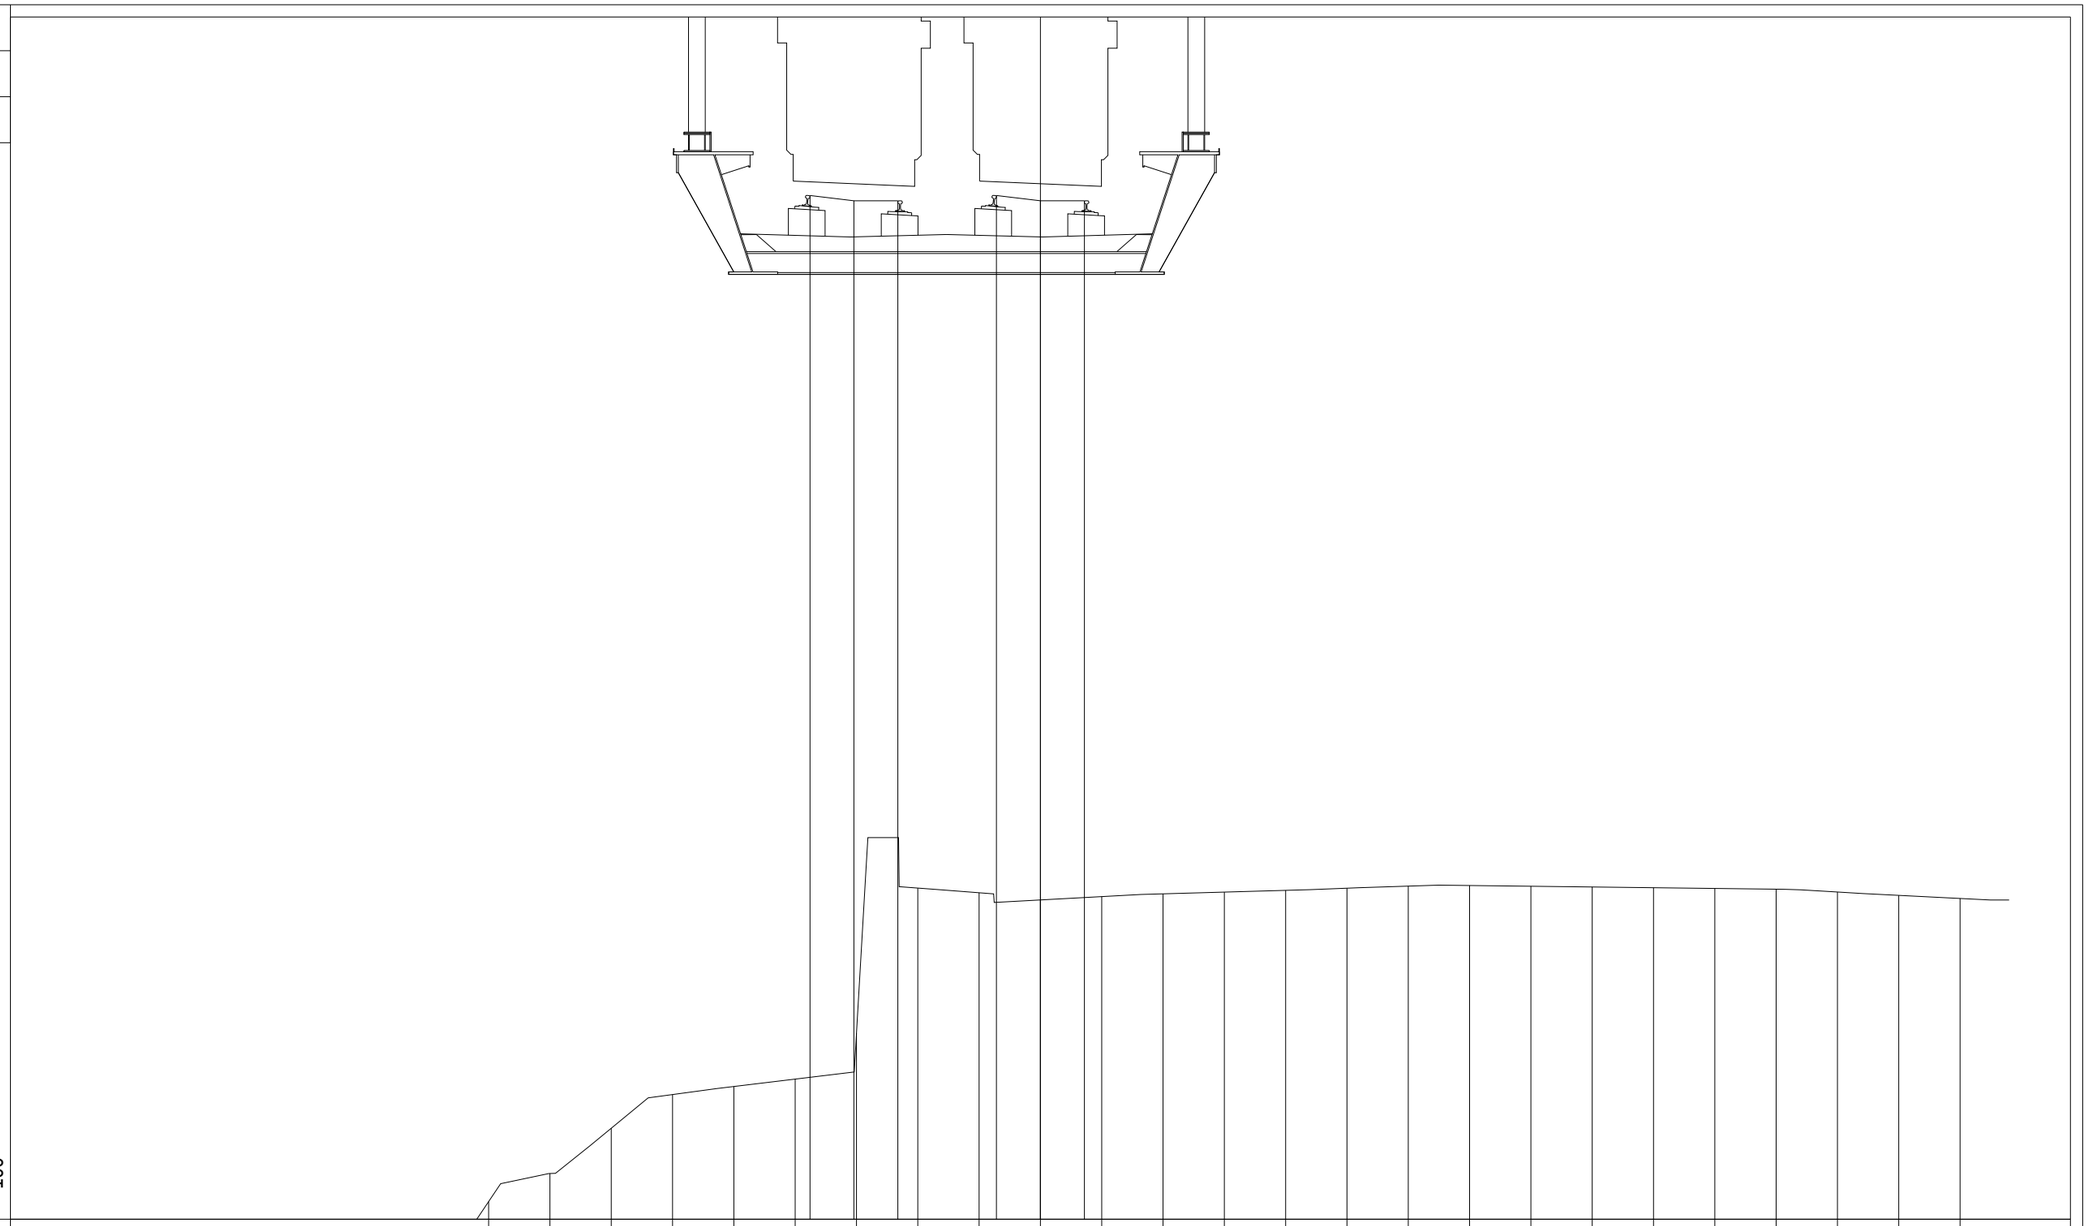

PROGRESSIVE TERRENO	-9.00	-8.00	-7.00	-6.00	-5.00	-4.00	-3.00	-2.00	-1.00	0.00	1.00	2.00	3.00	4.00	5.00	6.00	7.00	8.00	9.00	10.00	11.00	12.00	13.00	14.00	15.00		
PARZIALI TERRENO		1.00	1.00	1.00	1.00	1.00	1.00	1.00	1.00	1.00	1.00	1.00	1.00	1.00	1.00	1.00	1.00	1.00	1.00	1.00	1.00	1.00	1.00	1.00	1.00		
QUOTE TERRENO	14.27	14.73	15.46	16.01	16.14	16.26	17.01	19.38	19.30	19.19	19.24	19.28	19.31	19.34	19.38	19.41	19.42	19.41	19.40	19.38	19.37	19.36	19.31	19.26	19.21		
PROGRESSIVE PROGETTO						-3.76	-3.04	-2.33	-0.72	0.00	0.72																
PARZIALI PROGETTO						0.72	0.71		0.72	0.72																	
QUOTE PROGETTO						30.67	30.58	30.58	30.67	30.58	30.58																

PROFILO	SKYMETRO BD
SEZIONE	41
PROGRESSIVA	2000.00

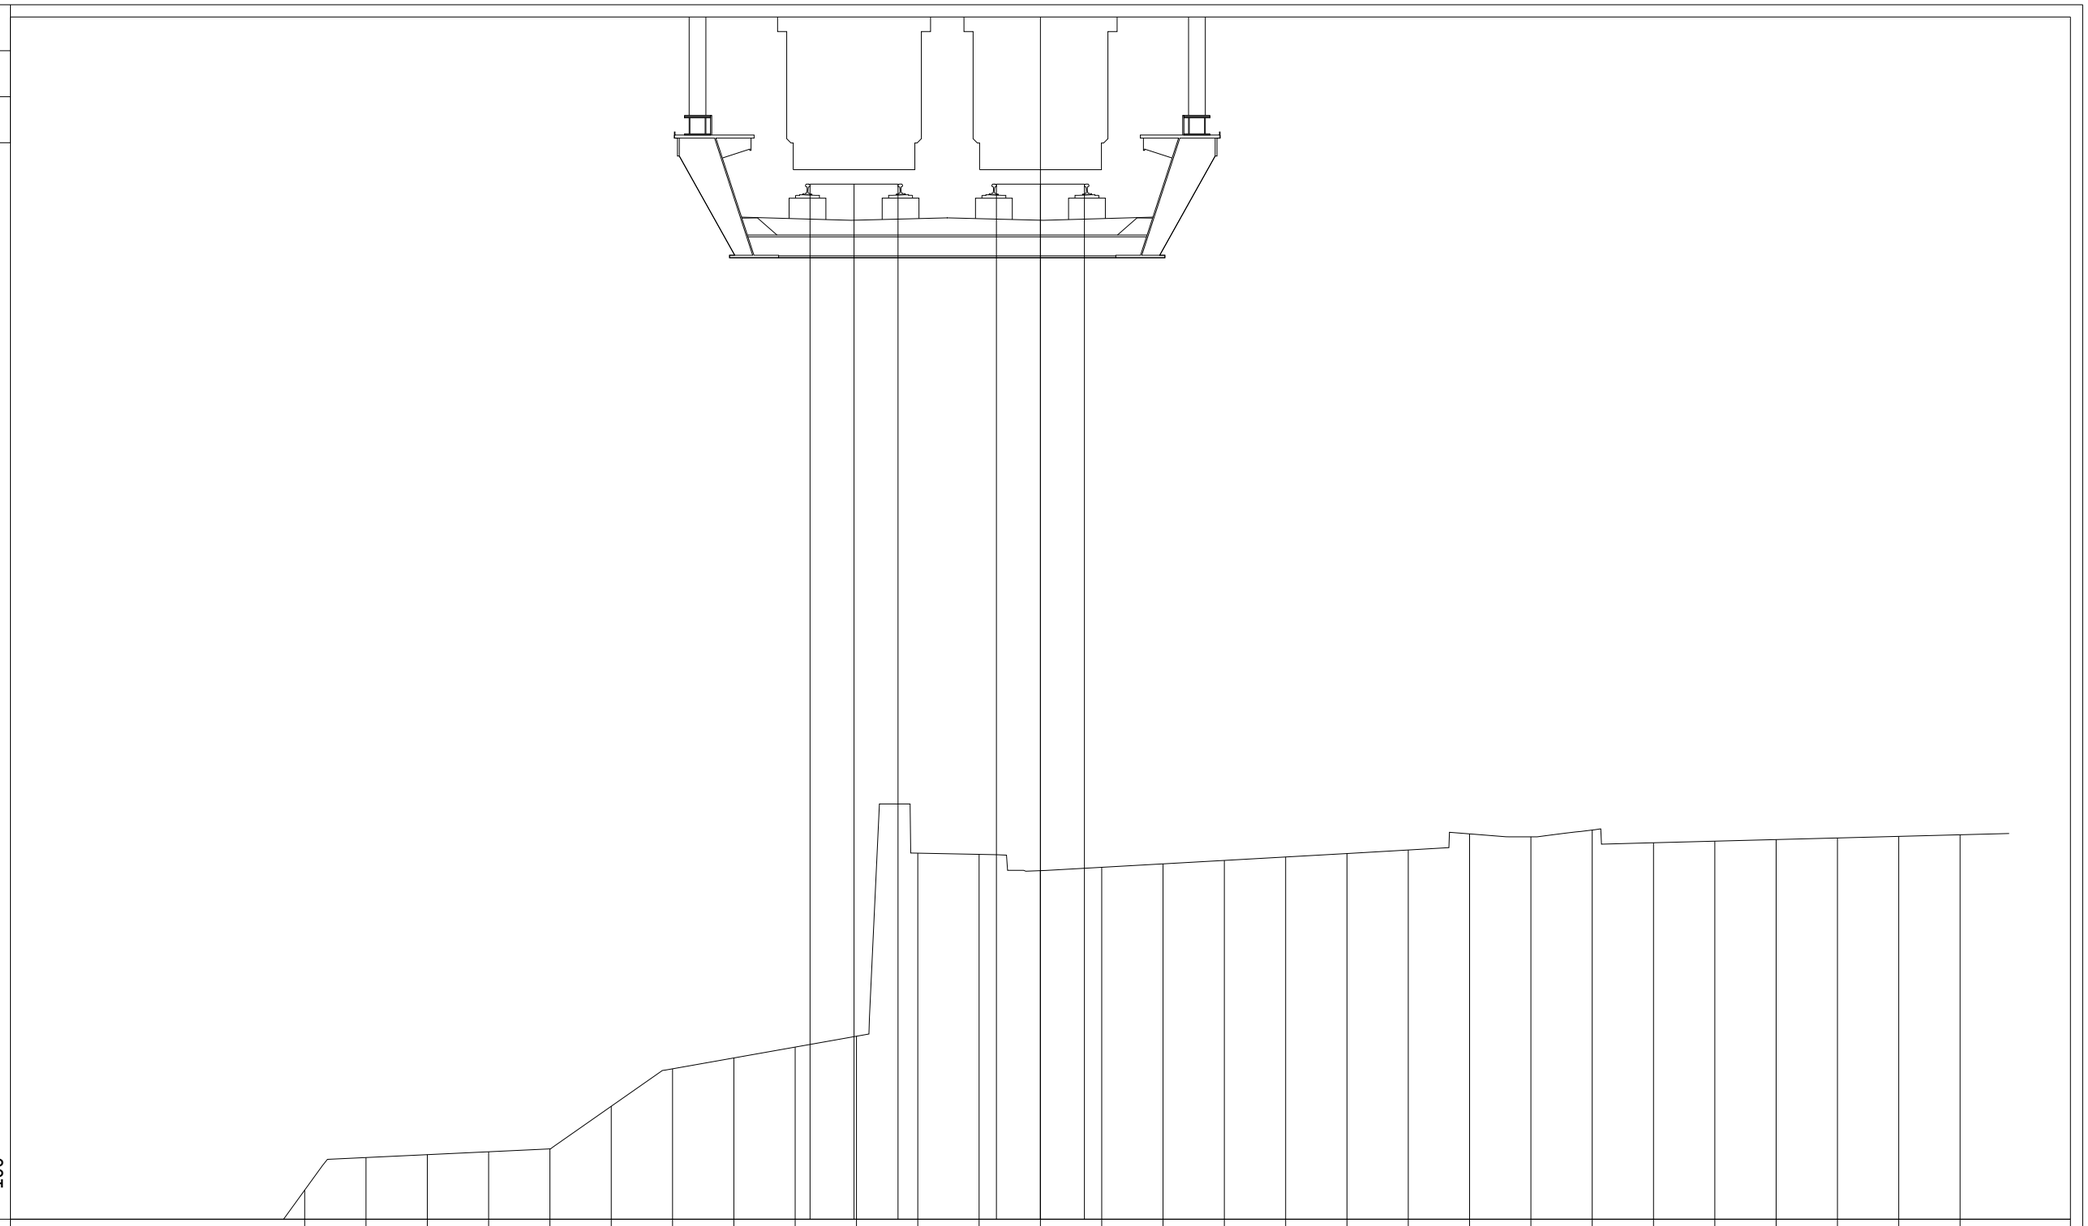

PROGRESSIVE TERRENO	-12.00	-11.00	-10.00	-9.00	-8.00	-7.00	-6.00	-5.00	-4.00	-3.00	-2.00	-1.00	0.00	1.00	2.00	3.00	4.00	5.00	6.00	7.00	8.00	9.00	10.00	11.00	12.00	13.00	14.00	15.00		
PARZIALI TERRENO		1.00	1.00	1.00	1.00	1.00	1.00	1.00	1.00	1.00	1.00	1.00	1.00	1.00	1.00	1.00	1.00	1.00	1.00	1.00	1.00	1.00	1.00	1.00	1.00	1.00	1.00			
QUOTE TERRENO	14.29	14.83	14.87	14.92	14.97	15.66	16.27	16.45	16.63	16.80	19.79	19.77	19.50	19.56	19.61	19.67	19.73	19.78	19.84	20.10	20.05	20.16	19.96	19.98	20.01	20.04	20.06	20.09		
PROGRESSIVE PROGETTO									-3.76	-3.04	-2.32	-0.72	0.00	0.72																
PARZIALI PROGETTO										0.72	0.72		0.72	0.72																
QUOTE PROGETTO										30.70	30.70	30.70	30.70	30.70	30.70															

PROFILO	SKYMETRO BD
SEZIONE	42
PROGRESSIVA	2050.00

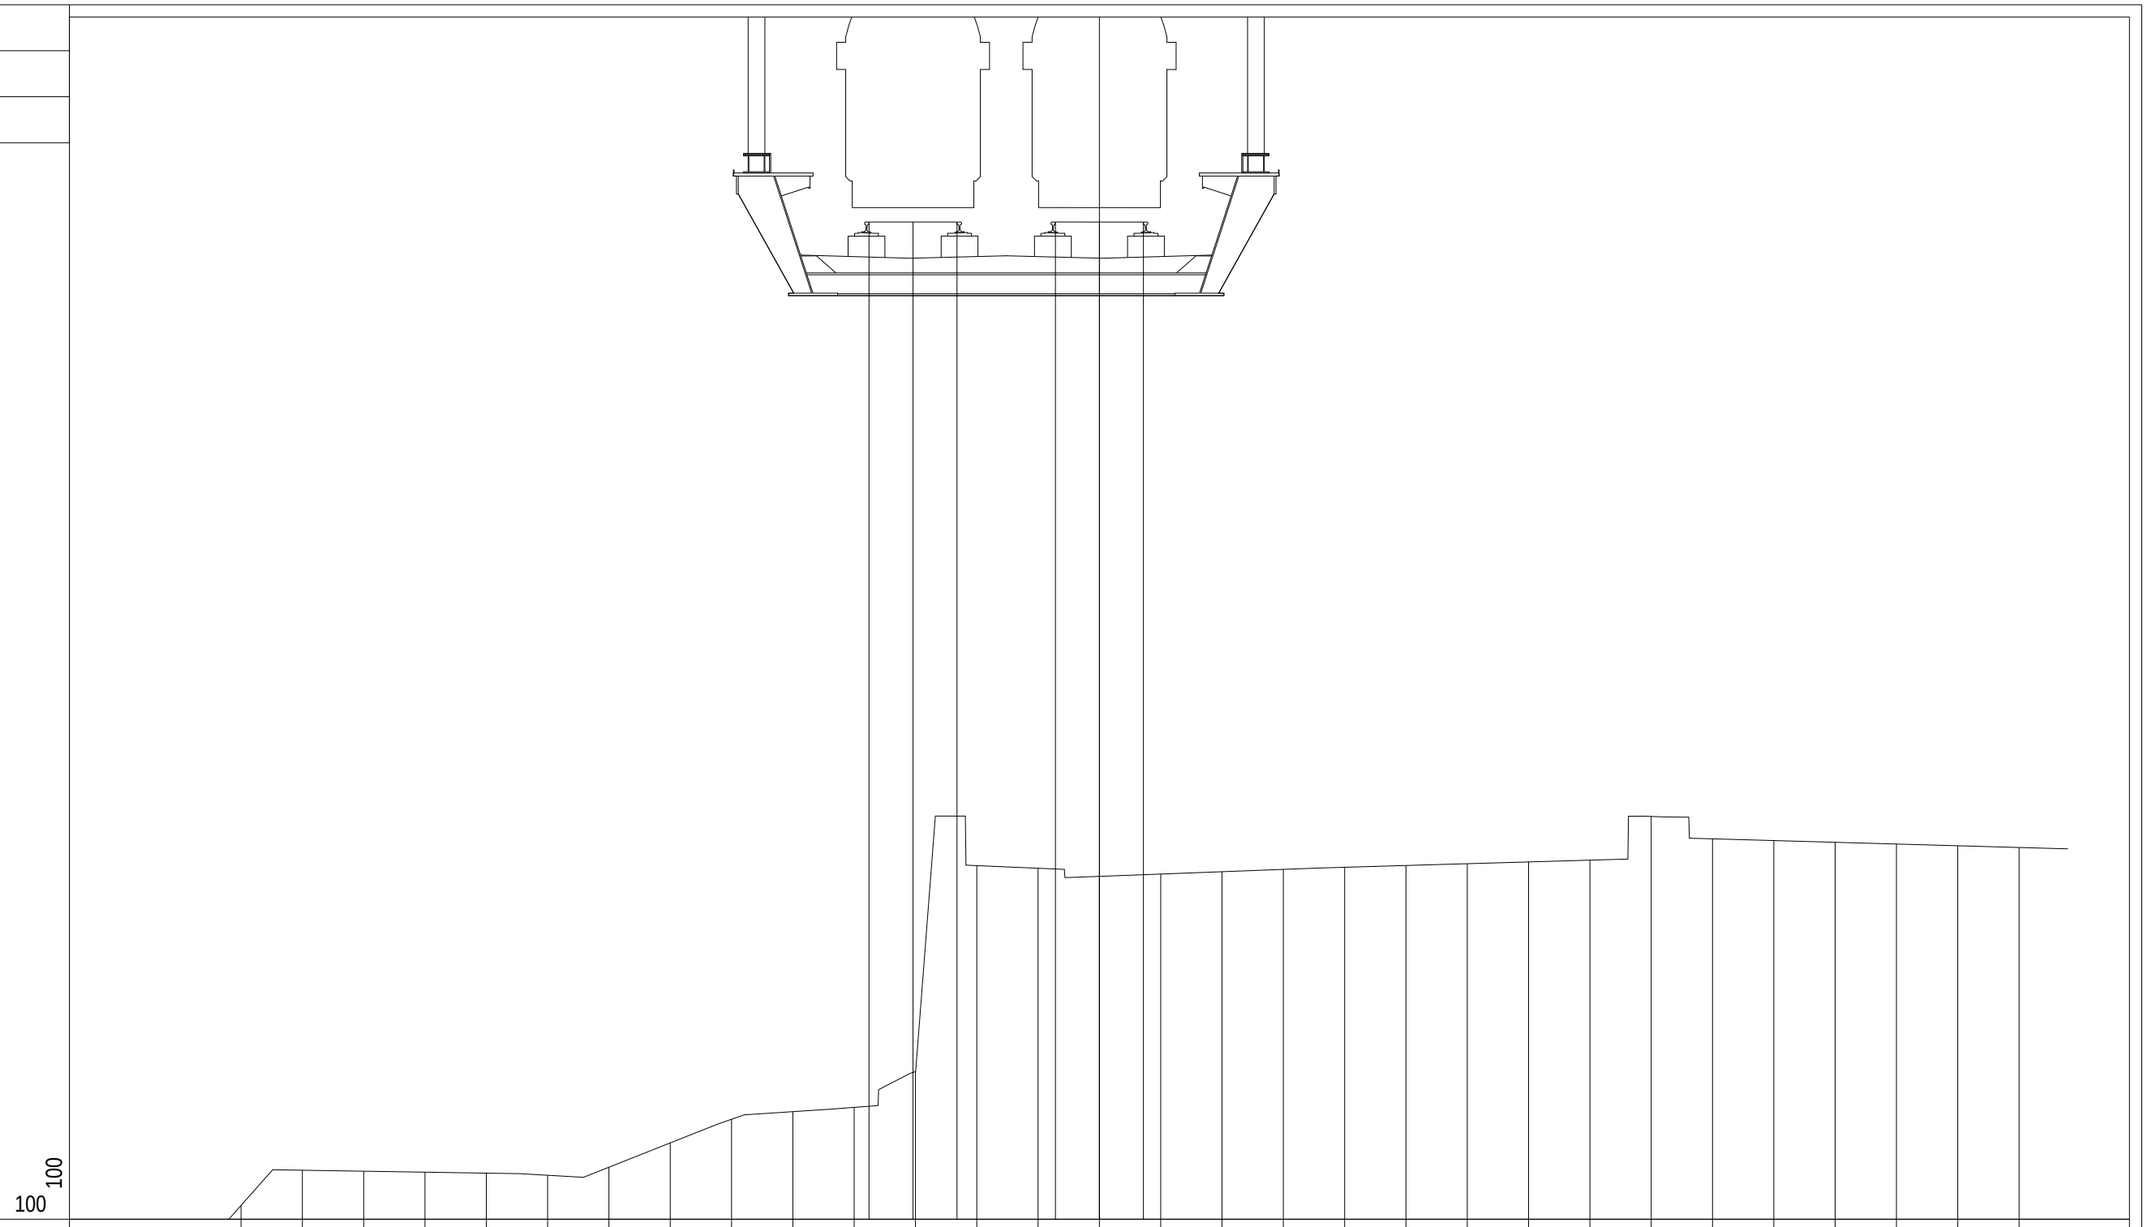

PROGRESSIVE TERRENO	-14.00	-13.00	-12.00	-11.00	-10.00	-9.00	-8.00	-7.00	-6.00	-5.00	-4.00	-3.00	-2.00	-1.00	0.00	1.00	2.00	3.00	4.00	5.00	6.00	7.00	8.00	9.00	10.00	11.00	12.00	13.00	14.00	15.00				
PARZIALI TERRENO		1.00	1.00	1.00	1.00	1.00	1.00	1.00	1.00	1.00	1.00	1.00	1.00	1.00	1.00	1.00	1.00	1.00	1.00	1.00	1.00	1.00	1.00	1.00	1.00	1.00	1.00	1.00	1.00	1.00				
QUOTE TERRENO	14.78	15.35	15.33	15.32	15.30	15.27	15.40	15.79	16.18	16.30	16.37	16.96	20.31	20.27	20.14	20.18	20.22	20.25	20.29	20.32	20.35	20.37	20.40	21.12	20.75	20.72	20.69	20.67	20.64	20.61				
PROGRESSIVE PROGETTO											-3.76	-3.04	-2.32	-0.72	0.00	0.72																		
PARZIALI PROGETTO												0.72	0.72		0.72	0.72																		
QUOTE PROGETTO												30.81	30.81	30.81	30.81	30.81	30.81																	

PROFILO	SKYMETRO BD
SEZIONE	43
PROGRESSIVA	2100.00

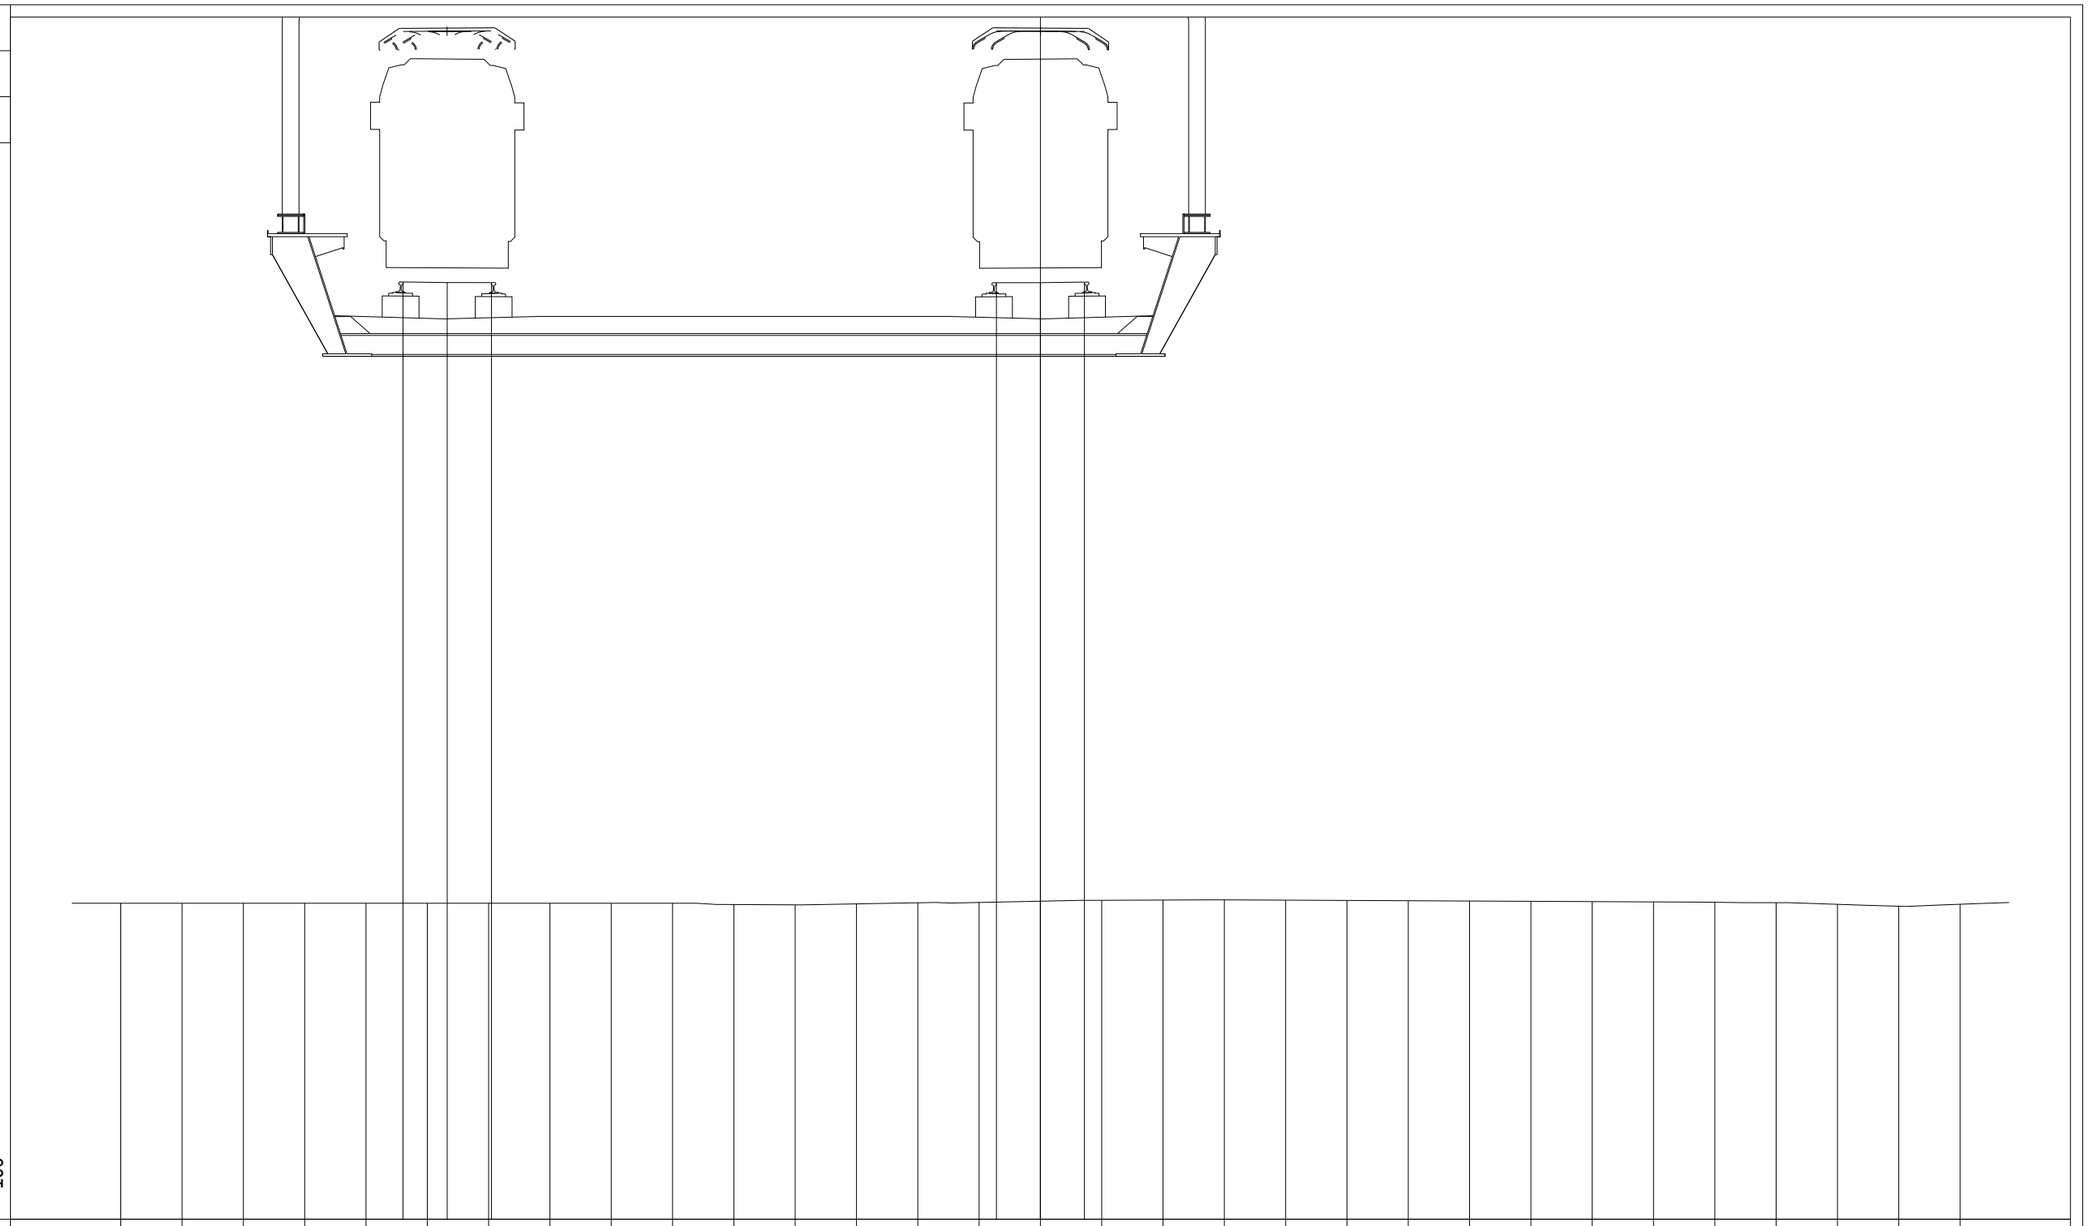

PROGRESSIVE TERRENO	-15.00	-14.00	-13.00	-12.00	-11.00	-10.00	-9.00	-8.00	-7.00	-6.00	-5.00	-4.00	-3.00	-2.00	-1.00	0.00	1.00	2.00	3.00	4.00	5.00	6.00	7.00	8.00	9.00	10.00	11.00	12.00	13.00	14.00	15.00				
PARZIALI TERRENO		1.00	1.00	1.00	1.00	1.00	1.00	1.00	1.00	1.00	1.00	1.00	1.00	1.00	1.00	1.00	1.00	1.00	1.00	1.00	1.00	1.00	1.00	1.00	1.00	1.00	1.00	1.00	1.00	1.00					
QUOTE TERRENO	20.80	20.80	20.80	20.80	20.80	20.80	20.80	20.80	20.80	20.80	20.78	20.78	20.79	20.81	20.81	20.83	20.85	20.85	20.86	20.85	20.85	20.84	20.84	20.83	20.83	20.82	20.82	20.81	20.78	20.75	20.78				
PROGRESSIVE PROGETTO						-10.40	-9.68	-8.95							-0.72	0.00	0.72																		
PARZIALI PROGETTO						0.72	0.73								0.72	0.72																			
QUOTE PROGETTO						30.93	30.92	30.92							30.92	30.92	30.93																		

PROFILO	SKYMETRO BD
SEZIONE	44
PROGRESSIVA	2150.00

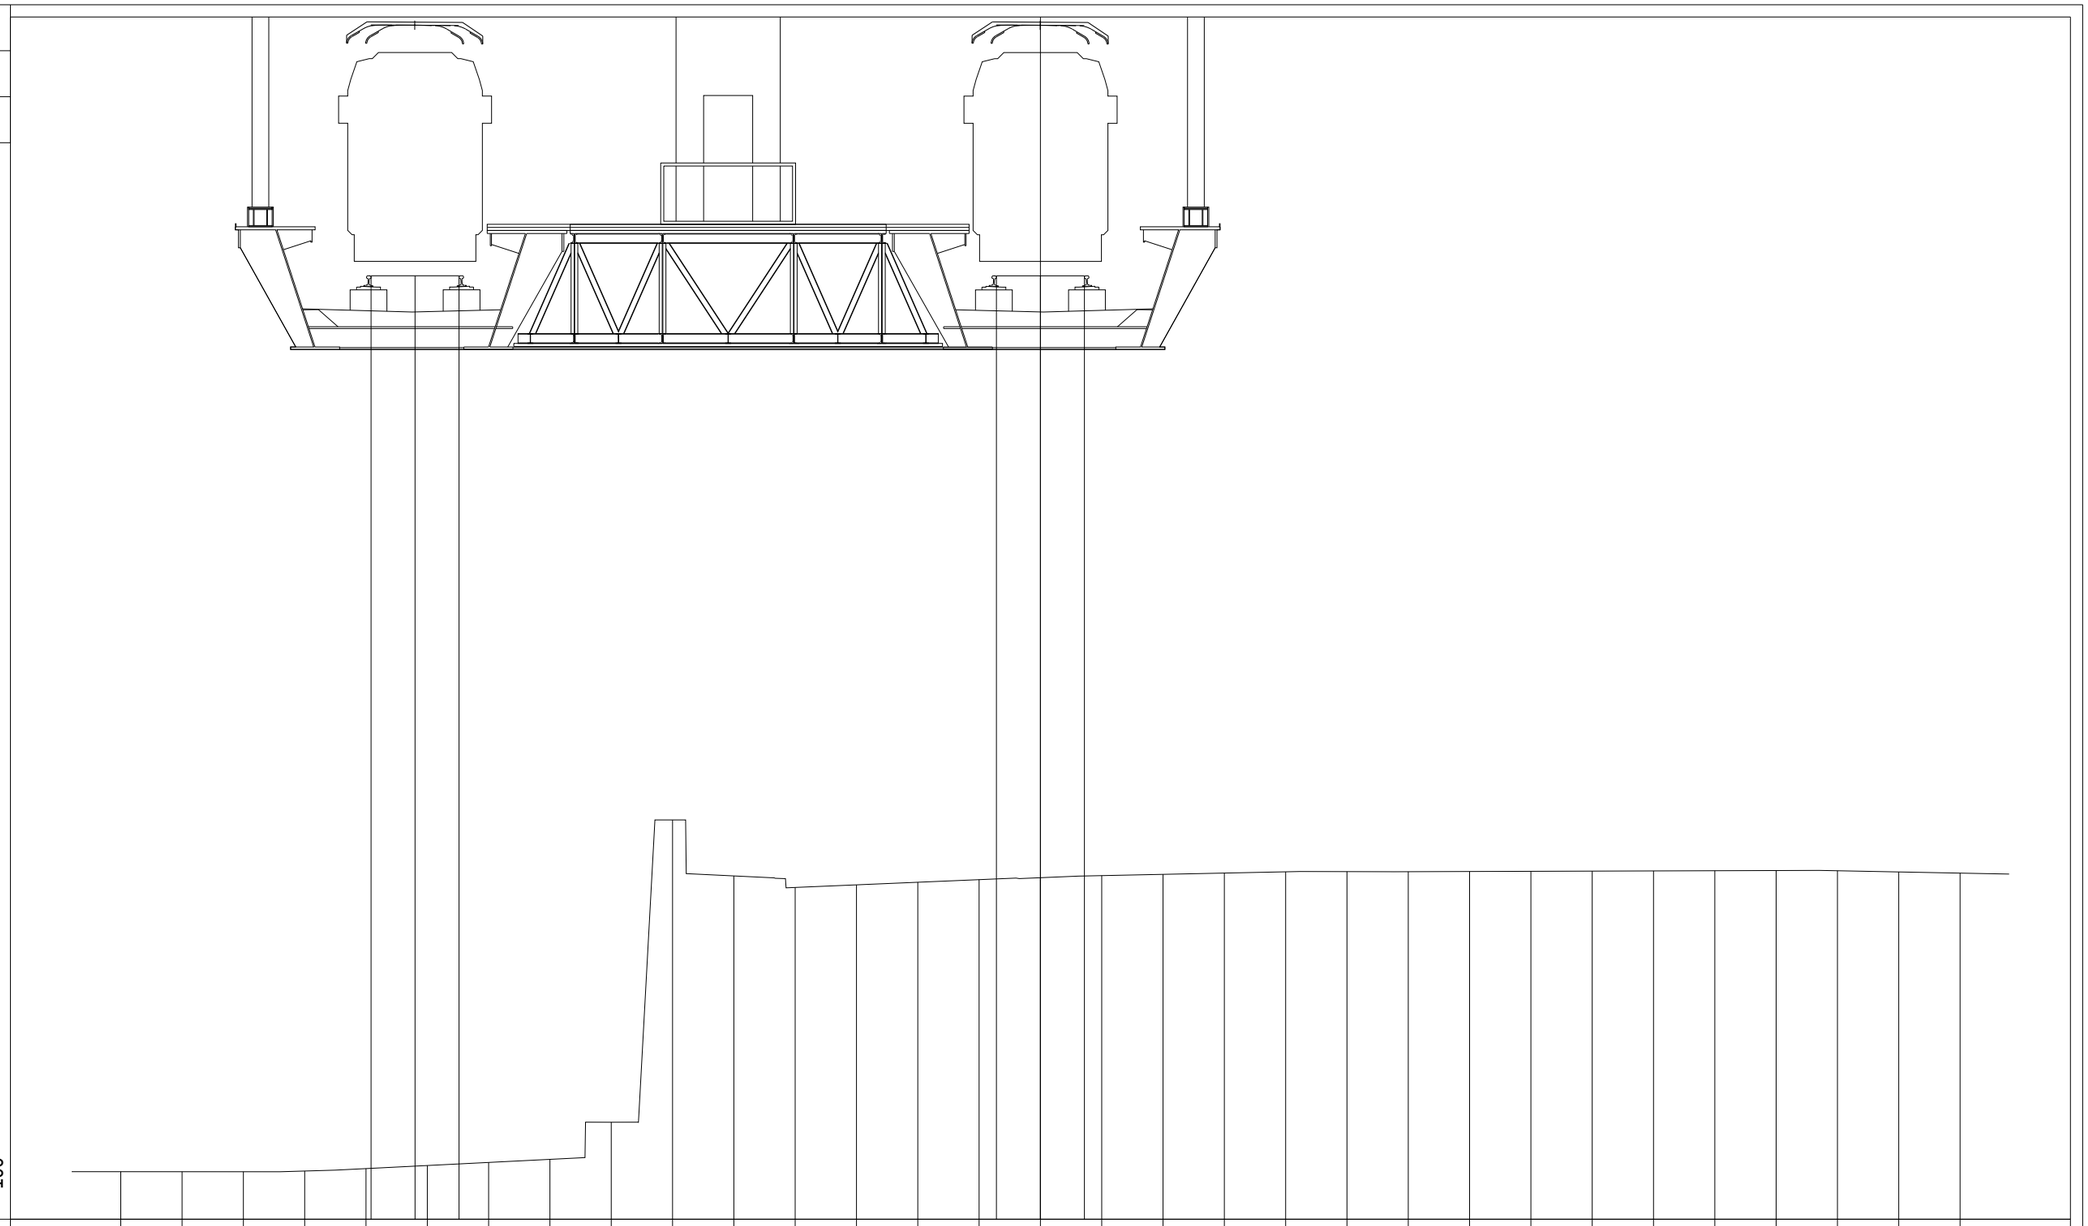

PROGRESSIVE TERRENO	-15.00	-14.00	-13.00	-12.00	-11.00	-10.00	-9.00	-8.00	-7.00	-6.00	-5.00	-4.00	-3.00	-2.00	-1.00	0.00	1.00	2.00	3.00	4.00	5.00	6.00	7.00	8.00	9.00	10.00	11.00	12.00	13.00	14.00	15.00				
PARZIALI TERRENO		1.00	1.00	1.00	1.00	1.00	1.00	1.00	1.00	1.00	1.00	1.00	1.00	1.00	1.00	1.00	1.00	1.00	1.00	1.00	1.00	1.00	1.00	1.00	1.00	1.00	1.00	1.00	1.00	1.00					
QUOTE TERRENO	16.42	16.42	16.42	16.44	16.48	16.53	16.58	16.63	17.23	22.16	21.25	21.06	21.10	21.14	21.19	21.22	21.25	21.27	21.29	21.31	21.32	21.32	21.32	21.32	21.33	21.33	21.33	21.33	21.33	21.31	21.29				
PROGRESSIVE PROGETTO					-10.92	-10.20	-9.48								-0.72	0.00	0.72																		
PARZIALI PROGETTO					0.72	0.72									0.72	0.72																			
QUOTE PROGETTO					31.03	31.03	31.03								31.03	31.03	31.03																		

PROFILO	SKYMETRO BD
SEZIONE	45
PROGRESSIVA	2200.00

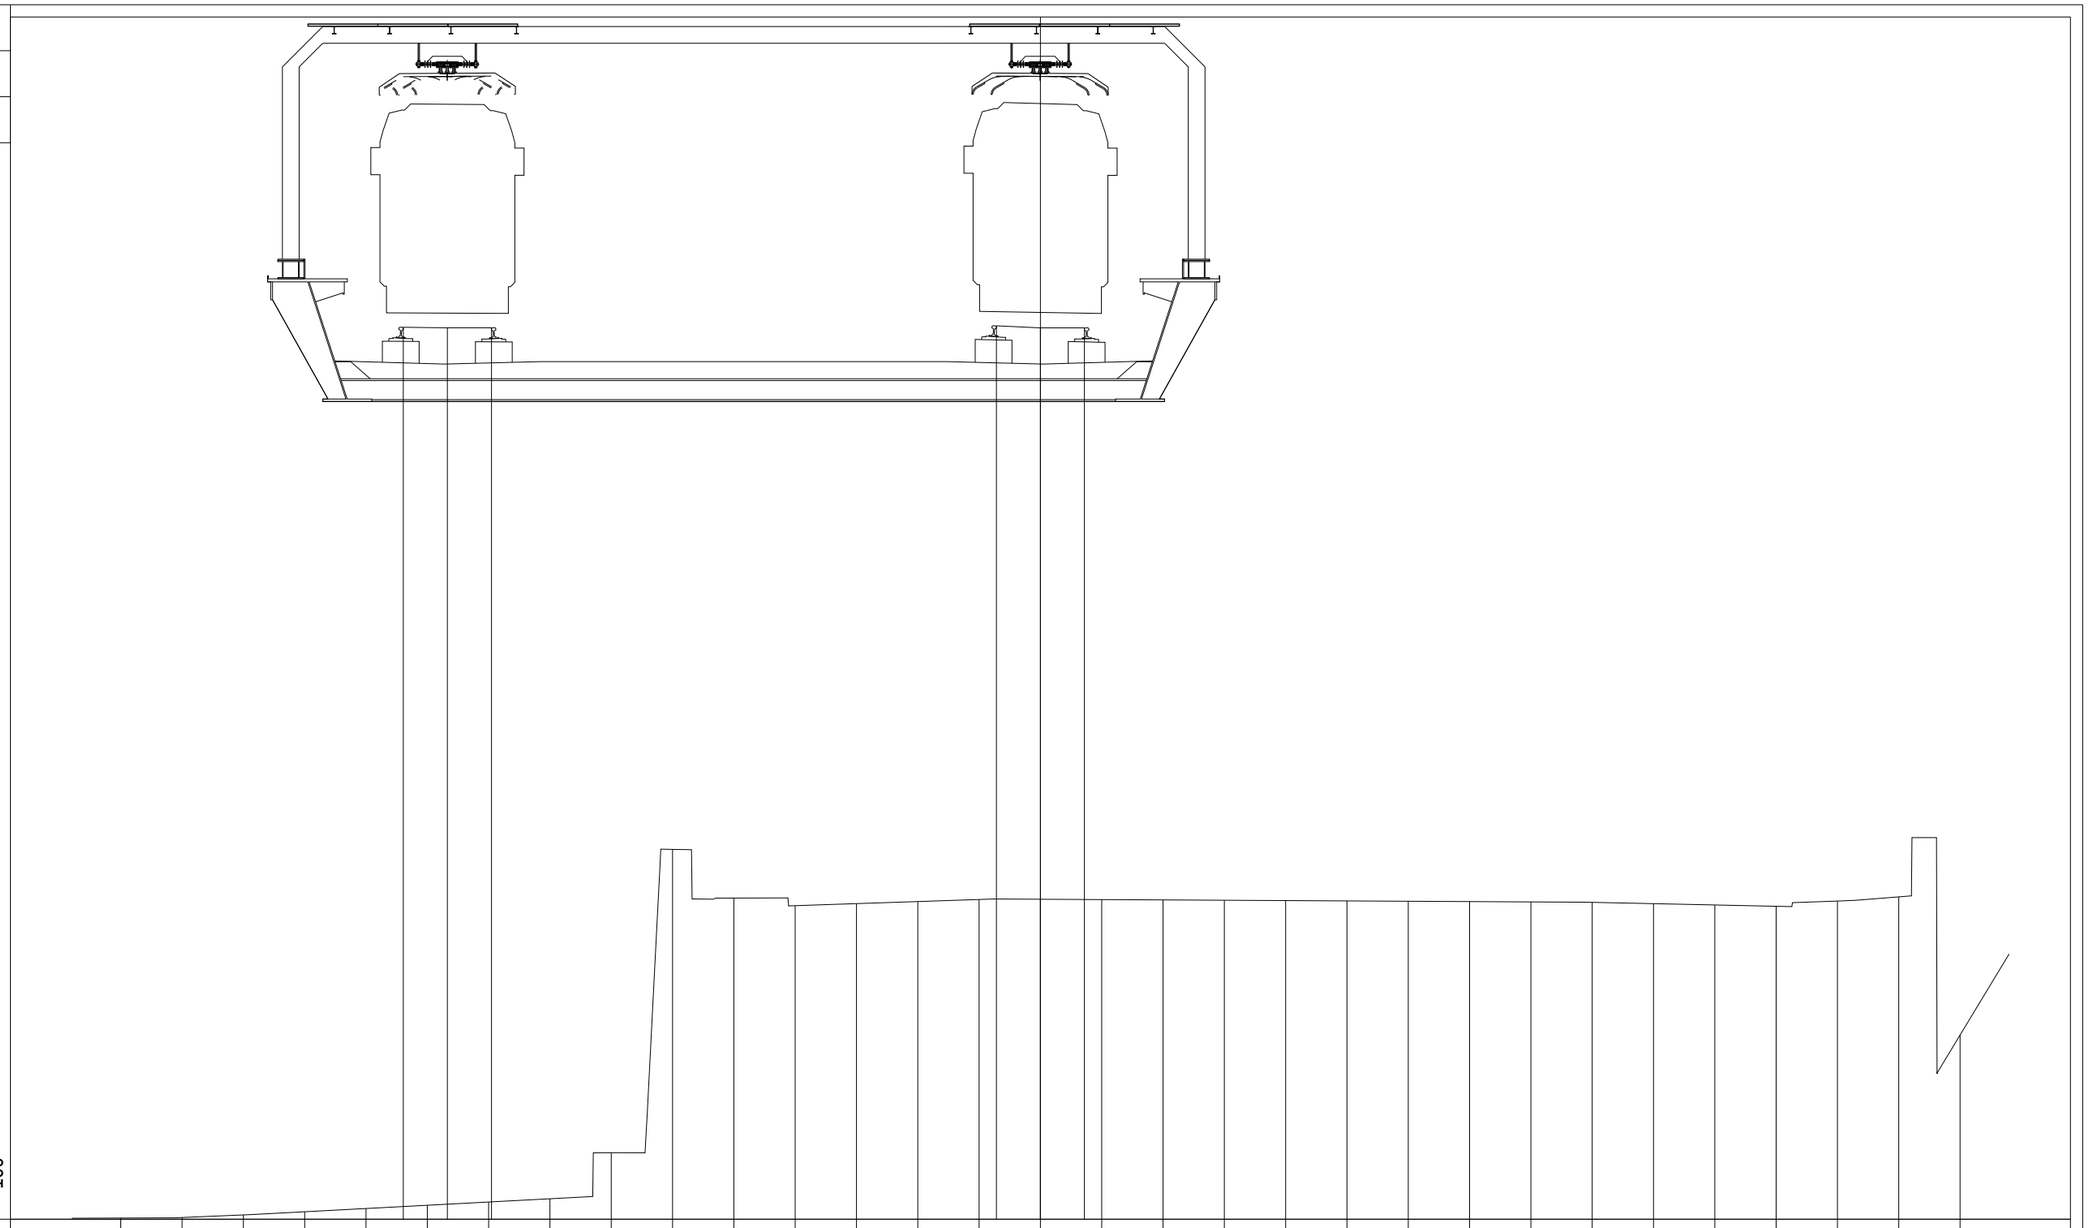

PROGRESSIVE TERRENO	-15.00	-14.00	-13.00	-12.00	-11.00	-10.00	-9.00	-8.00	-7.00	-6.00	-5.00	-4.00	-3.00	-2.00	-1.00	0.00	1.00	2.00	3.00	4.00	5.00	6.00	7.00	8.00	9.00	10.00	11.00	12.00	13.00	14.00	15.00				
PARZIALI TERRENO		1.00	1.00	1.00	1.00	1.00	1.00	1.00	1.00	1.00	1.00	1.00	1.00	1.00	1.00	1.00	1.00	1.00	1.00	1.00	1.00	1.00	1.00	1.00	1.00	1.00	1.00	1.00	1.00	1.00	1.00				
QUOTE TERRENO	16.63	16.64	16.68	16.73	16.78	16.84	16.89	16.94	17.69	22.64	21.85	21.72	21.76	21.79	21.82	21.83	21.82	21.82	21.81	21.80	21.80	21.79	21.79	21.78	21.78	21.75	21.73	21.71	21.80	21.87	19.61				
PROGRESSIVE PROGETTO						-10.39	-9.67	-8.95							-0.72	0.00	0.72																		
PARZIALI PROGETTO						0.72	0.72								0.72	0.72																			
QUOTE PROGETTO						31.15	31.14	31.14							31.18	31.14	31.14																		

PROFILO	SKYMETRO BD
SEZIONE	46
PROGRESSIVA	2250.00

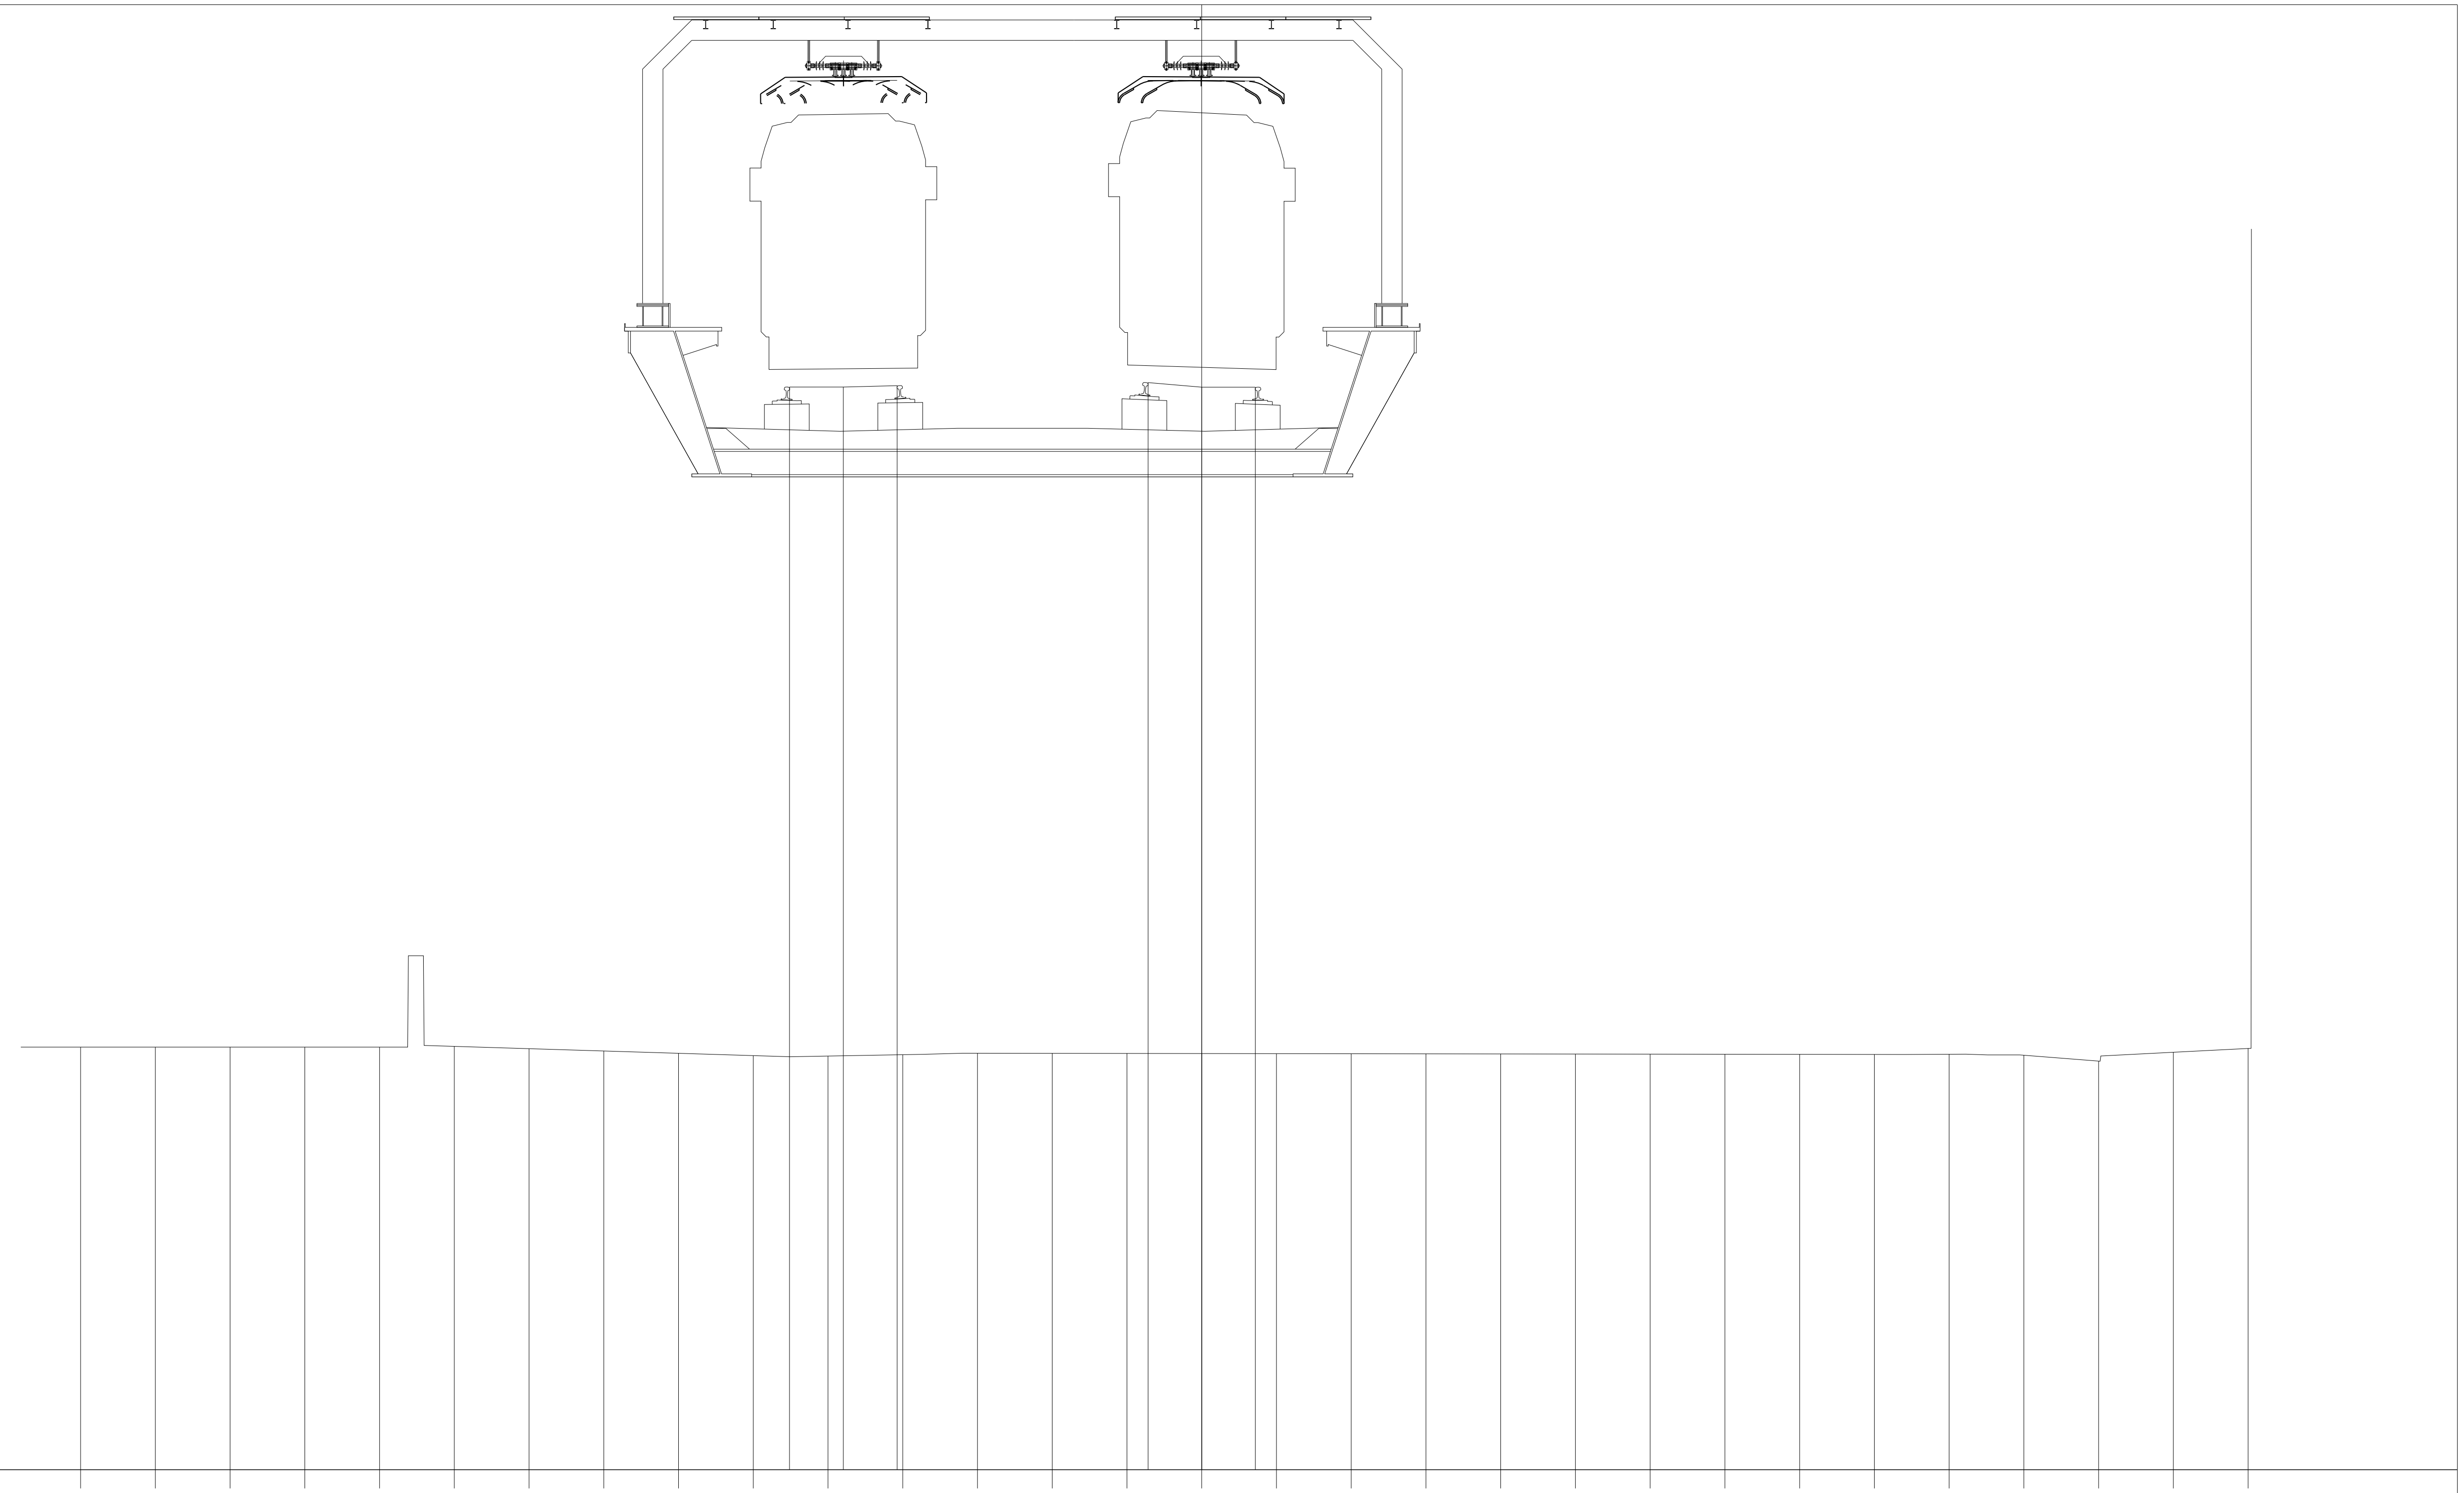

PROGRESSIVE TERRENO	PARZIALI TERRENO	QUOTE TERRENO
-15.00		22.42
-14.00	1.00	22.42
-13.00	1.00	22.42
-12.00	1.00	22.42
-11.00	1.00	22.42
-10.00	1.00	22.43
-9.00	1.00	22.40
-8.00	1.00	22.37
-7.00	1.00	22.34
-6.00	1.00	22.31
-5.00	1.00	22.30
-4.00	1.00	22.32
-3.00	1.00	22.34
-2.00	1.00	22.34
-1.00	1.00	22.34
0.00	1.00	22.34
1.00	1.00	22.34
2.00	1.00	22.34
3.00	1.00	22.33
4.00	1.00	22.33
5.00	1.00	22.33
6.00	1.00	22.33
7.00	1.00	22.33
8.00	1.00	22.33
9.00	1.00	22.33
10.00	1.00	22.33
11.00	1.00	22.32
12.00	1.00	22.24
13.00	1.00	22.36
14.00	1.00	22.41

PROGRESSIVE PROGETTO	PARZIALI PROGETTO	QUOTE PROGETTO
-5.52		31.25
-4.80	0.72	31.25
-4.07	0.73	31.27
-0.72		31.31
0.00	0.72	31.25
0.72	0.72	31.25

PROFILO	SKYMETRO BD
SEZIONE	47
PROGRESSIVA	2300.00

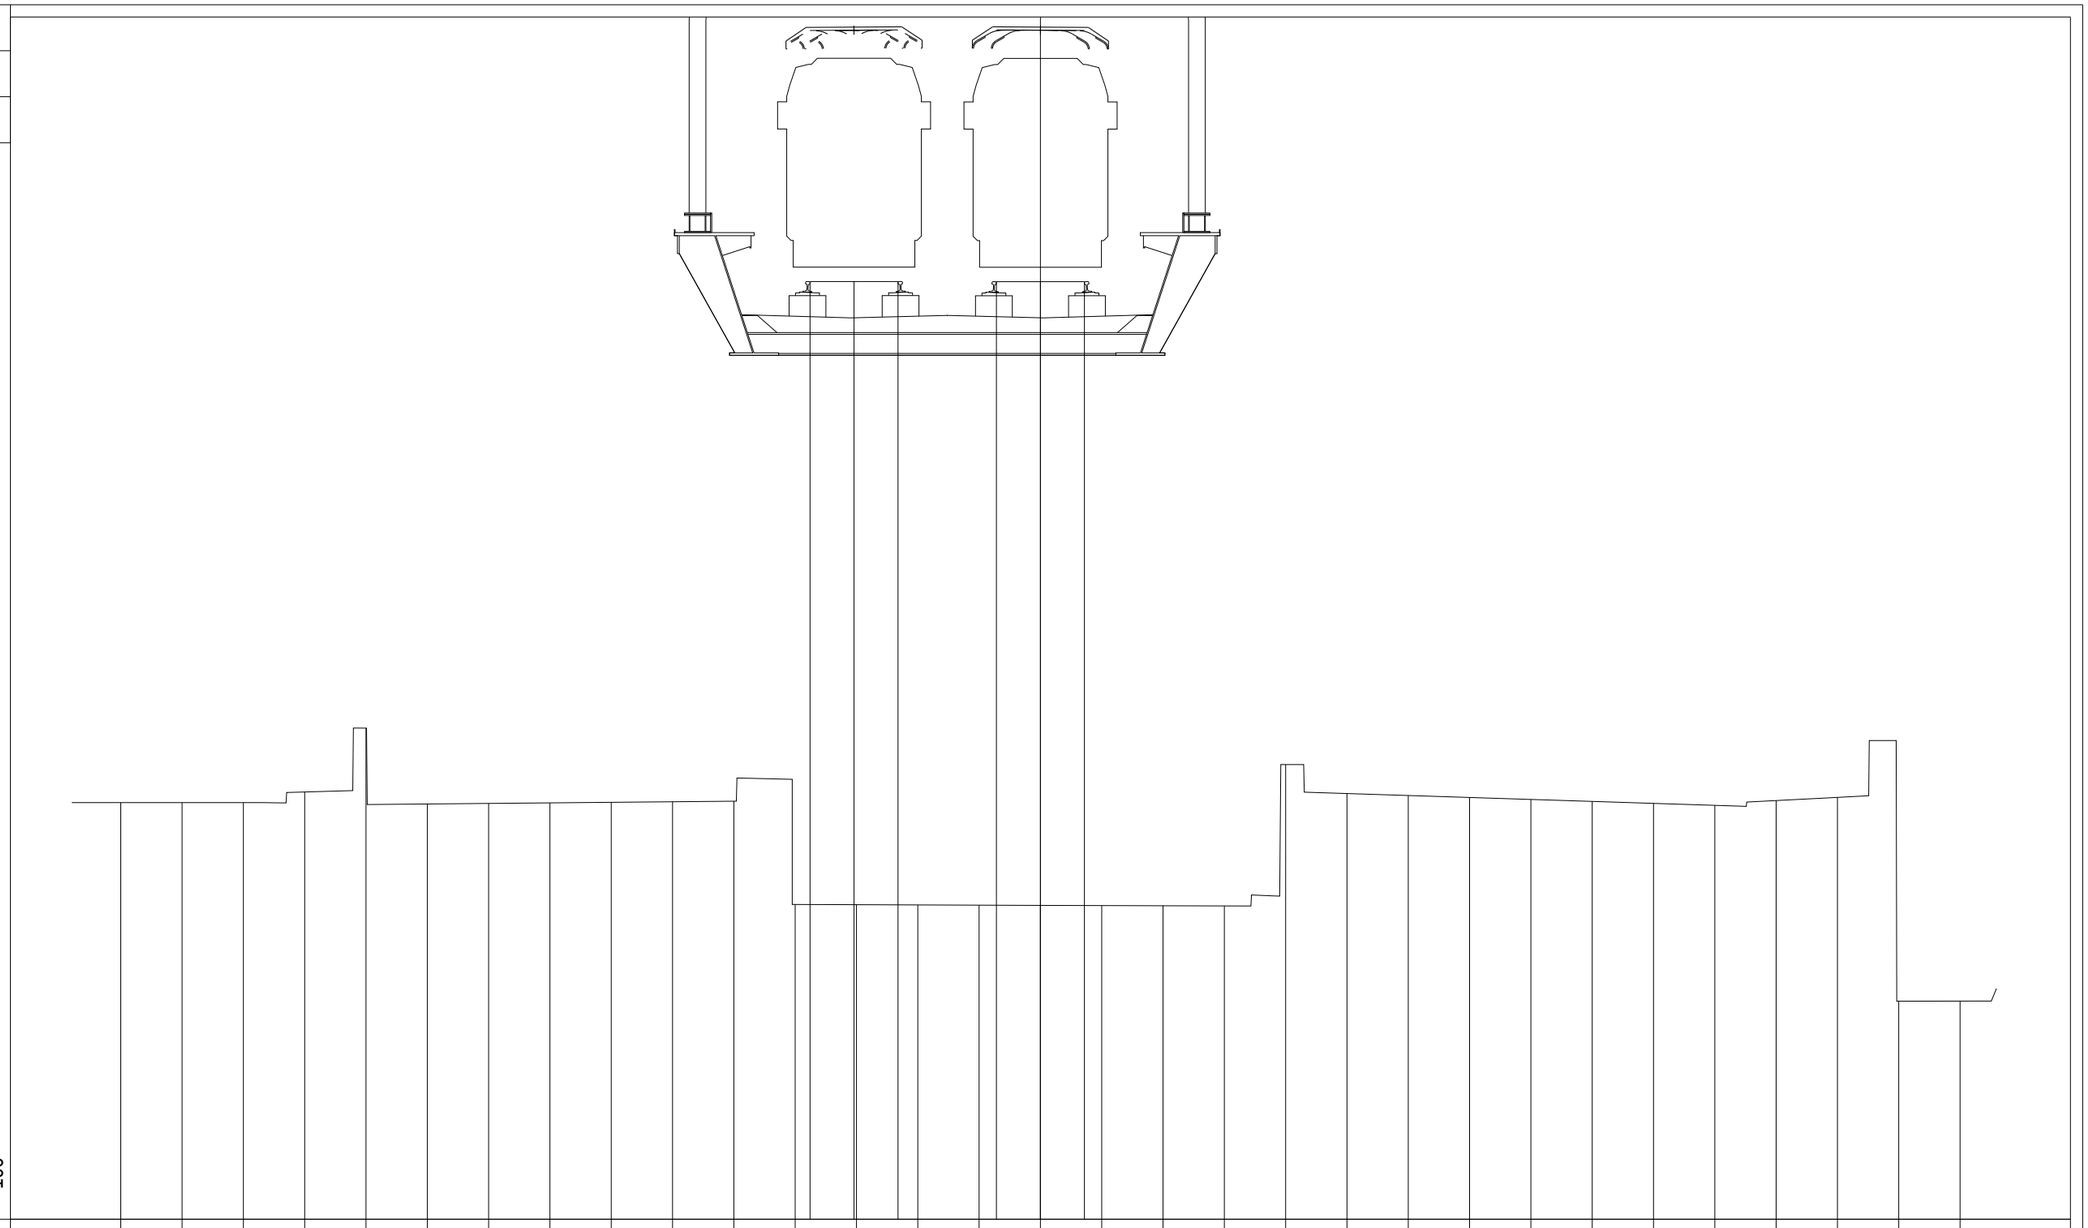

PROGRESSIVE TERRENO	-15.00	-14.00	-13.00	-12.00	-11.00	-10.00	-9.00	-8.00	-7.00	-6.00	-5.00	-4.00	-3.00	-2.00	-1.00	0.00	1.00	2.00	3.00	4.00	5.00	6.00	7.00	8.00	9.00	10.00	11.00	12.00	13.00	14.00	15.00			
PARZIALI TERRENO		1.00	1.00	1.00	1.00	1.00	1.00	1.00	1.00	1.00	1.00	1.00	1.00	1.00	1.00	1.00	1.00	1.00	1.00	1.00	1.00	1.00	1.00	1.00	1.00	1.00	1.00	1.00	1.00	1.00	1.00			
QUOTE TERRENO	22.87	22.87	22.87	23.05	24.09	22.85	22.86	22.87	22.88	22.89	22.89	21.21	21.21	21.20	21.20	21.20	21.19	21.19	21.19	23.49	23.02	22.99	22.96	22.92	22.89	22.86	22.83	22.91	22.96	19.63	19.64			
PROGRESSIVE PROGETTO												-3.76	-3.04	-2.32		-0.72	0.00	0.72																
PARZIALI PROGETTO												0.72	0.72			0.72	0.72																	
QUOTE PROGETTO												31.37	31.37	31.37		31.36	31.36	31.36																

PROFILO	SKYMETRO BD
SEZIONE	48
PROGRESSIVA	2350.00

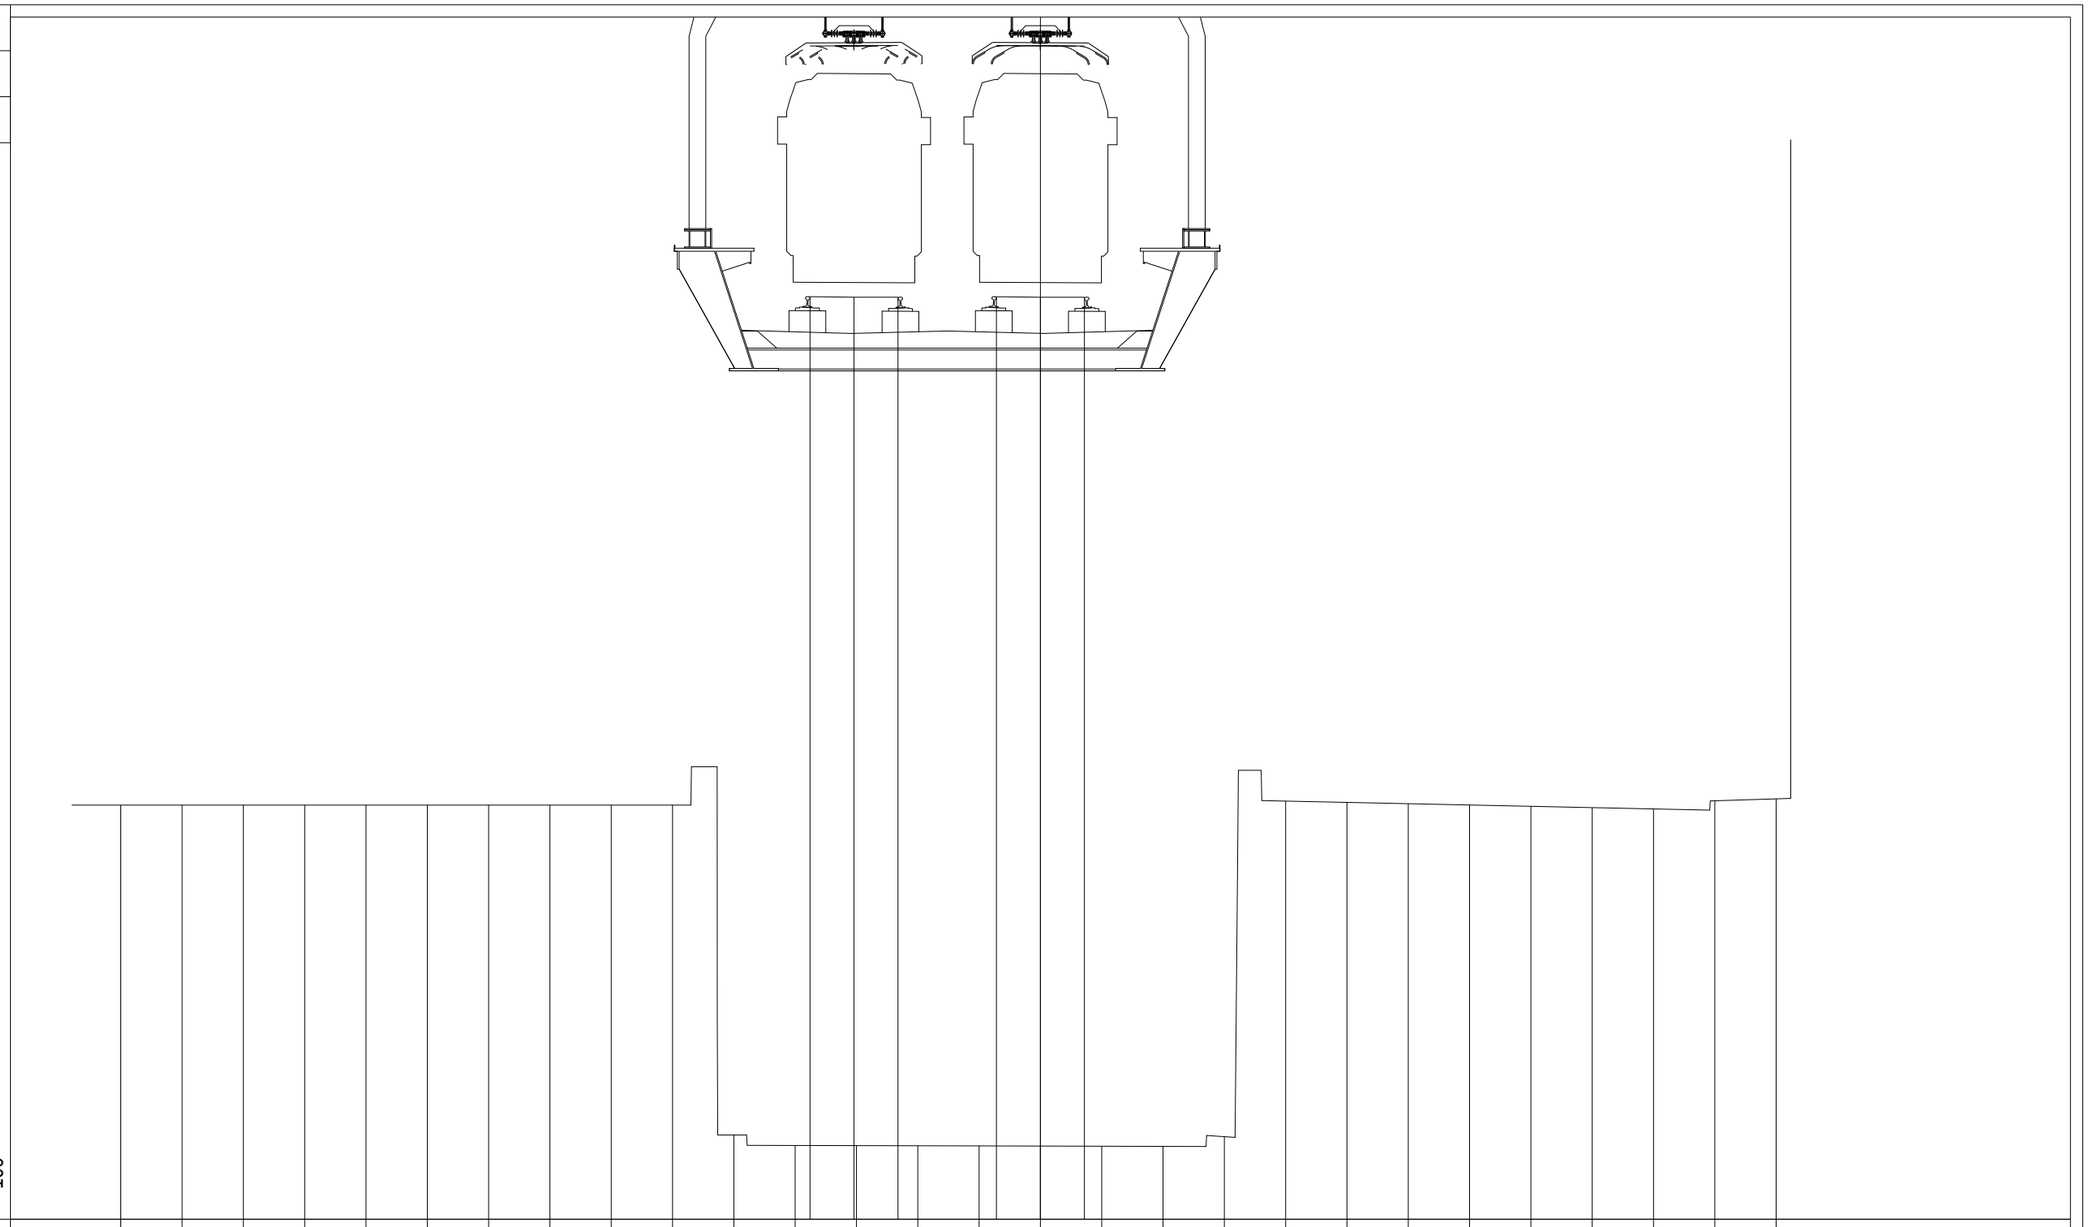

PROGRESSIVE TERRENO	-15.00	-14.00	-13.00	-12.00	-11.00	-10.00	-9.00	-8.00	-7.00	-6.00	-5.00	-4.00	-3.00	-2.00	-1.00	0.00	1.00	2.00	3.00	4.00	5.00	6.00	7.00	8.00	9.00	10.00	11.00	12.00
PARZIALI TERRENO		1.00	1.00	1.00	1.00	1.00	1.00	1.00	1.00	1.00	1.00	1.00	1.00	1.00	1.00	1.00	1.00	1.00	1.00	1.00	1.00	1.00	1.00	1.00	1.00	1.00	1.00	
QUOTE TERRENO	23.38	23.38	23.38	23.38	23.38	23.38	23.38	23.38	23.38	23.38	18.00	17.83	17.83	17.83	17.83	17.82	17.82	17.82	17.98	23.45	23.43	23.40	23.38	23.36	23.34	23.32	23.45	23.48
PROGRESSIVE PROGETTO												-3.76	-3.04	-2.32	-0.72	0.00	0.72											
PARZIALI PROGETTO												0.72	0.72		0.72	0.72												
QUOTE PROGETTO												31.67	31.66	31.66	31.67	31.66	31.66											

PROFILO	SKYMETRO BD
SEZIONE	49
PROGRESSIVA	2400.00

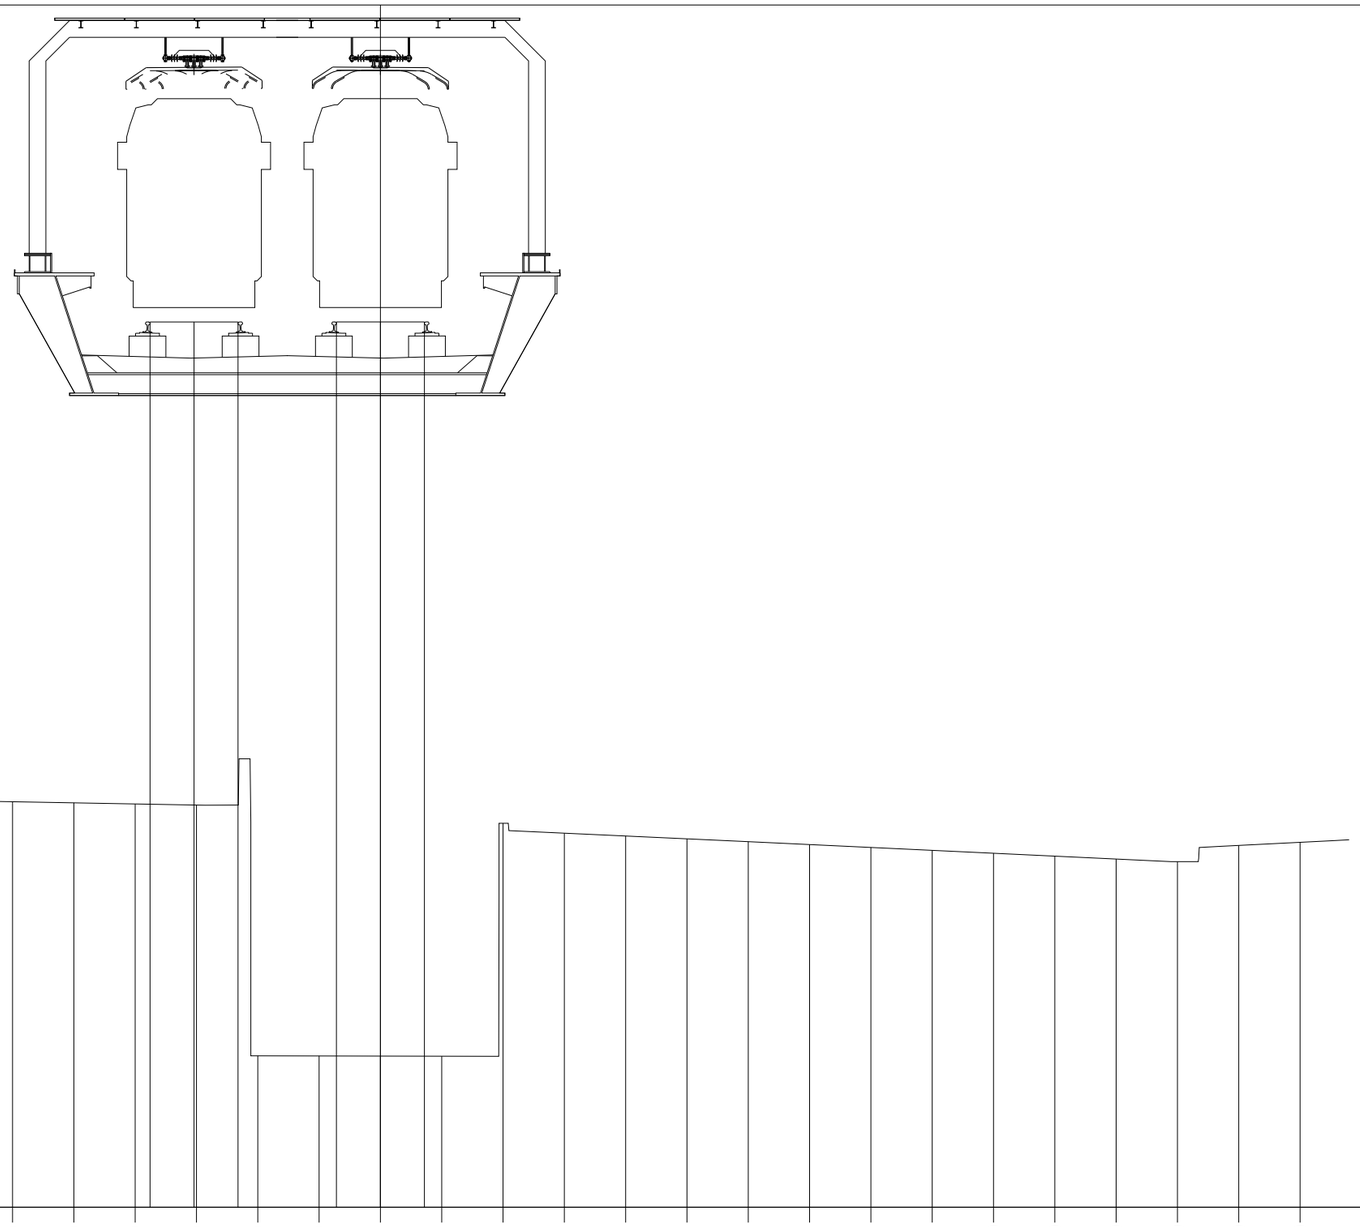

17.67

100

100

PROGRESSIVE TERRENO	-15.00	-14.00	-13.00	-12.00	-11.00	-10.00	-9.00	-8.00	-7.00	-6.00	-5.00	-4.00	-3.00	-2.00	-1.00	0.00	1.00	2.00	3.00	4.00	5.00	6.00	7.00	8.00	9.00	10.00	11.00	12.00	13.00	14.00	15.00				
PARZIALI TERRENO		1.00	1.00	1.00	1.00	1.00	1.00	1.00	1.00	1.00	1.00	1.00	1.00	1.00	1.00	1.00	1.00	1.00	1.00	1.00	1.00	1.00	1.00	1.00	1.00	1.00	1.00	1.00	1.00	1.00					
QUOTE TERRENO	23.88	23.82	23.82	25.07	25.06	24.34	24.33	24.32	24.30	24.28	24.26	24.24	24.23	20.14	20.14	20.13	20.13	23.93	23.77	23.72	23.68	23.63	23.58	23.54	23.49	23.44	23.39	23.35	23.30	23.57	23.62				
PROGRESSIVE PROGETTO												-3.76	-3.04	-2.32	-0.72	0.00	0.72																		
PARZIALI PROGETTO													0.72	0.72		0.72	0.72																		
QUOTE PROGETTO													32.10	32.10	32.10	32.10	32.10	32.10																	

PROFILO	SKYMETRO BD
SEZIONE	50
PROGRESSIVA	2450.00

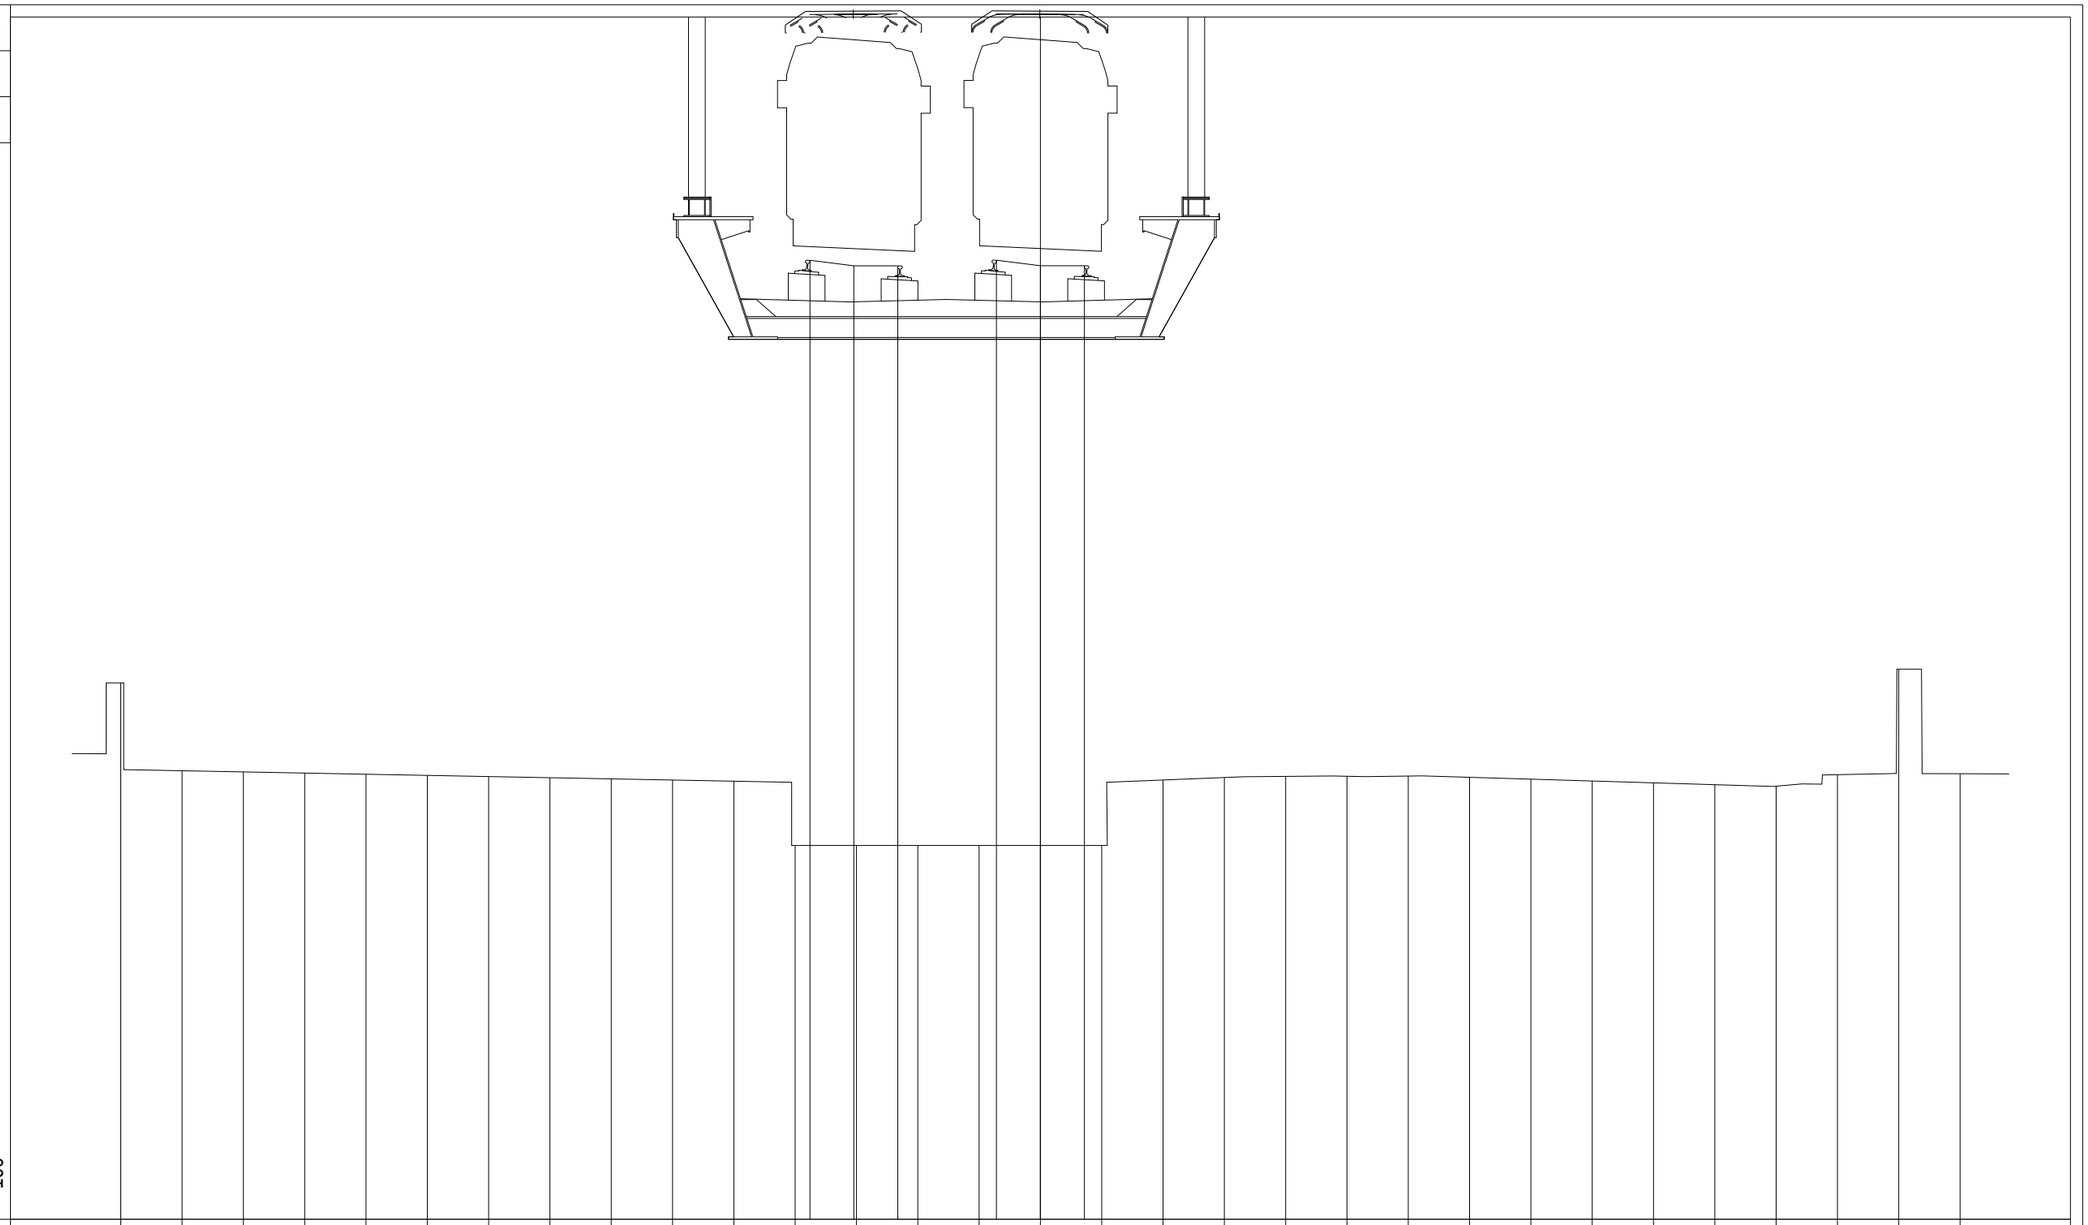

PROGRESSIVE TERRENO	-15.00	-14.00	-13.00	-12.00	-11.00	-10.00	-9.00	-8.00	-7.00	-6.00	-5.00	-4.00	-3.00	-2.00	-1.00	0.00	1.00	2.00	3.00	4.00	5.00	6.00	7.00	8.00	9.00	10.00	11.00	12.00	13.00	14.00	15.00				
PARZIALI TERRENO		1.00	1.00	1.00	1.00	1.00	1.00	1.00	1.00	1.00	1.00	1.00	1.00	1.00	1.00	1.00	1.00	1.00	1.00	1.00	1.00	1.00	1.00	1.00	1.00	1.00	1.00	1.00	1.00	1.00	1.00				
QUOTE TERRENO	25.74	24.31	24.29	24.27	24.25	24.24	24.22	24.20	24.18	24.16	24.14	23.09	23.09	23.09	23.09	23.09	23.09	24.16	24.20	24.22	24.22	24.22	24.20	24.17	24.14	24.11	24.08	24.06	24.25	25.97	24.26				
PROGRESSIVE PROGETTO												-3.76	-3.04	-2.33		-0.72	0.00	0.72																	
PARZIALI PROGETTO												0.72	0.71			0.72	0.72																		
QUOTE PROGETTO												32.63	32.54	32.54		32.63	32.54	32.54																	

PROFILO	SKYMETRO BD
SEZIONE	51
PROGRESSIVA	2500.00

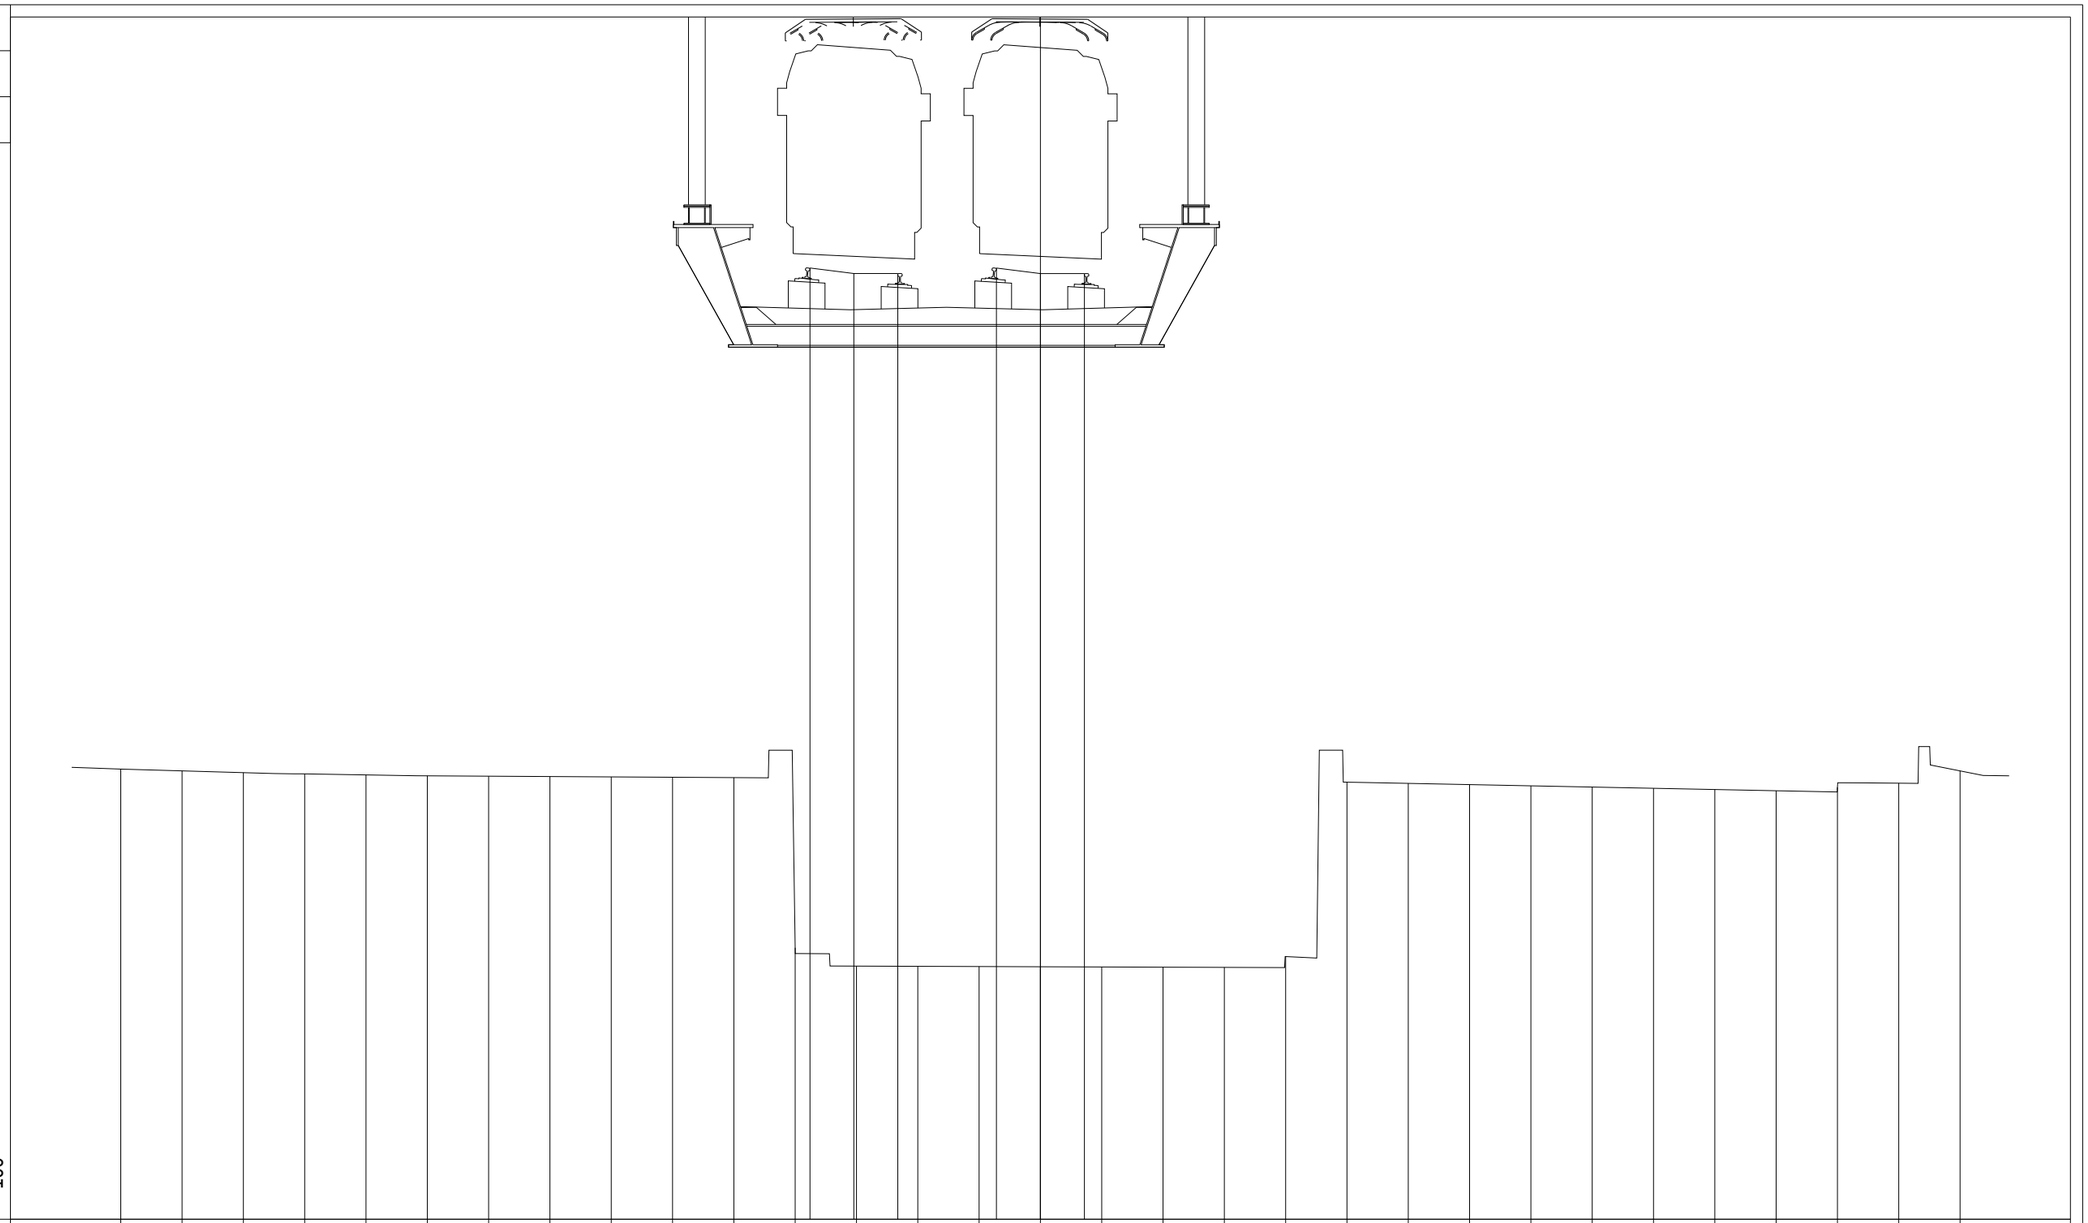

PROGRESSIVE TERRENO	-15.00	-14.00	-13.00	-12.00	-11.00	-10.00	-9.00	-8.00	-7.00	-6.00	-5.00	-4.00	-3.00	-2.00	-1.00	0.00	1.00	2.00	3.00	4.00	5.00	6.00	7.00	8.00	9.00	10.00	11.00	12.00	13.00	14.00	15.00				
PARZIALI TERRENO		1.00	1.00	1.00	1.00	1.00	1.00	1.00	1.00	1.00	1.00	1.00	1.00	1.00	1.00	1.00	1.00	1.00	1.00	1.00	1.00	1.00	1.00	1.00	1.00	1.00	1.00	1.00	1.00	1.00	1.00				
QUOTE TERRENO	24.91	24.88	24.85	24.83	24.81	24.80	24.79	24.79	24.78	24.78	24.77	22.00	21.70	21.69	21.69	21.69	21.68	21.68	21.68	21.85	24.69	24.68	24.66	24.64	24.62	24.60	24.58	24.56	24.61	24.68	24.88				
PROGRESSIVE PROGETTO												-3.76	-3.04	-2.33		-0.72	0.00	0.72																	
PARZIALI PROGETTO												0.72	0.71			0.72	0.72																		
QUOTE PROGETTO												33.08	32.99	32.99		33.08	32.99	32.99																	

PROFILO	SKYMETRO BD
SEZIONE	52
PROGRESSIVA	2550.00

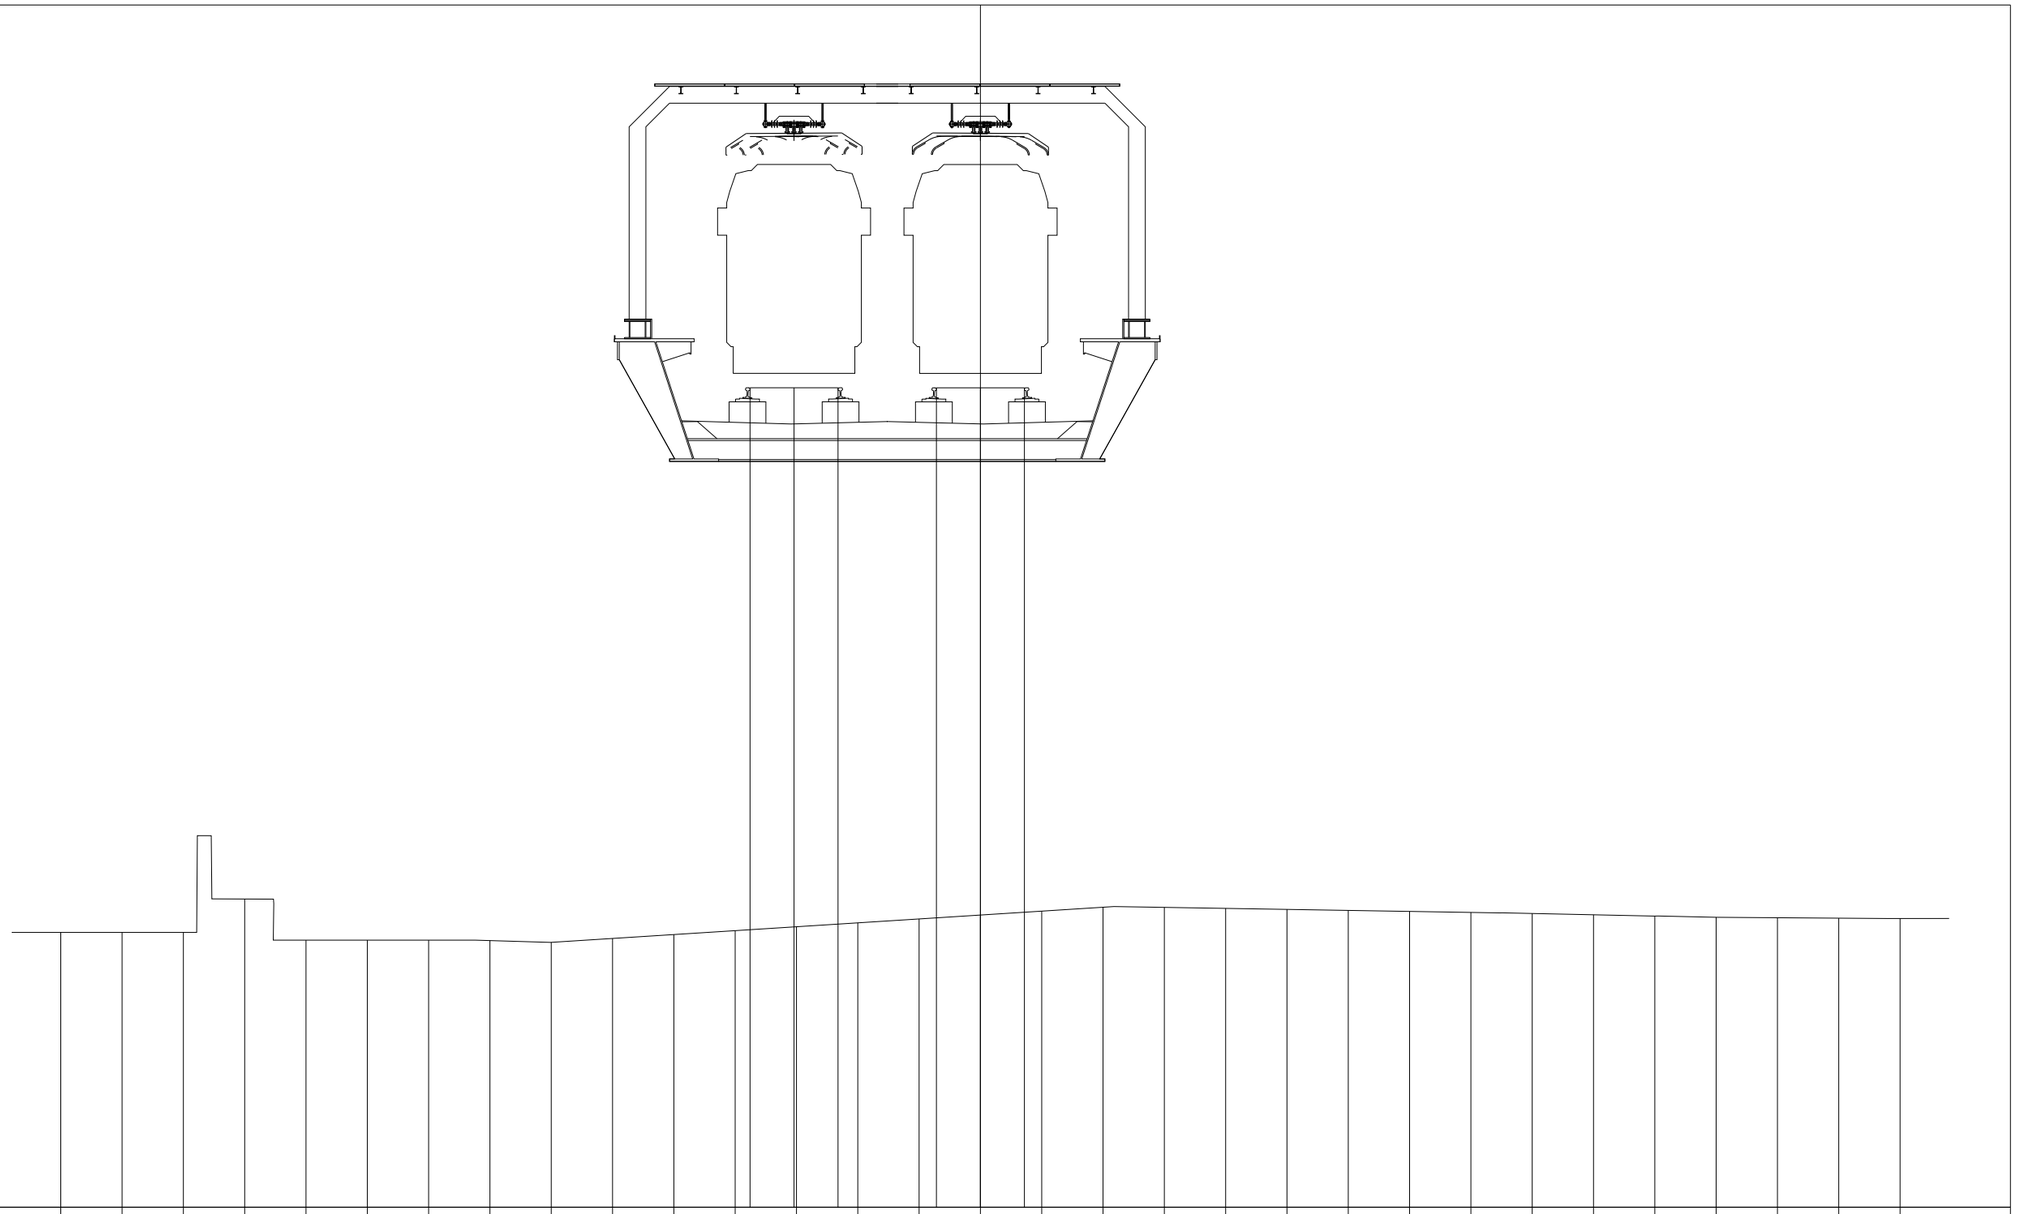

PROGRESSIVE TERRENO	-15.00	-14.00	-13.00	-12.00	-11.00	-10.00	-9.00	-8.00	-7.00	-6.00	-5.00	-4.00	-3.00	-2.00	-1.00	0.00	1.00	2.00	3.00	4.00	5.00	6.00	7.00	8.00	9.00	10.00	11.00	12.00	13.00	14.00	15.00				
PARZIALI TERRENO		1.00	1.00	1.00	1.00	1.00	1.00	1.00	1.00	1.00	1.00	1.00	1.00	1.00	1.00	1.00	1.00	1.00	1.00	1.00	1.00	1.00	1.00	1.00	1.00	1.00	1.00	1.00	1.00	1.00					
QUOTE TERRENO	24.55	24.55	24.55	25.09	24.42	24.42	24.42	24.42	24.39	24.45	24.52	24.58	24.64	24.71	24.77	24.83	24.90	24.96	24.96	24.94	24.93	24.91	24.89	24.88	24.86	24.84	24.82	24.80	24.79	24.78	24.78				
PROGRESSIVE PROGETTO												-3.76	-3.04	-2.32	-0.72	0.00	0.72																		
PARZIALI PROGETTO												0.72	0.72		0.72	0.72																			
QUOTE PROGETTO												33.43	33.43	33.43	33.43	33.43	33.43																		

PROFILO	SKYMETRO BD
SEZIONE	53
PROGRESSIVA	2600.00

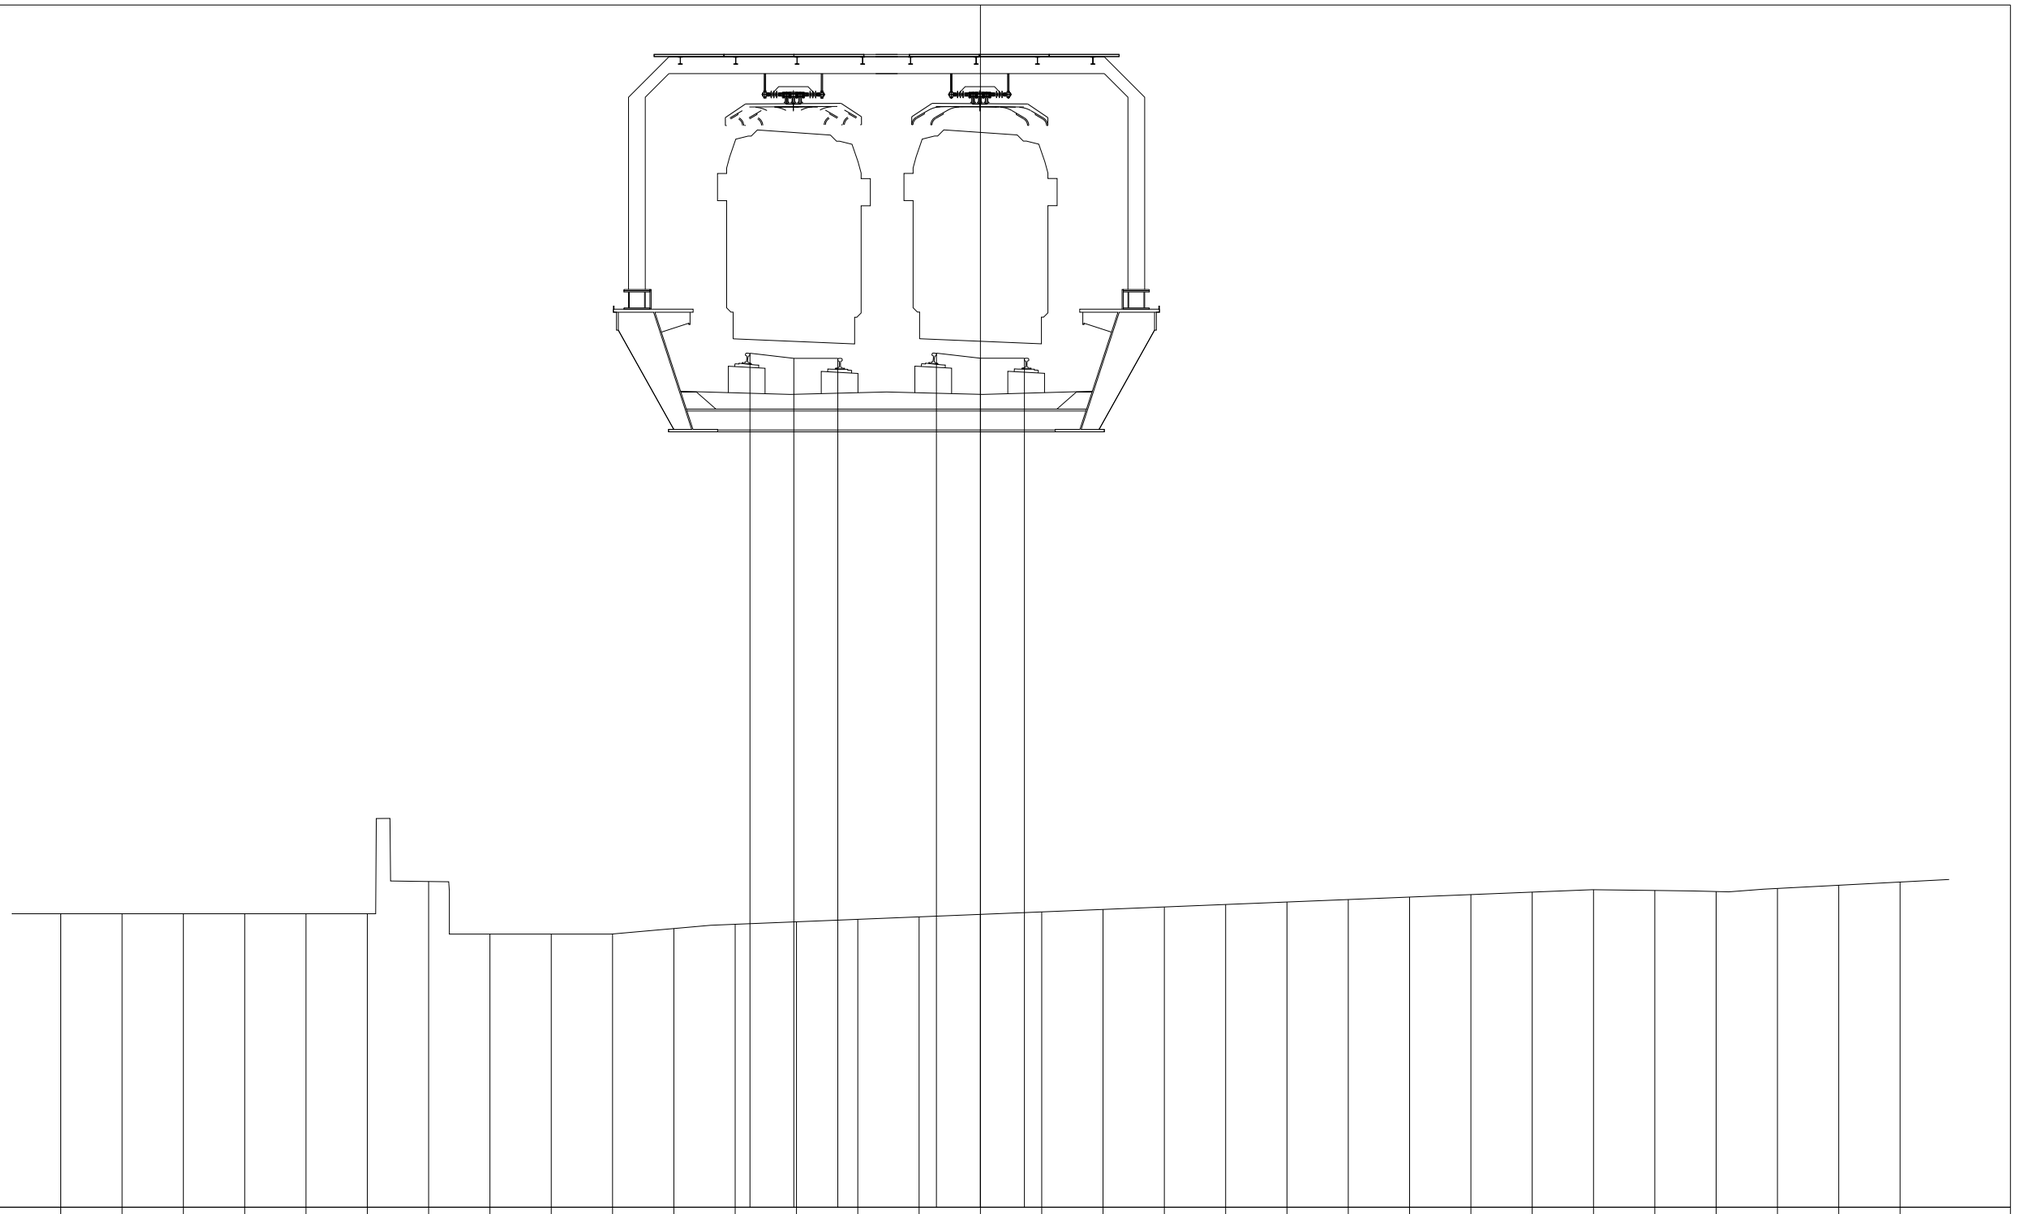

PROGRESSIVE TERRENO	-15.00	-14.00	-13.00	-12.00	-11.00	-10.00	-9.00	-8.00	-7.00	-6.00	-5.00	-4.00	-3.00	-2.00	-1.00	0.00	1.00	2.00	3.00	4.00	5.00	6.00	7.00	8.00	9.00	10.00	11.00	12.00	13.00	14.00	15.00				
PARZIALI TERRENO		1.00	1.00	1.00	1.00	1.00	1.00	1.00	1.00	1.00	1.00	1.00	1.00	1.00	1.00	1.00	1.00	1.00	1.00	1.00	1.00	1.00	1.00	1.00	1.00	1.00	1.00	1.00	1.00	1.00	1.00				
QUOTE TERRENO	24.81	24.81	24.81	24.81	24.81	24.81	25.34	24.48	24.48	24.48	24.57	24.64	24.68	24.72	24.76	24.80	24.84	24.88	24.93	24.97	25.01	25.05	25.09	25.13	25.17	25.21	25.19	25.18	25.23	25.28	25.33				
PROGRESSIVE PROGETTO												-3.76	-3.04	-2.33	-0.72	0.00	0.72																		
PARZIALI PROGETTO												0.72	0.71		0.72	0.72																			
QUOTE PROGETTO												33.95	33.87	33.87	33.95	33.87	33.87																		

PROFILO	SKYMETRO BD
SEZIONE	54
PROGRESSIVA	2650.00

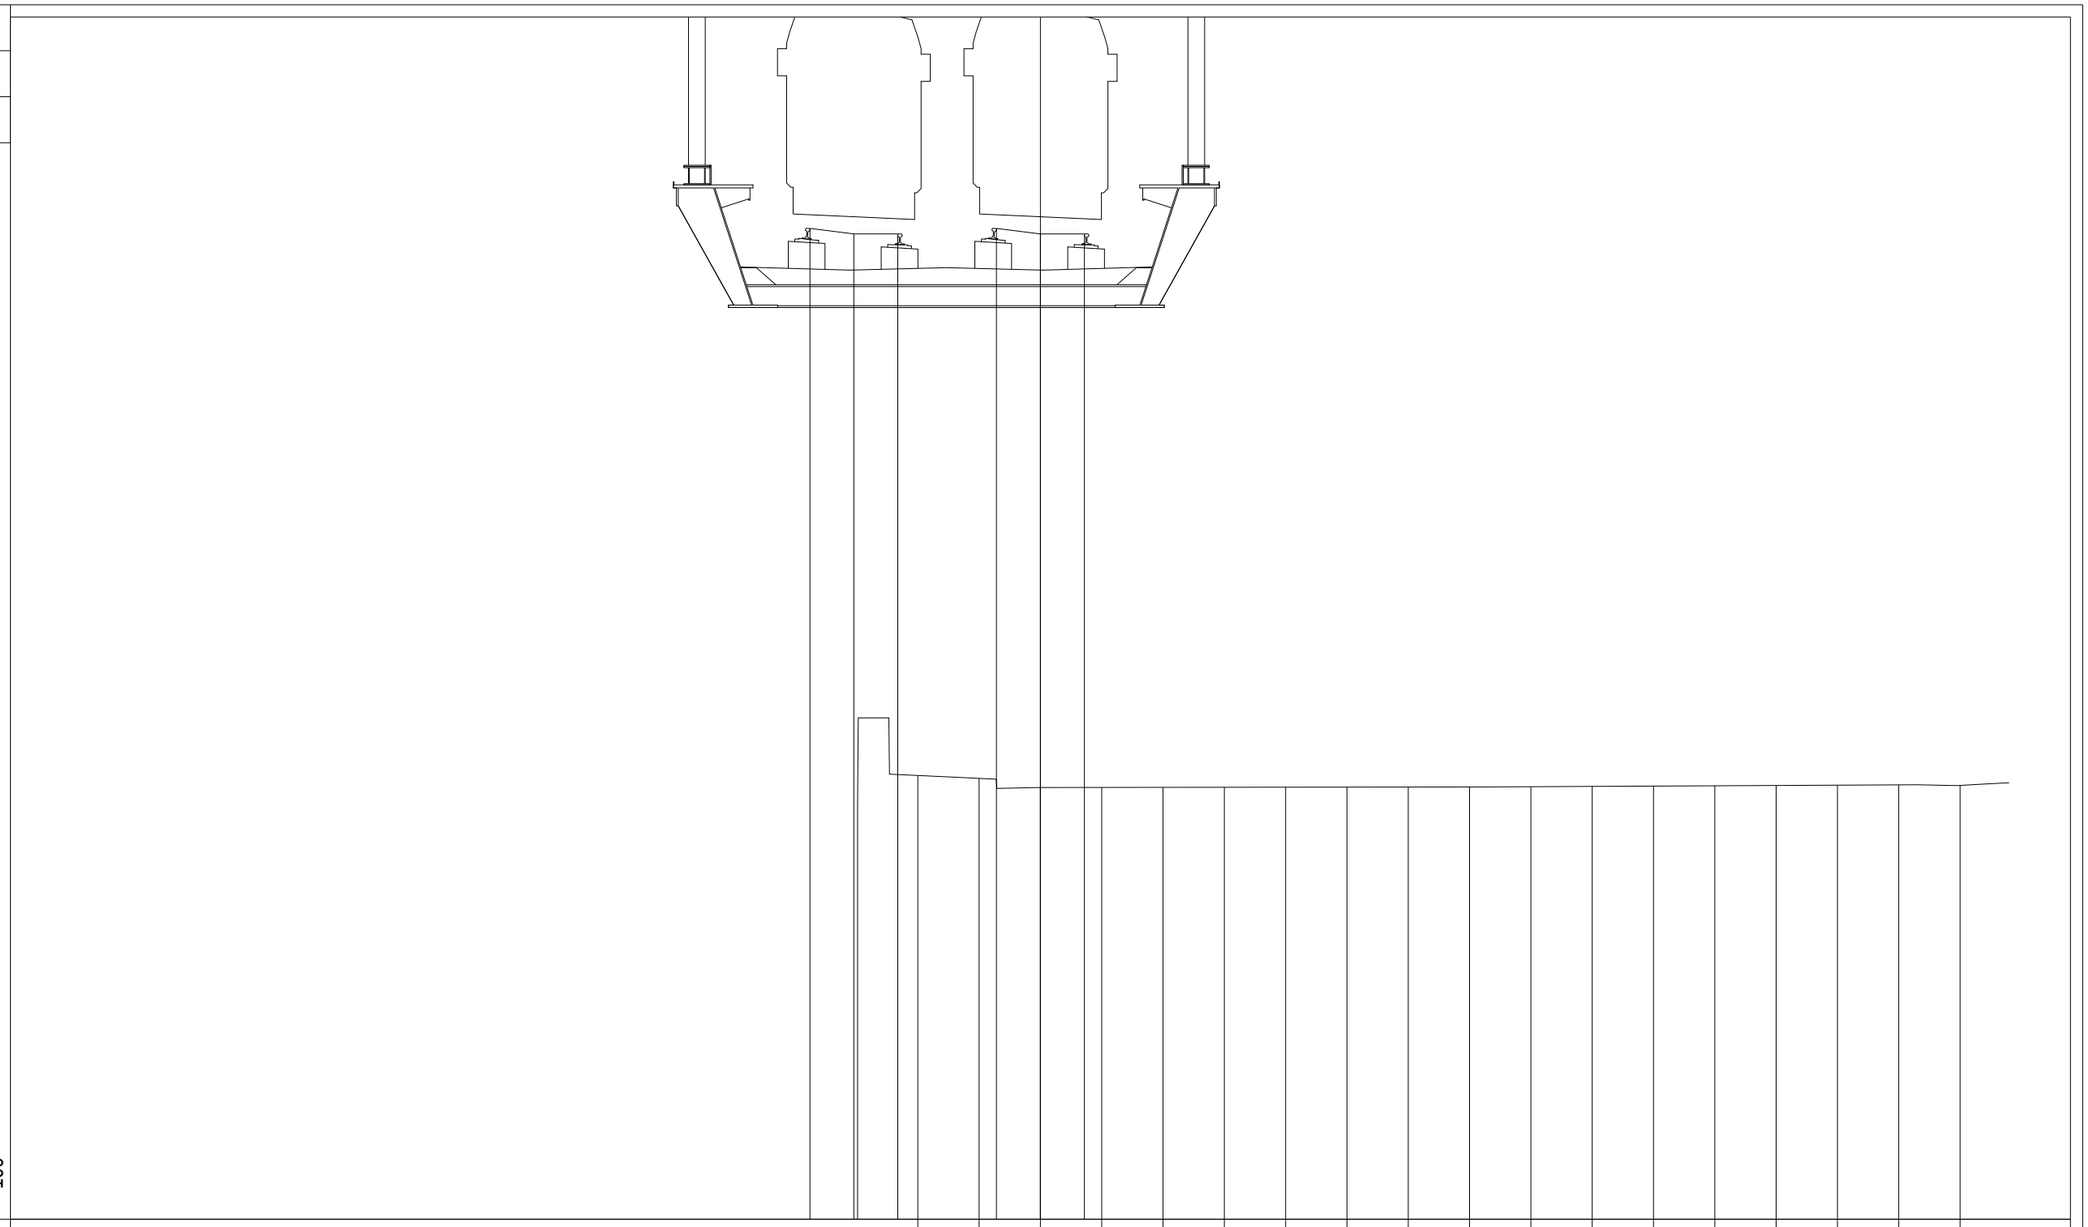

PROGRESSIVE TERRENO	-2.00	-1.00	0.00	1.00	2.00	3.00	4.00	5.00	6.00	7.00	8.00	9.00	10.00	11.00	12.00	13.00	14.00	15.00				
PARZIALI TERRENO		1.00	1.00	1.00	1.00	1.00	1.00	1.00	1.00	1.00	1.00	1.00	1.00	1.00	1.00	1.00	1.00	1.00				
QUOTE TERRENO	25.48	25.44	25.29	25.29	25.29	25.29	25.29	25.29	25.30	25.30	25.30	25.31	25.31	25.32	25.32	25.33	25.33	25.32				
PROGRESSIVE PROGETTO	-3.76	-3.04	-2.33	-0.72	0.00	0.72																
PARZIALI PROGETTO	0.72	0.71		0.72	0.72																	
QUOTE PROGETTO	34.40	34.31	34.31	34.40	34.31	34.31																

PROFILO	SKYMETRO BD
SEZIONE	55
PROGRESSIVA	2700.00

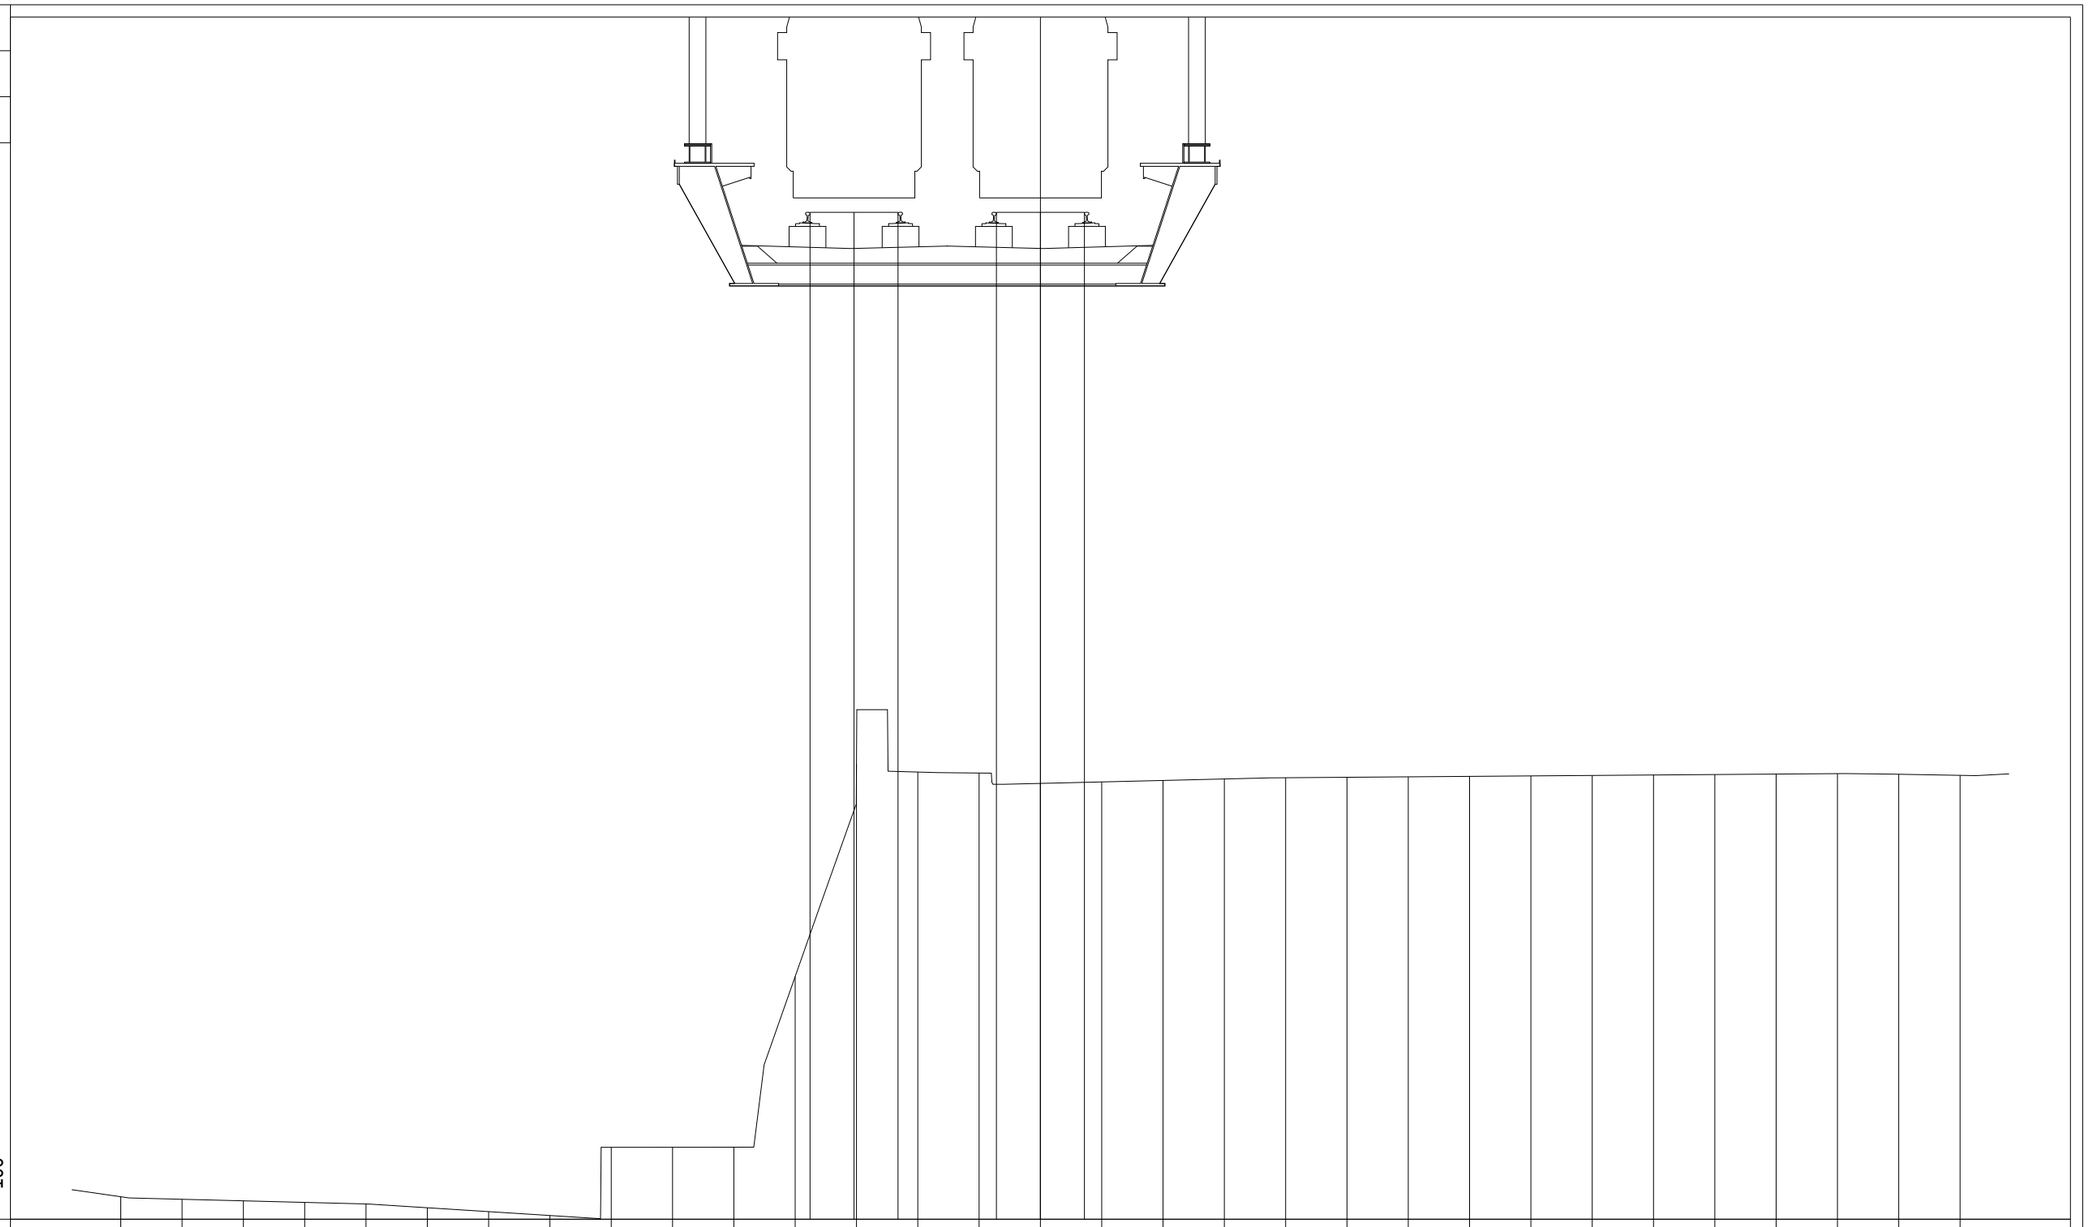

PROGRESSIVE TERRENO	-15.00	-14.00	-13.00	-12.00	-11.00	-10.00	-9.00	-8.00	-7.00	-6.00	-5.00	-4.00	-3.00	-2.00	-1.00	0.00	1.00	2.00	3.00	4.00	5.00	6.00	7.00	8.00	9.00	10.00	11.00	12.00	13.00	14.00	15.00		
PARZIALI TERRENO		1.00	1.00	1.00	1.00	1.00	1.00	1.00	1.00	1.00	1.00	1.00	1.00	1.00	1.00	1.00	1.00	1.00	1.00	1.00	1.00	1.00	1.00	1.00	1.00	1.00	1.00	1.00	1.00	1.00	1.00		
QUOTE TERRENO	18.71	18.67	18.64	18.61	18.59	18.53	18.46	18.40	19.51	19.51	19.51	22.30	25.76	25.63	25.61	25.44	25.47	25.49	25.52	25.54	25.54	25.55	25.56	25.57	25.57	25.58	25.59	25.60	25.60	25.59	25.58		
PROGRESSIVE PROGETTO												-3.76	-3.04	-2.32	-0.72	0.00	0.72																
PARZIALI PROGETTO												0.72	0.72		0.72	0.72																	
QUOTE PROGETTO												34.76	34.76	34.76	34.76	34.76	34.76																

PROFILO	SKYMETRO BD
SEZIONE	56
PROGRESSIVA	2750.00

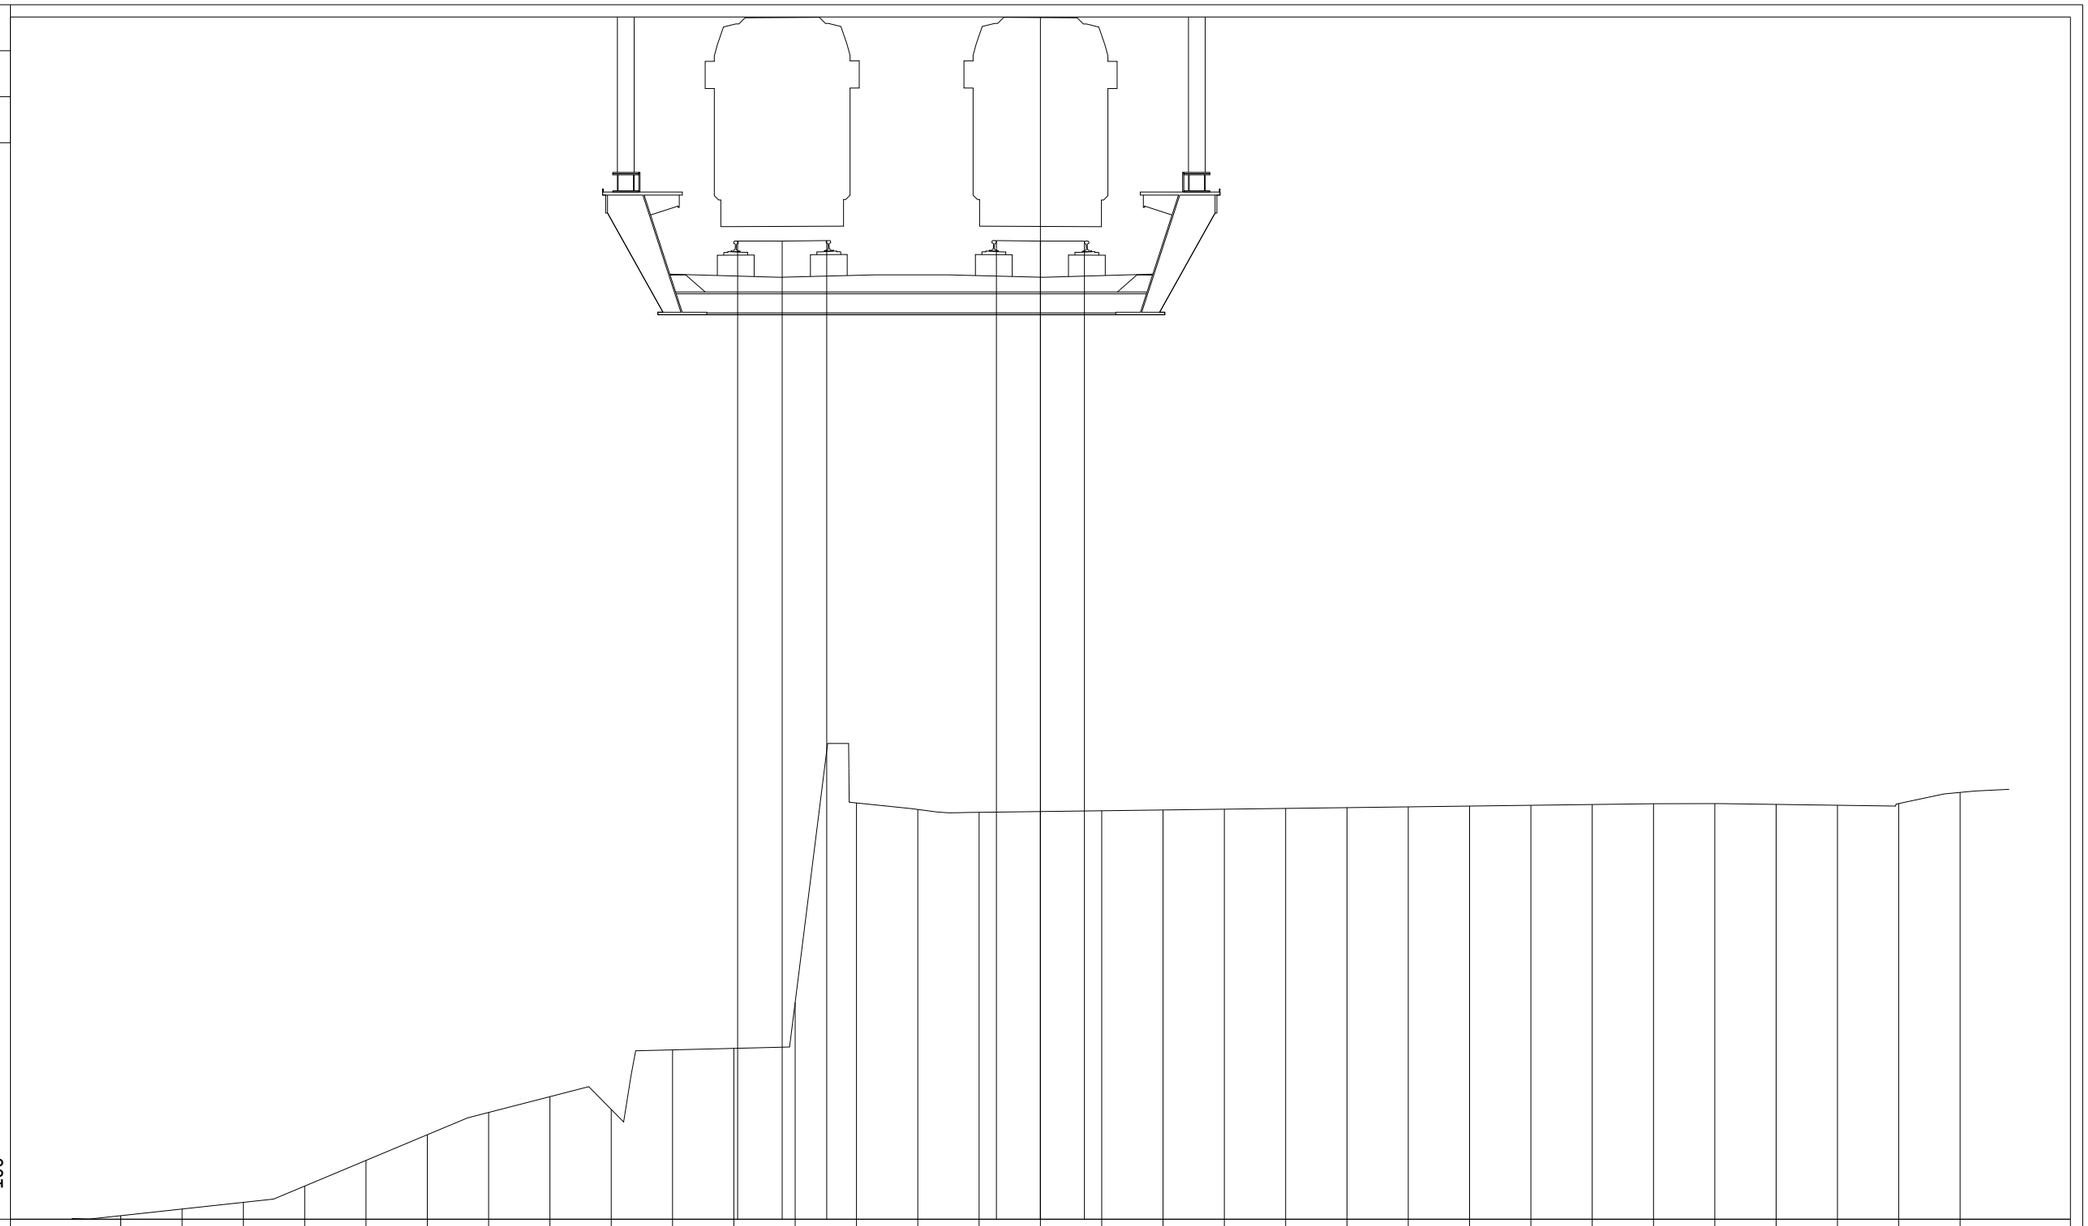

PROGRESSIVE TERRENO	-15.00	-14.00	-13.00	-12.00	-11.00	-10.00	-9.00	-8.00	-7.00	-6.00	-5.00	-4.00	-3.00	-2.00	-1.00	0.00	1.00	2.00	3.00	4.00	5.00	6.00	7.00	8.00	9.00	10.00	11.00	12.00	13.00	14.00	15.00				
PARZIALI TERRENO		1.00	1.00	1.00	1.00	1.00	1.00	1.00	1.00	1.00	1.00		1.00	1.00	1.00	1.00	1.00	1.00	1.00	1.00	1.00	1.00	1.00	1.00	1.00	1.00	1.00	1.00	1.00	1.00					
QUOTE TERRENO	19.09	19.20	19.30	19.57	19.99	20.41	20.77	21.03	20.82	21.79	21.82	22.57	25.82	25.71	25.66	25.68	25.69	25.70	25.71	25.73	25.74	25.75	25.77	25.78	25.79	25.80	25.81	25.79	25.78	25.81	25.99				
PROGRESSIVE PROGETTO											-4.94	-4.21	-3.49		-0.72	0.00	0.72																		
PARZIALI PROGETTO											0.73	0.72			0.72	0.72																			
QUOTE PROGETTO											34.98	34.98	34.98		34.98	34.98	34.98																		

PROFILO	SKYMETRO BD
SEZIONE	57
PROGRESSIVA	2800.00

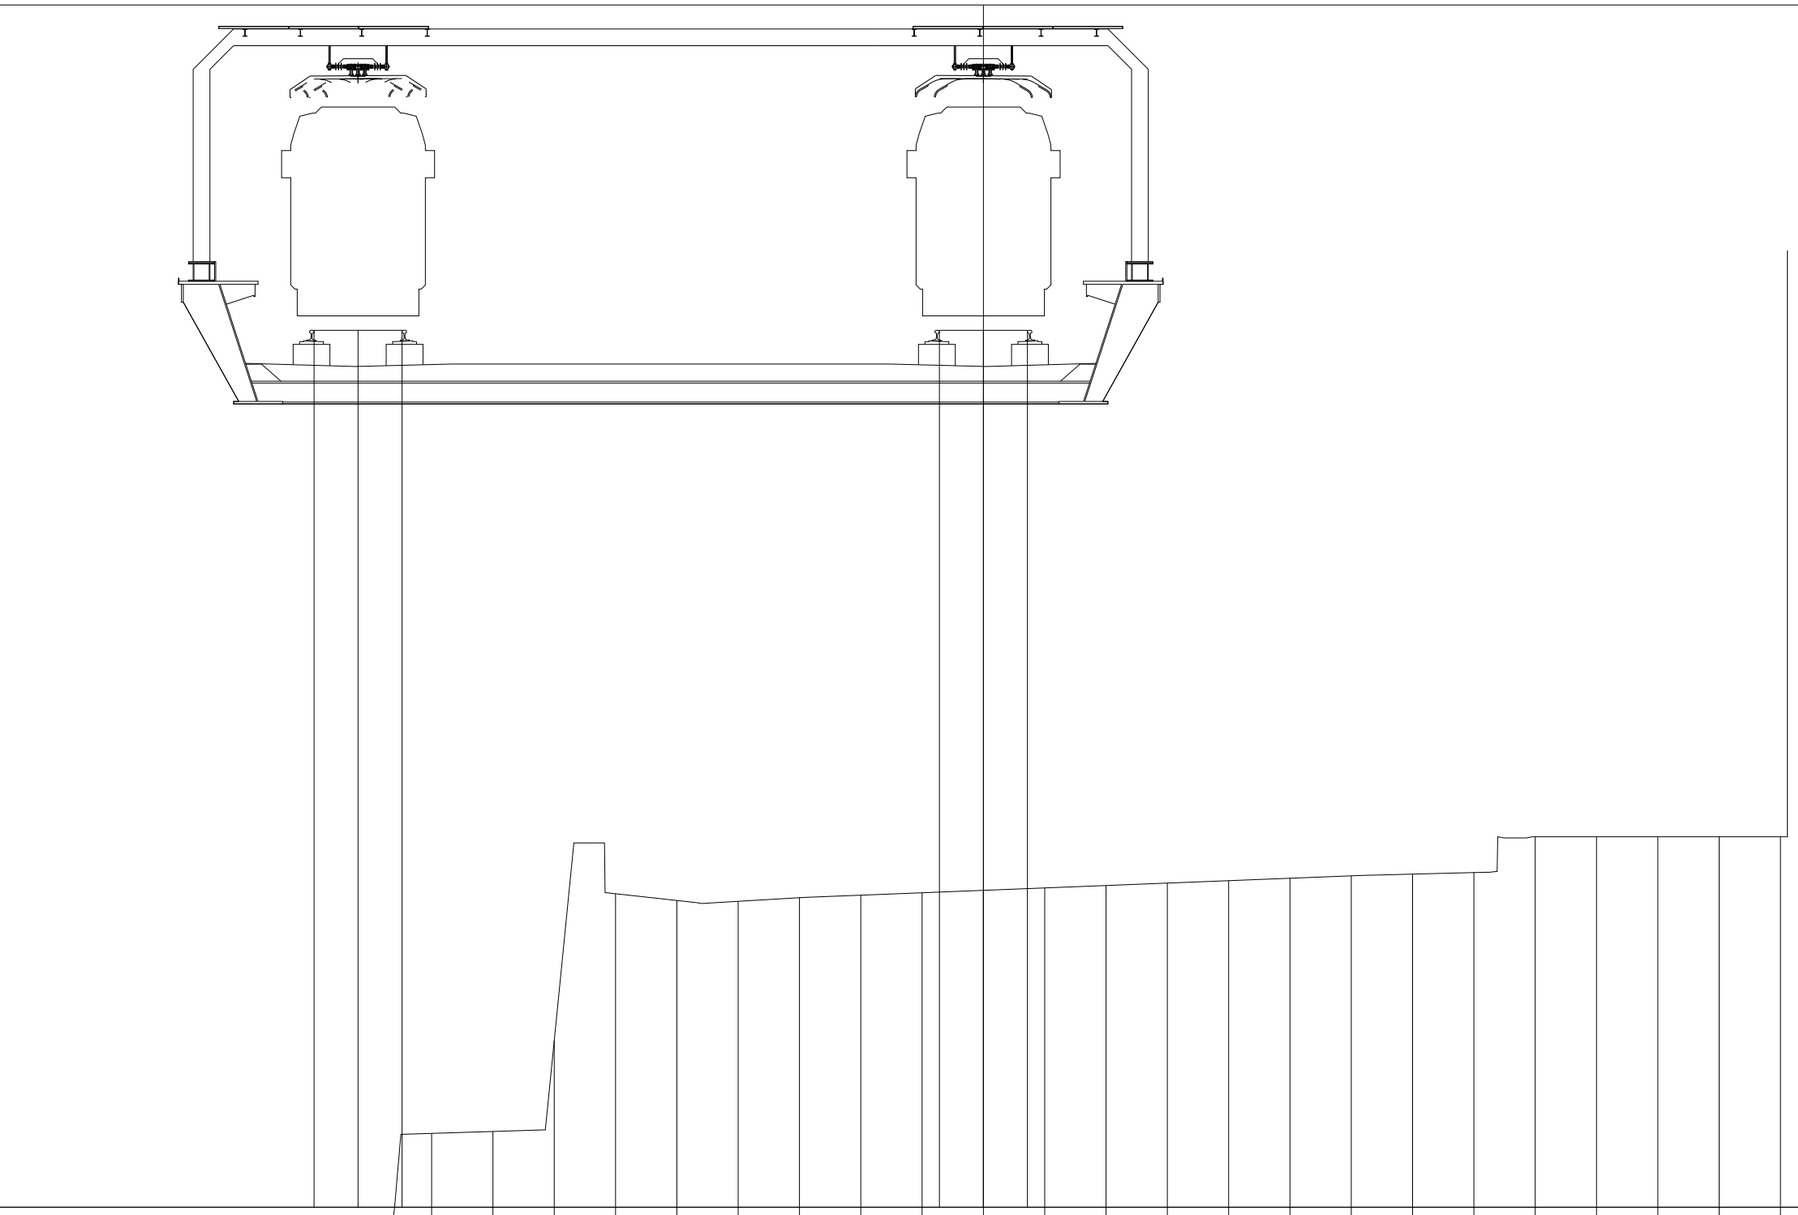

PROGRESSIVE TERRENO	-9.00	-8.00	-7.00	-6.00	-5.00	-4.00	-3.00	-2.00	-1.00	0.00	1.00	2.00	3.00	4.00	5.00	6.00	7.00	8.00	9.00	10.00	11.00	12.00	13.00		
PARZIALI TERRENO		1.00	1.00	1.00	1.00	1.00	1.00	1.00	1.00	1.00	1.00	1.00	1.00	1.00	1.00	1.00	1.00	1.00	1.00	1.00	1.00	1.00	1.00		
QUOTE TERRENO	21.98	22.01	23.50	25.89	25.78	25.77	25.83	25.87	25.91	25.95	25.99	26.02	26.06	26.10	26.14	26.18	26.21	26.24	26.82	26.82	26.82	26.82	26.82		
PROGRESSIVE PROGETTO	-10.92	-10.20	-9.48	-0.72	0.00	0.72																			
PARZIALI PROGETTO	0.72	0.72	0.72	0.72																					
QUOTE PROGETTO	35.08	35.08	35.08	35.08	35.08	35.08																			

PROFILO	SKYMETRO BD
SEZIONE	58
PROGRESSIVA	2850.00

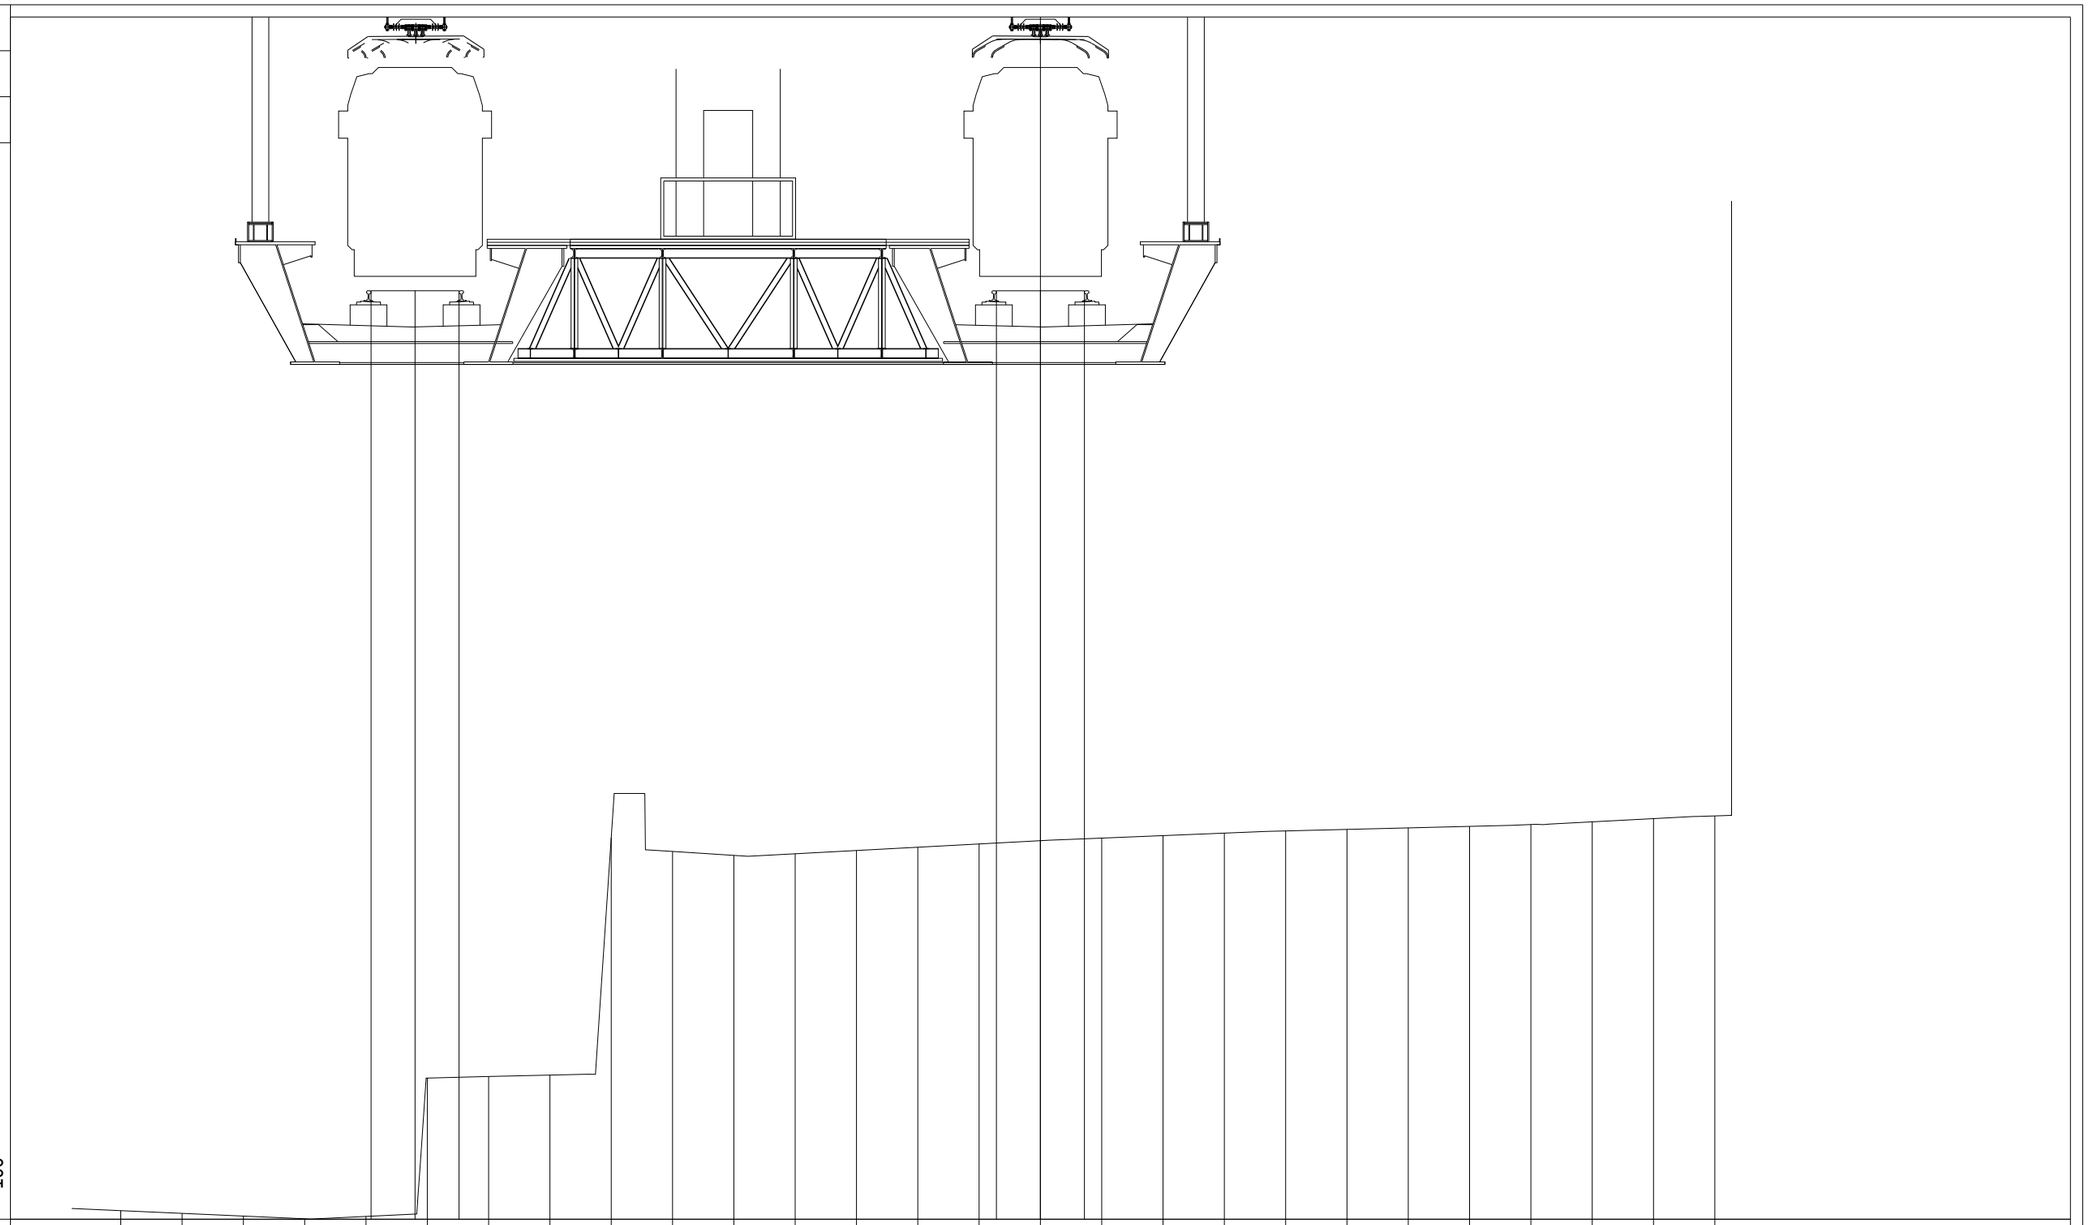

PROGRESSIVE TERRENO	-15.00	-14.00	-13.00	-12.00	-11.00	-10.00	-9.00	-8.00	-7.00	-6.00	-5.00	-4.00	-3.00	-2.00	-1.00	0.00	1.00	2.00	3.00	4.00	5.00	6.00	7.00	8.00	9.00	10.00	11.00	
PARZIALI TERRENO		1.00	1.00	1.00	1.00	1.00	1.00	1.00	1.00	1.00	1.00	1.00	1.00	1.00	1.00	1.00	1.00	1.00	1.00	1.00	1.00	1.00	1.00	1.00	1.00	1.00	1.00	
QUOTE TERRENO	20.18	20.14	20.09	20.05	20.09	22.34	22.37	22.39	26.26	26.04	25.97	26.00	26.05	26.10	26.16	26.21	26.25	26.29	26.33	26.37	26.39	26.42	26.44	26.47	26.52	26.57	26.62	
PROGRESSIVE PROGETTO					-10.92	-10.20	-9.48								-0.72	0.00	0.72											
PARZIALI PROGETTO					0.72	0.72									0.72	0.72												
QUOTE PROGETTO					35.18	35.18	35.18								35.18	35.18	35.18											

PROFILO	SKYMETRO BD
SEZIONE	59
PROGRESSIVA	2900.00

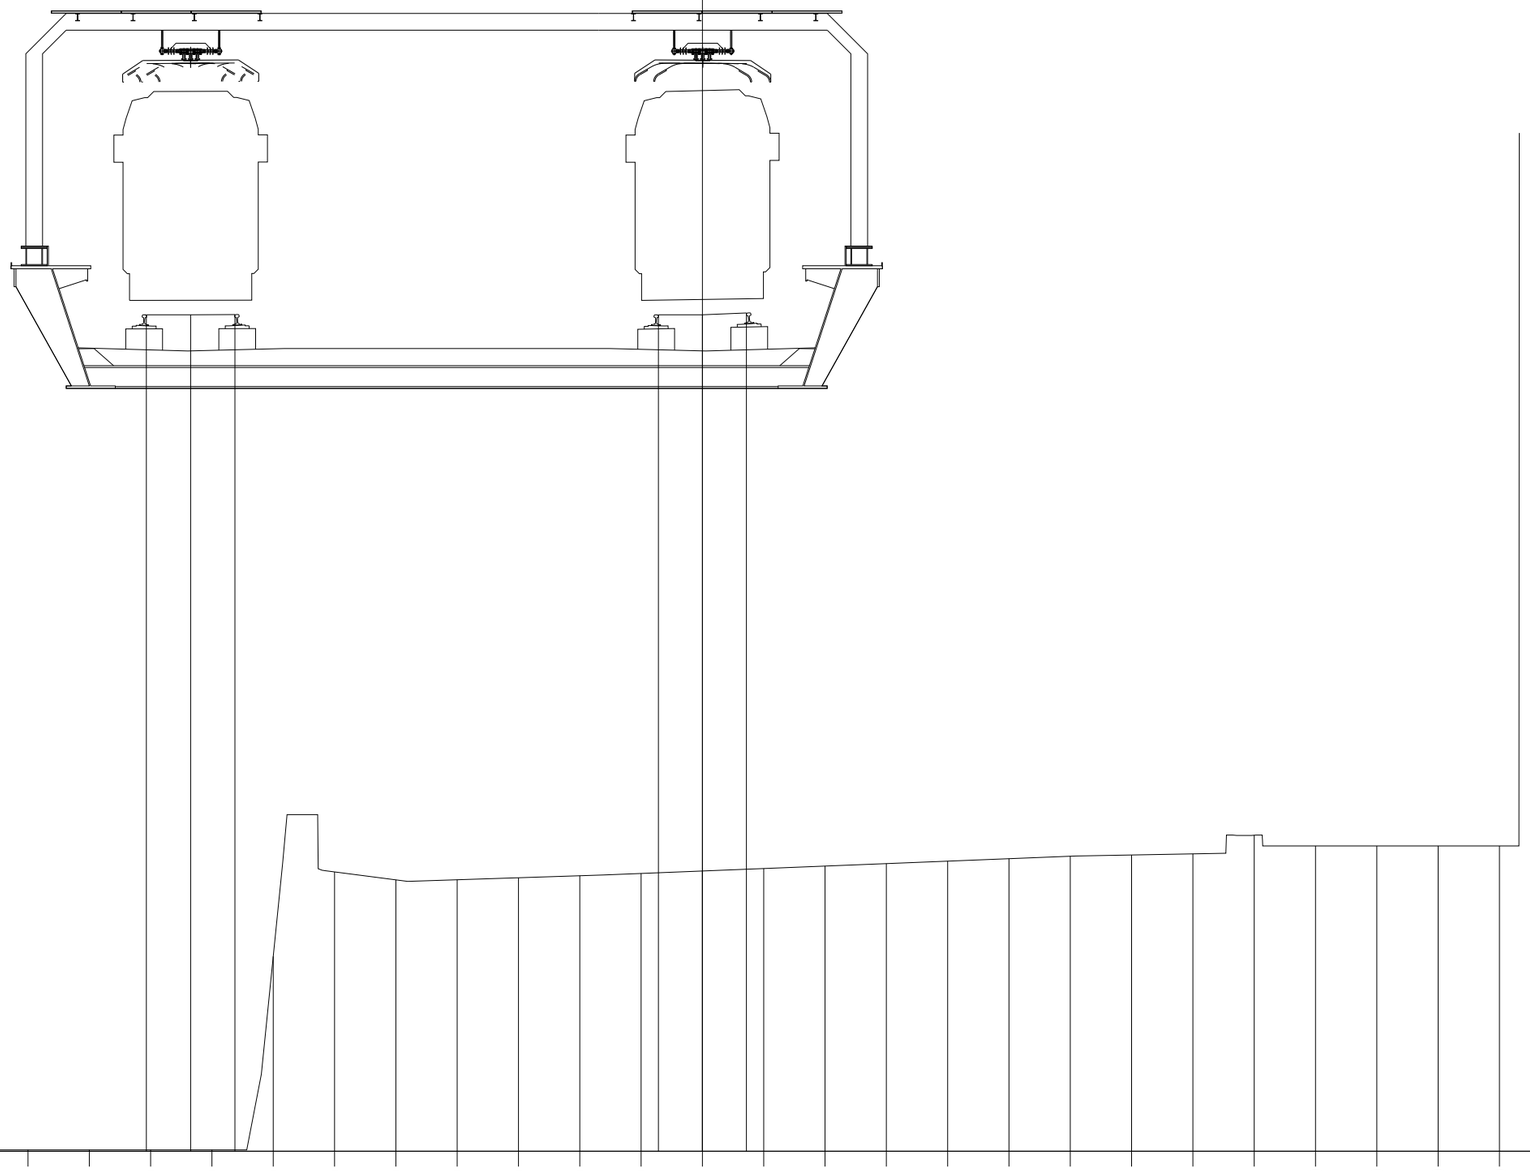

PROGRESSIVE TERRENO	-15.00	-14.00	-13.00	-12.00	-11.00	-10.00	-9.00	-8.00	-7.00	-6.00	-5.00	-4.00	-3.00	-2.00	-1.00	0.00	1.00	2.00	3.00	4.00	5.00	6.00	7.00	8.00	9.00	10.00	11.00	12.00	13.00						
PARZIALI TERRENO		1.00	1.00	1.00	1.00	1.00	1.00	1.00	1.00	1.00	1.00	1.00	1.00	1.00	1.00	1.00	1.00	1.00	1.00	1.00	1.00	1.00	1.00	1.00	1.00	1.00	1.00	1.00							
QUOTE TERRENO	21.67	21.66	21.66	21.66	21.66	21.66	21.66	21.66	24.82	26.19	26.06	26.07	26.10	26.13	26.17	26.21	26.25	26.29	26.33	26.37	26.41	26.45	26.47	26.49	26.79	26.62	26.62	26.62	26.62						
PROGRESSIVE PROGETTO							-9.07	-8.35	-7.62						-0.72	0.00	0.72																		
PARZIALI PROGETTO								0.72	0.73							0.72	0.72																		
QUOTE PROGETTO							35.28	35.28	35.28						35.28	35.28	35.31																		

PROFILO	SKYMETRO BD
SEZIONE	60
PROGRESSIVA	2950.00

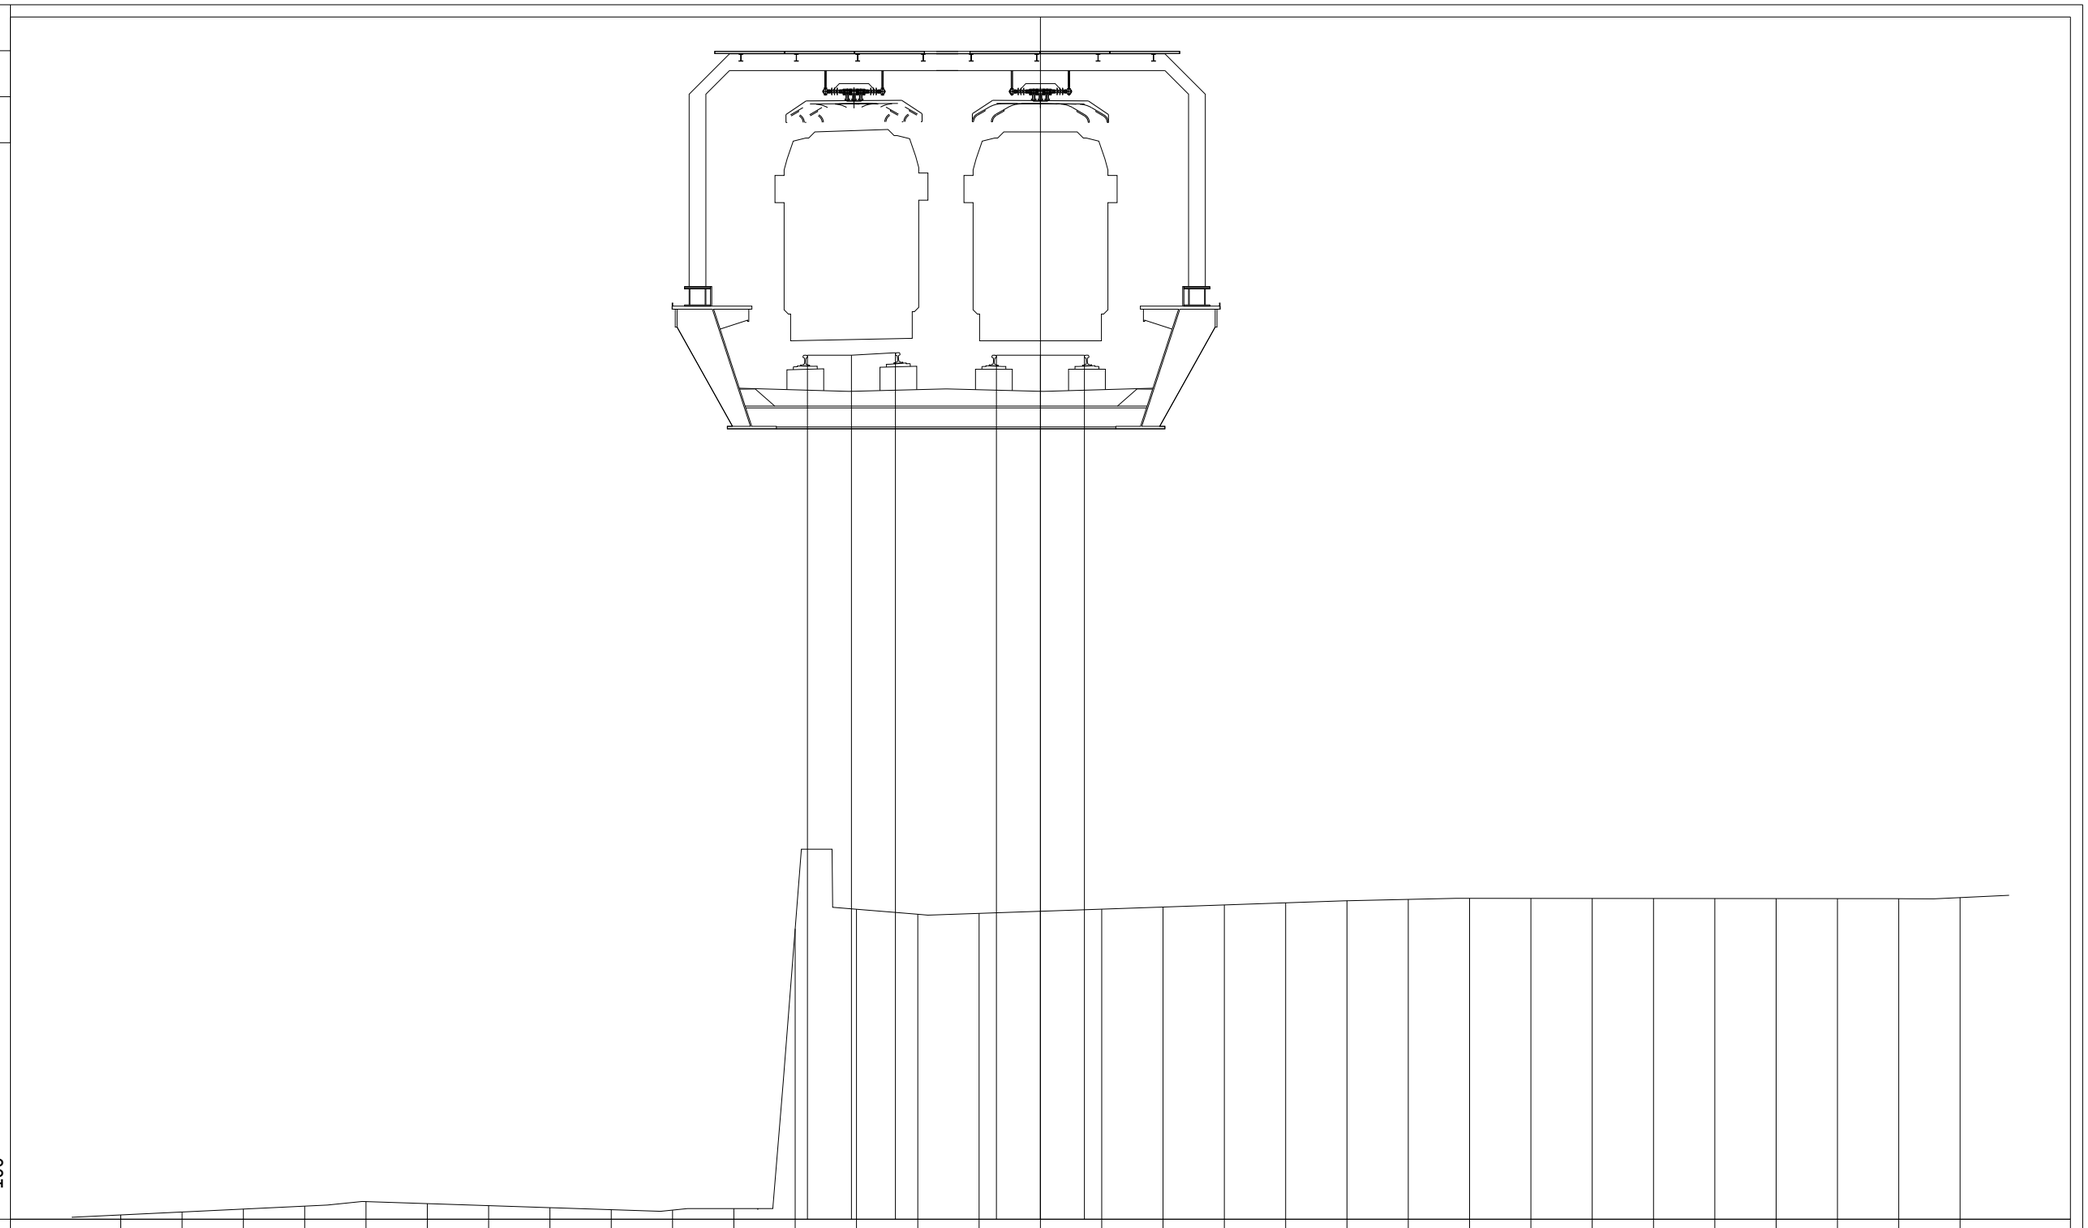

PROGRESSIVE TERRENO	-15.00	-14.00	-13.00	-12.00	-11.00	-10.00	-9.00	-8.00	-7.00	-6.00	-5.00	-4.00	-3.00	-2.00	-1.00	0.00	1.00	2.00	3.00	4.00	5.00	6.00	7.00	8.00	9.00	10.00	11.00	12.00	13.00	14.00	15.00			
PARZIALI TERRENO		1.00	1.00	1.00	1.00	1.00	1.00	1.00	1.00	1.00	1.00	1.00	1.00	1.00	1.00	1.00	1.00	1.00	1.00	1.00	1.00	1.00	1.00	1.00	1.00	1.00	1.00	1.00	1.00	1.00	1.00			
QUOTE TERRENO	21.36	21.41	21.46	21.50	21.58	21.54	21.51	21.48	21.45	21.44	21.46	26.02	26.34	26.26	26.28	26.31	26.34	26.38	26.41	26.45	26.48	26.50	26.52	26.52	26.52	26.52	26.52	26.52	26.52	26.52	26.53			
PROGRESSIVE PROGETTO												-3.80	-3.08	-2.37	-0.72	0.00	0.72																	
PARZIALI PROGETTO												0.72	0.71		0.72	0.72																		
QUOTE PROGETTO												35.38	35.38	35.42	35.38	35.38	35.38																	

PROFILO	SKYMETRO BD
SEZIONE	61
PROGRESSIVA	3000.00

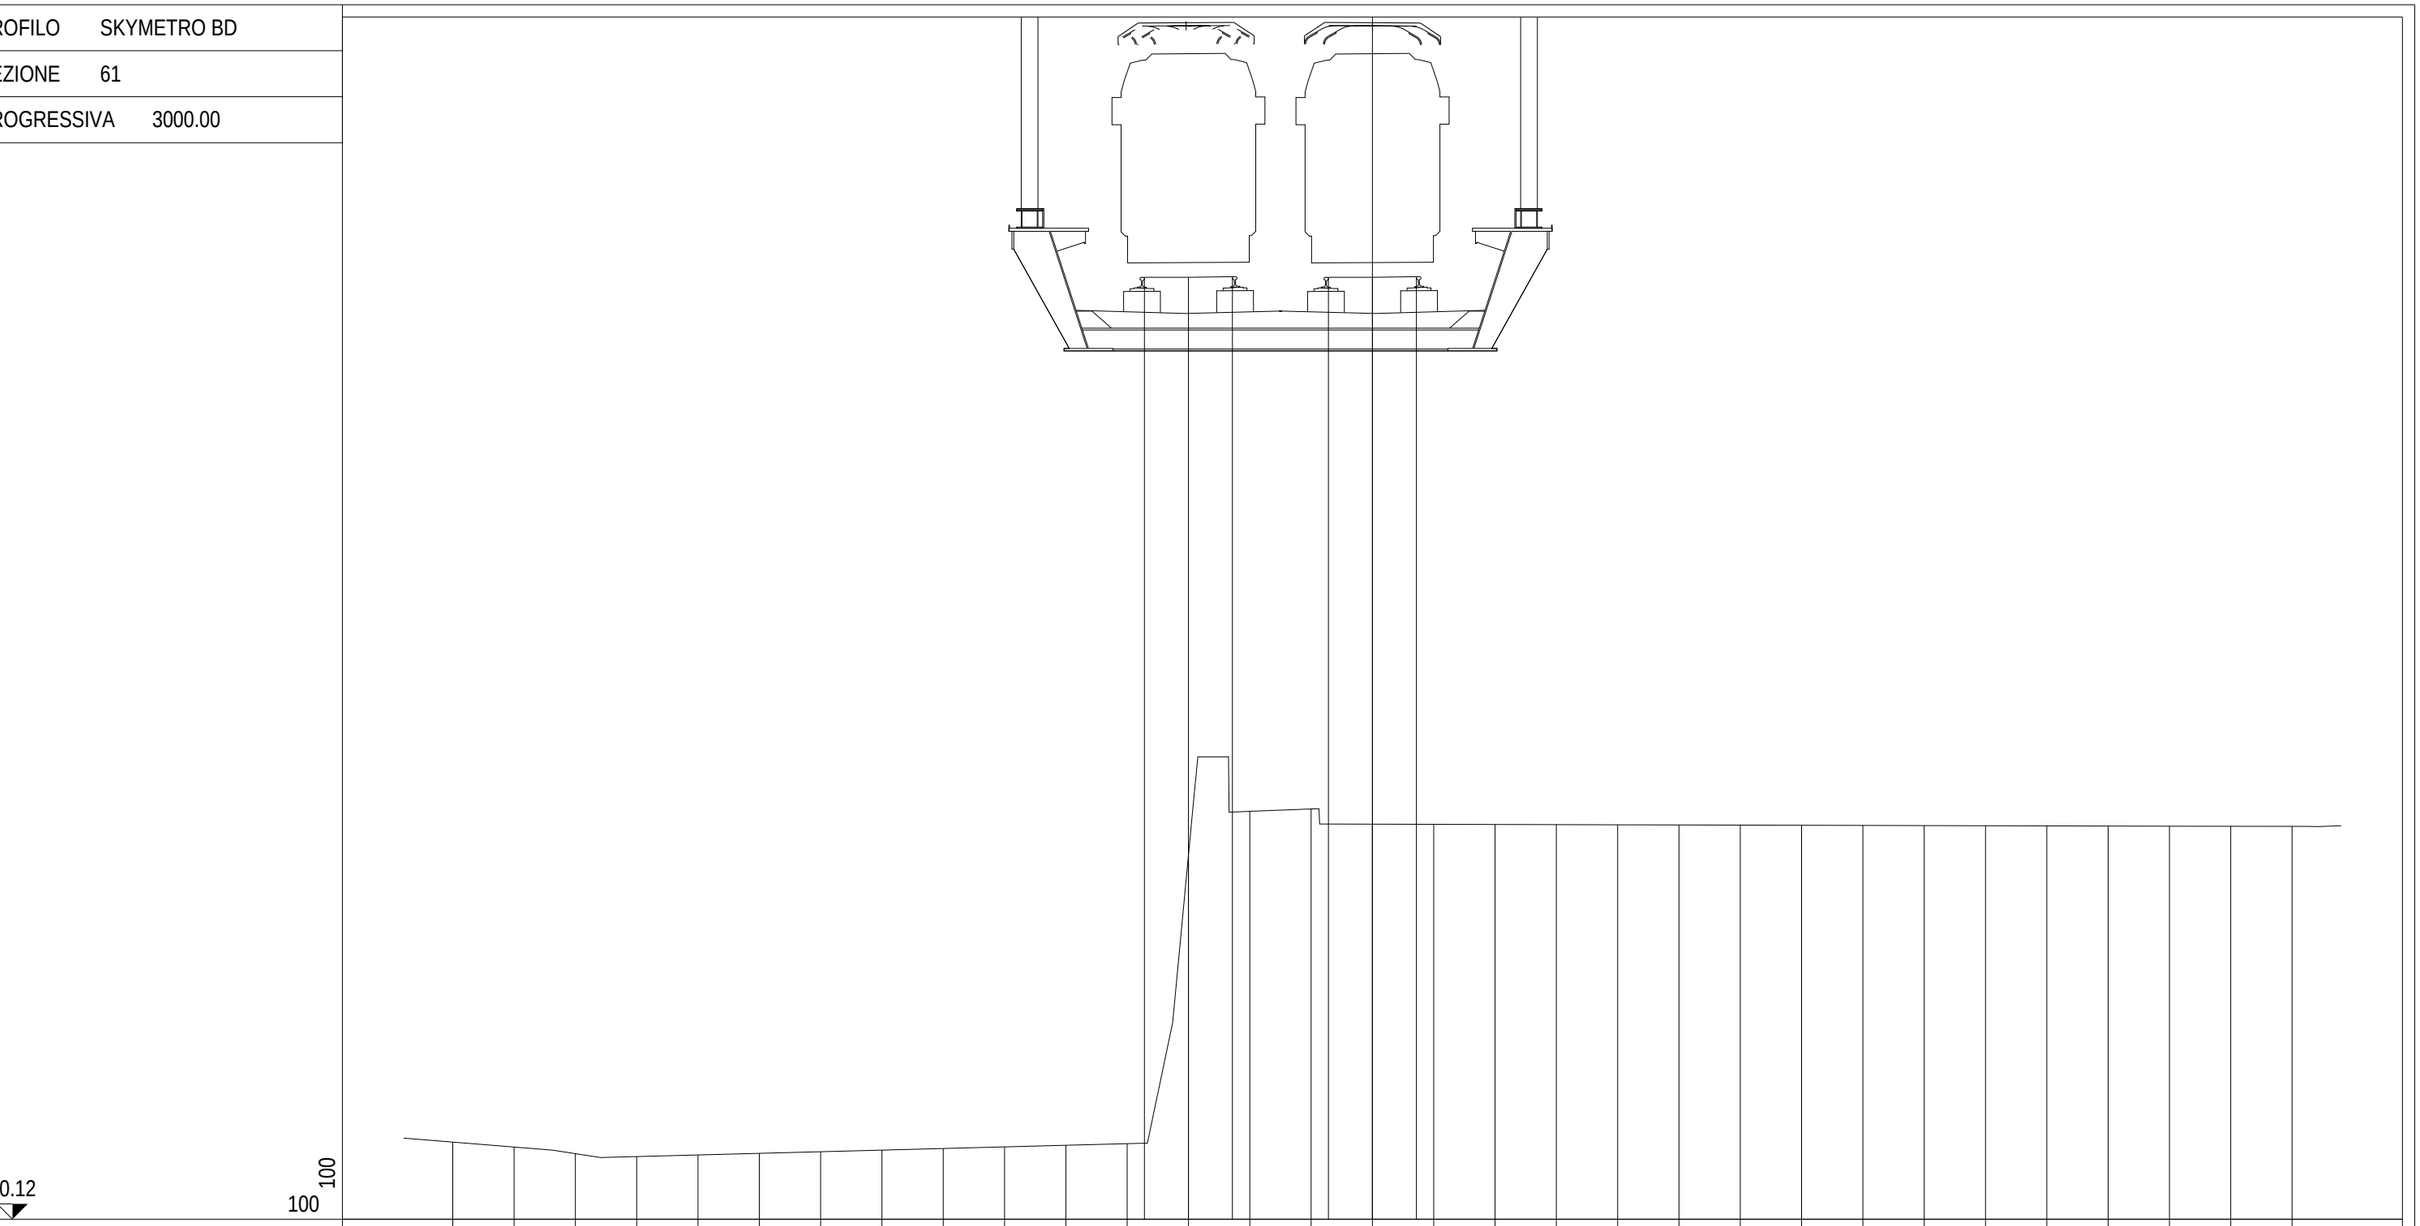

PROGRESSIVE TERRENO	-15.00	-14.00	-13.00	-12.00	-11.00	-10.00	-9.00	-8.00	-7.00	-6.00	-5.00	-4.00	-3.00	-2.00	-1.00	0.00	1.00	2.00	3.00	4.00	5.00	6.00	7.00	8.00	9.00	10.00	11.00	12.00	13.00	14.00	15.00		
PARZIALI TERRENO		1.00	1.00	1.00	1.00	1.00	1.00	1.00	1.00	1.00	1.00	1.00	1.00	1.00	1.00	1.00	1.00	1.00	1.00	1.00	1.00	1.00	1.00	1.00	1.00	1.00	1.00	1.00	1.00	1.00	1.00		
QUOTE TERRENO	21.38	21.30	21.19	21.14	21.17	21.19	21.22	21.25	21.27	21.30	21.33	21.35	26.06	26.77	26.81	26.56	26.56	26.56	26.55	26.55	26.55	26.55	26.54	26.54	26.54	26.53	26.53	26.53	26.53	26.53	26.52		
PROGRESSIVE PROGETTO												-3.72	-3.00	-2.28	-0.72	0.00	0.72																
PARZIALI PROGETTO													0.72	0.72		0.72	0.72																
QUOTE PROGETTO													35.48	35.48	35.49	35.48	35.48	35.49															

PROFILO	SKYMETRO BD
SEZIONE	62
PROGRESSIVA	3050.00

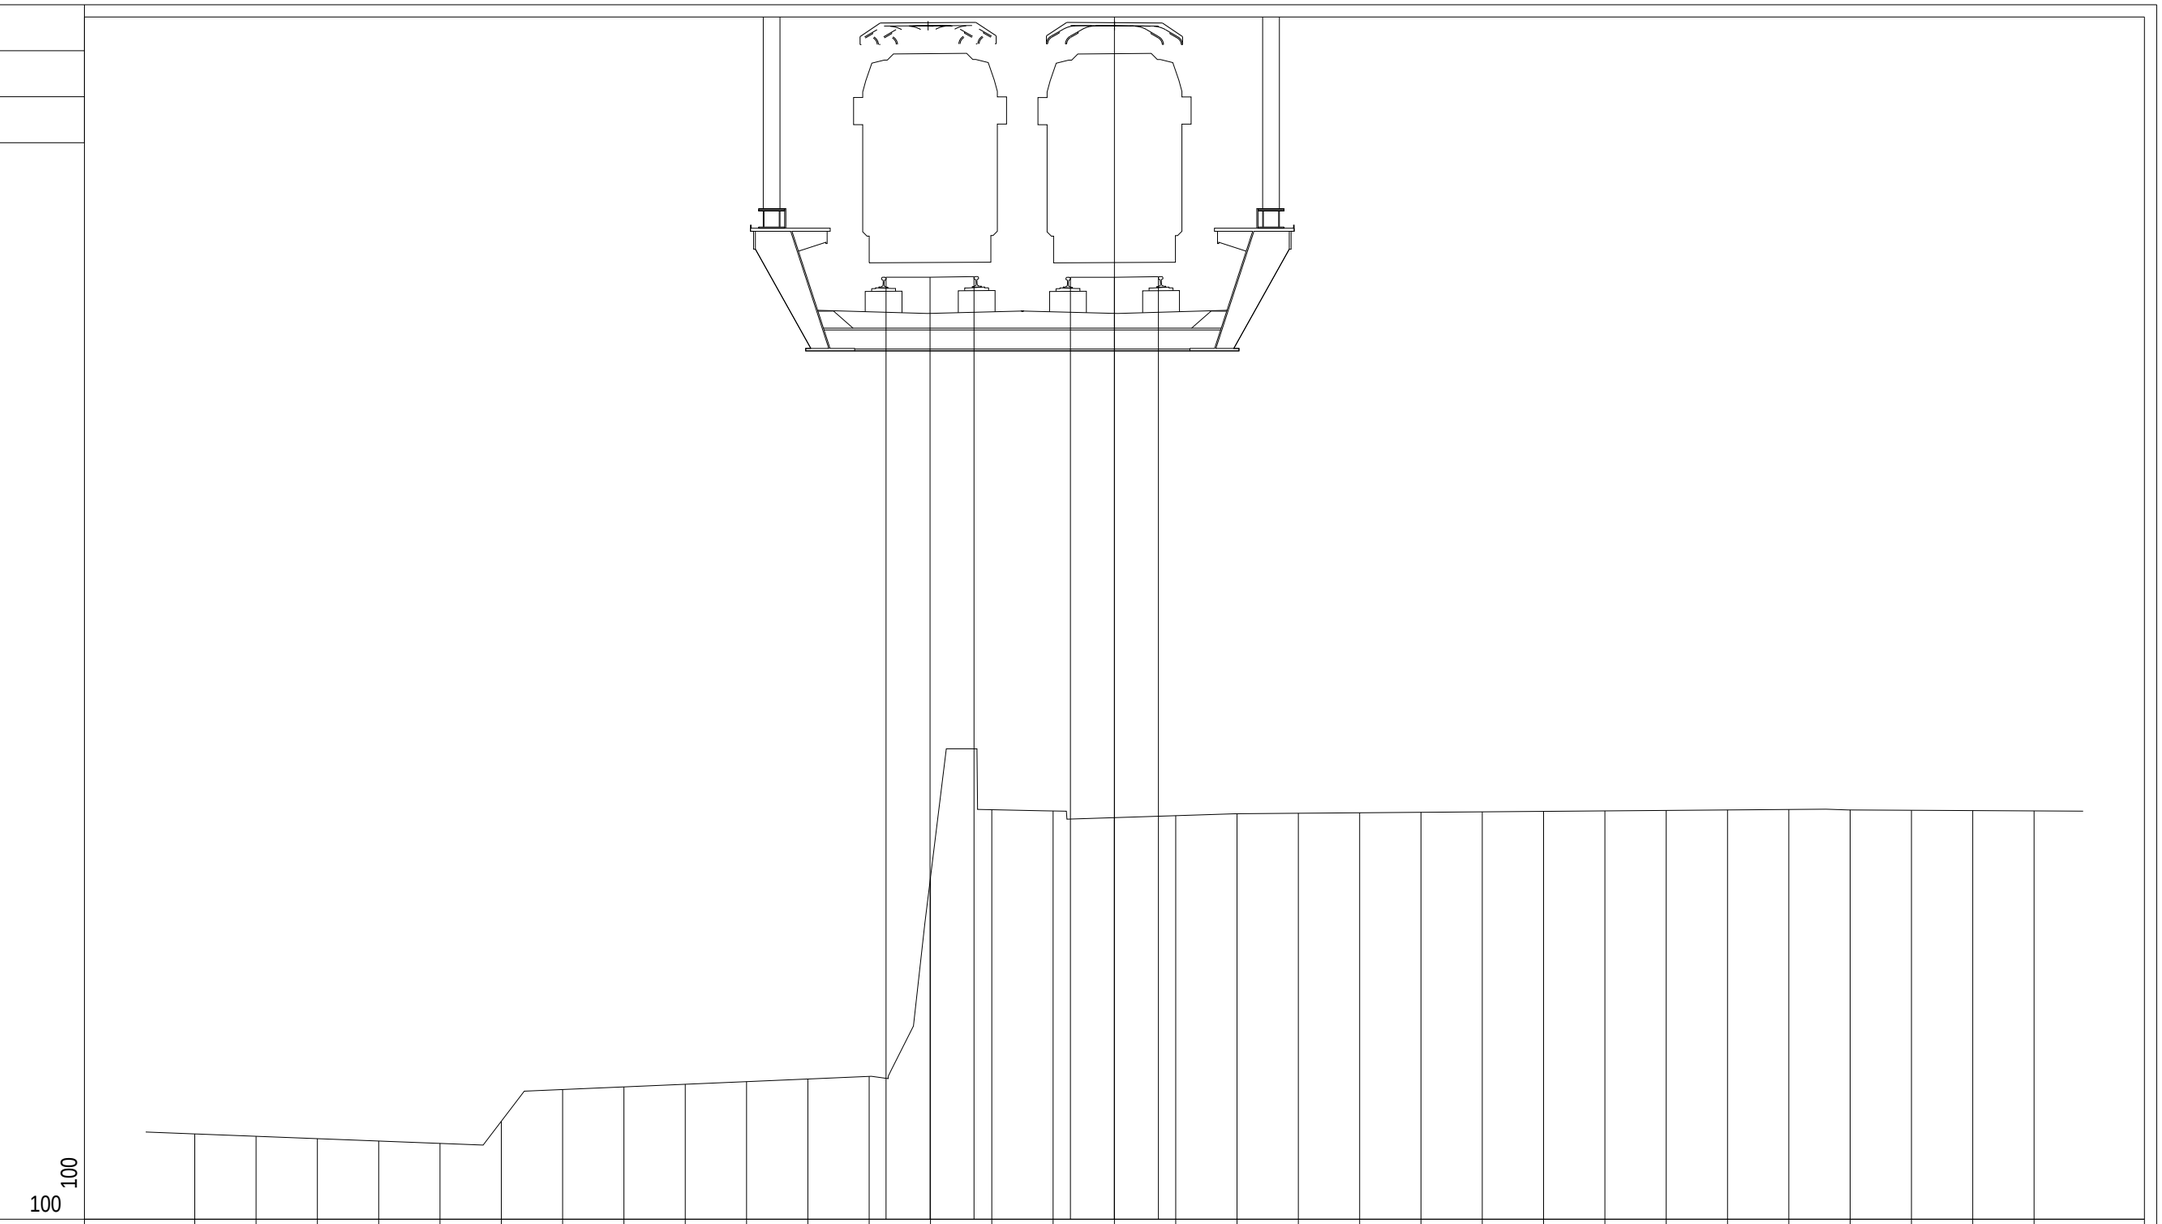

PROGRESSIVE TERRENO	-15.00	-14.00	-13.00	-12.00	-11.00	-10.00	-9.00	-8.00	-7.00	-6.00	-5.00	-4.00	-3.00	-2.00	-1.00	0.00	1.00	2.00	3.00	4.00	5.00	6.00	7.00	8.00	9.00	10.00	11.00	12.00	13.00	14.00	15.00			
PARZIALI TERRENO		1.00	1.00	1.00	1.00	1.00	1.00	1.00	1.00	1.00	1.00	1.00	1.00	1.00	1.00	1.00	1.00	1.00	1.00	1.00	1.00	1.00	1.00	1.00	1.00	1.00	1.00	1.00	1.00	1.00	1.00			
QUOTE TERRENO	21.72	21.68	21.64	21.60	21.57	21.93	22.44	22.49	22.53	22.57	22.62	22.66	25.90	27.01	26.99	26.88	26.91	26.94	26.95	26.96	26.96	26.97	26.98	26.99	26.99	27.00	27.01	27.00	27.00	26.99	26.99			
PROGRESSIVE PROGETTO												-3.72	-3.01	-2.29	-0.72	0.00	0.72																	
PARZIALI PROGETTO													0.71	0.72		0.72	0.72																	
QUOTE PROGETTO												35.69	35.69	35.70	35.69	35.69	35.70																	

PROFILO	SKYMETRO BD
SEZIONE	63
PROGRESSIVA	3100.00

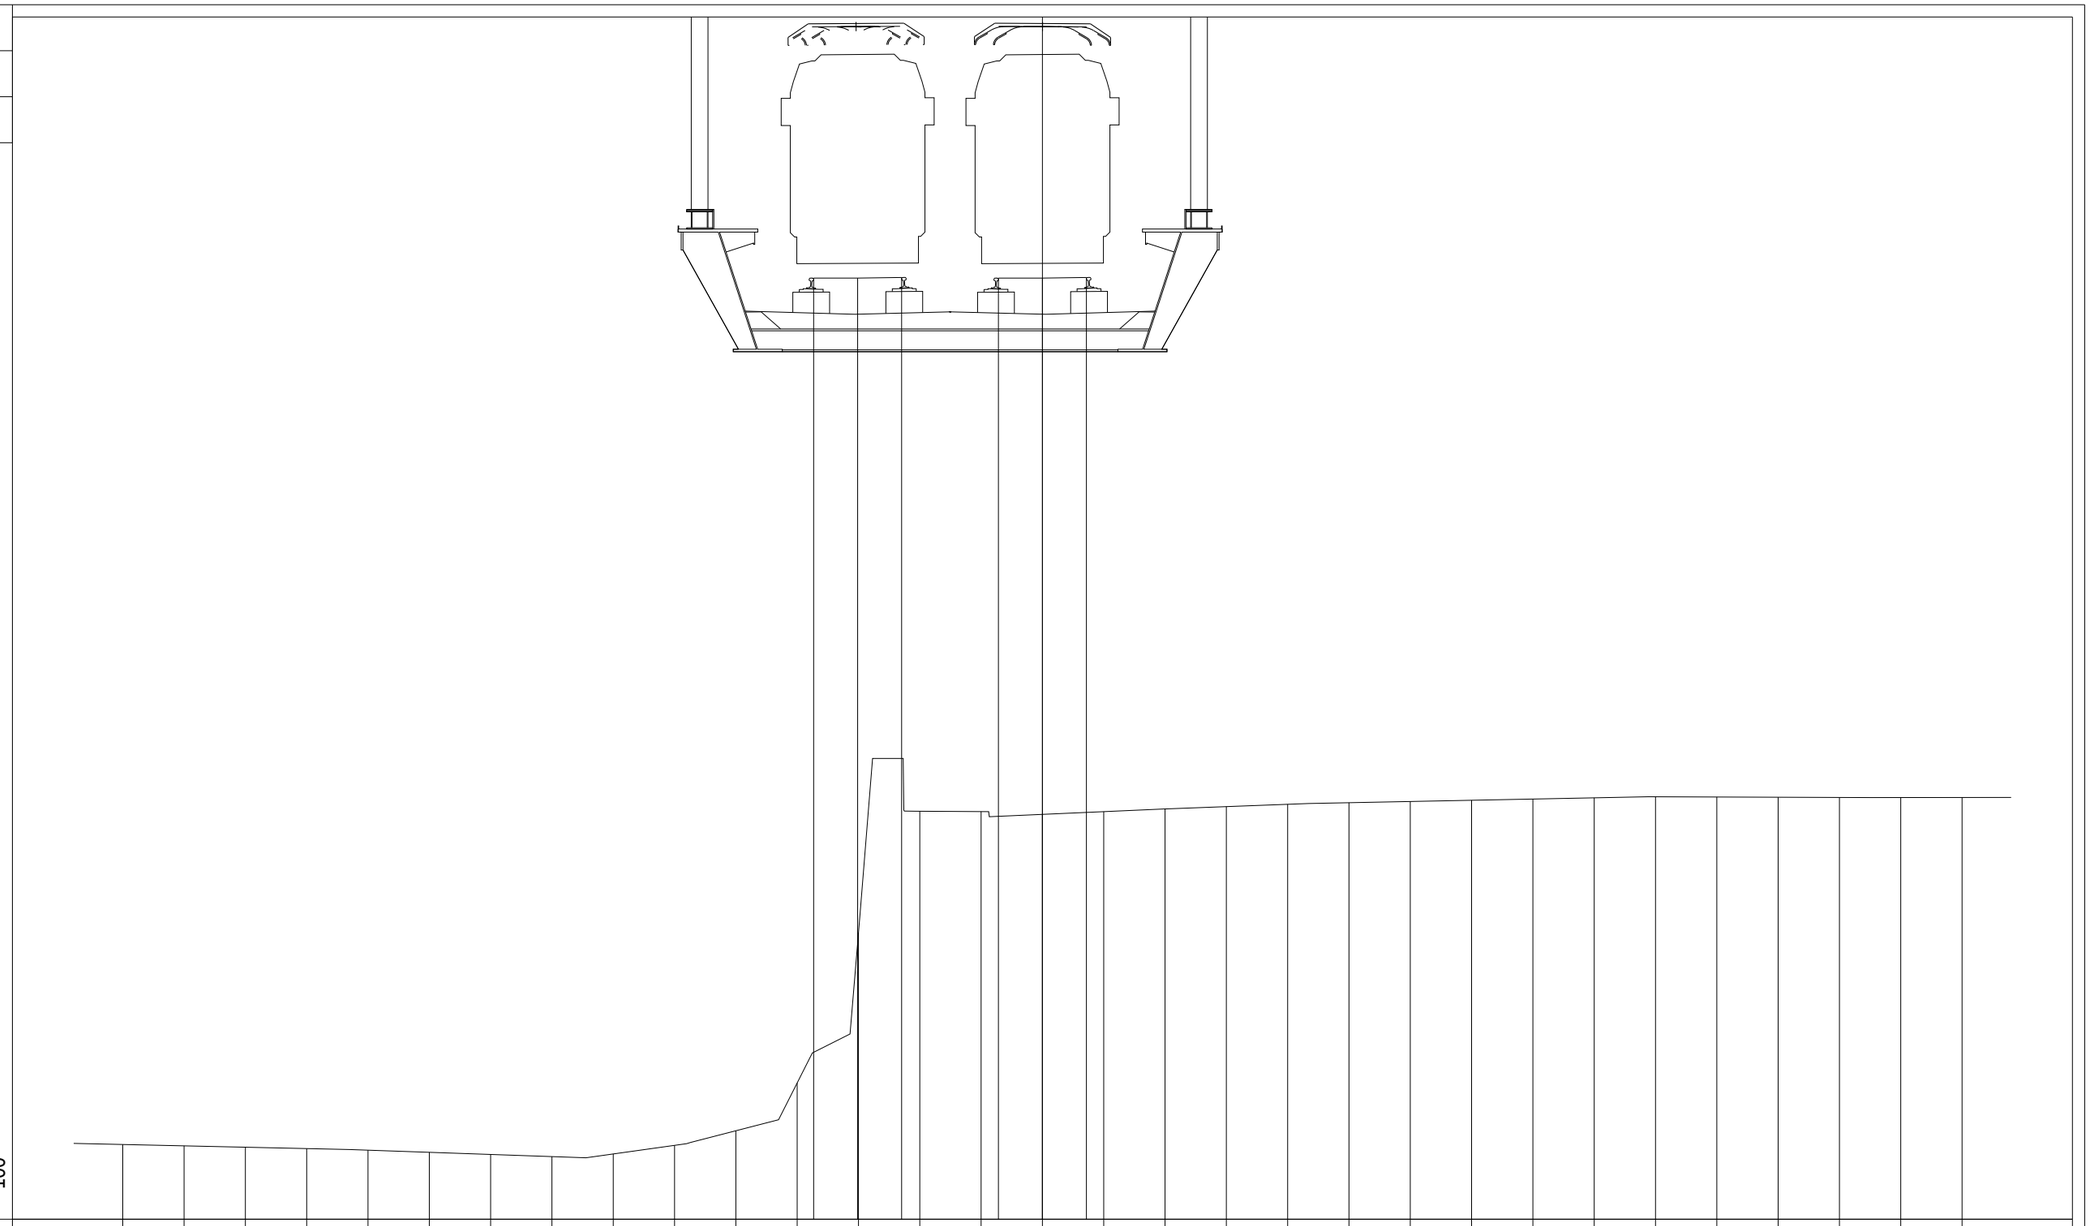

PROGRESSIVE TERRENO	-15.00	-14.00	-13.00	-12.00	-11.00	-10.00	-9.00	-8.00	-7.00	-6.00	-5.00	-4.00	-3.00	-2.00	-1.00	0.00	1.00	2.00	3.00	4.00	5.00	6.00	7.00	8.00	9.00	10.00	11.00	12.00	13.00	14.00	15.00
PARZIALI TERRENO		1.00	1.00	1.00	1.00	1.00	1.00	1.00	1.00	1.00	1.00	1.00	1.00	1.00	1.00	1.00	1.00	1.00	1.00	1.00	1.00	1.00	1.00	1.00	1.00	1.00	1.00	1.00	1.00	1.00	
QUOTE TERRENO	21.92	21.90	21.87	21.85	21.83	21.79	21.76	21.72	21.76	21.90	22.14	22.92	25.37	27.35	27.35	27.30	27.34	27.39	27.43	27.46	27.49	27.51	27.53	27.55	27.57	27.59	27.58	27.58	27.58	27.57	27.58
PROGRESSIVE PROGETTO												-3.73	-3.01	-2.30	-0.72	0.00	0.72														
PARZIALI PROGETTO												0.72	0.71		0.72	0.72															
QUOTE PROGETTO												36.04	36.04	36.05	36.04	36.04	36.05														

PROFILO	SKYMETRO BD
SEZIONE	64
PROGRESSIVA	3150.00

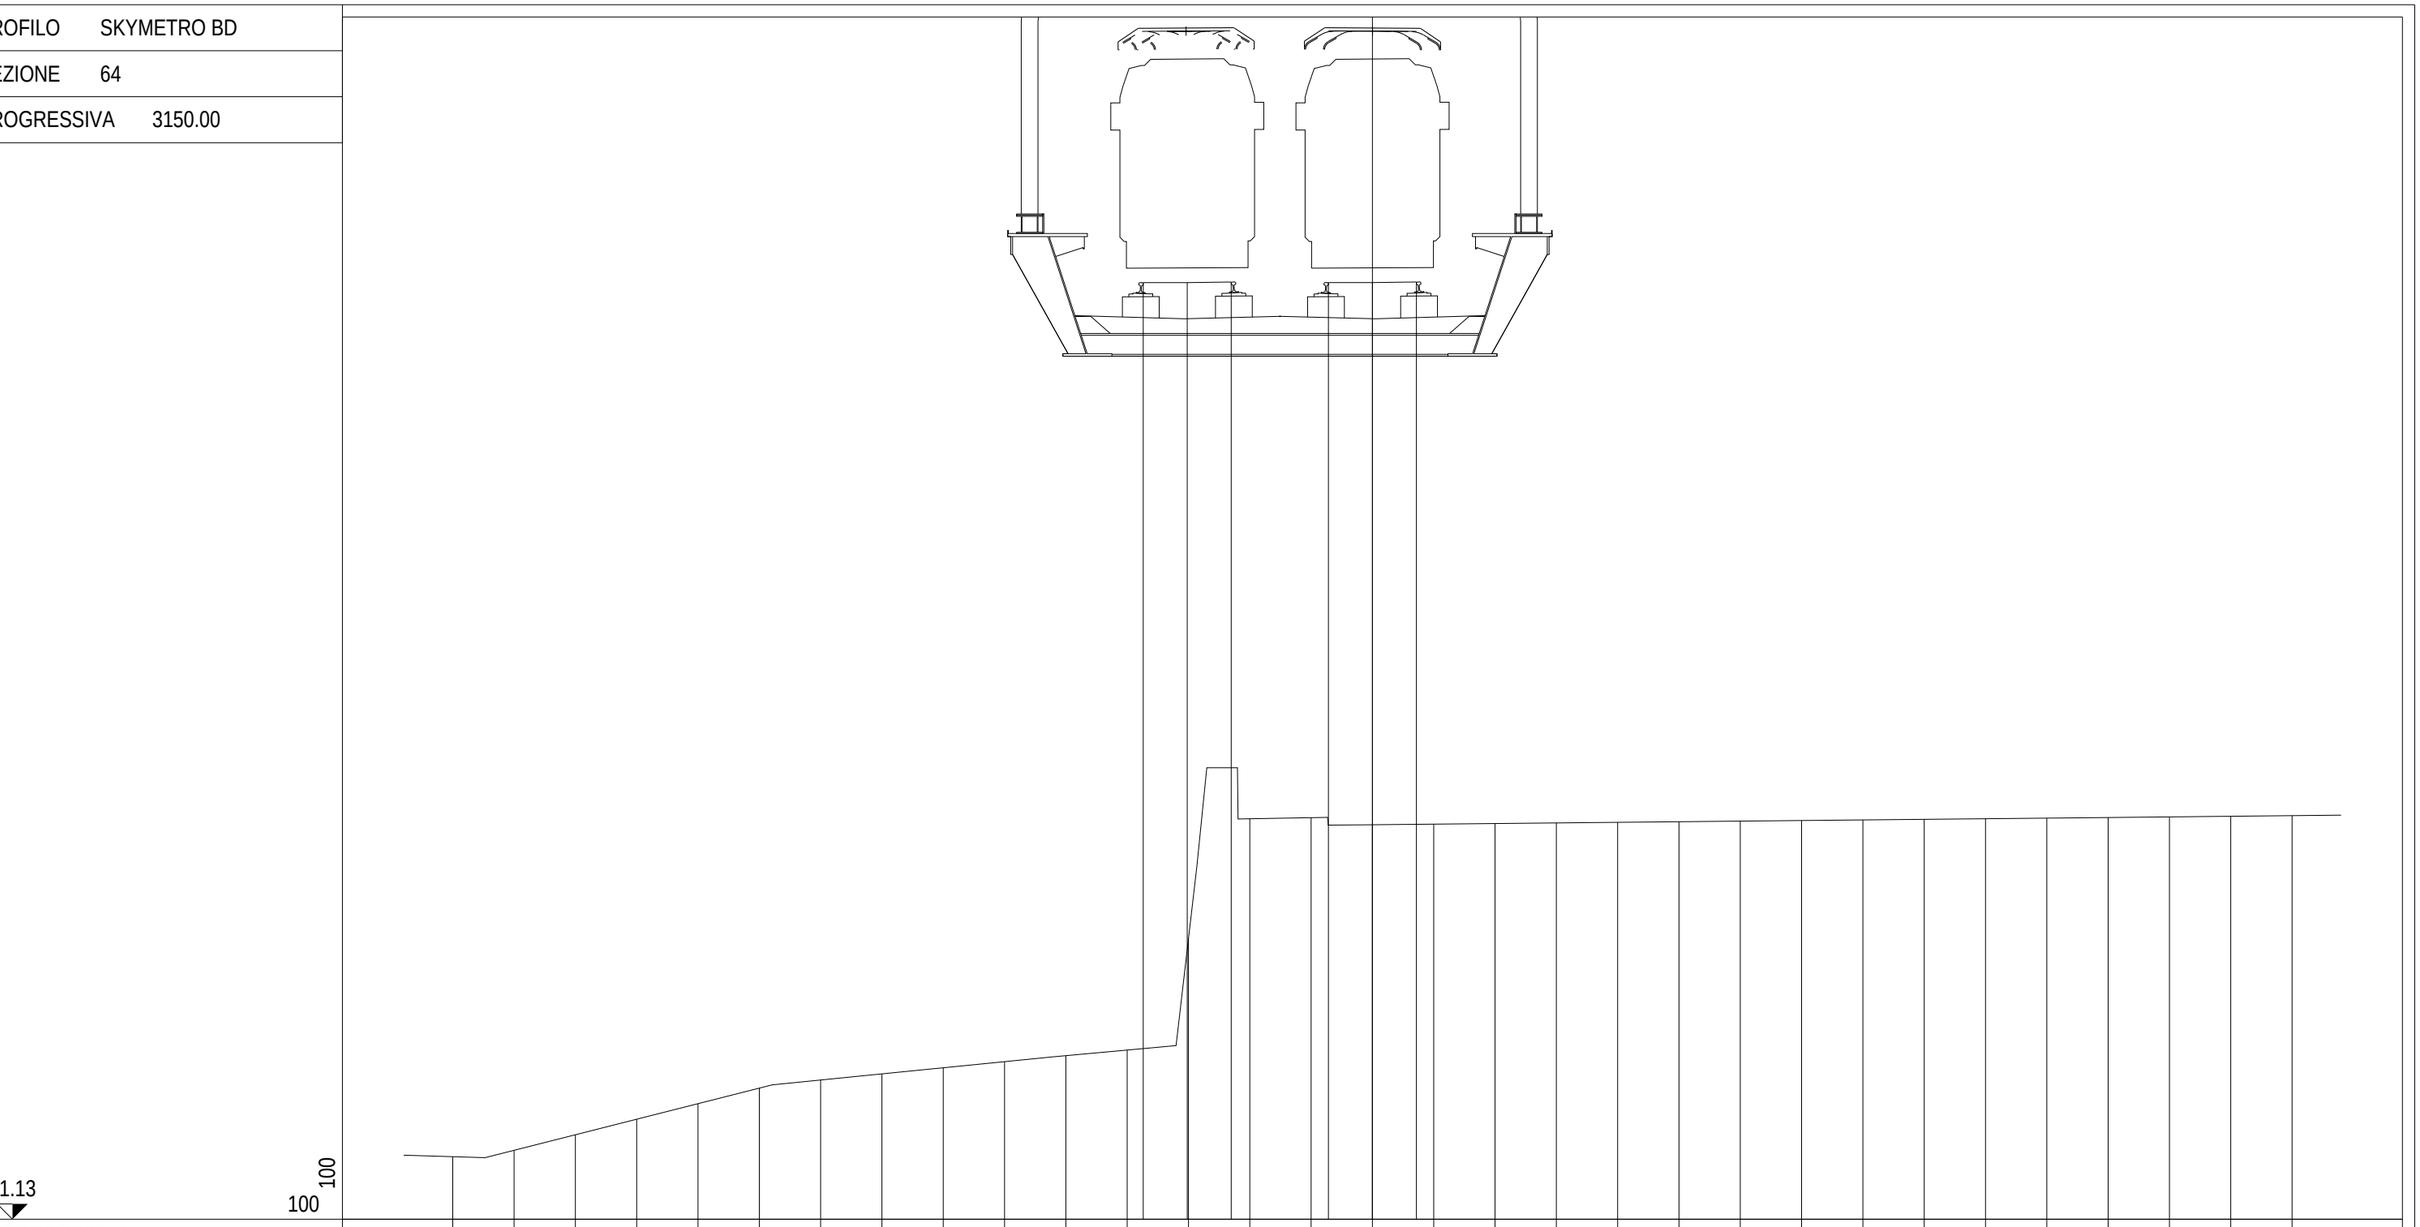

PROGRESSIVE TERRENO	-15.00	-14.00	-13.00	-12.00	-11.00	-10.00	-9.00	-8.00	-7.00	-6.00	-5.00	-4.00	-3.00	-2.00	-1.00	0.00	1.00	2.00	3.00	4.00	5.00	6.00	7.00	8.00	9.00	10.00	11.00	12.00	13.00	14.00	15.00		
PARZIALI TERRENO		1.00	1.00	1.00	1.00	1.00	1.00	1.00	1.00	1.00	1.00	1.00	1.00	1.00	1.00	1.00	1.00	1.00	1.00	1.00	1.00	1.00	1.00	1.00	1.00	1.00	1.00	1.00	1.00	1.00	1.00		
QUOTE TERRENO	22.15	22.25	22.51	22.76	23.01	23.27	23.40	23.50	23.60	23.70	23.80	23.89	25.70	27.66	27.68	27.56	27.57	27.58	27.59	27.60	27.61	27.62	27.63	27.64	27.65	27.66	27.67	27.68	27.69	27.70	27.71		
PROGRESSIVE PROGETTO												-3.74	-3.02	-2.30	-0.72	0.00	0.72																
PARZIALI PROGETTO												0.72	0.72		0.72	0.72																	
QUOTE PROGETTO												36.40	36.40	36.41	36.40	36.40	36.41																

PROFILO	SKYMETRO BD
SEZIONE	65
PROGRESSIVA	3200.00

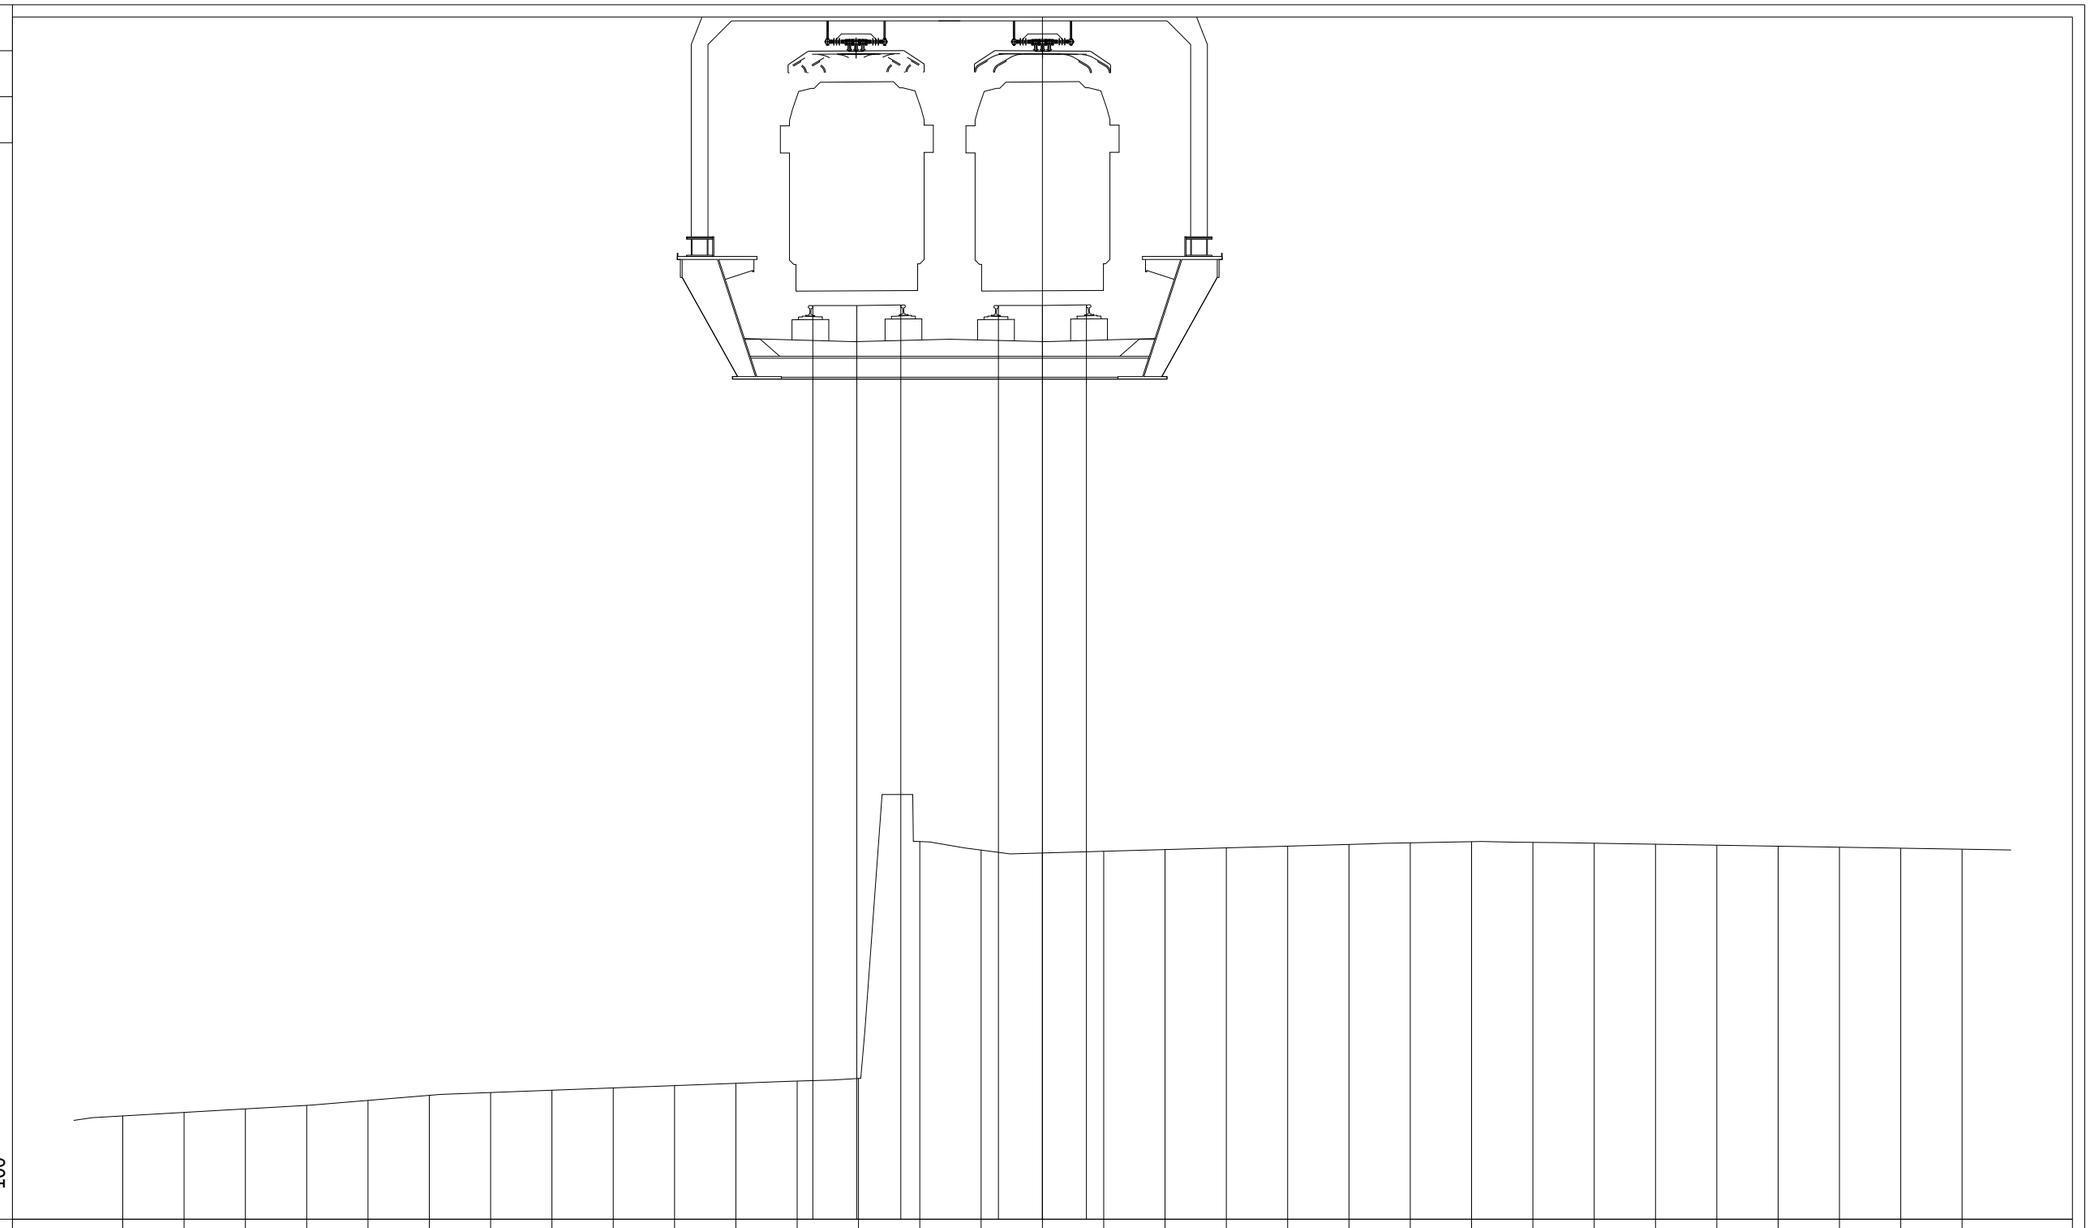

PROGRESSIVE TERRENO	-15.00	-14.00	-13.00	-12.00	-11.00	-10.00	-9.00	-8.00	-7.00	-6.00	-5.00	-4.00	-3.00	-2.00	-1.00	0.00	1.00	2.00	3.00	4.00	5.00	6.00	7.00	8.00	9.00	10.00	11.00	12.00	13.00	14.00	15.00			
PARZIALI TERRENO		1.00	1.00	1.00	1.00	1.00	1.00	1.00	1.00	1.00	1.00	1.00	1.00	1.00	1.00	1.00	1.00	1.00	1.00	1.00	1.00	1.00	1.00	1.00	1.00	1.00	1.00	1.00	1.00	1.00				
QUOTE TERRENO	23.54	23.60	23.66	23.72	23.80	23.88	23.93	23.96	24.00	24.04	24.08	24.11	24.15	28.02	27.88	27.83	27.86	27.89	27.91	27.94	27.97	28.00	28.02	28.00	27.99	27.97	27.96	27.94	27.93	27.91	27.89			
PROGRESSIVE PROGETTO												-3.74	-3.03	-2.31	-0.72	0.00	0.72																	
PARZIALI PROGETTO												0.71	0.72		0.72	0.72																		
QUOTE PROGETTO												36.76	36.76	36.77	36.76	36.76	36.77																	

PROFILO	SKYMETRO BD
SEZIONE	66
PROGRESSIVA	3250.00

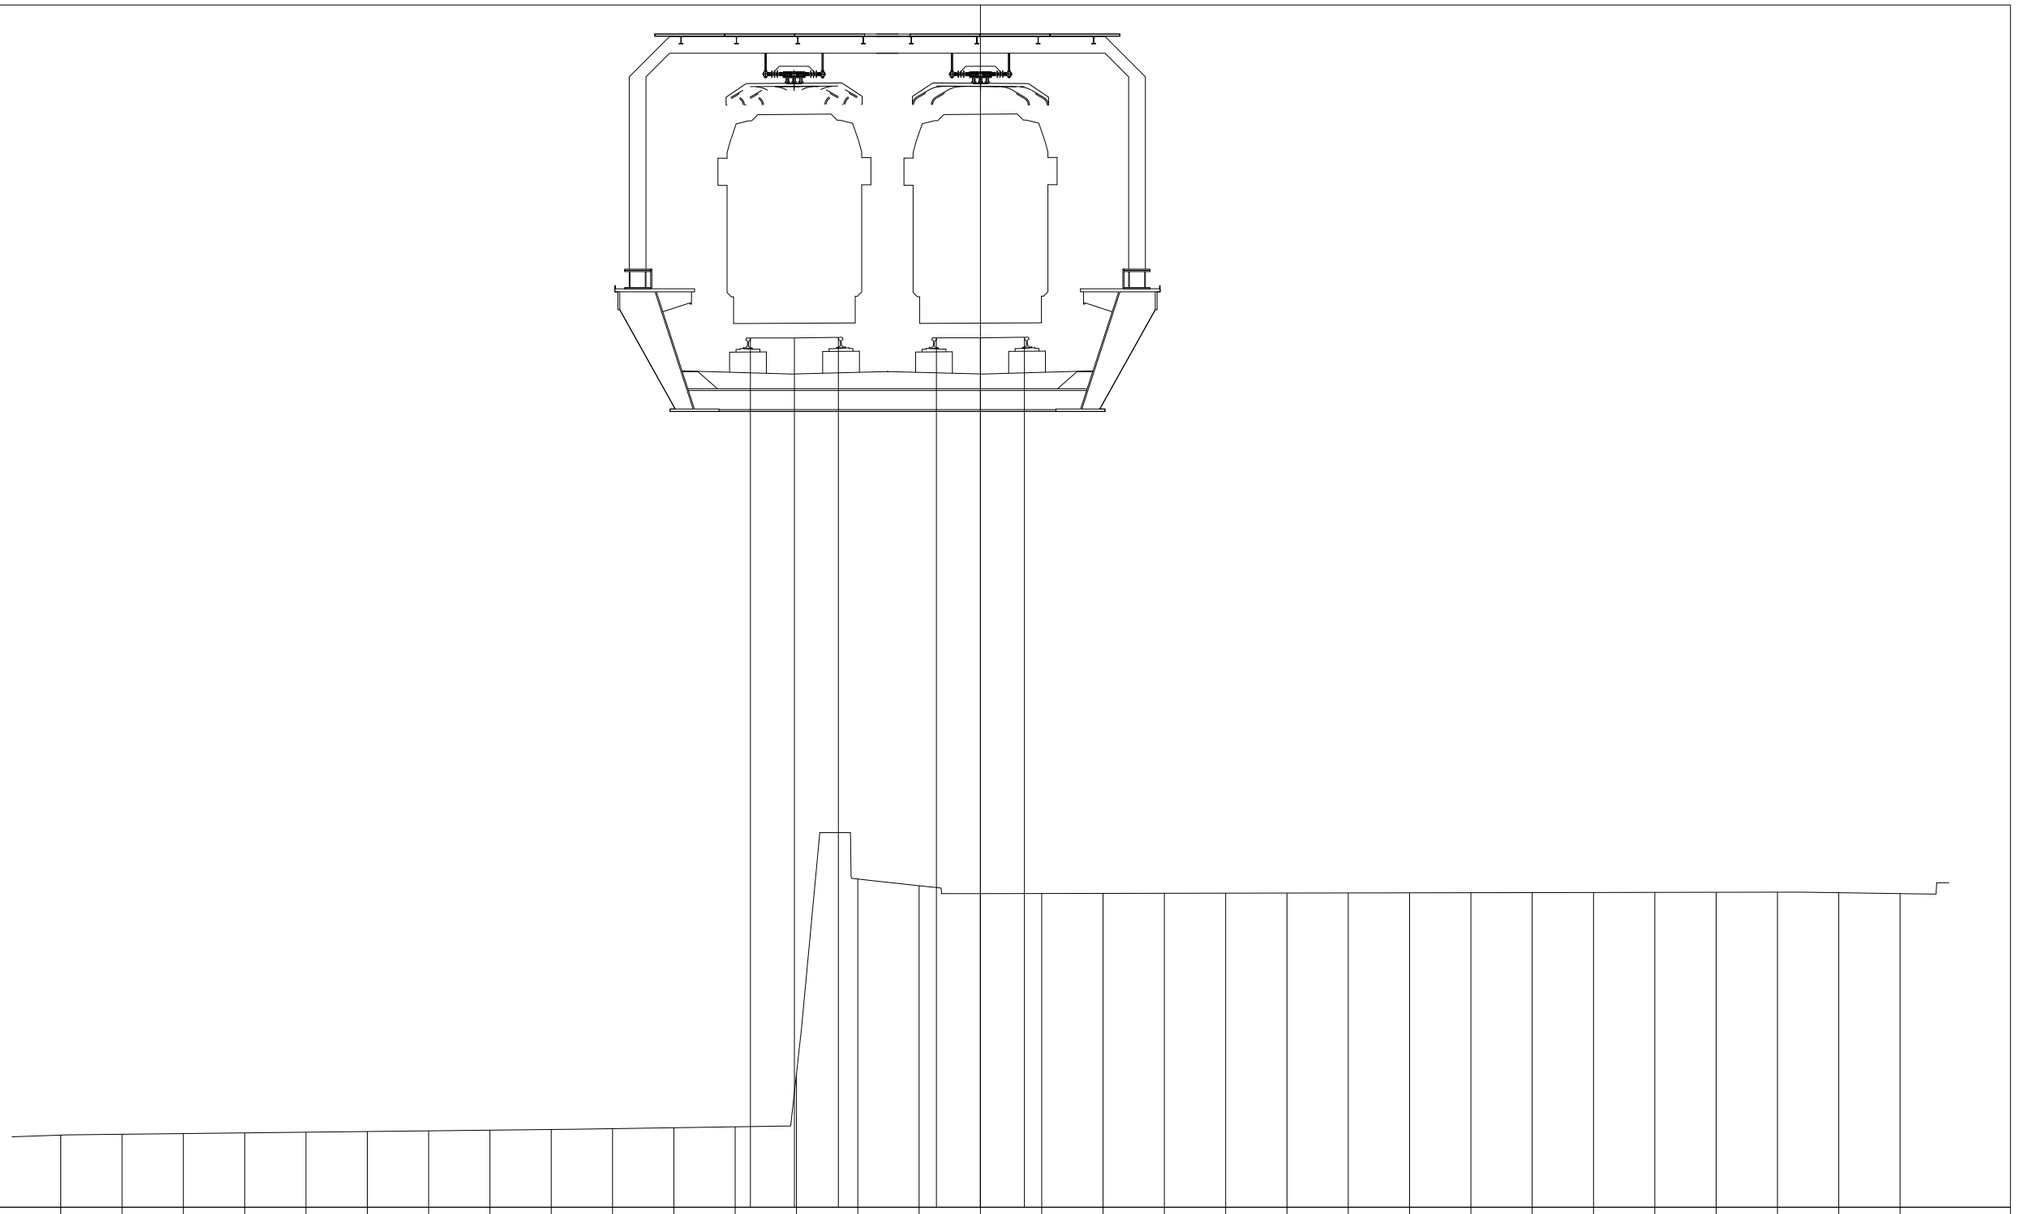

PROGRESSIVE TERRENO	-15.00	-14.00	-13.00	-12.00	-11.00	-10.00	-9.00	-8.00	-7.00	-6.00	-5.00	-4.00	-3.00	-2.00	-1.00	0.00	1.00	2.00	3.00	4.00	5.00	6.00	7.00	8.00	9.00	10.00	11.00	12.00	13.00	14.00	15.00				
PARZIALI TERRENO		1.00	1.00	1.00	1.00	1.00	1.00	1.00	1.00	1.00	1.00	1.00	1.00	1.00	1.00	1.00	1.00	1.00	1.00	1.00	1.00	1.00	1.00	1.00	1.00	1.00	1.00	1.00	1.00	1.00					
QUOTE TERRENO	24.12	24.13	24.14	24.15	24.16	24.17	24.19	24.20	24.21	24.22	24.24	24.25	25.12	28.29	28.18	28.05	28.05	28.06	28.06	28.06	28.06	28.06	28.07	28.07	28.07	28.07	28.07	28.07	28.08	28.07	28.05				
PROGRESSIVE PROGETTO												-3.75	-3.03	-2.32	-0.72	0.00	0.72																		
PARZIALI PROGETTO													0.72	0.71		0.72	0.72																		
QUOTE PROGETTO												37.11	37.11	37.12	37.11	37.11	37.12																		

PROFILO	SKYMETRO BD
SEZIONE	67
PROGRESSIVA	3300.00

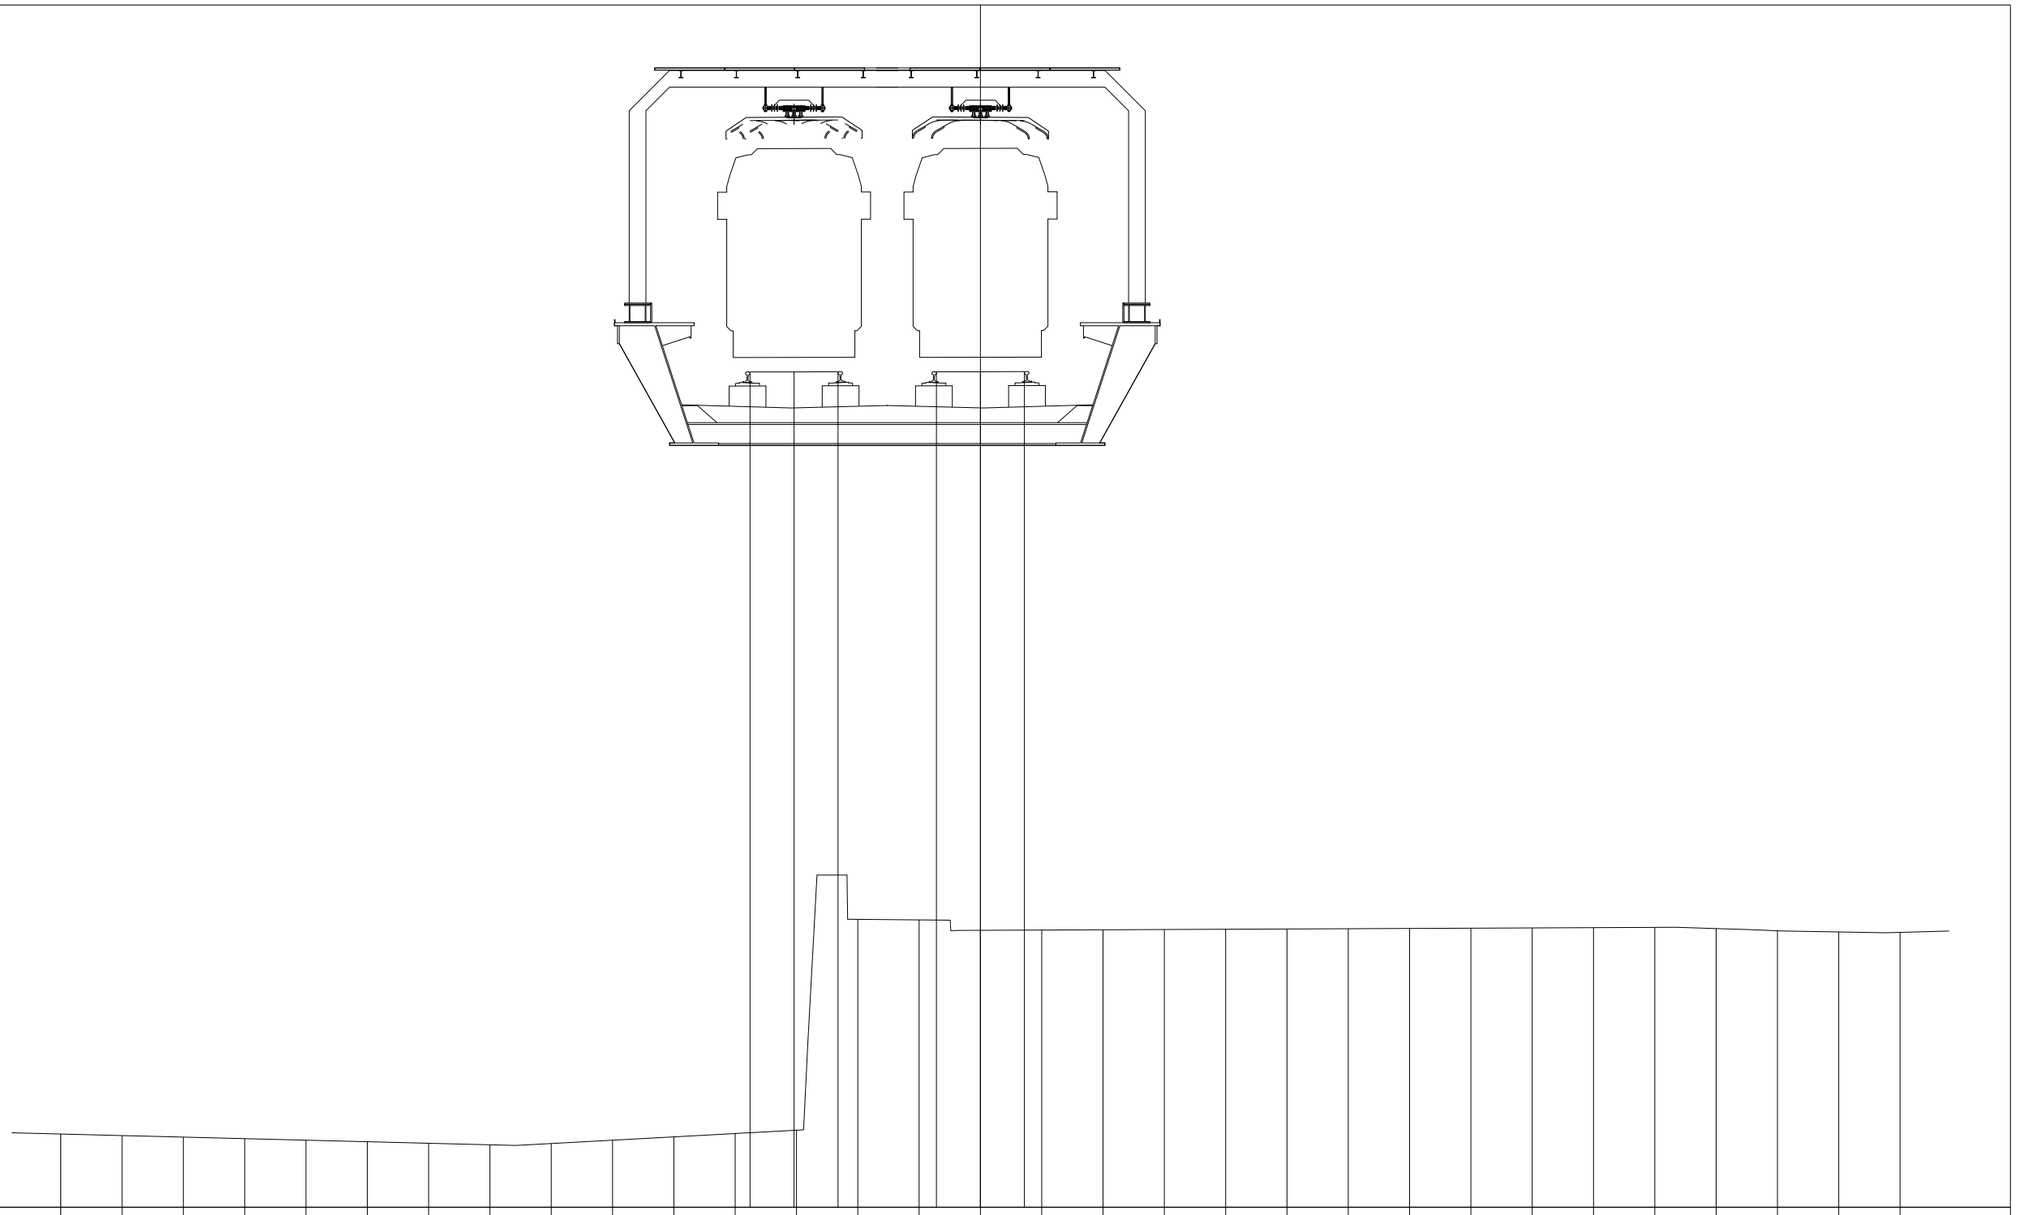

PROGRESSIVE TERRENO	-15.00	-14.00	-13.00	-12.00	-11.00	-10.00	-9.00	-8.00	-7.00	-6.00	-5.00	-4.00	-3.00	-2.00	-1.00	0.00	1.00	2.00	3.00	4.00	5.00	6.00	7.00	8.00	9.00	10.00	11.00	12.00	13.00	14.00	15.00				
PARZIALI TERRENO		1.00	1.00	1.00	1.00	1.00	1.00	1.00	1.00	1.00	1.00	1.00	1.00	1.00		1.00	1.00	1.00	1.00	1.00	1.00	1.00	1.00	1.00	1.00	1.00	1.00	1.00	1.00	1.00					
QUOTE TERRENO	25.04	25.02	24.99	24.97	24.94	24.92	24.89	24.87	24.89	24.94	25.00	25.05	25.11	28.54	28.53	28.36	28.37	28.37	28.38	28.38	28.39	28.39	28.39	28.40	28.40	28.41	28.41	28.39	28.36	28.34	28.33				
PROGRESSIVE PROGETTO												-3.76	-3.04	-2.32	-0.72	0.00	0.72																		
PARZIALI PROGETTO													0.72	0.72		0.72	0.72																		
QUOTE PROGETTO												37.47	37.47	37.47	37.47	37.47	37.47																		

PROFILO	SKYMETRO BD
SEZIONE	68
PROGRESSIVA	3350.00

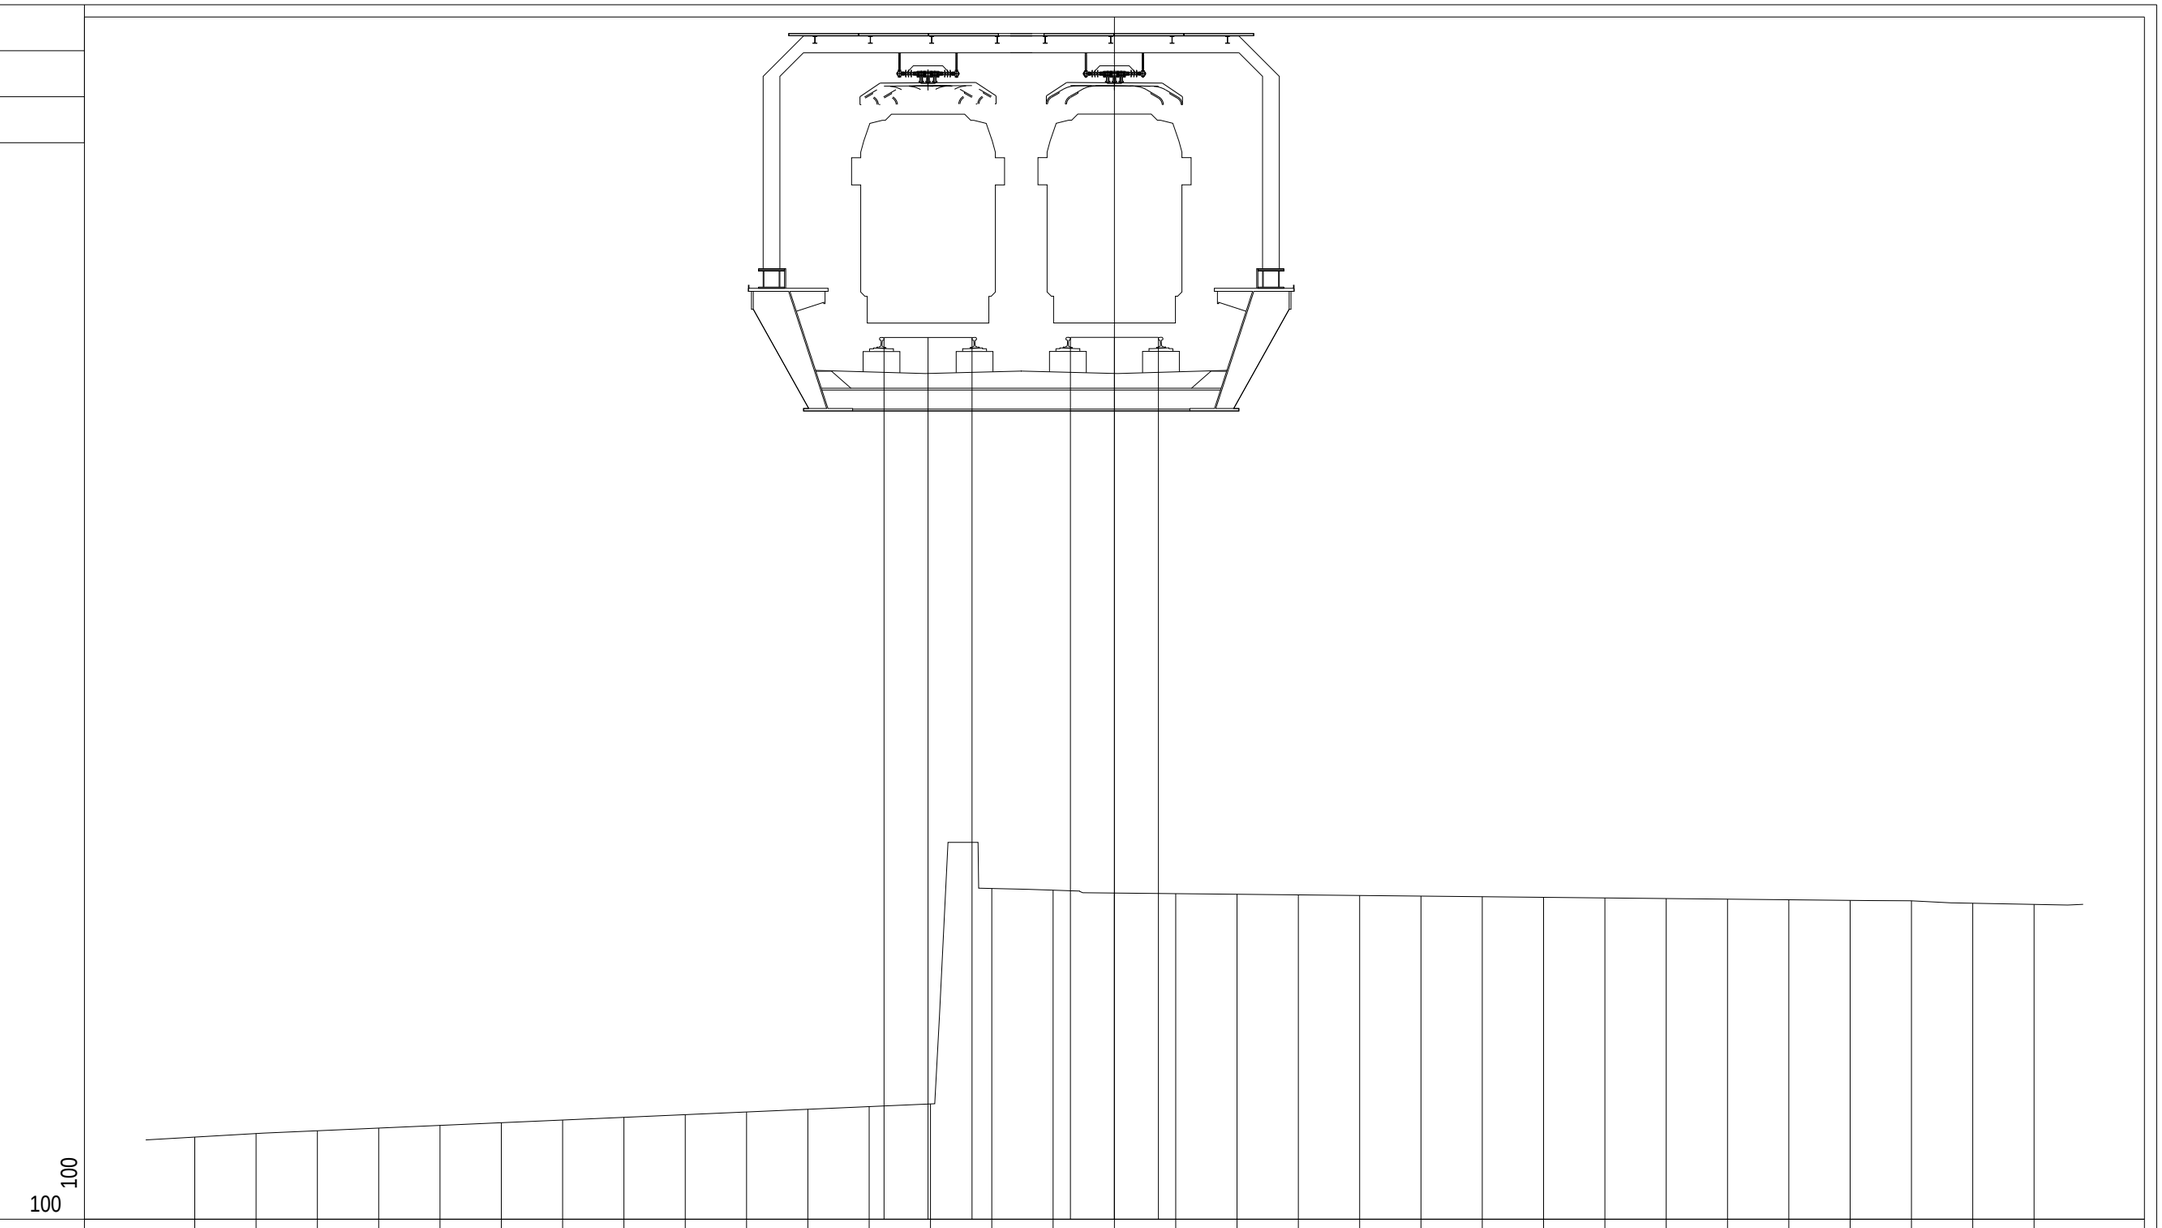

PROGRESSIVE TERRENO	-15.00	-14.00	-13.00	-12.00	-11.00	-10.00	-9.00	-8.00	-7.00	-6.00	-5.00	-4.00	-3.00	-2.00	-1.00	0.00	1.00	2.00	3.00	4.00	5.00	6.00	7.00	8.00	9.00	10.00	11.00	12.00	13.00	14.00	15.00				
PARZIALI TERRENO		1.00	1.00	1.00	1.00	1.00	1.00	1.00	1.00	1.00	1.00	1.00	1.00	1.00	1.00	1.00	1.00	1.00	1.00	1.00	1.00	1.00	1.00	1.00	1.00	1.00	1.00	1.00	1.00	1.00	1.00				
QUOTE TERRENO	24.79	24.85	24.89	24.94	24.98	25.02	25.07	25.11	25.15	25.20	25.24	25.29	25.33	28.84	28.81	28.77	28.76	28.75	28.74	28.73	28.72	28.71	28.70	28.69	28.68	28.67	28.66	28.65	28.64	28.60	28.58				
PROGRESSIVE PROGETTO												-3.76	-3.04	-2.32	-0.72	0.00	0.72																		
PARZIALI PROGETTO													0.72	0.72		0.72	0.72																		
QUOTE PROGETTO													37.83	37.83	37.83	37.83	37.83	37.83																	

PROFILO	SKYMETRO BD
SEZIONE	69
PROGRESSIVA	3400.00

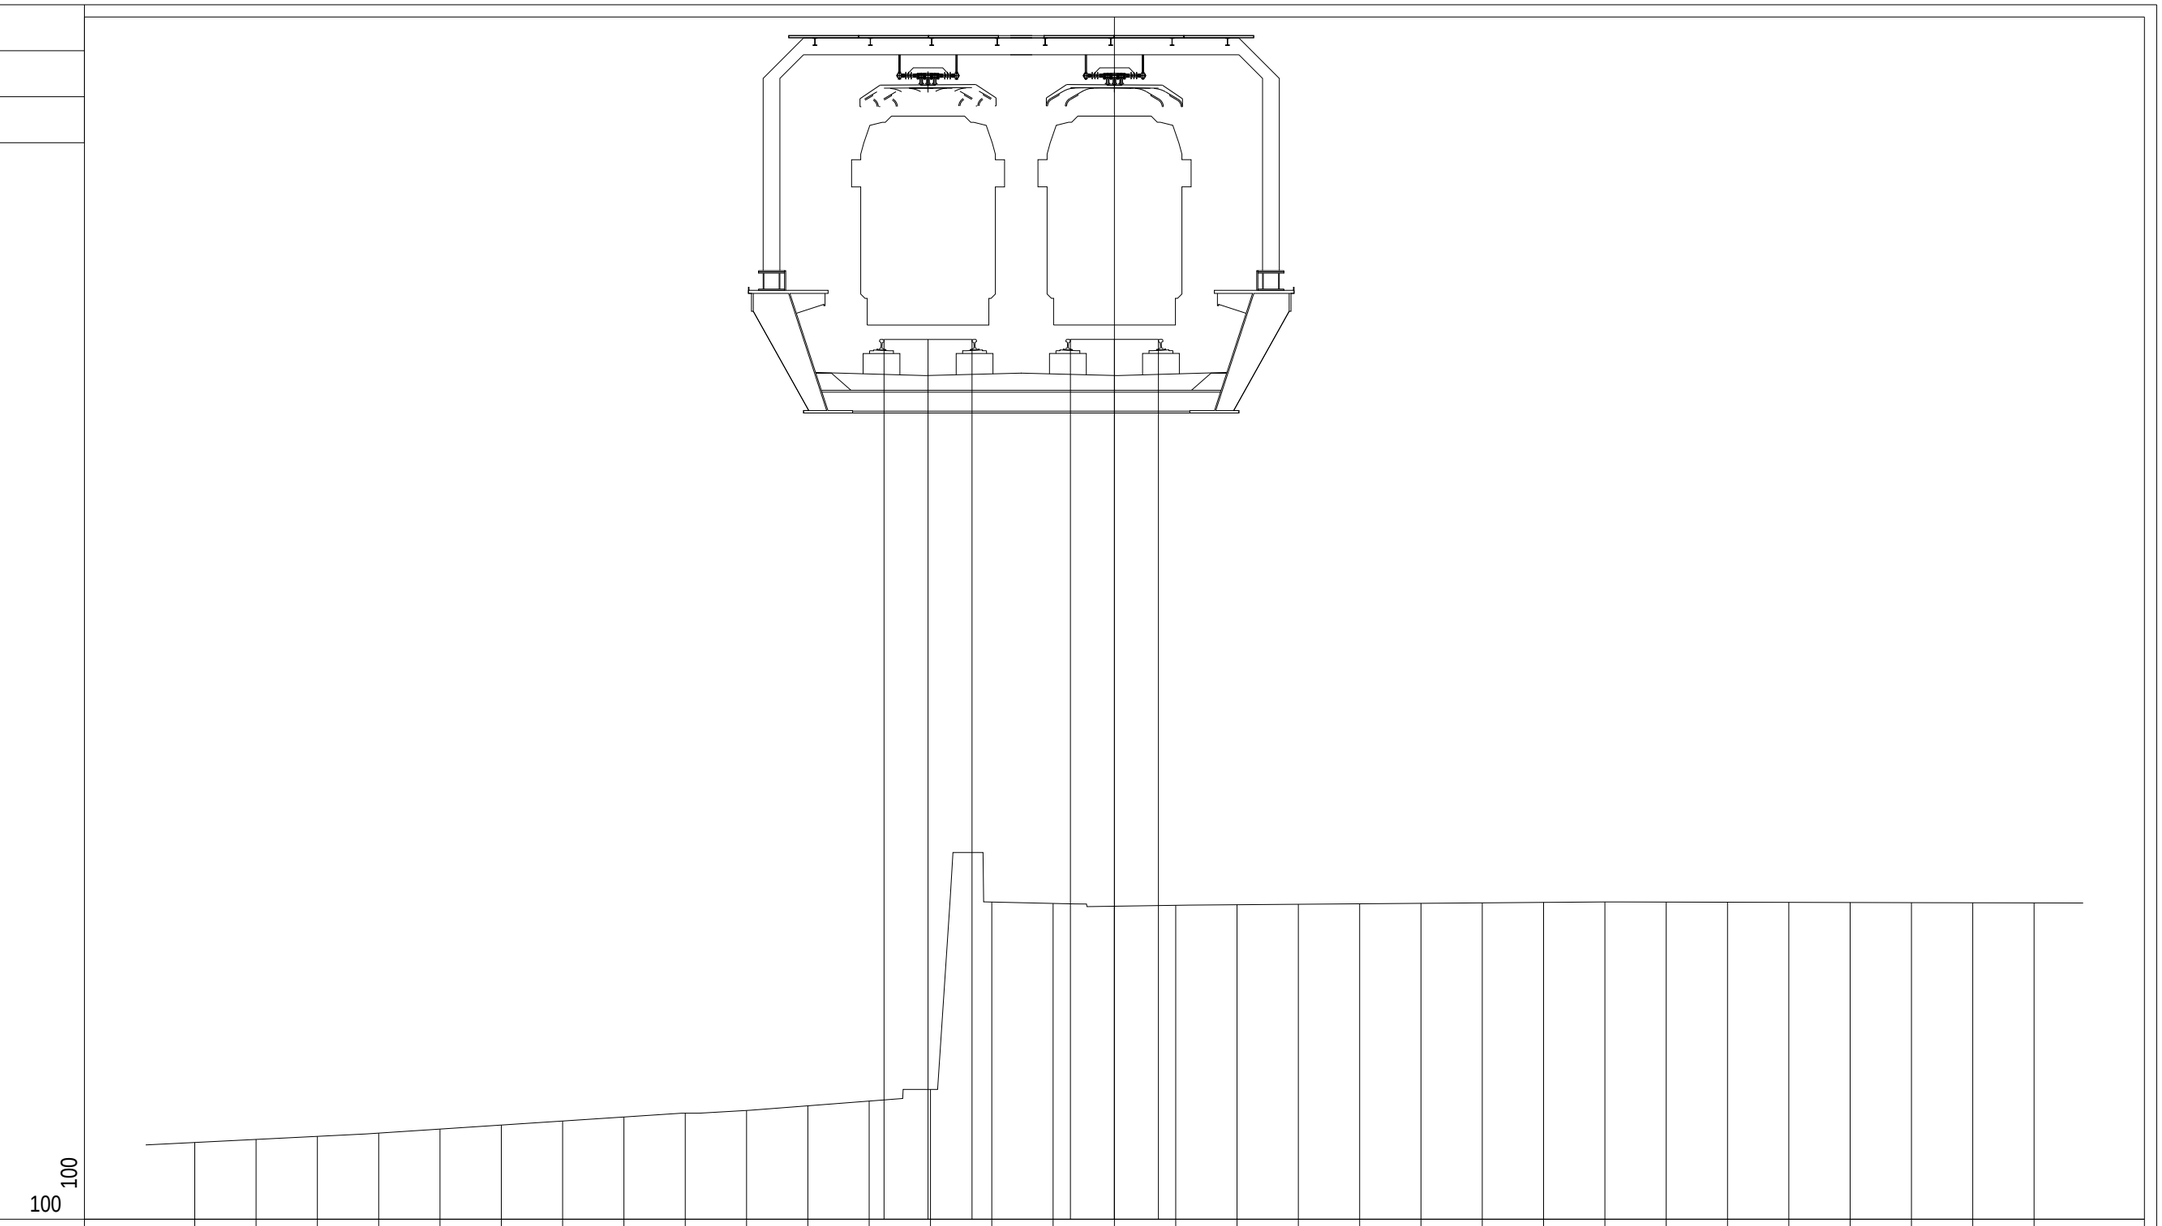

PROGRESSIVE TERRENO	-15.00	-14.00	-13.00	-12.00	-11.00	-10.00	-9.00	-8.00	-7.00	-6.00	-5.00	-4.00	-3.00	-2.00	-1.00	0.00	1.00	2.00	3.00	4.00	5.00	6.00	7.00	8.00	9.00	10.00	11.00	12.00	13.00	14.00	15.00				
PARZIALI TERRENO		1.00	1.00	1.00	1.00	1.00	1.00	1.00	1.00	1.00	1.00	1.00	1.00	1.00	1.00	1.00	1.00	1.00	1.00	1.00	1.00	1.00	1.00	1.00	1.00	1.00	1.00	1.00	1.00	1.00					
QUOTE TERRENO	25.09	25.14	25.19	25.24	25.31	25.38	25.44	25.51	25.57	25.61	25.69	25.77	25.96	29.01	28.99	28.94	28.96	28.97	28.97	28.98	28.99	29.00	29.01	29.01	29.01	29.01	29.01	29.00	29.00	29.00	29.00				
PROGRESSIVE PROGETTO												-3.76	-3.04	-2.32	-0.72	0.00	0.72																		
PARZIALI PROGETTO													0.72	0.72		0.72	0.72																		
QUOTE PROGETTO												38.18	38.18	38.18	38.18	38.18	38.18																		

PROFILO	SKYMETRO BD
SEZIONE	70
PROGRESSIVA	3450.00

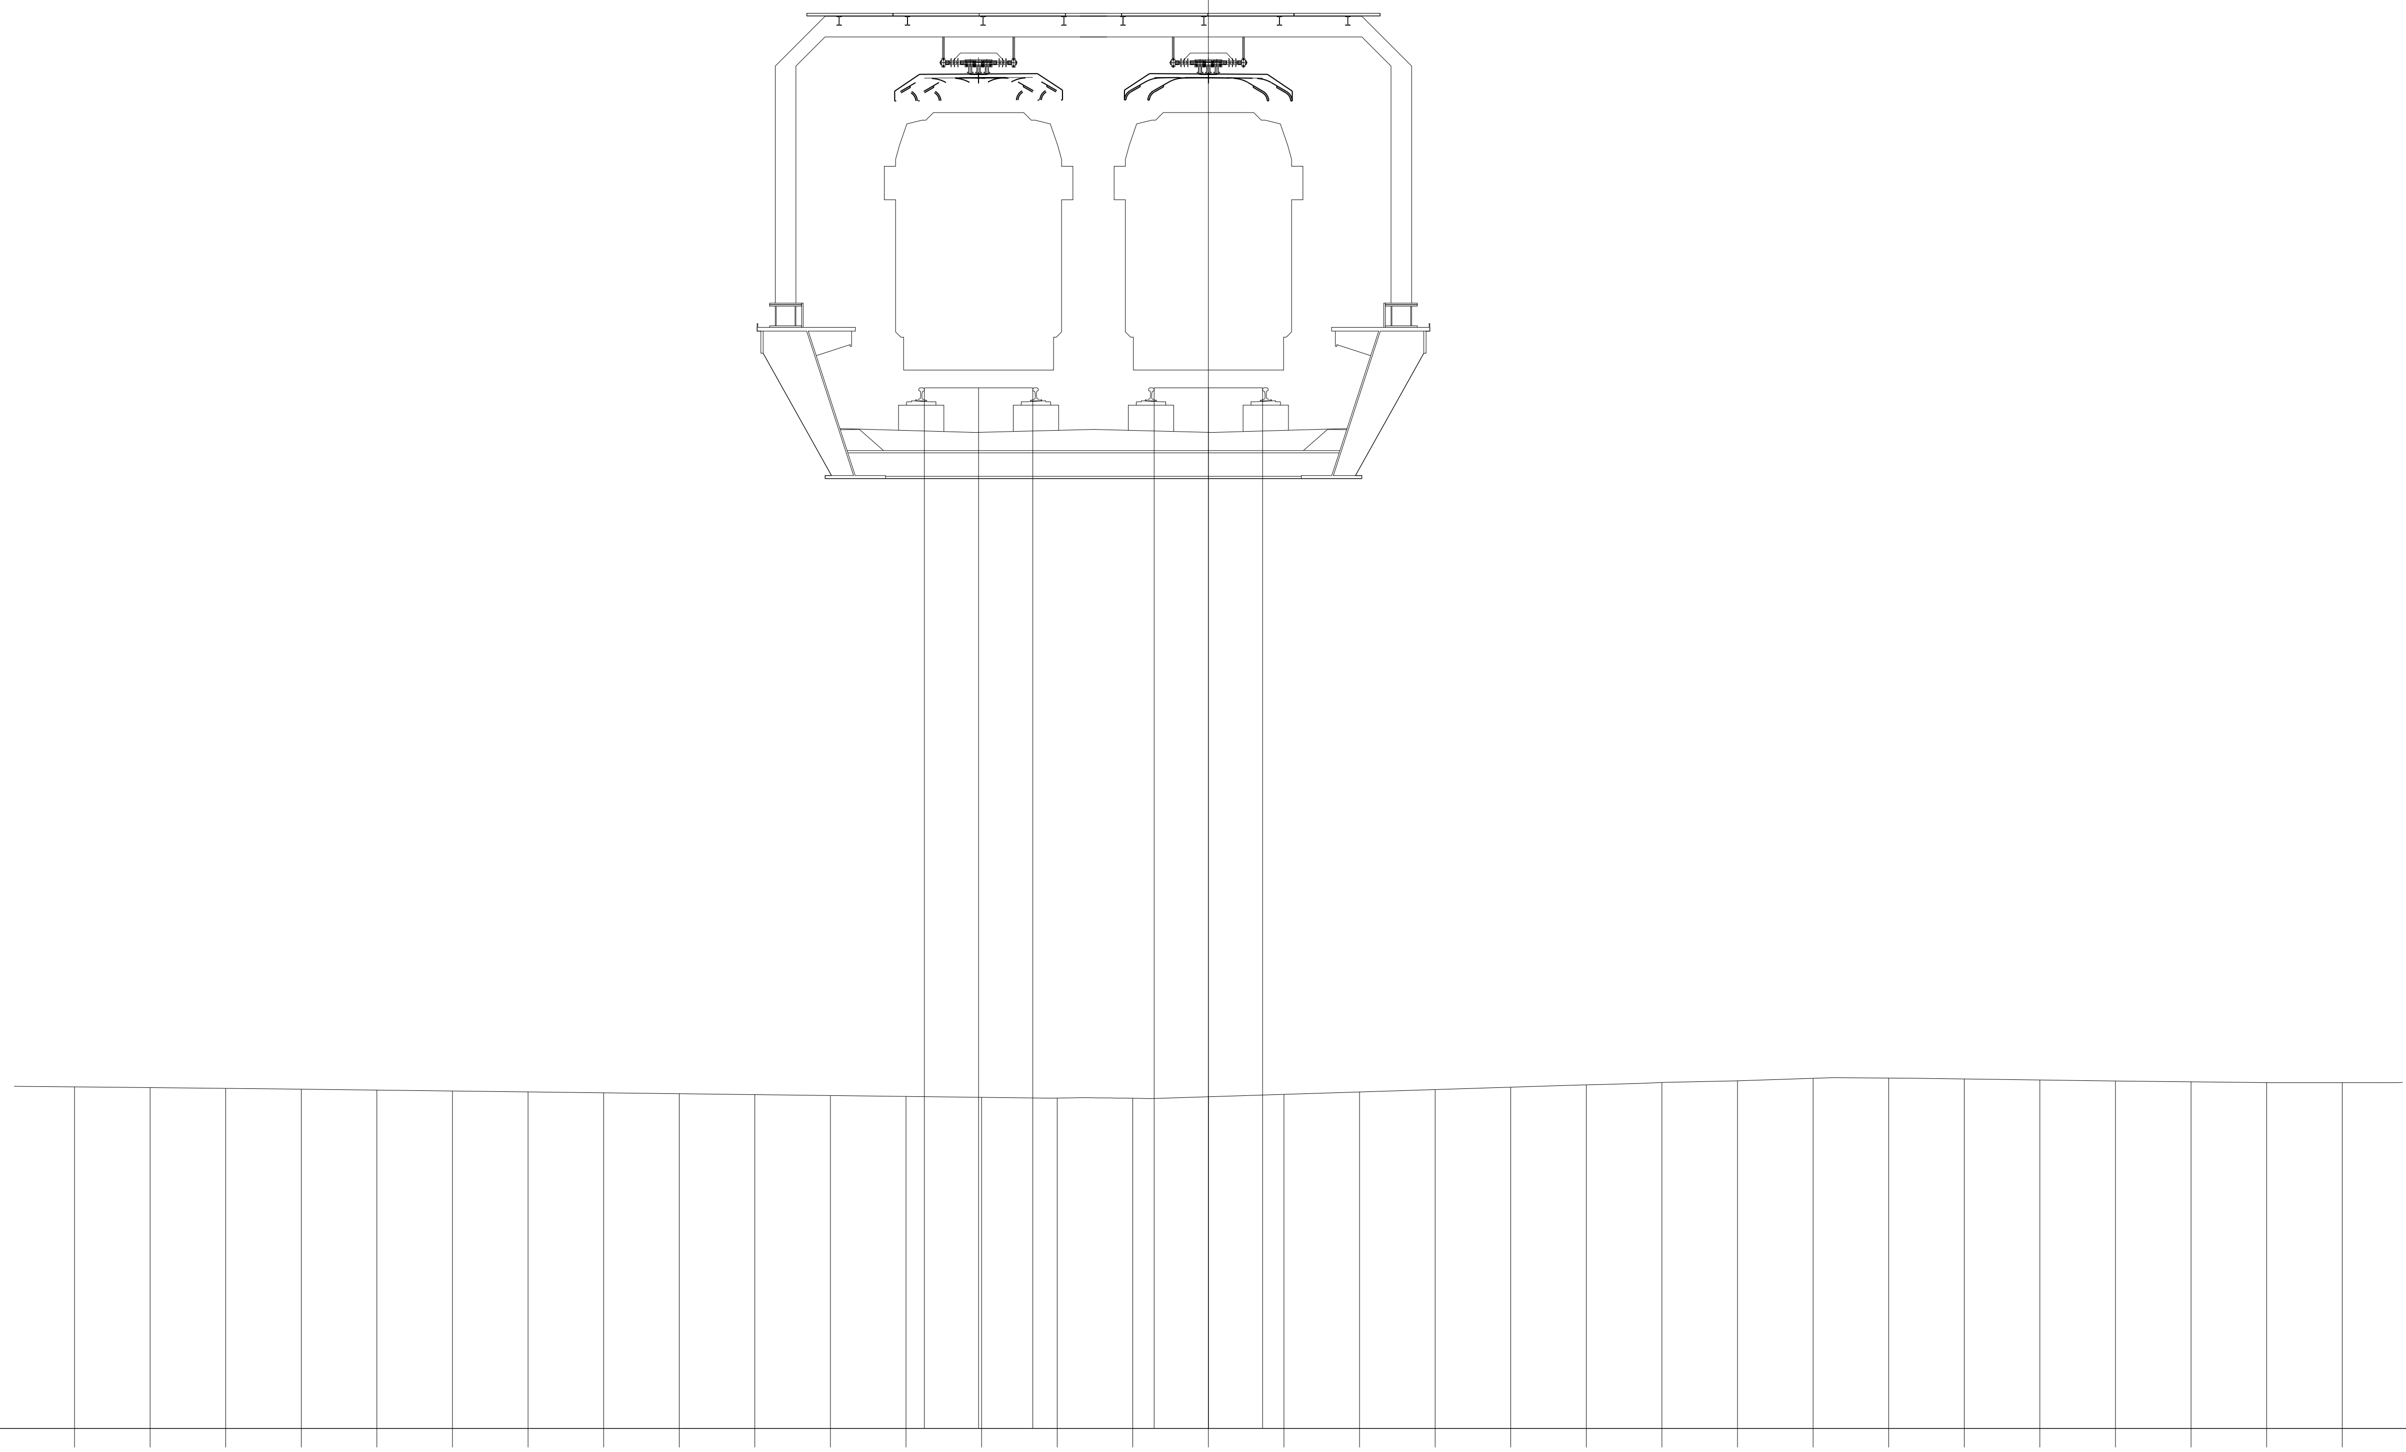

24.78

100

100

PROGRESSIVE TERRENO	PARZIALI TERRENO	QUOTE TERRENO
-15.00	1.00	29.30
-14.00	1.00	29.29
-13.00		29.28
-12.00	1.00	29.27
-11.00	1.00	29.25
-10.00	1.00	29.24
-9.00	1.00	29.23
-8.00	1.00	29.22
-7.00	1.00	29.21
-6.00	1.00	29.19
-5.00	1.00	29.18
-4.00	1.00	29.17
-3.00	1.00	29.16
-2.00	1.00	29.15
-1.00	1.00	29.15
0.00	1.00	29.17
1.00	1.00	29.20
2.00	1.00	29.23
3.00	1.00	29.26
4.00	1.00	29.29
5.00	1.00	29.32
6.00	1.00	29.35
7.00	1.00	29.38
8.00	1.00	29.41
9.00	1.00	29.41
10.00	1.00	29.40
11.00	1.00	29.39
12.00	1.00	29.37
13.00	1.00	29.36
14.00	1.00	29.35
15.00		29.35

PROGRESSIVE PROGETTO	PARZIALI PROGETTO	QUOTE PROGETTO
-3.76	0.72	38.54
-3.04	0.72	38.54
-2.32		38.54
-0.72	0.72	38.54
0.00	0.72	38.54
0.72		38.54

PROFILO	SKYMETRO BD
SEZIONE	71
PROGRESSIVA	3500.00

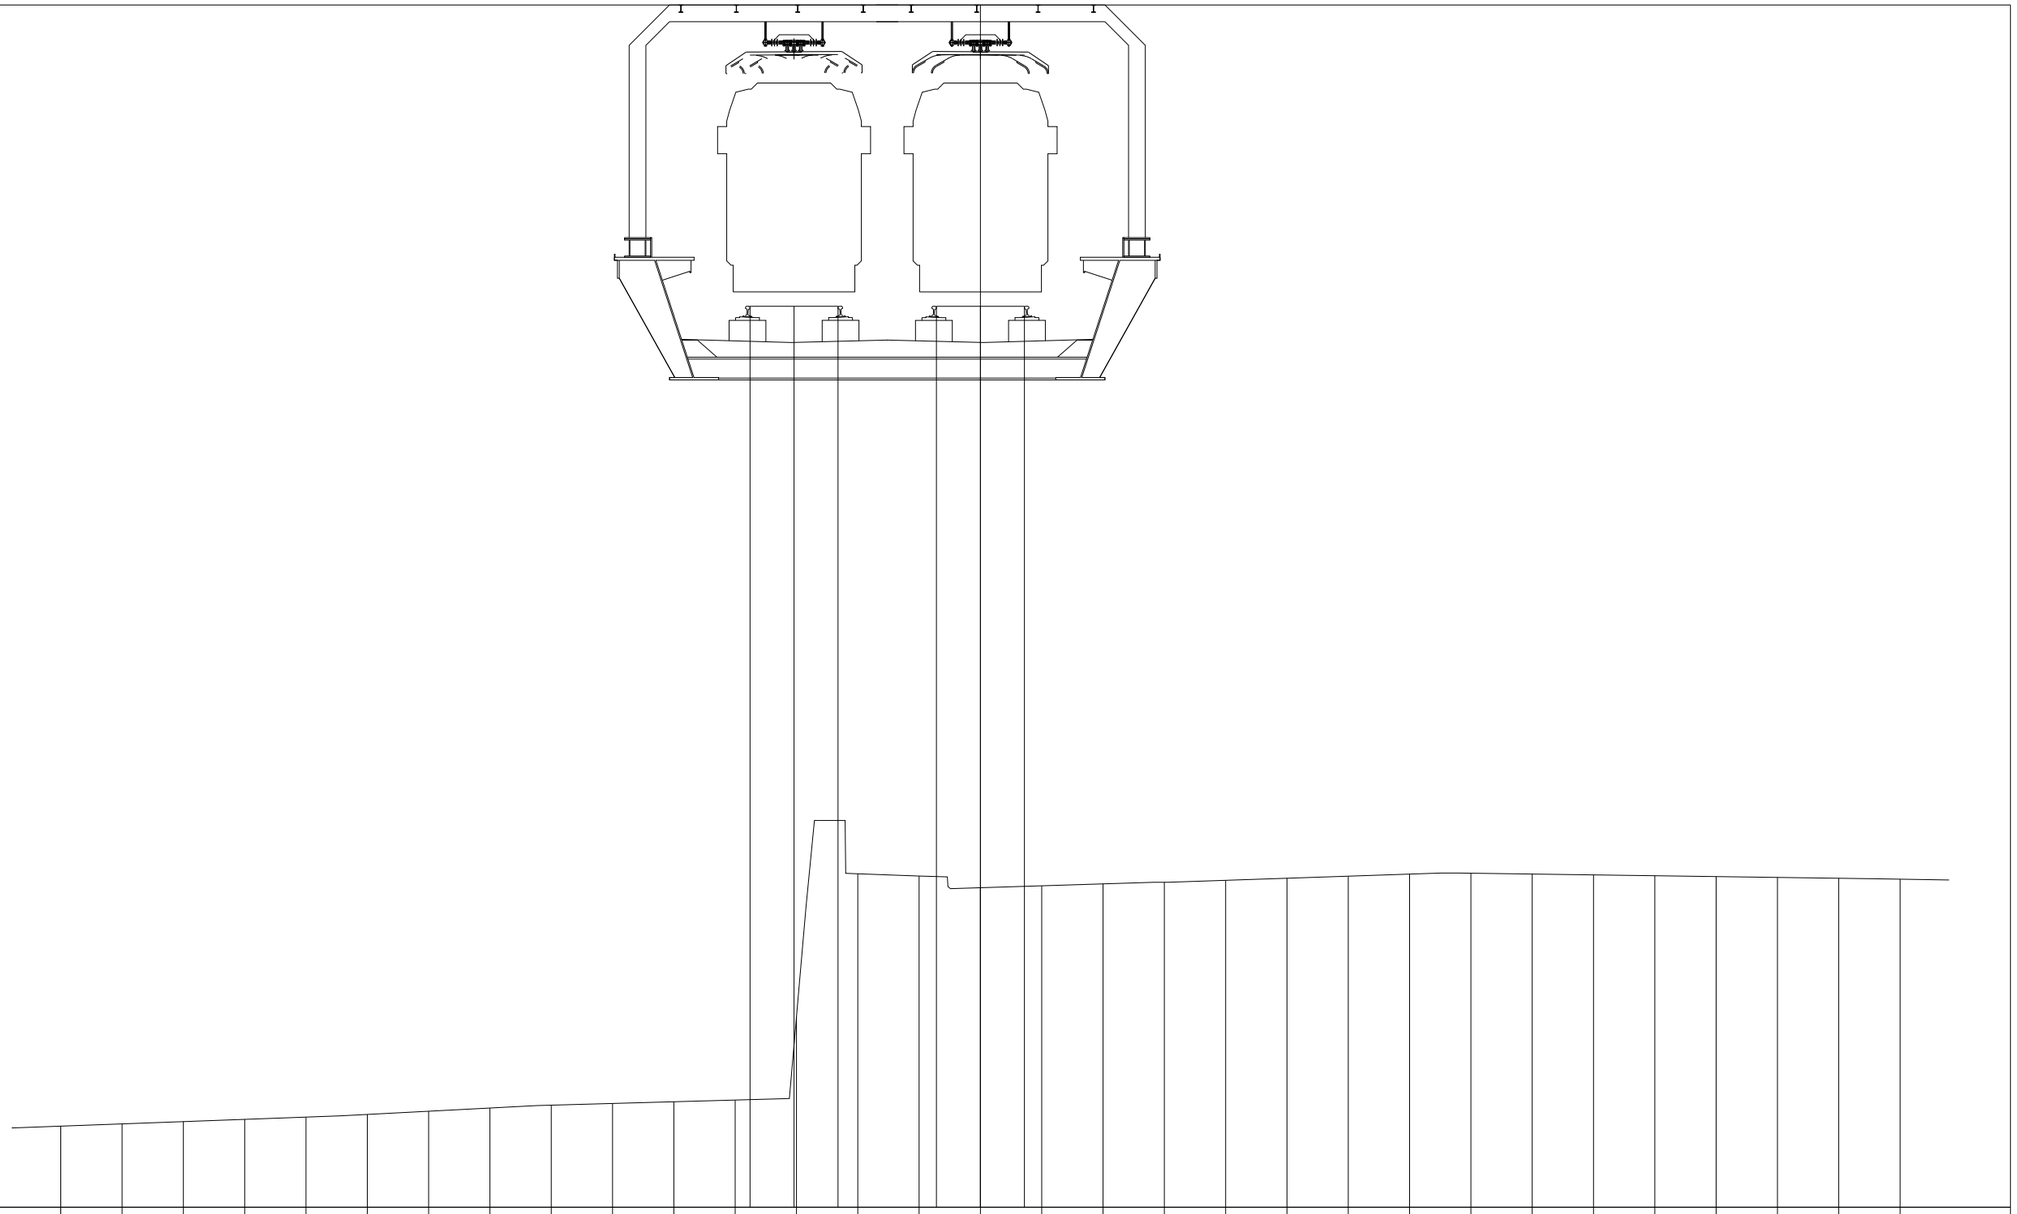

PROGRESSIVE TERRENO	-15.00	-14.00	-13.00	-12.00	-11.00	-10.00	-9.00	-8.00	-7.00	-6.00	-5.00	-4.00	-3.00	-2.00	-1.00	0.00	1.00	2.00	3.00	4.00	5.00	6.00	7.00	8.00	9.00	10.00	11.00	12.00	13.00	14.00	15.00				
PARZIALI TERRENO		1.00	1.00	1.00	1.00	1.00	1.00	1.00	1.00	1.00	1.00	1.00	1.00	1.00	1.00	1.00	1.00	1.00	1.00	1.00	1.00	1.00	1.00	1.00	1.00	1.00	1.00	1.00	1.00	1.00					
QUOTE TERRENO	25.53	25.57	25.61	25.64	25.68	25.72	25.77	25.83	25.87	25.90	25.93	25.96	27.32	29.65	29.61	29.42	29.45	29.48	29.51	29.54	29.57	29.61	29.64	29.66	29.64	29.63	29.61	29.60	29.59	29.57	29.56				
PROGRESSIVE PROGETTO												-3.76	-3.04	-2.32	-0.72	0.00	0.72																		
PARZIALI PROGETTO												0.72	0.72		0.72	0.72																			
QUOTE PROGETTO												38.90	38.90	38.90	38.90	38.90	38.90																		

PROFILO	SKYMETRO BD
SEZIONE	72
PROGRESSIVA	3550.00

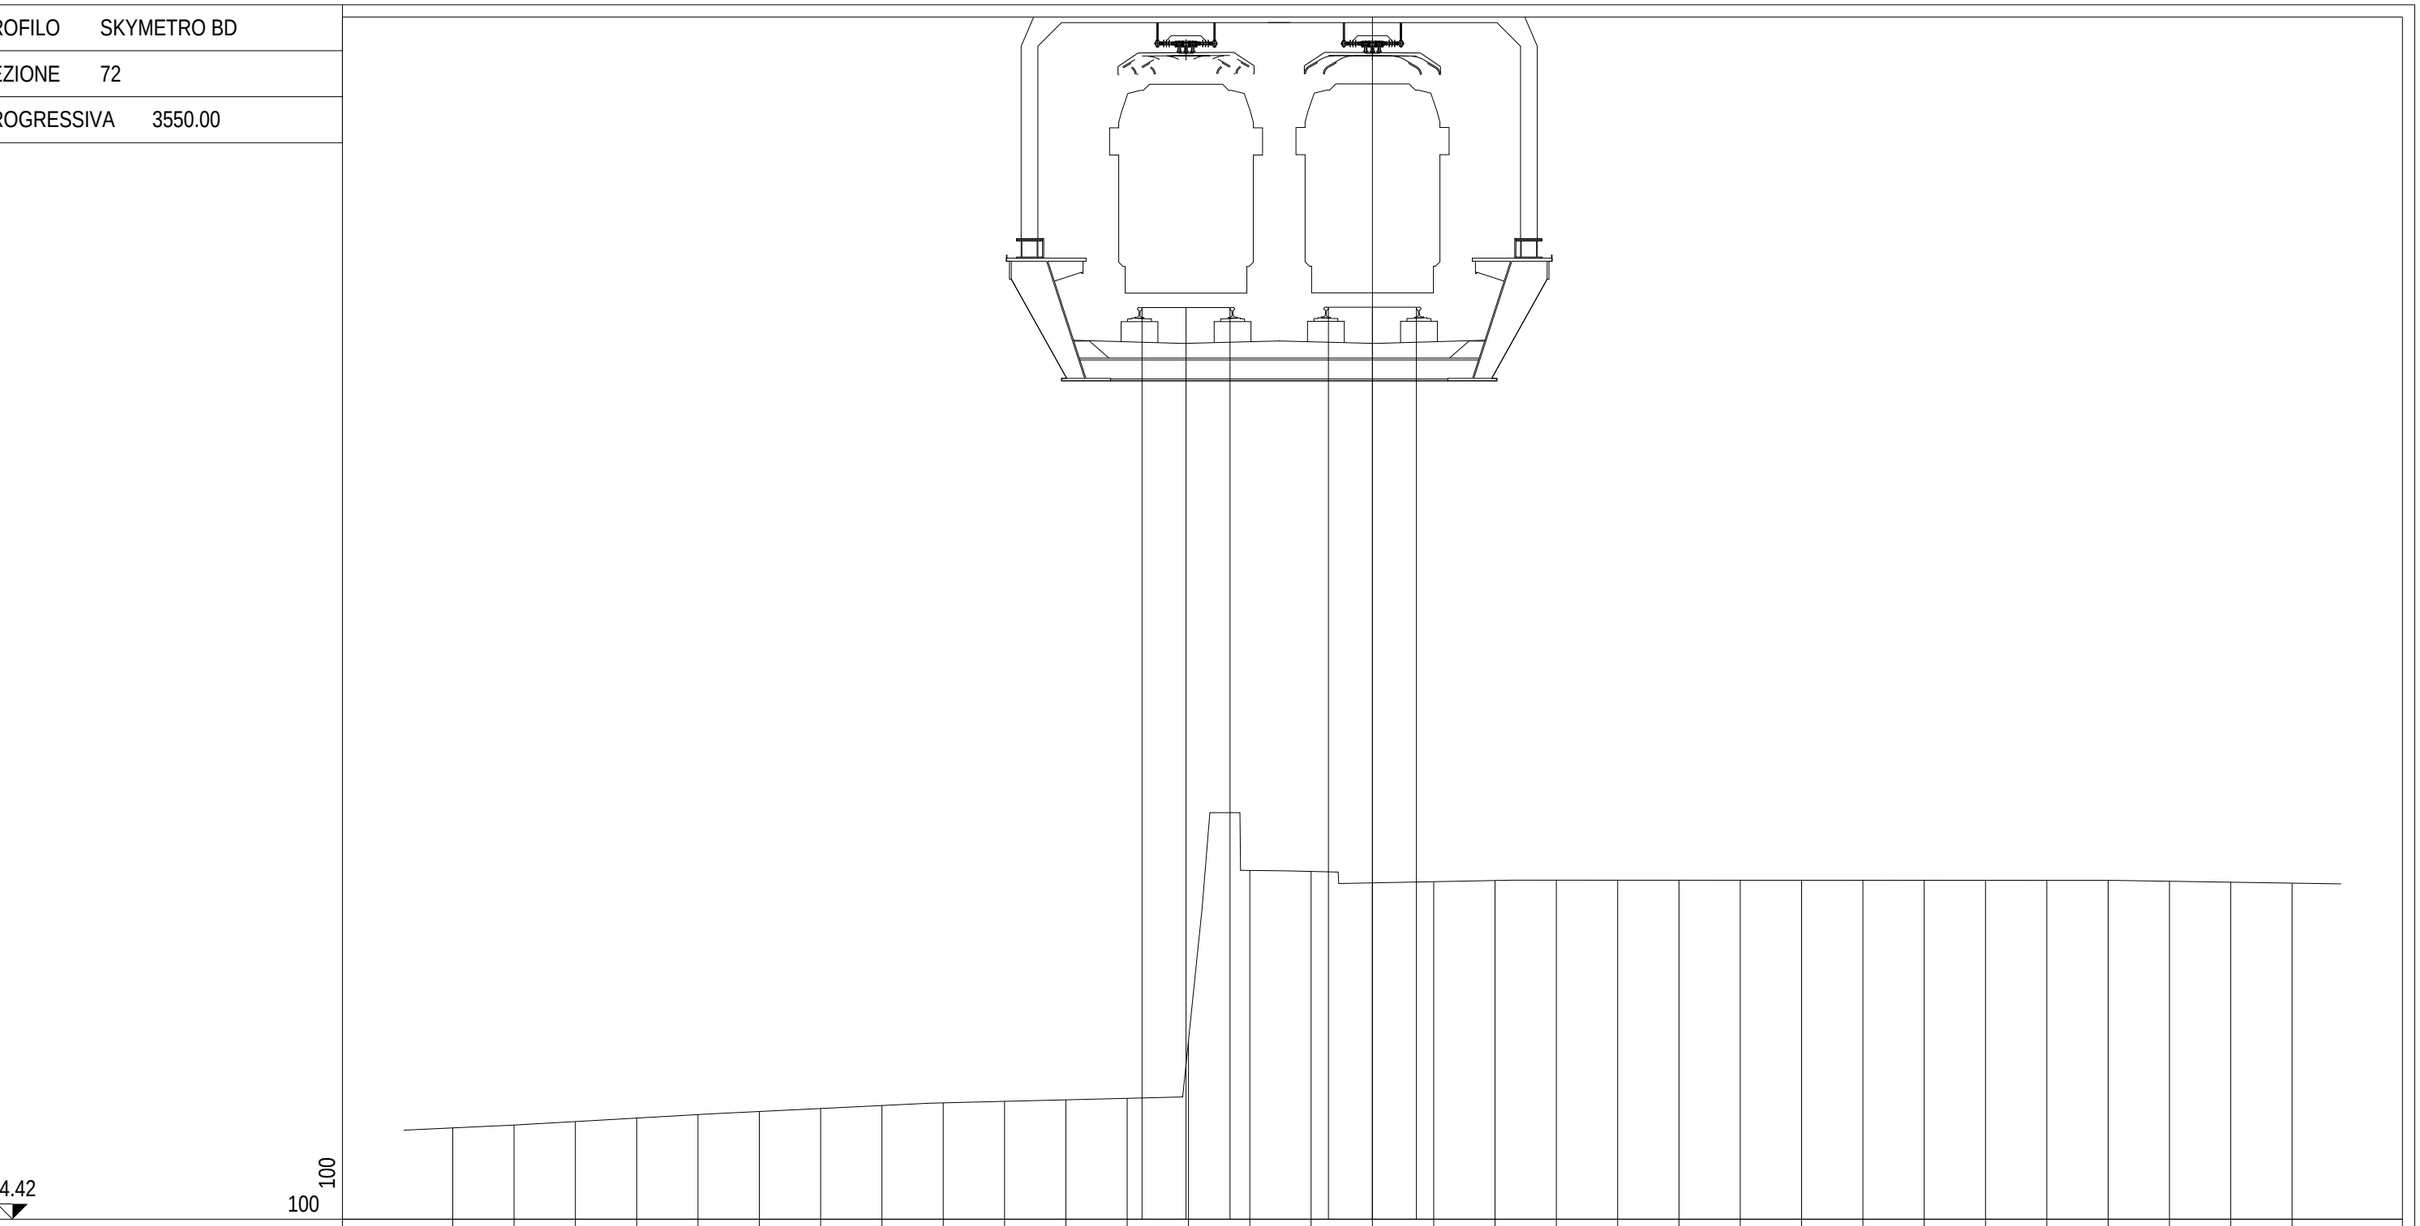

PROGRESSIVE TERRENO	-15.00	-14.00	-13.00	-12.00	-11.00	-10.00	-9.00	-8.00	-7.00	-6.00	-5.00	-4.00	-3.00	-2.00	-1.00	0.00	1.00	2.00	3.00	4.00	5.00	6.00	7.00	8.00	9.00	10.00	11.00	12.00	13.00	14.00	15.00				
PARZIALI TERRENO		1.00	1.00	1.00	1.00	1.00	1.00	1.00	1.00	1.00	1.00	1.00	1.00	1.00	1.00	1.00	1.00	1.00	1.00	1.00	1.00	1.00	1.00	1.00	1.00	1.00	1.00	1.00	1.00	1.00					
QUOTE TERRENO	25.91	25.96	26.01	26.07	26.13	26.18	26.22	26.27	26.32	26.34	26.37	26.39	27.33	30.11	30.09	29.90	29.92	29.94	29.95	29.95	29.95	29.95	29.95	29.95	29.95	29.95	29.95	29.94	29.93	29.91	29.90				
PROGRESSIVE PROGETTO												-3.76	-3.04	-2.32	-0.72	0.00	0.72																		
PARZIALI PROGETTO													0.72	0.72		0.72	0.72																		
QUOTE PROGETTO												39.28	39.28	39.28	39.29	39.29	39.29																		

PROFILO	SKYMETRO BD
SEZIONE	73
PROGRESSIVA	3600.00

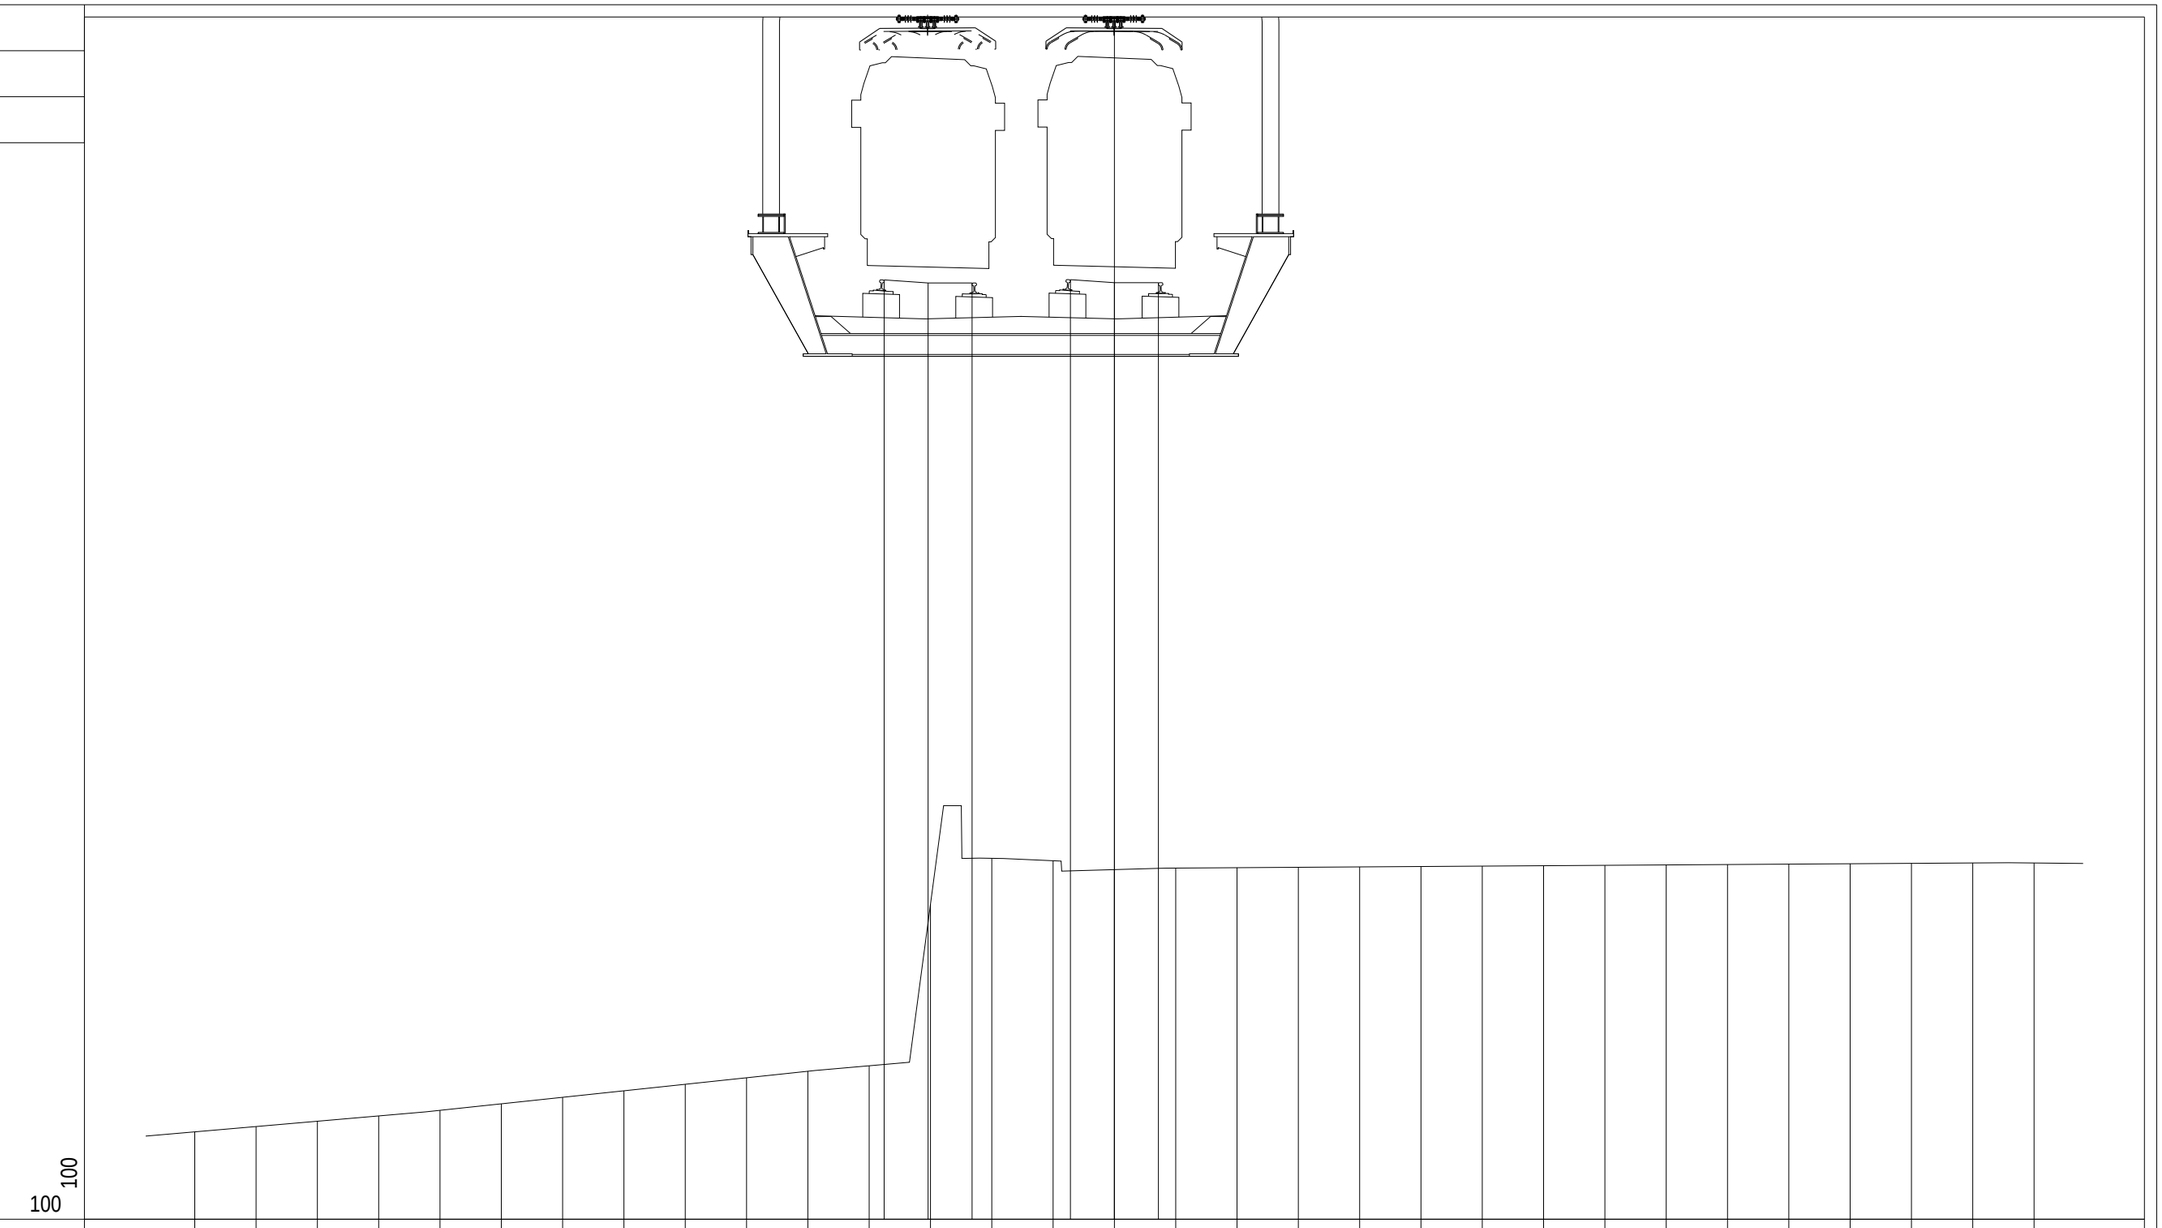

PROGRESSIVE TERRENO	-15.00	-14.00	-13.00	-12.00	-11.00	-10.00	-9.00	-8.00	-7.00	-6.00	-5.00	-4.00	-3.00	-2.00	-1.00	0.00	1.00	2.00	3.00	4.00	5.00	6.00	7.00	8.00	9.00	10.00	11.00	12.00	13.00	14.00	15.00				
PARZIALI TERRENO		1.00	1.00	1.00	1.00	1.00	1.00	1.00	1.00	1.00	1.00	1.00	1.00	1.00	1.00	1.00	1.00	1.00	1.00	1.00	1.00	1.00	1.00	1.00	1.00	1.00	1.00	1.00	1.00	1.00	1.00				
QUOTE TERRENO	26.06	26.15	26.24	26.32	26.42	26.52	26.63	26.73	26.84	26.95	27.05	27.14	29.78	30.52	30.48	30.34	30.36	30.37	30.38	30.38	30.39	30.40	30.40	30.41	30.42	30.42	30.43	30.44	30.44	30.45	30.45				
PROGRESSIVE PROGETTO												-3.76	-3.04	-2.32	-0.72	0.00	0.72																		
PARZIALI PROGETTO													0.72	0.72		0.72	0.72																		
QUOTE PROGETTO													39.95	39.90	39.90	39.96	39.91	39.91																	

PROFILO	SKYMETRO BD
SEZIONE	74
PROGRESSIVA	3650.00

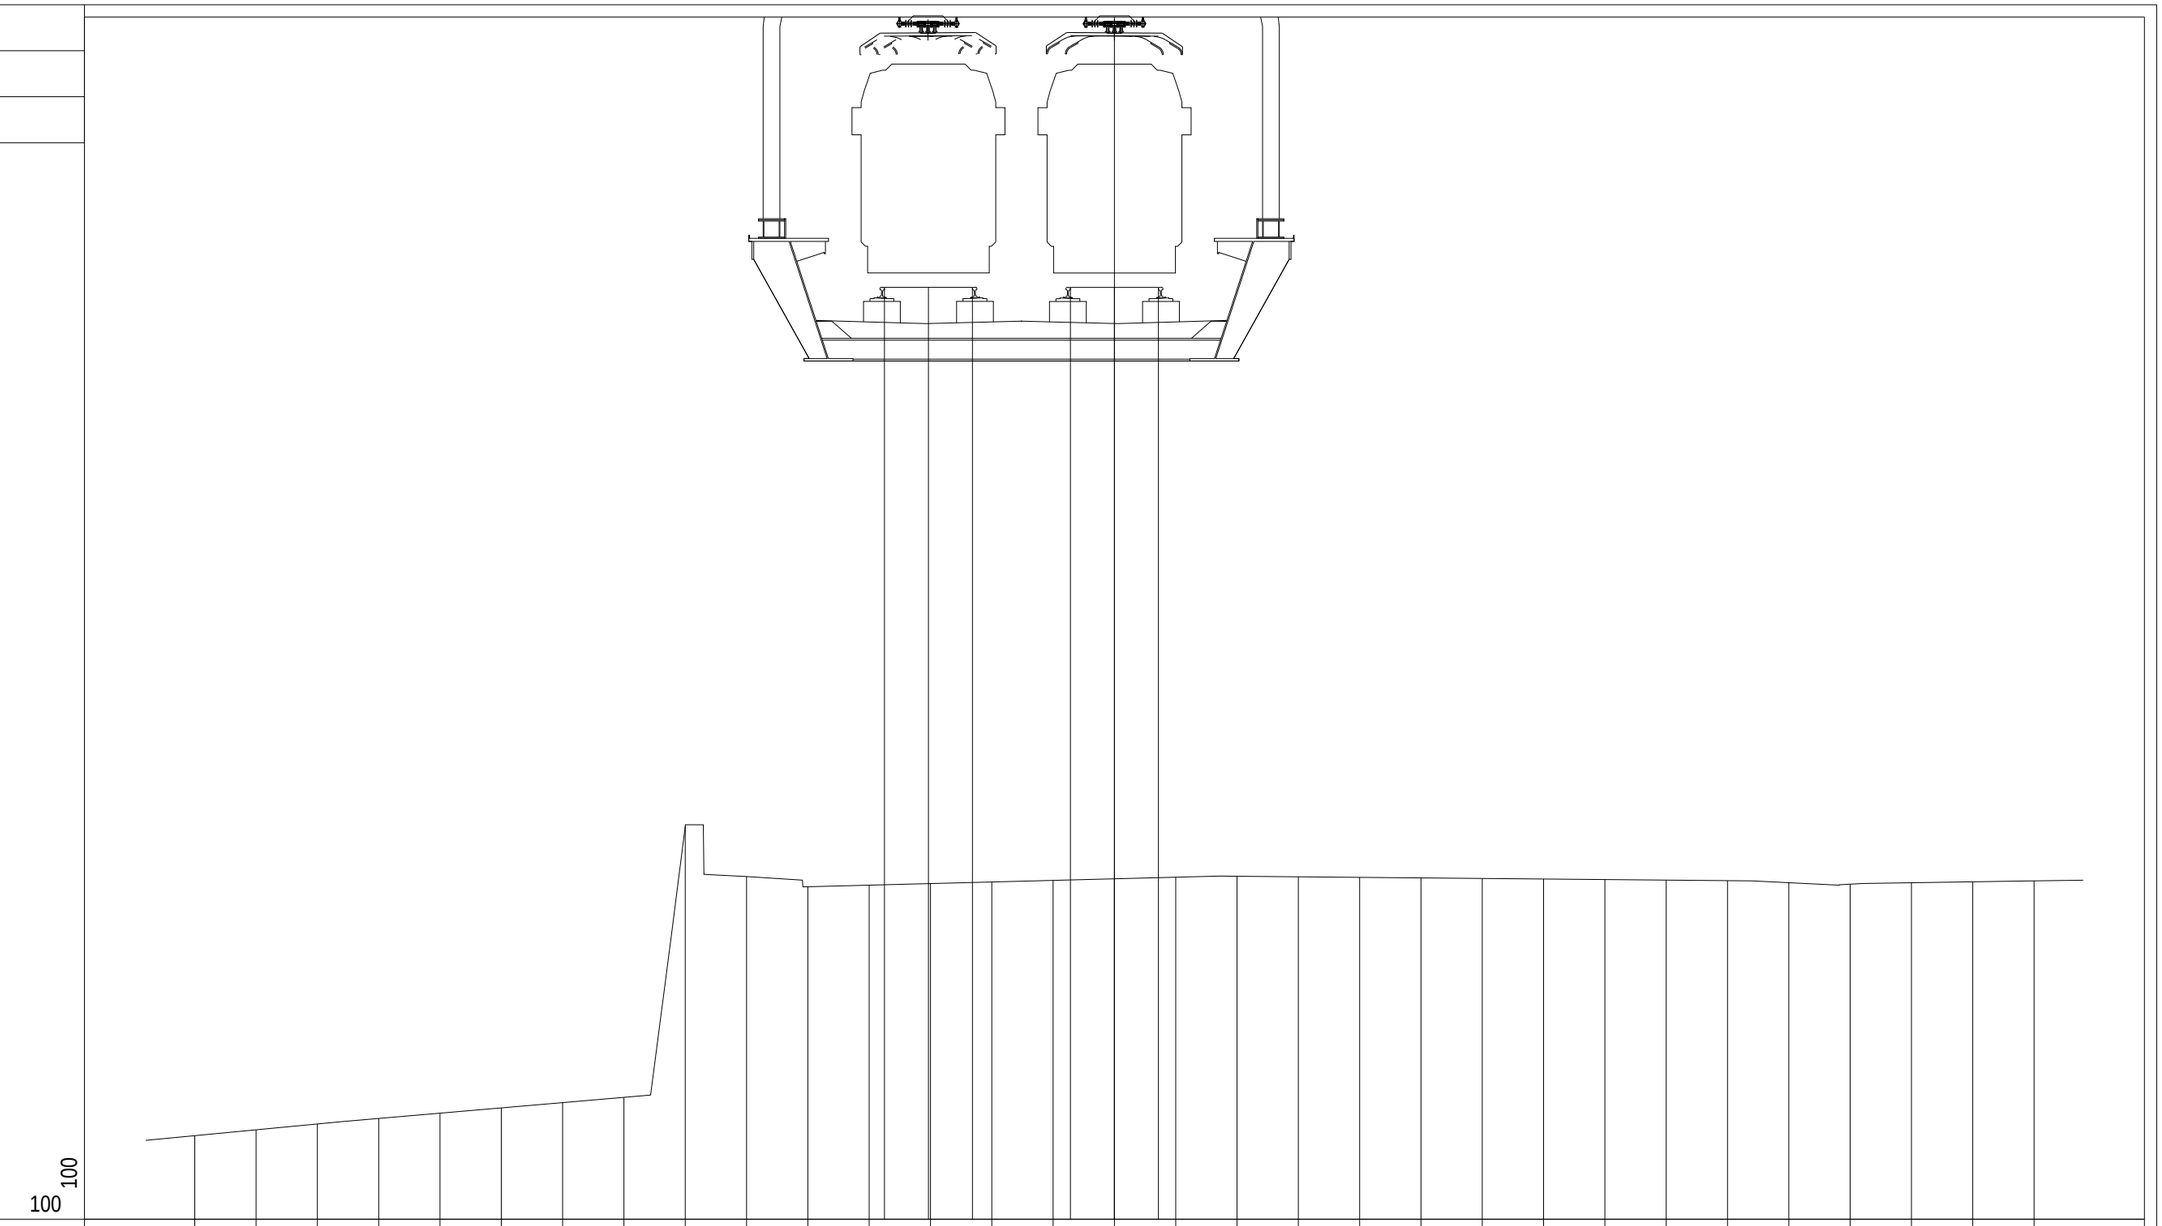

PROGRESSIVE TERRENO	-15.00	-14.00	-13.00	-12.00	-11.00	-10.00	-9.00	-8.00	-7.00	-6.00	-5.00	-4.00	-3.00	-2.00	-1.00	0.00	1.00	2.00	3.00	4.00	5.00	6.00	7.00	8.00	9.00	10.00	11.00	12.00	13.00	14.00	15.00				
PARZIALI TERRENO		1.00	1.00	1.00	1.00	1.00	1.00	1.00	1.00	1.00	1.00	1.00	1.00	1.00	1.00	1.00	1.00	1.00	1.00	1.00	1.00	1.00	1.00	1.00	1.00	1.00	1.00	1.00	1.00	1.00					
QUOTE TERRENO	26.70	26.80	26.89	26.98	27.07	27.15	27.24	27.33	31.74	30.93	30.76	30.79	30.81	30.84	30.86	30.89	30.92	30.93	30.92	30.91	30.90	30.90	30.89	30.88	30.87	30.86	30.83	30.80	30.83	30.84	30.86				
PROGRESSIVE PROGETTO												-3.75	-3.03	-2.32	-0.72	0.00	0.72																		
PARZIALI PROGETTO												0.72	0.71		0.72	0.72																			
QUOTE PROGETTO												40.53	40.53	40.53	40.53	40.53	40.53																		

PROFILO	SKYMETRO BD
SEZIONE	75
PROGRESSIVA	3700.00

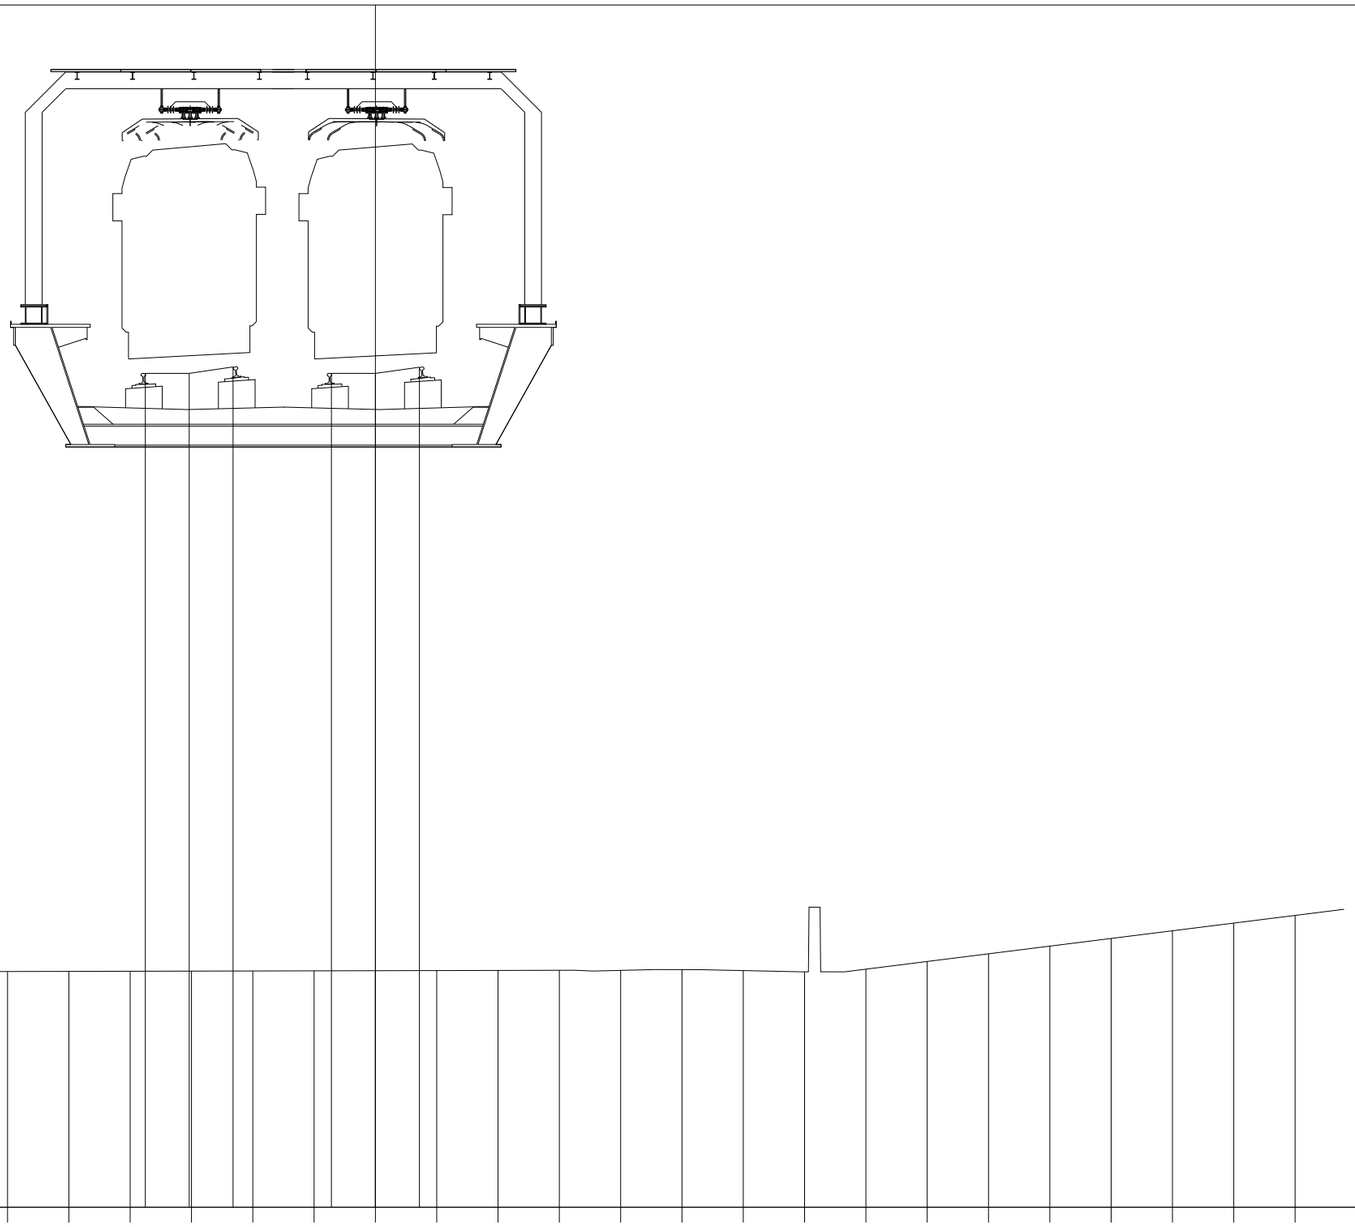

PROGRESSIVE TERRENO	-15.00	-14.00	-13.00	-12.00	-11.00	-10.00	-9.00	-8.00	-7.00	-6.00	-5.00	-4.00	-3.00	-2.00	-1.00	0.00	1.00	2.00	3.00	4.00	5.00	6.00	7.00	8.00	9.00	10.00	11.00	12.00	13.00	14.00	15.00				
PARZIALI TERRENO		1.00	1.00	1.00	1.00	1.00	1.00	1.00	1.00	1.00	1.00	1.00	1.00	1.00	1.00	1.00	1.00	1.00	1.00	1.00	1.00	1.00	1.00	1.00	1.00	1.00	1.00	1.00	1.00	1.00					
QUOTE TERRENO	32.16	32.18	32.21	32.20	31.50	31.50	31.40	31.40	31.40	31.40	31.40	31.41	31.41	31.41	31.41	31.42	31.42	31.42	31.42	31.42	31.43	31.42	31.40	31.44	31.57	31.69	31.82	31.94	32.07	32.19	32.32				
PROGRESSIVE PROGETTO												-3.75	-3.04	-2.32	-0.72	0.00	0.72																		
PARZIALI PROGETTO													0.71	0.72		0.72	0.72																		
QUOTE PROGETTO												41.15	41.15	41.26	41.15	41.15	41.25																		

PROFILO	SKYMETRO BD
SEZIONE	76
PROGRESSIVA	3750.00

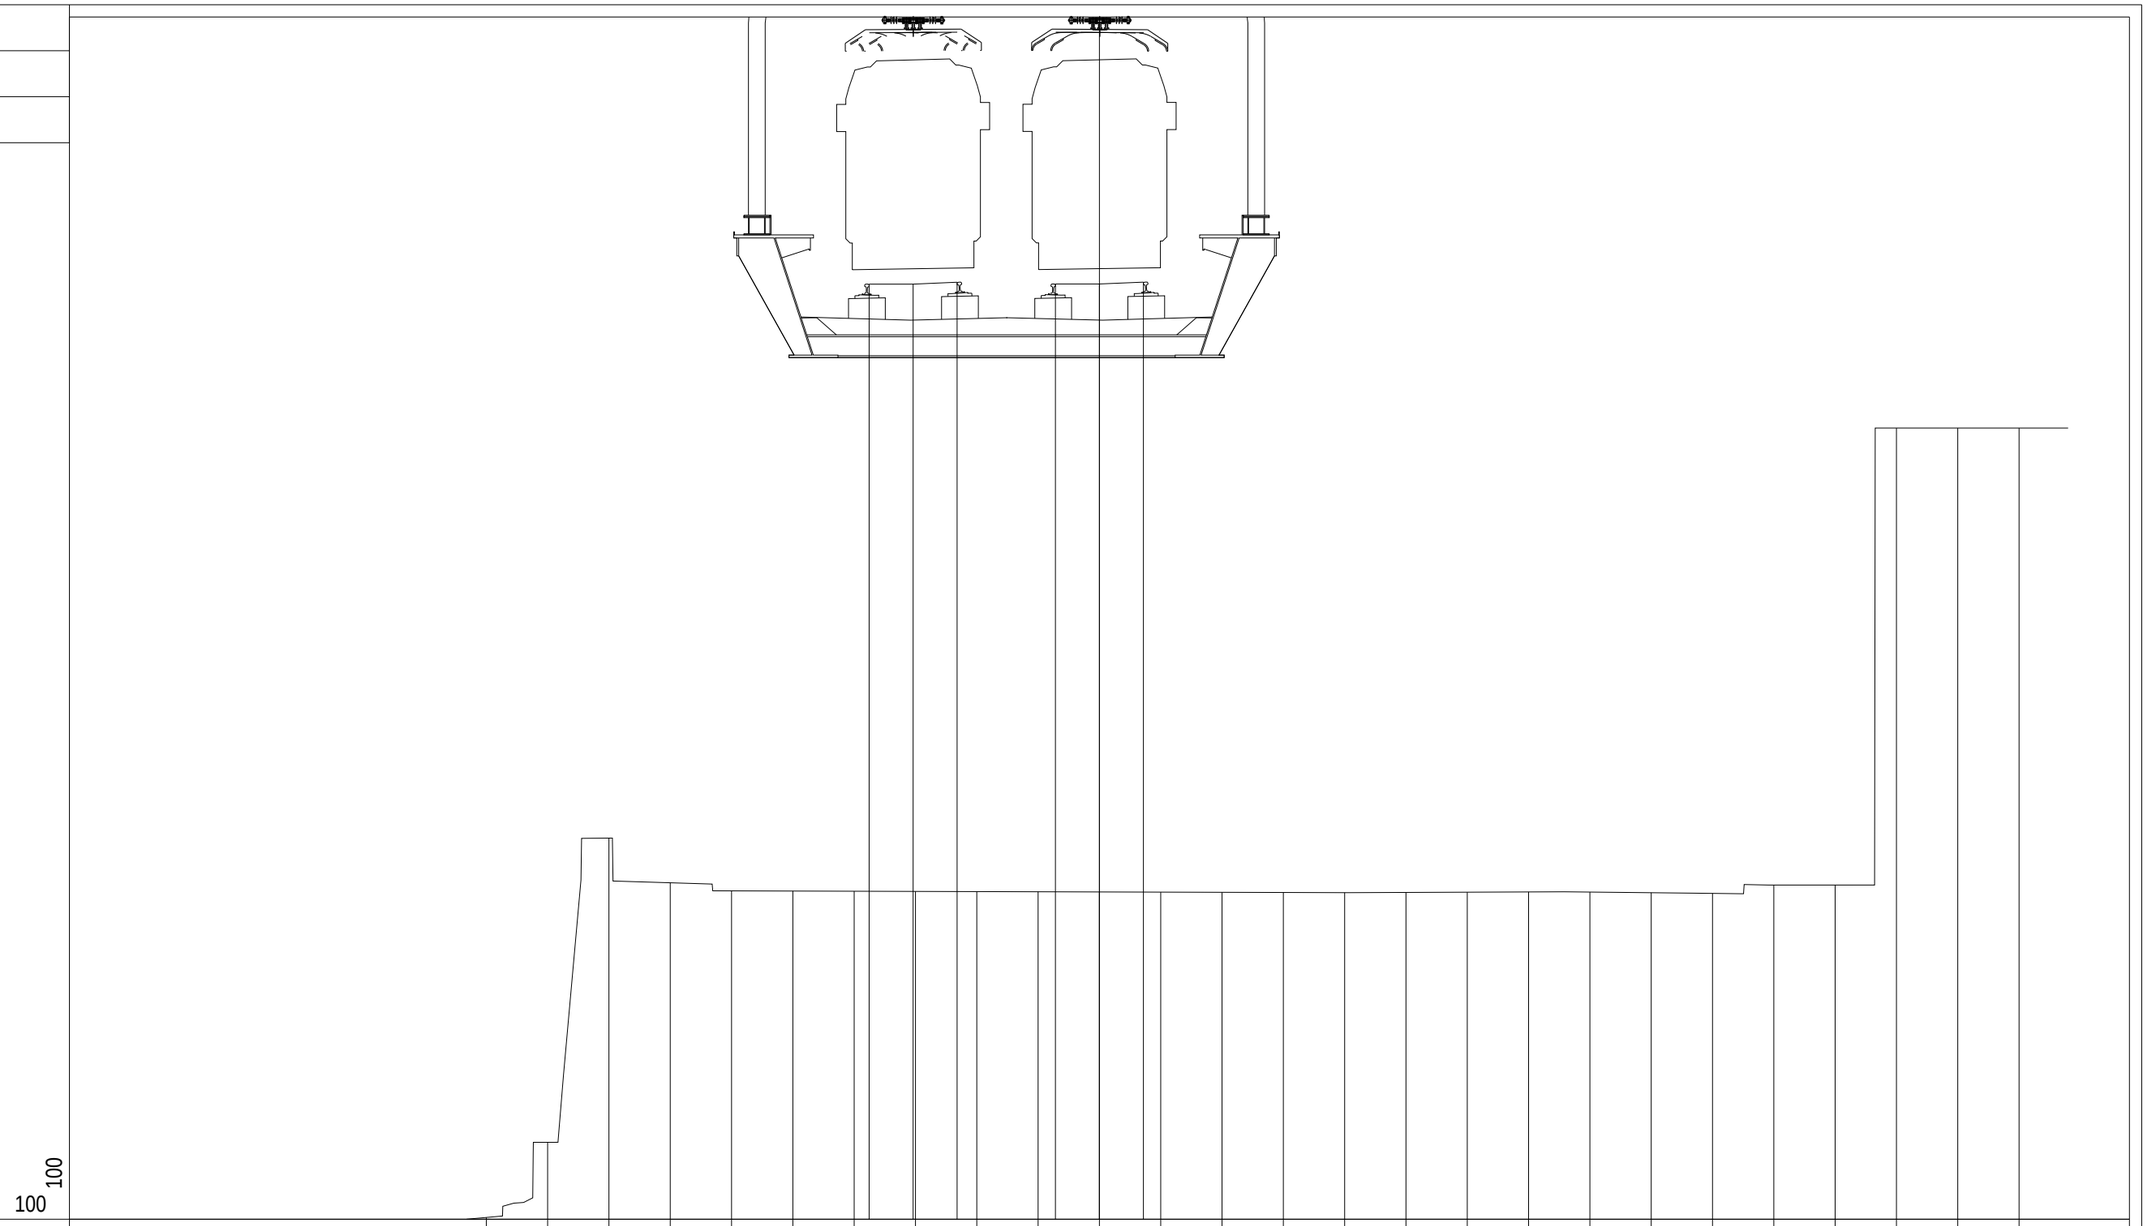

PROGRESSIVE TERRENO	-10.00	-9.00	-8.00	-7.00	-6.00	-5.00	-4.00	-3.00	-2.00	-1.00	0.00	1.00	2.00	3.00	4.00	5.00	6.00	7.00	8.00	9.00	10.00	11.00	12.00	13.00	14.00	15.00		
PARZIALI TERRENO		1.00	1.00	1.00	1.00	1.00	1.00	1.00	1.00	1.00	1.00	1.00	1.00	1.00	1.00	1.00	1.00	1.00	1.00	1.00	1.00	1.00	1.00	1.00	1.00			
QUOTE TERRENO	26.56	27.78	32.74	32.02	31.88	31.88	31.88	31.87	31.87	31.87	31.87	31.86	31.86	31.86	31.85	31.86	31.86	31.87	31.86	31.85	31.84	31.98	31.98	39.43	39.43	39.43		
PROGRESSIVE PROGETTO							-3.76	-3.04	-2.32		-0.72	0.00	0.72															
PARZIALI PROGETTO								0.72	0.72		0.72	0.72																
QUOTE PROGETTO							41.77	41.77	41.81		41.78	41.78	41.81															

PROFILO	SKYMETRO BD
SEZIONE	77
PROGRESSIVA	3800.00

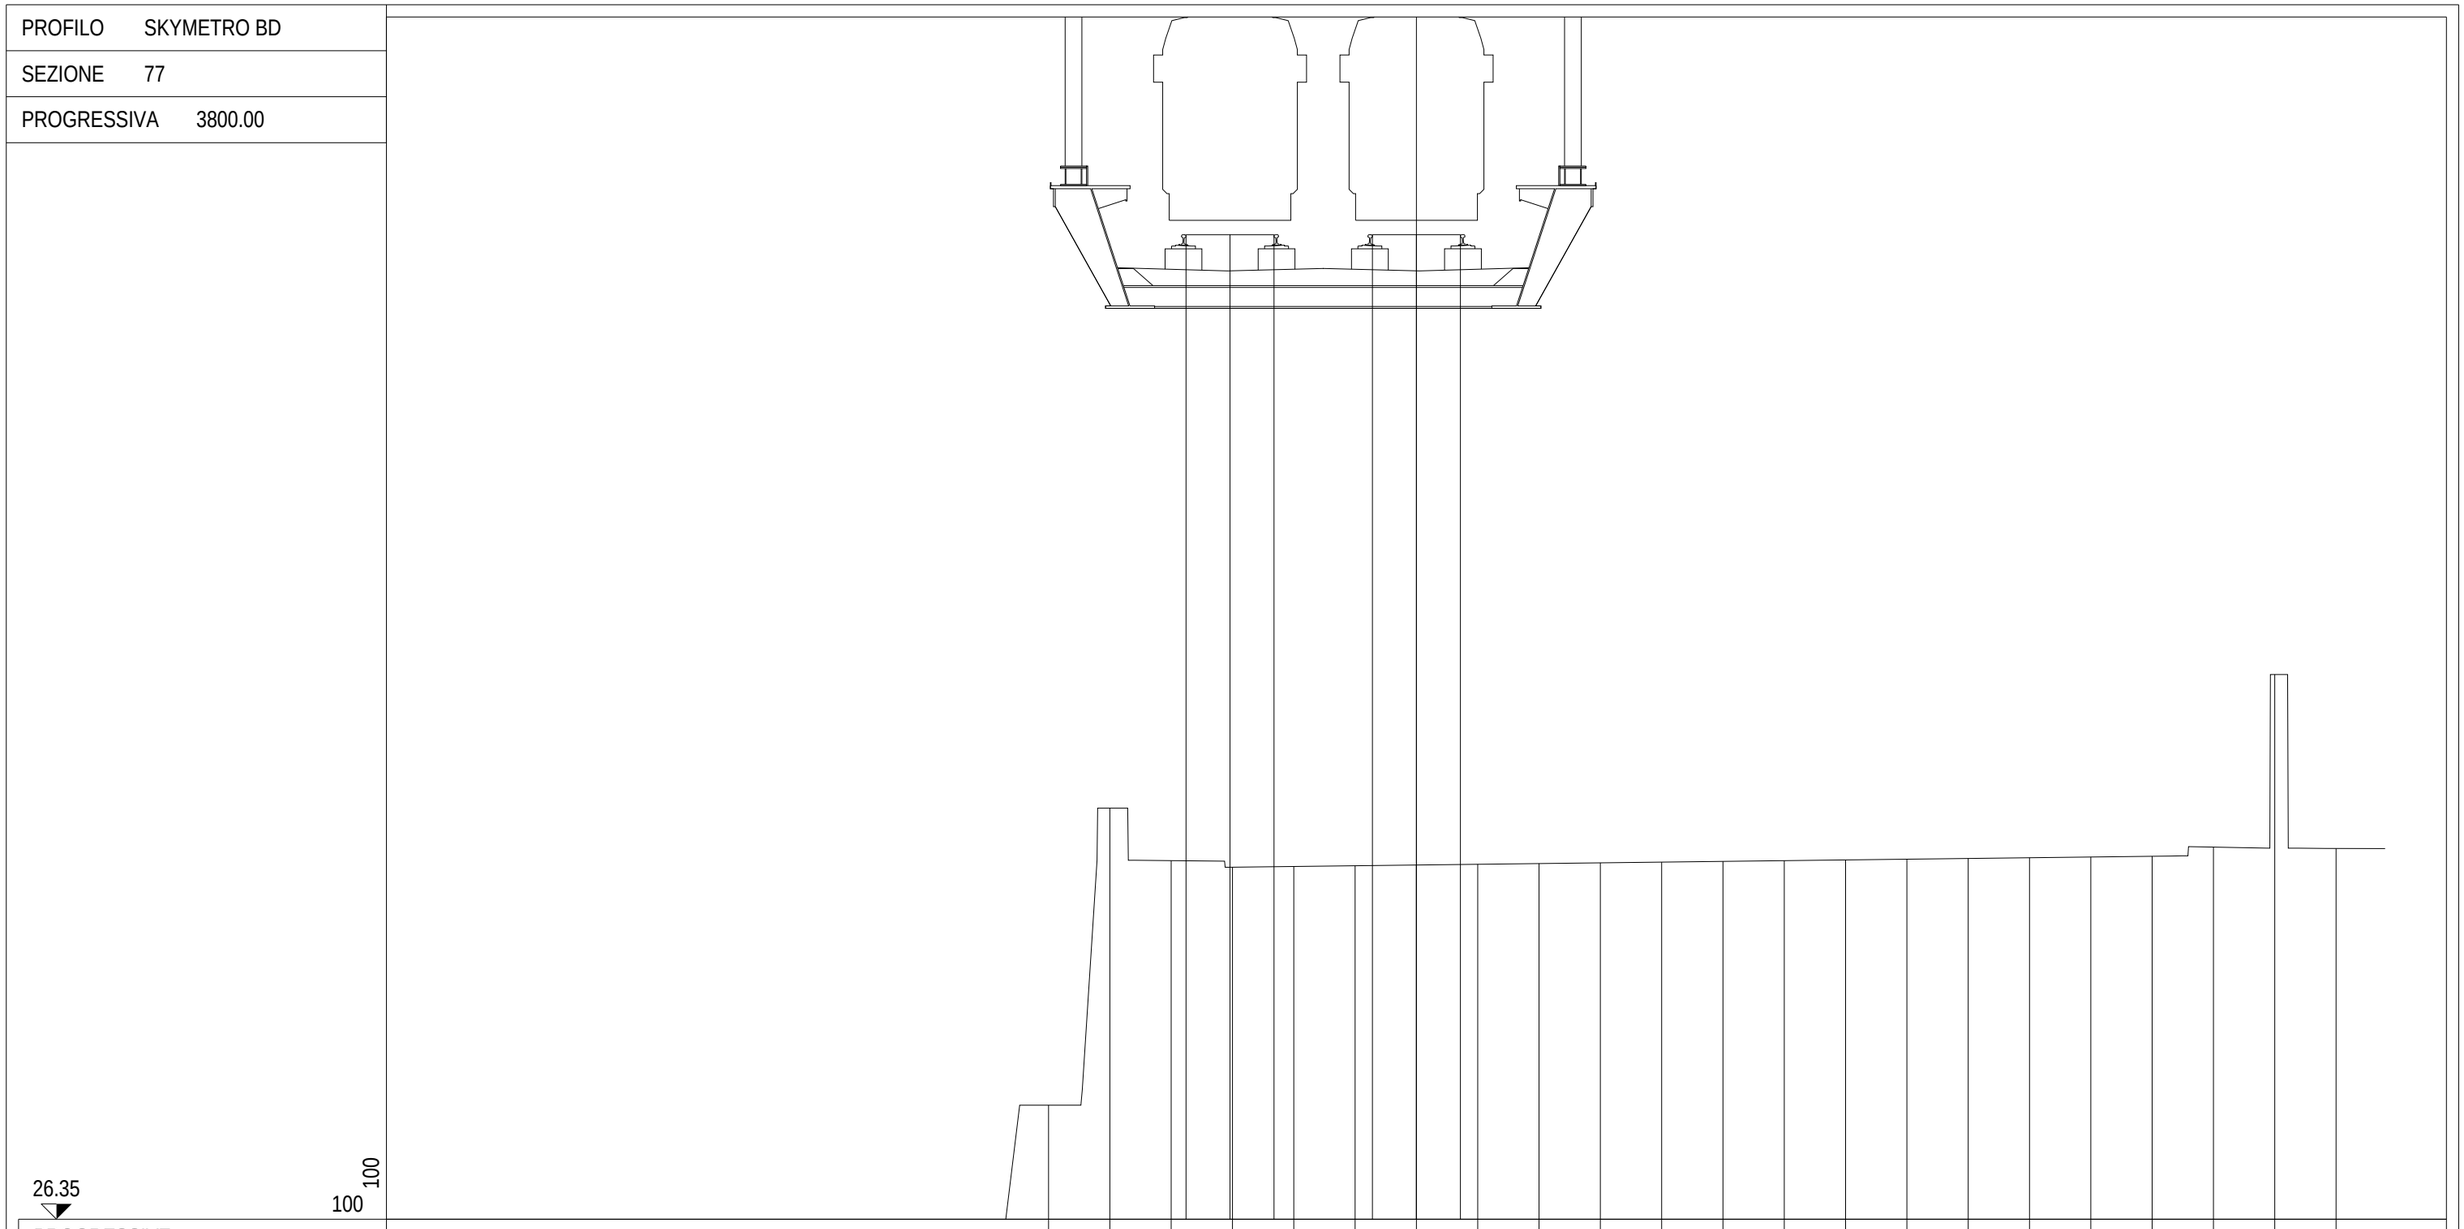

PROGRESSIVE TERRENO	-6.00	-5.00	-4.00	-3.00	-2.00	-1.00	0.00	1.00	2.00	3.00	4.00	5.00	6.00	7.00	8.00	9.00	10.00	11.00	12.00	13.00	14.00	15.00			
PARZIALI TERRENO		1.00	1.00	1.00	1.00	1.00	1.00	1.00	1.00	1.00	1.00	1.00	1.00	1.00	1.00	1.00	1.00	1.00	1.00	1.00	1.00	1.00			
QUOTE TERRENO	28.21	33.05	32.20	32.09	32.10	32.11	32.12	32.14	32.15	32.16	32.17	32.18	32.20	32.21	32.22	32.23	32.24	32.25	32.27	32.42	35.23	32.39			
PROGRESSIVE PROGETTO			-3.76	-3.04	-2.32	-0.72	0.00	0.72																	
PARZIALI PROGETTO				0.72	0.72		0.72	0.72																	
QUOTE PROGETTO			42.40	42.40	42.40	42.40	42.40	42.40																	

PROFILO	SKYMETRO BD
SEZIONE	78
PROGRESSIVA	3850.00

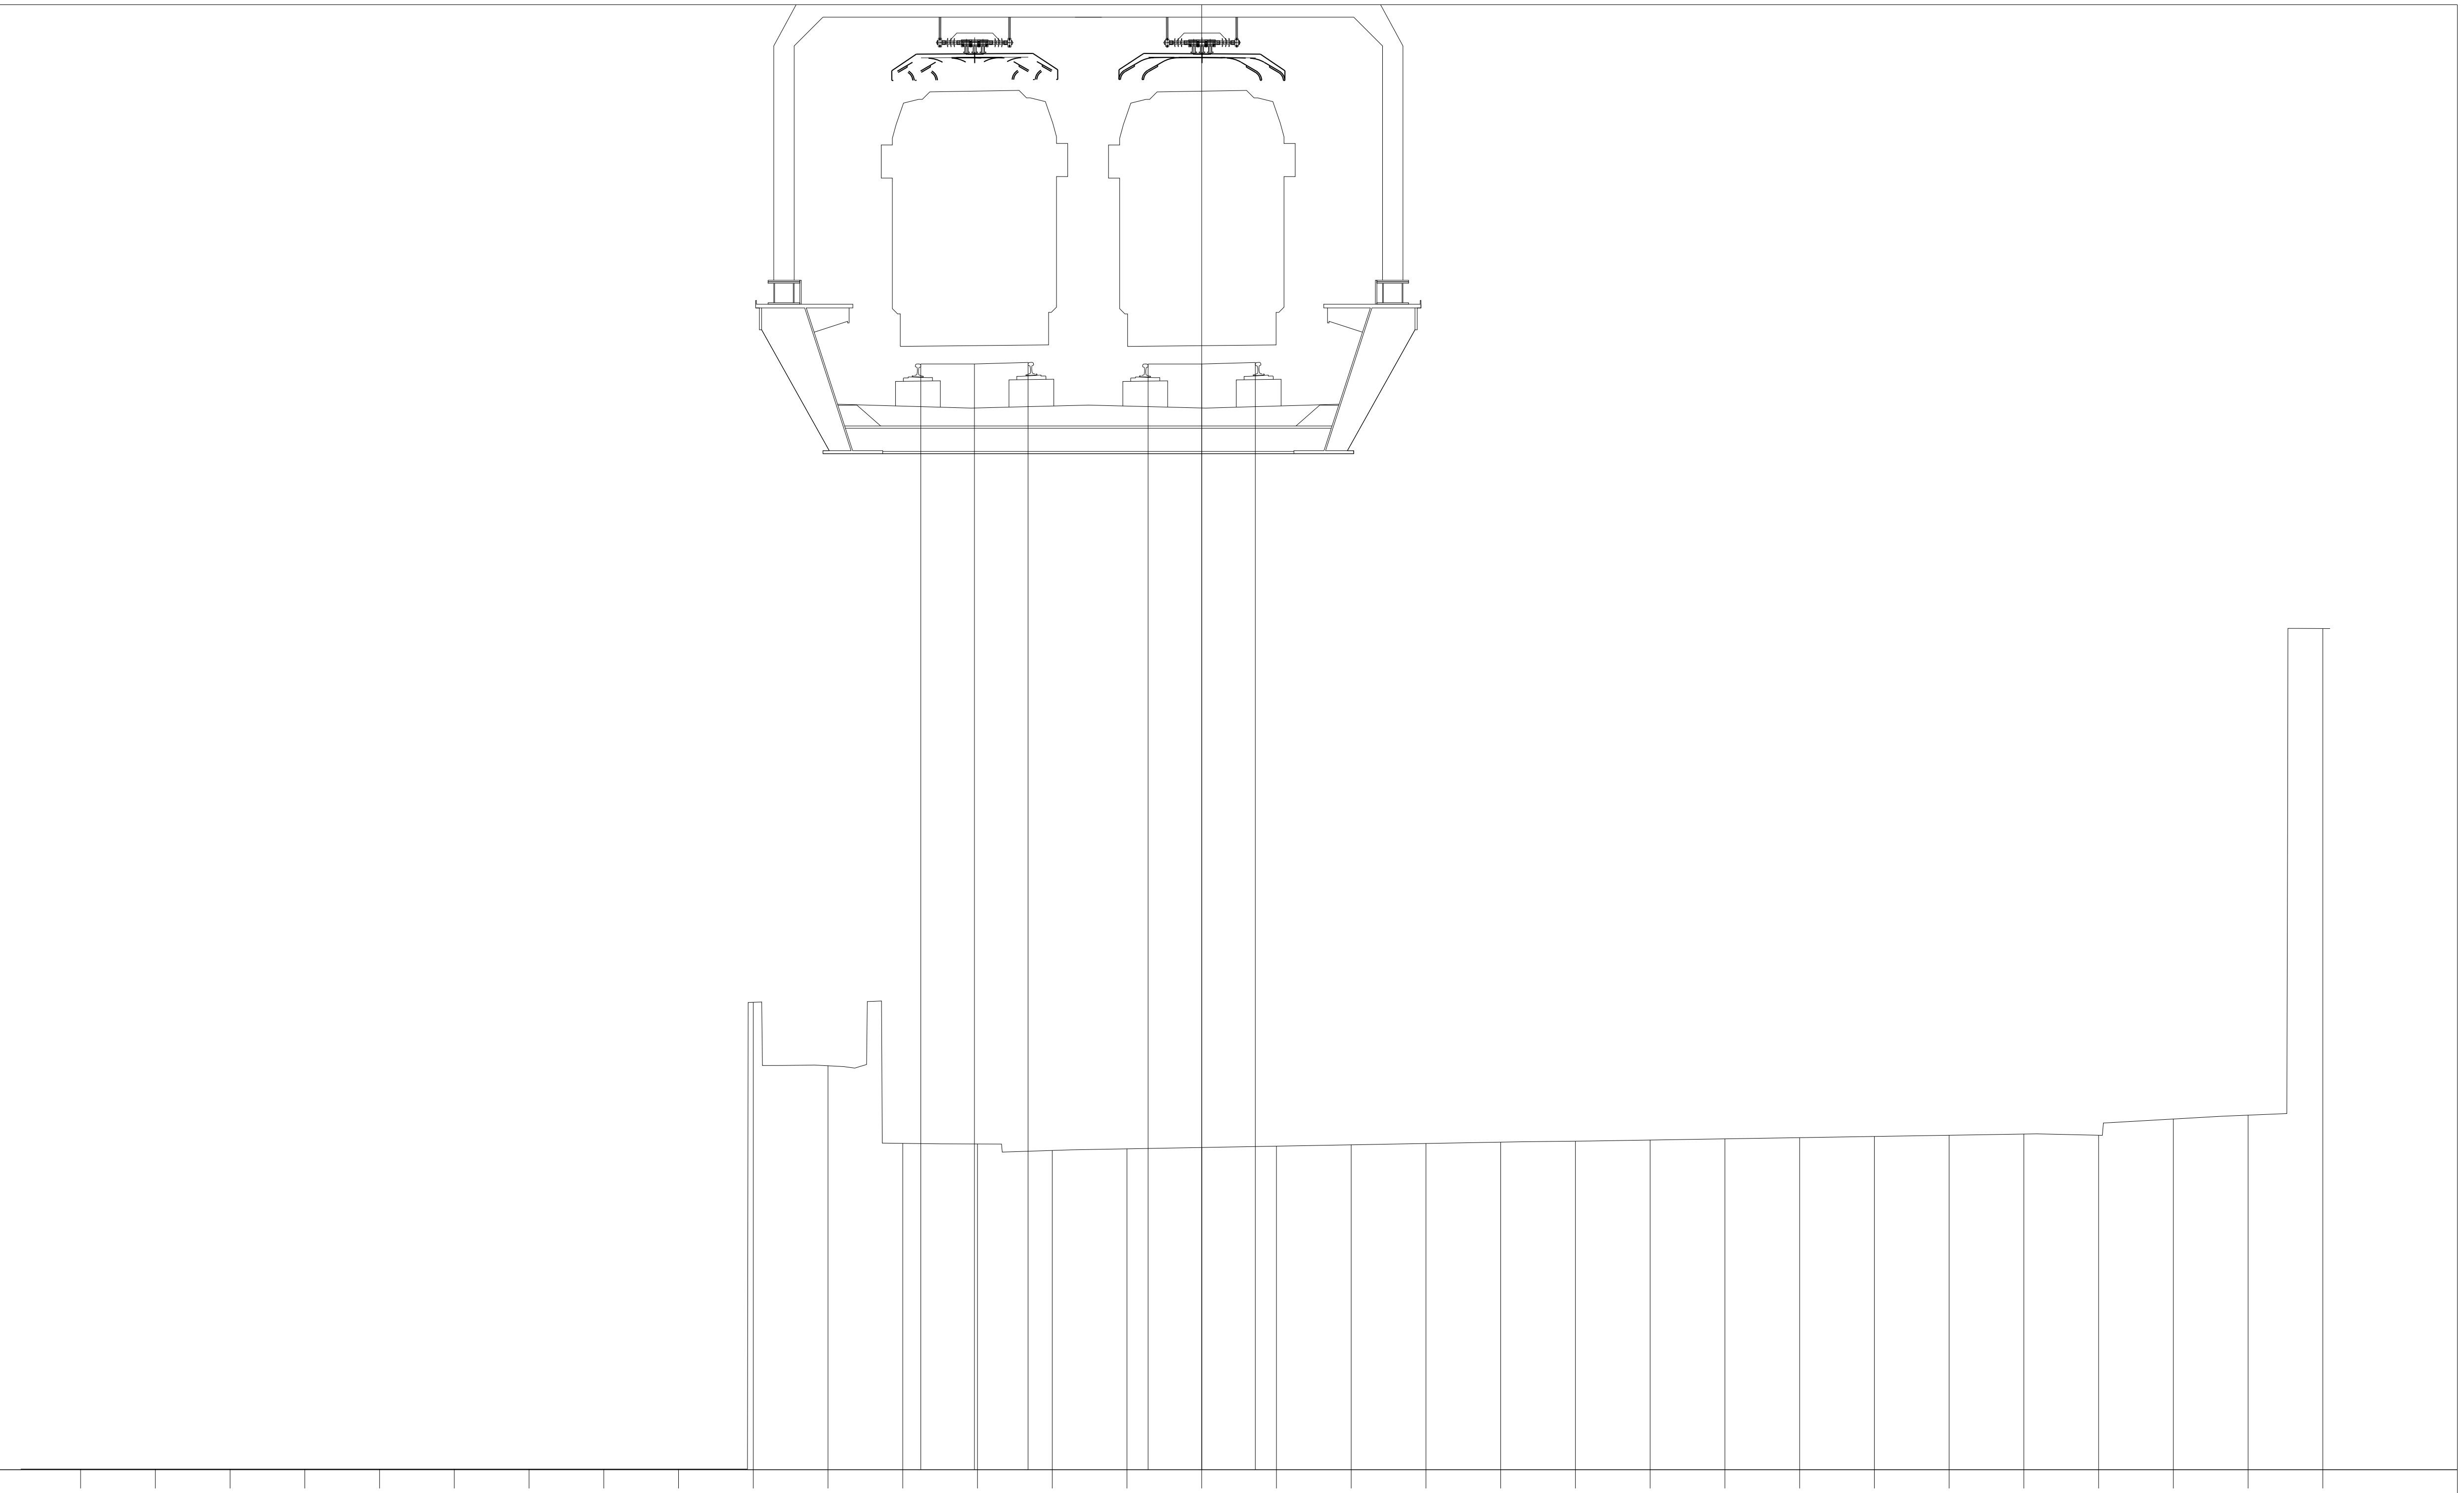

28.23

100

100

PROGRESSIVE TERRENO	PARZIALI TERRENO	QUOTE TERRENO
-15.00	1.00	28.24
-14.00	1.00	28.24
-13.00	1.00	28.24
-12.00	1.00	28.24
-11.00	1.00	28.24
-10.00	1.00	28.24
-9.00	1.00	28.24
-8.00	1.00	28.24
-7.00	1.00	28.24
-6.00	1.00	34.48
-5.00	1.00	33.63
-4.00	1.00	32.60
-3.00	1.00	32.59
-2.00	1.00	32.50
-1.00	1.00	32.52
0.00	1.00	32.54
1.00	1.00	32.56
2.00	1.00	32.58
3.00	1.00	32.59
4.00	1.00	32.61
5.00	1.00	32.63
6.00	1.00	32.64
7.00	1.00	32.66
8.00	1.00	32.67
9.00	1.00	32.69
10.00	1.00	32.70
11.00	1.00	32.72
12.00	1.00	32.70
13.00	1.00	32.92
14.00	1.00	32.97
15.00		39.48

PROGRESSIVE PROGETTO	PARZIALI PROGETTO	QUOTE PROGETTO
-3.76	0.72	43.02
-3.04	0.72	43.02
-2.32		43.04
-0.72	0.72	43.02
0.00	0.72	43.02
0.72		43.04

PROFILO	SKYMETRO BD
SEZIONE	79
PROGRESSIVA	3900.00

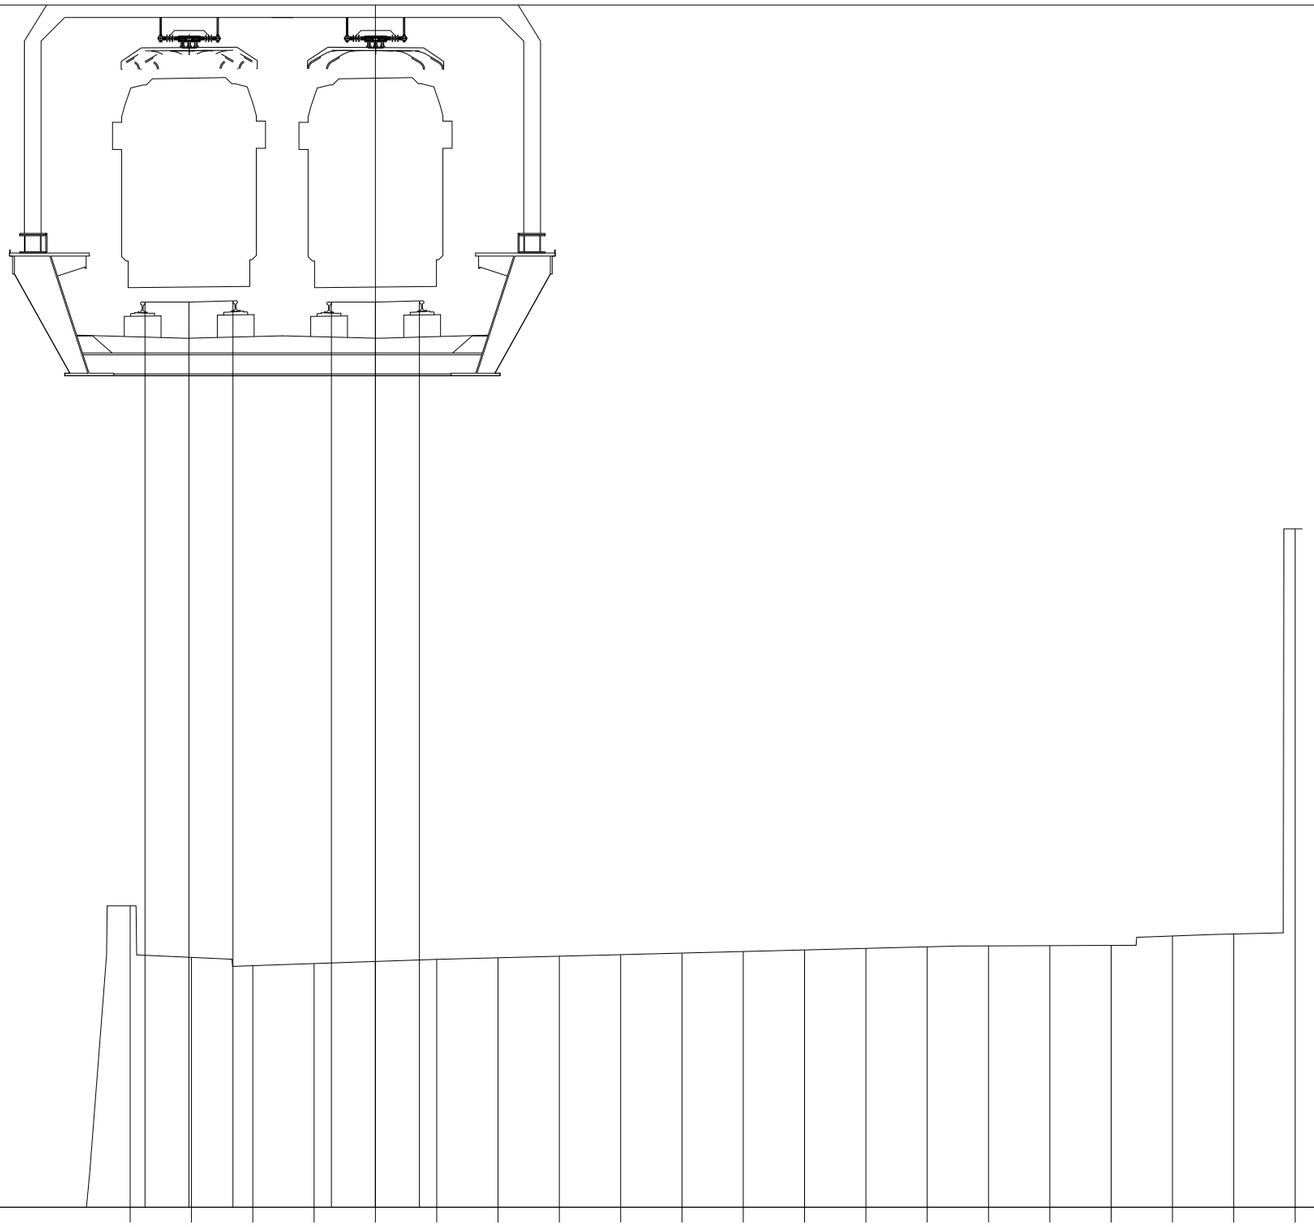

28.89

100

100

PROGRESSIVE TERRENO	-4.00	-3.00	-2.00	-1.00	0.00	1.00	2.00	3.00	4.00	5.00	6.00	7.00	8.00	9.00	10.00	11.00	12.00	13.00	14.00	15.00			
PARZIALI TERRENO		1.00	1.00	1.00		1.00	1.00	1.00	1.00	1.00	1.00	1.00	1.00	1.00	1.00	1.00	1.00	1.00	1.00	1.00			
QUOTE TERRENO	33.80	32.96	32.83	32.86	32.90	32.93	32.96	32.98	33.01	33.03	33.06	33.08	33.11	33.14	33.15	33.15	33.16	33.31	33.34	39.95			
PROGRESSIVE PROGETTO	-3.76	-3.04	-2.32	-0.72	0.00	0.72																	
PARZIALI PROGETTO		0.72	0.72		0.72	0.72																	
QUOTE PROGETTO	43.65	43.65	43.67	43.65	43.65	43.67																	

PROFILO	SKYMETRO BD
SEZIONE	80
PROGRESSIVA	3950.00

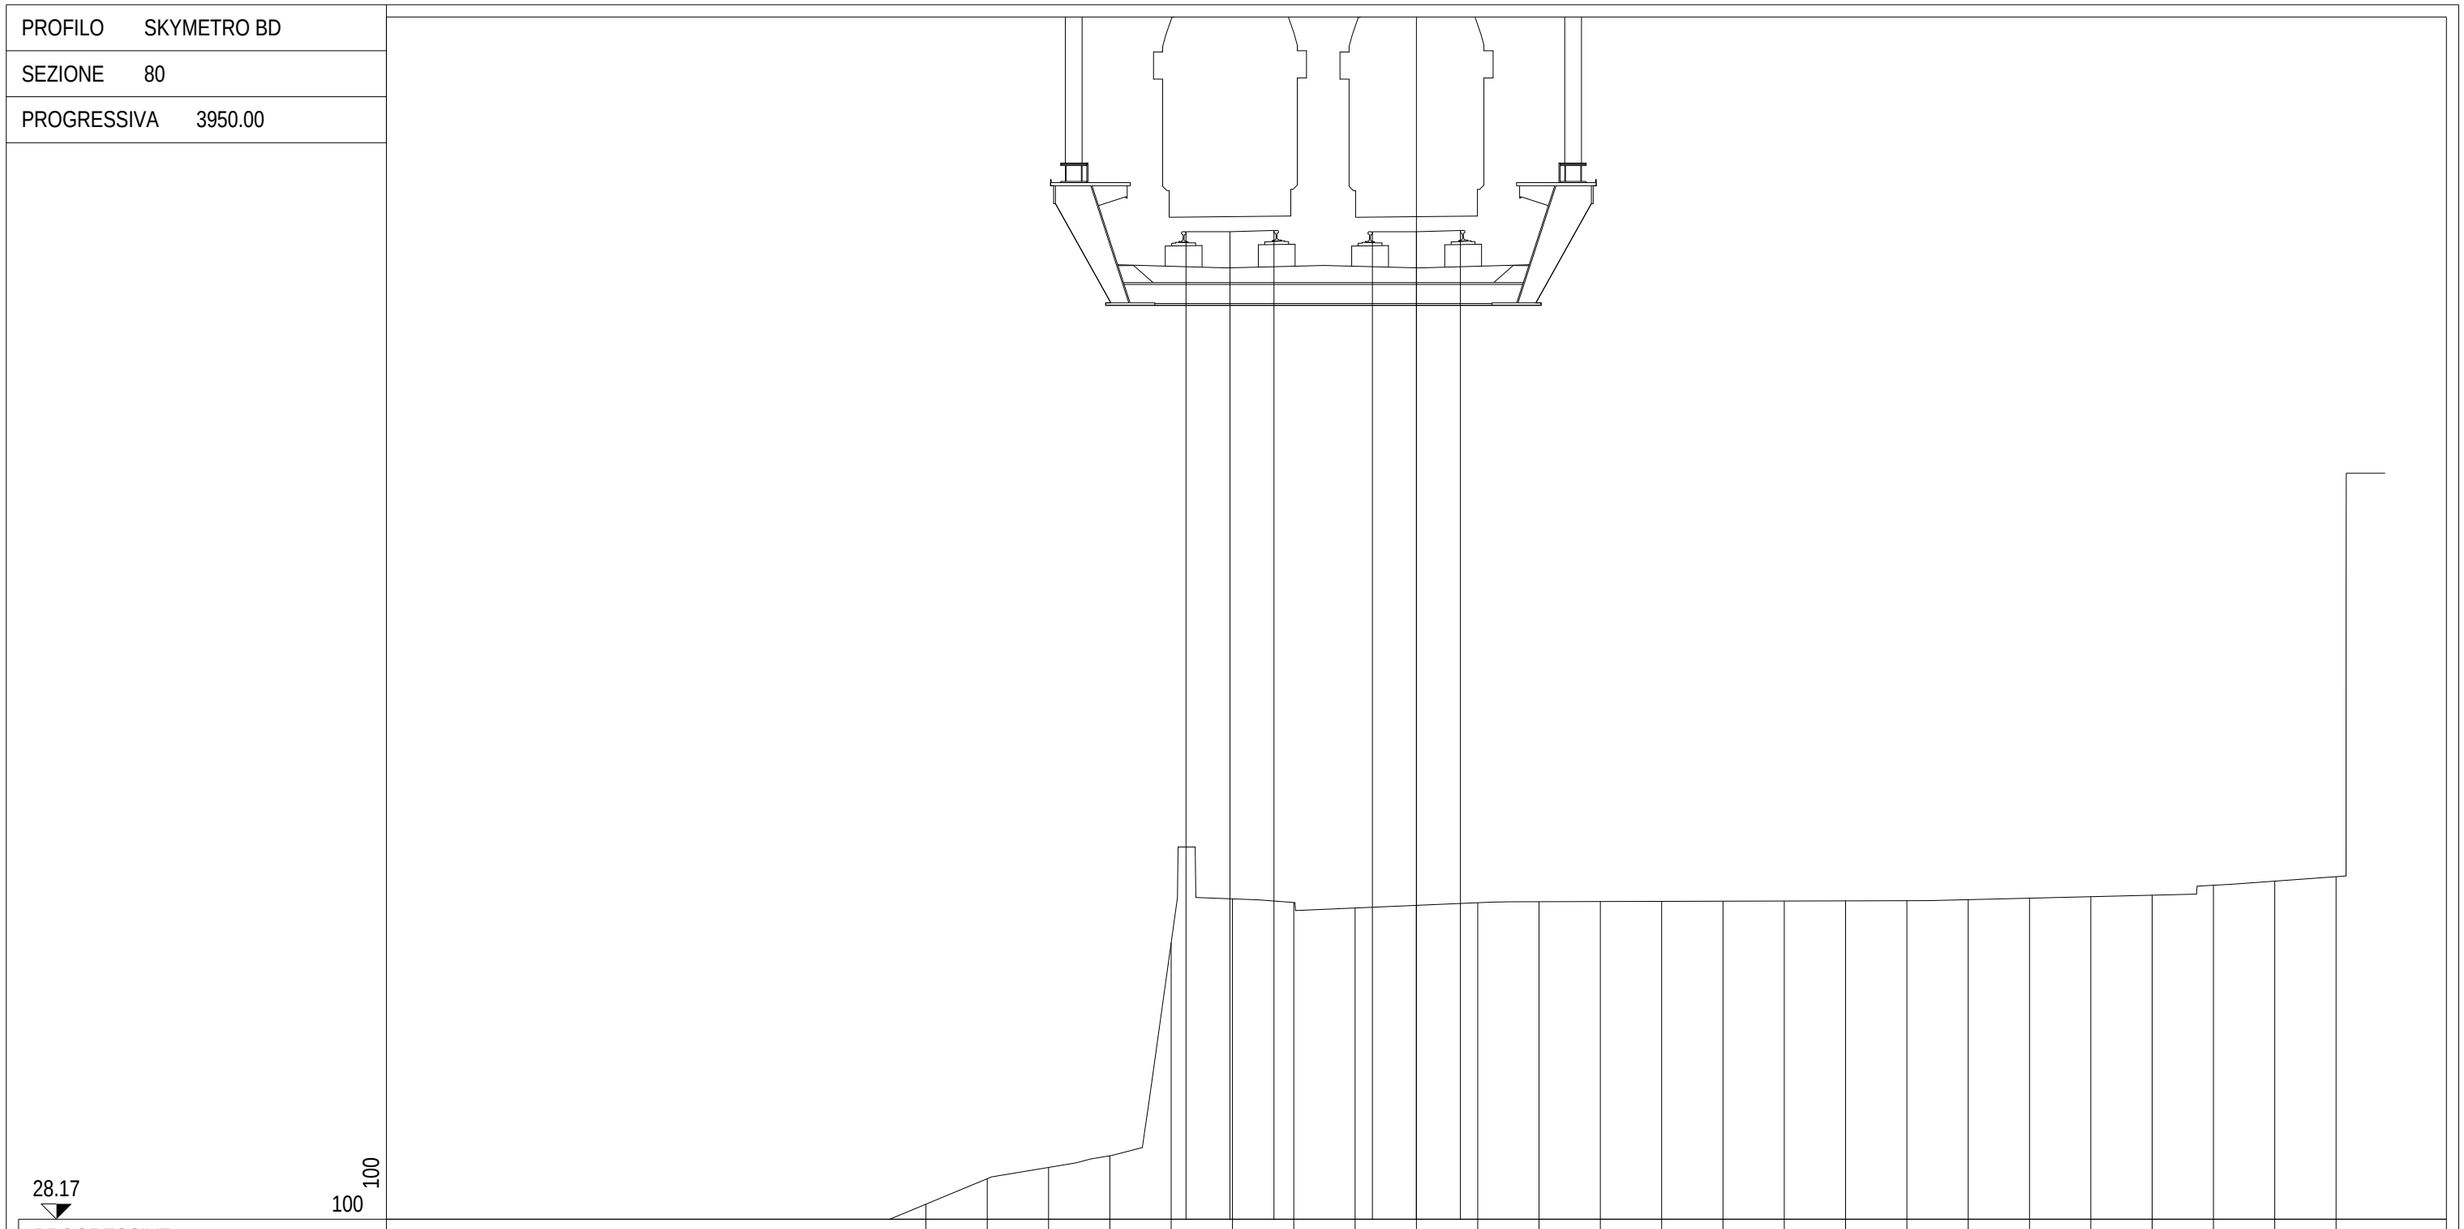

PROGRESSIVE TERRENO	-8.00	-7.00	-6.00	-5.00	-4.00	-3.00	-2.00	-1.00	0.00	1.00	2.00	3.00	4.00	5.00	6.00	7.00	8.00	9.00	10.00	11.00	12.00	13.00	14.00	15.00		
PARZIALI TERRENO		1.00	1.00	1.00	1.00	1.00	1.00	1.00	1.00	1.00	1.00	1.00	1.00	1.00	1.00	1.00	1.00	1.00	1.00	1.00	1.00	1.00	1.00	1.00		
QUOTE TERRENO	28.42	28.83	29.01	29.20	32.68	33.39	33.33	33.24	33.29	33.33	33.35	33.35	33.35	33.35	33.36	33.36	33.36	33.38	33.40	33.43	33.45	33.61	33.68	33.75		
PROGRESSIVE PROGETTO					-3.76	-3.04	-2.32	-0.72	0.00	0.72																
PARZIALI PROGETTO						0.72	0.72		0.72	0.72																
QUOTE PROGETTO						44.27	44.27	44.29	44.27	44.27	44.29															

PROFILO	SKYMETRO BD
SEZIONE	81
PROGRESSIVA	4000.00

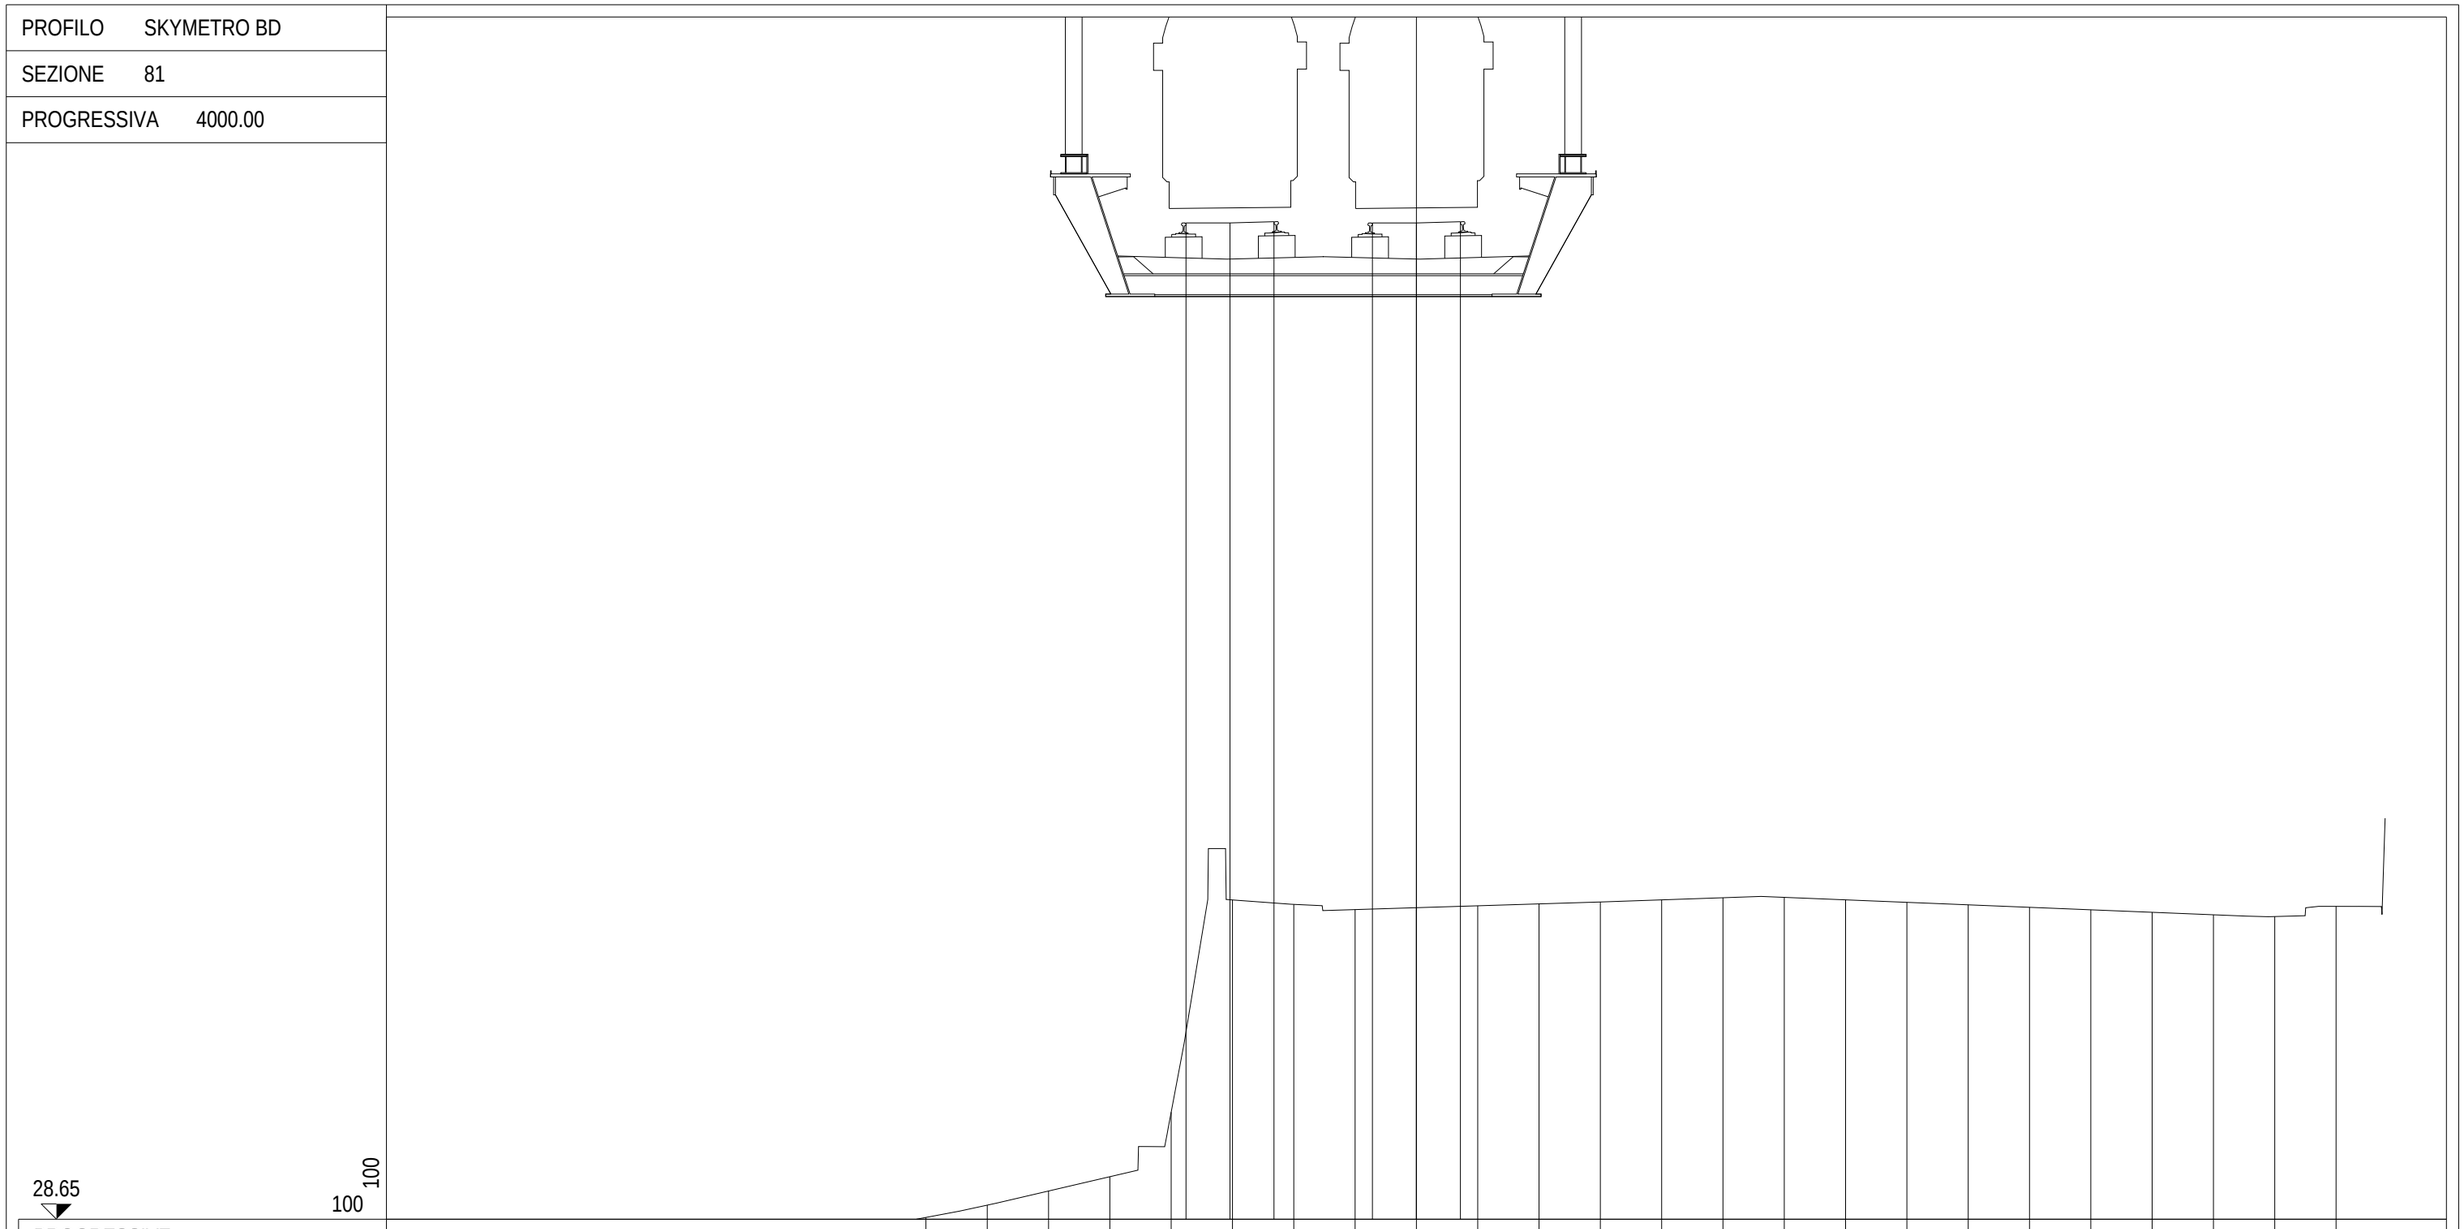

PROGRESSIVE TERRENO	-8.00	-7.00	-6.00	-5.00	-4.00	-3.00	-2.00	-1.00	0.00	1.00	2.00	3.00	4.00	5.00	6.00	7.00	8.00	9.00	10.00	11.00	12.00	13.00	14.00	15.00	
PARZIALI TERRENO		1.00	1.00	1.00	1.00	1.00	1.00	1.00	1.00	1.00	1.00	1.00	1.00	1.00	1.00	1.00	1.00	1.00	1.00	1.00	1.00	1.00	1.00	1.00	
QUOTE TERRENO	28.68	28.88	29.11	29.34	30.40	33.86	33.78	33.70	33.73	33.76	33.79	33.82	33.86	33.89	33.90	33.86	33.82	33.78	33.73	33.69	33.65	33.61	33.58	33.75	
PROGRESSIVE PROGETTO					-3.76	-3.04	-2.32	-0.72	0.00	0.72															
PARZIALI PROGETTO					0.72	0.72		0.72	0.72																
QUOTE PROGETTO					44.89	44.89	44.91	44.89	44.89	44.91															

PROFILO	SKYMETRO BD
SEZIONE	82
PROGRESSIVA	4050.00

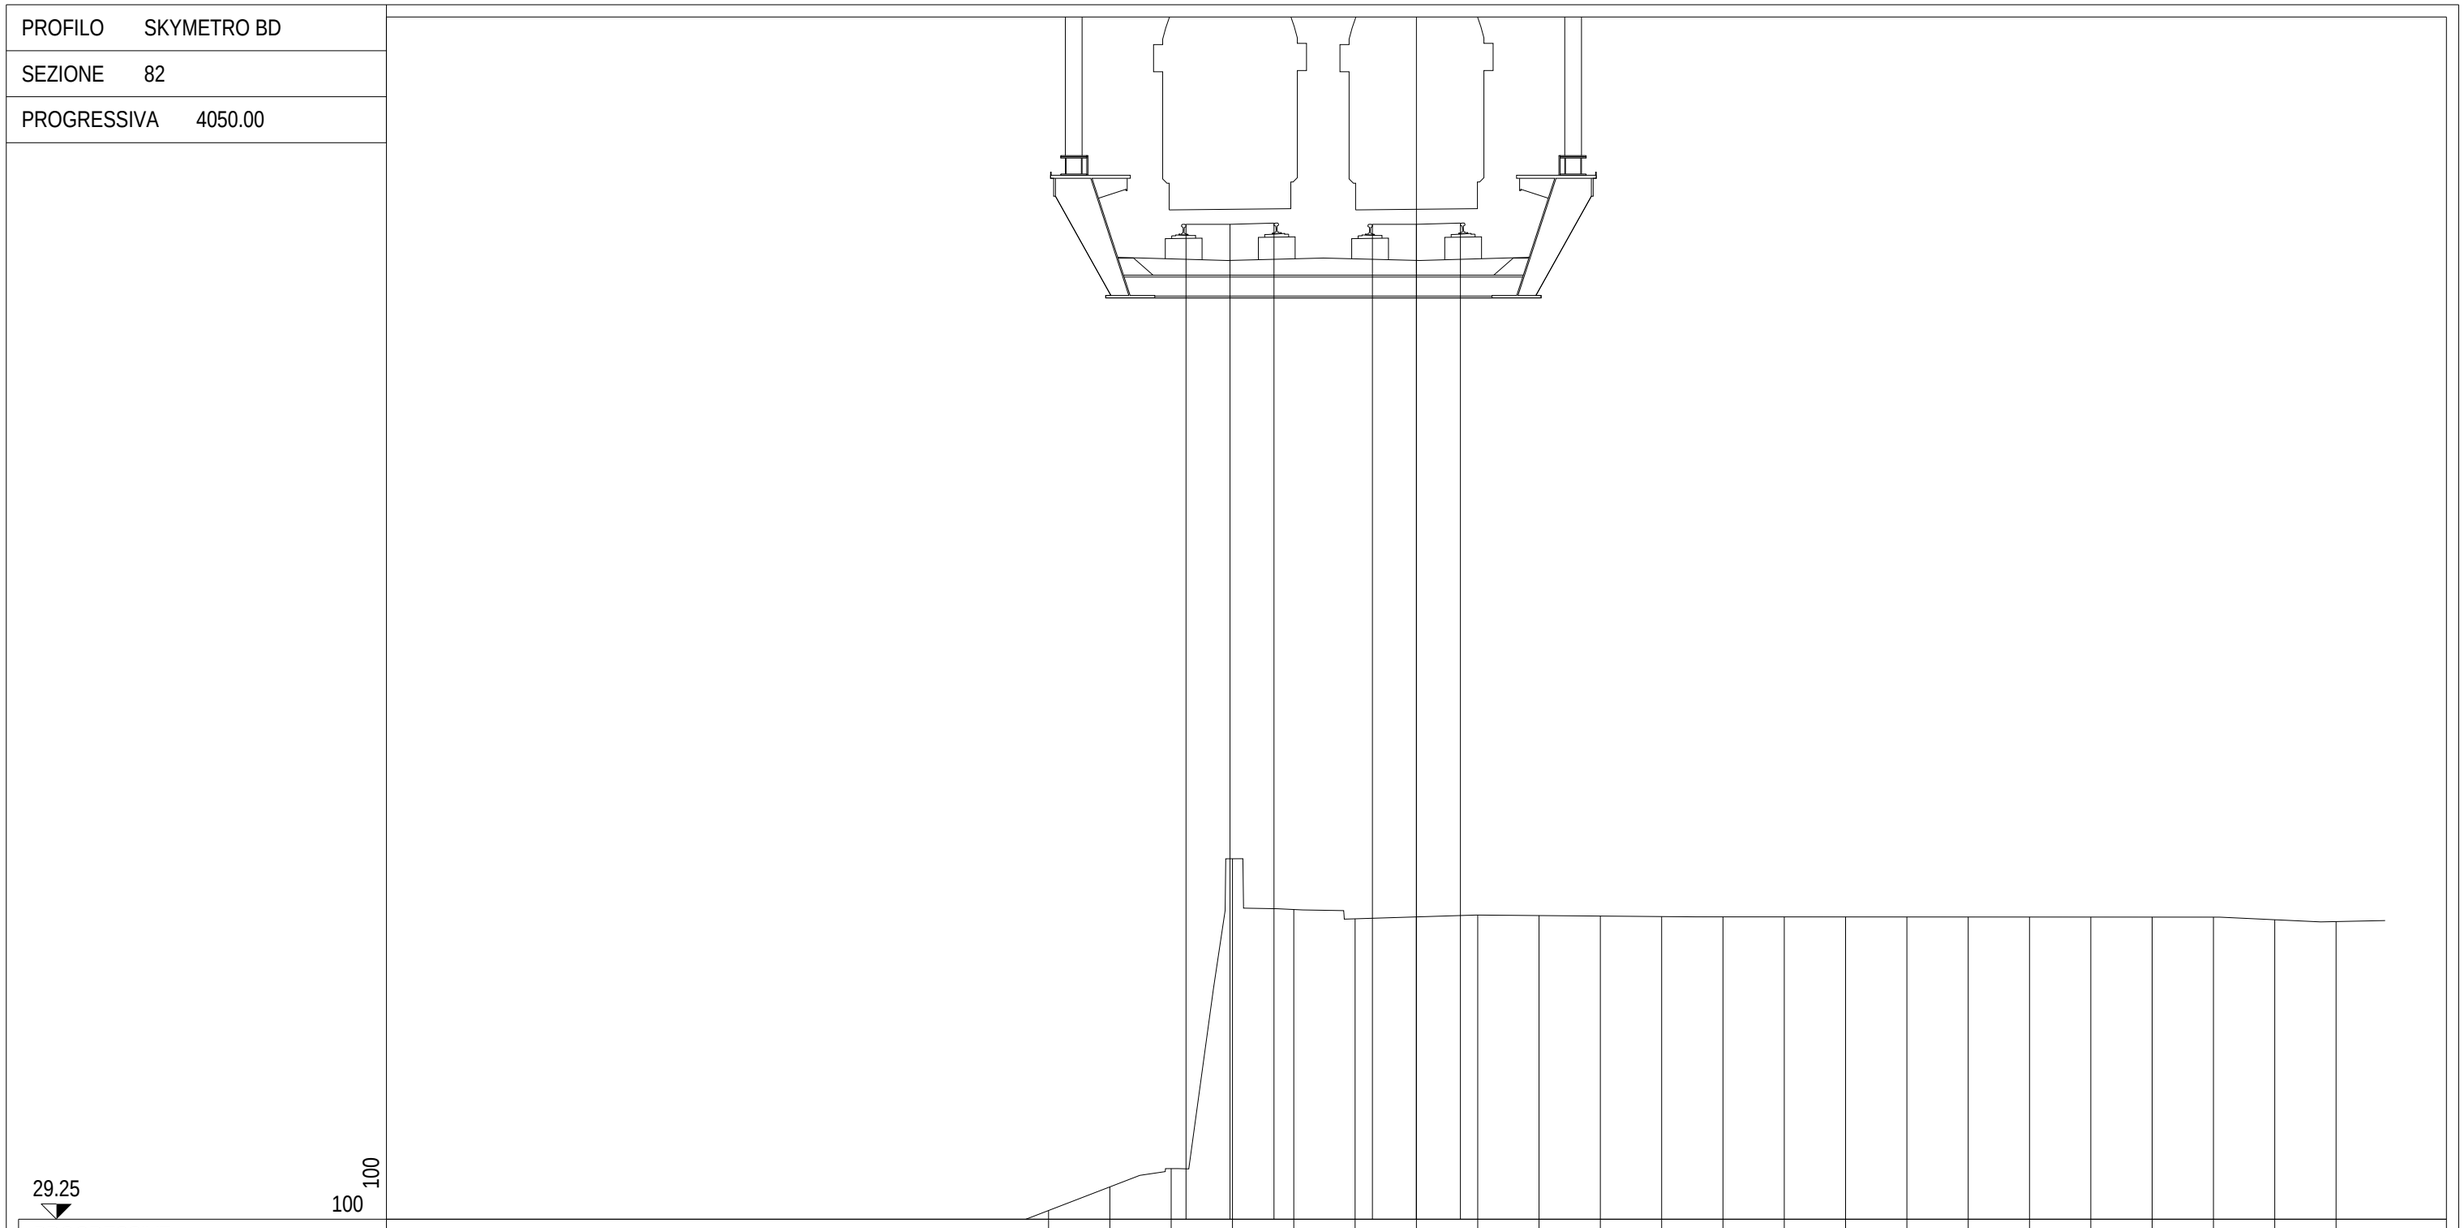

PROGRESSIVE TERRENO	-6.00	-5.00	-4.00	-3.00	-2.00	-1.00	0.00	1.00	2.00	3.00	4.00	5.00	6.00	7.00	8.00	9.00	10.00	11.00	12.00	13.00	14.00	15.00		
PARZIALI TERRENO		1.00	1.00	1.00	1.00	1.00	1.00	1.00	1.00	1.00	1.00	1.00	1.00	1.00	1.00	1.00	1.00	1.00	1.00	1.00	1.00			
QUOTE TERRENO	29.39	29.78	30.08	35.13	34.30	34.15	34.18	34.21	34.20	34.19	34.18	34.18	34.18	34.18	34.18	34.18	34.18	34.18	34.18	34.17	34.13	34.10		
PROGRESSIVE PROGETTO			-3.76	-3.04	-2.32	-0.72	0.00	0.72																
PARZIALI PROGETTO			0.72	0.72		0.72	0.72																	
QUOTE PROGETTO			45.47	45.47	45.49	45.47	45.47	45.49																

PROFILO	SKYMETRO BD
SEZIONE	83
PROGRESSIVA	4100.00

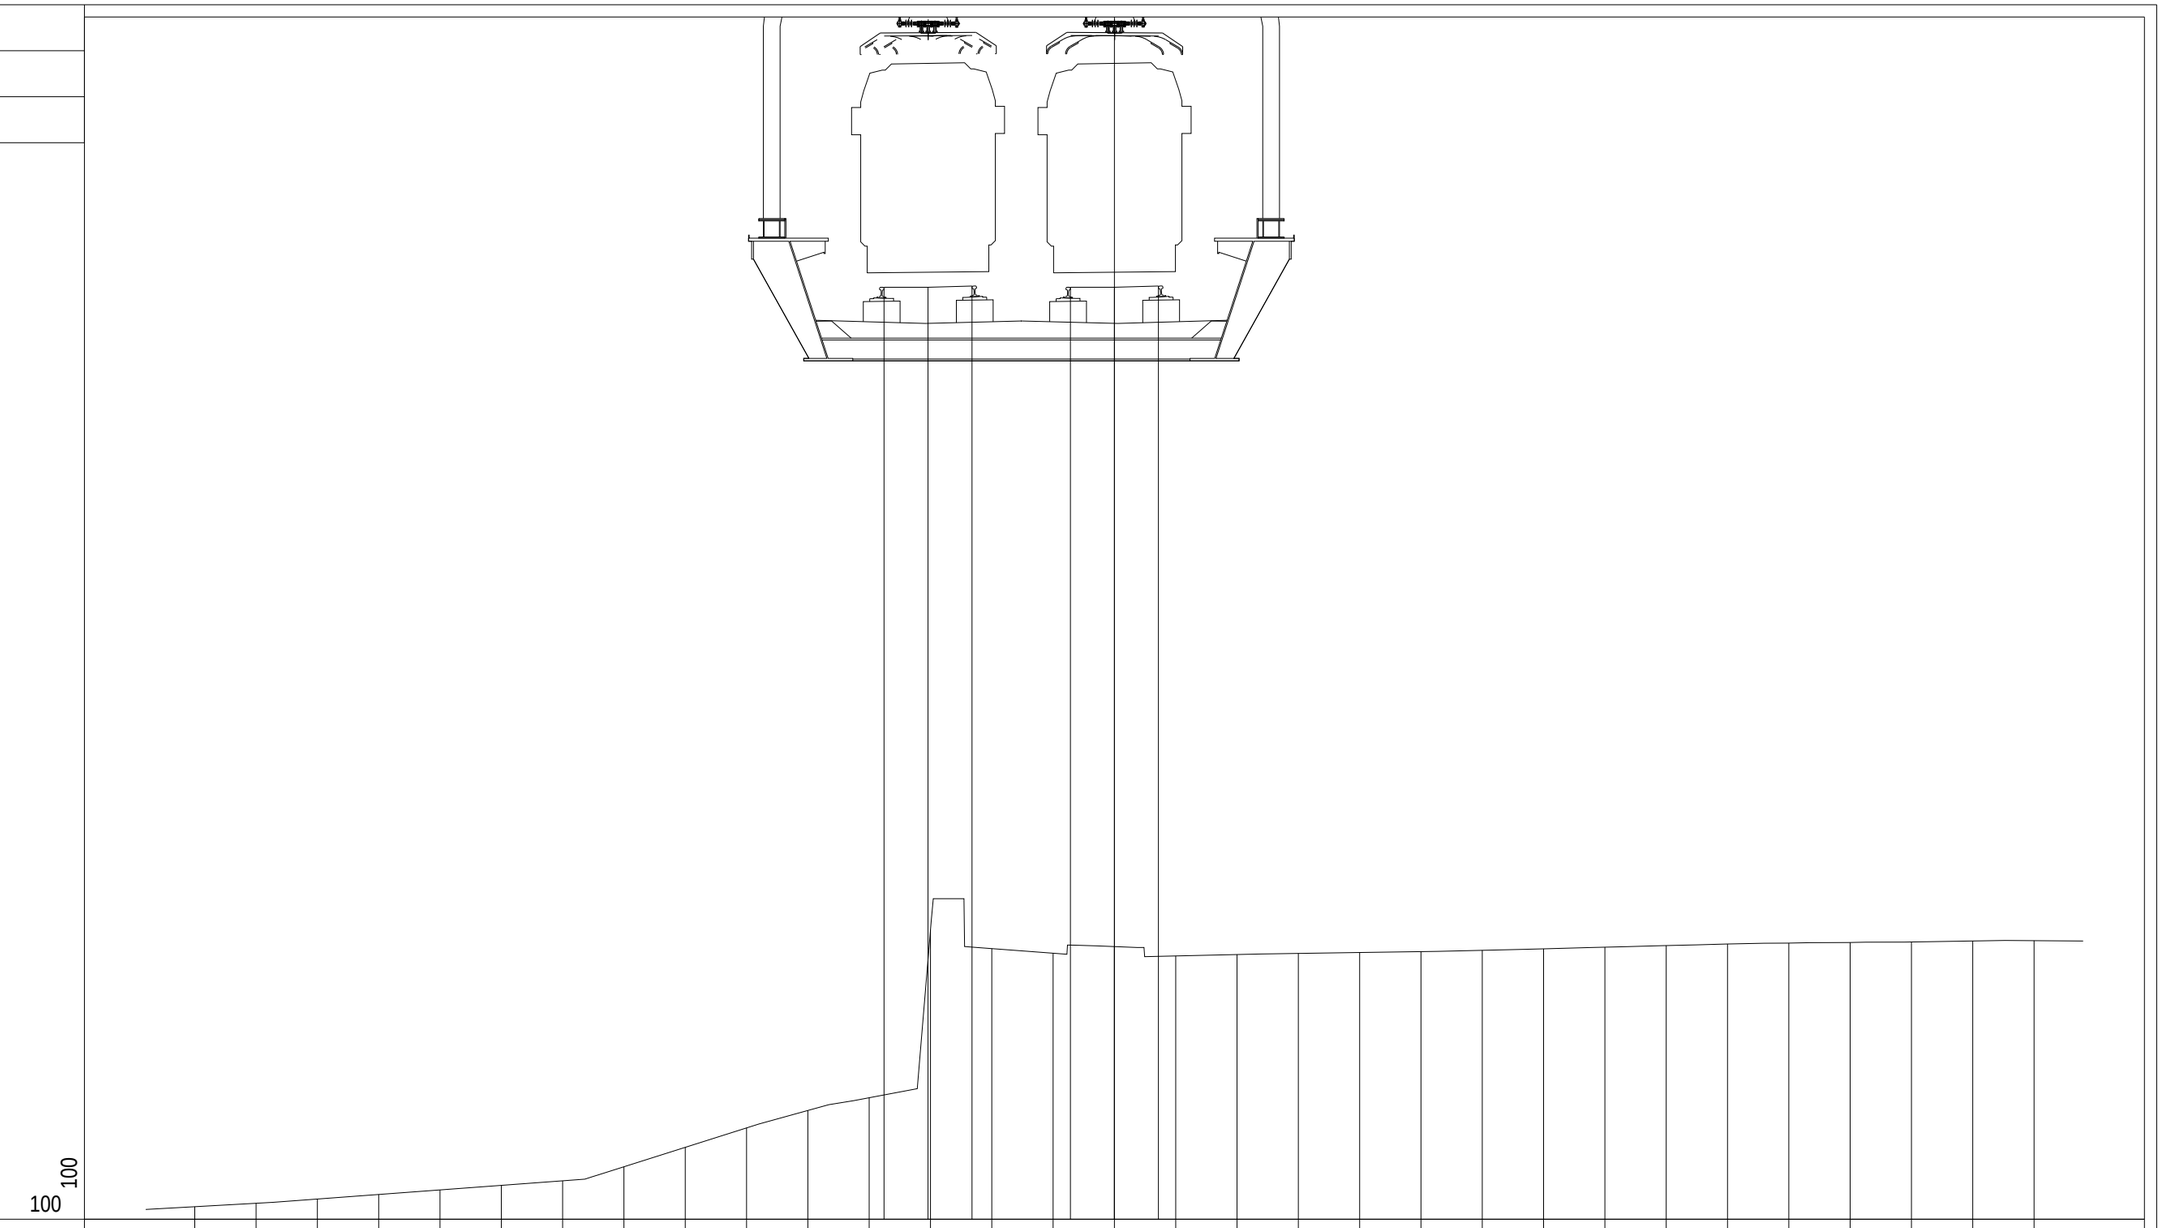

PROGRESSIVE TERRENO	-15.00	-14.00	-13.00	-12.00	-11.00	-10.00	-9.00	-8.00	-7.00	-6.00	-5.00	-4.00	-3.00	-2.00	-1.00	0.00	1.00	2.00	3.00	4.00	5.00	6.00	7.00	8.00	9.00	10.00	11.00	12.00	13.00	14.00	15.00				
PARZIALI TERRENO		1.00	1.00	1.00	1.00	1.00	1.00	1.00	1.00	1.00	1.00	1.00		1.00	1.00	1.00	1.00	1.00	1.00	1.00	1.00	1.00	1.00	1.00	1.00	1.00	1.00	1.00	1.00	1.00					
QUOTE TERRENO	30.59	30.65	30.72	30.79	30.87	30.94	31.02	31.25	31.56	31.88	32.16	32.37	35.11	34.80	34.73	34.83	34.68	34.71	34.72	34.74	34.75	34.77	34.80	34.83	34.85	34.88	34.89	34.90	34.91	34.93	34.93				
PROGRESSIVE PROGETTO												-3.76	-3.04	-2.32	-0.72	0.00	0.72																		
PARZIALI PROGETTO													0.72	0.72		0.72	0.72																		
QUOTE PROGETTO													45.58	45.58	45.60	45.58	45.58	45.60																	

PROFILO	SKYMETRO BD
SEZIONE	84
PROGRESSIVA	4150.00

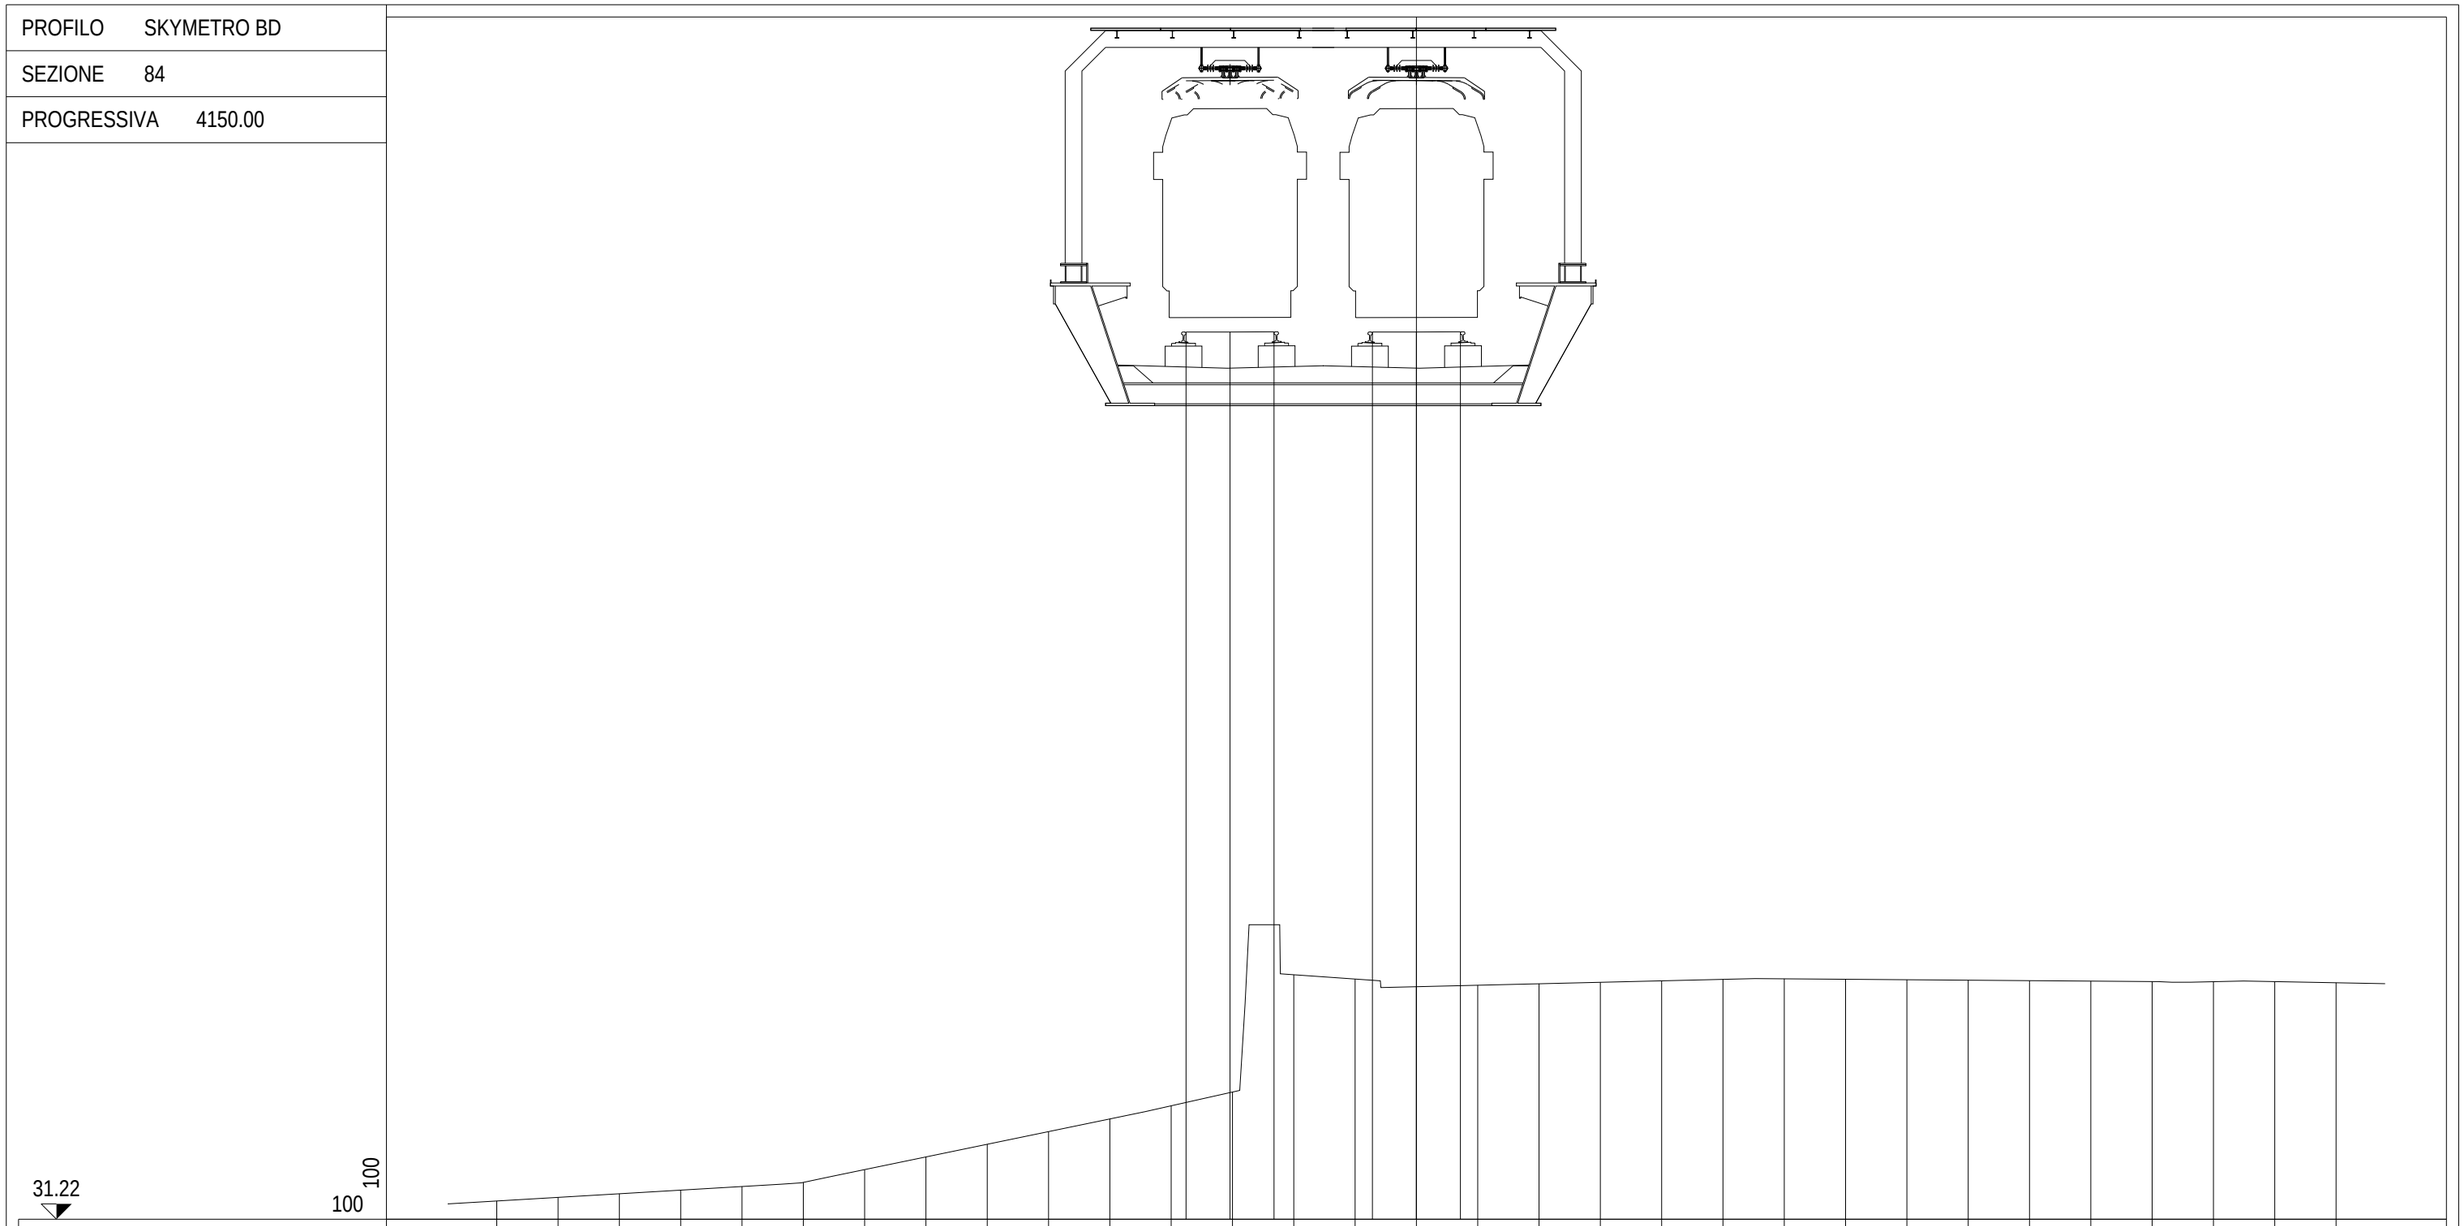

PROGRESSIVE TERRENO	-15.00	-14.00	-13.00	-12.00	-11.00	-10.00	-9.00	-8.00	-7.00	-6.00	-5.00	-4.00	-3.00	-2.00	-1.00	0.00	1.00	2.00	3.00	4.00	5.00	6.00	7.00	8.00	9.00	10.00	11.00	12.00	13.00	14.00	15.00				
PARZIALI TERRENO		1.00	1.00	1.00	1.00	1.00	1.00	1.00	1.00	1.00	1.00	1.00	1.00	1.00	1.00	1.00	1.00	1.00	1.00	1.00	1.00	1.00	1.00	1.00	1.00	1.00	1.00	1.00	1.00	1.00	1.00				
QUOTE TERRENO	31.52	31.58	31.64	31.69	31.75	31.82	32.03	32.24	32.44	32.65	32.85	33.07	33.29	35.21	35.14	35.01	35.03	35.06	35.08	35.11	35.13	35.14	35.13	35.12	35.12	35.11	35.10	35.09	35.09	35.09	35.08				
PROGRESSIVE PROGETTO												-3.76	-3.04	-2.32	-0.72	0.00	0.72																		
PARZIALI PROGETTO													0.72	0.72		0.72	0.72																		
QUOTE PROGETTO												45.68	45.68	45.69	45.68	45.68	45.69																		

PROFILO	SKYMETRO BD
SEZIONE	85
PROGRESSIVA	4200.00

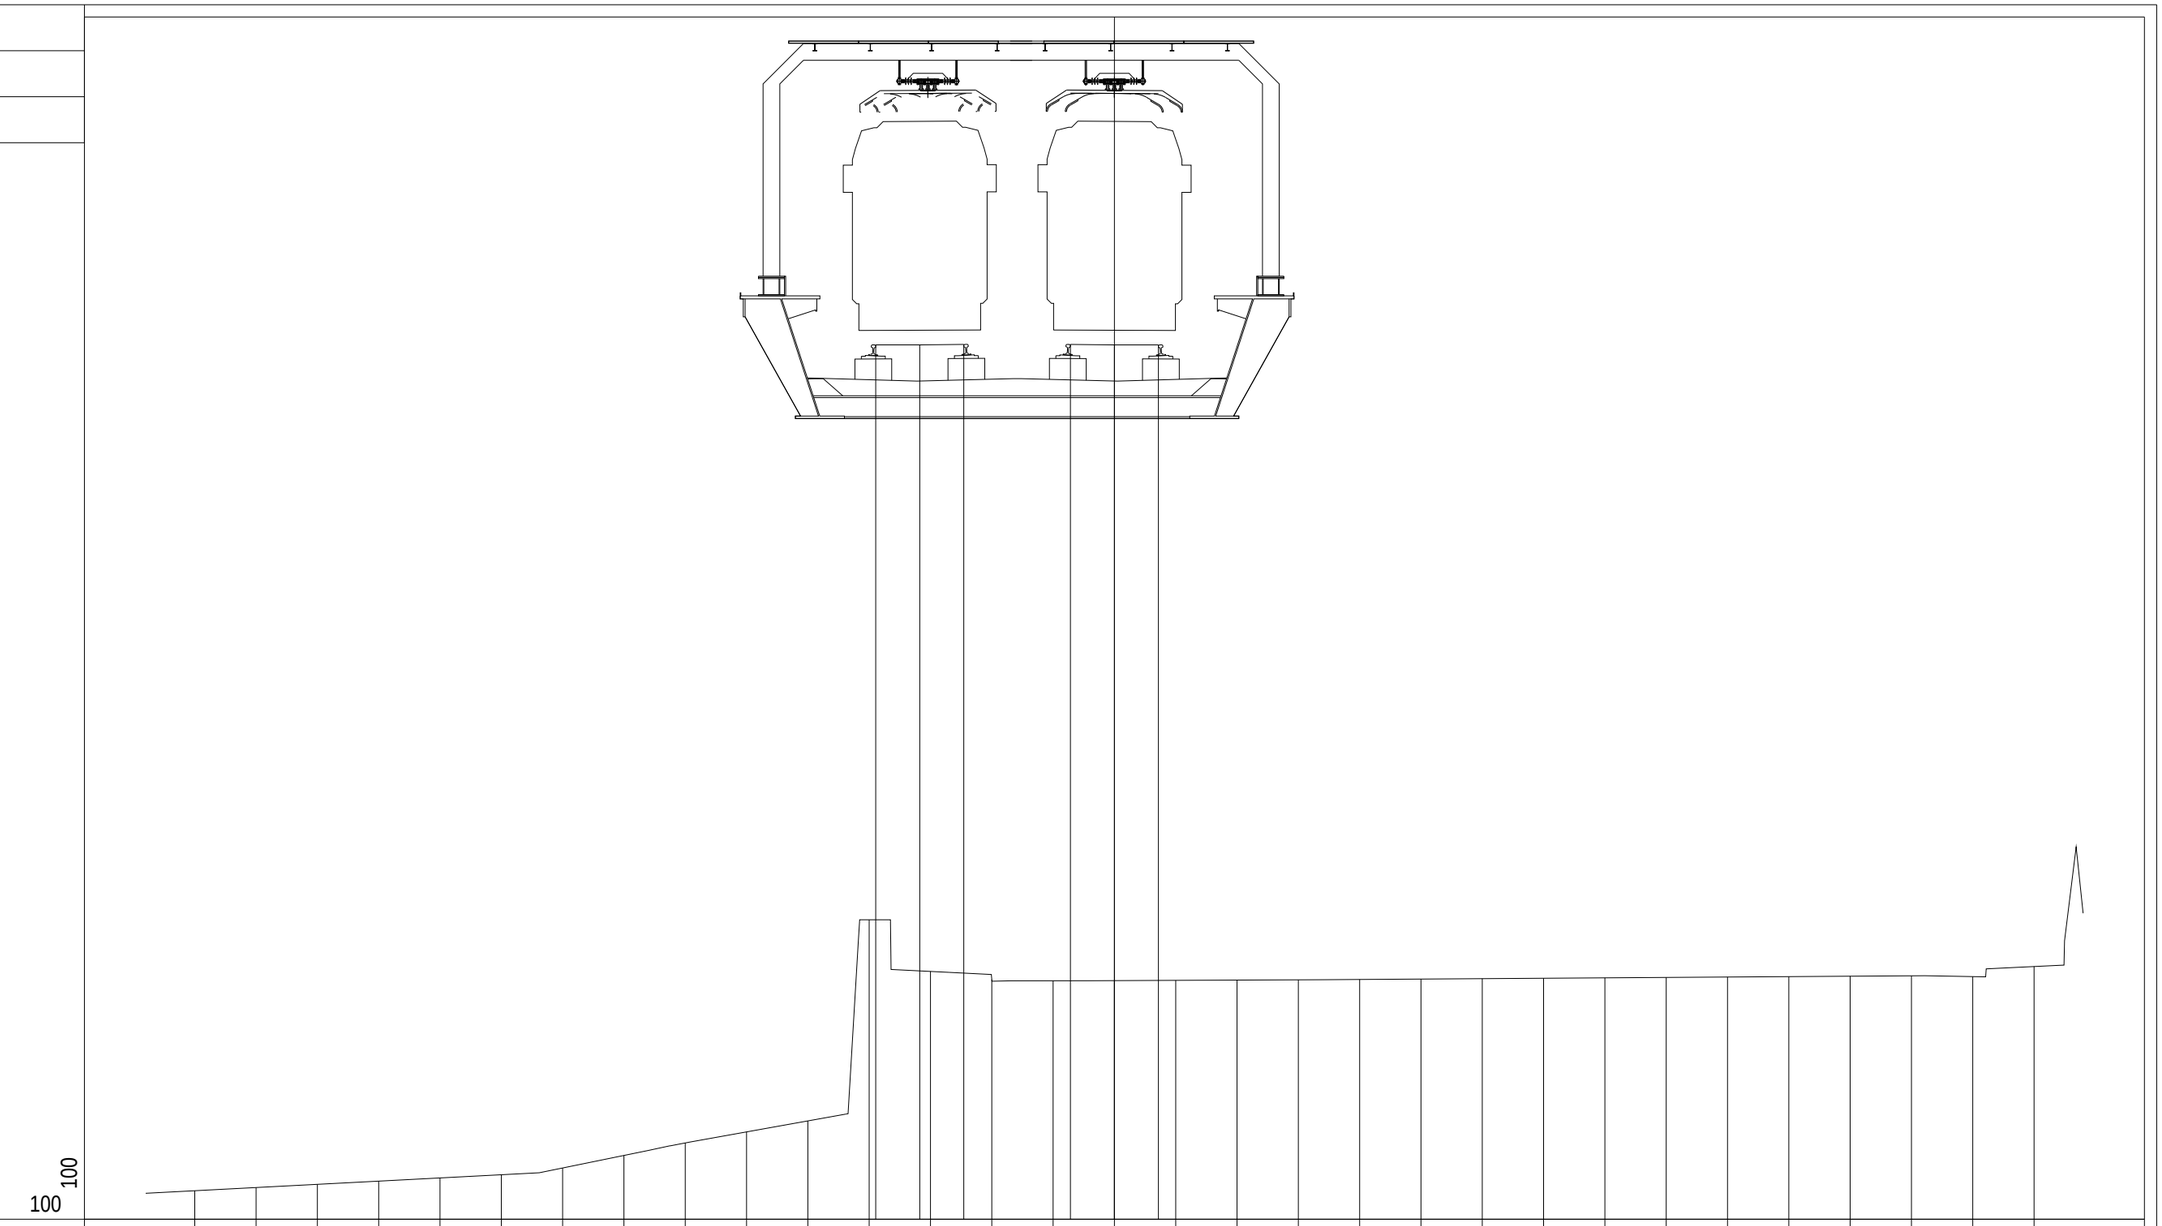

PROGRESSIVE TERRENO	-15.00	-14.00	-13.00	-12.00	-11.00	-10.00	-9.00	-8.00	-7.00	-6.00	-5.00	-4.00	-3.00	-2.00	-1.00	0.00	1.00	2.00	3.00	4.00	5.00	6.00	7.00	8.00	9.00	10.00	11.00	12.00	13.00	14.00	15.00				
PARZIALI TERRENO		1.00	1.00	1.00	1.00	1.00	1.00	1.00	1.00	1.00		1.00		1.00	1.00	1.00	1.00	1.00	1.00	1.00	1.00	1.00	1.00	1.00	1.00	1.00	1.00	1.00	1.00	1.00					
QUOTE TERRENO	31.99	32.05	32.10	32.15	32.20	32.26	32.37	32.57	32.77	32.95	33.13	36.41	35.57	35.44	35.42	35.42	35.42	35.43	35.43	35.44	35.45	35.45	35.46	35.47	35.47	35.48	35.49	35.49	35.50	35.49	35.65				
PROGRESSIVE PROGETTO												-3.89	-3.17	-2.46		-0.72	0.00	0.72																	
PARZIALI PROGETTO												0.72	0.71			0.72	0.72																		
QUOTE PROGETTO												45.78	45.78	45.79		45.79	45.78	45.78																	

PROFILO	SKYMETRO BD
SEZIONE	86
PROGRESSIVA	4250.00

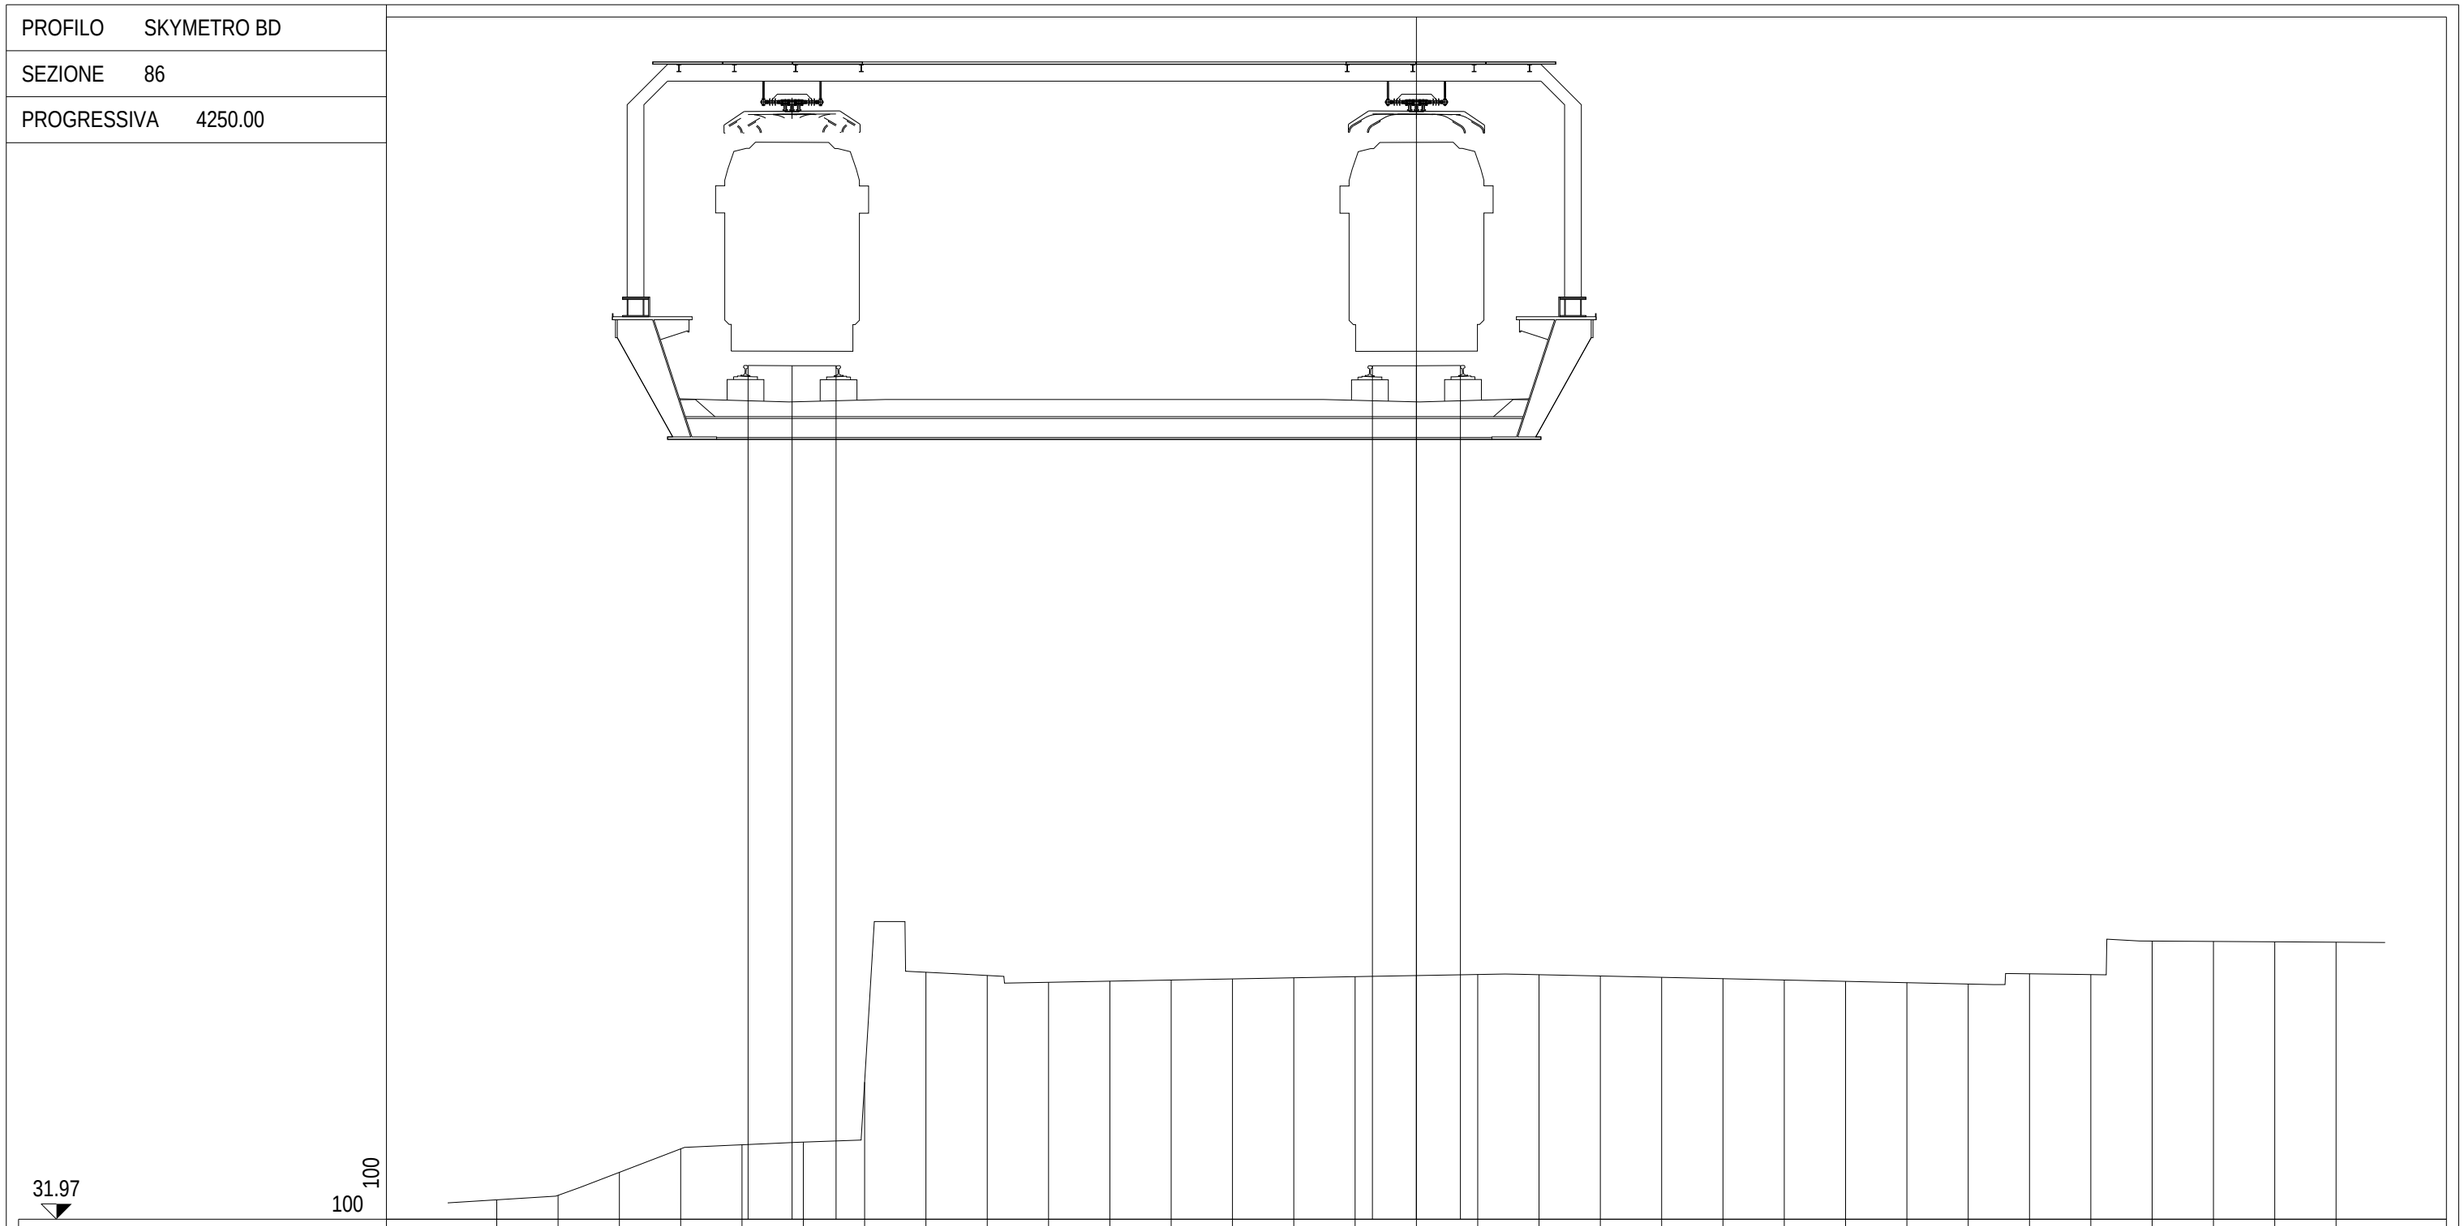

PROGRESSIVE TERRENO	-15.00	-14.00	-13.00	-12.00	-11.00	-10.00	-9.00	-8.00	-7.00	-6.00	-5.00	-4.00	-3.00	-2.00	-1.00	0.00	1.00	2.00	3.00	4.00	5.00	6.00	7.00	8.00	9.00	10.00	11.00	12.00	13.00	14.00	15.00				
PARZIALI TERRENO		1.00	1.00	1.00	1.00	1.00	1.00	1.00	1.00	1.00	1.00	1.00	1.00	1.00	1.00	1.00	1.00	1.00	1.00	1.00	1.00	1.00	1.00	1.00	1.00	1.00	1.00	1.00	1.00	1.00	1.00				
QUOTE TERRENO	32.29	32.36	32.73	33.12	33.18	33.23	34.21	36.00	35.94	35.83	35.85	35.87	35.89	35.91	35.92	35.94	35.96	35.96	35.94	35.91	35.89	35.87	35.85	35.83	35.80	35.97	35.96	36.50	36.50	36.49	36.49				
PROGRESSIVE PROGETTO					-10.90	-10.18	-9.47								-0.72	0.00	0.72																		
PARZIALI PROGETTO					0.72	0.71									0.72	0.72																			
QUOTE PROGETTO					45.89	45.88	45.88								45.88	45.88	45.89																		

PROFILO	SKYMETRO BD
SEZIONE	87
PROGRESSIVA	4300.00

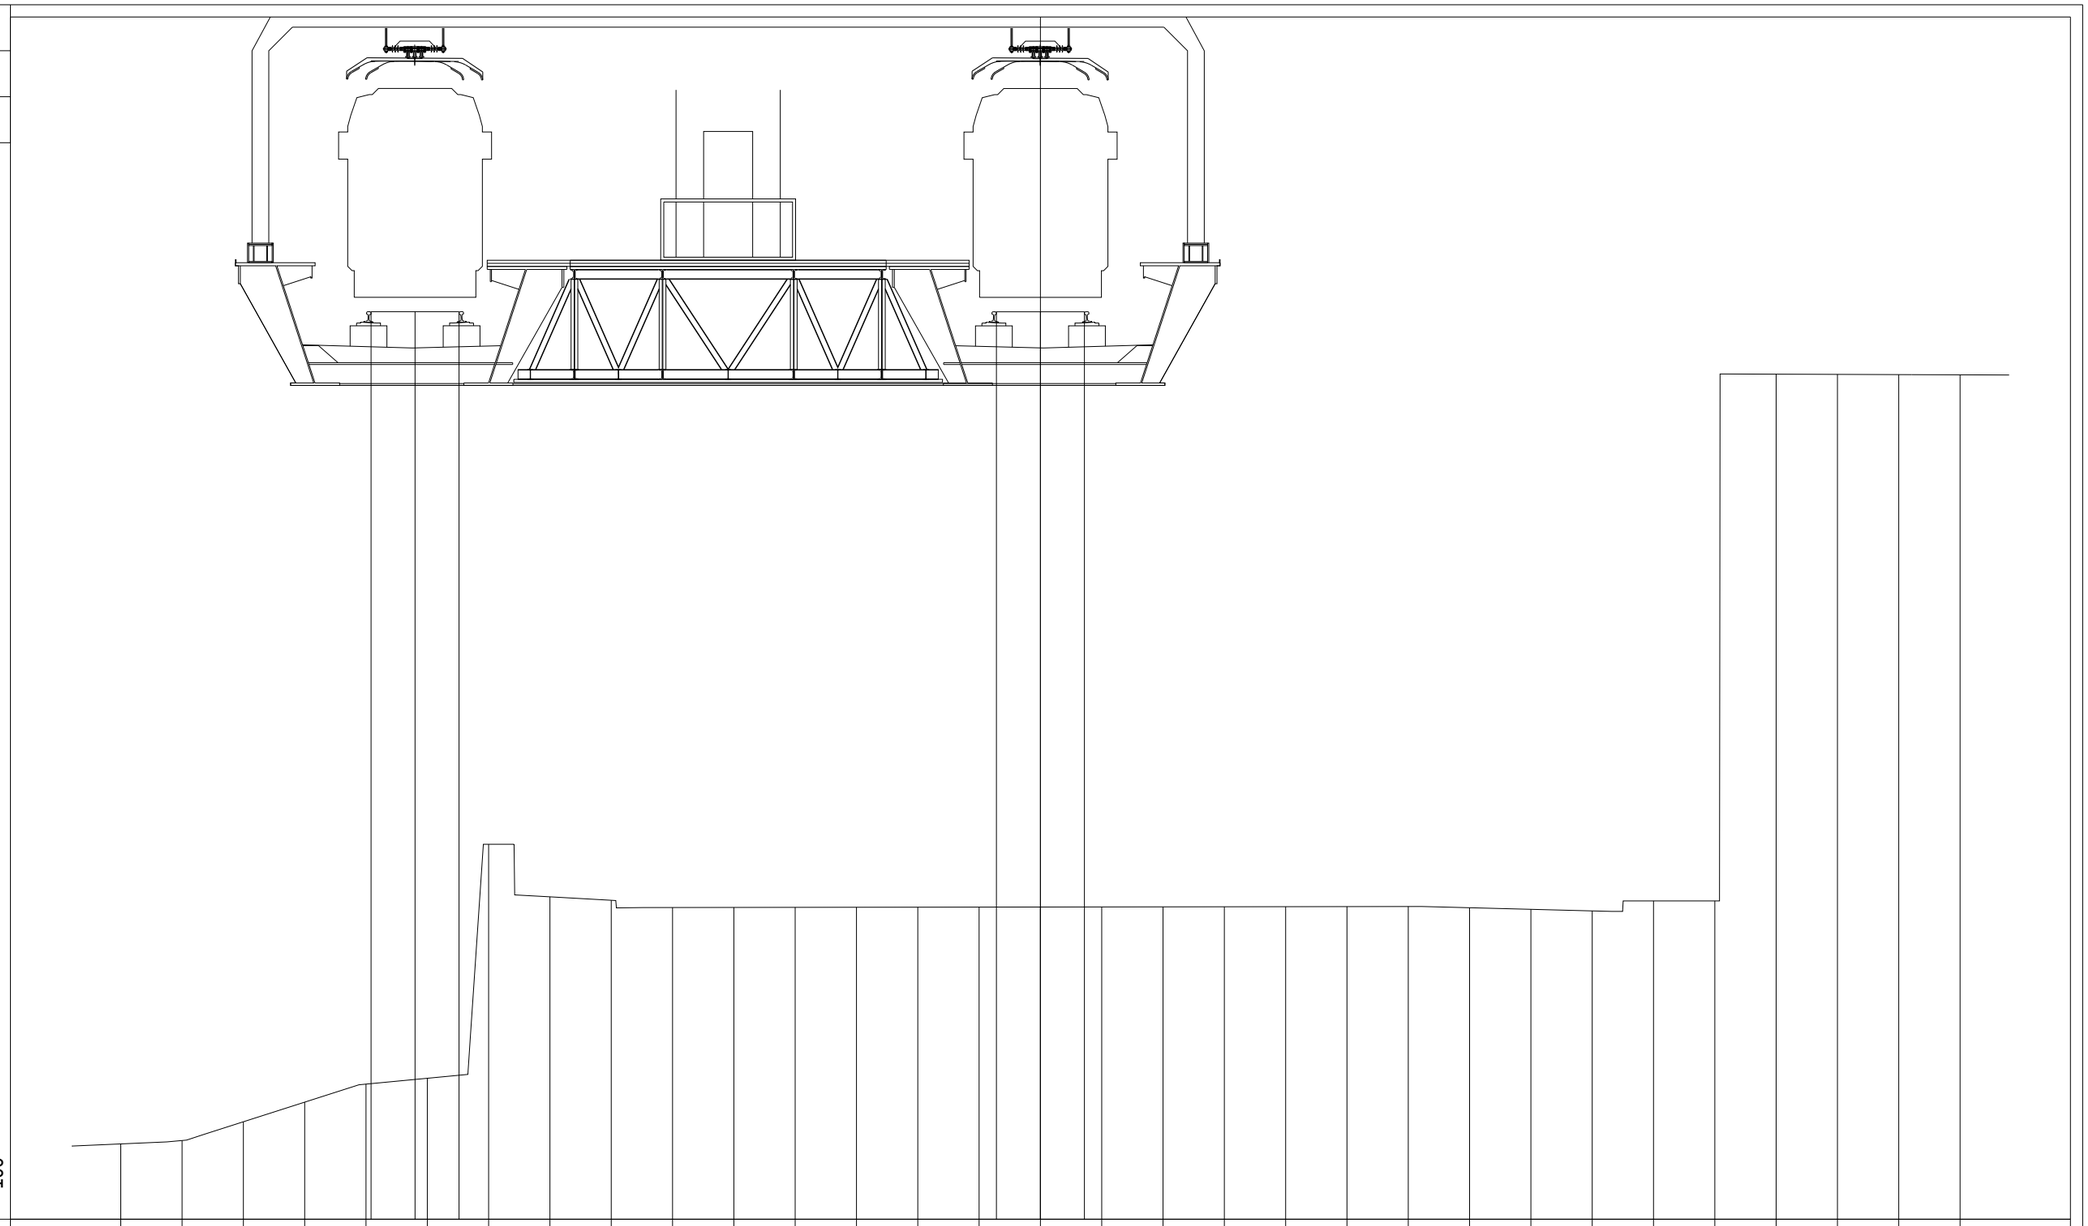

PROGRESSIVE TERRENO	-15.00	-14.00	-13.00	-12.00	-11.00	-10.00	-9.00	-8.00	-7.00	-6.00	-5.00	-4.00	-3.00	-2.00	-1.00	0.00	1.00	2.00	3.00	4.00	5.00	6.00	7.00	8.00	9.00	10.00	11.00	12.00	13.00	14.00	15.00				
PARZIALI TERRENO		1.00	1.00	1.00	1.00	1.00	1.00	1.00	1.00	1.00	1.00	1.00	1.00	1.00	1.00	1.00	1.00	1.00	1.00	1.00	1.00	1.00	1.00	1.00	1.00	1.00	1.00	1.00	1.00	1.00					
QUOTE TERRENO	32.42	32.47	32.78	33.10	33.39	33.49	37.30	36.45	36.39	36.27	36.27	36.27	36.28	36.28	36.28	36.28	36.28	36.28	36.28	36.29	36.29	36.29	36.27	36.24	36.22	36.38	36.38	44.97	44.96	44.96	44.96				
PROGRESSIVE PROGETTO					-10.92	-10.20	-9.48								-0.72	0.00	0.72																		
PARZIALI PROGETTO					0.72	0.72									0.72	0.72																			
QUOTE PROGETTO					45.98	45.98	45.98								45.98	45.98	45.98																		

PROFILO	SKYMETRO BD
SEZIONE	88
PROGRESSIVA	4350.00

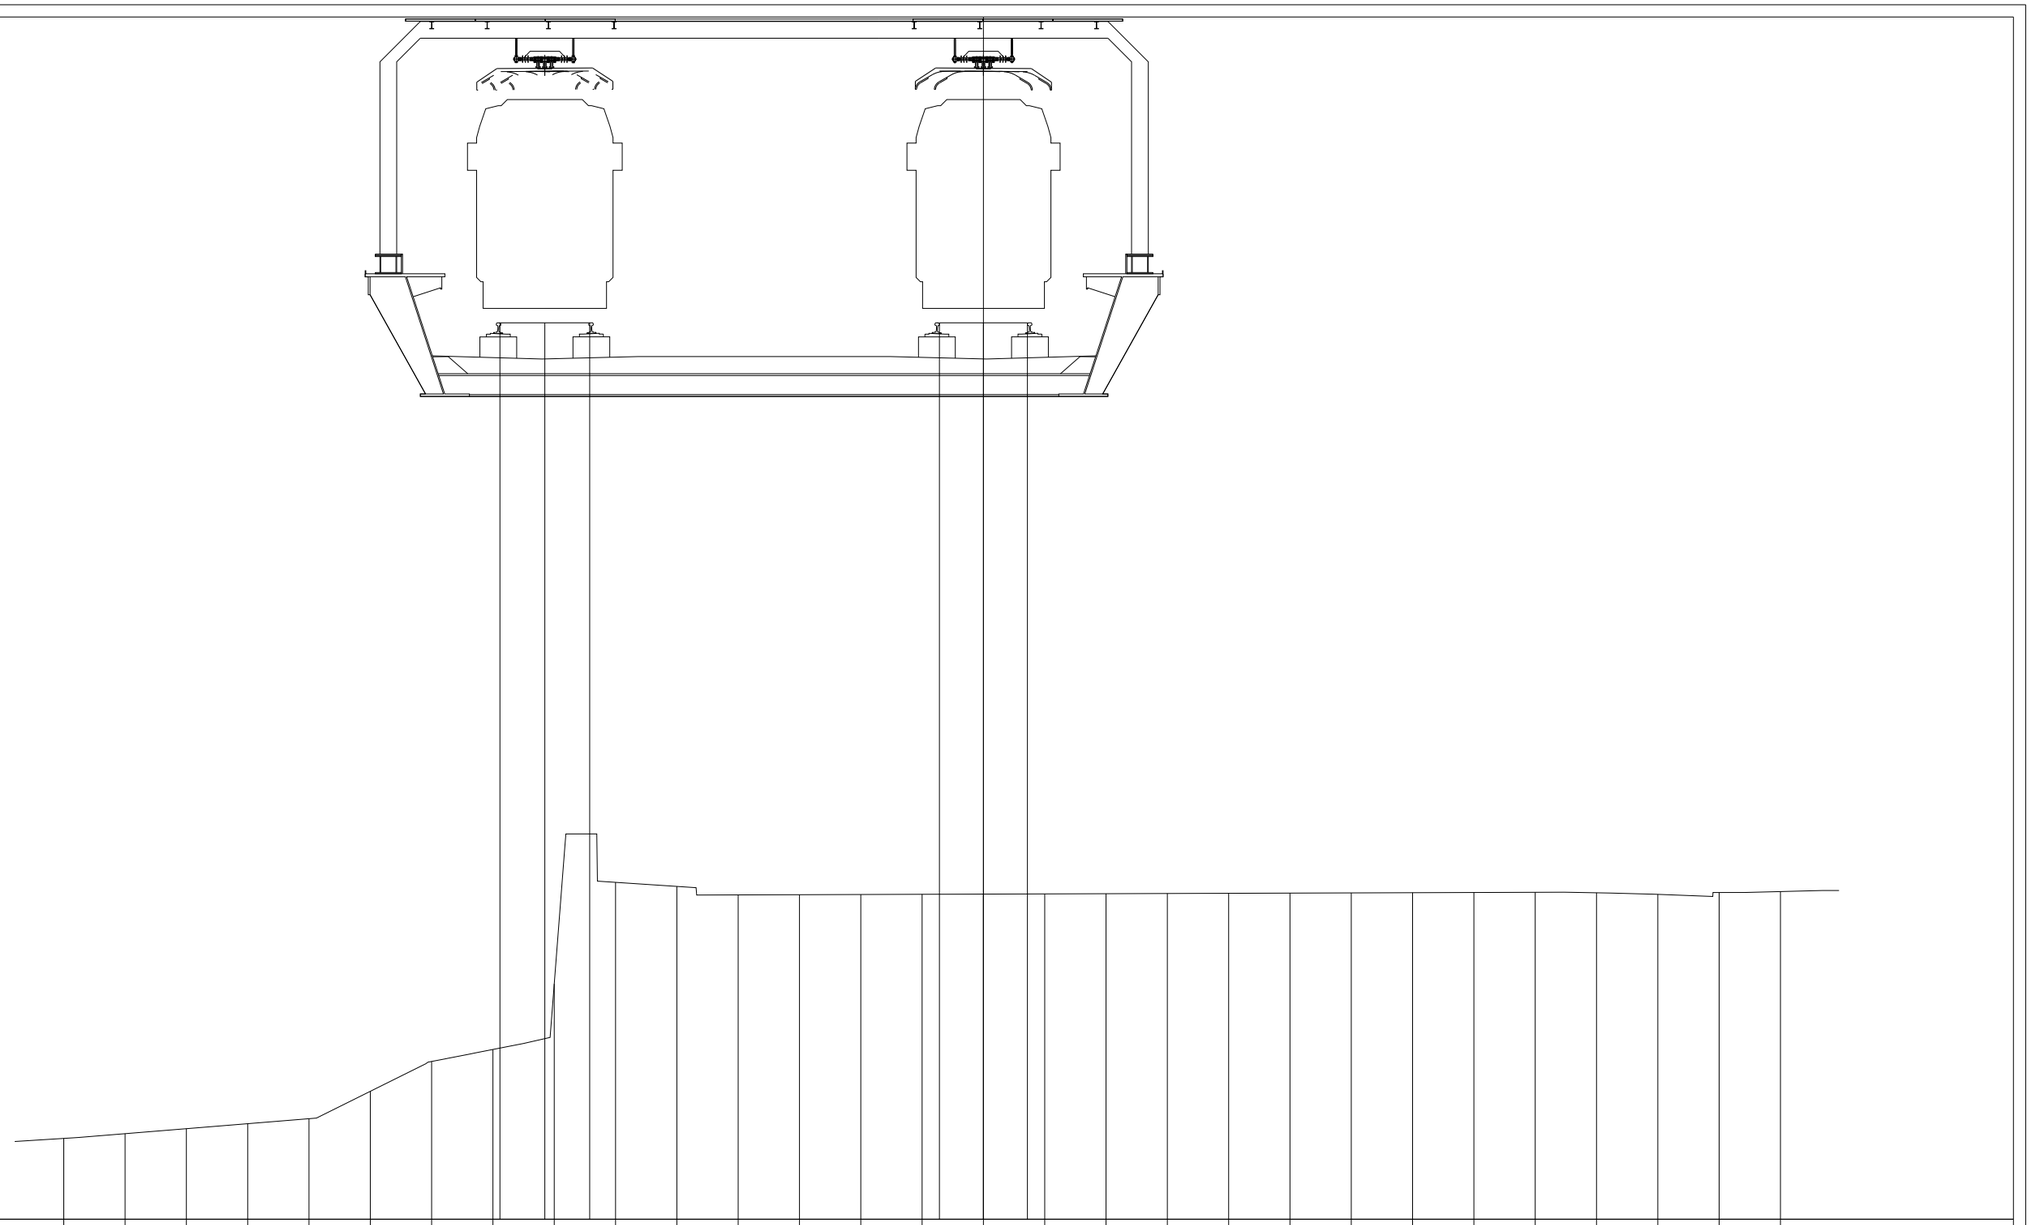

PROGRESSIVE TERRENO	-15.00	-14.00	-13.00	-12.00	-11.00	-10.00	-9.00	-8.00	-7.00	-6.00	-5.00	-4.00	-3.00	-2.00	-1.00	0.00	1.00	2.00	3.00	4.00	5.00	6.00	7.00	8.00	9.00	10.00	11.00	12.00	13.00	
PARZIALI TERRENO		1.00	1.00	1.00	1.00	1.00	1.00	1.00	1.00	1.00	1.00	1.00	1.00	1.00	1.00	1.00	1.00	1.00	1.00	1.00	1.00	1.00	1.00	1.00	1.00	1.00	1.00	1.00	1.00	
QUOTE TERRENO	32.79	32.86	32.95	33.03	33.11	33.56	34.04	34.24	35.31	36.96	36.90	36.76	36.76	36.76	36.77	36.77	36.77	36.78	36.78	36.78	36.79	36.79	36.79	36.80	36.80	36.79	36.77	36.80	36.81	
PROGRESSIVE PROGETTO								-7.89	-7.15	-6.42					-0.72	0.00	0.72													
PARZIALI PROGETTO									0.74	0.73						0.72	0.72													
QUOTE PROGETTO								46.08	46.08	46.08					46.08	46.08	46.08													

PROFILO	SKYMETRO BD
SEZIONE	89
PROGRESSIVA	4400.00

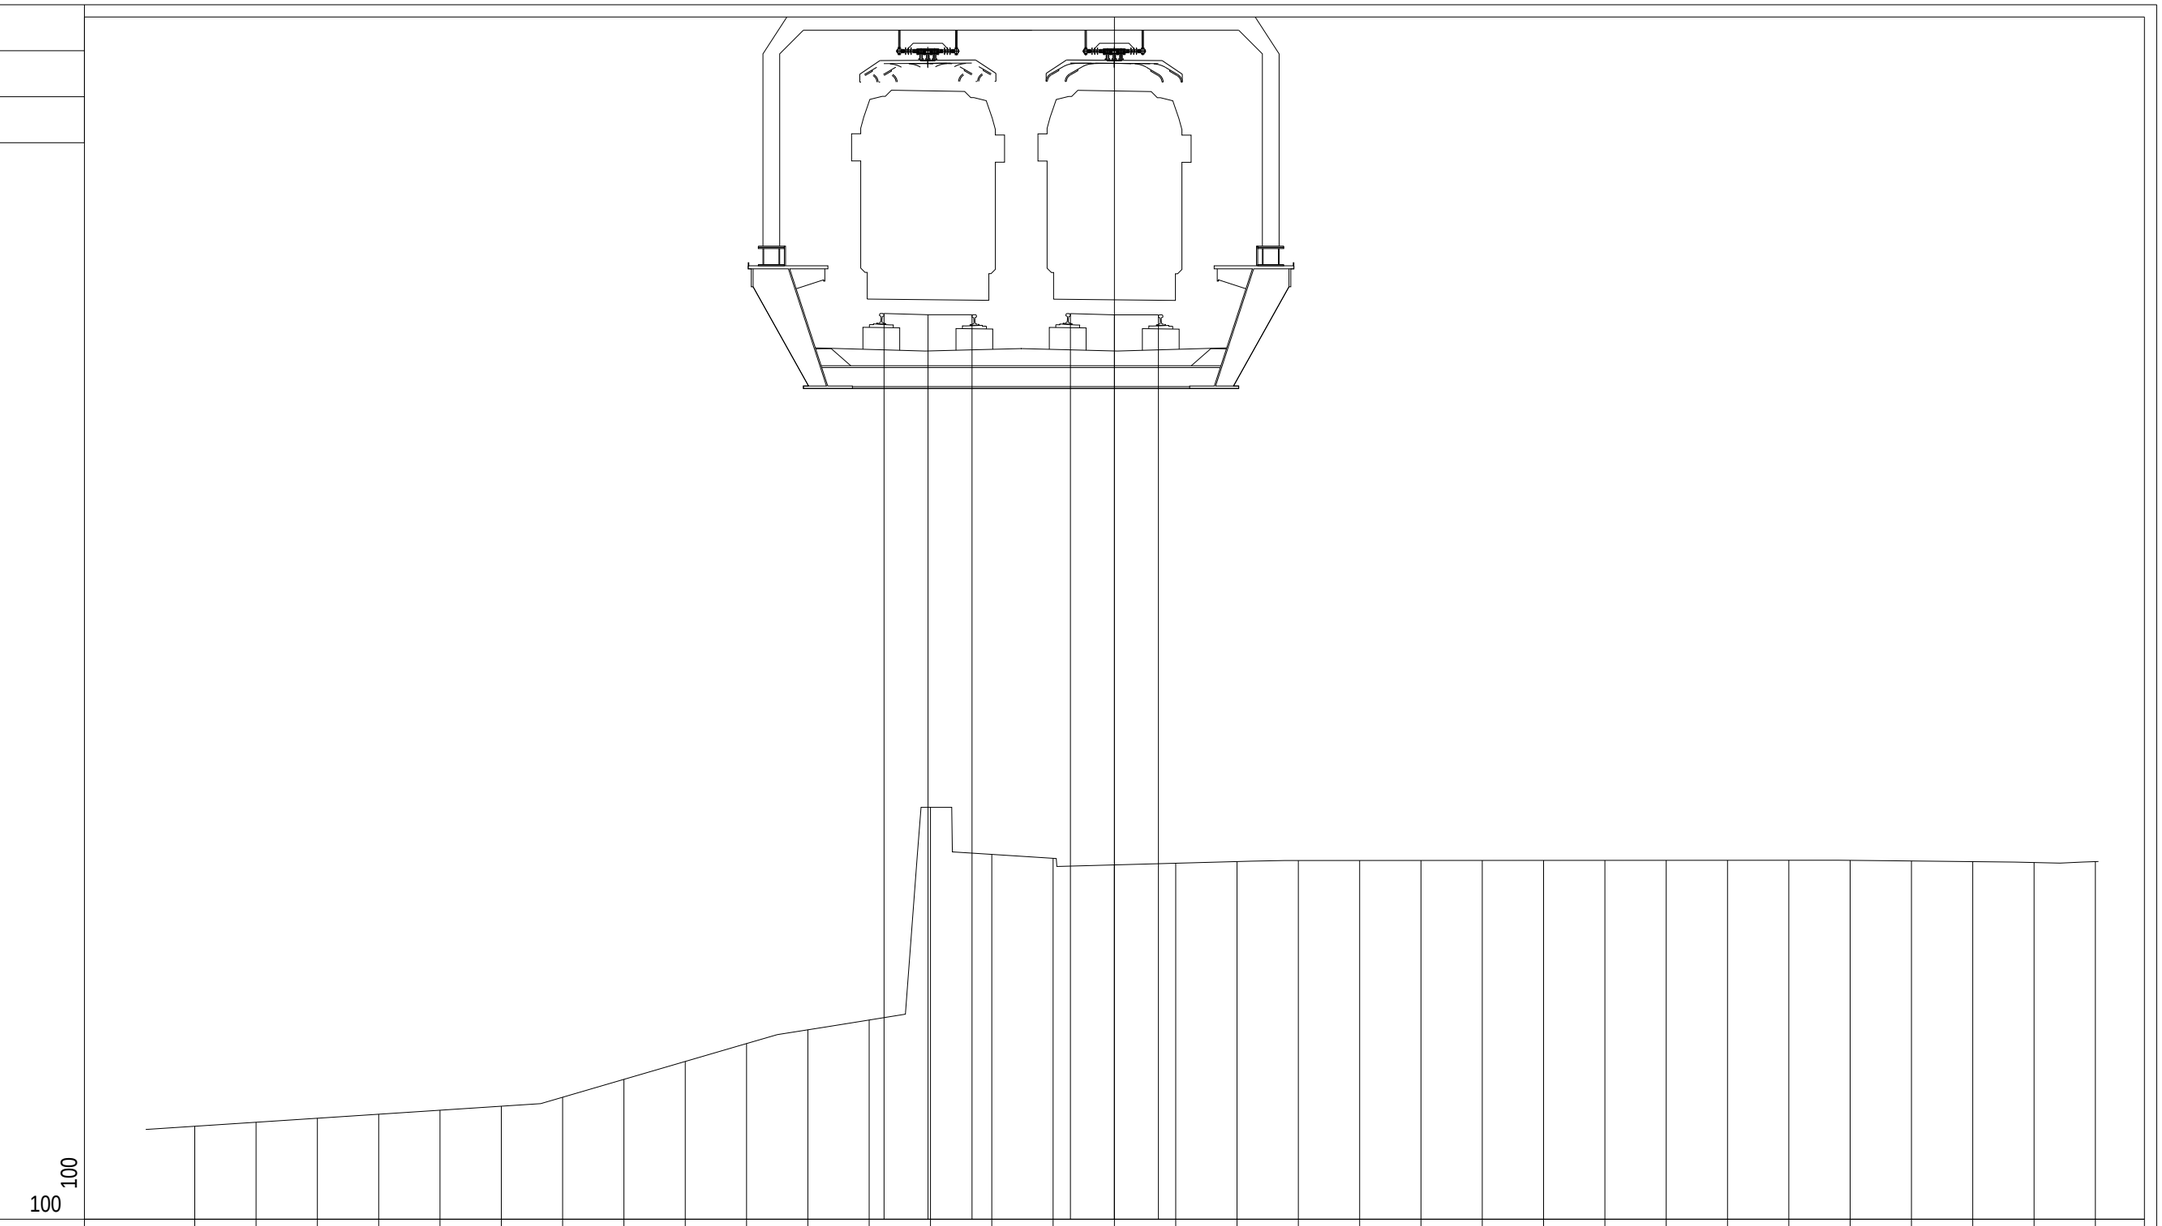

PROGRESSIVE TERRENO	-15.00	-14.00	-13.00	-12.00	-11.00	-10.00	-9.00	-8.00	-7.00	-6.00	-5.00	-4.00	-3.00	-2.00	-1.00	0.00	1.00	2.00	3.00	4.00	5.00	6.00	7.00	8.00	9.00	10.00	11.00	12.00	13.00	14.00	15.00	16.00			
PARZIALI TERRENO		1.00	1.00	1.00	1.00	1.00	1.00	1.00	1.00	1.00	1.00	1.00	1.00	1.00	1.00	1.00	1.00	1.00	1.00	1.00	1.00	1.00	1.00	1.00	1.00	1.00	1.00	1.00	1.00	1.00	1.00				
QUOTE TERRENO	32.96	33.02	33.09	33.15	33.22	33.28	33.43	33.72	34.01	34.30	34.53	34.69	38.15	37.39	37.32	37.22	37.24	37.27	37.29	37.29	37.29	37.29	37.29	37.29	37.29	37.29	37.29	37.29	37.28	37.27	37.26	37.27			
PROGRESSIVE PROGETTO												-3.76	-3.04	-2.32	-0.72	0.00	0.72																		
PARZIALI PROGETTO												0.72	0.72		0.72	0.72																			
QUOTE PROGETTO												46.21	46.19	46.19	46.20	46.18	46.18																		

PROFILO	SKYMETRO BD
SEZIONE	90
PROGRESSIVA	4450.00

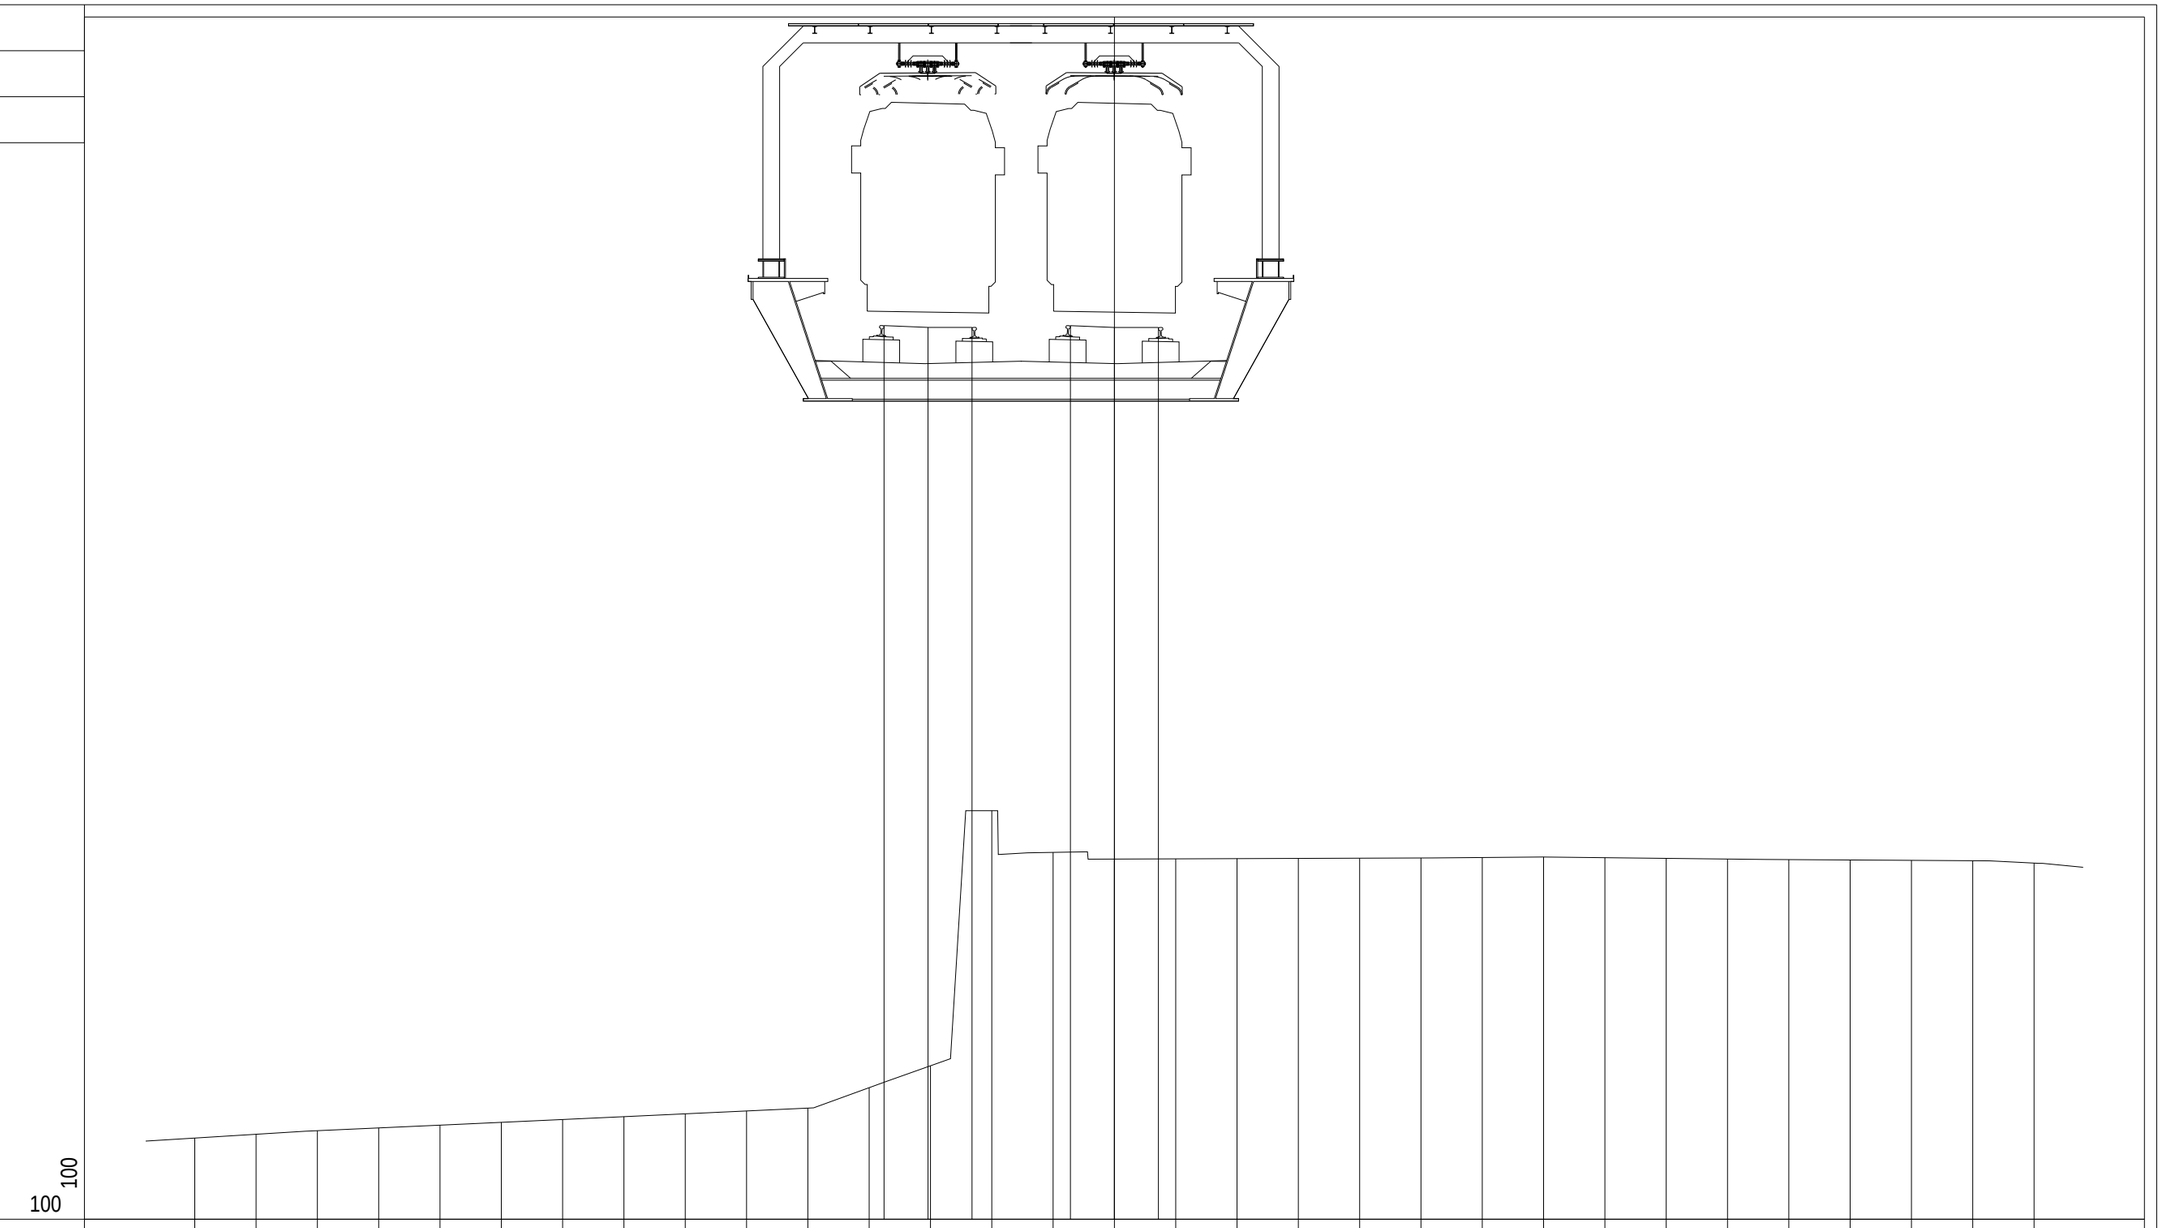

PROGRESSIVE TERRENO	-15.00	-14.00	-13.00	-12.00	-11.00	-10.00	-9.00	-8.00	-7.00	-6.00	-5.00	-4.00	-3.00	-2.00	-1.00	0.00	1.00	2.00	3.00	4.00	5.00	6.00	7.00	8.00	9.00	10.00	11.00	12.00	13.00	14.00	15.00				
PARZIALI TERRENO		1.00	1.00	1.00	1.00	1.00	1.00	1.00	1.00	1.00	1.00	1.00	1.00	1.00	1.00	1.00	1.00	1.00	1.00	1.00	1.00	1.00	1.00	1.00	1.00	1.00	1.00	1.00	1.00	1.00					
QUOTE TERRENO	33.25	33.31	33.37	33.42	33.46	33.51	33.56	33.60	33.65	33.69	33.74	34.07	34.43	38.59	37.91	37.80	37.81	37.81	37.81	37.82	37.82	37.83	37.83	37.82	37.81	37.80	37.79	37.79	37.78	37.77	37.74				
PROGRESSIVE PROGETTO												-3.76	-3.04	-2.32	-0.72	0.00	0.72																		
PARZIALI PROGETTO													0.72	0.72		0.72	0.72																		
QUOTE PROGETTO													46.50	46.47	46.47	46.50	46.47	46.47																	

PROFILO	SKYMETRO BD
SEZIONE	91
PROGRESSIVA	4500.00

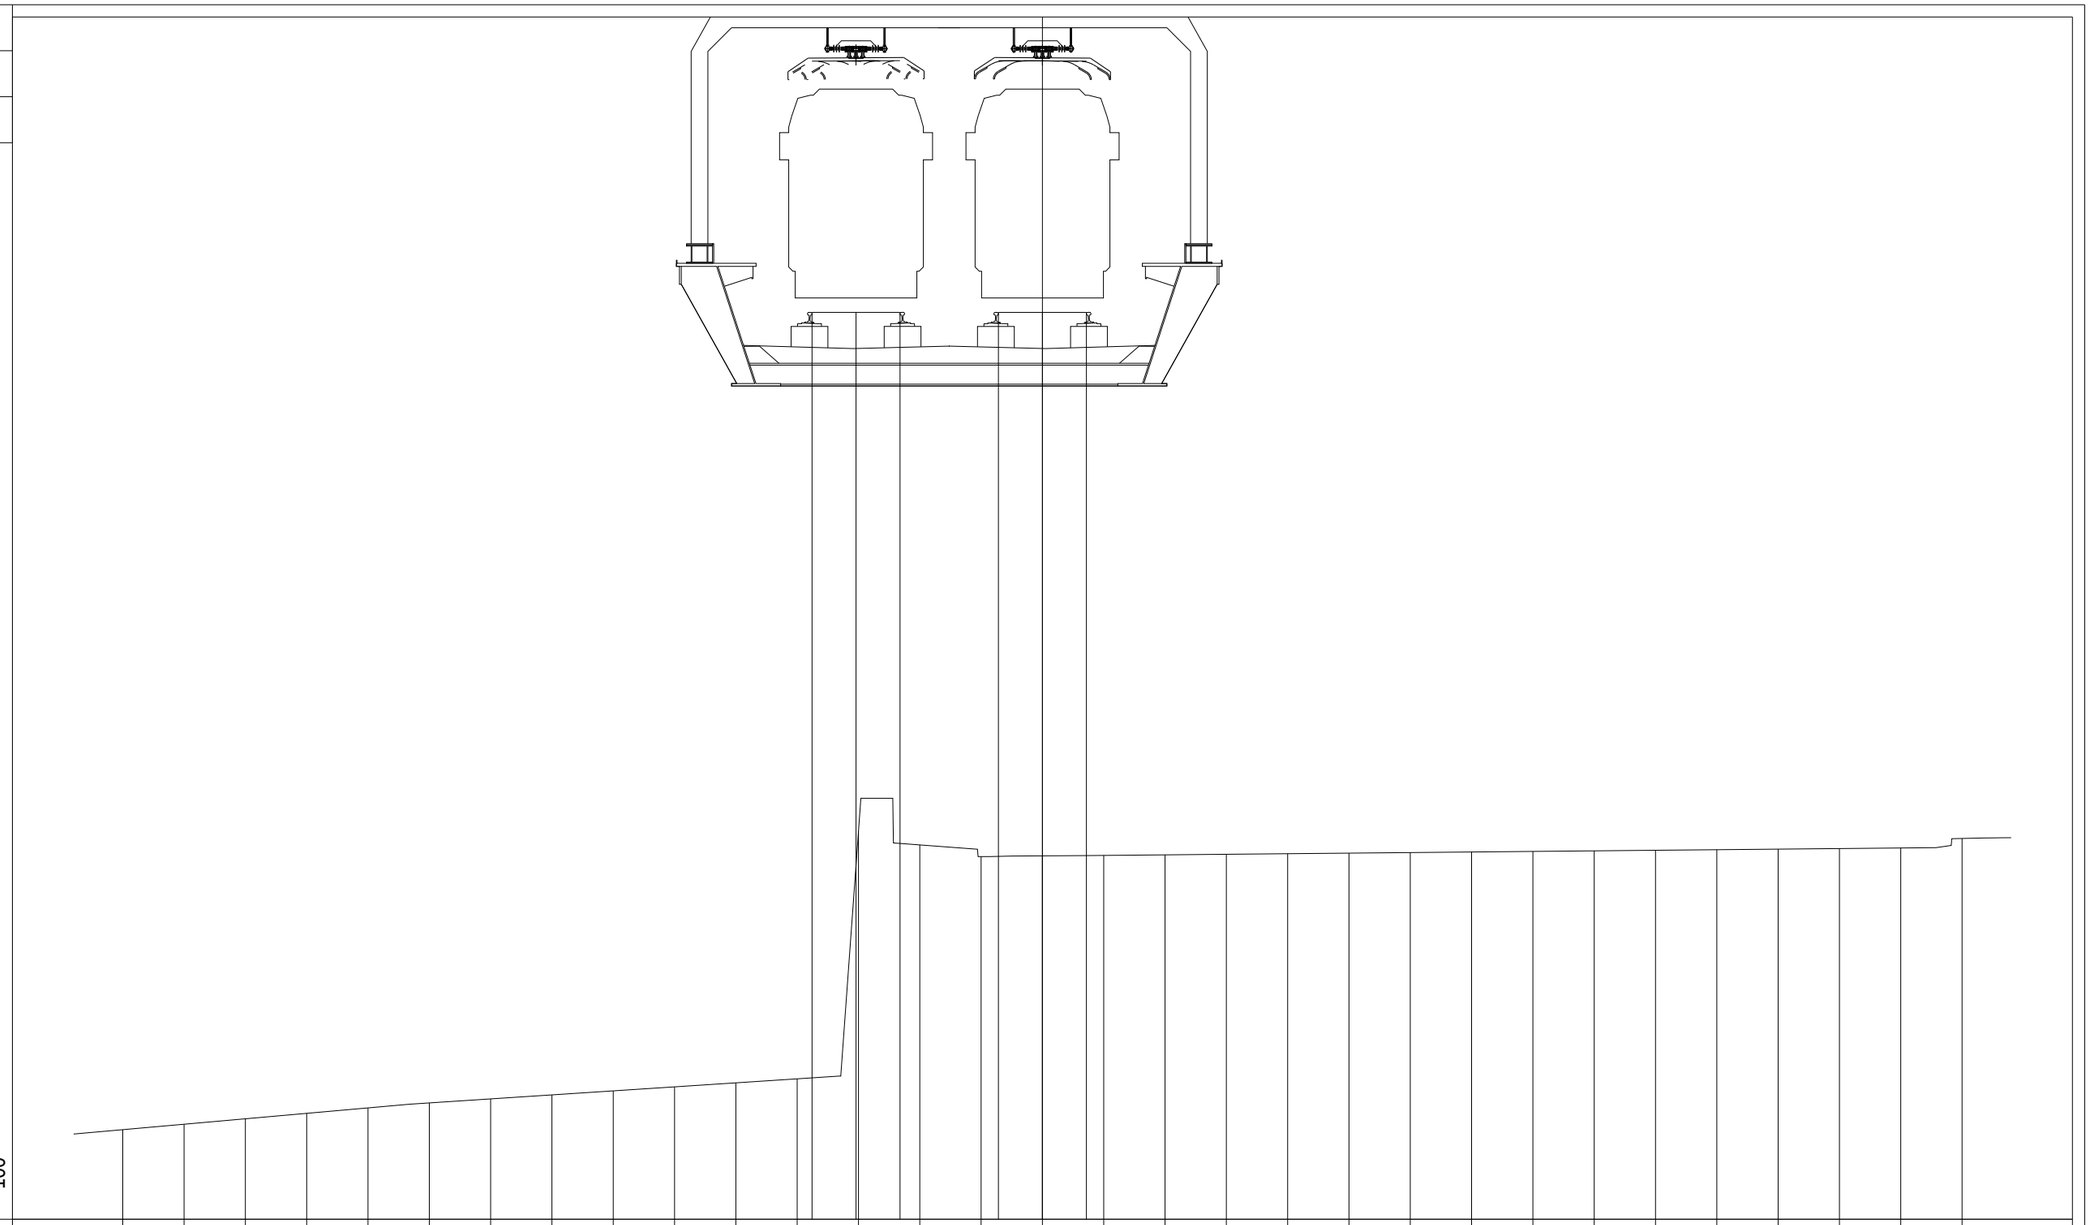

PROGRESSIVE TERRENO	-15.00	-14.00	-13.00	-12.00	-11.00	-10.00	-9.00	-8.00	-7.00	-6.00	-5.00	-4.00	-3.00	-2.00	-1.00	0.00	1.00	2.00	3.00	4.00	5.00	6.00	7.00	8.00	9.00	10.00	11.00	12.00	13.00	14.00	15.00			
PARZIALI TERRENO		1.00	1.00	1.00	1.00	1.00	1.00	1.00	1.00	1.00	1.00	1.00	1.00	1.00	1.00	1.00	1.00	1.00	1.00	1.00	1.00	1.00	1.00	1.00	1.00	1.00	1.00	1.00	1.00	1.00	1.00			
QUOTE TERRENO	33.63	33.72	33.81	33.90	33.98	34.07	34.13	34.20	34.26	34.33	34.39	34.46	38.50	38.27	38.08	38.09	38.10	38.11	38.12	38.13	38.14	38.15	38.16	38.17	38.18	38.18	38.19	38.20	38.21	38.22	38.38			
PROGRESSIVE PROGETTO												-3.76	-3.04	-2.32	-0.72	0.00	0.72																	
PARZIALI PROGETTO												0.72	0.72		0.72	0.72																		
QUOTE PROGETTO												46.95	46.95	46.95	46.95	46.95	46.95																	

PROFILO	SKYMETRO BD
SEZIONE	92
PROGRESSIVA	4550.00

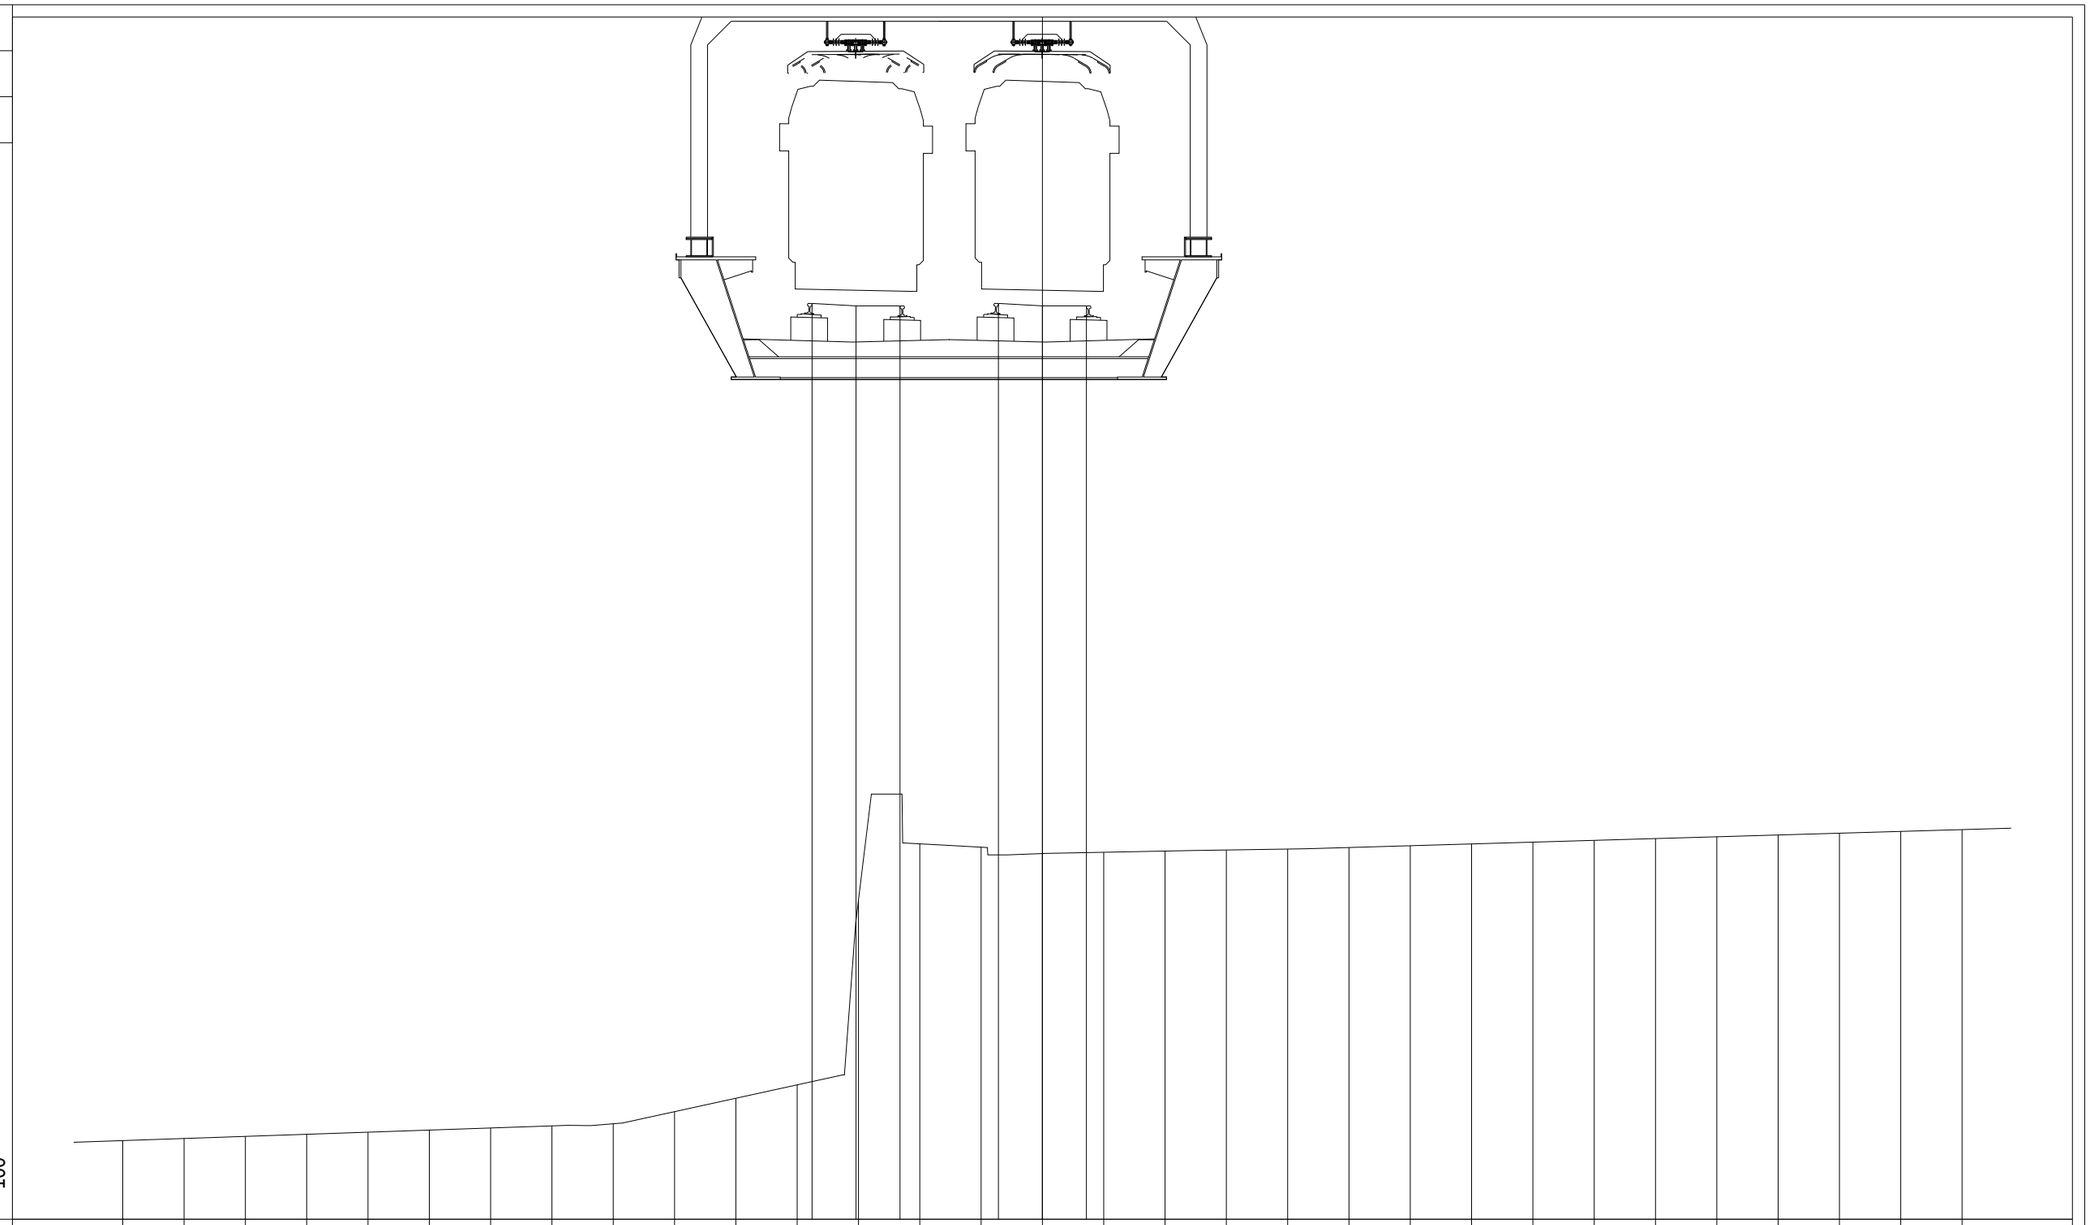

PROGRESSIVE TERRENO	-15.00	-14.00	-13.00	-12.00	-11.00	-10.00	-9.00	-8.00	-7.00	-6.00	-5.00	-4.00	-3.00	-2.00	-1.00	0.00	1.00	2.00	3.00	4.00	5.00	6.00	7.00	8.00	9.00	10.00	11.00	12.00	13.00	14.00	15.00		
PARZIALI TERRENO		1.00	1.00	1.00	1.00	1.00	1.00	1.00	1.00	1.00	1.00	1.00	1.00	1.00	1.00	1.00	1.00	1.00	1.00	1.00	1.00	1.00	1.00	1.00	1.00	1.00	1.00	1.00	1.00	1.00	1.00		
QUOTE TERRENO	33.83	33.87	33.90	33.93	33.97	34.00	34.04	34.07	34.11	34.30	34.52	34.74	37.76	38.67	38.62	38.51	38.53	38.55	38.57	38.58	38.61	38.64	38.67	38.70	38.73	38.76	38.78	38.81	38.84	38.87	38.90		
PROGRESSIVE PROGETTO												-3.76	-3.04	-2.32	-0.72	0.00	0.72																
PARZIALI PROGETTO												0.72	0.72		0.72	0.72																	
QUOTE PROGETTO												47.48	47.44	47.44	47.48	47.44	47.44																

PROFILO	SKYMETRO BD
SEZIONE	93
PROGRESSIVA	4600.00

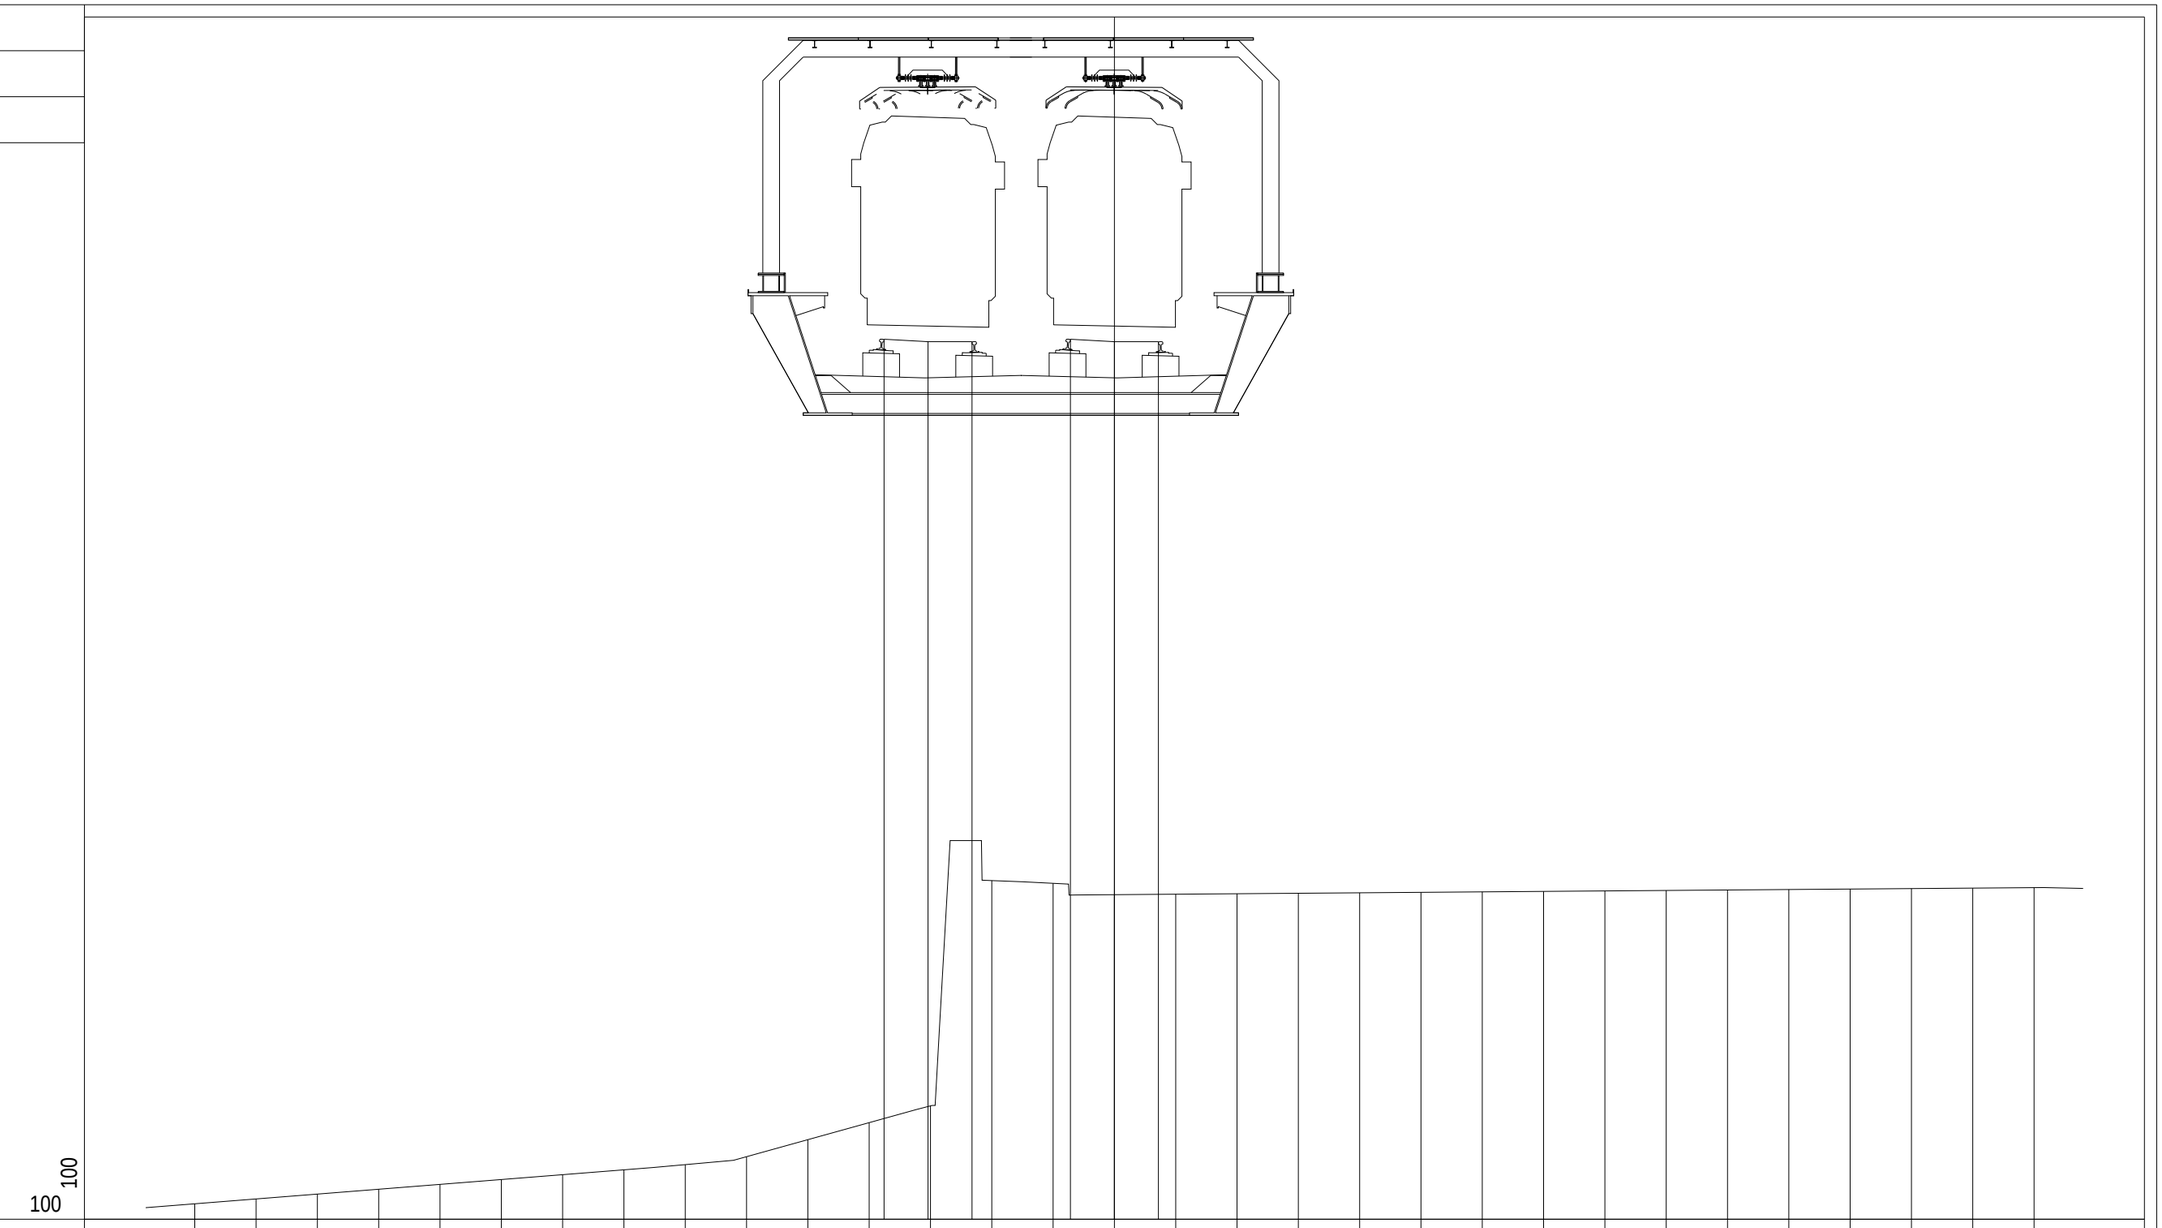

PROGRESSIVE TERRENO	-15.00	-14.00	-13.00	-12.00	-11.00	-10.00	-9.00	-8.00	-7.00	-6.00	-5.00	-4.00	-3.00	-2.00	-1.00	0.00	1.00	2.00	3.00	4.00	5.00	6.00	7.00	8.00	9.00	10.00	11.00	12.00	13.00	14.00	15.00			
PARZIALI TERRENO		1.00	1.00	1.00	1.00	1.00	1.00	1.00	1.00	1.00	1.00	1.00	1.00	1.00	1.00	1.00	1.00	1.00	1.00	1.00	1.00	1.00	1.00	1.00	1.00	1.00	1.00	1.00	1.00	1.00	1.00			
QUOTE TERRENO	33.87	33.95	34.03	34.11	34.19	34.27	34.35	34.43	34.51	34.64	34.92	35.19	35.47	39.14	39.10	38.91	38.92	38.93	38.93	38.94	38.95	38.96	38.96	38.97	38.98	38.99	39.00	39.00	39.01	39.02	39.03			
PROGRESSIVE PROGETTO												-3.76	-3.04	-2.32	-0.72	0.00	0.72																	
PARZIALI PROGETTO													0.72	0.72		0.72	0.72																	
QUOTE PROGETTO												47.97	47.93	47.93	47.97	47.93	47.93																	

PROFILO	SKYMETRO BD
SEZIONE	94
PROGRESSIVA	4650.00

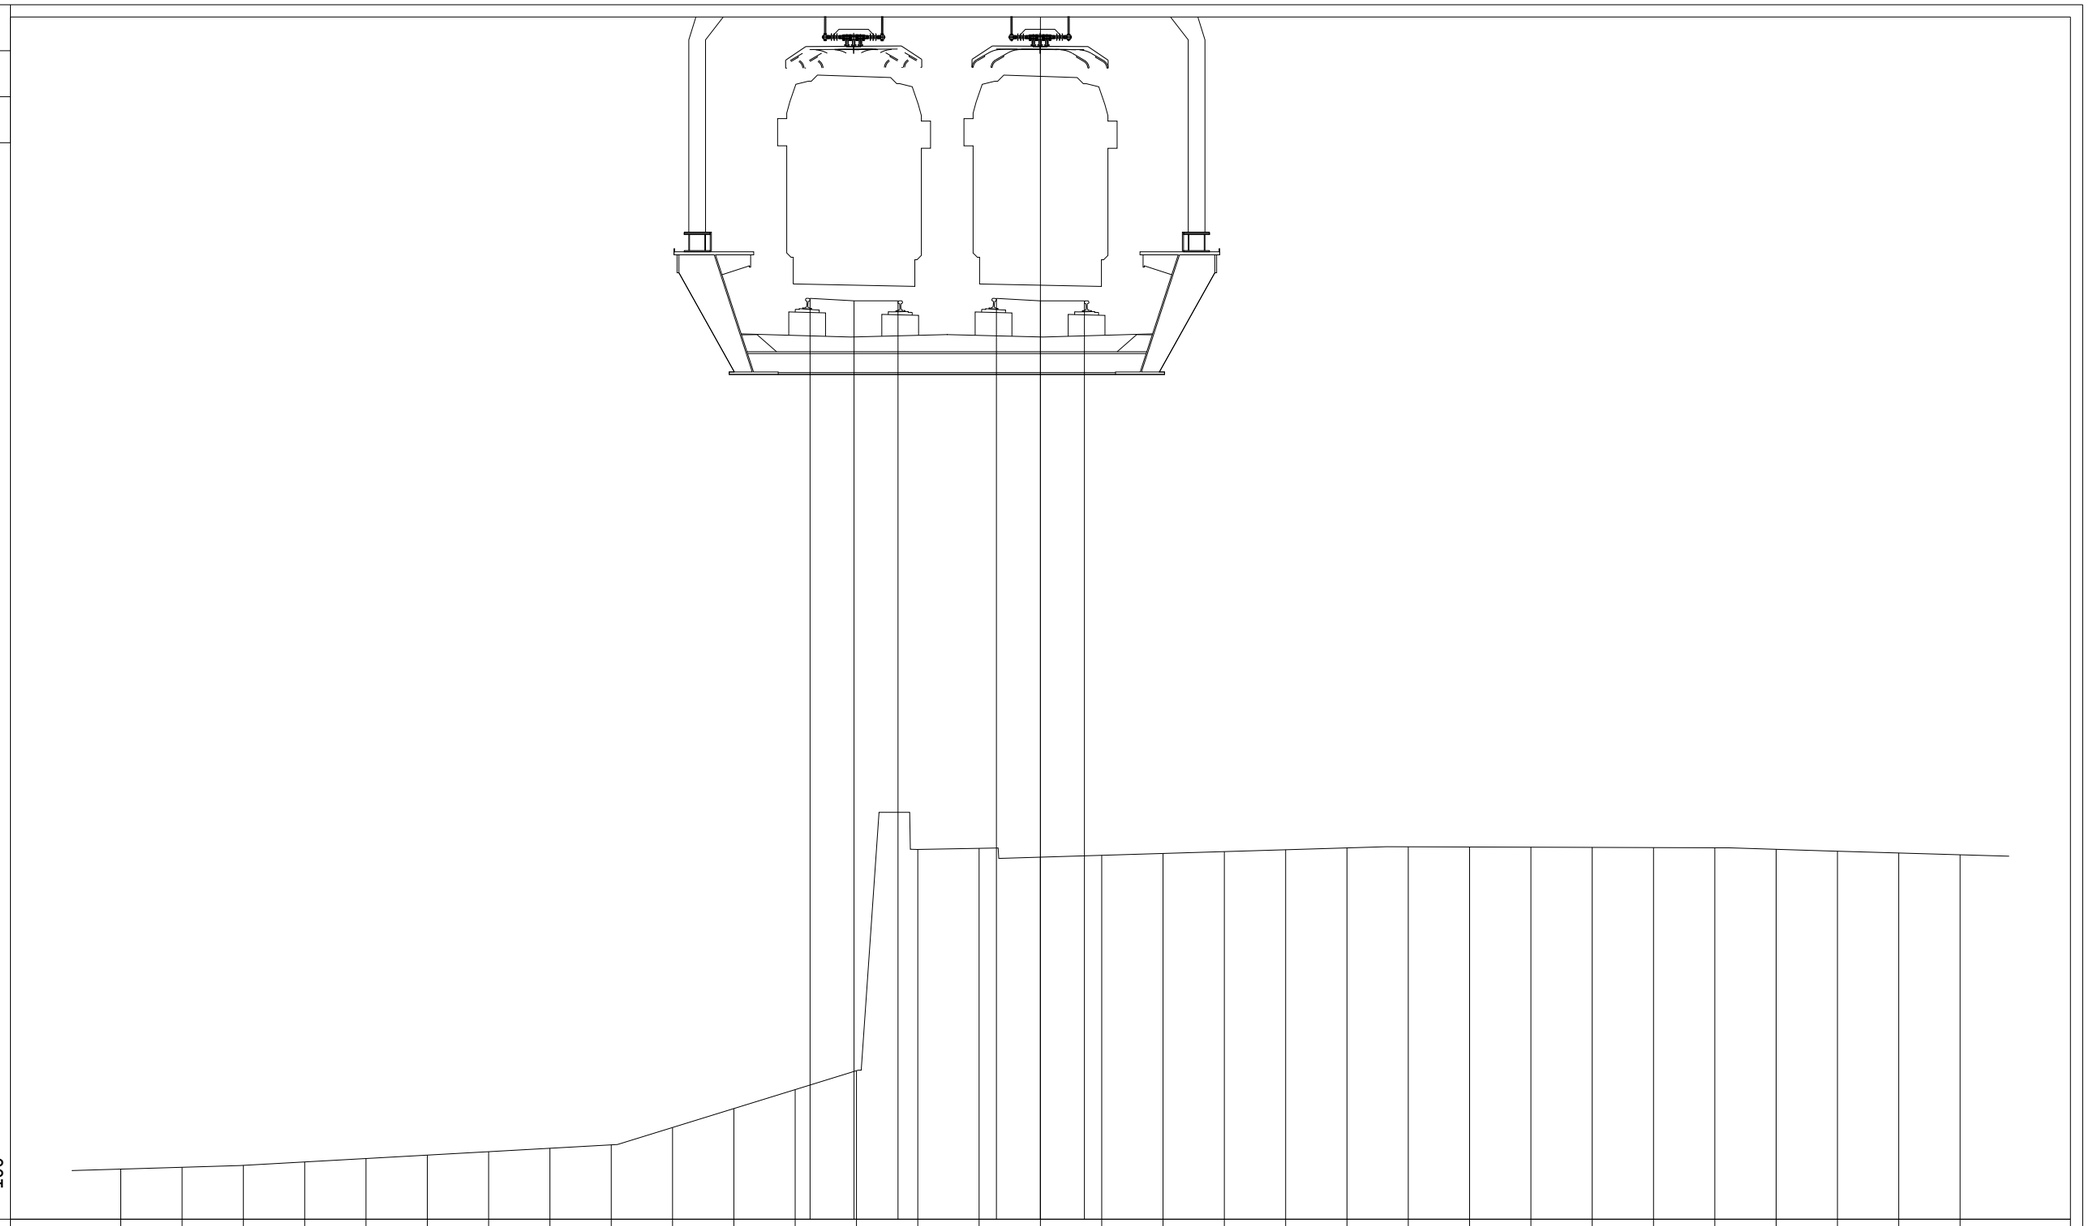

PROGRESSIVE TERRENO	-15.00	-14.00	-13.00	-12.00	-11.00	-10.00	-9.00	-8.00	-7.00	-6.00	-5.00	-4.00	-3.00	-2.00	-1.00	0.00	1.00	2.00	3.00	4.00	5.00	6.00	7.00	8.00	9.00	10.00	11.00	12.00	13.00	14.00	15.00				
PARZIALI TERRENO		1.00	1.00	1.00	1.00	1.00	1.00	1.00	1.00	1.00	1.00	1.00	1.00	1.00	1.00	1.00	1.00	1.00	1.00	1.00	1.00	1.00	1.00	1.00	1.00	1.00	1.00	1.00	1.00	1.00					
QUOTE TERRENO	34.26	34.29	34.32	34.37	34.43	34.49	34.54	34.60	34.65	34.94	35.24	35.55	35.86	39.47	39.49	39.34	39.37	39.40	39.43	39.46	39.49	39.51	39.51	39.51	39.50	39.50	39.50	39.47	39.44	39.41	39.38				
PROGRESSIVE PROGETTO												-3.76	-3.04	-2.32	-0.72	0.00	0.72																		
PARZIALI PROGETTO												0.72	0.72		0.72	0.72																			
QUOTE PROGETTO												48.45	48.41	48.41	48.45	48.41	48.41																		

PROFILO	SKYMETRO BD
SEZIONE	95
PROGRESSIVA	4700.00

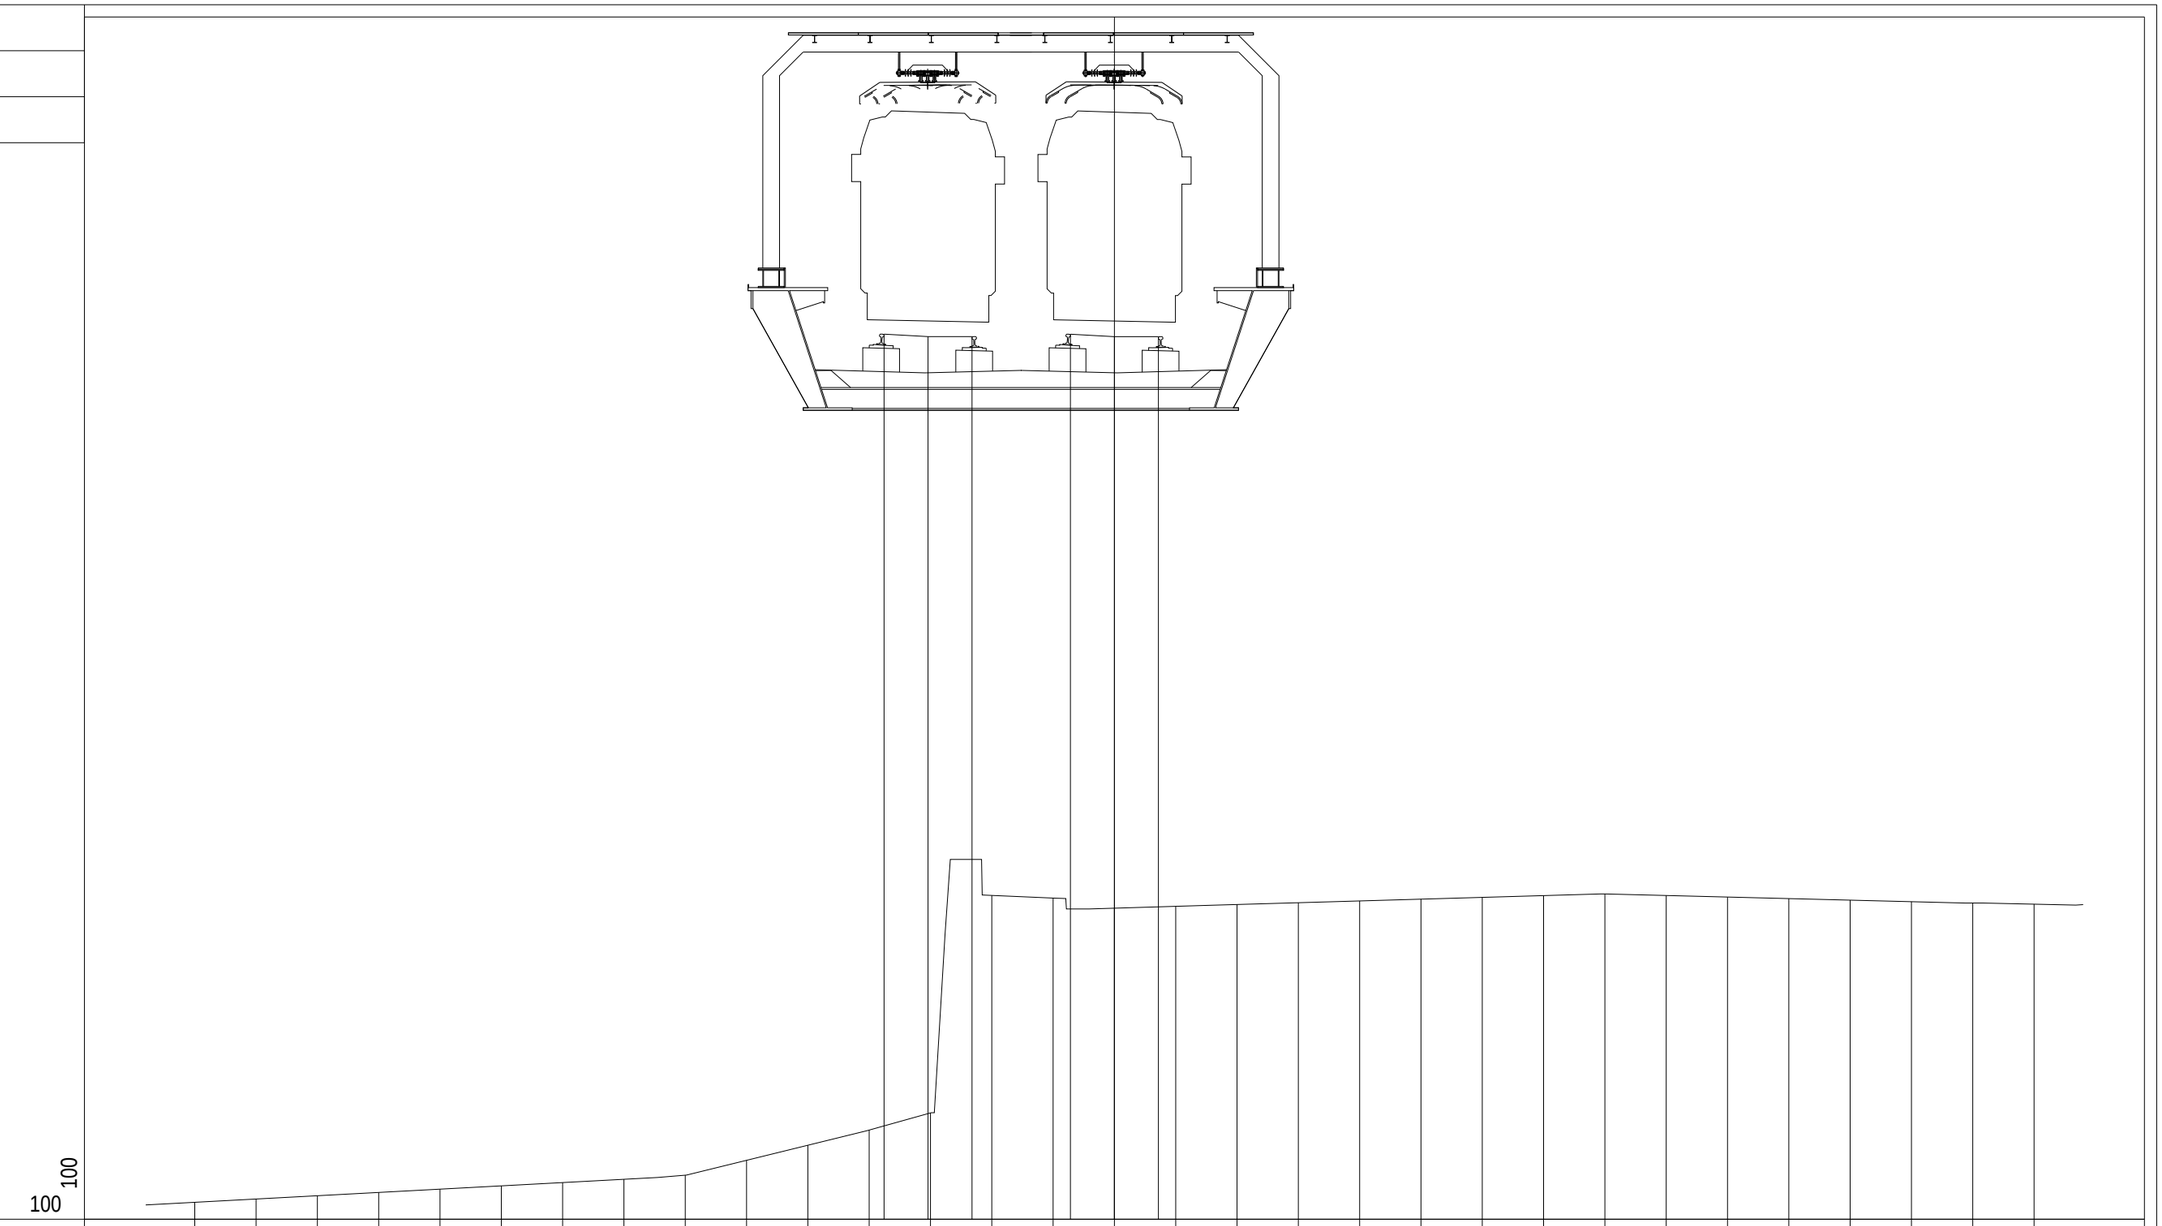

PROGRESSIVE TERRENO	-15.00	-14.00	-13.00	-12.00	-11.00	-10.00	-9.00	-8.00	-7.00	-6.00	-5.00	-4.00	-3.00	-2.00	-1.00	0.00	1.00	2.00	3.00	4.00	5.00	6.00	7.00	8.00	9.00	10.00	11.00	12.00	13.00	14.00	15.00				
PARZIALI TERRENO		1.00	1.00	1.00	1.00	1.00	1.00	1.00	1.00	1.00	1.00	1.00	1.00	1.00	1.00	1.00	1.00	1.00	1.00	1.00	1.00	1.00	1.00	1.00	1.00	1.00	1.00	1.00	1.00	1.00					
QUOTE TERRENO	34.79	34.84	34.89	34.95	35.00	35.05	35.11	35.16	35.23	35.47	35.72	35.96	36.24	39.79	39.75	39.58	39.61	39.64	39.67	39.70	39.73	39.76	39.79	39.81	39.79	39.76	39.74	39.71	39.69	39.66	39.65				
PROGRESSIVE PROGETTO												-3.76	-3.04	-2.32	-0.72	0.00	0.72																		
PARZIALI PROGETTO													0.72	0.72		0.72	0.72																		
QUOTE PROGETTO												48.94	48.90	48.90	48.94	48.90	48.90																		

PROFILO	SKYMETRO BD
SEZIONE	96
PROGRESSIVA	4750.00

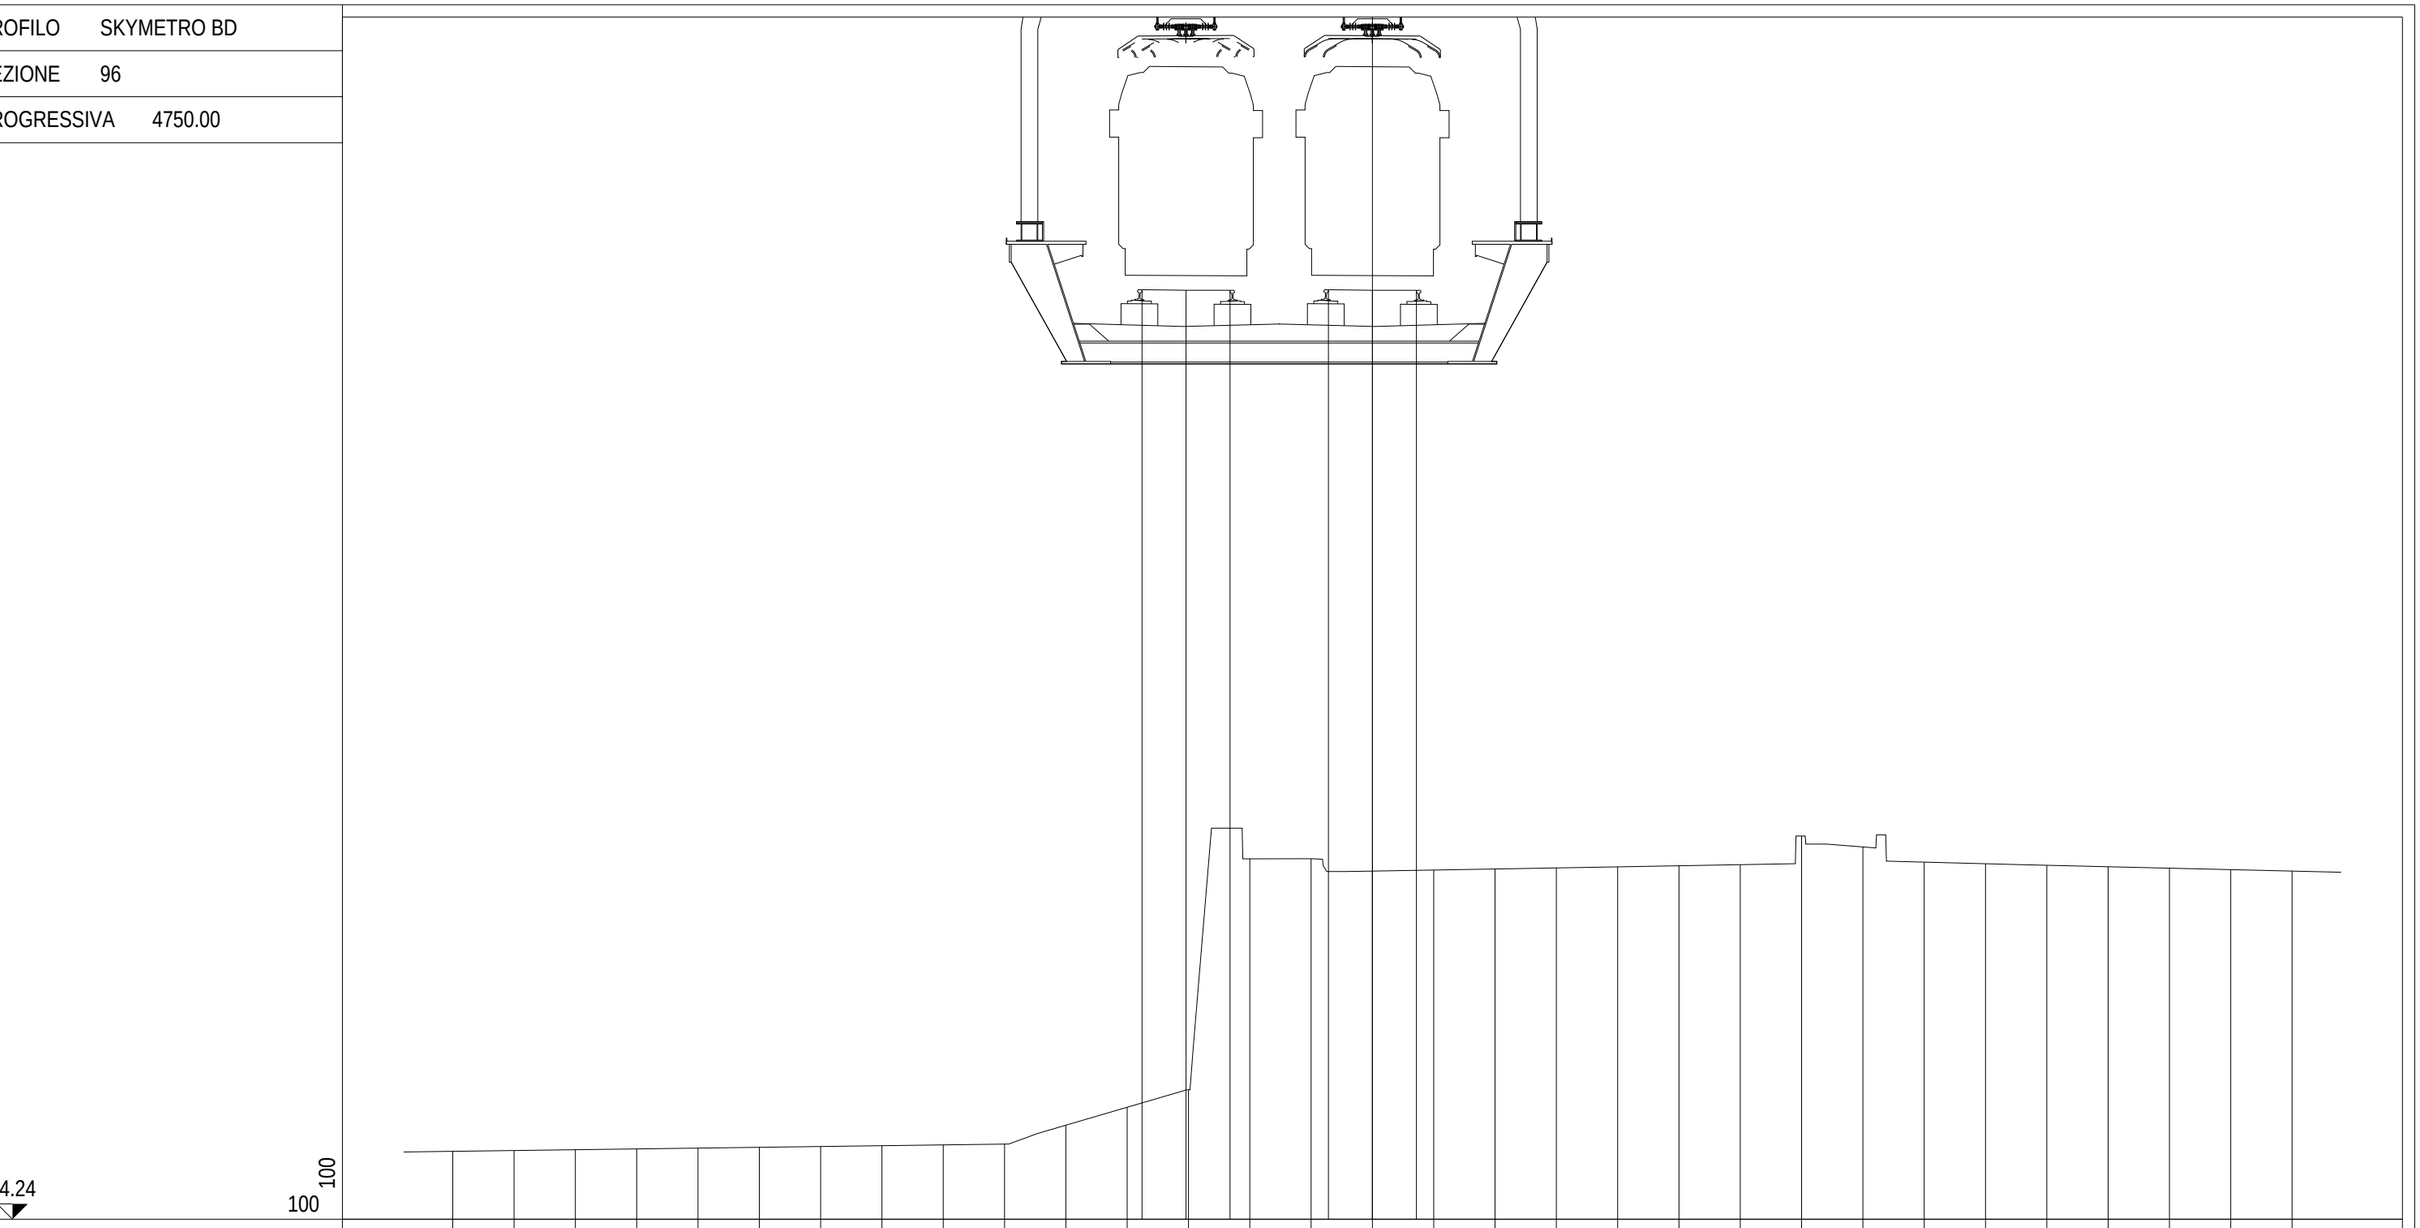

PROGRESSIVE TERRENO	-15.00	-14.00	-13.00	-12.00	-11.00	-10.00	-9.00	-8.00	-7.00	-6.00	-5.00	-4.00	-3.00	-2.00	-1.00	0.00	1.00	2.00	3.00	4.00	5.00	6.00	7.00	8.00	9.00	10.00	11.00	12.00	13.00	14.00	15.00						
PARZIALI TERRENO		1.00	1.00	1.00	1.00	1.00	1.00	1.00	1.00	1.00	1.00	1.00	1.00	1.00	1.00	1.00	1.00	1.00	1.00	1.00	1.00	1.00	1.00	1.00	1.00	1.00	1.00	1.00	1.00	1.00							
QUOTE TERRENO	35.35	35.36	35.37	35.39	35.40	35.41	35.43	35.44	35.45	35.46	35.77	36.07	36.35	40.12	40.12	39.92	39.93	39.95	39.97	39.98	40.00	40.02	40.49	40.31	40.06	40.04	40.01	39.99	39.96	39.94	39.92						
PROGRESSIVE PROGETTO												-3.76	-3.04	-2.32	-0.72	0.00	0.72																				
PARZIALI PROGETTO													0.72	0.72		0.72	0.72																				
QUOTE PROGETTO												49.39	49.38	49.38	49.39	49.38	49.38																				

PROFILO	SKYMETRO BD
SEZIONE	97
PROGRESSIVA	4800.00

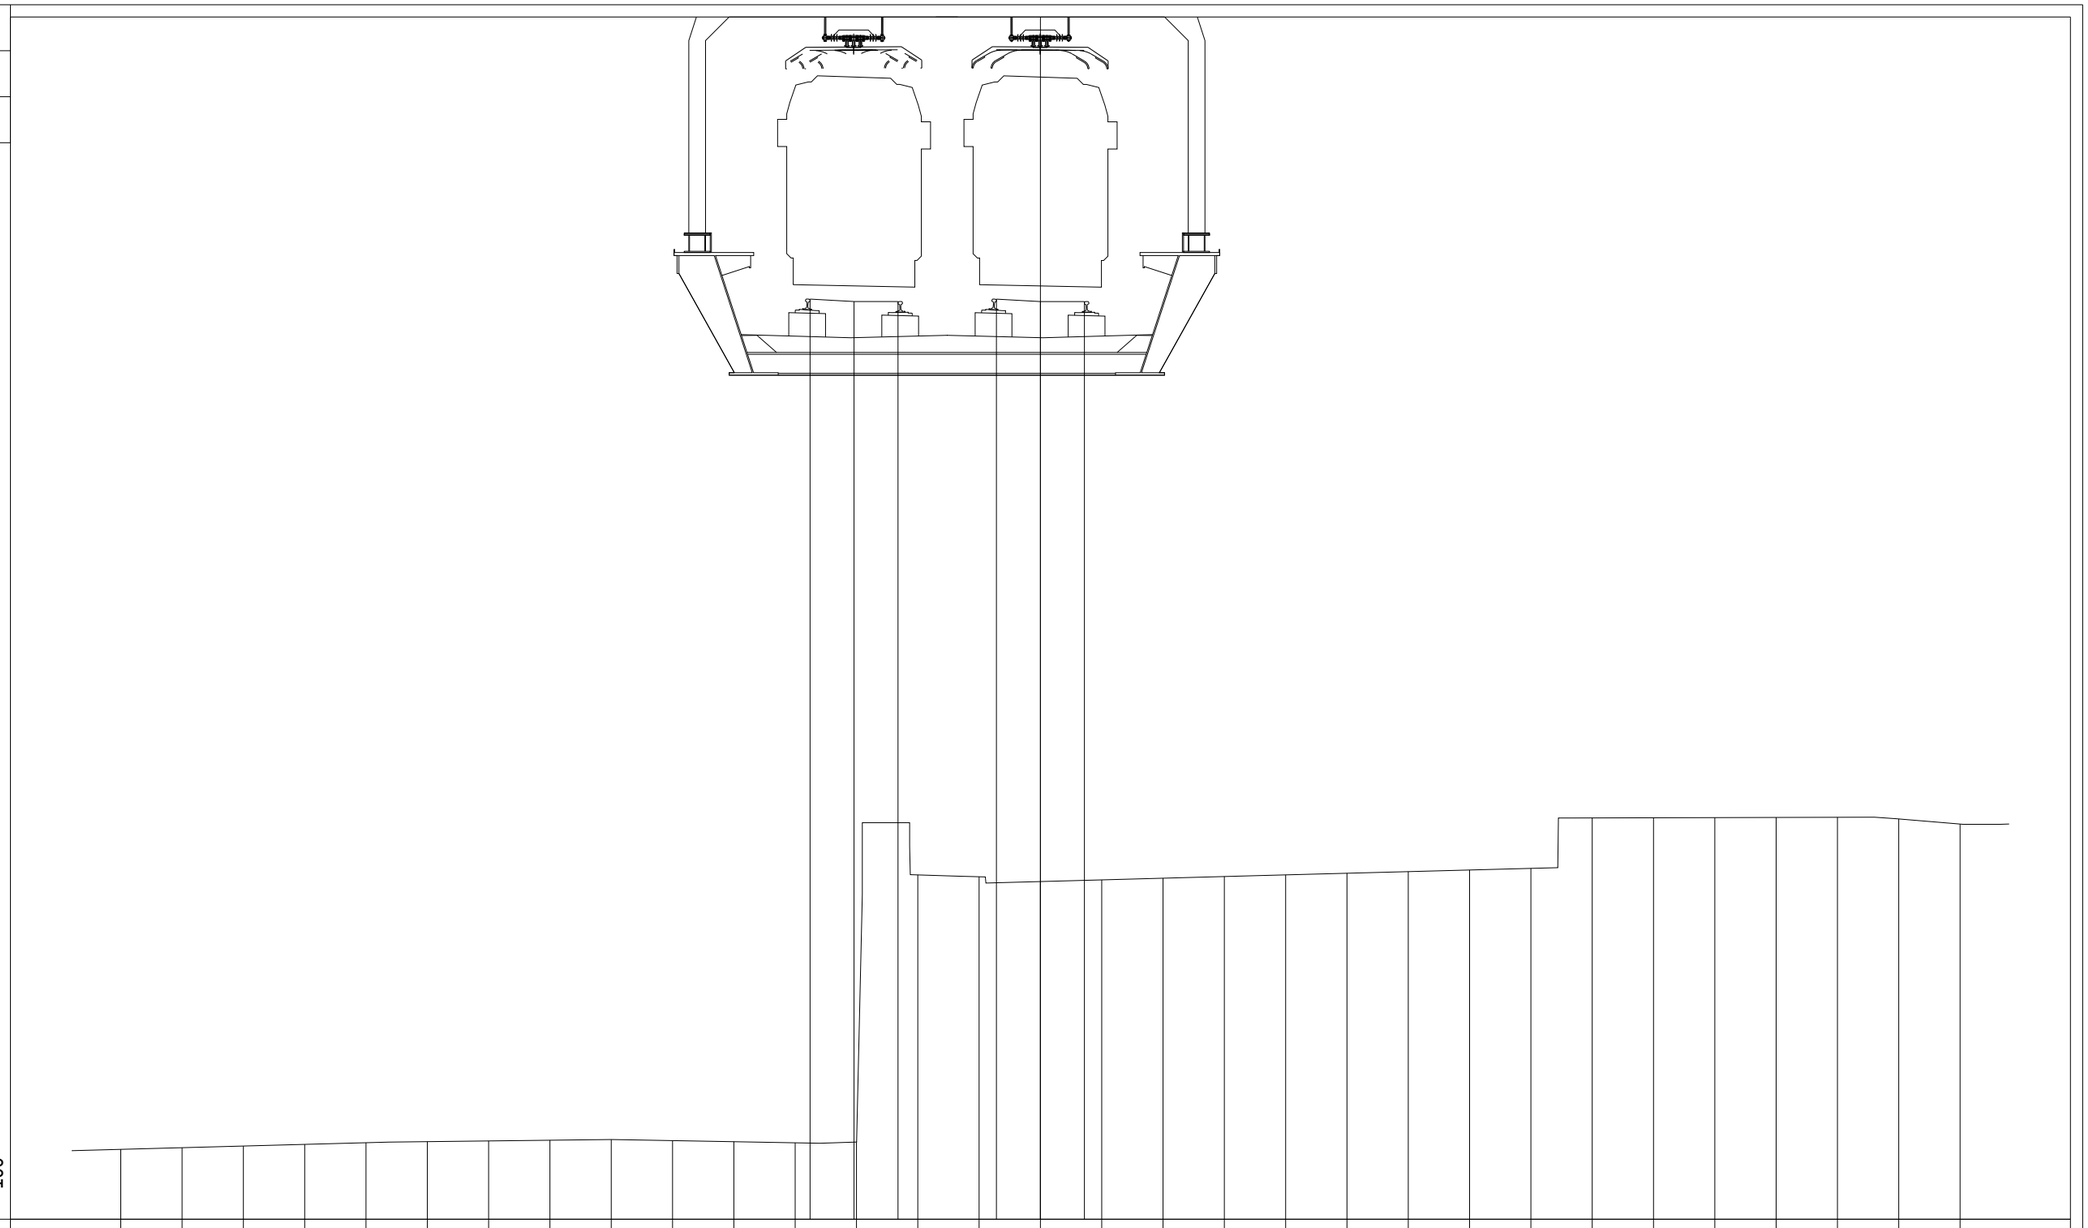

PROGRESSIVE TERRENO	-15.00	-14.00	-13.00	-12.00	-11.00	-10.00	-9.00	-8.00	-7.00	-6.00	-5.00	-4.00	-3.00	-2.00	-1.00	0.00	1.00	2.00	3.00	4.00	5.00	6.00	7.00	8.00	9.00	10.00	11.00	12.00	13.00	14.00	15.00				
PARZIALI TERRENO		1.00	1.00	1.00	1.00	1.00	1.00	1.00	1.00	1.00	1.00	1.00	1.00	1.00	1.00	1.00	1.00	1.00	1.00	1.00	1.00	1.00	1.00	1.00	1.00	1.00	1.00	1.00	1.00	1.00					
QUOTE TERRENO	36.05	36.08	36.10	36.13	36.16	36.17	36.19	36.20	36.21	36.19	36.17	36.16	36.17	40.52	40.49	40.41	40.44	40.47	40.50	40.52	40.55	40.58	40.60	40.63	41.45	41.45	41.46	41.46	41.46	41.44	41.35				
PROGRESSIVE PROGETTO												-3.76	-3.04	-2.32	-0.72	0.00	0.72																		
PARZIALI PROGETTO													0.72	0.72		0.72	0.72																		
QUOTE PROGETTO													49.91	49.87	49.87	49.91	49.87	49.87																	

PROFILO	SKYMETRO BD
SEZIONE	98
PROGRESSIVA	4850.00

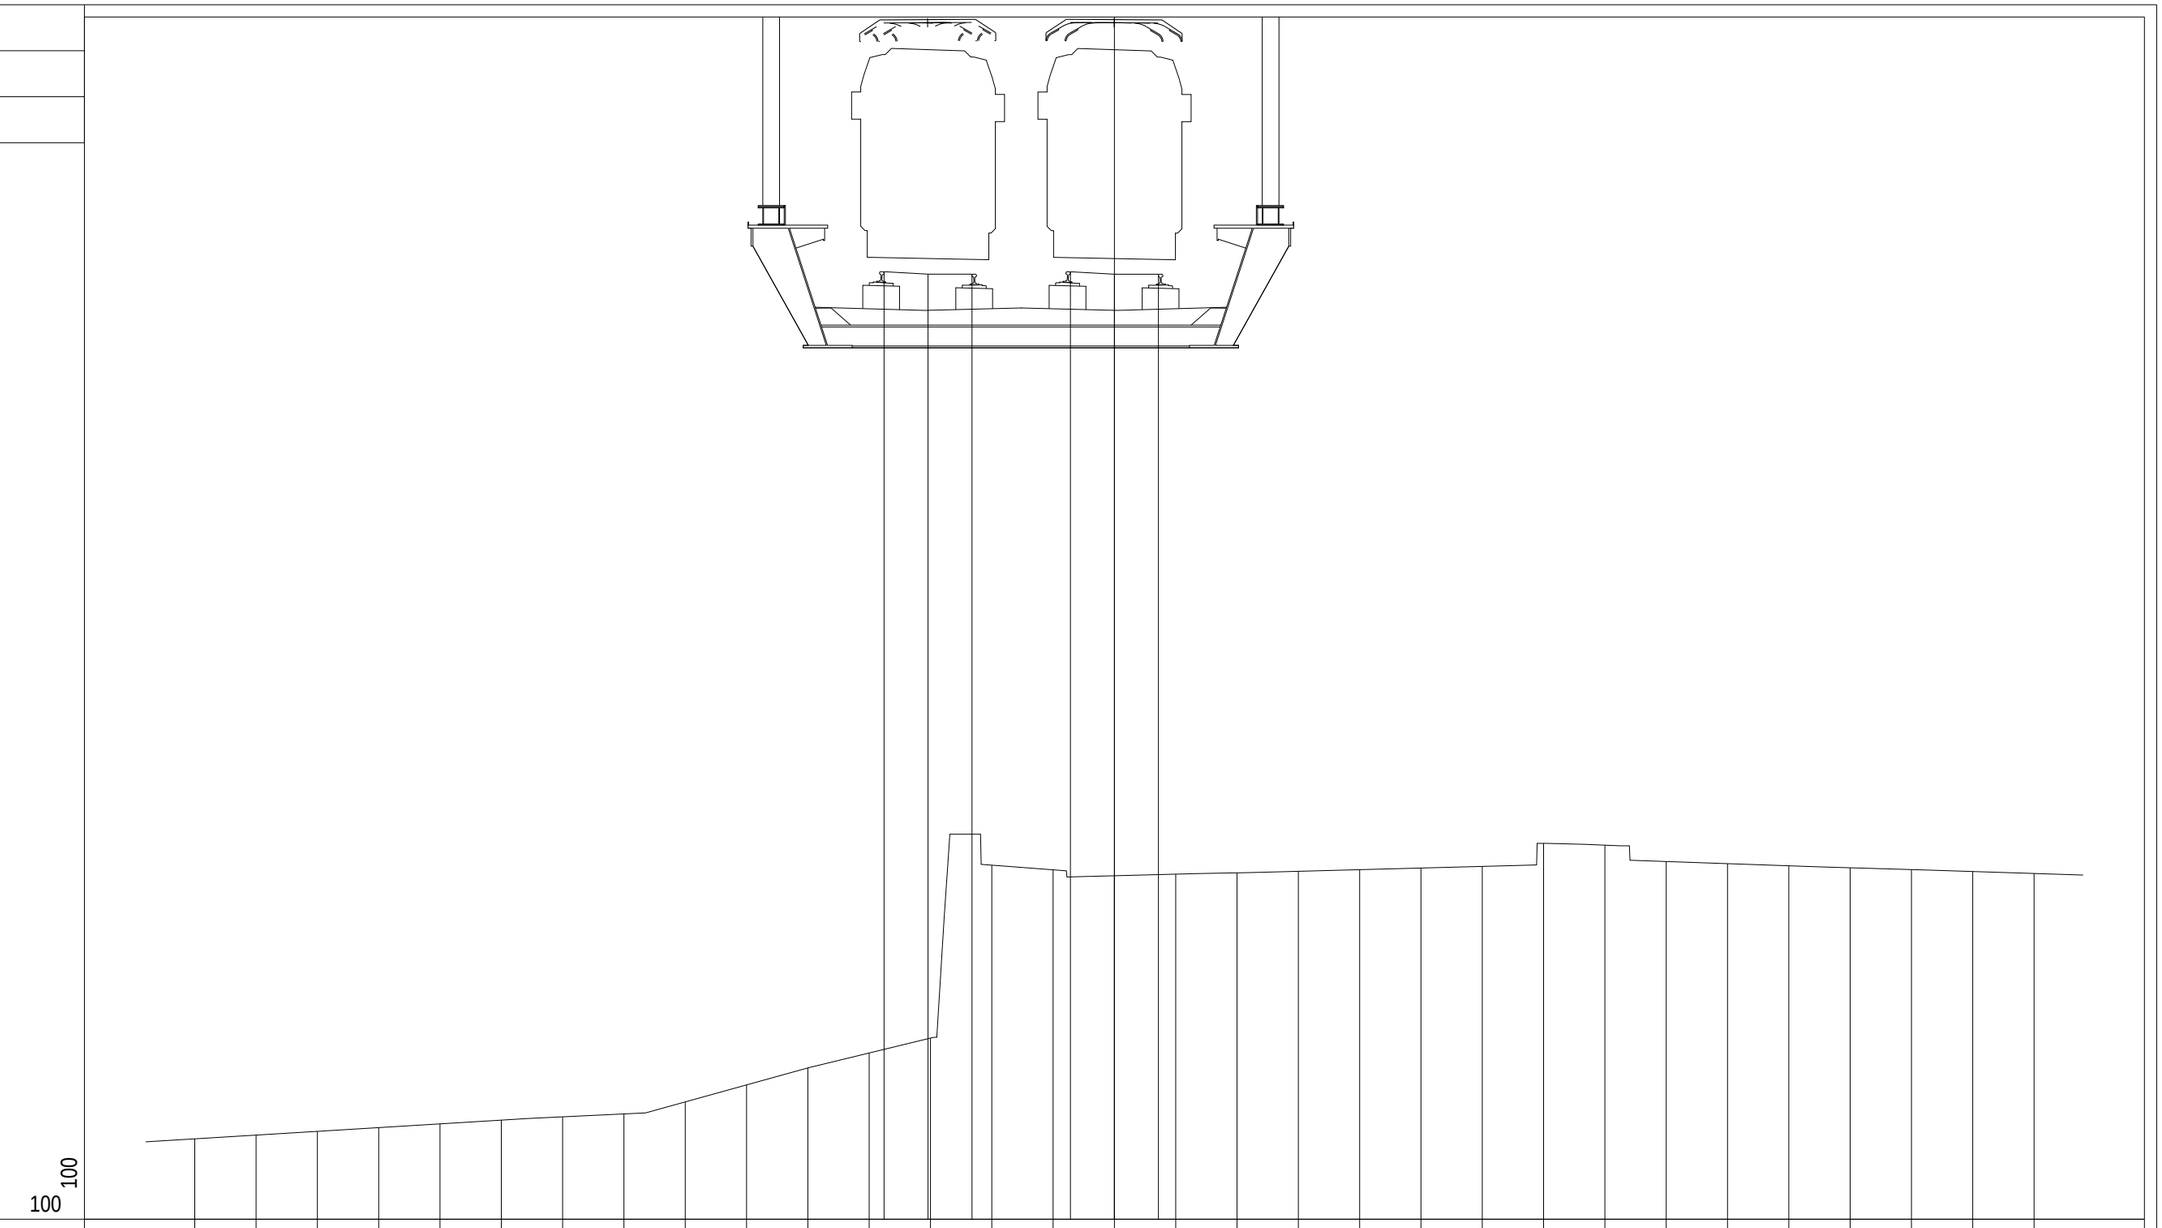

PROGRESSIVE TERRENO	-15.00	-14.00	-13.00	-12.00	-11.00	-10.00	-9.00	-8.00	-7.00	-6.00	-5.00	-4.00	-3.00	-2.00	-1.00	0.00	1.00	2.00	3.00	4.00	5.00	6.00	7.00	8.00	9.00	10.00	11.00	12.00	13.00	14.00	15.00				
PARZIALI TERRENO		1.00	1.00	1.00	1.00	1.00	1.00	1.00	1.00	1.00	1.00	1.00	1.00	1.00	1.00	1.00	1.00	1.00	1.00	1.00	1.00	1.00	1.00	1.00	1.00	1.00	1.00	1.00	1.00	1.00					
QUOTE TERRENO	36.26	36.32	36.38	36.44	36.50	36.57	36.62	36.67	36.86	37.14	37.42	37.66	37.90	40.72	40.65	40.55	40.58	40.60	40.62	40.65	40.68	40.70	41.08	41.05	40.78	40.75	40.71	40.68	40.65	40.62	40.59				
PROGRESSIVE PROGETTO												-3.76	-3.04	-2.32	-0.72	0.00	0.72																		
PARZIALI PROGETTO													0.72	0.72		0.72	0.72																		
QUOTE PROGETTO													50.40	50.36	50.36	50.40	50.36	50.36																	

PROFILO	SKYMETRO BD
SEZIONE	99
PROGRESSIVA	4900.00

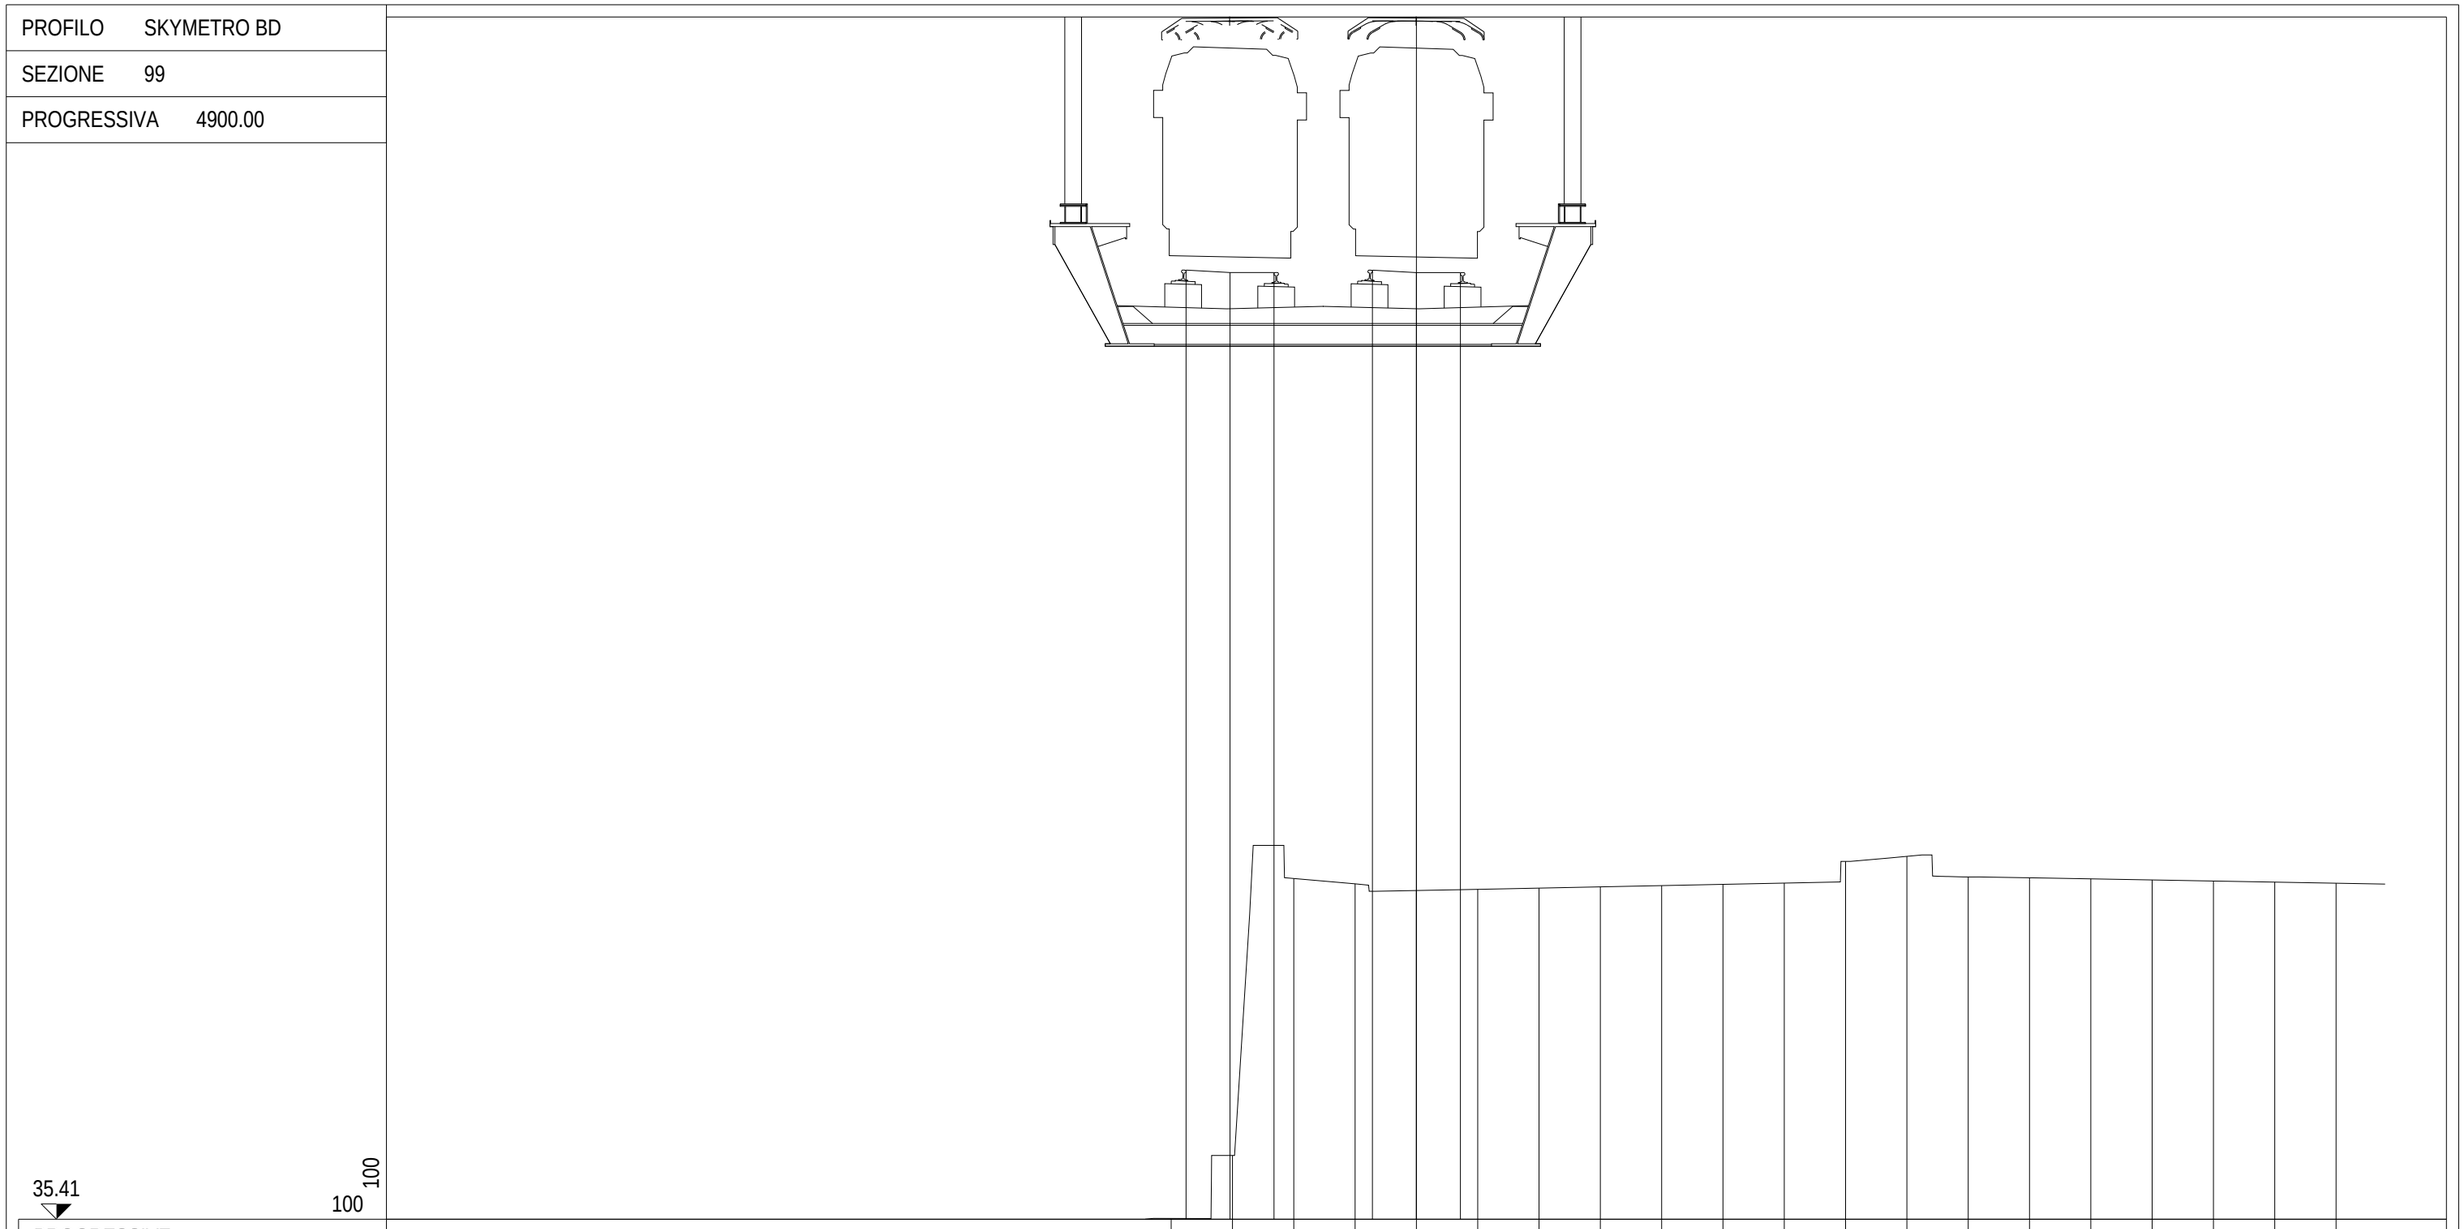

PROGRESSIVE TERRENO	-4.00	-3.00	-2.00	-1.00	0.00	1.00	2.00	3.00	4.00	5.00	6.00	7.00	8.00	9.00	10.00	11.00	12.00	13.00	14.00	15.00			
PARZIALI TERRENO		1.00	1.00	1.00	1.00	1.00	1.00	1.00	1.00	1.00	1.00	1.00	1.00	1.00	1.00	1.00	1.00	1.00	1.00				
QUOTE TERRENO	35.42	36.45	40.96	40.88	40.77	40.79	40.81	40.83	40.85	40.87	40.89	41.24	41.33	40.99	40.98	40.96	40.94	40.92	40.91	40.89			
PROGRESSIVE PROGETTO	-3.76	-3.04	-2.32	-0.72	0.00	0.72																	
PARZIALI PROGETTO		0.72	0.72		0.72	0.72																	
QUOTE PROGETTO	50.88	50.84	50.84	50.88	50.84	50.84																	

PROFILO	SKYMETRO BD
SEZIONE	100
PROGRESSIVA	4950.00

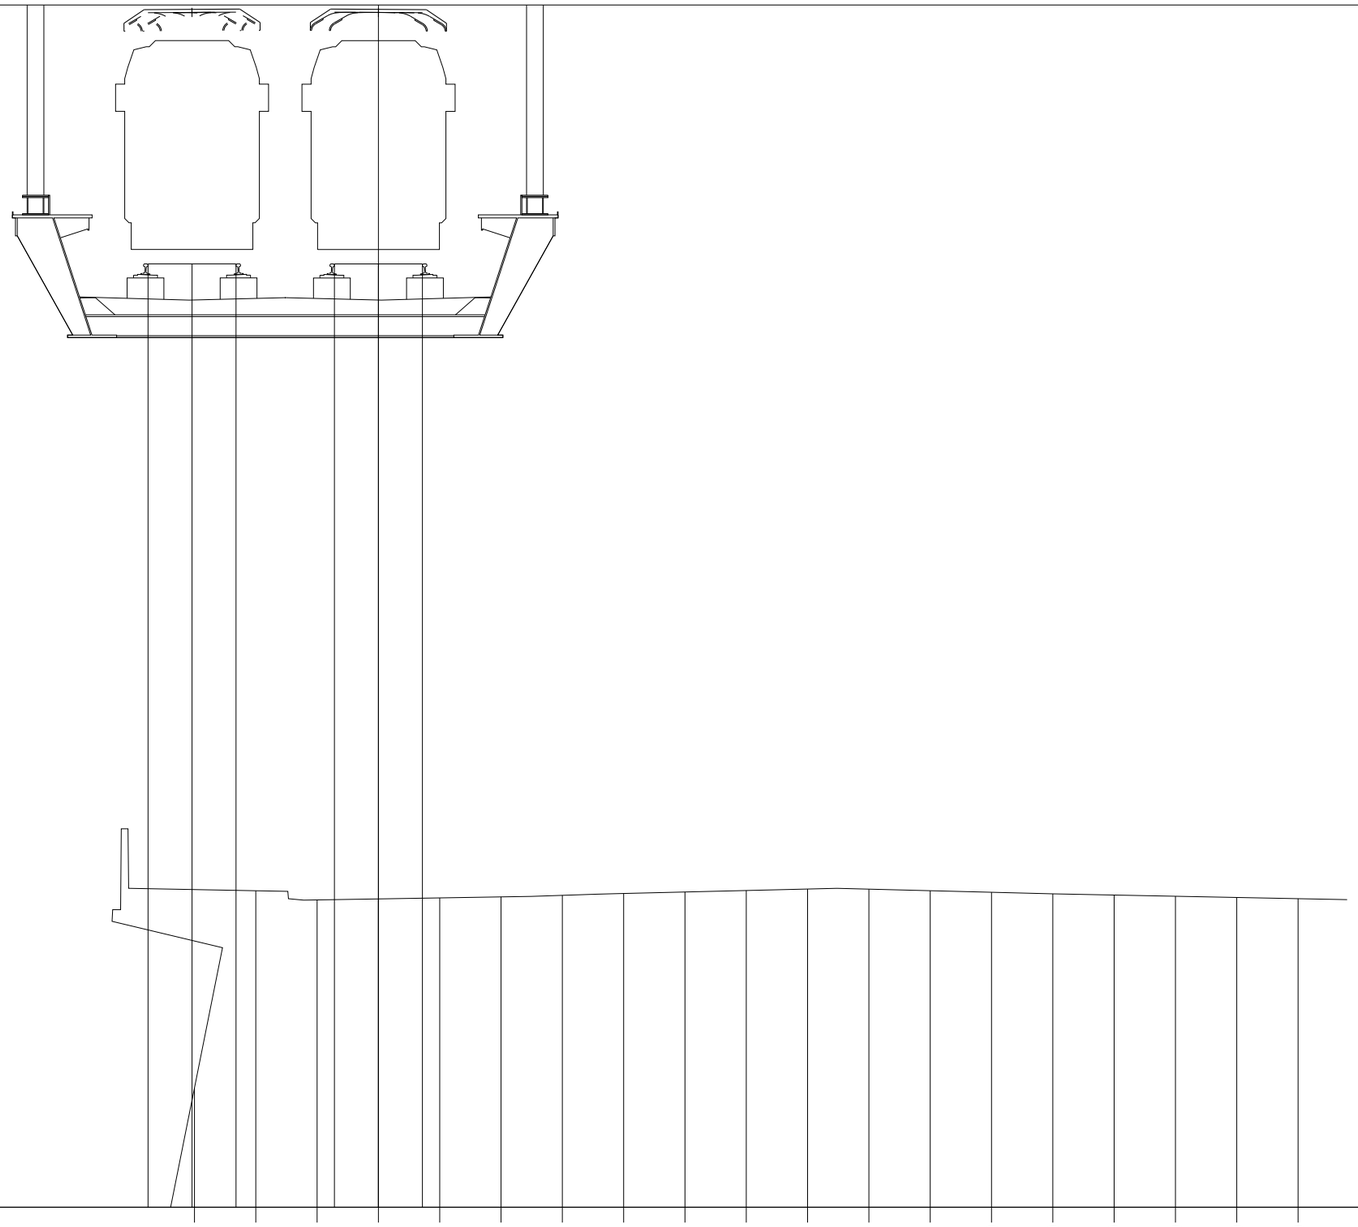

35.95

100

100

PROGRESSIVE TERRENO	-3.00	-2.00	-1.00	0.00	1.00	2.00	3.00	4.00	5.00	6.00	7.00	8.00	9.00	10.00	11.00	12.00	13.00	14.00	15.00				
PARZIALI TERRENO		1.00	1.00	1.00	1.00	1.00	1.00	1.00	1.00	1.00	1.00	1.00	1.00	1.00	1.00	1.00	1.00	1.00	1.00				
QUOTE TERRENO	37.90	41.11	40.96	40.98	40.99	41.01	41.03	41.06	41.09	41.11	41.14	41.14	41.11	41.08	41.06	41.04	41.02	41.00	40.98				
PROGRESSIVE PROGETTO	-3.76	-3.04	-2.32	-0.72	0.00	0.72																	
PARZIALI PROGETTO		0.72	0.72		0.72	0.72																	
QUOTE PROGETTO	51.33	51.33	51.33	51.33	51.33	51.33																	

PROFILO	SKYMETRO BD
SEZIONE	101
PROGRESSIVA	5000.00

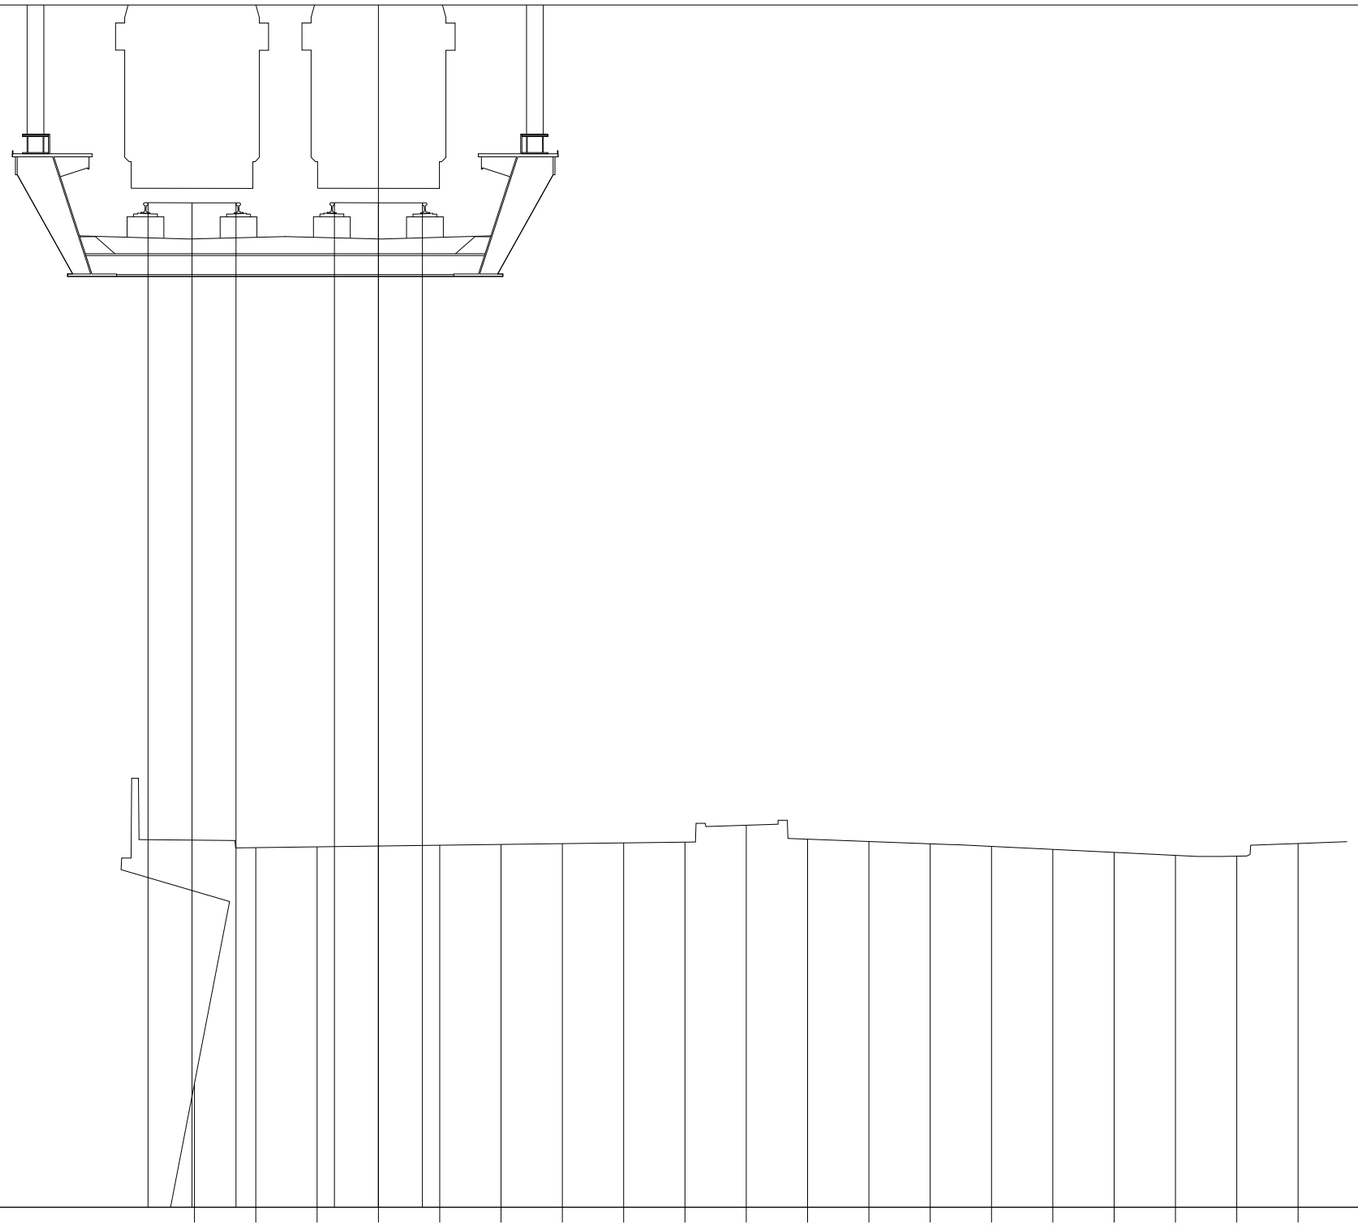

35.44

100

100

PROGRESSIVE TERRENO	-3.00	-2.00	-1.00	0.00	1.00	2.00	3.00	4.00	5.00	6.00	7.00	8.00	9.00	10.00	11.00	12.00	13.00	14.00	15.00				
PARZIALI TERRENO	1.00	1.00	1.00	1.00	1.00	1.00	1.00	1.00	1.00	1.00	1.00	1.00	1.00	1.00	1.00	1.00	1.00	1.00					
QUOTE TERRENO	37.46	41.30	41.32	41.33	41.34	41.35	41.37	41.38	41.39	41.67	41.44	41.40	41.36	41.32	41.27	41.22	41.18	41.16	41.37				
PROGRESSIVE PROGETTO	-3.76	-3.04	-2.32	-0.72	0.00	0.72																	
PARZIALI PROGETTO	0.72	0.72	0.72	0.72	0.72																		
QUOTE PROGETTO	51.82	51.81	51.81	51.82	51.81	51.81																	

PROFILO	SKYMETRO BD
SEZIONE	102
PROGRESSIVA	5050.00

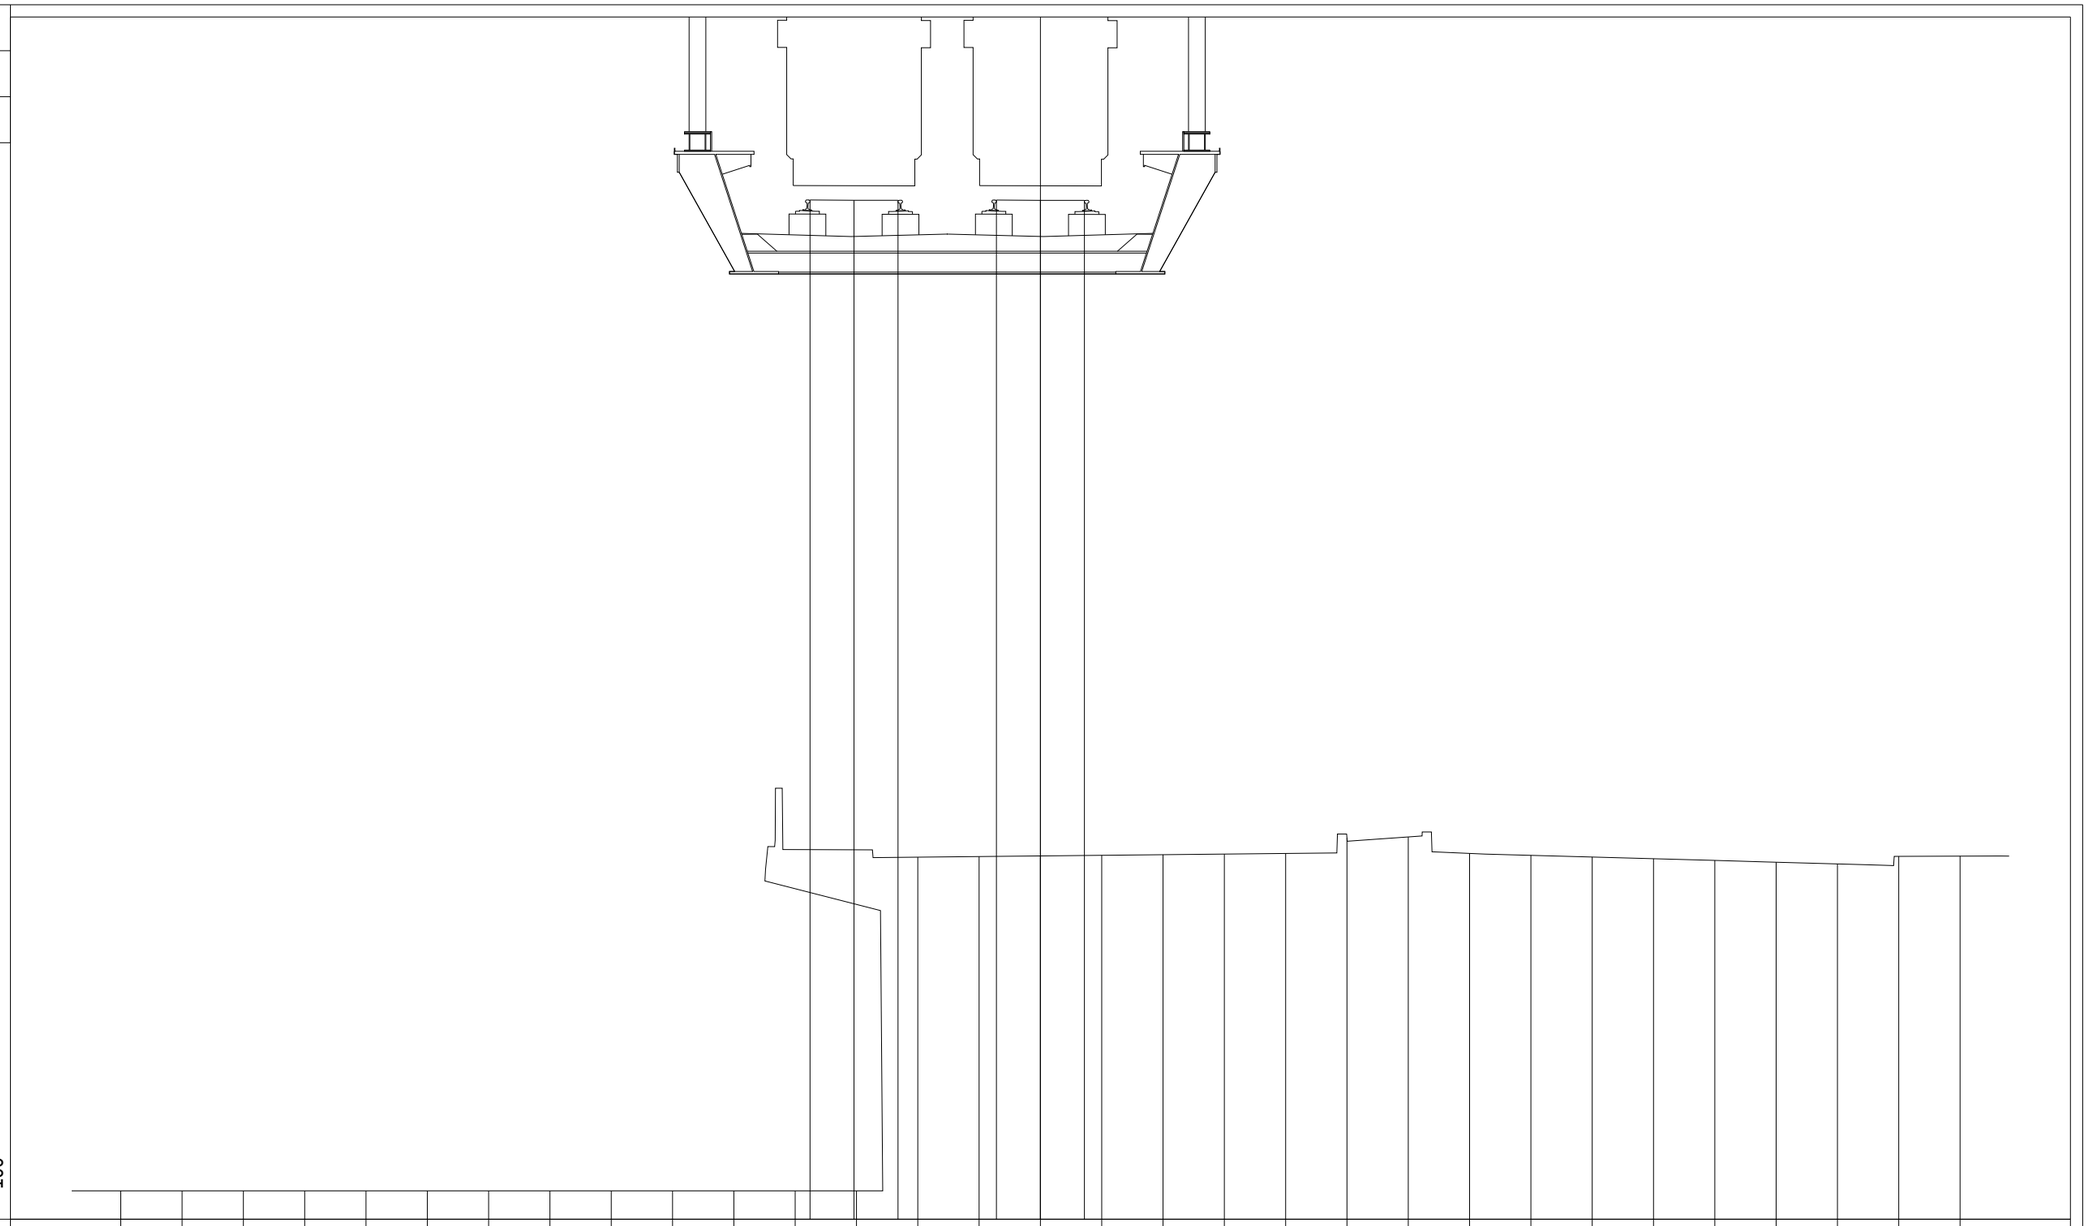

PROGRESSIVE TERRENO	-15.00	-14.00	-13.00	-12.00	-11.00	-10.00	-9.00	-8.00	-7.00	-6.00	-5.00	-4.00	-3.00	-2.00	-1.00	0.00	1.00	2.00	3.00	4.00	5.00	6.00	7.00	8.00	9.00	10.00	11.00	12.00	13.00	14.00	15.00			
PARZIALI TERRENO		1.00	1.00	1.00	1.00	1.00	1.00	1.00	1.00	1.00	1.00	1.00	1.00	1.00	1.00	1.00	1.00	1.00	1.00	1.00	1.00	1.00	1.00	1.00	1.00	1.00	1.00	1.00	1.00	1.00	1.00			
QUOTE TERRENO	36.15	36.15	36.15	36.15	36.15	36.15	36.15	36.15	36.15	36.15	36.15	36.15	36.15	41.59	41.60	41.61	41.62	41.63	41.64	41.65	41.90	41.92	41.65	41.62	41.59	41.57	41.54	41.51	41.48	41.61	41.61			
PROGRESSIVE PROGETTO													-3.76	-3.04	-2.32	-0.72	0.00	0.72																
PARZIALI PROGETTO													0.72	0.72		0.72	0.72																	
QUOTE PROGETTO													52.31	52.30	52.30	52.31	52.30	52.30																

PROFILO	SKYMETRO BD
SEZIONE	103
PROGRESSIVA	5100.00

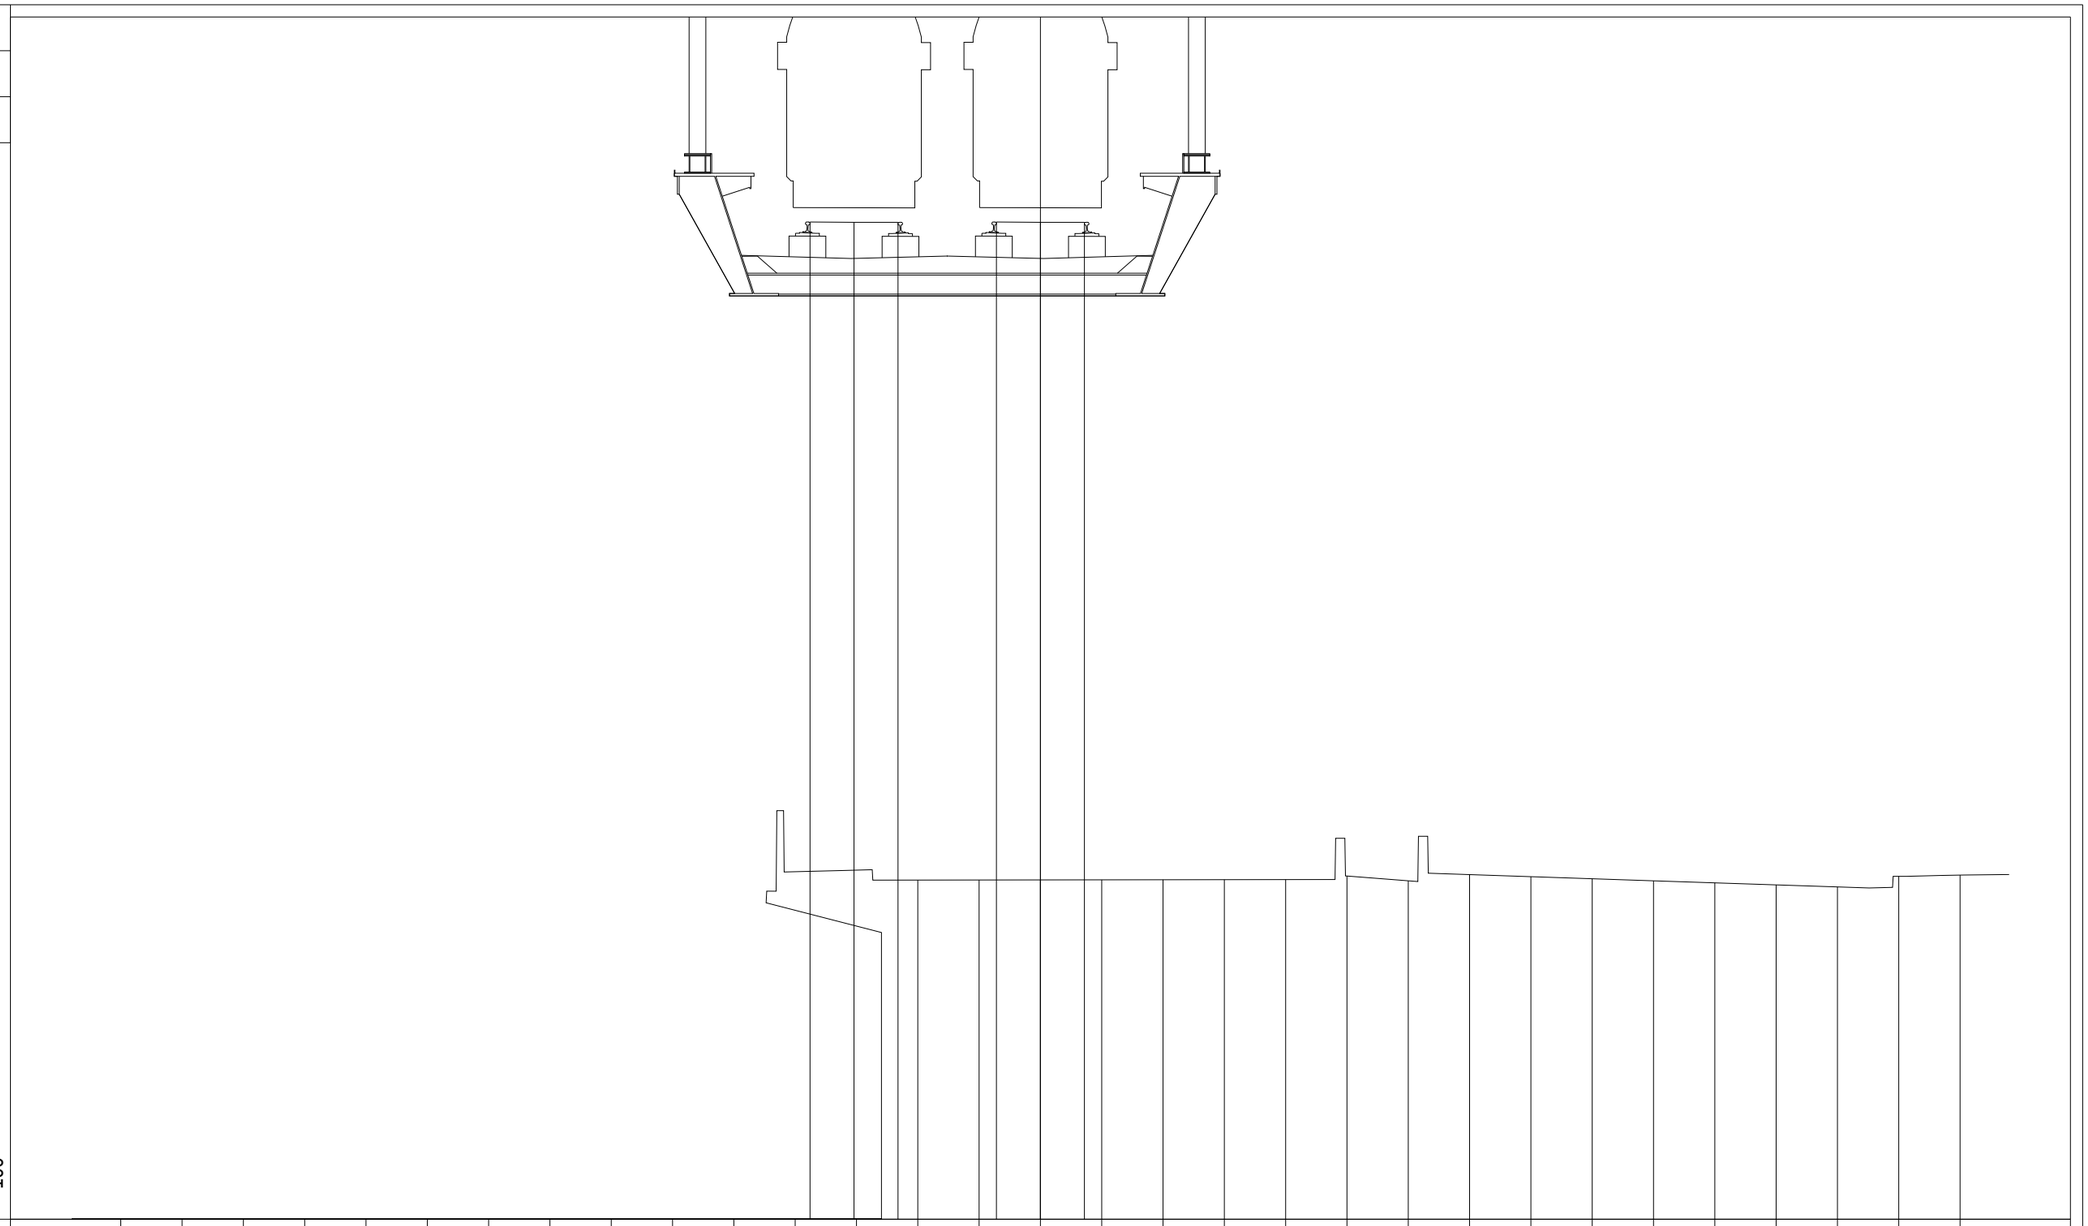

PROGRESSIVE TERRENO	-15.00	-14.00	-13.00	-12.00	-11.00	-10.00	-9.00	-8.00	-7.00	-6.00	-5.00	-4.00	-3.00	-2.00	-1.00	0.00	1.00	2.00	3.00	4.00	5.00	6.00	7.00	8.00	9.00	10.00	11.00	12.00	13.00	14.00	15.00				
PARZIALI TERRENO		1.00	1.00	1.00	1.00	1.00	1.00	1.00	1.00	1.00	1.00	1.00	1.00	1.00	1.00	1.00	1.00	1.00	1.00	1.00	1.00	1.00	1.00	1.00	1.00	1.00	1.00	1.00	1.00	1.00	1.00				
QUOTE TERRENO	36.39	36.39	36.39	36.39	36.39	36.39	36.39	36.39	36.39	36.39	36.39	36.39	36.39	41.91	41.91	41.91	41.91	41.91	41.92	41.92	41.98	41.90	42.00	41.96	41.93	41.90	41.86	41.83	41.80	41.97	41.99				
PROGRESSIVE PROGETTO													-3.76	-3.04	-2.32	-0.72	0.00	0.72																	
PARZIALI PROGETTO													0.72	0.72		0.72	0.72																		
QUOTE PROGETTO													52.64	52.63	52.63	52.64	52.63	52.63																	

PROFILO	SKYMETRO BD
SEZIONE	104
PROGRESSIVA	5150.00

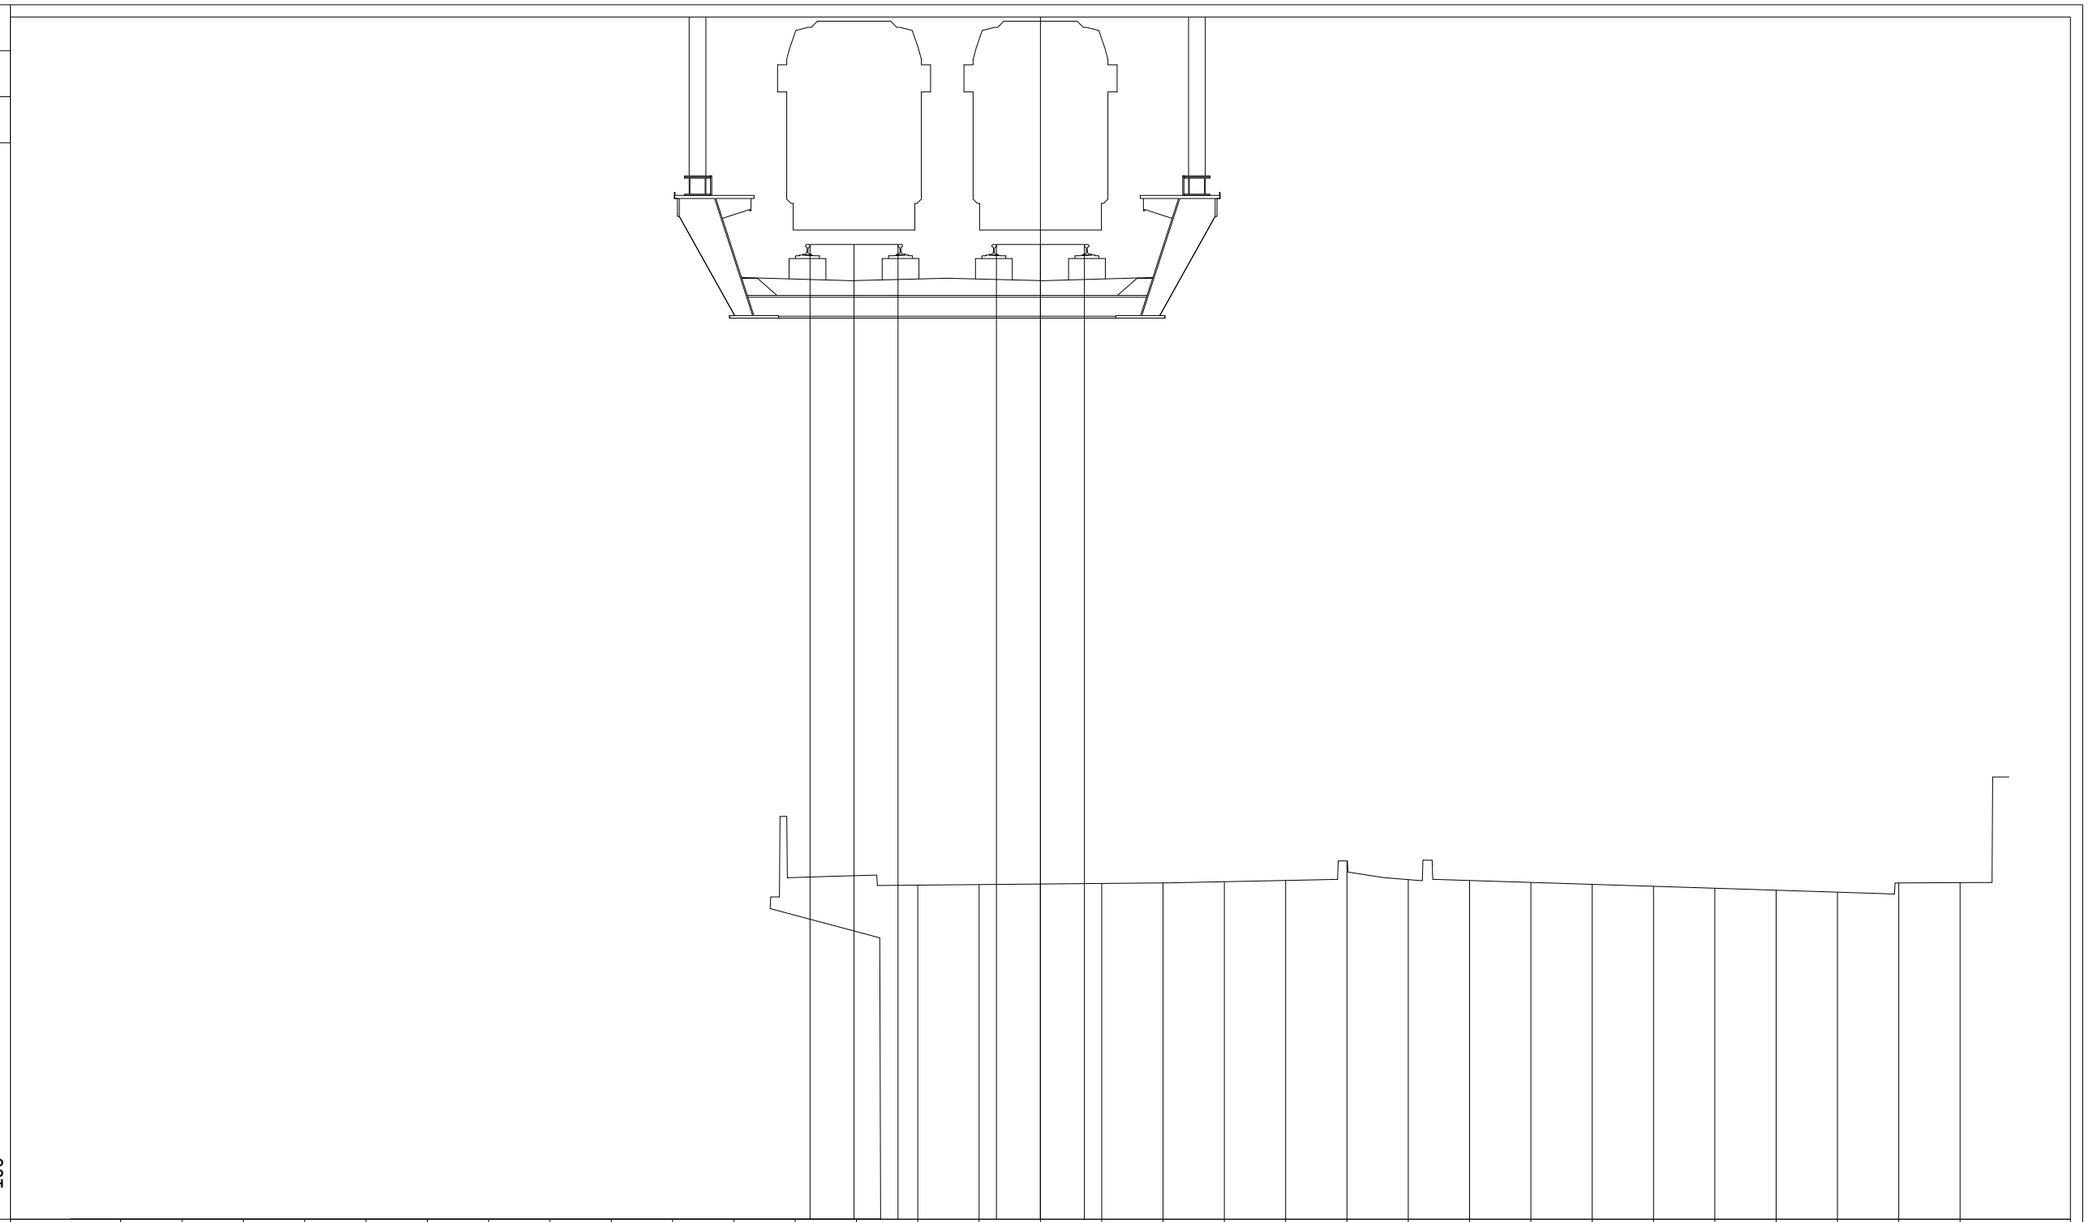

PROGRESSIVE TERRENO	-15.00	-14.00	-13.00	-12.00	-11.00	-10.00	-9.00	-8.00	-7.00	-6.00	-5.00	-4.00	-3.00	-2.00	-1.00	0.00	1.00	2.00	3.00	4.00	5.00	6.00	7.00	8.00	9.00	10.00	11.00	12.00	13.00	14.00	15.00				
PARZIALI TERRENO		1.00	1.00	1.00	1.00	1.00	1.00	1.00	1.00	1.00	1.00	1.00	1.00	1.00	1.00	1.00	1.00	1.00	1.00	1.00	1.00	1.00	1.00	1.00	1.00	1.00	1.00	1.00	1.00	1.00					
QUOTE TERRENO	36.79	36.79	36.79	36.79	36.79	36.79	36.79	36.79	36.79	36.79	36.79	36.79	36.79	42.24	42.25	42.25	42.26	42.27	42.29	42.31	42.63	42.33	42.31	42.28	42.25	42.22	42.19	42.15	42.12	42.27	42.28				
PROGRESSIVE PROGETTO													-3.76	-3.04	-2.32	-0.72	0.00	0.72																	
PARZIALI PROGETTO													0.72	0.72		0.72	0.72																		
QUOTE PROGETTO													52.68	52.68	52.68	52.68	52.68	52.68																	

PROFILO	SKYMETRO BD
SEZIONE	105
PROGRESSIVA	5200.00

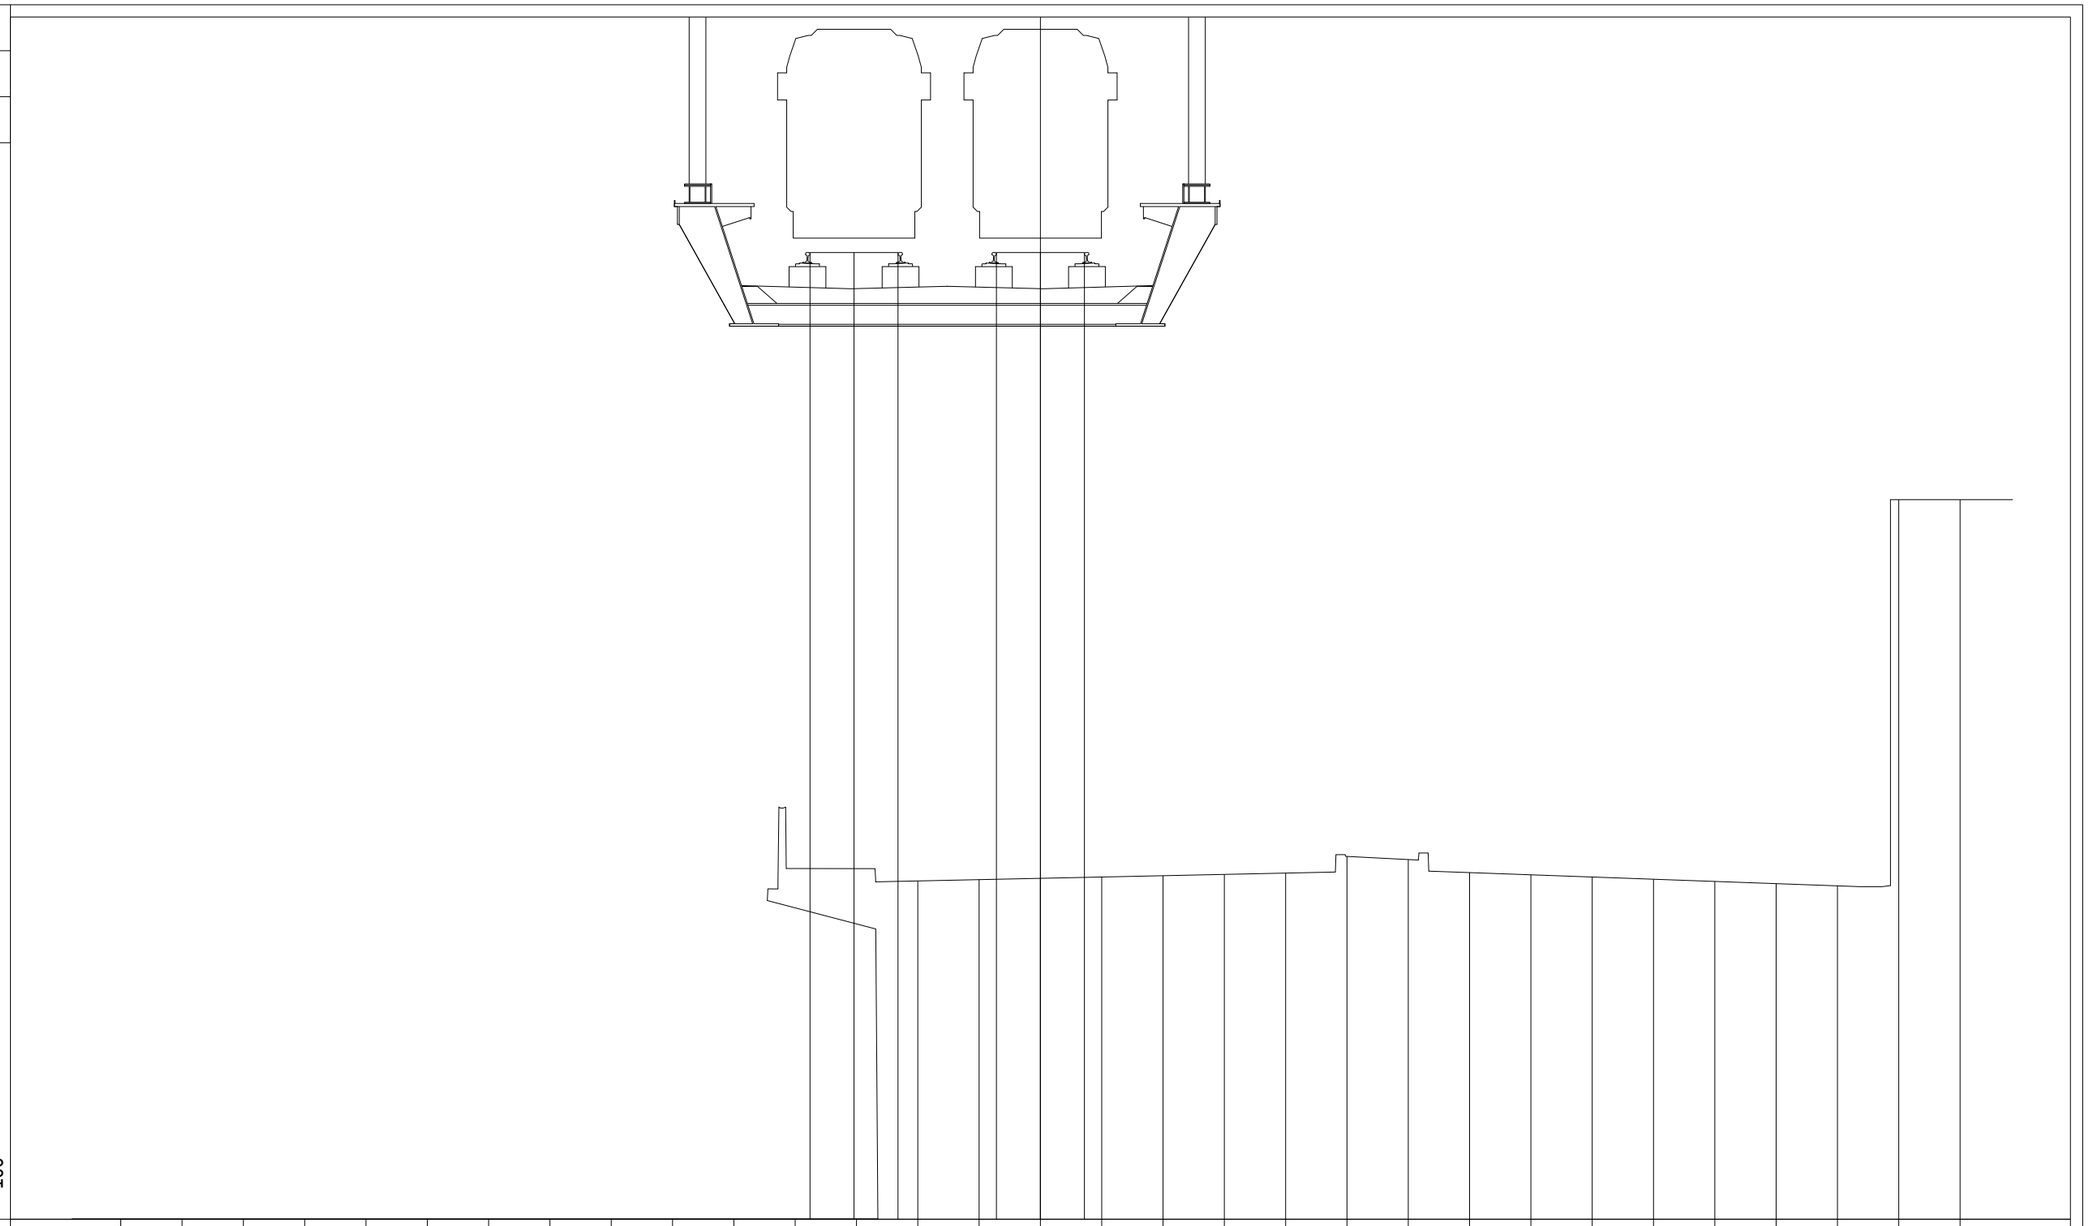

PROGRESSIVE TERRENO	-15.00	-14.00	-13.00	-12.00	-11.00	-10.00	-9.00	-8.00	-7.00	-6.00	-5.00	-4.00	-3.00	-2.00	-1.00	0.00	1.00	2.00	3.00	4.00	5.00	6.00	7.00	8.00	9.00	10.00	11.00	12.00	13.00	14.00	15.00				
PARZIALI TERRENO		1.00	1.00	1.00	1.00	1.00	1.00	1.00	1.00	1.00	1.00	1.00	1.00	1.00	1.00	1.00	1.00	1.00	1.00	1.00	1.00	1.00	1.00	1.00	1.00	1.00	1.00	1.00	1.00	1.00	1.00				
QUOTE TERRENO	36.98	36.98	36.98	36.98	36.98	36.98	36.98	36.98	36.98	36.98	36.98	36.98	36.98	42.48	42.51	42.53	42.55	42.57	42.59	42.61	42.88	42.83	42.62	42.58	42.55	42.51	42.48	42.44	42.40	48.70	48.70				
PROGRESSIVE PROGETTO													-3.76	-3.04	-2.32	-0.72	0.00	0.72																	
PARZIALI PROGETTO													0.72	0.72		0.72	0.72																		
QUOTE PROGETTO													52.73	52.73	52.73	52.73	52.73	52.73																	

PROFILO	SKYMETRO BD
SEZIONE	106
PROGRESSIVA	5250.00

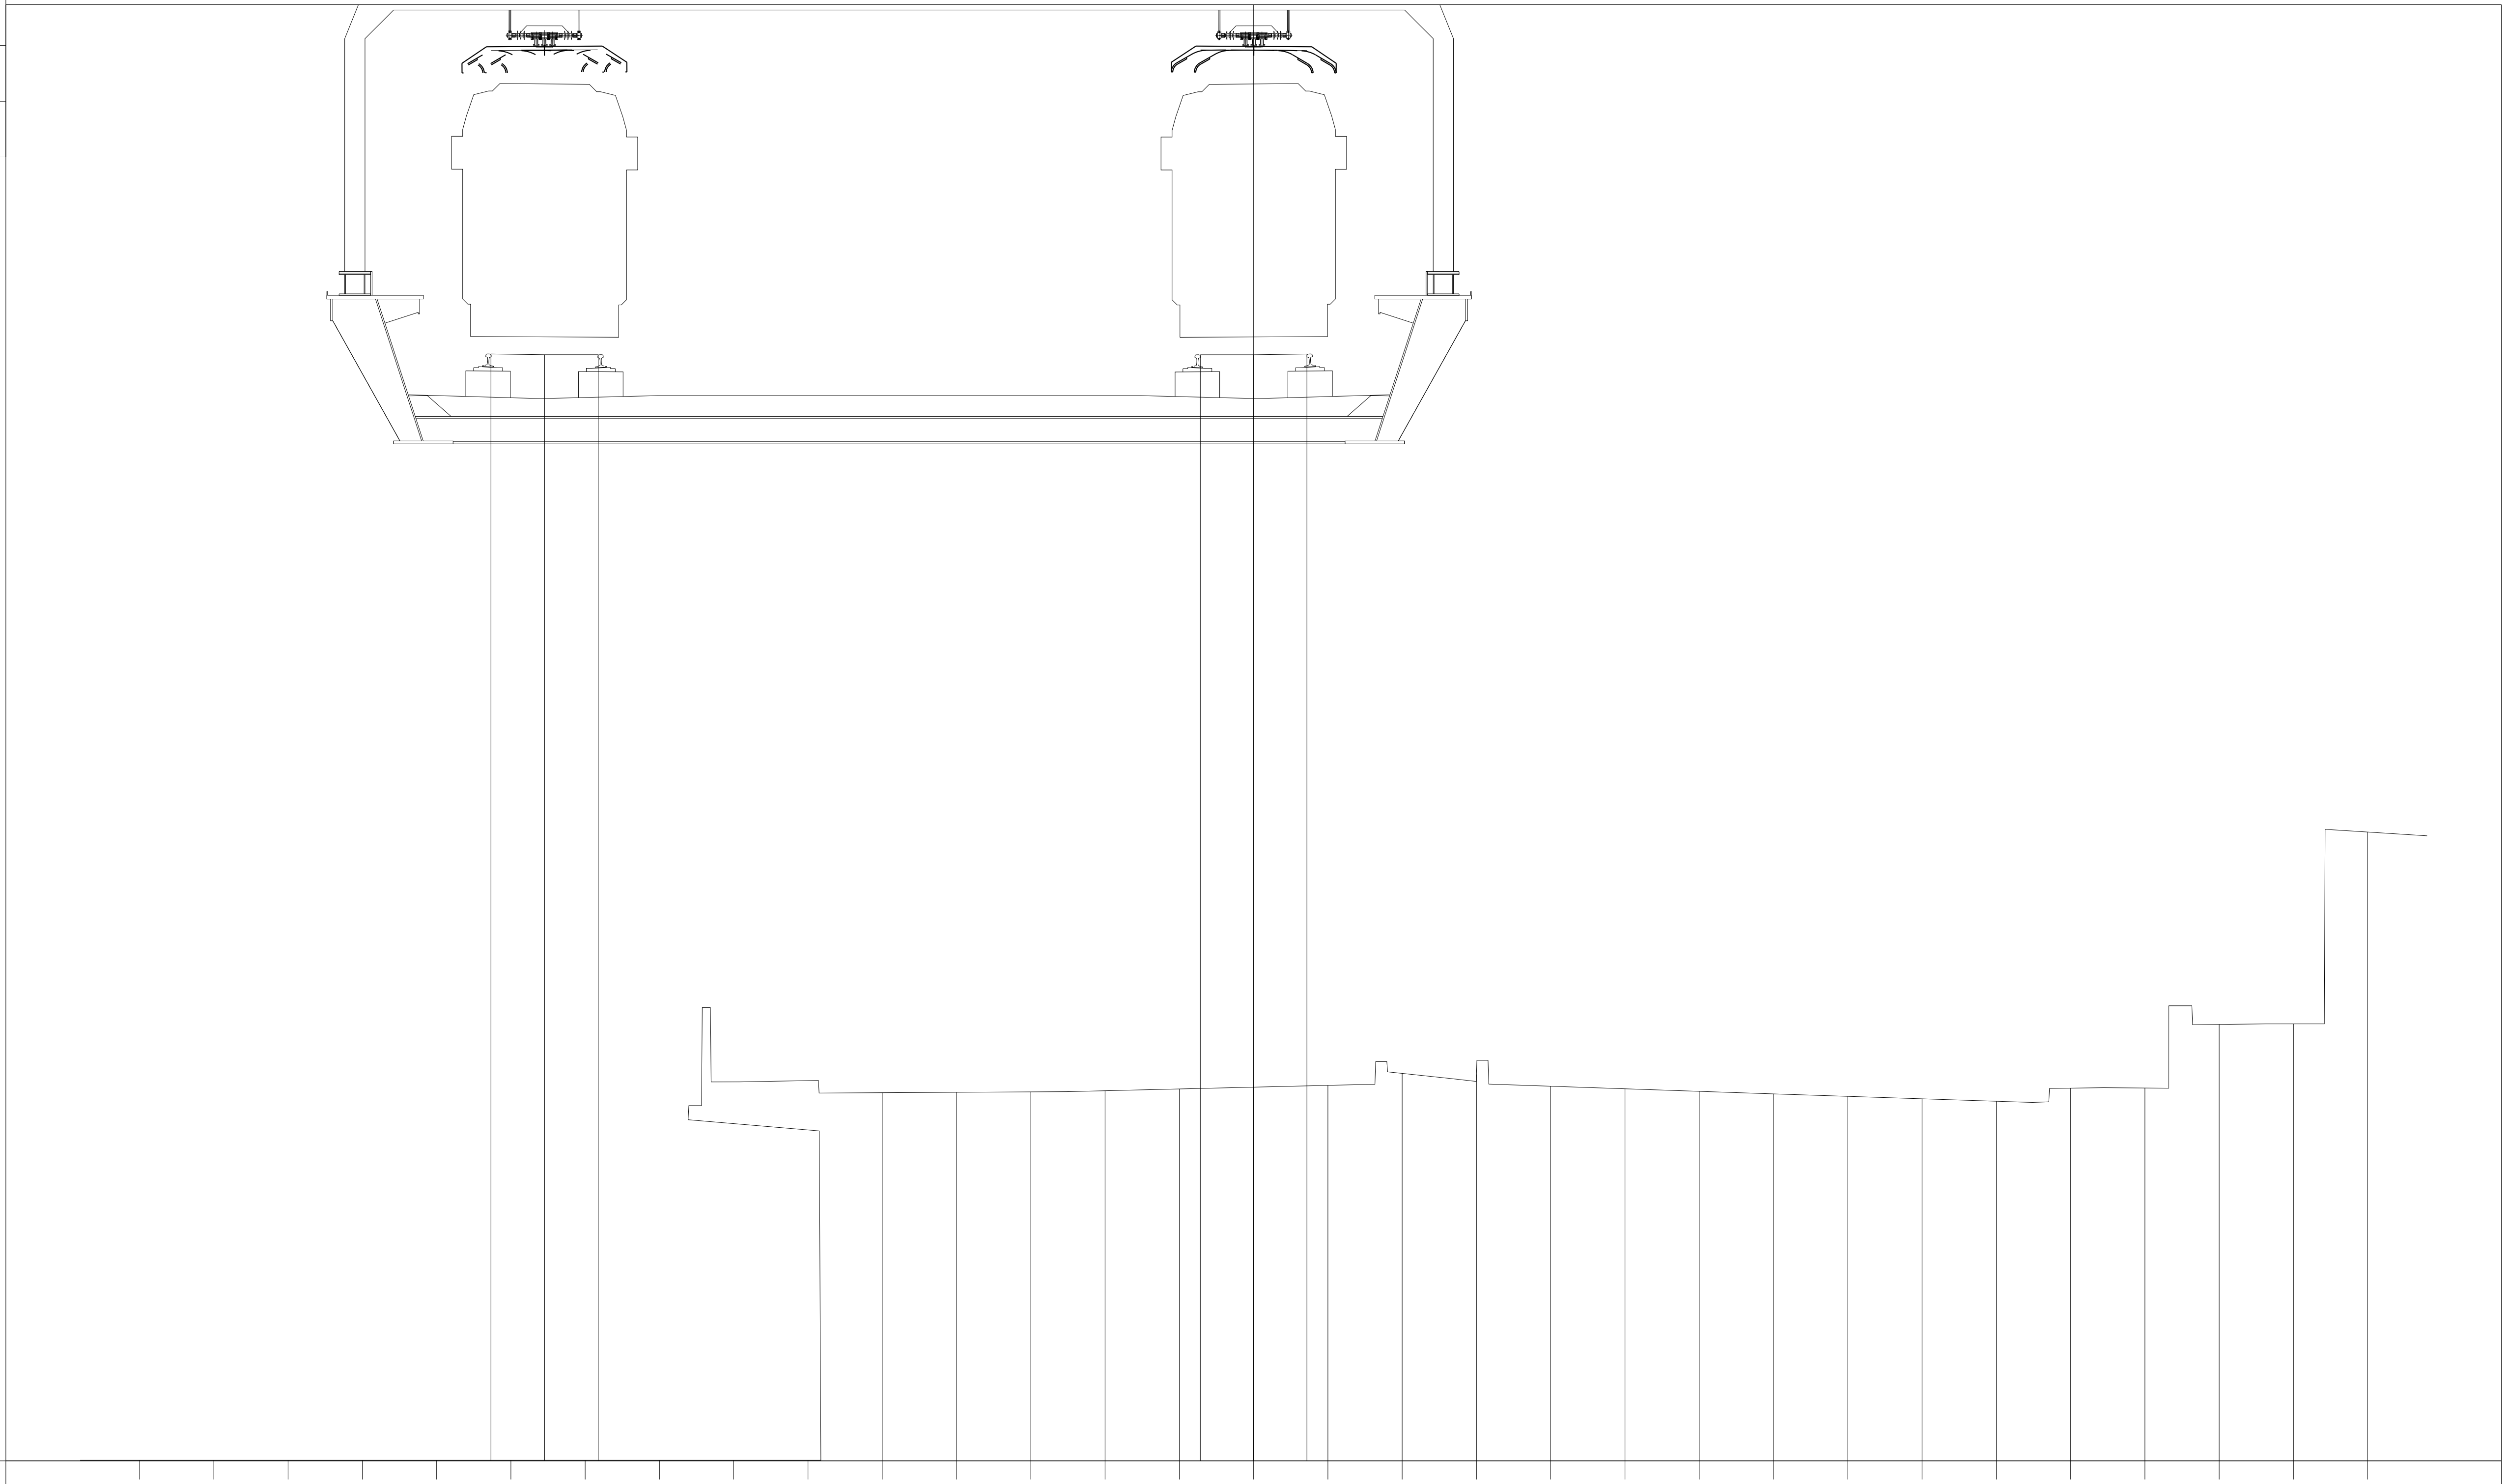

37.89

100

100

PROGRESSIVE TERRENO	PARZIALI TERRENO	QUOTE TERRENO
-15.00	1.00	37.90
-14.00	1.00	37.90
-13.00	1.00	37.90
-12.00	1.00	37.90
-11.00	1.00	37.90
-10.00	1.00	37.90
-9.00	1.00	37.90
-8.00	1.00	37.90
-7.00	1.00	37.90
-6.00	1.00	37.90
-5.00	1.00	42.85
-4.00	1.00	42.85
-3.00	1.00	42.86
-2.00	1.00	42.87
-1.00	1.00	42.90
0.00	1.00	42.92
1.00	1.00	42.94
2.00	1.00	43.11
3.00	1.00	43.09
4.00	1.00	42.93
5.00	1.00	42.90
6.00	1.00	42.86
7.00	1.00	42.83
8.00	1.00	42.80
9.00	1.00	42.76
10.00	1.00	42.73
11.00	1.00	42.91
12.00	1.00	42.91
13.00	1.00	43.76
14.00	1.00	43.77
15.00		46.35

PROGRESSIVE PROGETTO	PARZIALI PROGETTO	QUOTE PROGETTO
-10.27	0.72	52.79
-9.55	0.73	52.78
-8.82		52.78
-0.72	0.72	52.78
0.00	0.72	52.78
0.72		52.79

PROFILO	SKYMETRO BD
SEZIONE	107
PROGRESSIVA	5300.00

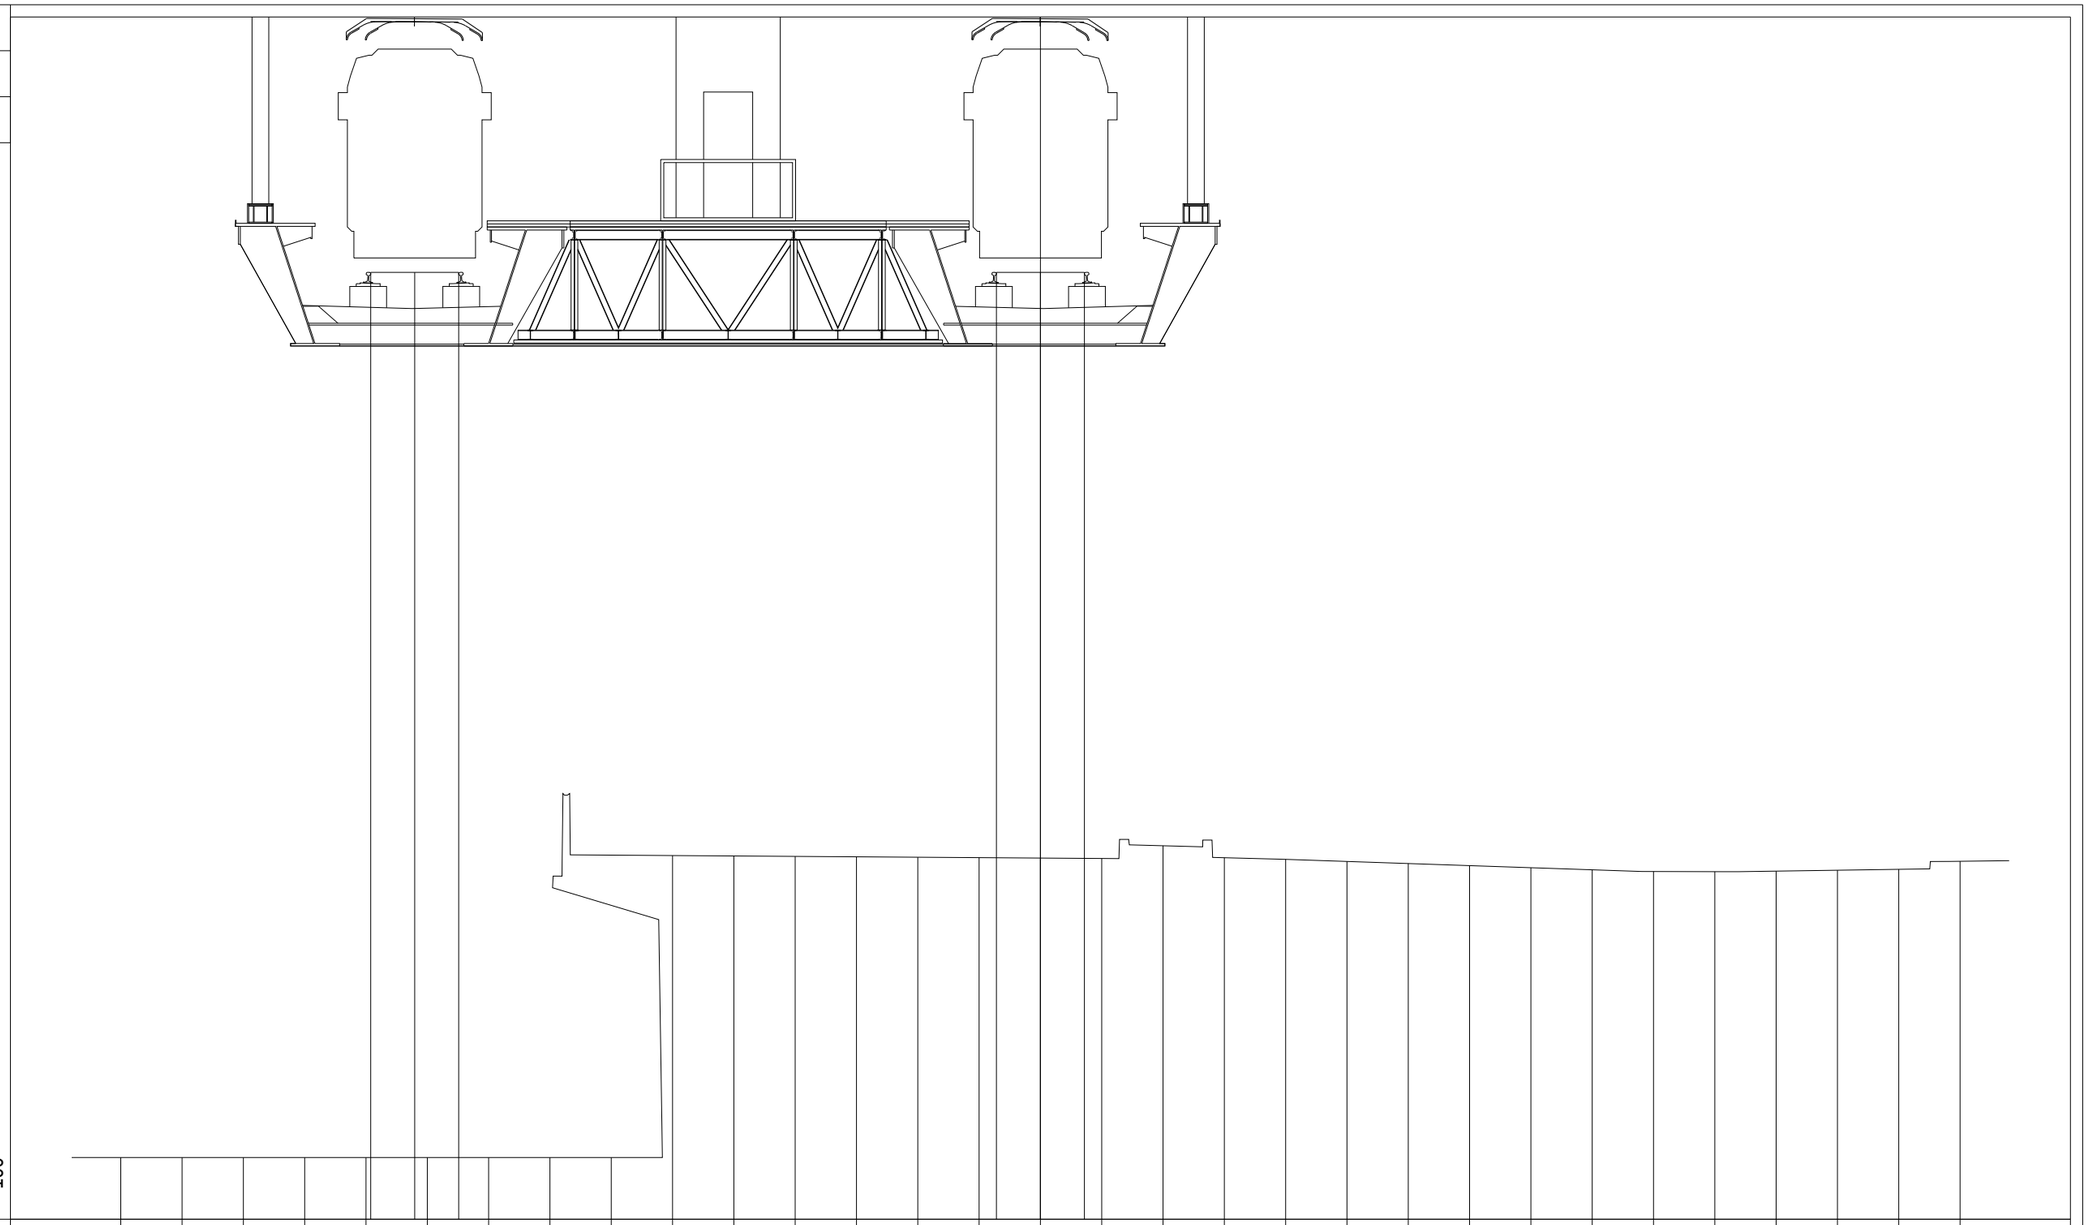

PROGRESSIVE TERRENO	-15.00	-14.00	-13.00	-12.00	-11.00	-10.00	-9.00	-8.00	-7.00	-6.00	-5.00	-4.00	-3.00	-2.00	-1.00	0.00	1.00	2.00	3.00	4.00	5.00	6.00	7.00	8.00	9.00	10.00	11.00	12.00	13.00	14.00	15.00		
PARZIALI TERRENO		1.00	1.00	1.00	1.00	1.00	1.00	1.00	1.00	1.00	1.00	1.00	1.00	1.00	1.00	1.00	1.00	1.00	1.00	1.00	1.00	1.00	1.00	1.00	1.00	1.00	1.00	1.00	1.00	1.00	1.00		
QUOTE TERRENO	38.40	38.40	38.40	38.40	38.40	38.40	38.40	38.40	38.40	43.32	43.31	43.31	43.30	43.29	43.28	43.28	43.27	43.48	43.28	43.26	43.22	43.19	43.15	43.12	43.09	43.06	43.06	43.06	43.08	43.09	43.23		
PROGRESSIVE PROGETTO					-10.92	-10.21	-9.49								-0.72	0.00	0.72																
PARZIALI PROGETTO					0.71	0.72									0.72	0.72																	
QUOTE PROGETTO					52.83	52.83	52.83								52.83	52.83	52.83																

PROFILO	SKYMETRO BD
SEZIONE	108
PROGRESSIVA	5350.00

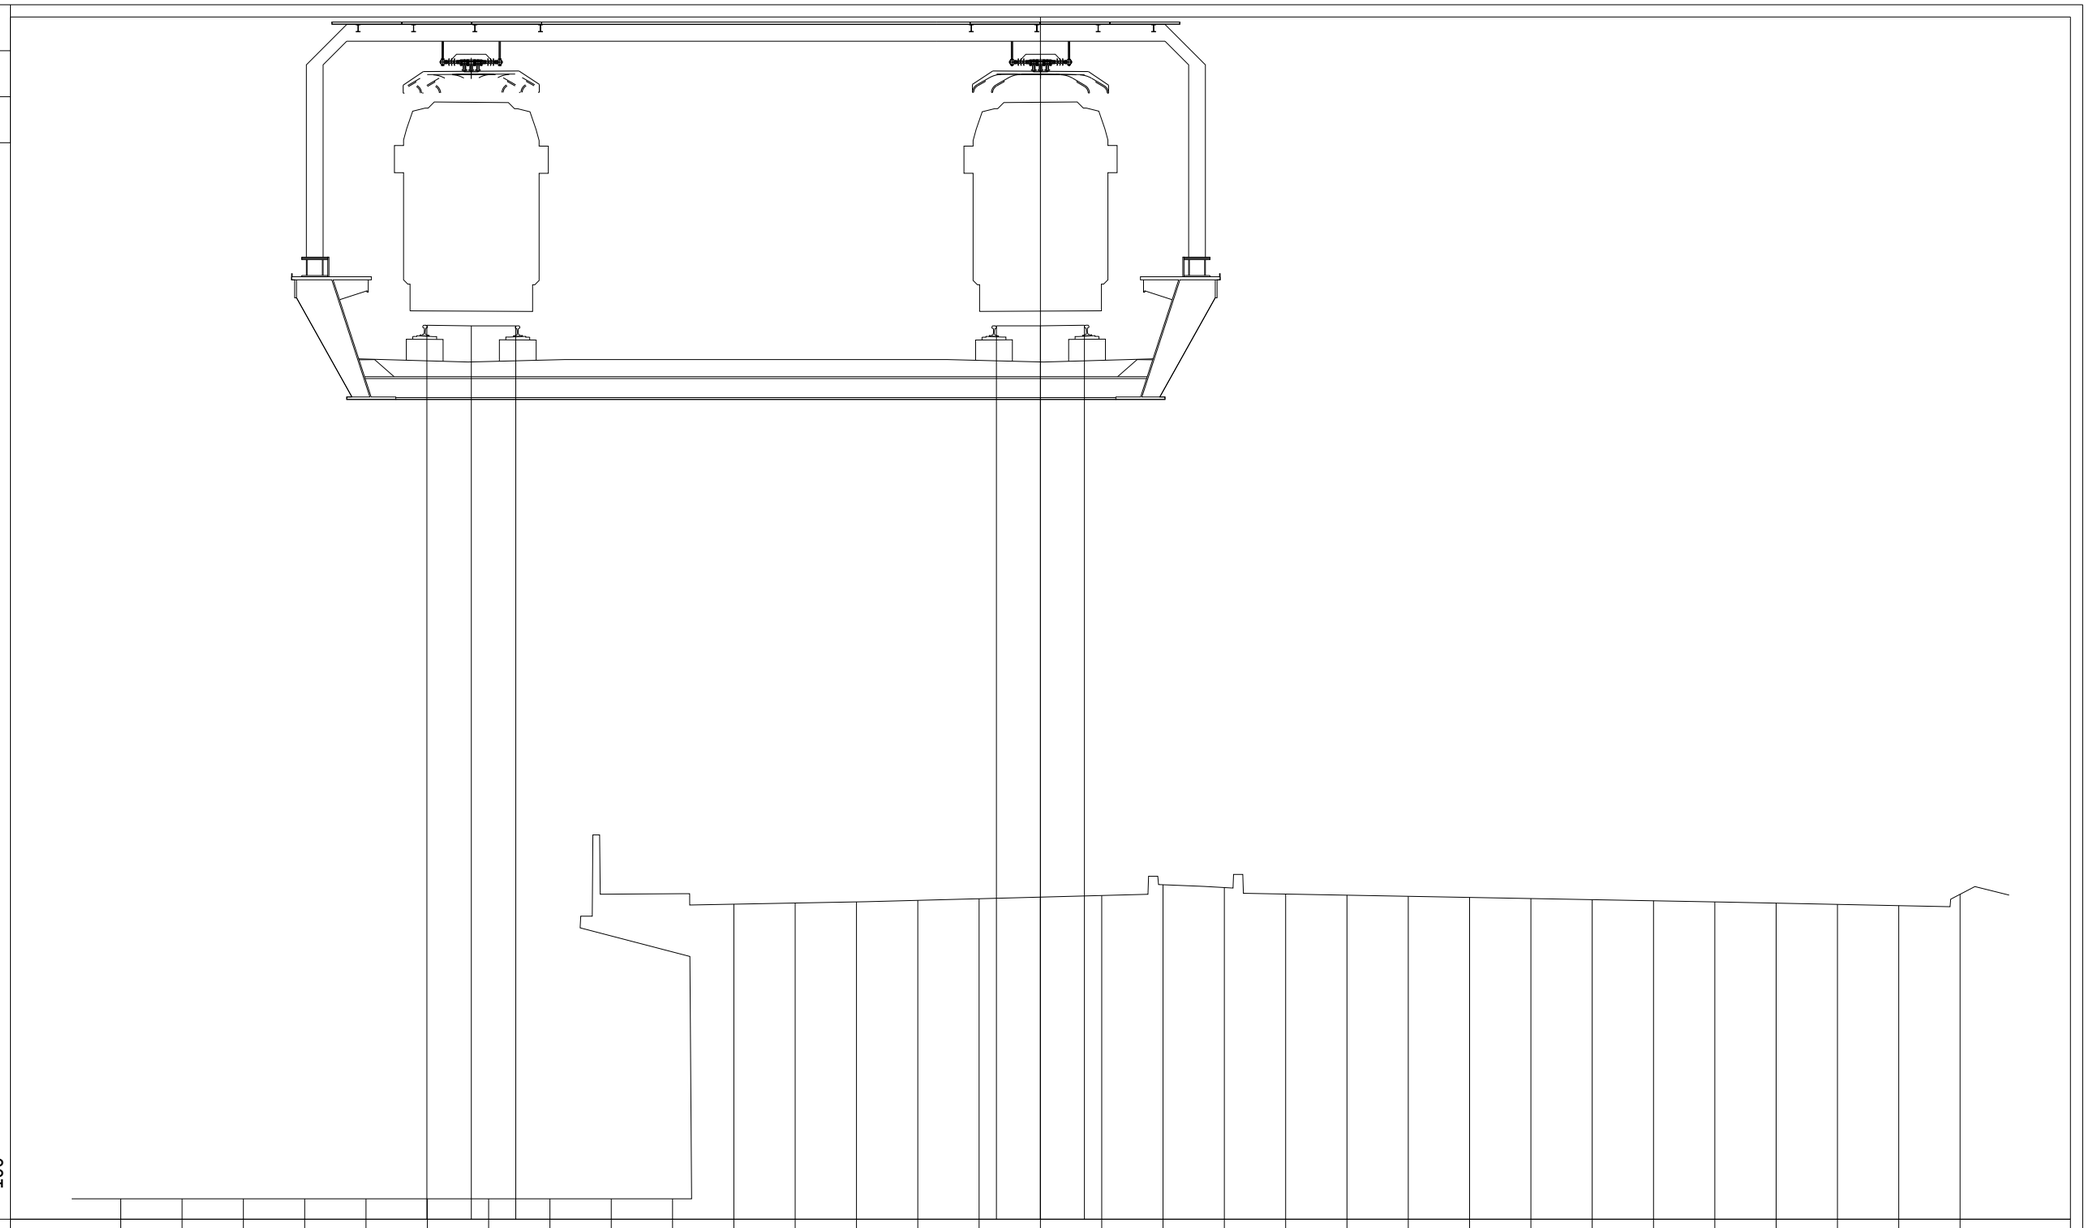

PROGRESSIVE TERRENO	-15.00	-14.00	-13.00	-12.00	-11.00	-10.00	-9.00	-8.00	-7.00	-6.00	-5.00	-4.00	-3.00	-2.00	-1.00	0.00	1.00	2.00	3.00	4.00	5.00	6.00	7.00	8.00	9.00	10.00	11.00	12.00	13.00	14.00	15.00				
PARZIALI TERRENO		1.00	1.00	1.00	1.00	1.00	1.00	1.00	1.00	1.00	1.00	1.00	1.00	1.00	1.00	1.00	1.00	1.00	1.00	1.00	1.00	1.00	1.00	1.00	1.00	1.00	1.00	1.00	1.00	1.00					
QUOTE TERRENO	38.64	38.64	38.64	38.64	38.64	38.64	38.64	38.64	38.64	38.64	43.45	43.46	43.48	43.51	43.53	43.56	43.59	43.76	43.72	43.61	43.59	43.57	43.56	43.54	43.52	43.50	43.48	43.46	43.44	43.42	43.61				
PROGRESSIVE PROGETTO						-10.01	-9.28	-8.56							-0.72	0.00	0.72																		
PARZIALI PROGETTO							0.73	0.72								0.72	0.72																		
QUOTE PROGETTO						52.88	52.87	52.87							52.87	52.87	52.88																		

PROFILO	SKYMETRO BD
SEZIONE	109
PROGRESSIVA	5400.00

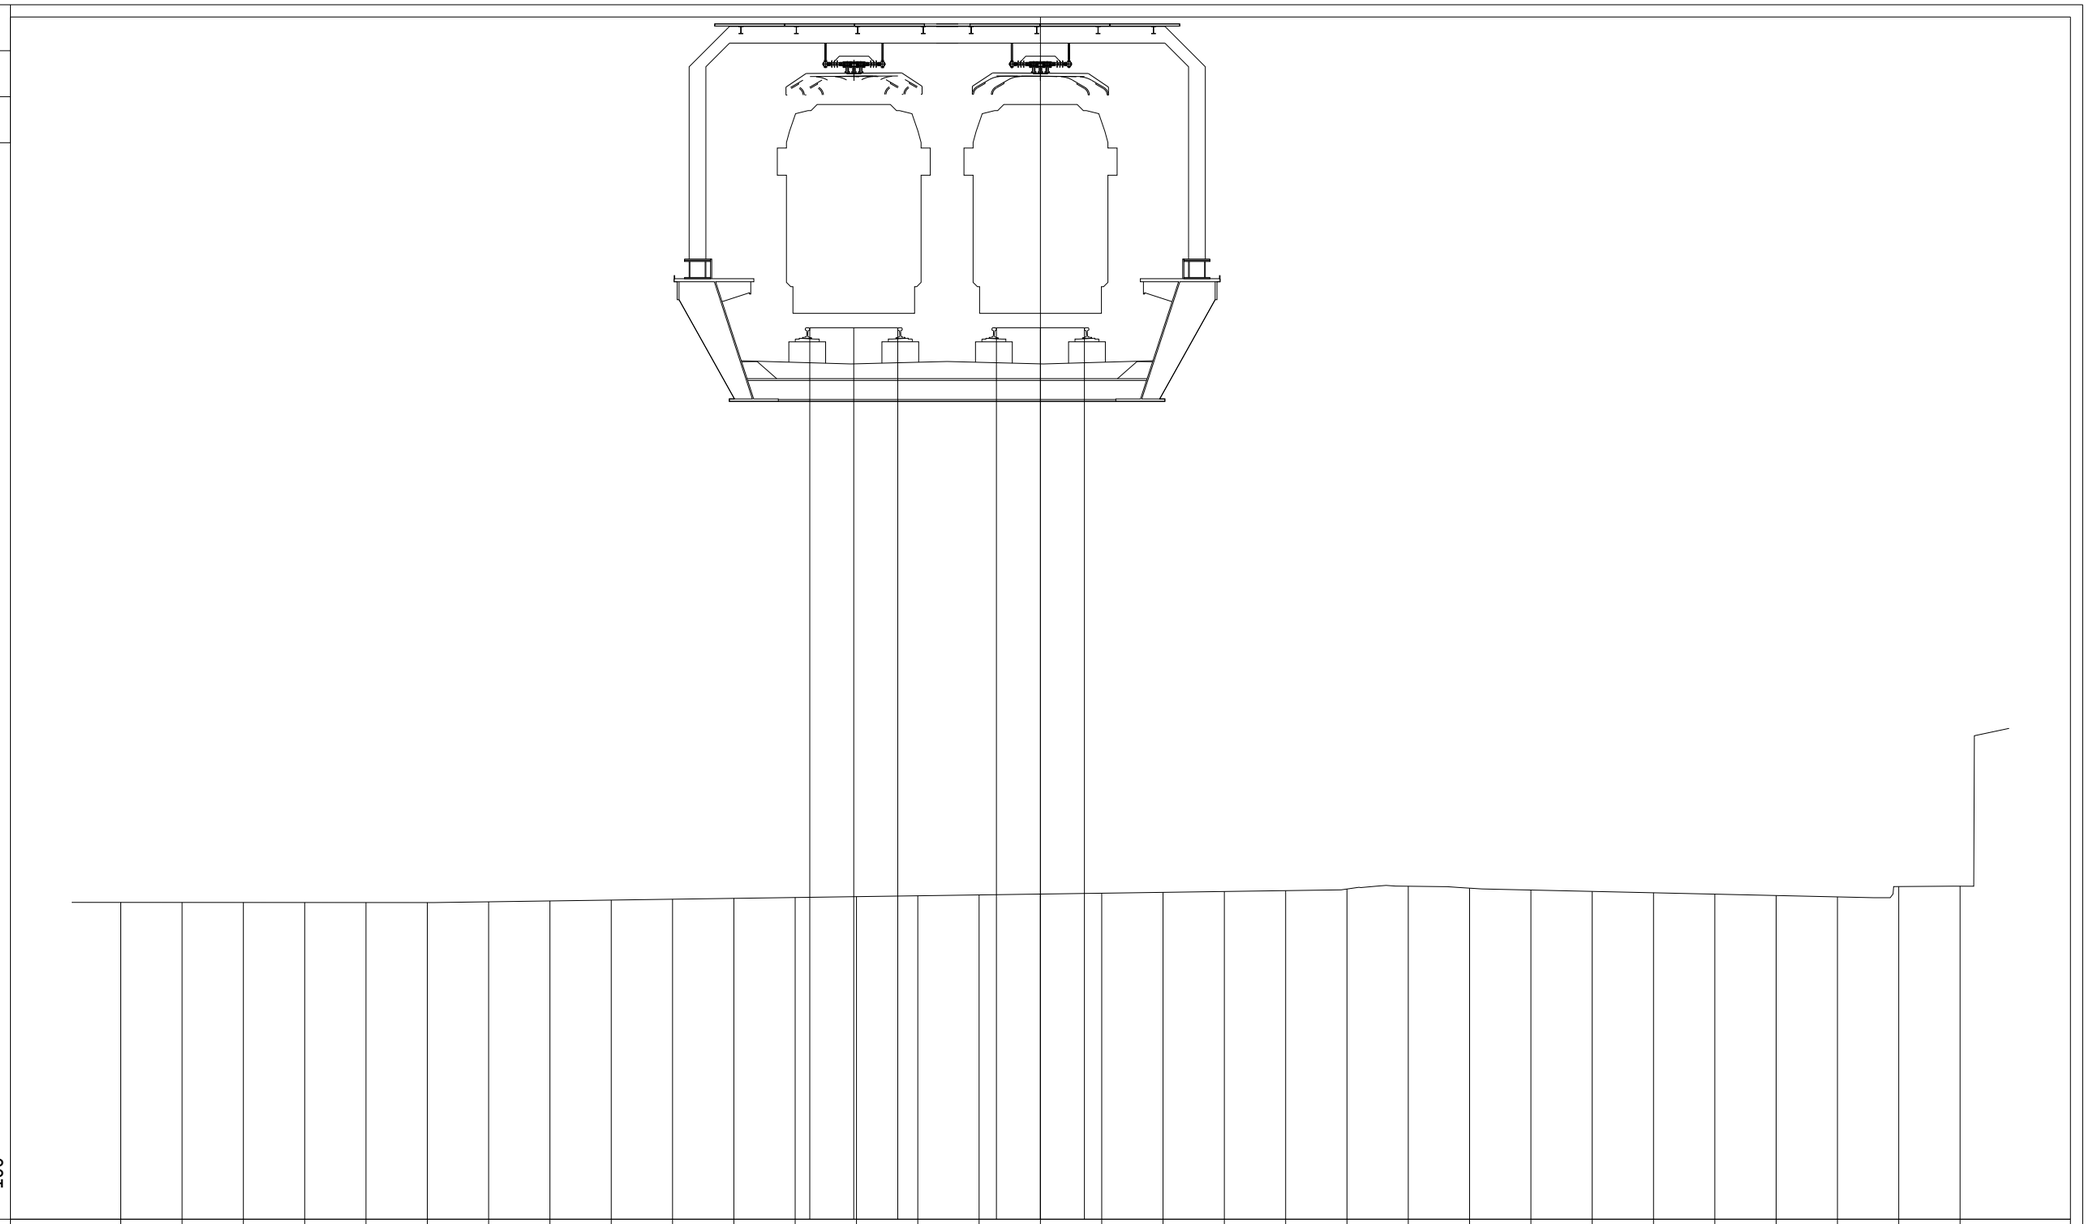

PROGRESSIVE TERRENO	-15.00	-14.00	-13.00	-12.00	-11.00	-10.00	-9.00	-8.00	-7.00	-6.00	-5.00	-4.00	-3.00	-2.00	-1.00	0.00	1.00	2.00	3.00	4.00	5.00	6.00	7.00	8.00	9.00	10.00	11.00	12.00	13.00	14.00	15.00				
PARZIALI TERRENO		1.00	1.00	1.00	1.00	1.00	1.00	1.00	1.00	1.00	1.00	1.00	1.00	1.00	1.00	1.00	1.00	1.00	1.00	1.00	1.00	1.00	1.00	1.00	1.00	1.00	1.00	1.00	1.00	1.00					
QUOTE TERRENO	43.55	43.55	43.55	43.55	43.55	43.55	43.56	43.58	43.59	43.61	43.62	43.63	43.65	43.66	43.68	43.69	43.70	43.72	43.73	43.75	43.77	43.82	43.79	43.76	43.73	43.71	43.69	43.67	43.64	43.81	43.82				
PROGRESSIVE PROGETTO												-3.76	-3.04	-2.33	-0.72	0.00	0.72																		
PARZIALI PROGETTO													0.72	0.71		0.72	0.72																		
QUOTE PROGETTO												52.92	52.92	52.92	52.92	52.92	52.92																		

PROFILO	SKYMETRO BD
SEZIONE	110
PROGRESSIVA	5450.00

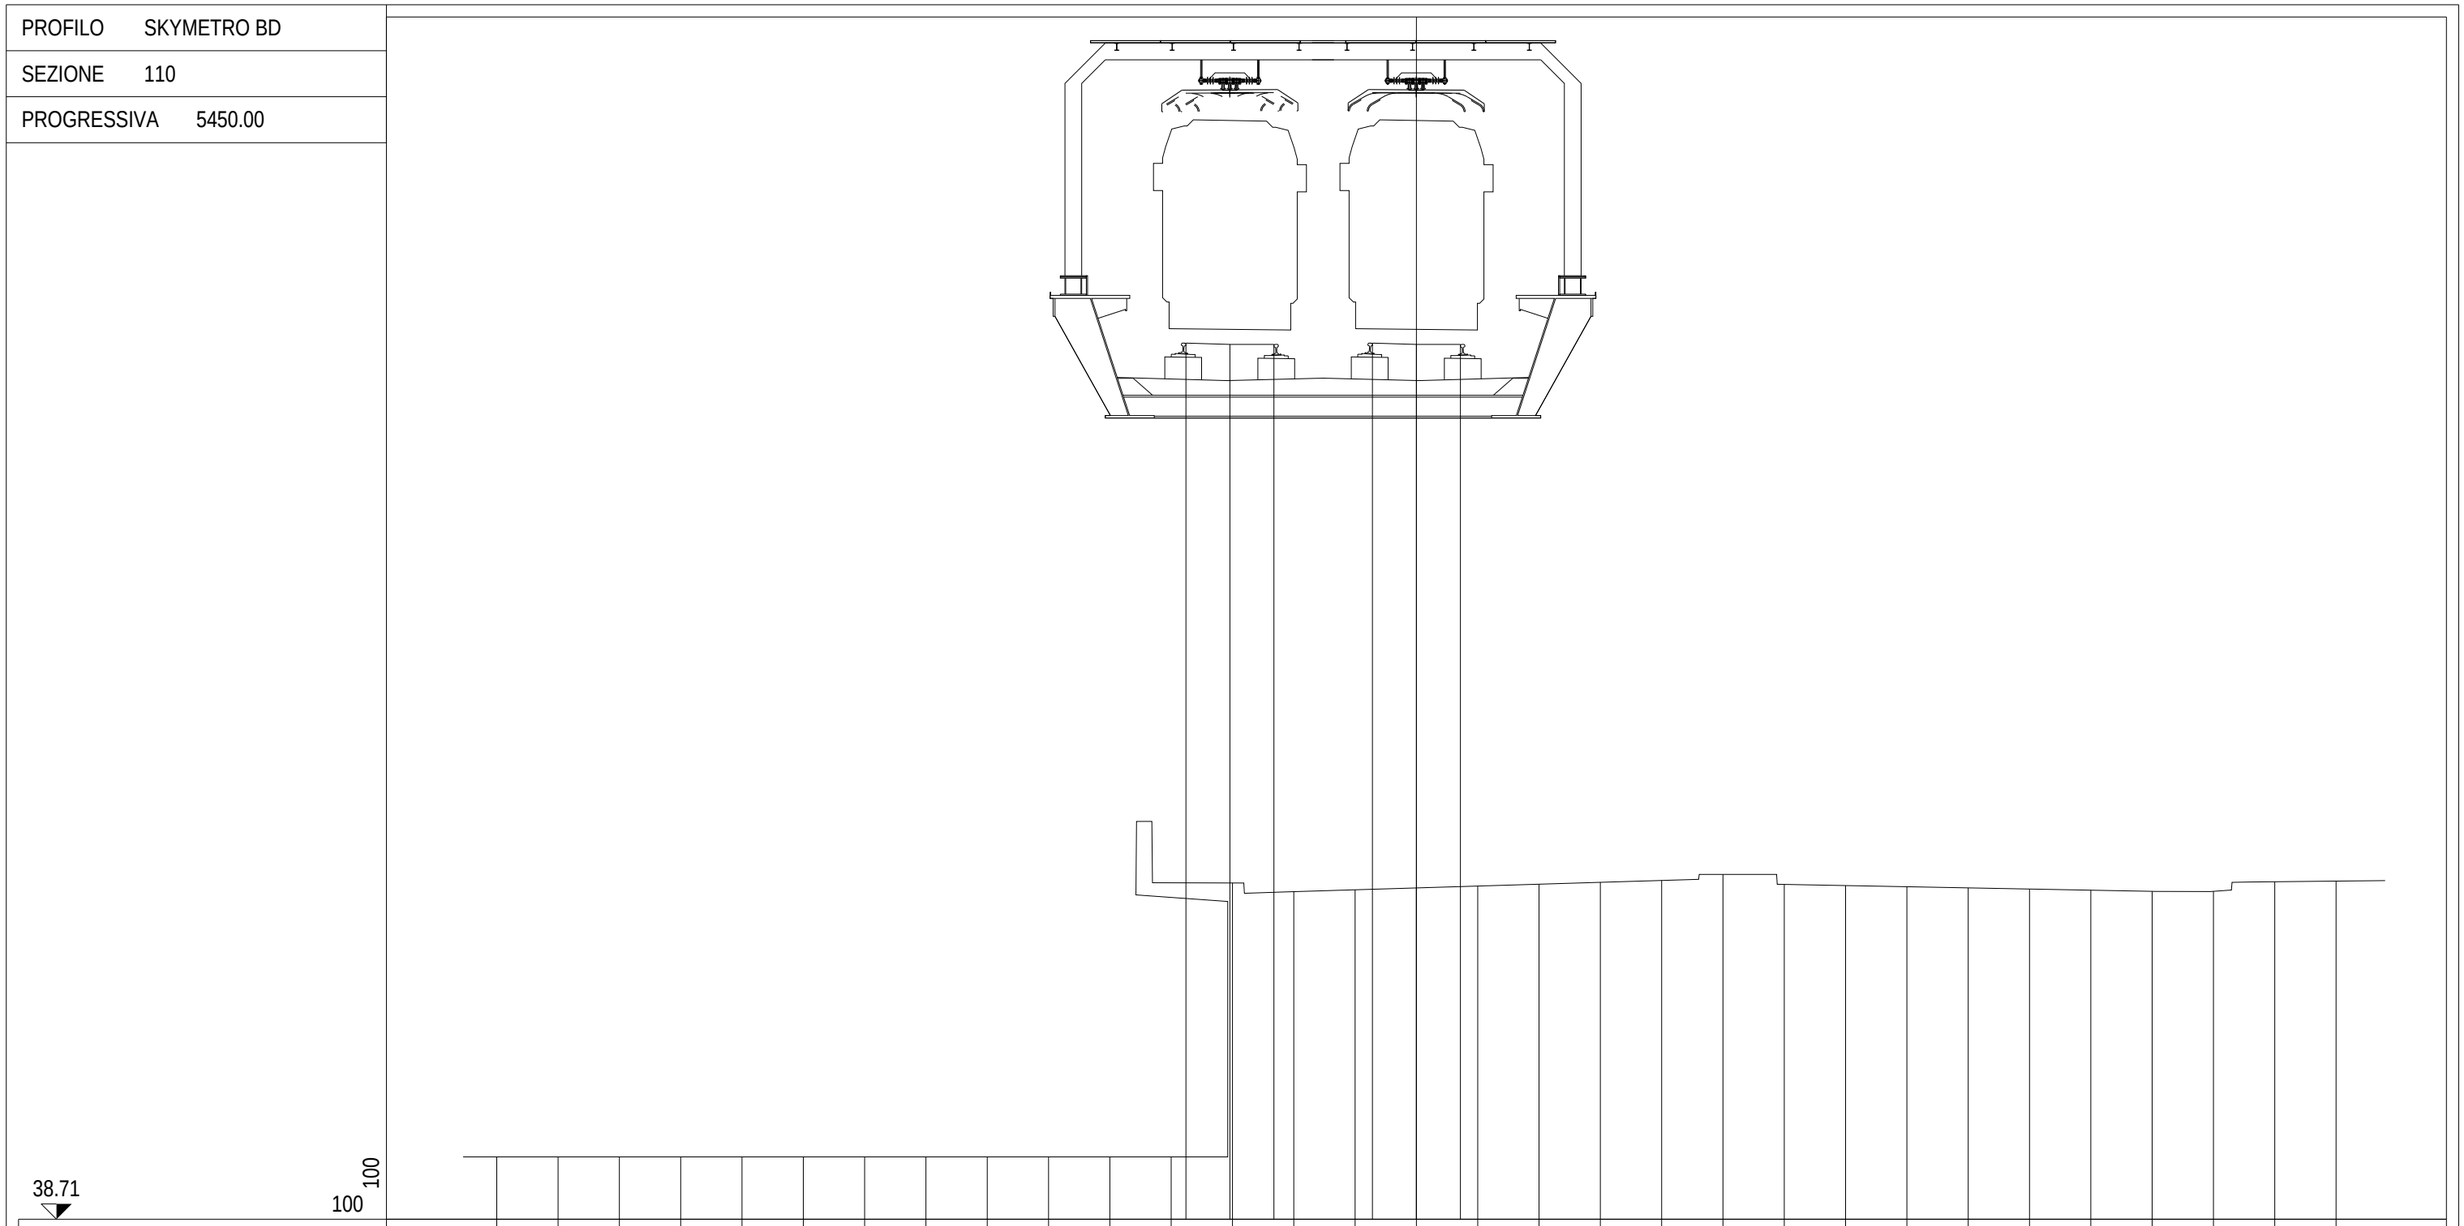

PROGRESSIVE TERRENO	-15.00	-14.00	-13.00	-12.00	-11.00	-10.00	-9.00	-8.00	-7.00	-6.00	-5.00	-4.00	-3.00	-2.00	-1.00	0.00	1.00	2.00	3.00	4.00	5.00	6.00	7.00	8.00	9.00	10.00	11.00	12.00	13.00	14.00	15.00				
PARZIALI TERRENO		1.00	1.00	1.00	1.00	1.00	1.00	1.00	1.00	1.00	1.00	1.00	1.00	1.00	1.00	1.00	1.00	1.00	1.00	1.00	1.00	1.00	1.00	1.00	1.00	1.00	1.00	1.00	1.00	1.00					
QUOTE TERRENO	39.73	39.73	39.73	39.73	39.73	39.73	39.73	39.73	39.73	39.73	39.73	39.73	44.19	44.05	44.08	44.11	44.14	44.17	44.20	44.23	44.33	44.17	44.15	44.13	44.11	44.09	44.07	44.06	44.06	44.21	44.22				
PROGRESSIVE PROGETTO												-3.76	-3.04	-2.32	-0.72	0.00	0.72																		
PARZIALI PROGETTO													0.72	0.72		0.72	0.72																		
QUOTE PROGETTO													52.99	52.97	52.97	52.99	52.97	52.97																	

PROFILO	SKYMETRO BD
SEZIONE	111
PROGRESSIVA	5500.00

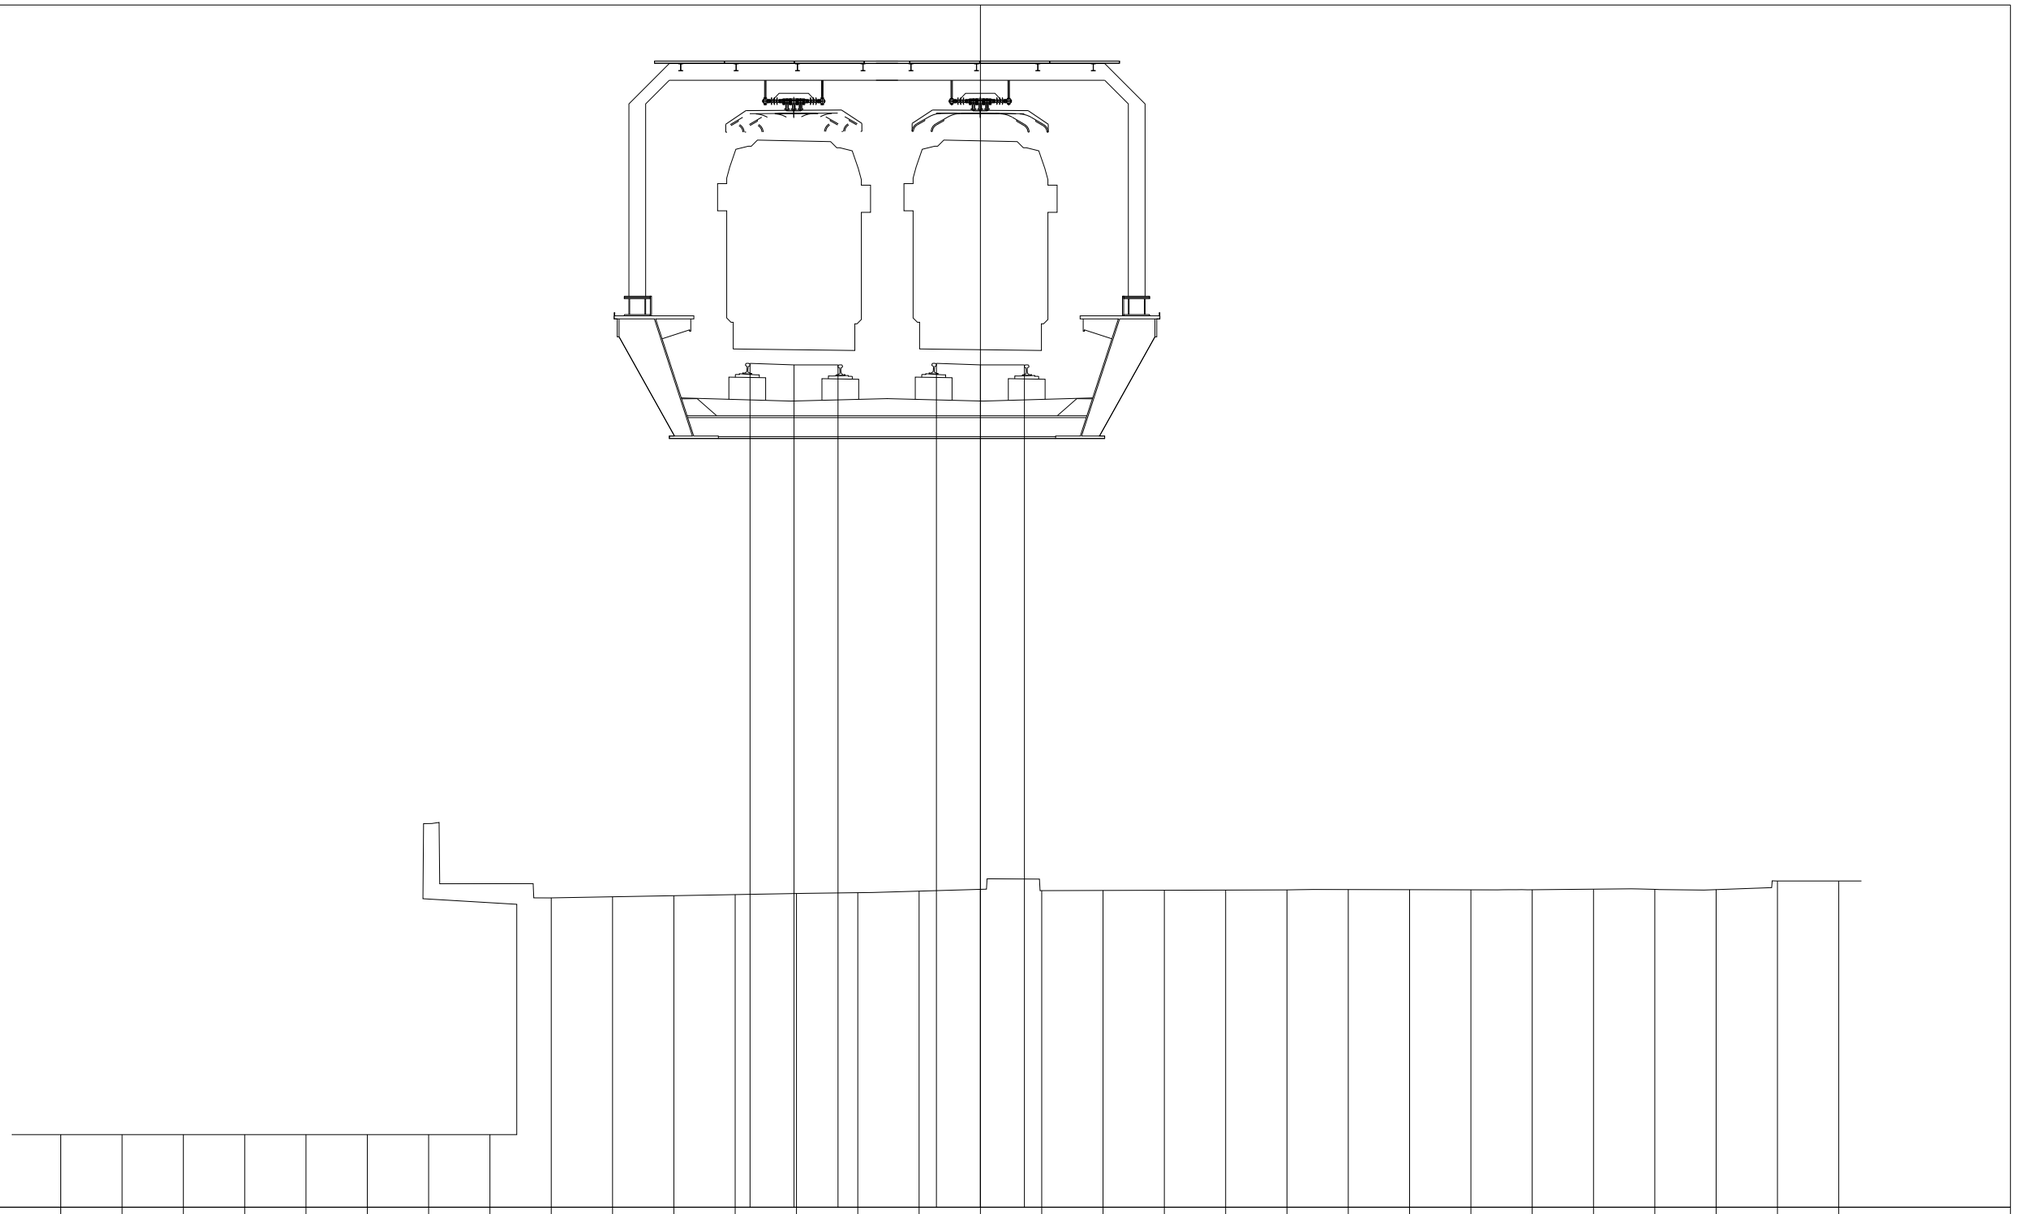

PROGRESSIVE TERRENO	-15.00	-14.00	-13.00	-12.00	-11.00	-10.00	-9.00	-8.00	-7.00	-6.00	-5.00	-4.00	-3.00	-2.00	-1.00	0.00	1.00	2.00	3.00	4.00	5.00	6.00	7.00	8.00	9.00	10.00	11.00	12.00	13.00	14.00					
PARZIALI TERRENO		1.00	1.00	1.00	1.00	1.00	1.00	1.00	1.00	1.00	1.00	1.00	1.00	1.00	1.00	1.00	1.00	1.00	1.00	1.00	1.00	1.00	1.00	1.00	1.00	1.00	1.00	1.00	1.00	1.00					
QUOTE TERRENO	40.60	40.60	40.60	40.60	40.60	40.60	40.60	40.60	44.46	44.48	44.50	44.52	44.53	44.55	44.57	44.60	44.58	44.58	44.59	44.59	44.59	44.60	44.60	44.59	44.60	44.61	44.60	44.60	44.74	44.74					
PROGRESSIVE PROGETTO												-3.76	-3.04	-2.32	-0.72	0.00	0.72																		
PARZIALI PROGETTO													0.72	0.72		0.72	0.72																		
QUOTE PROGETTO												53.18	53.15	53.15	53.18	53.15	53.15																		

PROFILO	SKYMETRO BD
SEZIONE	112
PROGRESSIVA	5550.00

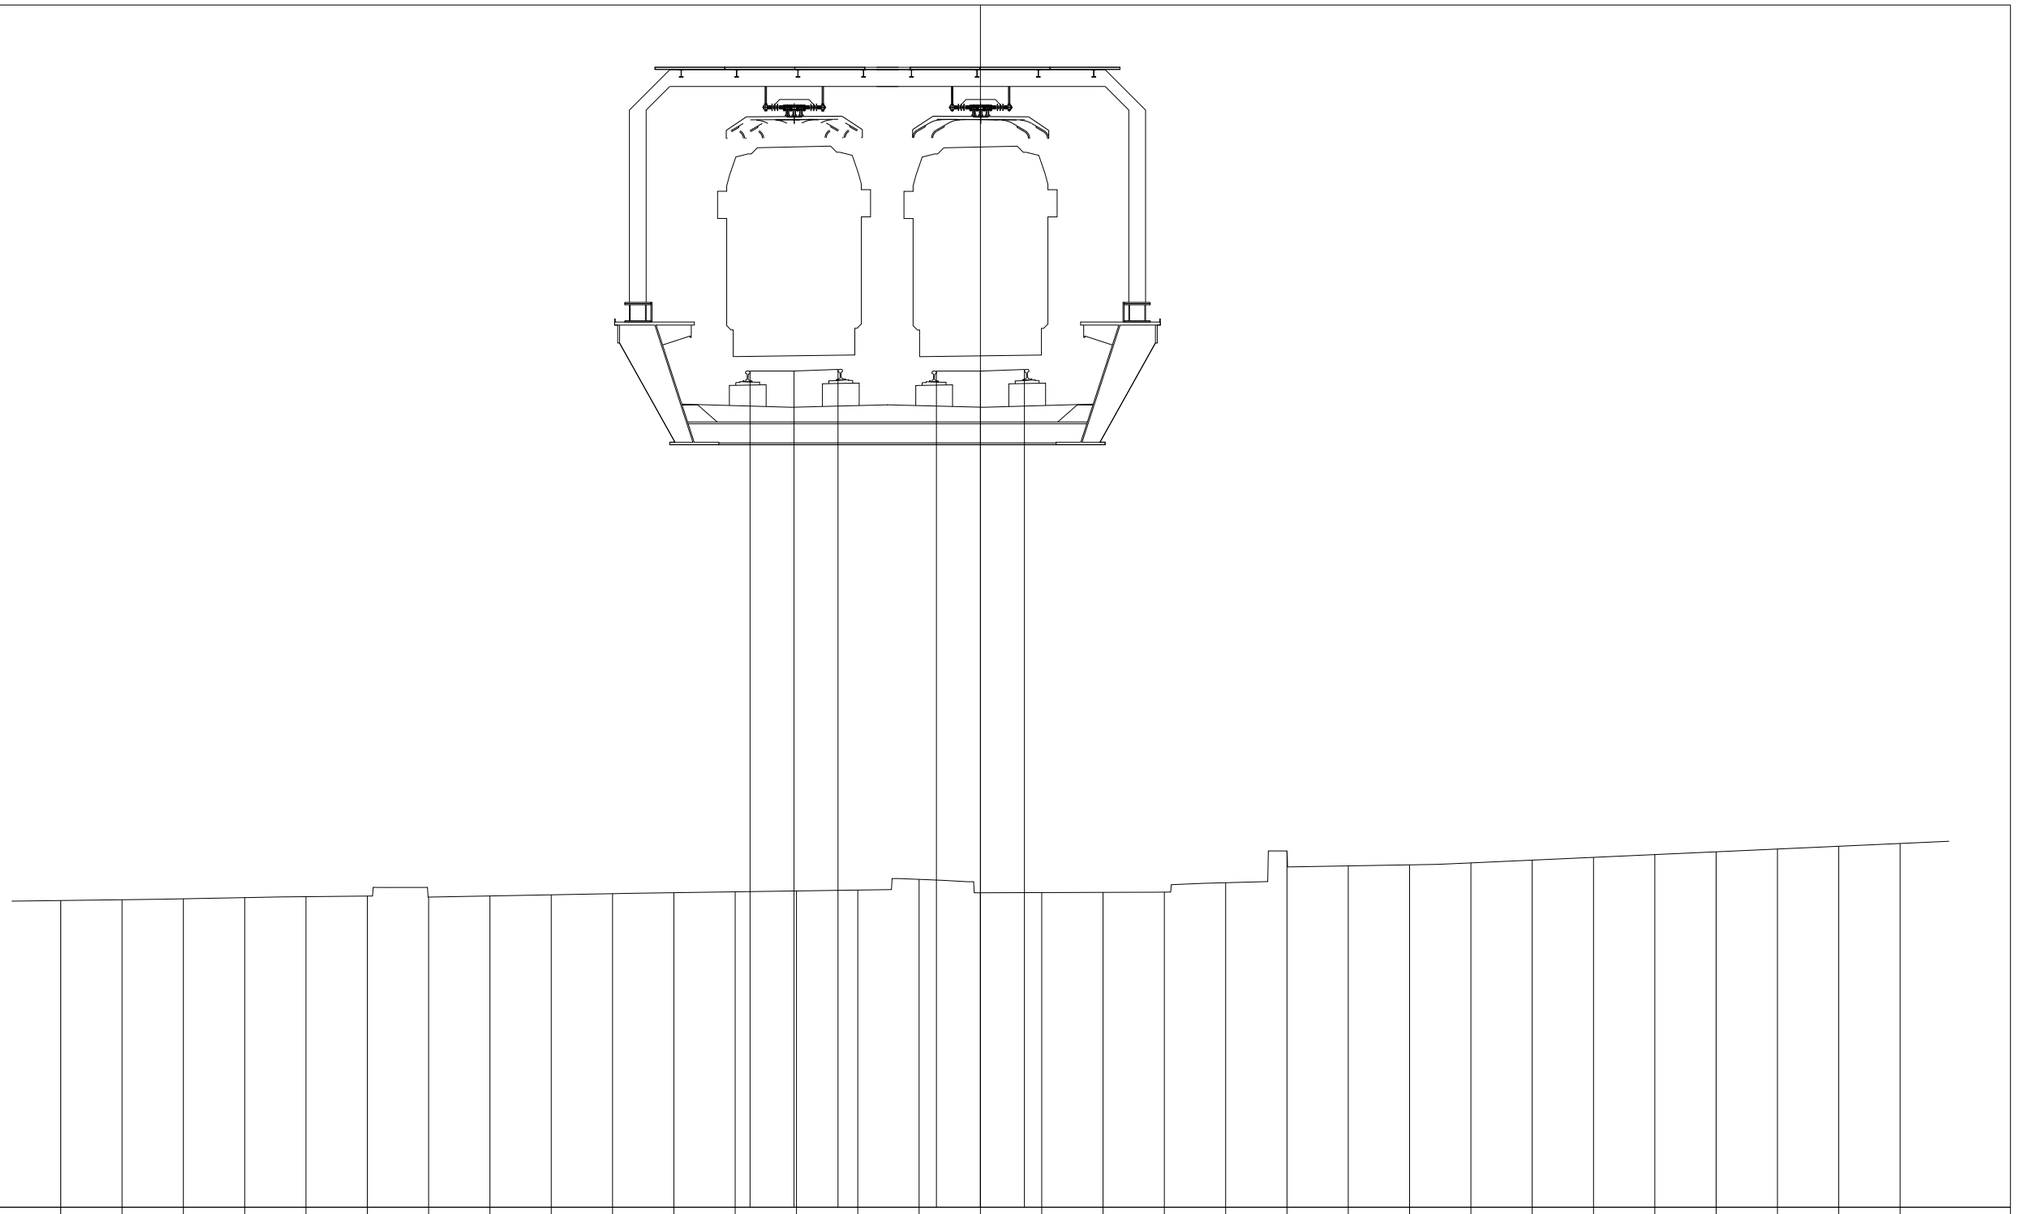

PROGRESSIVE TERRENO	-15.00	-14.00	-13.00	-12.00	-11.00	-10.00	-9.00	-8.00	-7.00	-6.00	-5.00	-4.00	-3.00	-2.00	-1.00	0.00	1.00	2.00	3.00	4.00	5.00	6.00	7.00	8.00	9.00	10.00	11.00	12.00	13.00	14.00	15.00				
PARZIALI TERRENO		1.00	1.00	1.00	1.00	1.00	1.00	1.00	1.00	1.00	1.00	1.00	1.00	1.00	1.00	1.00	1.00	1.00	1.00	1.00	1.00	1.00	1.00	1.00	1.00	1.00	1.00	1.00	1.00	1.00					
QUOTE TERRENO	44.96	44.97	44.99	45.01	45.02	45.03	45.02	45.03	45.05	45.07	45.09	45.10	45.12	45.13	45.30	45.09	45.09	45.09	45.10	45.25	45.76	45.52	45.54	45.57	45.62	45.66	45.71	45.75	45.80	45.84	45.89				
PROGRESSIVE PROGETTO												-3.76	-3.04	-2.32	-0.72	0.00	0.72																		
PARZIALI PROGETTO												0.72	0.72		0.72	0.72																			
QUOTE PROGETTO												53.59	53.59	53.62	53.59	53.59	53.62																		

PROFILO	SKYMETRO BD
SEZIONE	113
PROGRESSIVA	5600.00

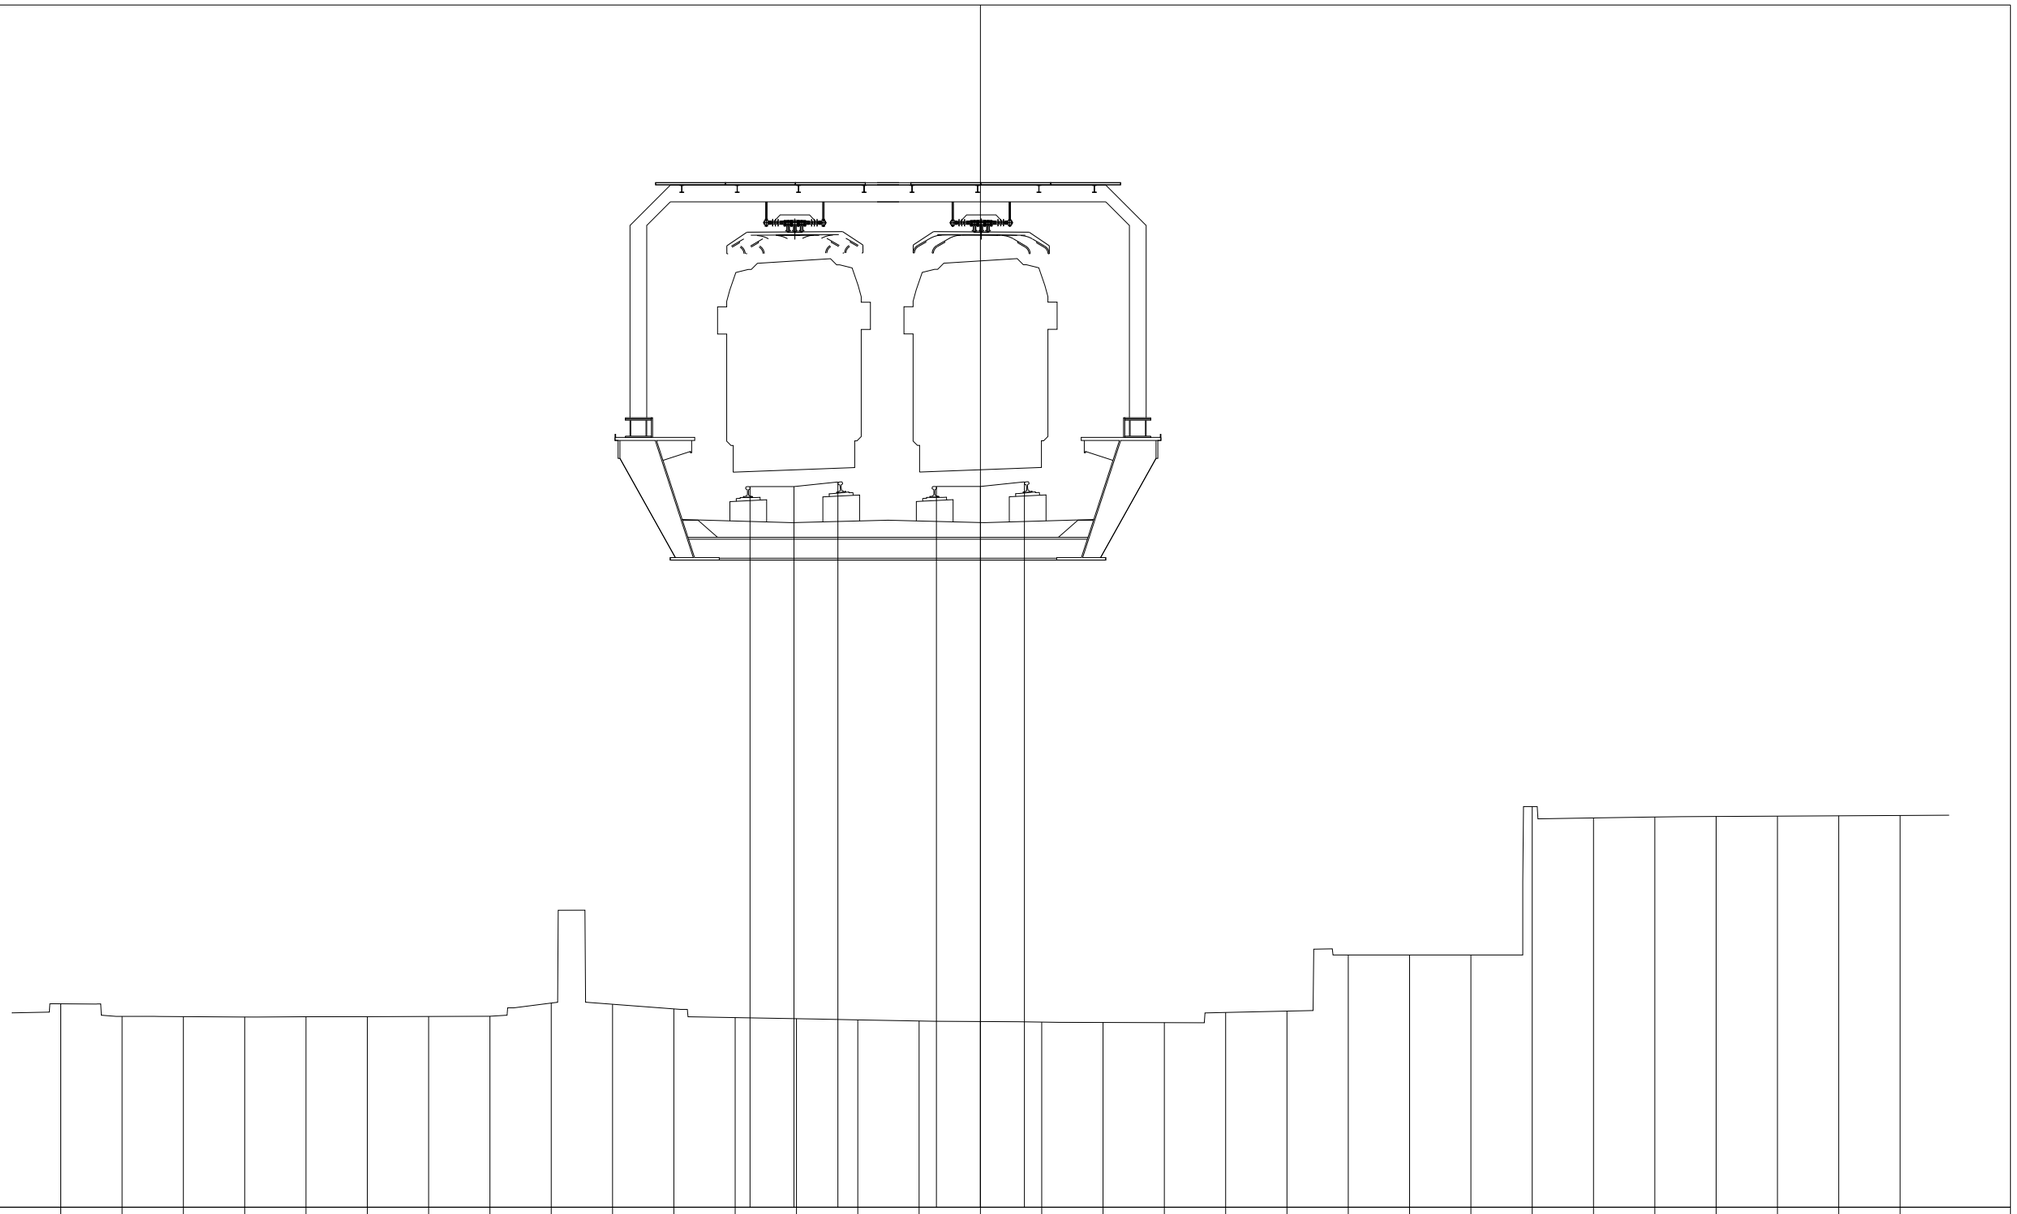

PROGRESSIVE TERRENO	-15.00	-14.00	-13.00	-12.00	-11.00	-10.00	-9.00	-8.00	-7.00	-6.00	-5.00	-4.00	-3.00	-2.00	-1.00	0.00	1.00	2.00	3.00	4.00	5.00	6.00	7.00	8.00	9.00	10.00	11.00	12.00	13.00	14.00	15.00				
PARZIALI TERRENO		1.00	1.00	1.00	1.00	1.00	1.00	1.00	1.00	1.00	1.00	1.00	1.00	1.00	1.00	1.00	1.00	1.00	1.00	1.00	1.00	1.00	1.00	1.00	1.00	1.00	1.00	1.00	1.00	1.00					
QUOTE TERRENO	45.60	45.39	45.39	45.38	45.39	45.39	45.39	45.39	45.61	45.59	45.51	45.37	45.35	45.33	45.32	45.31	45.30	45.29	45.29	45.46	45.48	46.39	46.39	46.39	48.81	48.63	48.64	48.65	48.66	48.66	48.67				
PROGRESSIVE PROGETTO												-3.76	-3.04	-2.32	-0.72	0.00	0.72																		
PARZIALI PROGETTO												0.72	0.72		0.72	0.72																			
QUOTE PROGETTO												54.03	54.03	54.10	54.03	54.03	54.11																		

PROFILO	SKYMETRO BD
SEZIONE	114
PROGRESSIVA	5650.00

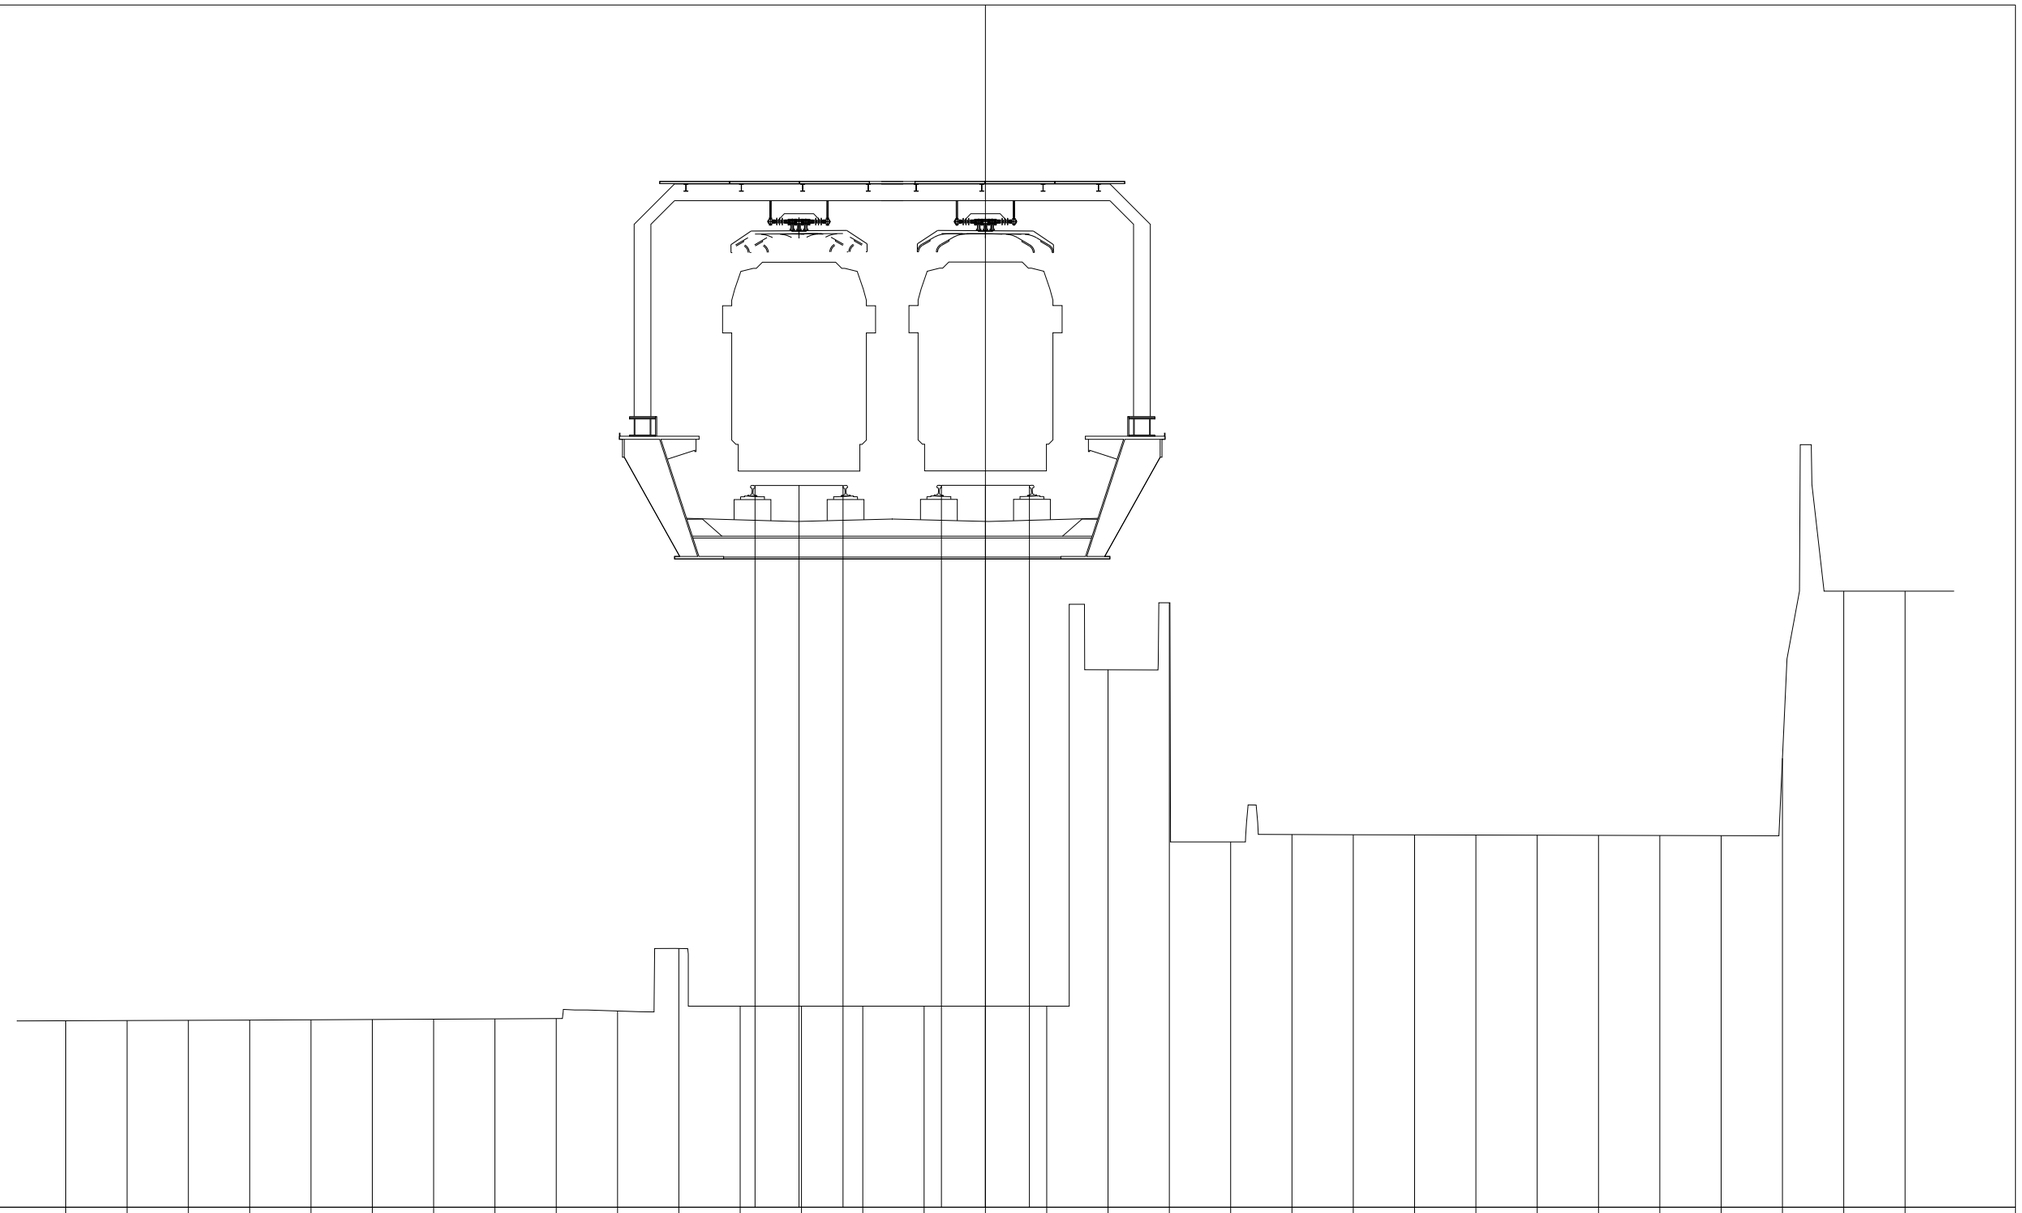

PROGRESSIVE TERRENO	-15.00	-14.00	-13.00	-12.00	-11.00	-10.00	-9.00	-8.00	-7.00	-6.00	-5.00	-4.00	-3.00	-2.00	-1.00	0.00	1.00	2.00	3.00	4.00	5.00	6.00	7.00	8.00	9.00	10.00	11.00	12.00	13.00	14.00	15.00			
PARZIALI TERRENO		1.00	1.00	1.00	1.00	1.00	1.00	1.00	1.00	1.00	1.00	1.00	1.00	1.00	1.00	1.00	1.00	1.00	1.00	1.00	1.00	1.00	1.00	1.00	1.00	1.00	1.00	1.00	1.00	1.00	1.00			
QUOTE TERRENO	45.74	45.74	45.75	45.75	45.76	45.76	45.77	45.77	45.78	45.90	46.92	45.98	45.98	45.98	45.98	45.98	45.98	51.46	52.55	48.66	48.78	48.77	48.77	48.77	48.77	48.76	48.76	48.76	50.02	52.74	52.74			
PROGRESSIVE PROGETTO												-3.76	-3.04	-2.32		-0.72	0.00	0.72																
PARZIALI PROGETTO												0.72	0.72			0.72	0.72																	
QUOTE PROGETTO												54.47	54.47	54.47		54.47	54.47	54.47																

PROFILO	SKYMETRO BD
SEZIONE	115
PROGRESSIVA	5700.00

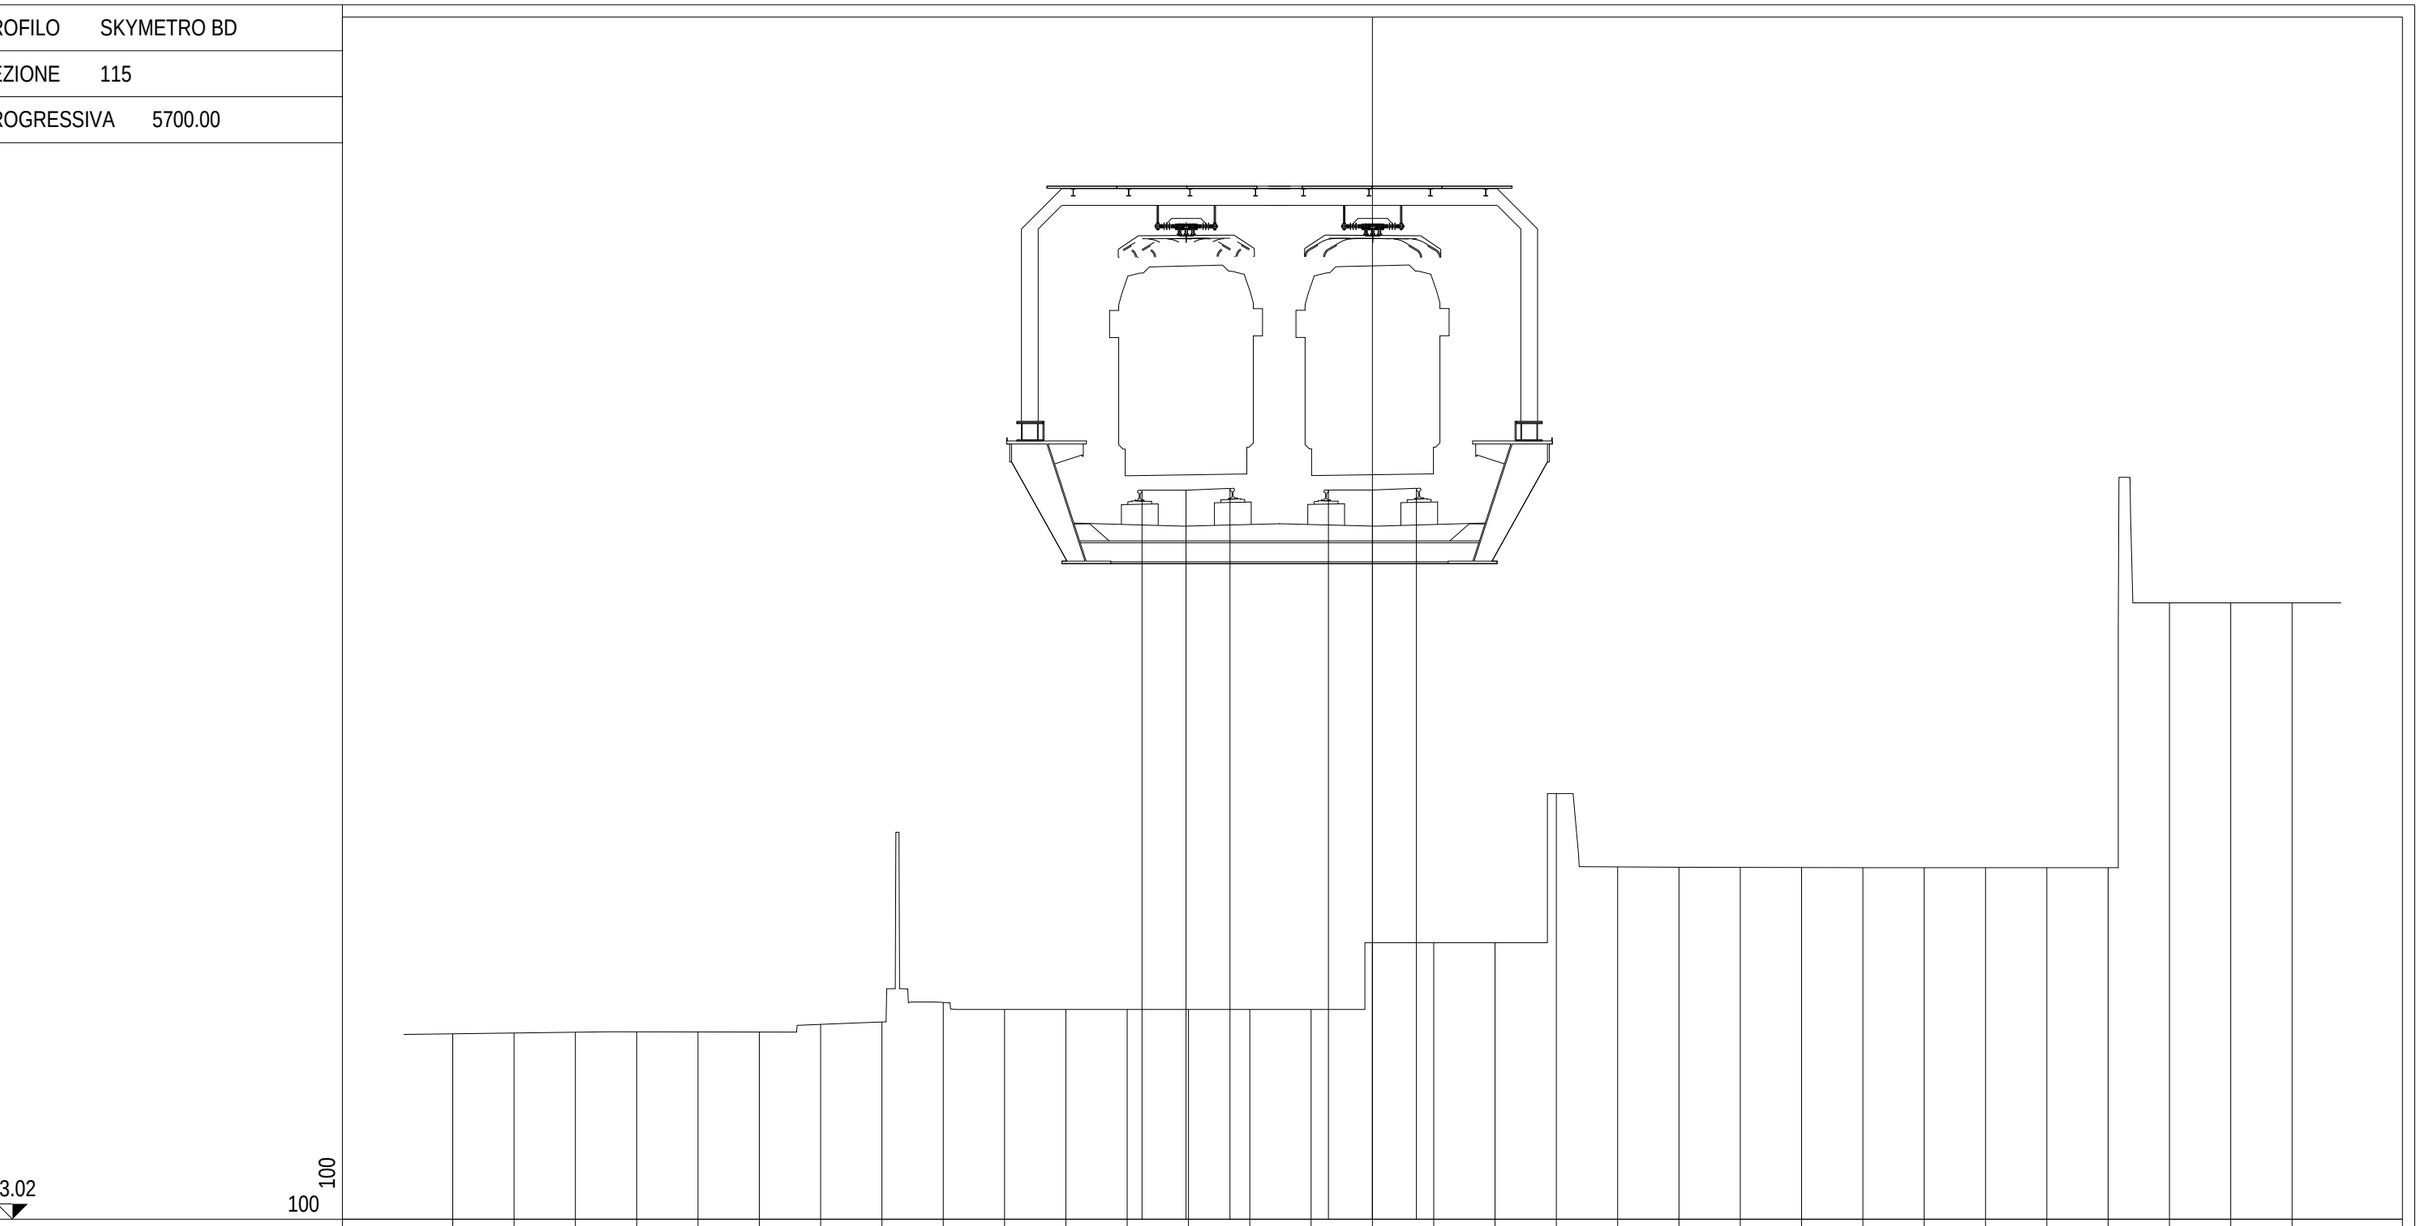

PROGRESSIVE TERRENO	-15.00	-14.00	-13.00	-12.00	-11.00	-10.00	-9.00	-8.00	-7.00	-6.00	-5.00	-4.00	-3.00	-2.00	-1.00	0.00	1.00	2.00	3.00	4.00	5.00	6.00	7.00	8.00	9.00	10.00	11.00	12.00	13.00	14.00	15.00			
PARZIALI TERRENO		1.00	1.00	1.00	1.00	1.00	1.00	1.00	1.00	1.00	1.00	1.00	1.00	1.00	1.00	1.00	1.00	1.00	1.00	1.00	1.00	1.00	1.00	1.00	1.00	1.00	1.00	1.00	1.00	1.00	1.00			
QUOTE TERRENO	46.04	46.06	46.07	46.08	46.07	46.07	46.20	46.24	46.55	46.44	46.44	46.44	46.44	46.44	46.44	47.53	47.53	47.53	49.96	48.76	48.76	48.76	48.75	48.75	48.75	48.75	48.75	48.75	53.07	53.07	53.07			
PROGRESSIVE PROGETTO												-3.76	-3.04	-2.32	-0.72	0.00	0.72																	
PARZIALI PROGETTO												0.72	0.72		0.72	0.72																		
QUOTE PROGETTO												54.91	54.91	54.93	54.91	54.91	54.94																	

PROFILO	SKYMETRO BD
SEZIONE	116
PROGRESSIVA	5750.00

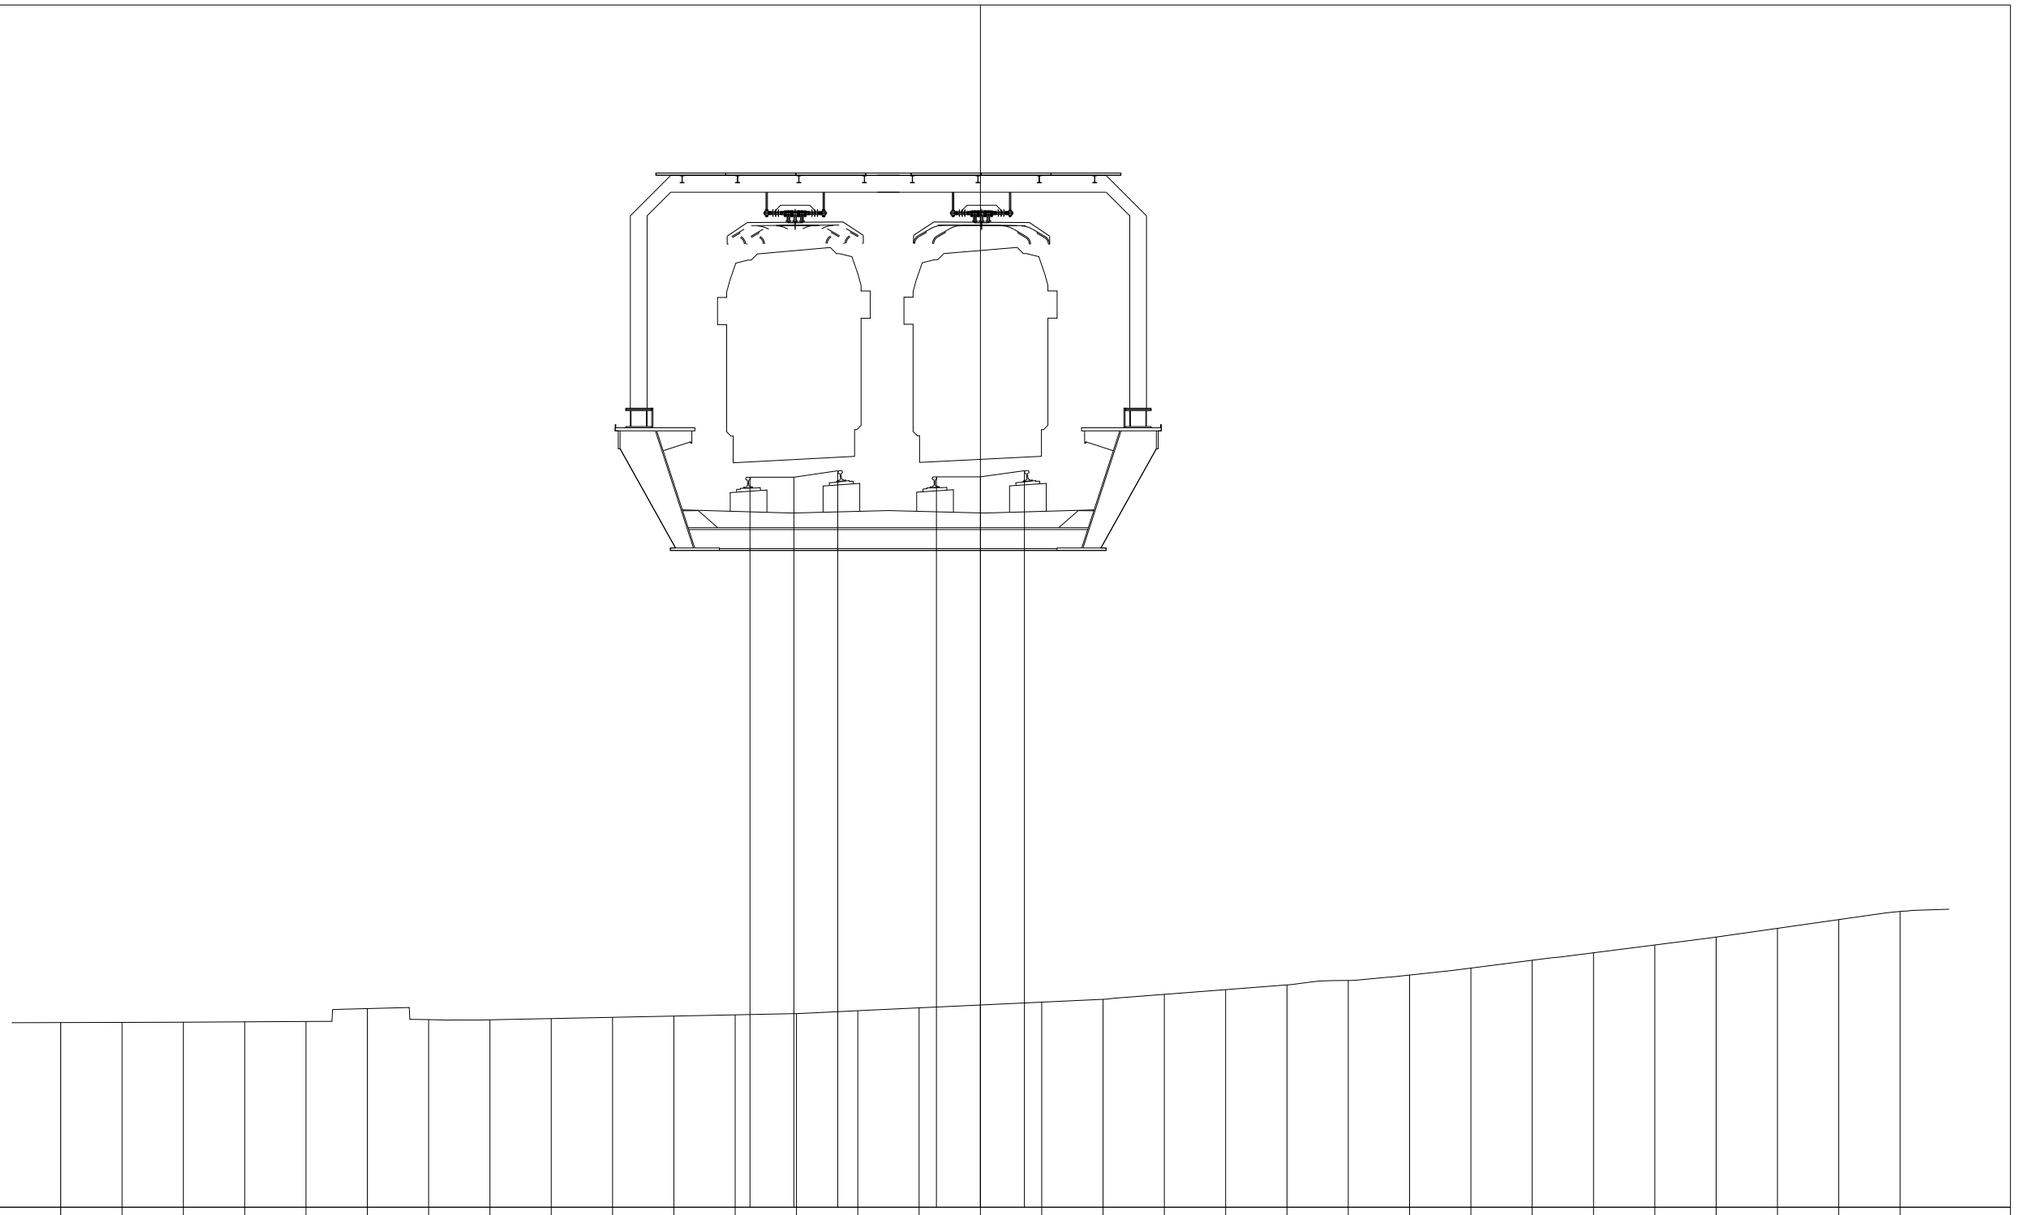

PROGRESSIVE TERRENO	-15.00	-14.00	-13.00	-12.00	-11.00	-10.00	-9.00	-8.00	-7.00	-6.00	-5.00	-4.00	-3.00	-2.00	-1.00	0.00	1.00	2.00	3.00	4.00	5.00	6.00	7.00	8.00	9.00	10.00	11.00	12.00	13.00	14.00	15.00				
PARZIALI TERRENO		1.00	1.00	1.00	1.00	1.00		1.00	1.00	1.00	1.00	1.00	1.00	1.00	1.00	1.00	1.00	1.00	1.00	1.00	1.00	1.00	1.00	1.00	1.00	1.00	1.00	1.00	1.00	1.00					
QUOTE TERRENO	46.45	46.45	46.46	46.46	46.47	46.68	46.50	46.50	46.52	46.54	46.56	46.58	46.60	46.64	46.69	46.74	46.78	46.83	46.91	46.99	47.06	47.14	47.22	47.34	47.47	47.59	47.72	47.84	47.99	48.13	48.26				
PROGRESSIVE PROGETTO												-3.76	-3.04	-2.33	-0.72	0.00	0.72																		
PARZIALI PROGETTO												0.72	0.71		0.72	0.72																			
QUOTE PROGETTO												55.34	55.34	55.45	55.35	55.35	55.45																		

PROFILO	SKYMETRO BD
SEZIONE	117
PROGRESSIVA	5800.00

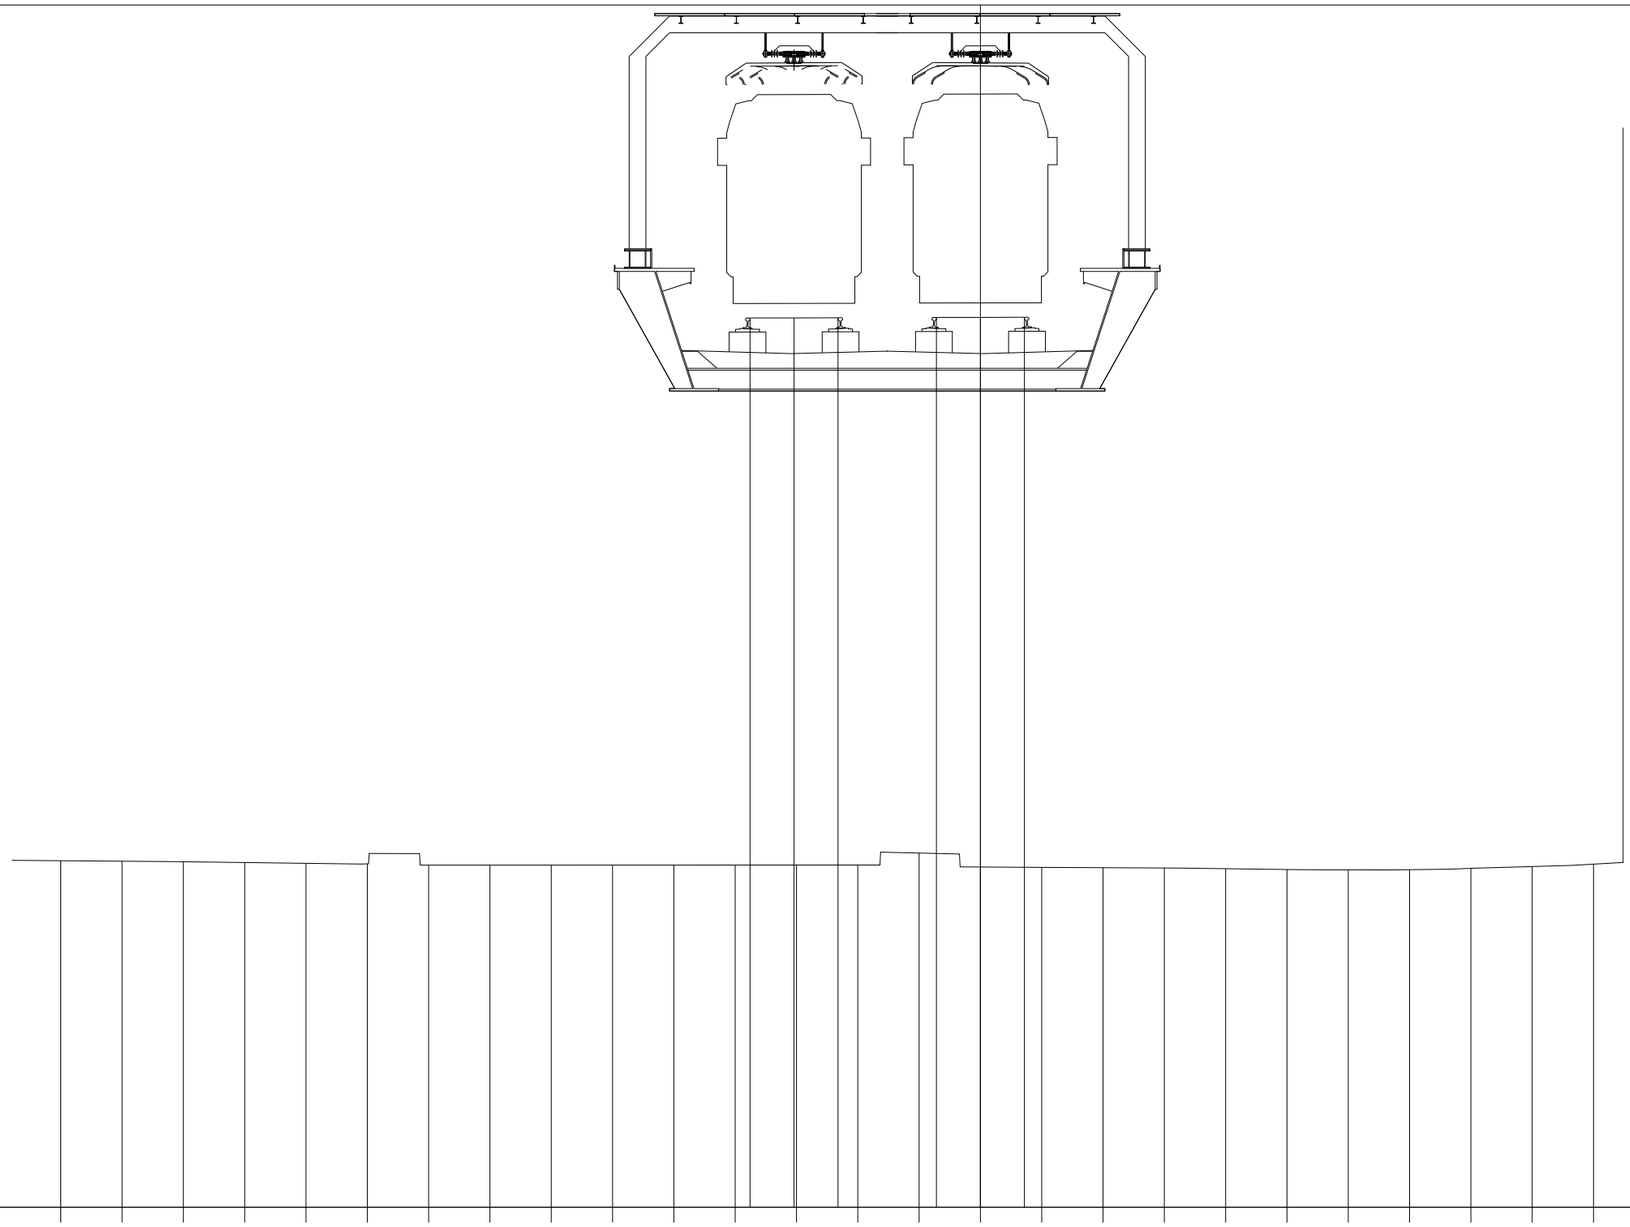

PROGRESSIVE TERRENO	-15.00	-14.00	-13.00	-12.00	-11.00	-10.00	-9.00	-8.00	-7.00	-6.00	-5.00	-4.00	-3.00	-2.00	-1.00	0.00	1.00	2.00	3.00	4.00	5.00	6.00	7.00	8.00	9.00	10.00
PARZIALI TERRENO		1.00	1.00	1.00	1.00	1.00	1.00	1.00	1.00	1.00	1.00	1.00	1.00	1.00	1.00	1.00	1.00	1.00	1.00	1.00	1.00	1.00	1.00	1.00	1.00	
QUOTE TERRENO	46.93	46.92	46.91	46.90	46.89	46.88	46.86	46.86	46.86	46.86	46.86	46.86	46.86	46.86	47.05	46.83	46.82	46.82	46.81	46.80	46.79	46.78	46.78	46.81	46.83	46.87
PROGRESSIVE PROGETTO												-3.76	-3.04	-2.32	-0.72	0.00	0.72									
PARZIALI PROGETTO												0.72	0.72		0.72	0.72										
QUOTE PROGETTO												55.78	55.78	55.78	55.79	55.79	55.79									

PROFILO	SKYMETRO BD
SEZIONE	118
PROGRESSIVA	5850.00

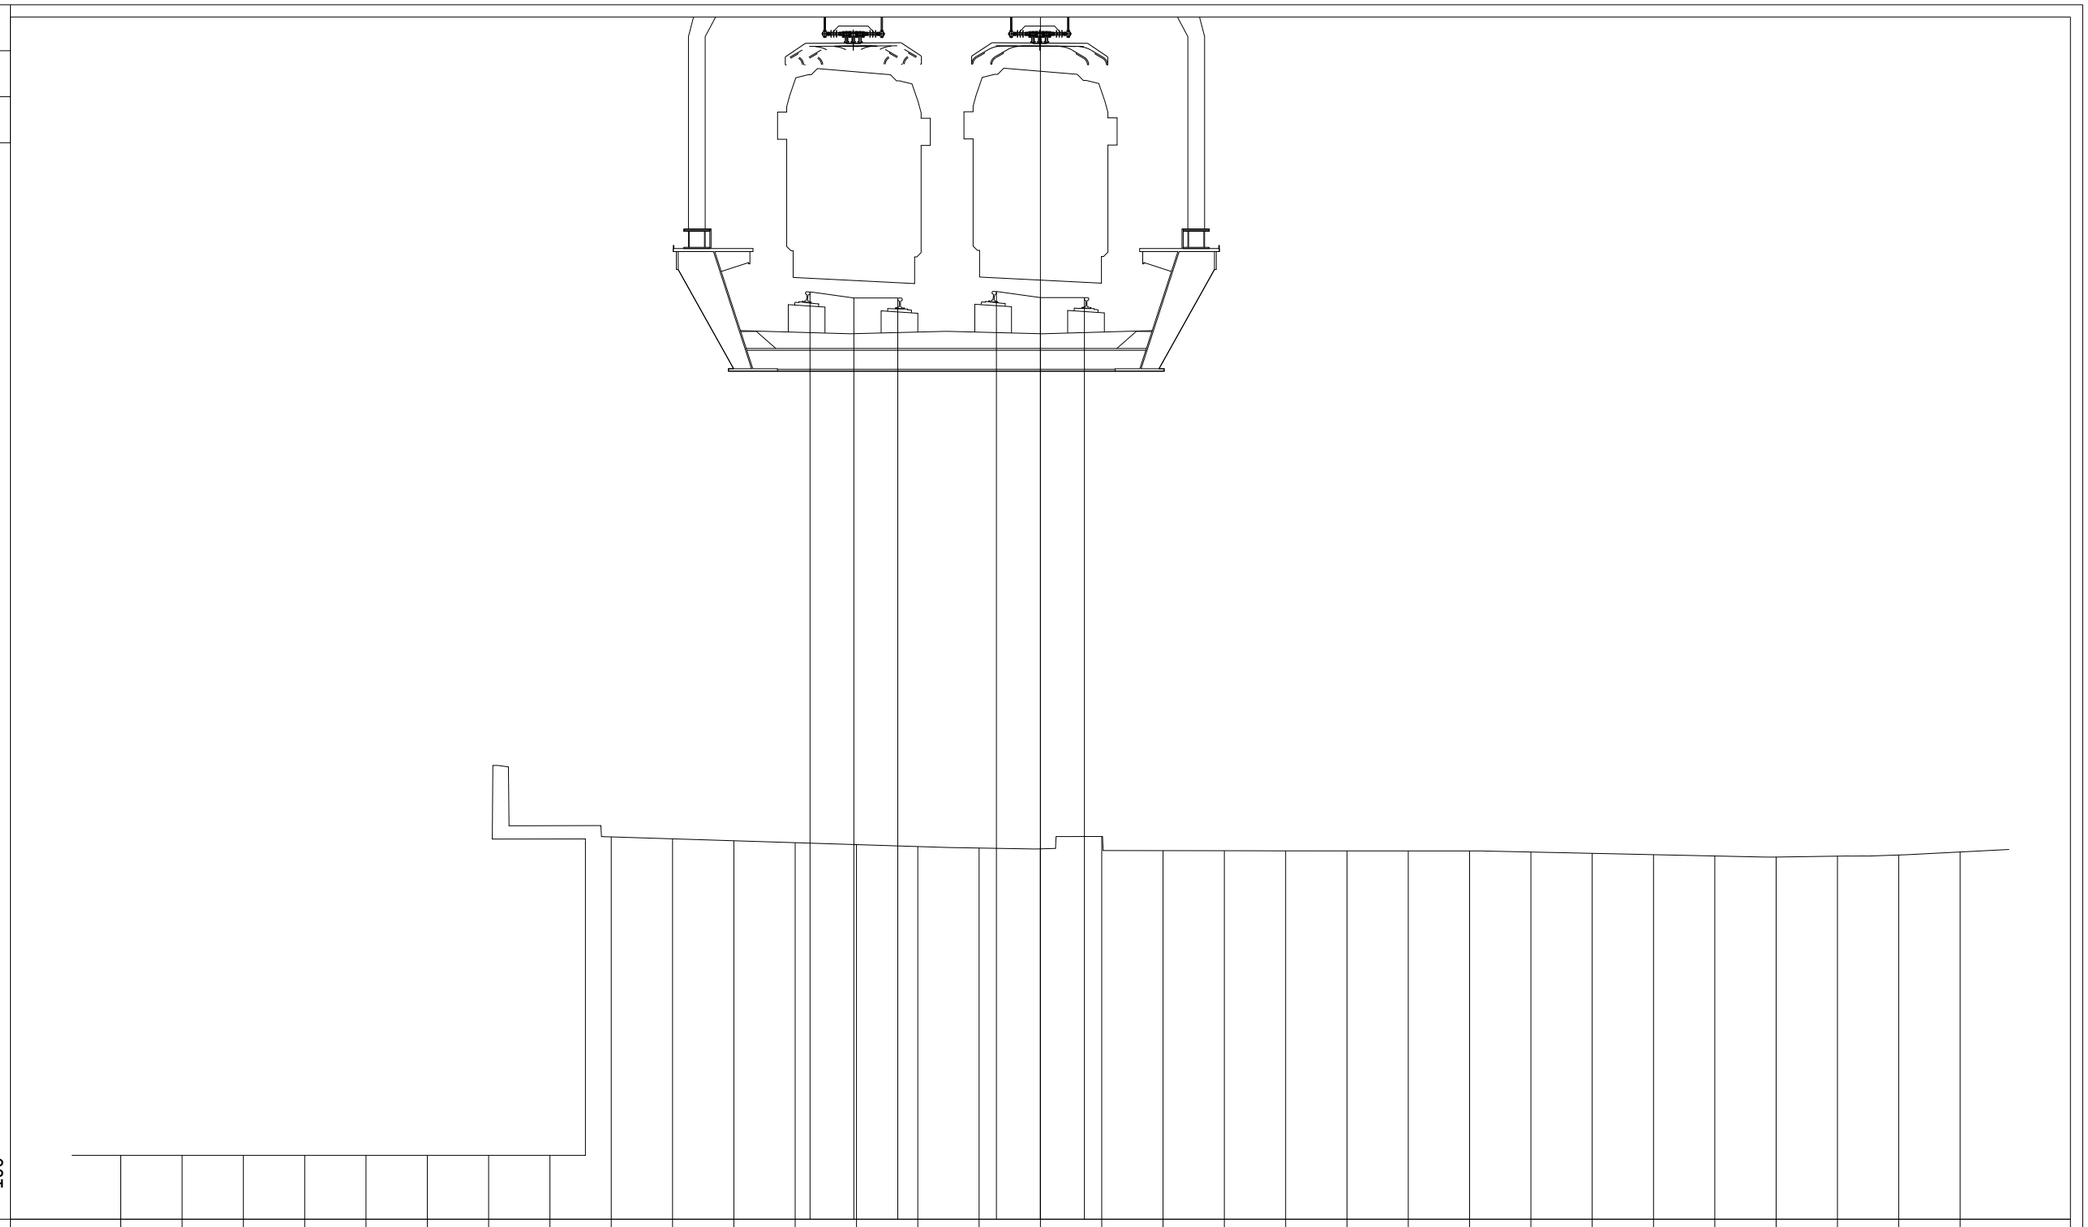

PROGRESSIVE TERRENO	-15.00	-14.00	-13.00	-12.00	-11.00	-10.00	-9.00	-8.00	-7.00	-6.00	-5.00	-4.00	-3.00	-2.00	-1.00	0.00	1.00	2.00	3.00	4.00	5.00	6.00	7.00	8.00	9.00	10.00	11.00	12.00	13.00	14.00	15.00				
PARZIALI TERRENO		1.00	1.00	1.00	1.00	1.00	1.00	1.00	1.00	1.00	1.00	1.00	1.00	1.00	1.00	1.00	1.00	1.00	1.00	1.00	1.00	1.00	1.00	1.00	1.00	1.00	1.00	1.00	1.00	1.00	1.00				
QUOTE TERRENO	42.24	42.24	42.24	42.24	42.24	42.24	42.24	42.24	47.43	47.40	47.37	47.34	47.31	47.28	47.25	47.24	47.44	47.21	47.21	47.21	47.20	47.20	47.20	47.19	47.16	47.14	47.12	47.10	47.12	47.14	47.19				
PROGRESSIVE PROGETTO												-3.76	-3.04	-2.33	-0.72	0.00	0.72																		
PARZIALI PROGETTO												0.72	0.71		0.72	0.72																			
QUOTE PROGETTO												56.32	56.22	56.22	56.32	56.23	56.23																		

PROFILO	SKYMETRO BD
SEZIONE	119
PROGRESSIVA	5900.00

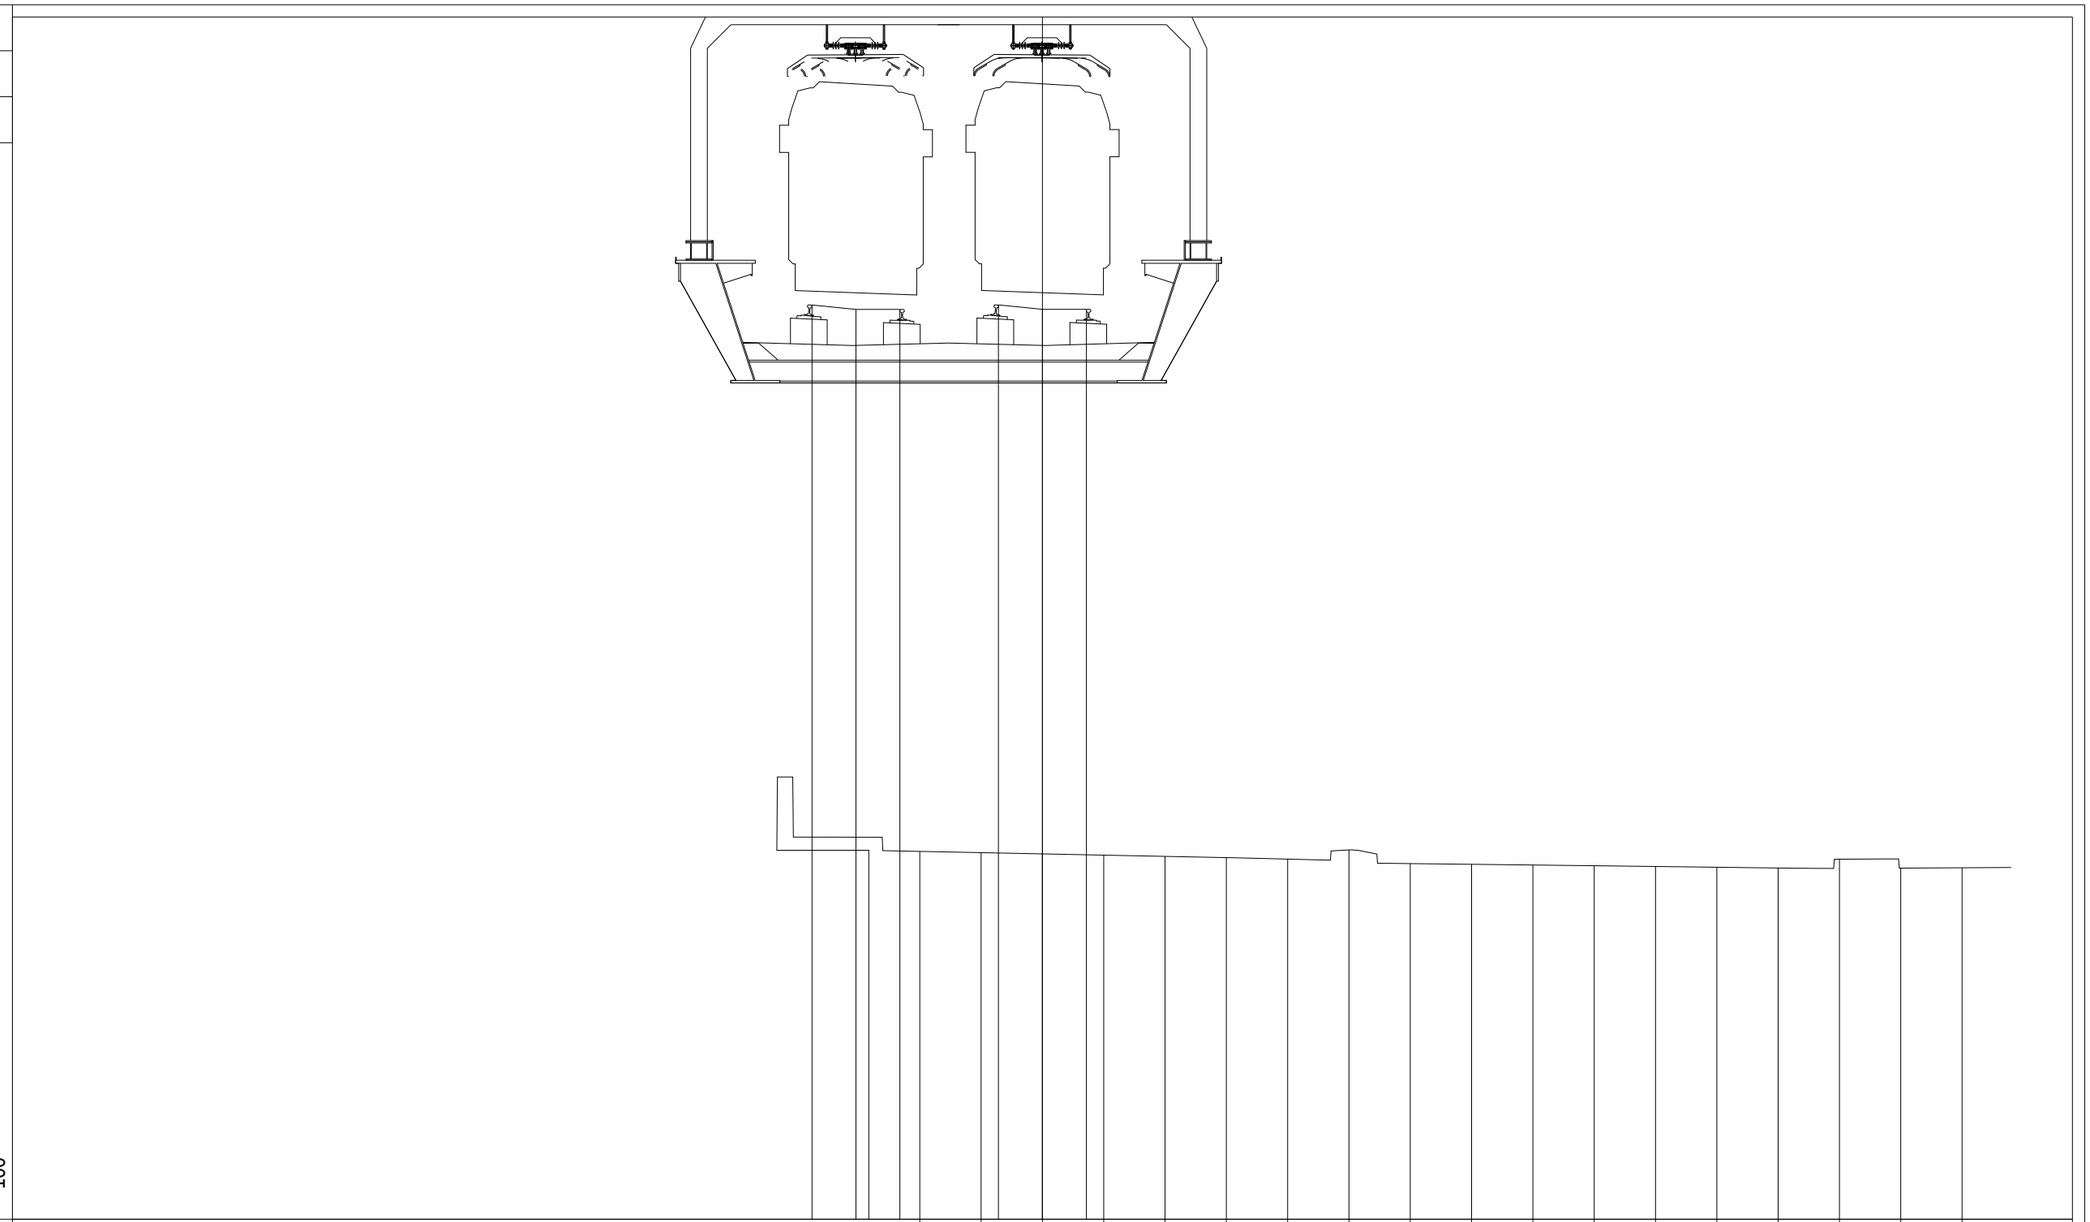

PROGRESSIVE TERRENO						-2.00	-1.00	0.00	1.00	2.00	3.00	4.00	5.00	6.00	7.00	8.00	9.00	10.00	11.00	12.00	13.00	14.00	15.00
PARZIALI TERRENO						1.00	1.00	1.00	1.00	1.00	1.00	1.00	1.00	1.00	1.00	1.00	1.00	1.00	1.00	1.00	1.00	1.00	
QUOTE TERRENO						47.83	47.81	47.79	47.77	47.75	47.73	47.70	47.85	47.63	47.62	47.60	47.59	47.58	47.57	47.56	47.70	47.55	47.56
PROGRESSIVE PROGETTO	-3.76	-3.04	-2.32		-0.72	0.00	0.72																
PARZIALI PROGETTO	0.72	0.72			0.72	0.72																	
QUOTE PROGETTO	56.73	56.66	56.66		56.74	56.66	56.66																

PROFILO	SKYMETRO BD
SEZIONE	120
PROGRESSIVA	5950.00

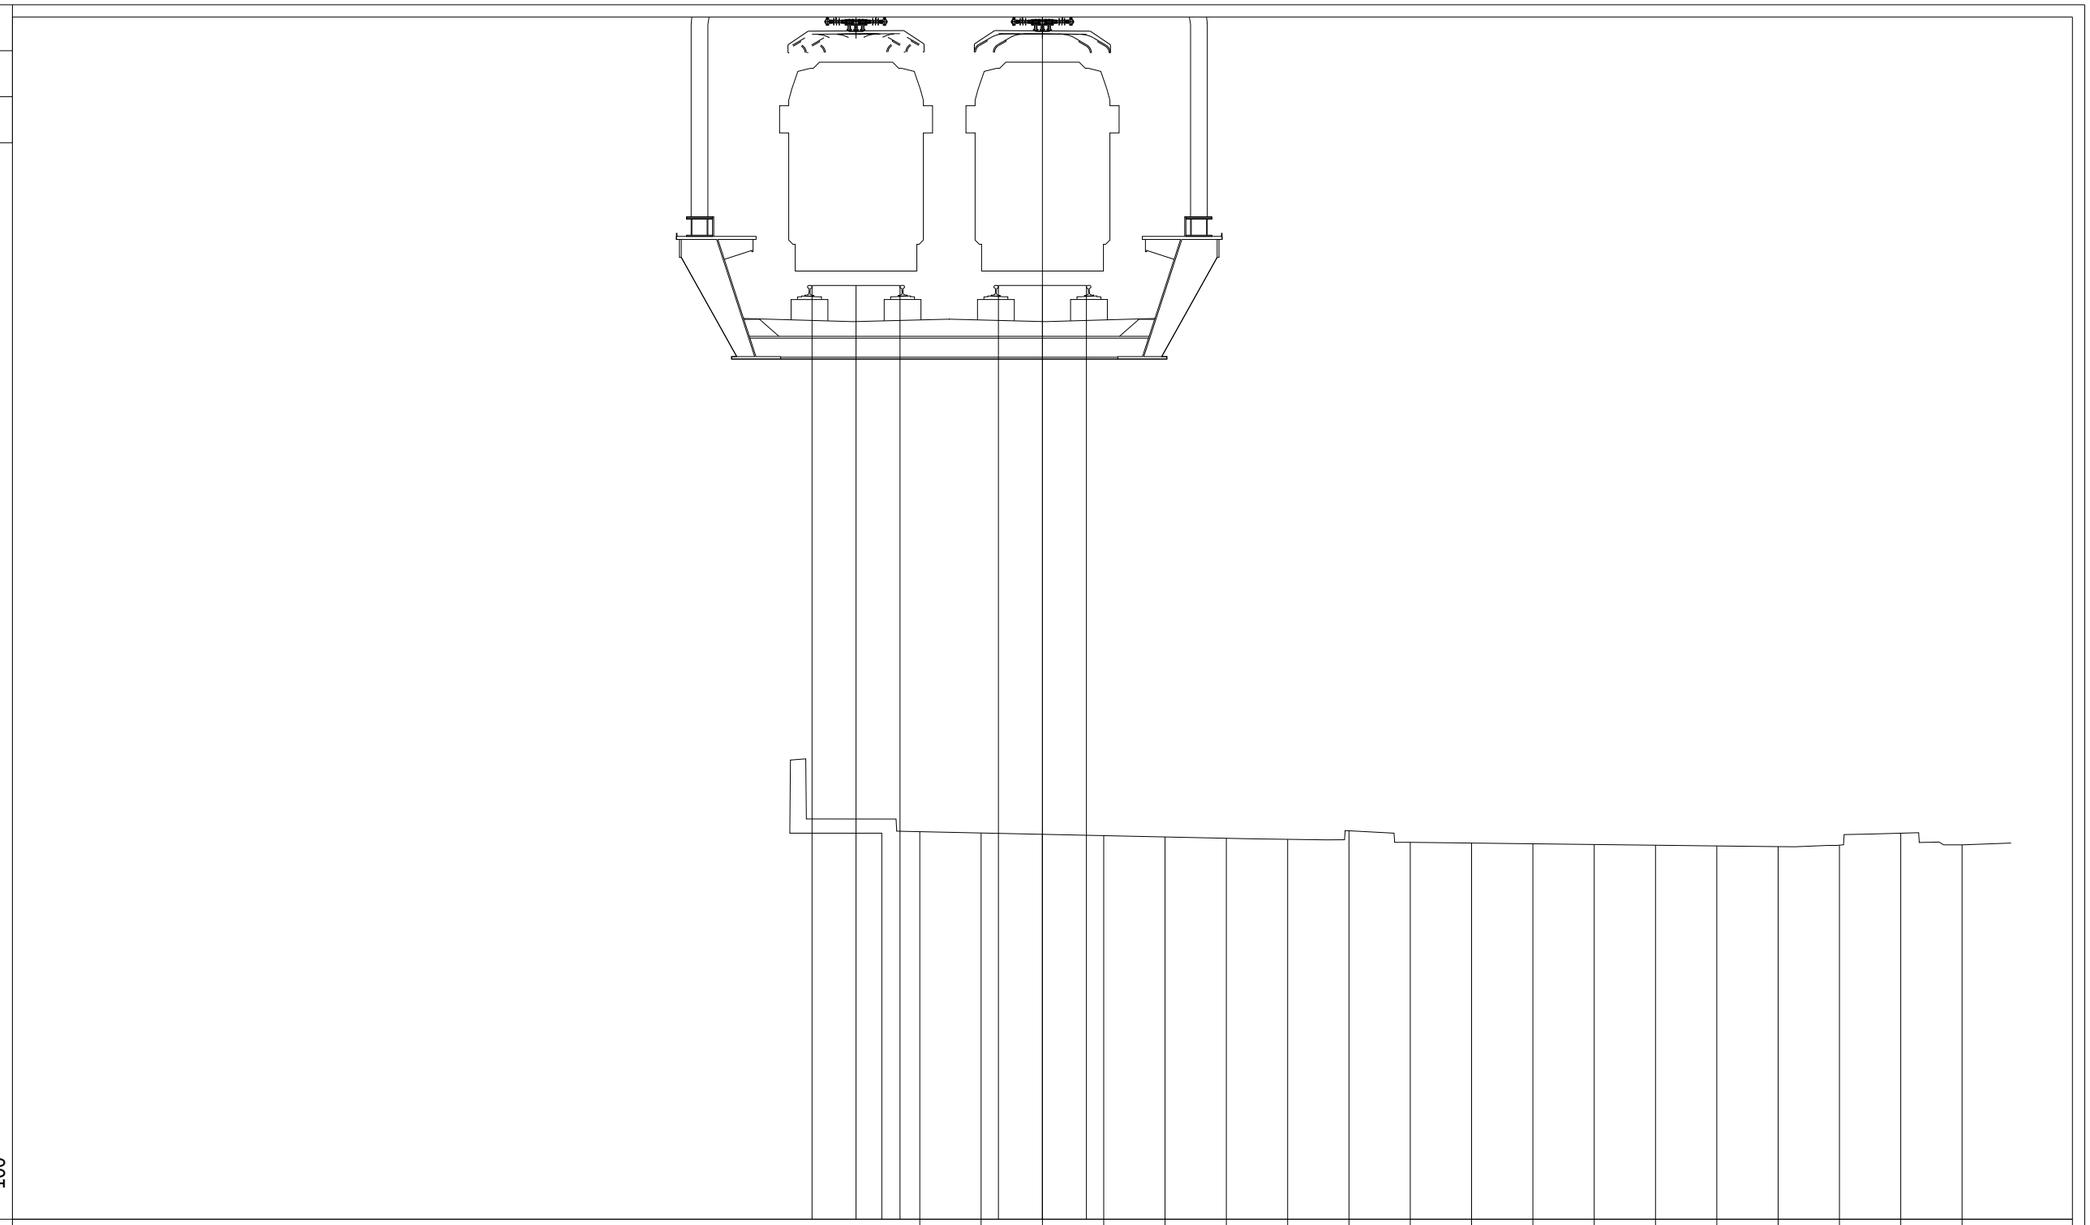

PROGRESSIVE TERRENO	-2.00	-1.00	0.00	1.00	2.00	3.00	4.00	5.00	6.00	7.00	8.00	9.00	10.00	11.00	12.00	13.00	14.00	15.00				
PARZIALI TERRENO		1.00	1.00	1.00	1.00	1.00	1.00	1.00	1.00	1.00	1.00	1.00	1.00	1.00	1.00	1.00	1.00					
QUOTE TERRENO	48.20	48.18	48.16	48.13	48.11	48.09	48.07	48.21	48.02	48.01	48.00	47.99	47.98	47.97	47.95	47.98	48.17	47.98				
PROGRESSIVE PROGETTO	-3.76	-3.04	-2.32	-0.72	0.00	0.72																
PARZIALI PROGETTO	0.72	0.72		0.72	0.72																	
QUOTE PROGETTO	57.10	57.10	57.10	57.10	57.10	57.10																

PROFILO	SKYMETRO BD
SEZIONE	121
PROGRESSIVA	6000.00

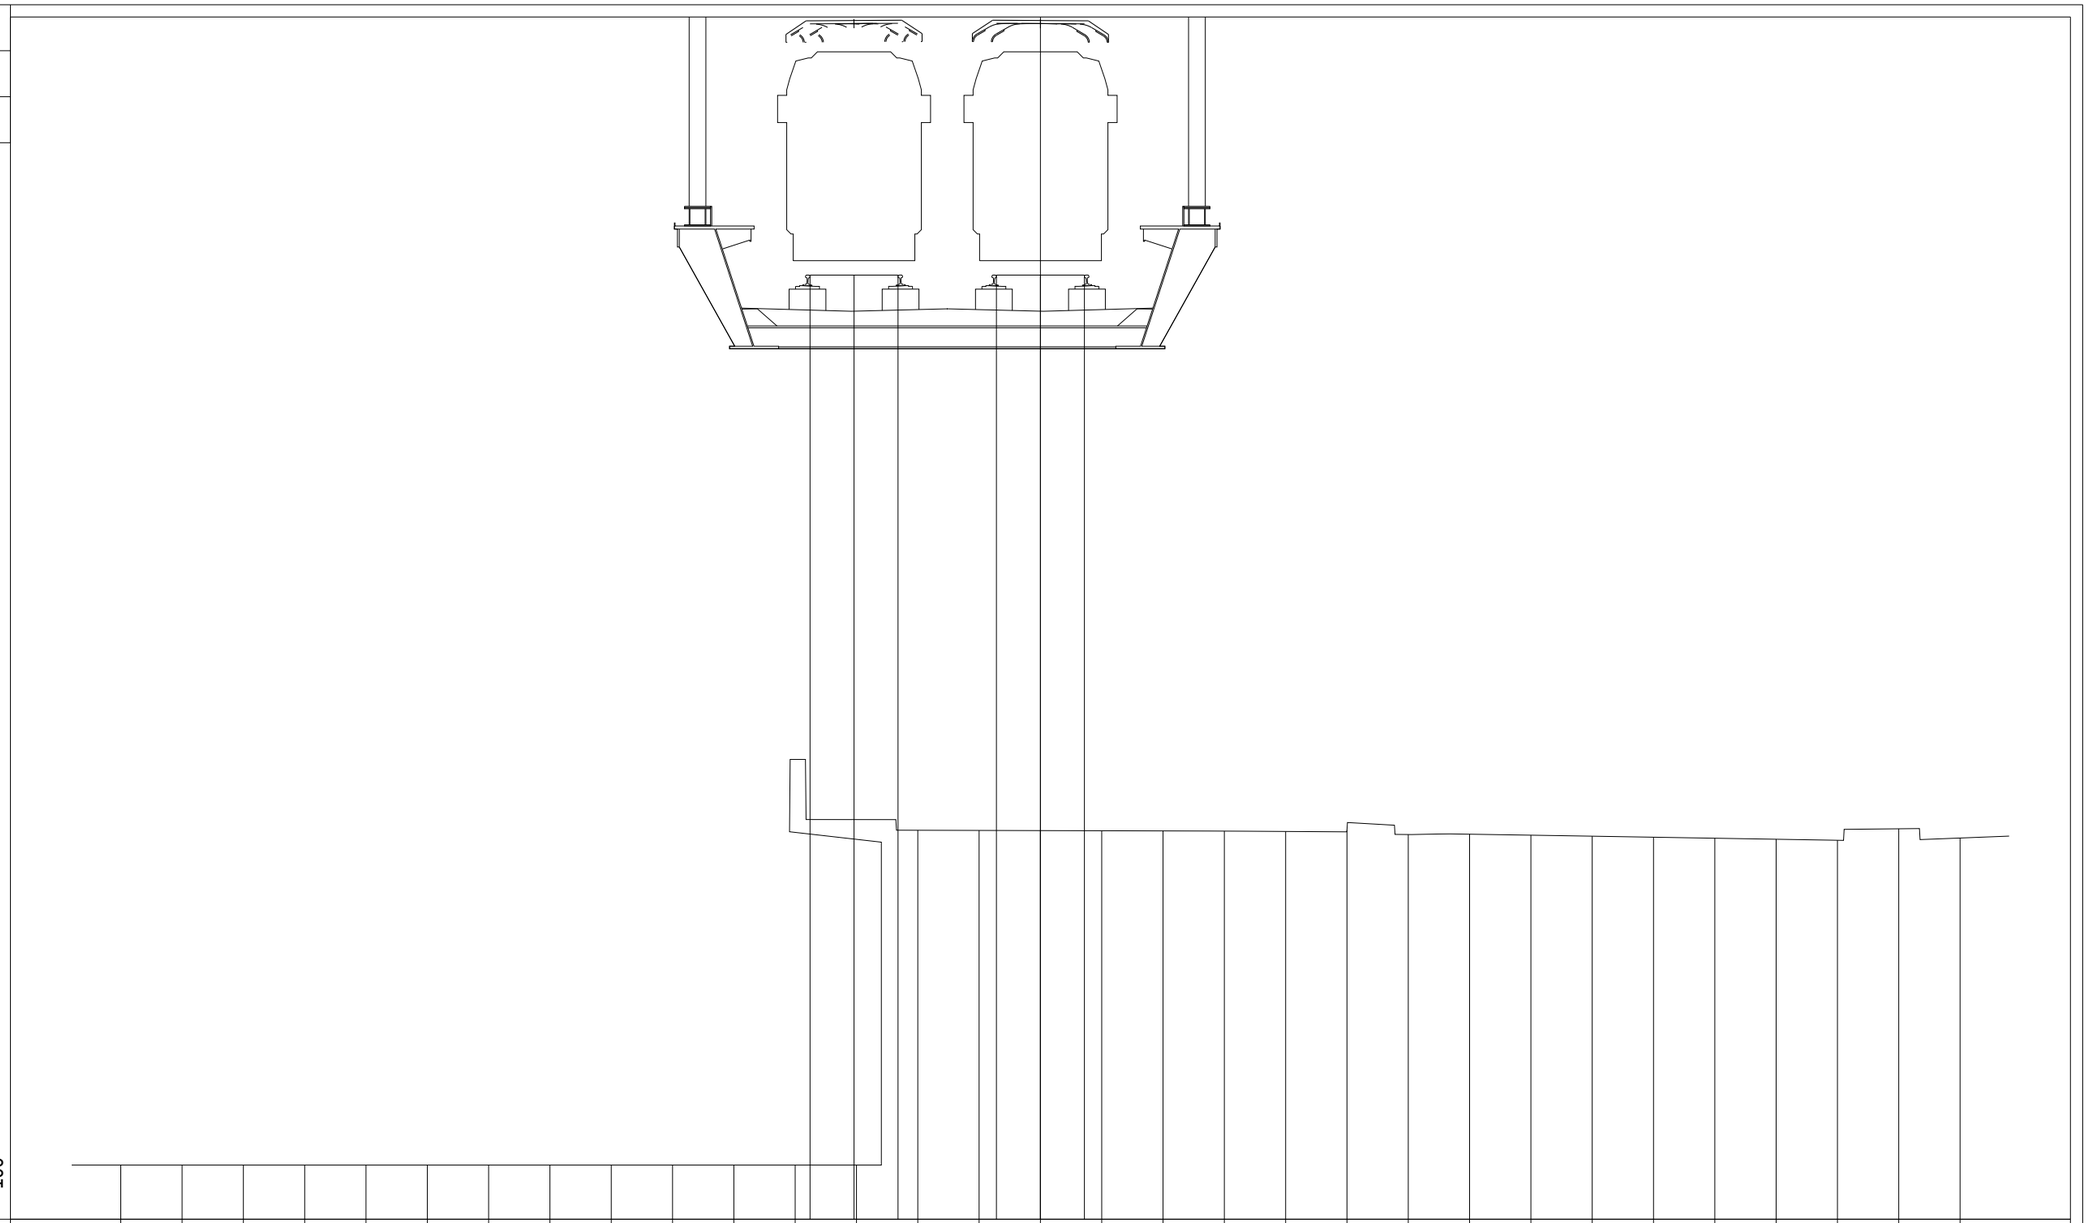

PROGRESSIVE TERRENO	-15.00	-14.00	-13.00	-12.00	-11.00	-10.00	-9.00	-8.00	-7.00	-6.00	-5.00	-4.00	-3.00	-2.00	-1.00	0.00	1.00	2.00	3.00	4.00	5.00	6.00	7.00	8.00	9.00	10.00	11.00	12.00	13.00	14.00	15.00			
PARZIALI TERRENO		1.00	1.00	1.00	1.00	1.00	1.00	1.00	1.00	1.00	1.00	1.00	1.00	1.00	1.00	1.00	1.00	1.00	1.00	1.00	1.00	1.00	1.00	1.00	1.00	1.00	1.00	1.00	1.00	1.00	1.00			
QUOTE TERRENO	43.03	43.03	43.03	43.03	43.03	43.03	43.03	43.03	43.03	43.03	43.03	43.03	43.03	48.49	48.49	48.49	48.48	48.48	48.48	48.47	48.50	48.42	48.43	48.41	48.39	48.38	48.36	48.34	48.33	48.52	48.36			
PROGRESSIVE PROGETTO													-3.76	-3.04	-2.32	-0.72	0.00	0.72																
PARZIALI PROGETTO													0.72	0.72		0.72	0.72																	
QUOTE PROGETTO													57.54	57.54	57.54	57.54	57.54	57.54																

PROFILO	SKYMETRO BD
SEZIONE	122
PROGRESSIVA	6050.00

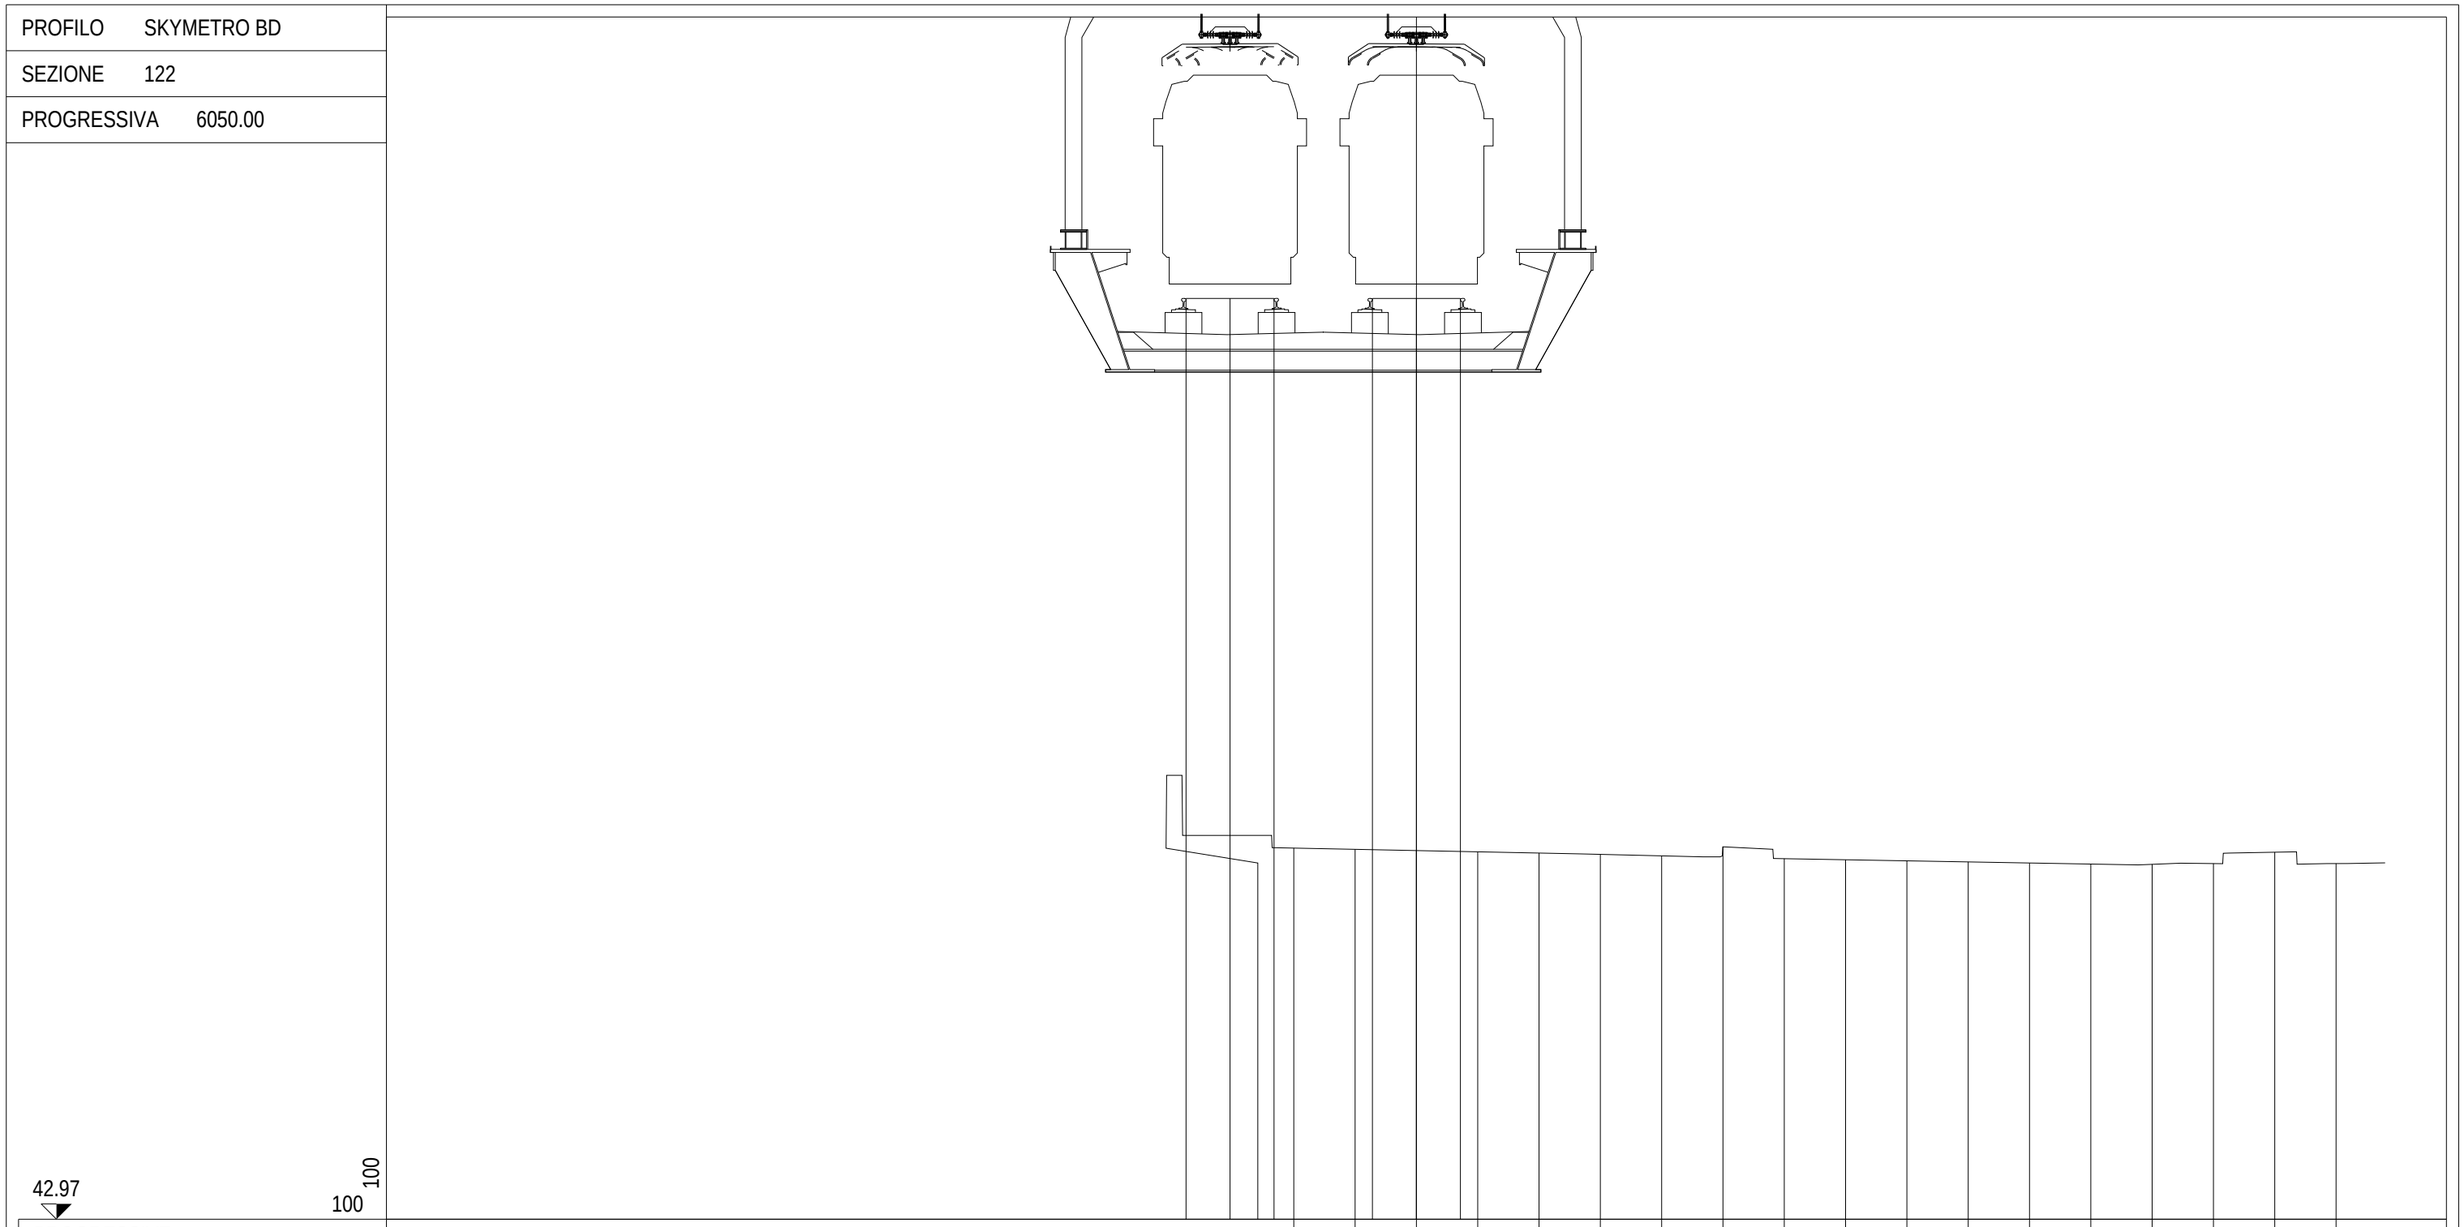

PROGRESSIVE TERRENO							-2.00	-1.00	0.00	1.00	2.00	3.00	4.00	5.00	6.00	7.00	8.00	9.00	10.00	11.00	12.00	13.00	14.00	15.00
PARZIALI TERRENO							1.00	1.00	1.00	1.00	1.00	1.00	1.00	1.00	1.00	1.00	1.00	1.00	1.00	1.00	1.00	1.00	1.00	
QUOTE TERRENO							49.02	49.00	48.98	48.96	48.94	48.92	48.89	49.04	48.85	48.83	48.81	48.80	48.78	48.76	48.76	48.77	48.95	48.77
PROGRESSIVE PROGETTO	-3.76	-3.04	-2.32			-0.72	0.00	0.72																
PARZIALI PROGETTO	0.72	0.72				0.72	0.72																	
QUOTE PROGETTO	57.98	57.98	57.98			57.98	57.98	57.98																

PROFILO	SKYMETRO BD
SEZIONE	123
PROGRESSIVA	6100.00

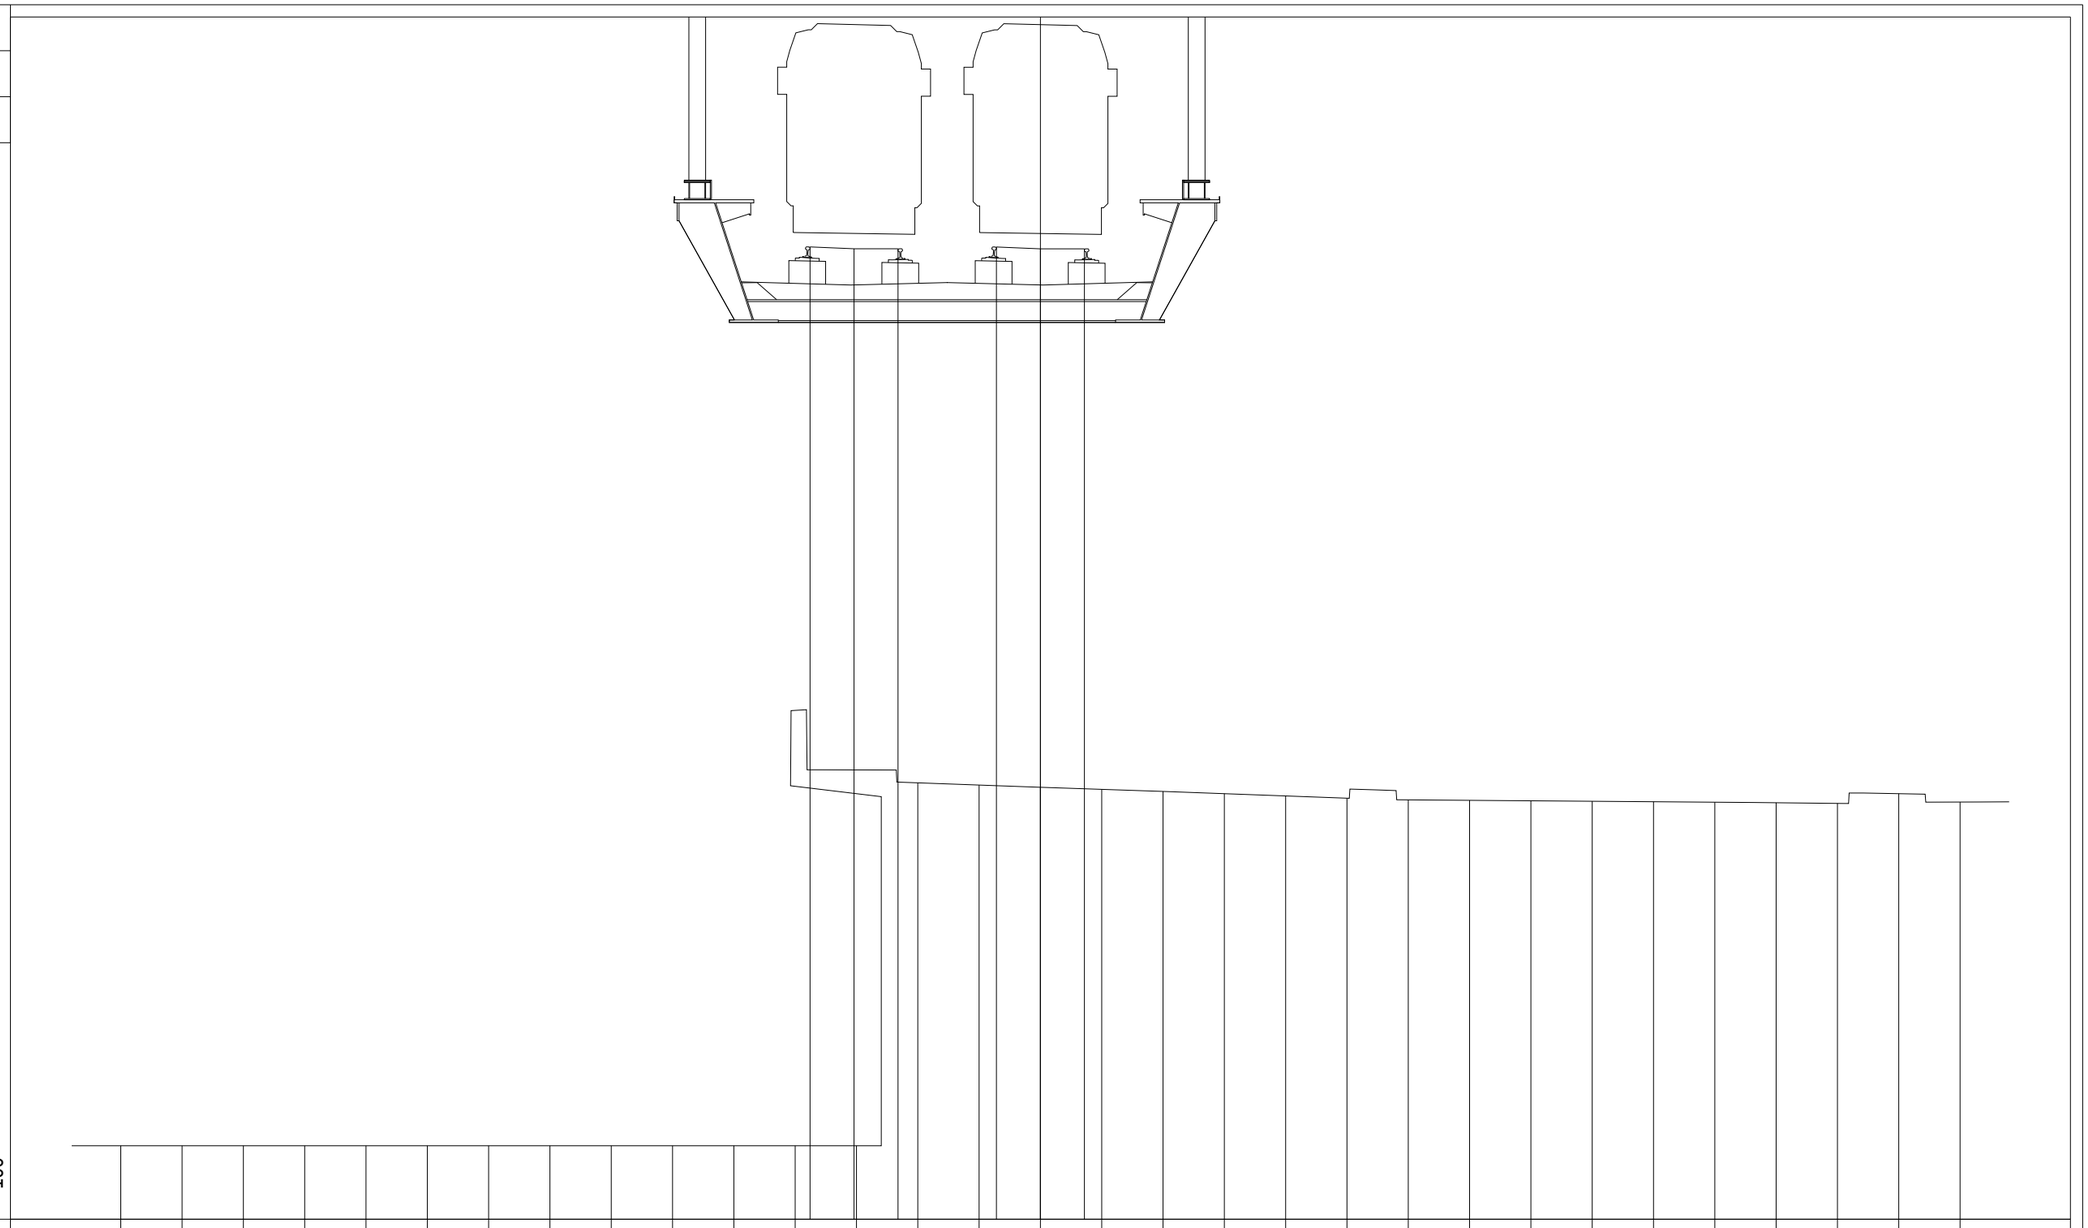

PROGRESSIVE TERRENO	-15.00	-14.00	-13.00	-12.00	-11.00	-10.00	-9.00	-8.00	-7.00	-6.00	-5.00	-4.00	-3.00	-2.00	-1.00	0.00	1.00	2.00	3.00	4.00	5.00	6.00	7.00	8.00	9.00	10.00	11.00	12.00	13.00	14.00	15.00		
PARZIALI TERRENO		1.00	1.00	1.00	1.00	1.00	1.00	1.00	1.00	1.00	1.00	1.00	1.00	1.00	1.00	1.00	1.00	1.00	1.00	1.00	1.00	1.00	1.00	1.00	1.00	1.00	1.00	1.00	1.00	1.00	1.00		
QUOTE TERRENO	43.80	43.80	43.80	43.80	43.80	43.80	43.80	43.80	43.80	43.80	43.80	43.80	43.80	49.71	49.68	49.64	49.61	49.57	49.54	49.50	49.46	49.44	49.43	49.42	49.41	49.41	49.40	49.39	49.38	49.54	49.40		
PROGRESSIVE PROGETTO												-3.76	-3.04	-2.32	-0.72	0.00	0.72																
PARZIALI PROGETTO													0.72	0.72		0.72	0.72																
QUOTE PROGETTO												58.45	58.42	58.42	58.45	58.42	58.42																

PROFILO	SKYMETRO BD
SEZIONE	124
PROGRESSIVA	6150.00

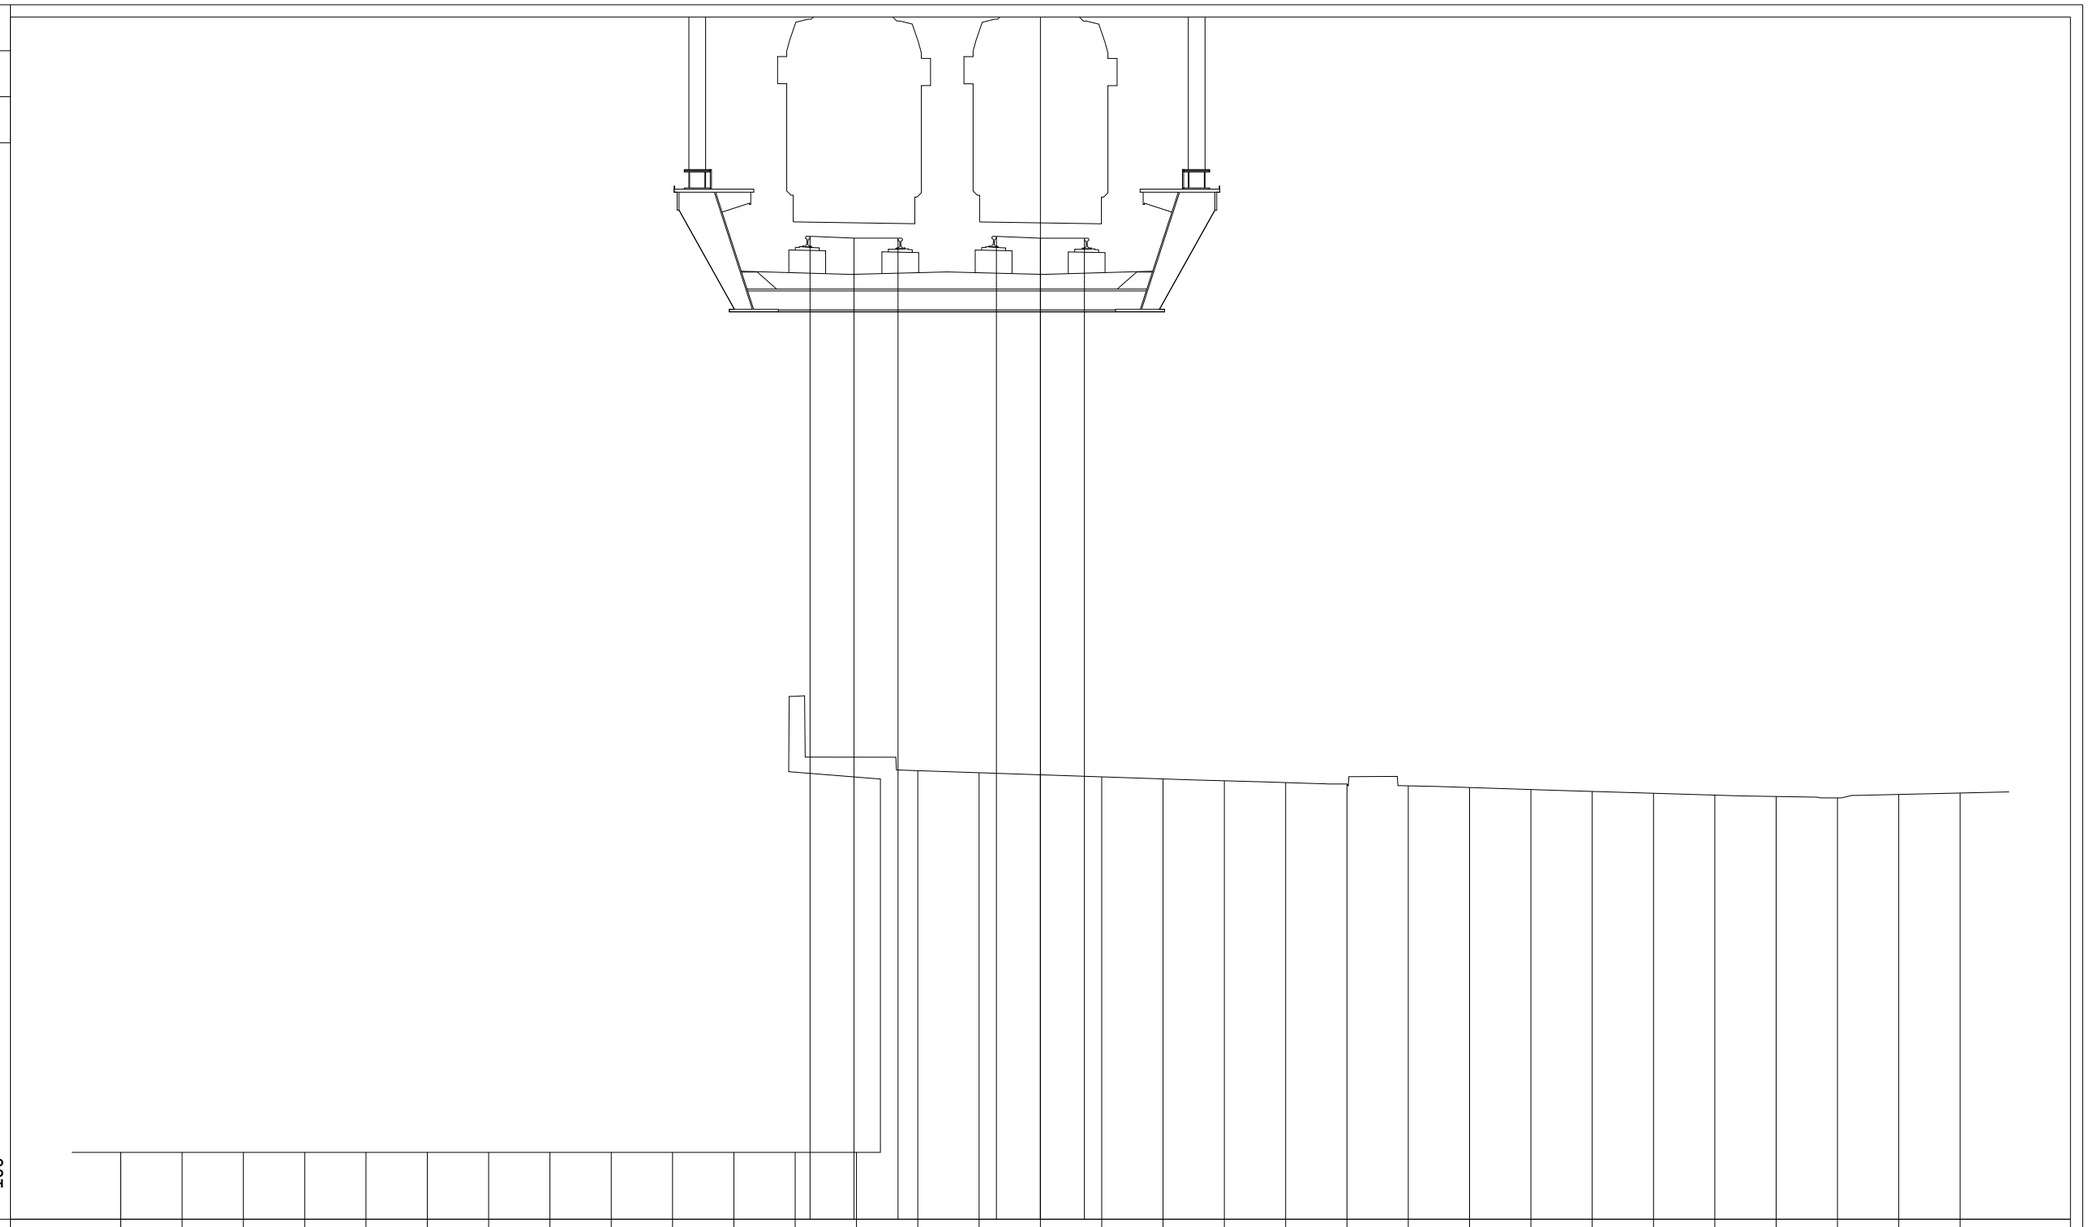

PROGRESSIVE TERRENO	-15.00	-14.00	-13.00	-12.00	-11.00	-10.00	-9.00	-8.00	-7.00	-6.00	-5.00	-4.00	-3.00	-2.00	-1.00	0.00	1.00	2.00	3.00	4.00	5.00	6.00	7.00	8.00	9.00	10.00	11.00	12.00	13.00	14.00	15.00				
PARZIALI TERRENO		1.00	1.00	1.00	1.00	1.00	1.00	1.00	1.00	1.00	1.00	1.00	1.00	1.00	1.00	1.00	1.00	1.00	1.00	1.00	1.00	1.00	1.00	1.00	1.00	1.00	1.00	1.00	1.00	1.00	1.00				
QUOTE TERRENO	44.33	44.33	44.33	44.33	44.33	44.33	44.33	44.33	44.33	44.33	44.33	44.33	44.33	50.55	50.52	50.49	50.45	50.42	50.39	50.36	50.34	50.31	50.28	50.25	50.21	50.18	50.15	50.13	50.11	50.17	50.19				
PROGRESSIVE PROGETTO												-3.76	-3.04	-2.32	-0.72	0.00	0.72																		
PARZIALI PROGETTO													0.72	0.72		0.72	0.72																		
QUOTE PROGETTO													59.26	59.23	59.23	59.26	59.23	59.23																	

PROFILO	SKYMETRO BD
SEZIONE	125
PROGRESSIVA	6200.00

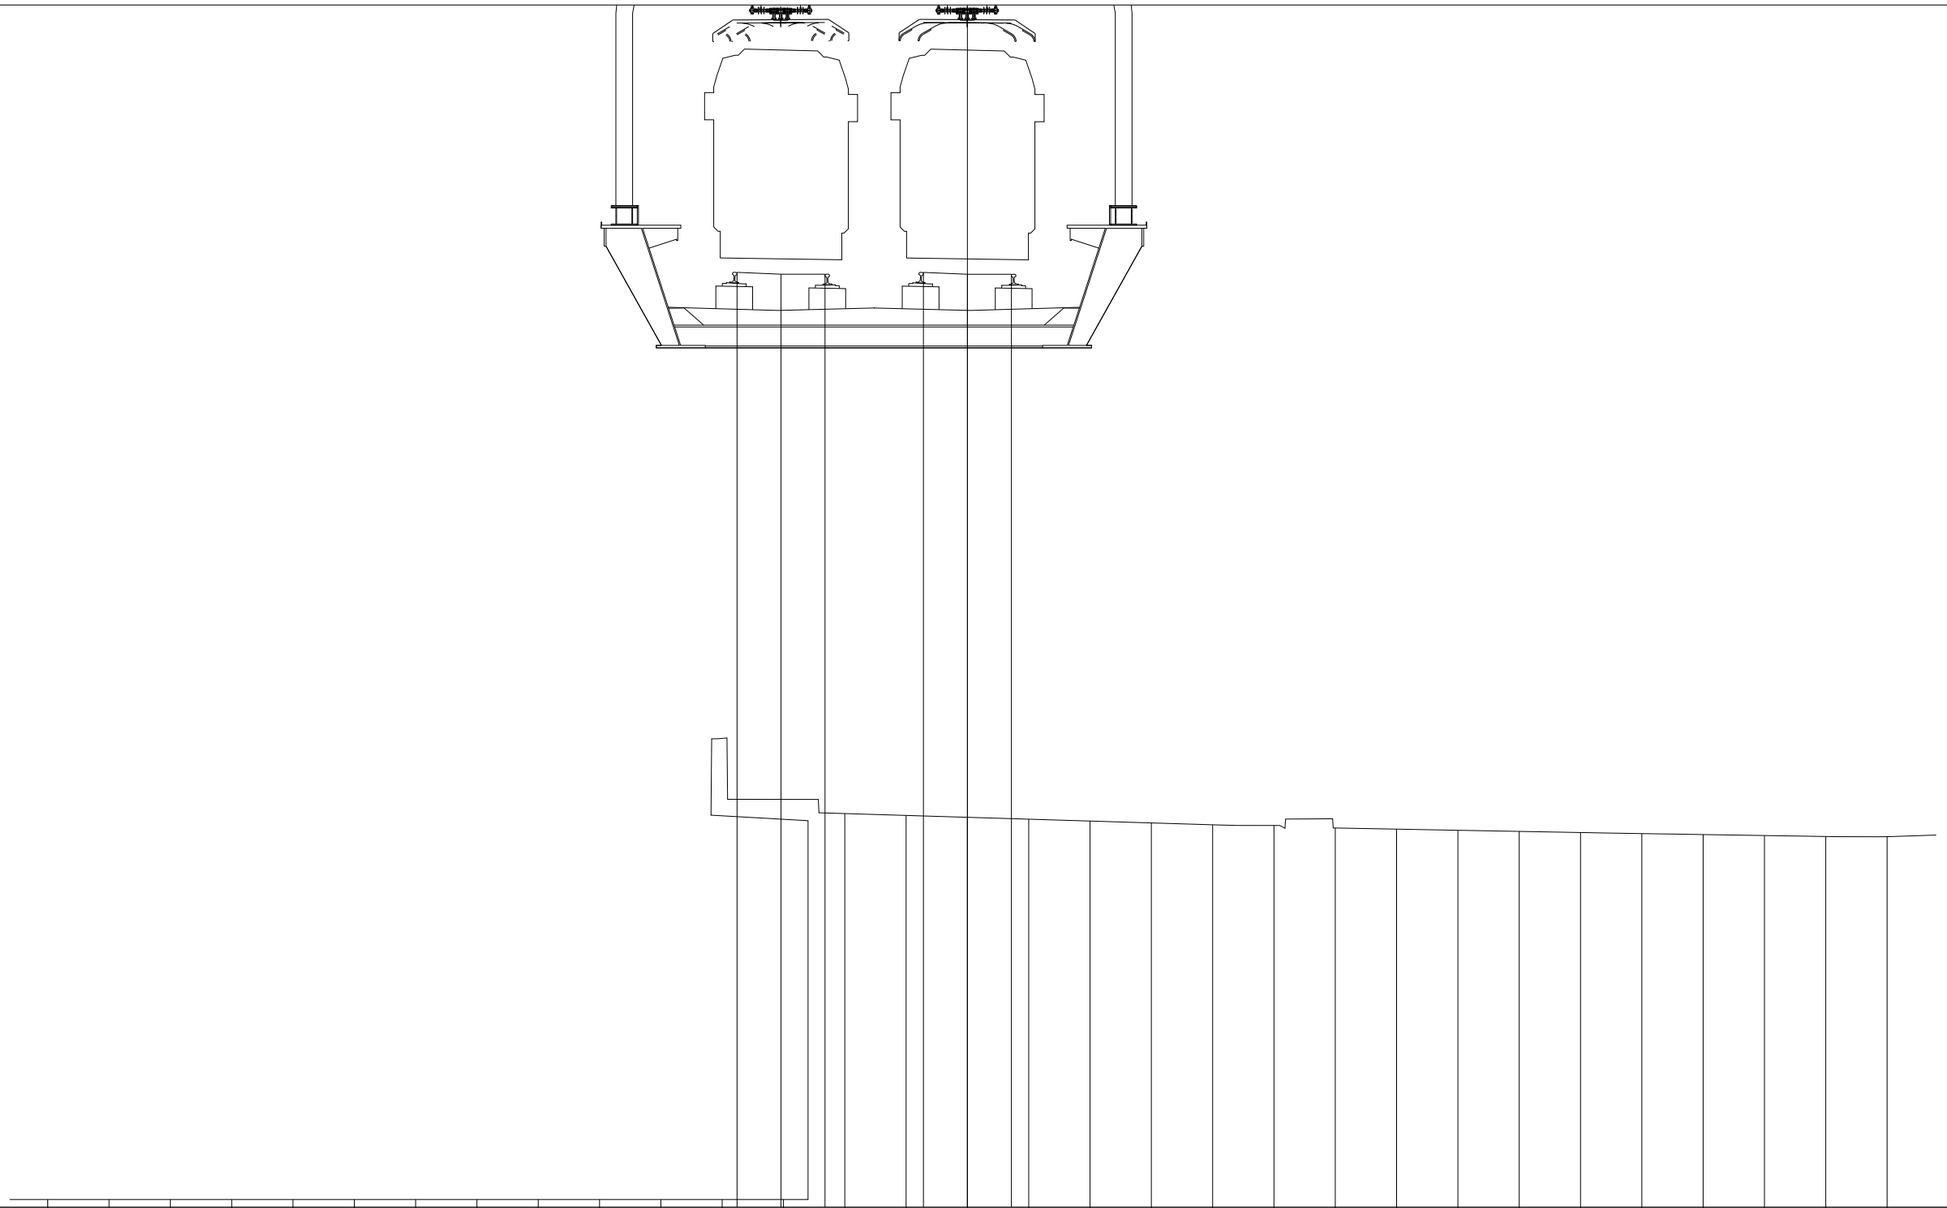

PROGRESSIVE TERRENO	-15.00	-14.00	-13.00	-12.00	-11.00	-10.00	-9.00	-8.00	-7.00	-6.00	-5.00	-4.00	-3.00	-2.00	-1.00	0.00	1.00	2.00	3.00	4.00	5.00	6.00	7.00	8.00	9.00	10.00	11.00	12.00	13.00	14.00	15.00		
PARZIALI TERRENO		1.00	1.00	1.00	1.00	1.00	1.00	1.00	1.00	1.00	1.00	1.00	1.00	1.00	1.00	1.00	1.00	1.00	1.00	1.00	1.00	1.00	1.00	1.00	1.00	1.00	1.00	1.00	1.00	1.00	1.00		
QUOTE TERRENO	45.10	45.10	45.10	45.10	45.10	45.10	45.10	45.10	45.10	45.10	45.10	45.10	45.10	51.39	51.36	51.33	51.30	51.27	51.24	51.20	51.19	51.15	51.13	51.12	51.10	51.08	51.06	51.05	51.03	51.01	51.01		
PROGRESSIVE PROGETTO													-3.76	-3.04	-2.32	-0.72	0.00	0.72															
PARZIALI PROGETTO													0.72	0.72		0.72	0.72																
QUOTE PROGETTO													60.21	60.18	60.18	60.21	60.18	60.18															

PROFILO	SKYMETRO BD
SEZIONE	126
PROGRESSIVA	6250.00

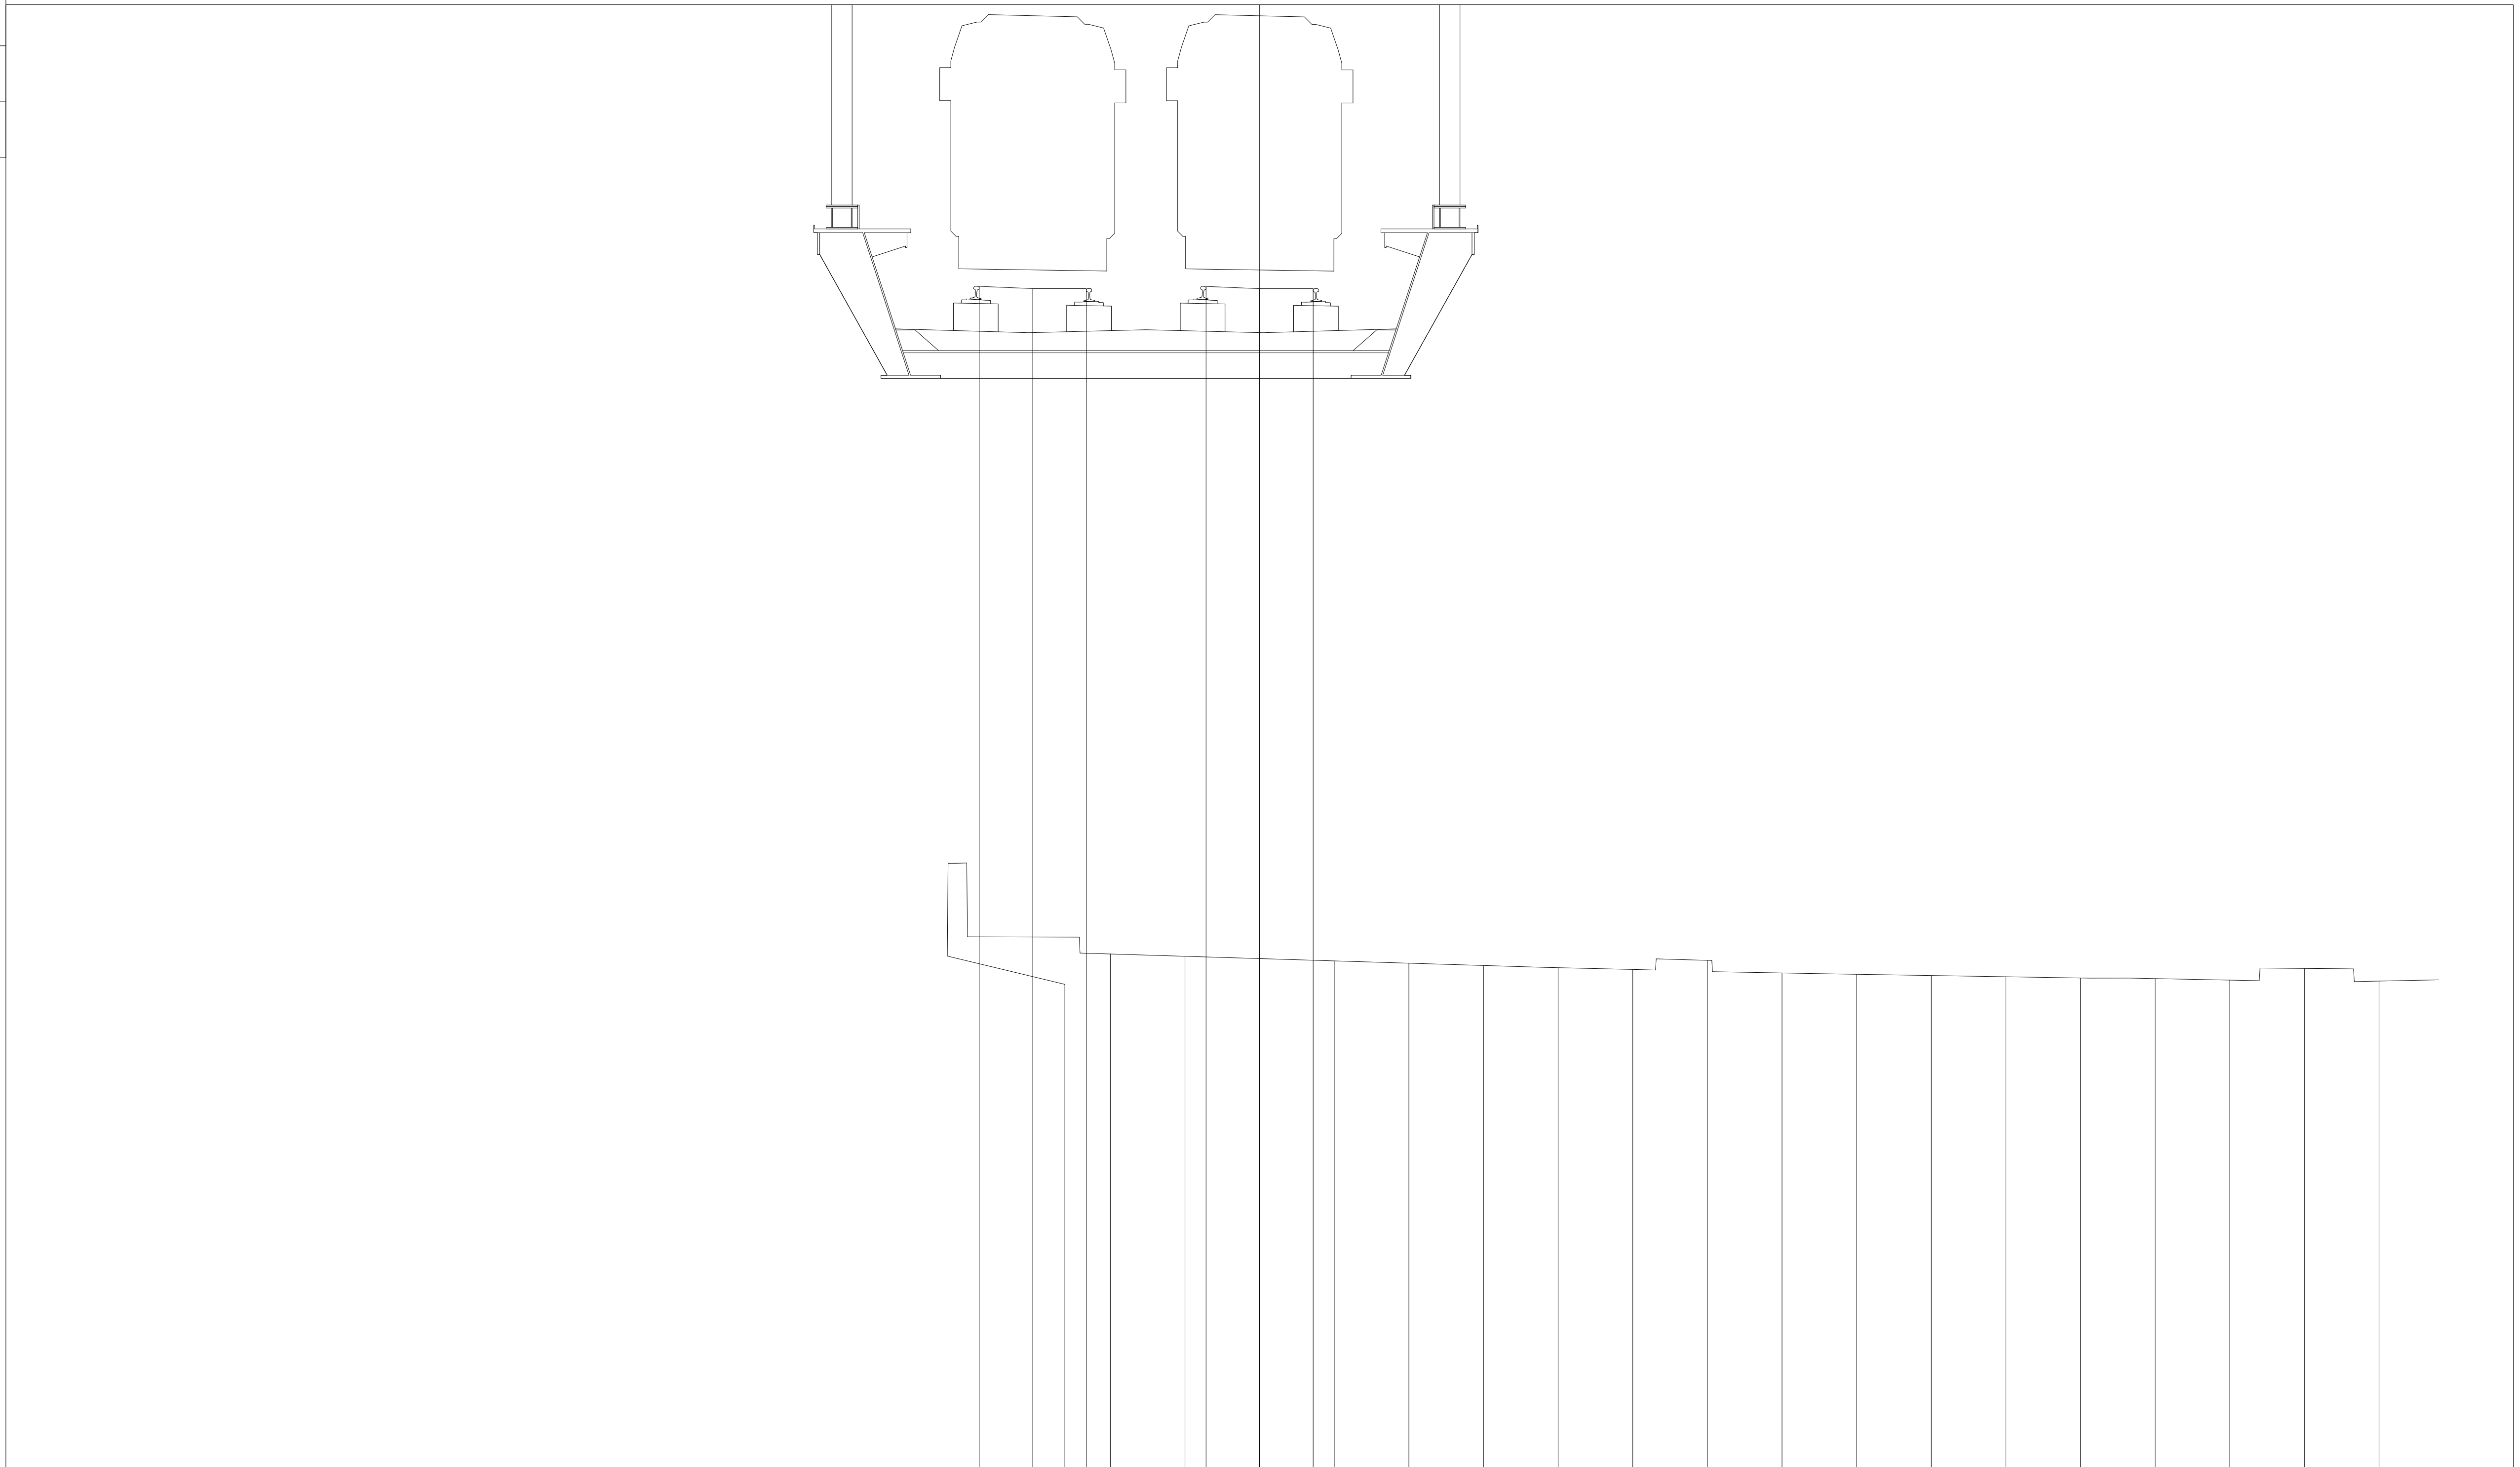

PROGRESSIVE TERRENO	PARZIALI TERRENO	QUOTE TERRENO
-15.00	1.00	45.33
-14.00	1.00	45.33
-13.00	1.00	45.33
-12.00	1.00	45.33
-11.00	1.00	45.33
-10.00	1.00	45.33
-9.00	1.00	45.33
-8.00	1.00	45.33
-7.00	1.00	45.33
-6.00	1.00	45.33
-5.00	1.00	45.33
-4.00	1.00	45.33
-3.00	1.00	45.33
-2.00	1.00	52.21
-1.00	1.00	52.18
0.00	1.00	52.15
1.00	1.00	52.12
2.00	1.00	52.09
3.00	1.00	52.06
4.00	1.00	52.03
5.00		52.01
6.00	1.00	52.13
7.00	1.00	51.96
8.00	1.00	51.94
9.00	1.00	51.93
10.00	1.00	51.91
11.00	1.00	51.89
12.00	1.00	51.88
13.00	1.00	51.86
14.00	1.00	52.02
15.00		51.85

PROGRESSIVE PROGETTO	PARZIALI PROGETTO	QUOTE PROGETTO
-3.76	0.72	61.16
-3.04	0.72	61.13
-2.32		61.13
-0.72	0.72	61.16
0.00	0.72	61.13
0.72		61.13

PROFILO	SKYMETRO BD
SEZIONE	127
PROGRESSIVA	6300.00

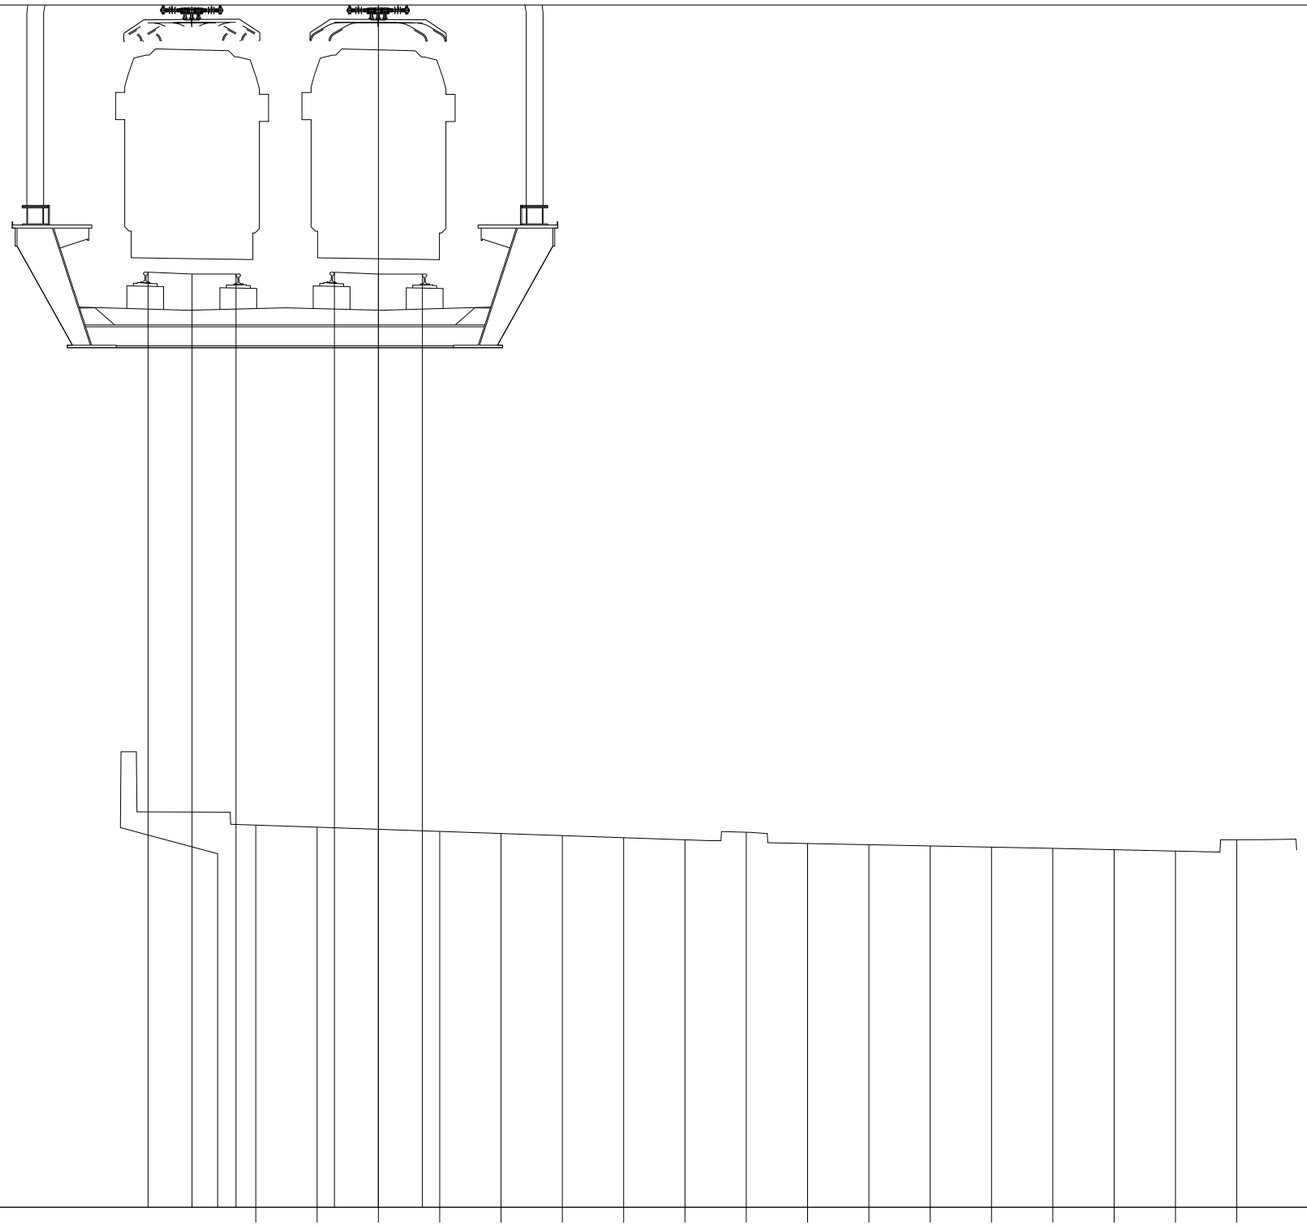

46.86

100

100

PROGRESSIVE TERRENO							-2.00	-1.00	0.00	1.00	2.00	3.00	4.00	5.00	6.00	7.00	8.00	9.00	10.00	11.00	12.00	13.00	14.00
PARZIALI TERRENO							1.00	1.00	1.00	1.00	1.00	1.00	1.00	1.00	1.00	1.00	1.00	1.00	1.00	1.00	1.00	1.00	
QUOTE TERRENO							53.09	53.06	53.02	52.99	52.95	52.92	52.88	52.85	52.97	52.79	52.77	52.75	52.73	52.71	52.69	52.67	52.85
PROGRESSIVE PROGETTO			-3.76	-3.04	-2.32			-0.72	0.00	0.72													
PARZIALI PROGETTO			0.72	0.72				0.72	0.72														
QUOTE PROGETTO			62.10	62.07	62.07			62.10	62.07	62.07													

PROFILO	SKYMETRO BD
SEZIONE	128
PROGRESSIVA	6350.00

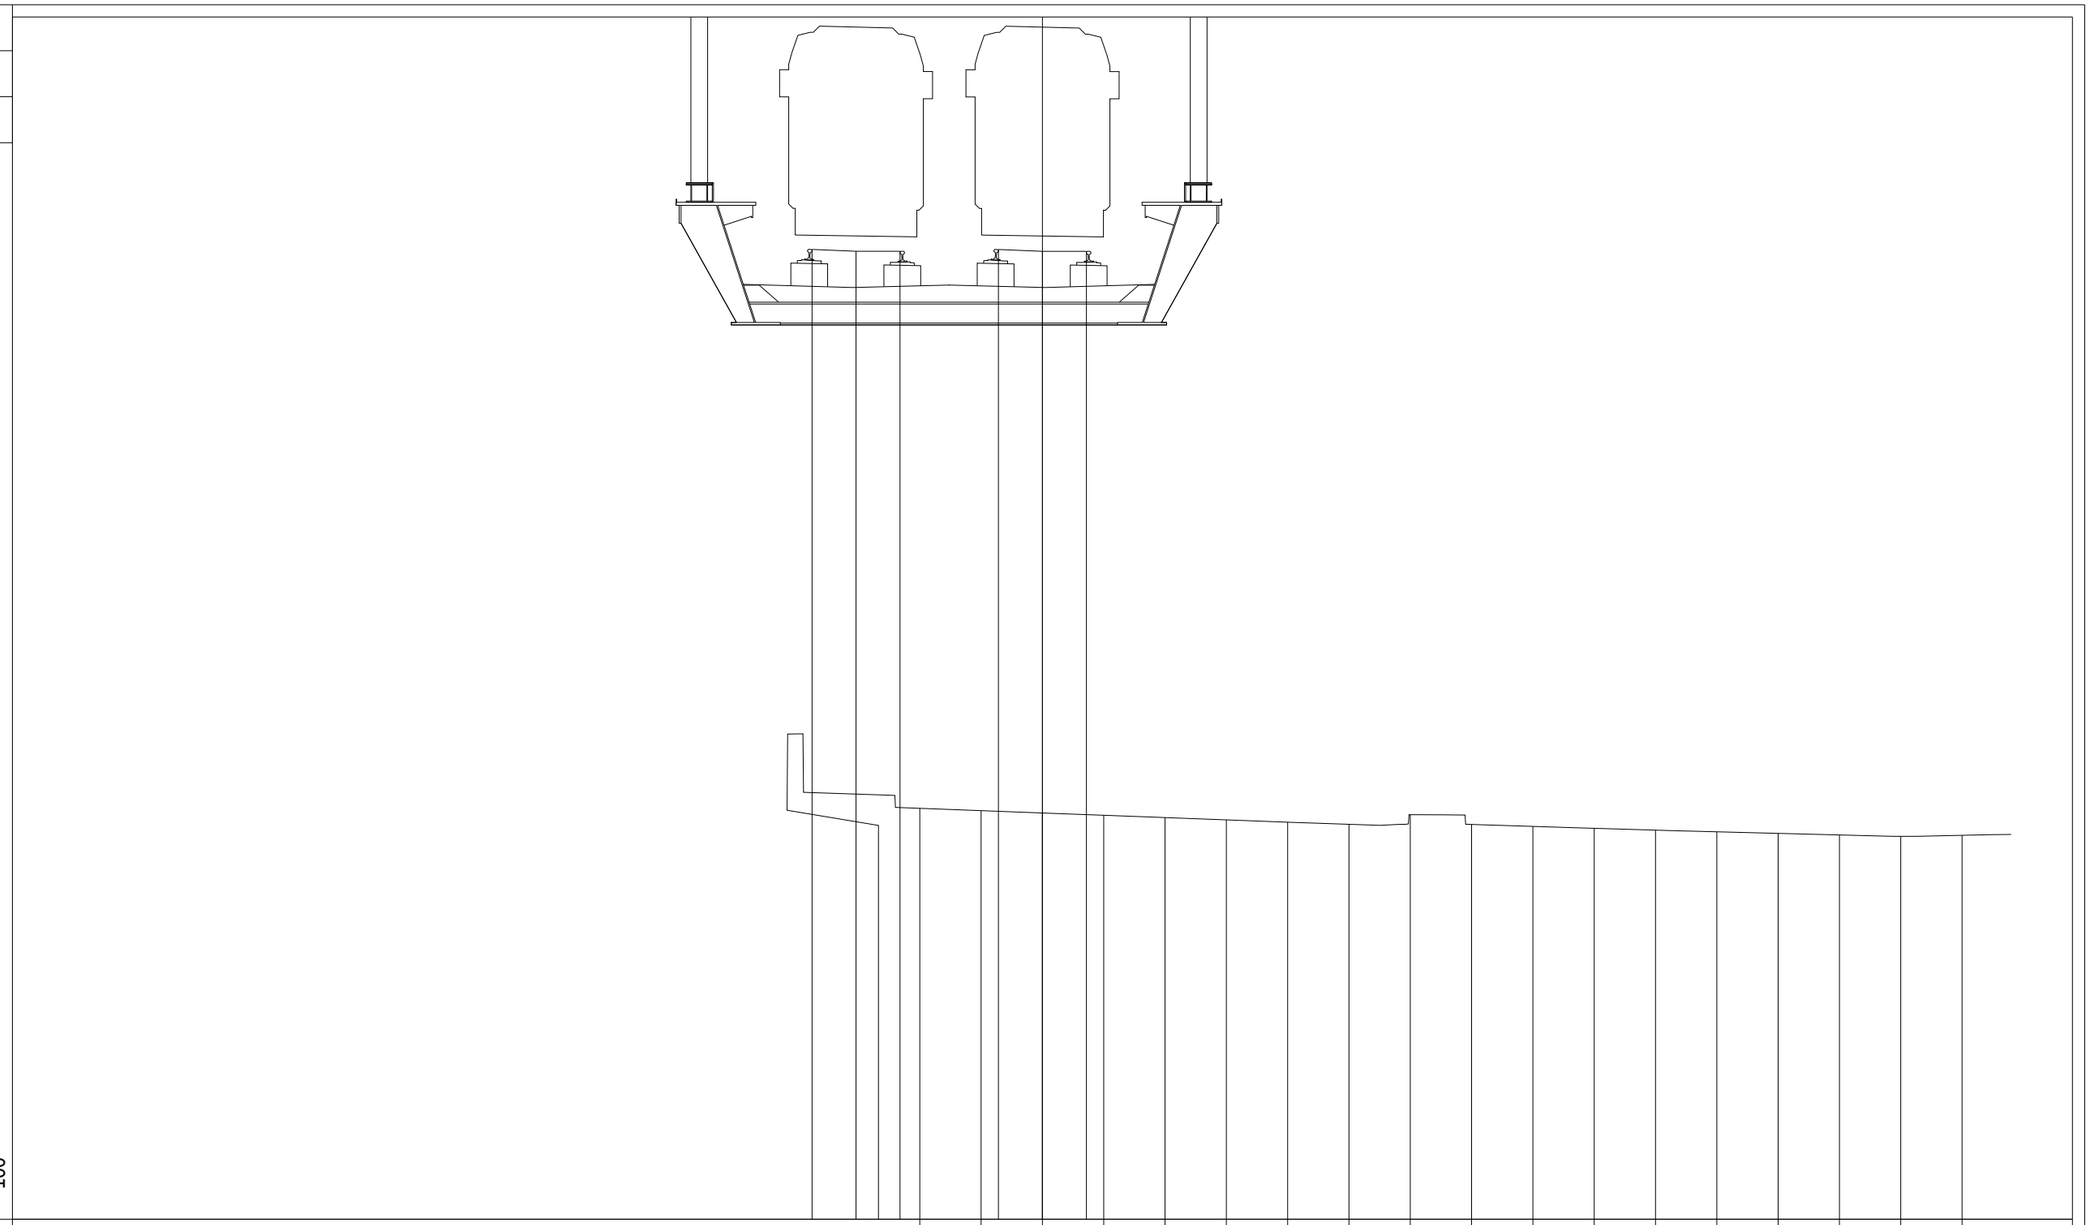

PROGRESSIVE TERRENO						-2.00	-1.00	0.00	1.00	2.00	3.00	4.00	5.00	6.00	7.00	8.00	9.00	10.00	11.00	12.00	13.00	14.00	15.00
PARZIALI TERRENO						1.00	1.00	1.00	1.00	1.00	1.00	1.00	1.00	1.00	1.00	1.00	1.00	1.00	1.00	1.00	1.00	1.00	
QUOTE TERRENO						53.94	53.90	53.86	53.83	53.79	53.75	53.71	53.68	53.83	53.68	53.64	53.61	53.58	53.56	53.53	53.50	53.48	53.50
PROGRESSIVE PROGETTO	-3.76	-3.04	-2.32		-0.72	0.00	0.72																
PARZIALI PROGETTO	0.72	0.72			0.72	0.72																	
QUOTE PROGETTO	63.05	63.02	63.02		63.05	63.02	63.02																

PROFILO	SKYMETRO BD
SEZIONE	129
PROGRESSIVA	6400.00

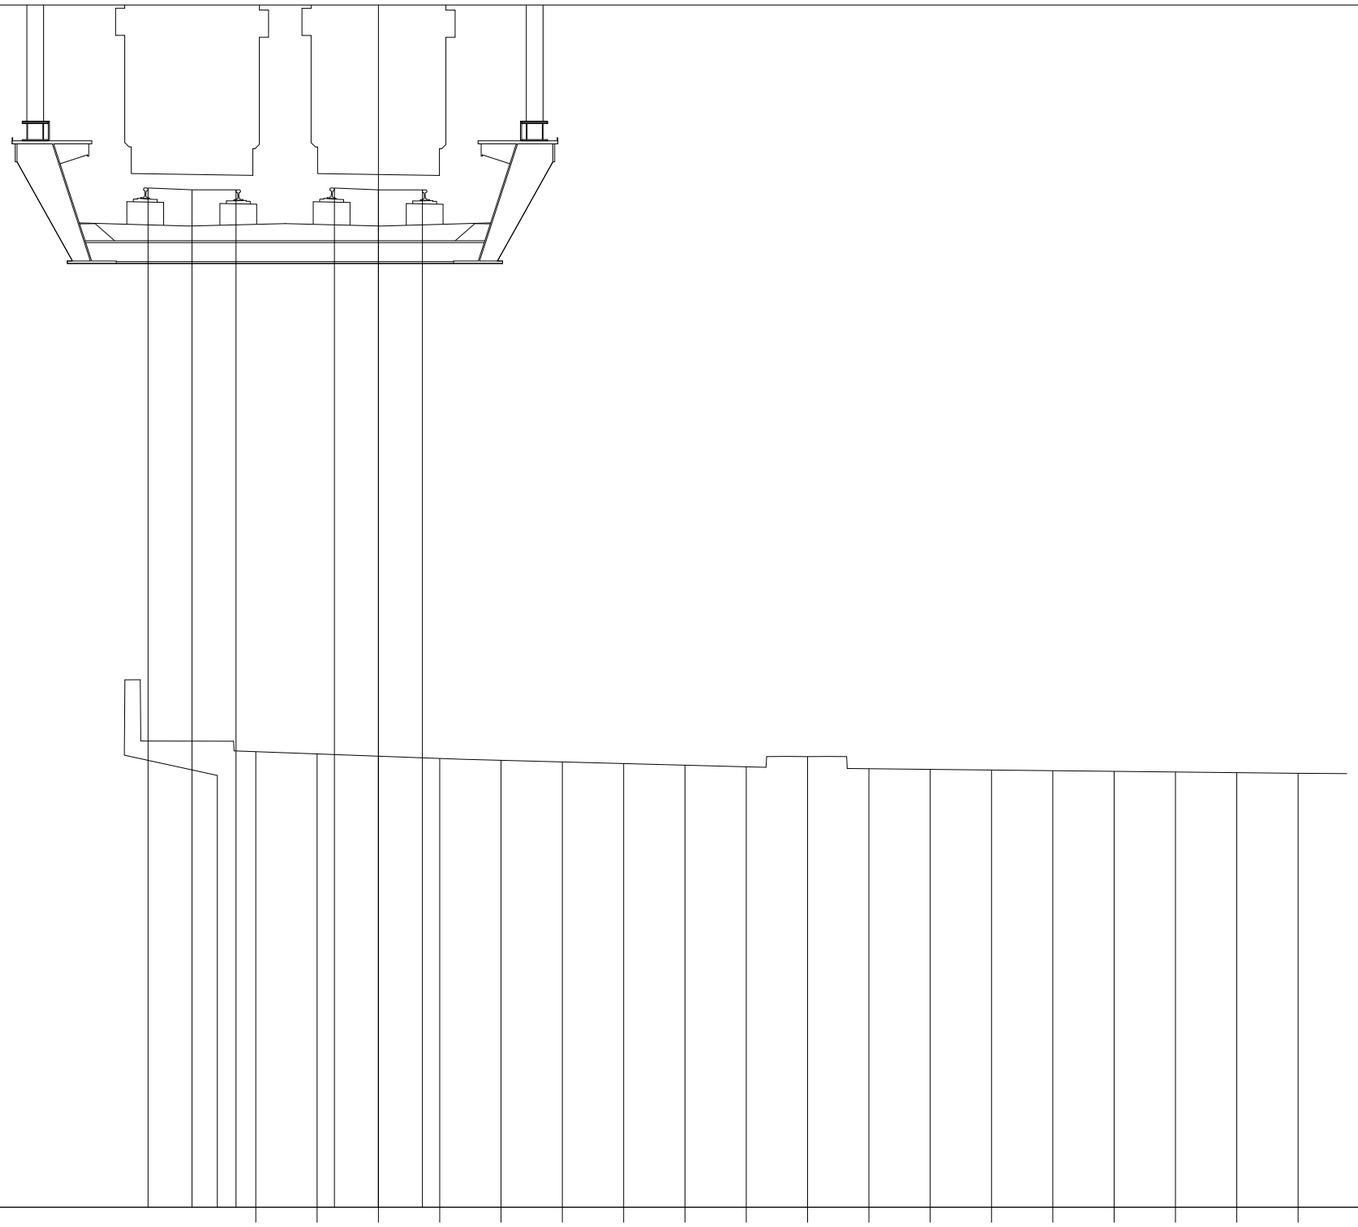

47.38

100

100

PROGRESSIVE TERRENO							-2.00	-1.00	0.00	1.00	2.00	3.00	4.00	5.00	6.00	7.00	8.00	9.00	10.00	11.00	12.00	13.00	14.00	15.00
PARZIALI TERRENO							1.00	1.00	1.00	1.00	1.00	1.00	1.00	1.00	1.00	1.00	1.00	1.00	1.00	1.00	1.00	1.00	1.00	
QUOTE TERRENO							54.81	54.77	54.73	54.70	54.67	54.64	54.61	54.59	54.56	54.73	54.53	54.52	54.51	54.50	54.49	54.48	54.46	54.45
PROGRESSIVE PROGETTO	-3.76	-3.04	-2.32					-0.72	0.00	0.72														
PARZIALI PROGETTO		0.72	0.72					0.72	0.72															
QUOTE PROGETTO	64.00	63.97	63.97					64.00	63.97	63.97														

PROFILO	SKYMETRO BD
SEZIONE	130
PROGRESSIVA	6450.00

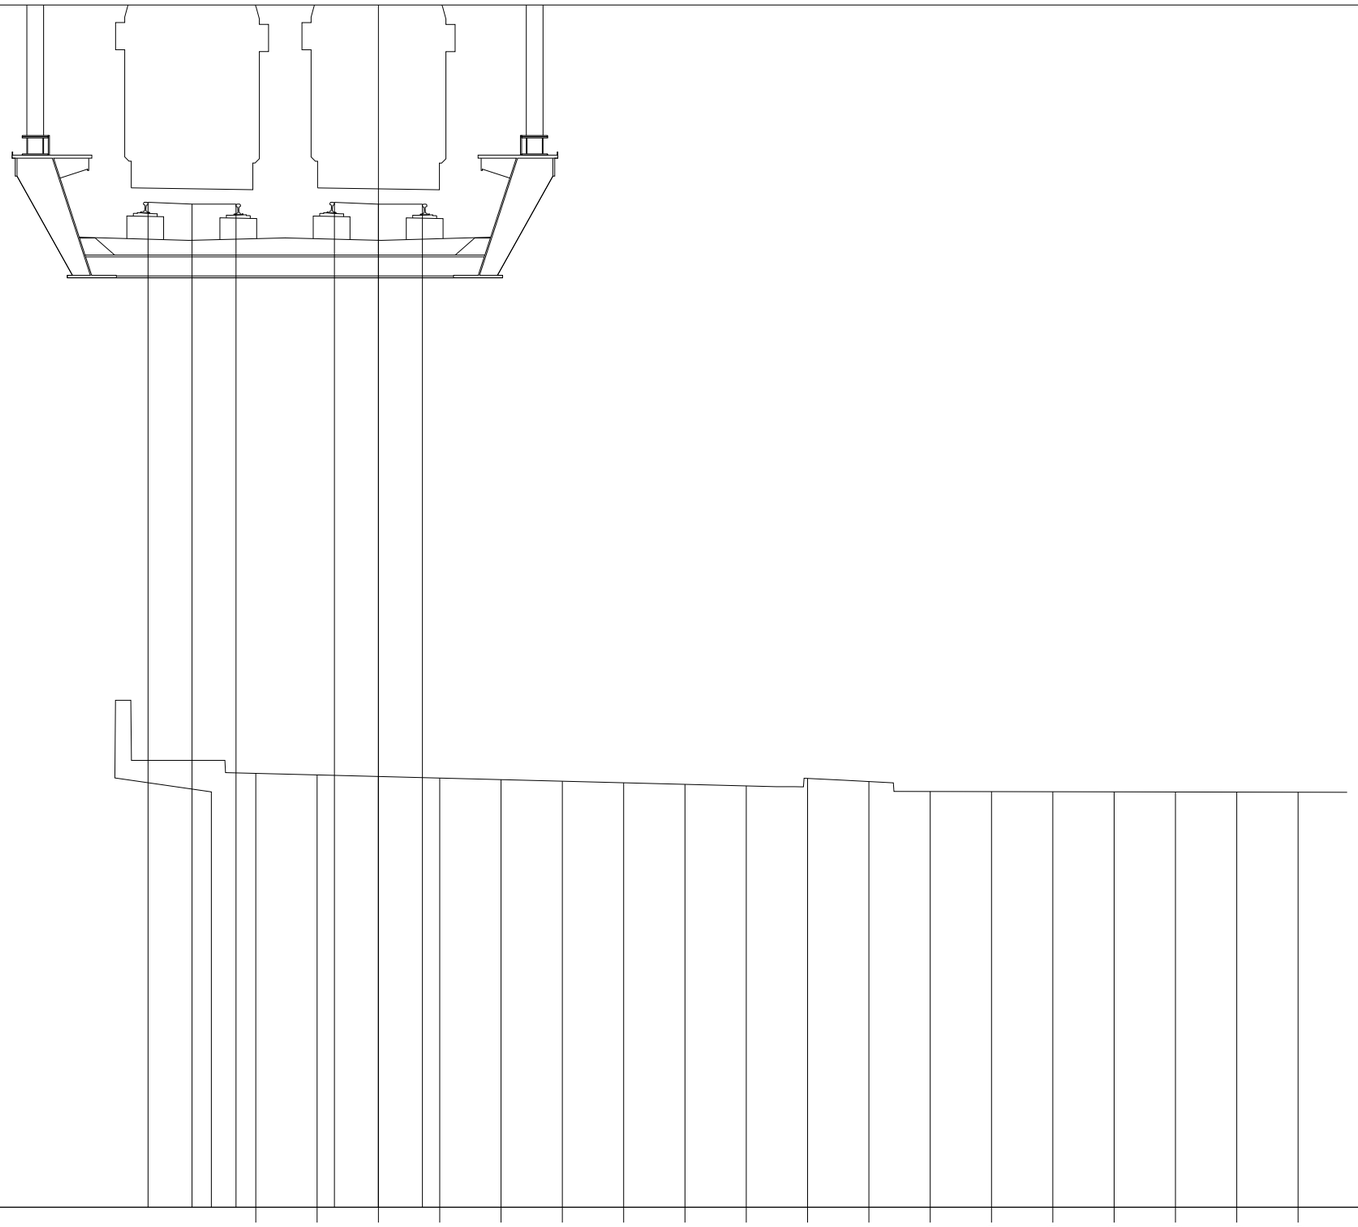

PROGRESSIVE TERRENO							-2.00	-1.00	0.00	1.00	2.00	3.00	4.00	5.00	6.00	7.00	8.00	9.00	10.00	11.00	12.00	13.00	14.00	15.00
PARZIALI TERRENO							1.00	1.00	1.00	1.00	1.00	1.00	1.00	1.00	1.00	1.00	1.00	1.00	1.00	1.00	1.00	1.00	1.00	
QUOTE TERRENO							55.63	55.61	55.58	55.56	55.53	55.51	55.48	55.45	55.43	55.55	55.50	55.34	55.34	55.33	55.33	55.33	55.33	55.33
PROGRESSIVE PROGETTO		-3.76	-3.04	-2.32				-0.72	0.00	0.72														
PARZIALI PROGETTO		0.72	0.72					0.72	0.72															
QUOTE PROGETTO		64.94	64.91	64.91				64.94	64.91	64.91														

PROFILO	SKYMETRO BD
SEZIONE	131
PROGRESSIVA	6500.00

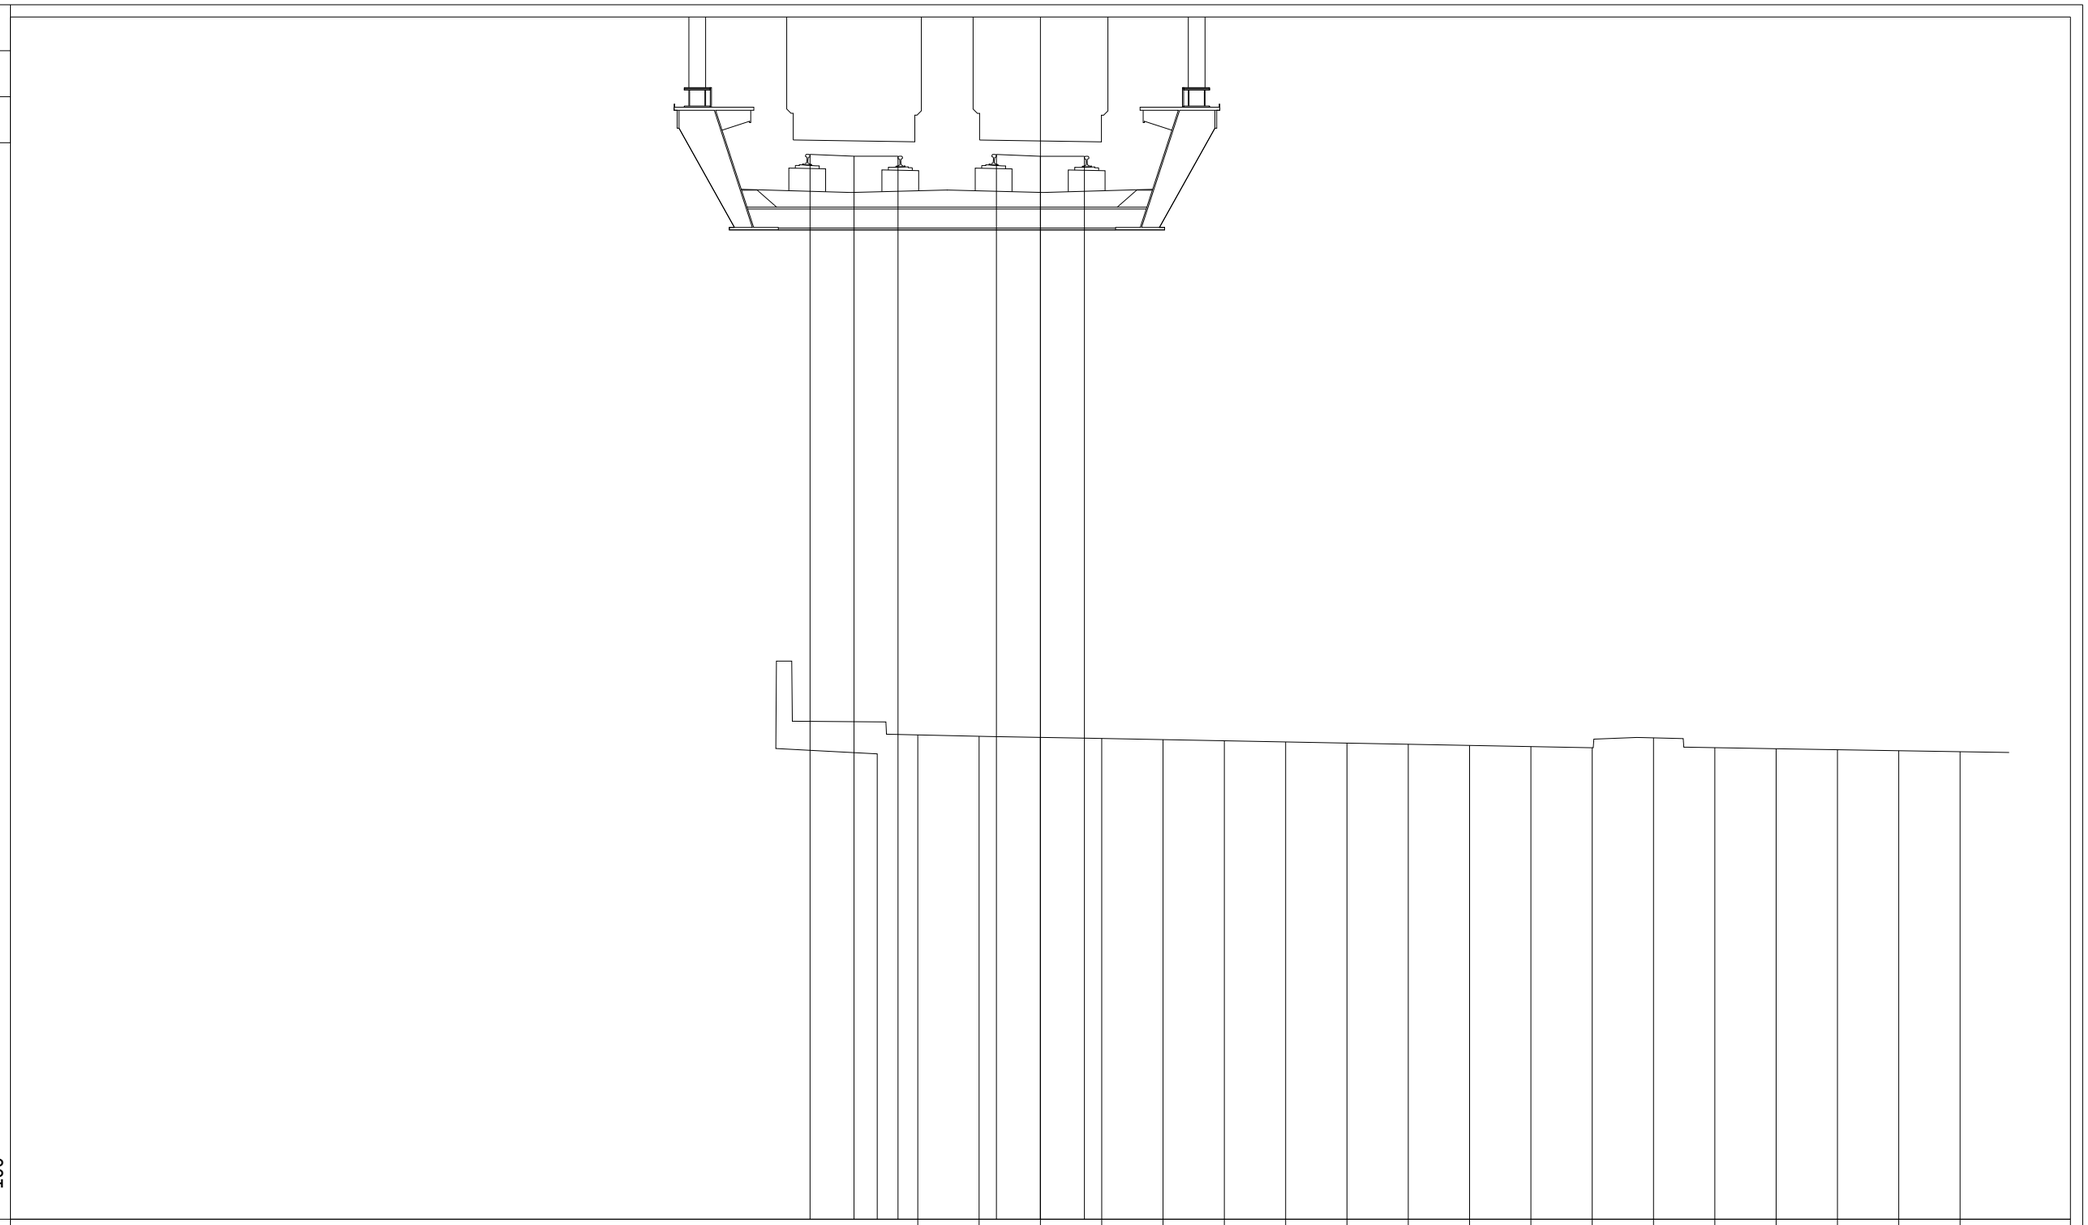

PROGRESSIVE TERRENO	-2.00	-1.00	0.00	1.00	2.00	3.00	4.00	5.00	6.00	7.00	8.00	9.00	10.00	11.00	12.00	13.00	14.00	15.00				
PARZIALI TERRENO	1.00	1.00	1.00	1.00	1.00	1.00	1.00	1.00	1.00	1.00	1.00	1.00	1.00	1.00	1.00	1.00	1.00					
QUOTE TERRENO	56.43	56.40	56.39	56.37	56.35	56.33	56.31	56.29	56.27	56.25	56.24	56.22	56.38	56.22	56.20	56.18	56.17	56.15				
PROGRESSIVE PROGETTO	-3.76	-3.04	-2.32	-0.72	0.00	0.72																
PARZIALI PROGETTO	0.72	0.72	0.72	0.72																		
QUOTE PROGETTO	65.89	65.86	65.86	65.89	65.86	65.86																

PROFILO	SKYMETRO BD
SEZIONE	132
PROGRESSIVA	6550.00

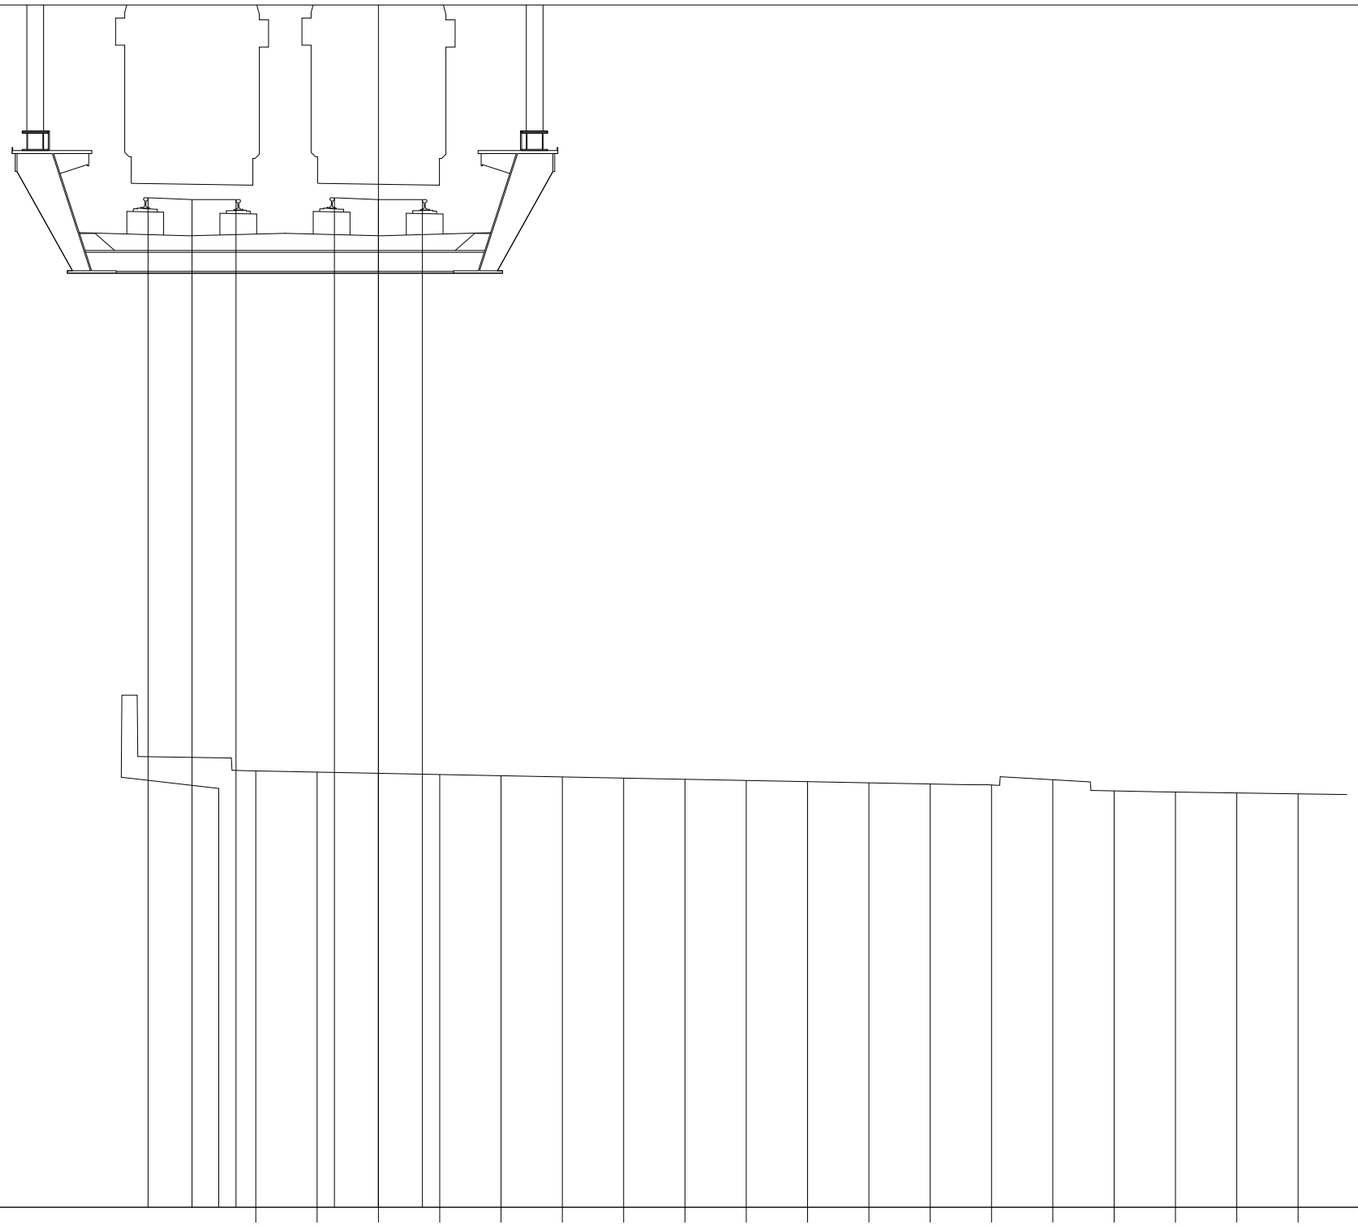

PROGRESSIVE TERRENO							-2.00	-1.00	0.00	1.00	2.00	3.00	4.00	5.00	6.00	7.00	8.00	9.00	10.00	11.00	12.00	13.00	14.00	15.00
PARZIALI TERRENO							1.00	1.00	1.00	1.00	1.00	1.00	1.00	1.00	1.00	1.00	1.00	1.00	1.00	1.00	1.00	1.00	1.00	
QUOTE TERRENO							57.01	56.99	56.97	56.95	56.93	56.91	56.90	56.88	56.86	56.84	56.82	56.80	56.78	56.87	56.69	56.67	56.65	56.64
PROGRESSIVE PROGETTO		-3.76	-3.04	-2.32		-0.72	0.00	0.72																
PARZIALI PROGETTO		0.72	0.72			0.72	0.72																	
QUOTE PROGETTO		66.36	66.33	66.33		66.36	66.33	66.33																

PROFILO	SKYMETRO BD
SEZIONE	133
PROGRESSIVA	6600.00

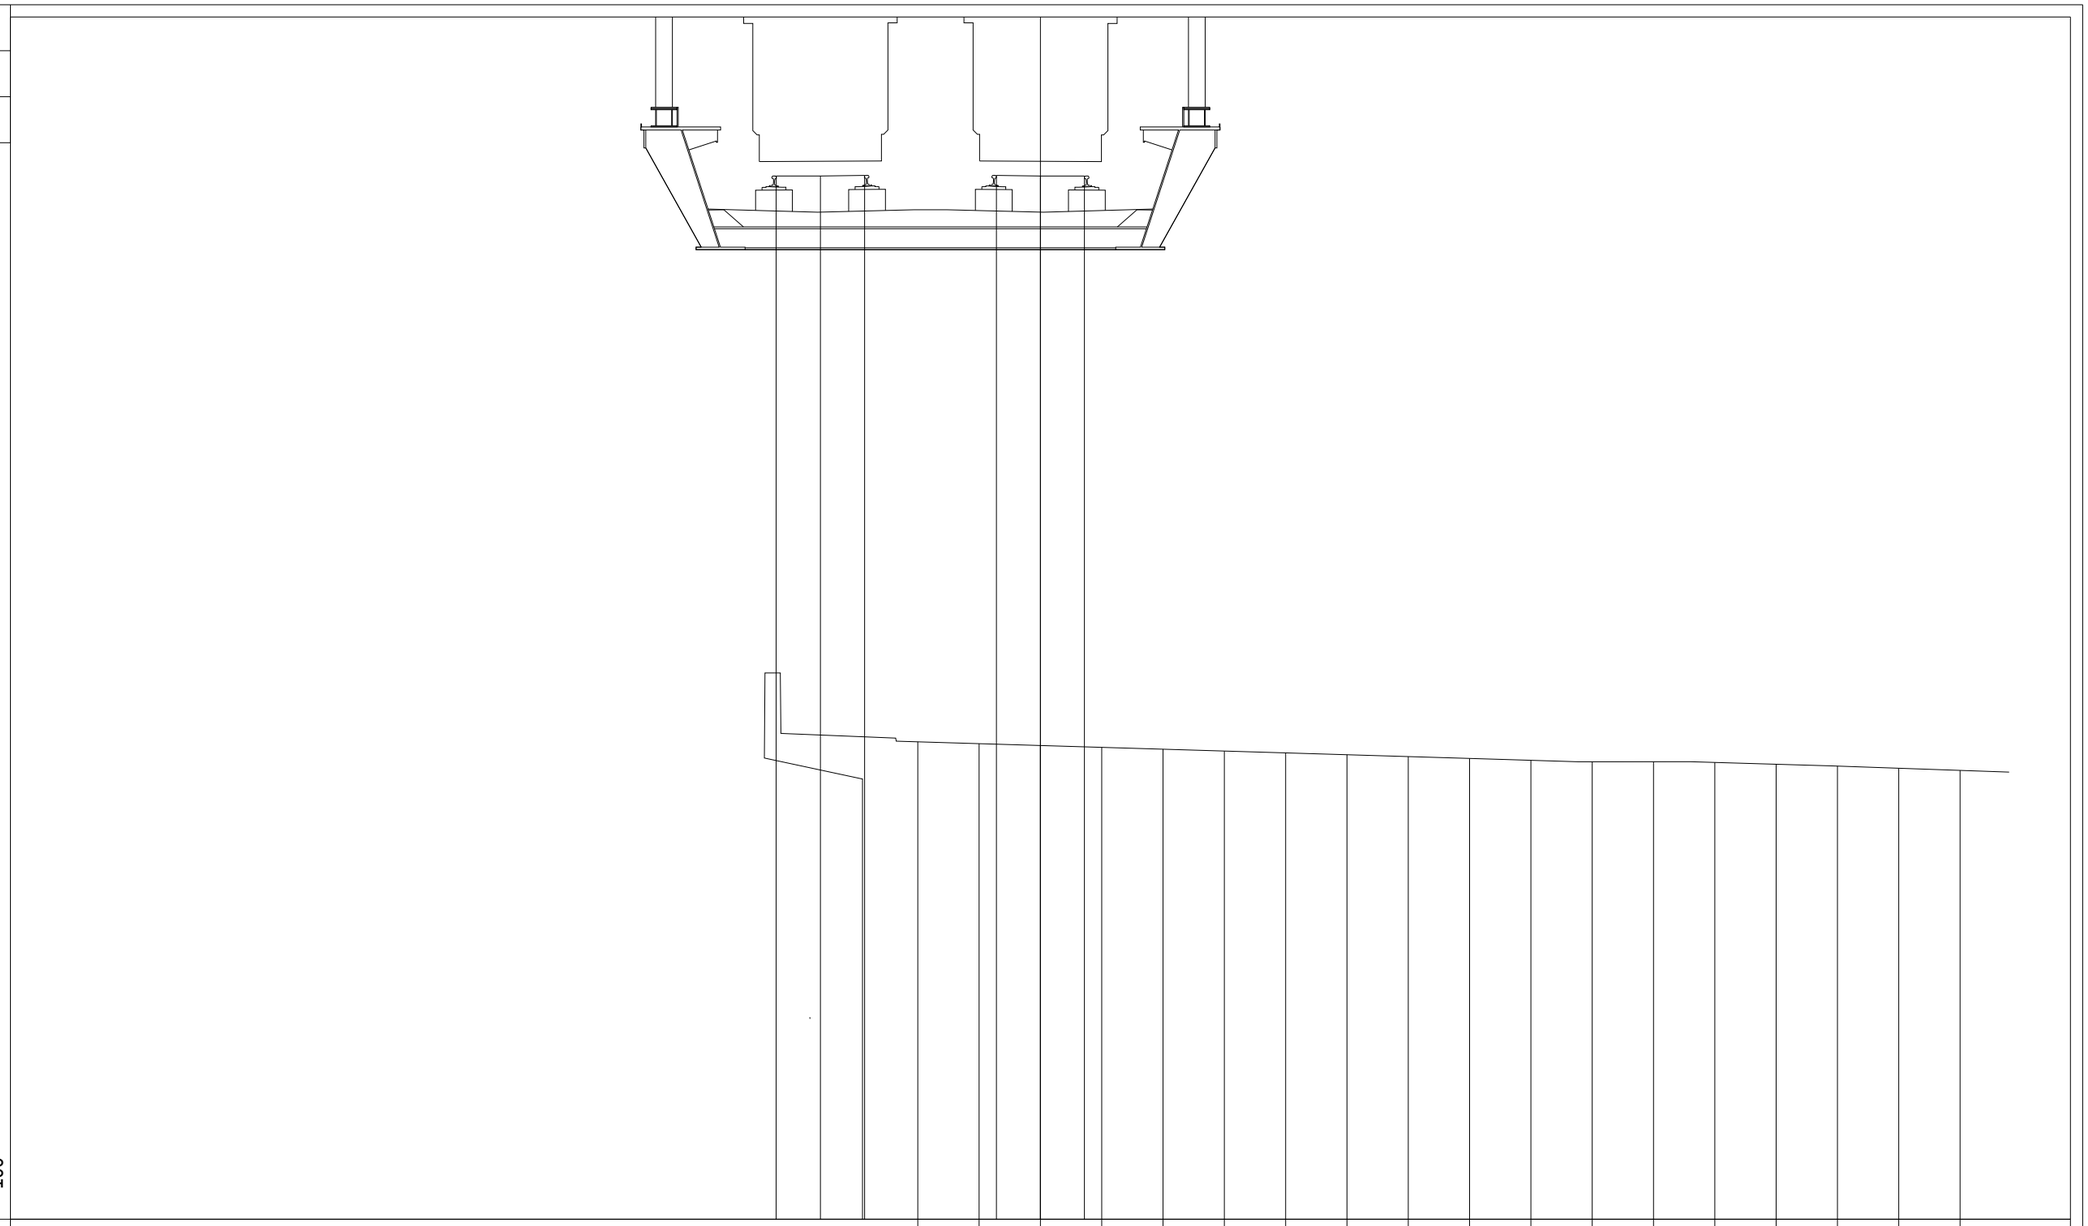

PROGRESSIVE TERRENO							-2.00	-1.00	0.00	1.00	2.00	3.00	4.00	5.00	6.00	7.00	8.00	9.00	10.00	11.00	12.00	13.00	14.00	15.00
PARZIALI TERRENO							1.00	1.00	1.00	1.00	1.00	1.00	1.00	1.00	1.00	1.00	1.00	1.00	1.00	1.00	1.00	1.00	1.00	
QUOTE TERRENO							57.20	57.17	57.14	57.11	57.08	57.05	57.02	56.99	56.96	56.93	56.90	56.88	56.88	56.87	56.84	56.81	56.77	56.74
PROGRESSIVE PROGETTO	-4.31	-3.59	-2.87					-0.72	0.00	0.72														
PARZIALI PROGETTO	0.72	0.72						0.72	0.72															
QUOTE PROGETTO	66.43	66.43	66.44					66.44	66.43	66.43														

PROFILO	SKYMETRO BD
SEZIONE	134
PROGRESSIVA	6650.00

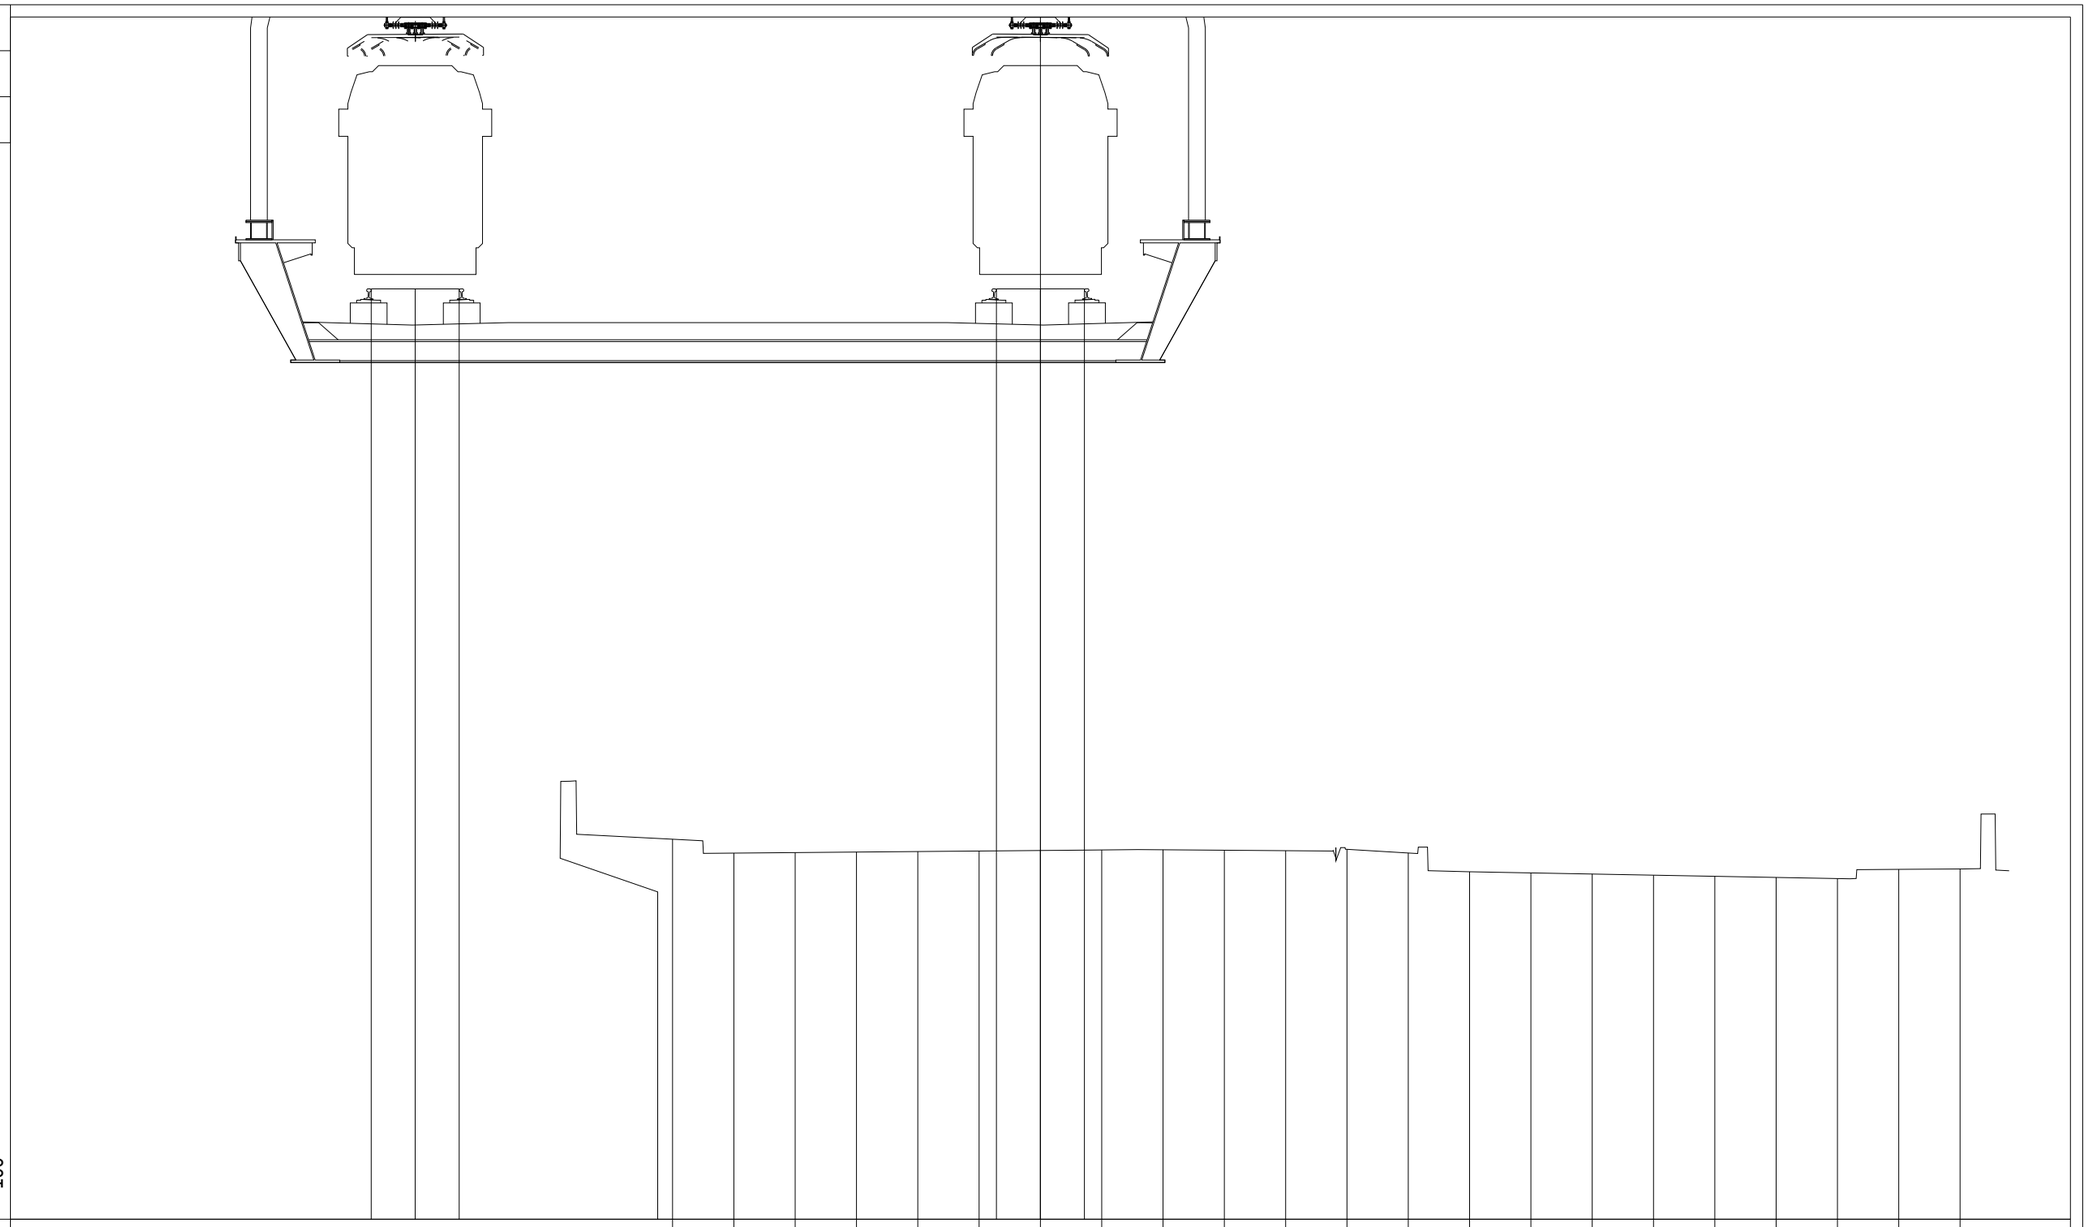

PROGRESSIVE TERRENO	-6.00	-5.00	-4.00	-3.00	-2.00	-1.00	0.00	1.00	2.00	3.00	4.00	5.00	6.00	7.00	8.00	9.00	10.00	11.00	12.00	13.00	14.00	15.00				
PARZIALI TERRENO		1.00	1.00	1.00	1.00	1.00	1.00	1.00	1.00	1.00	1.00	1.00	1.00	1.00	1.00	1.00	1.00	1.00	1.00	1.00	1.00					
QUOTE TERRENO	57.56	57.33	57.34	57.35	57.35	57.36	57.37	57.38	57.38	57.38	57.37	57.39	57.33	57.02	57.01	56.99	56.97	56.95	56.93	56.91	57.06	57.07				
PROGRESSIVE PROGETTO	-10.92	-10.20	-9.48	-0.72	0.00	0.72																				
PARZIALI PROGETTO		0.72	0.72	0.72	0.72																					
QUOTE PROGETTO	66.53	66.53	66.53	66.53	66.53	66.53																				

PROFILO	SKYMETRO BD
SEZIONE	135
PROGRESSIVA	6700.00

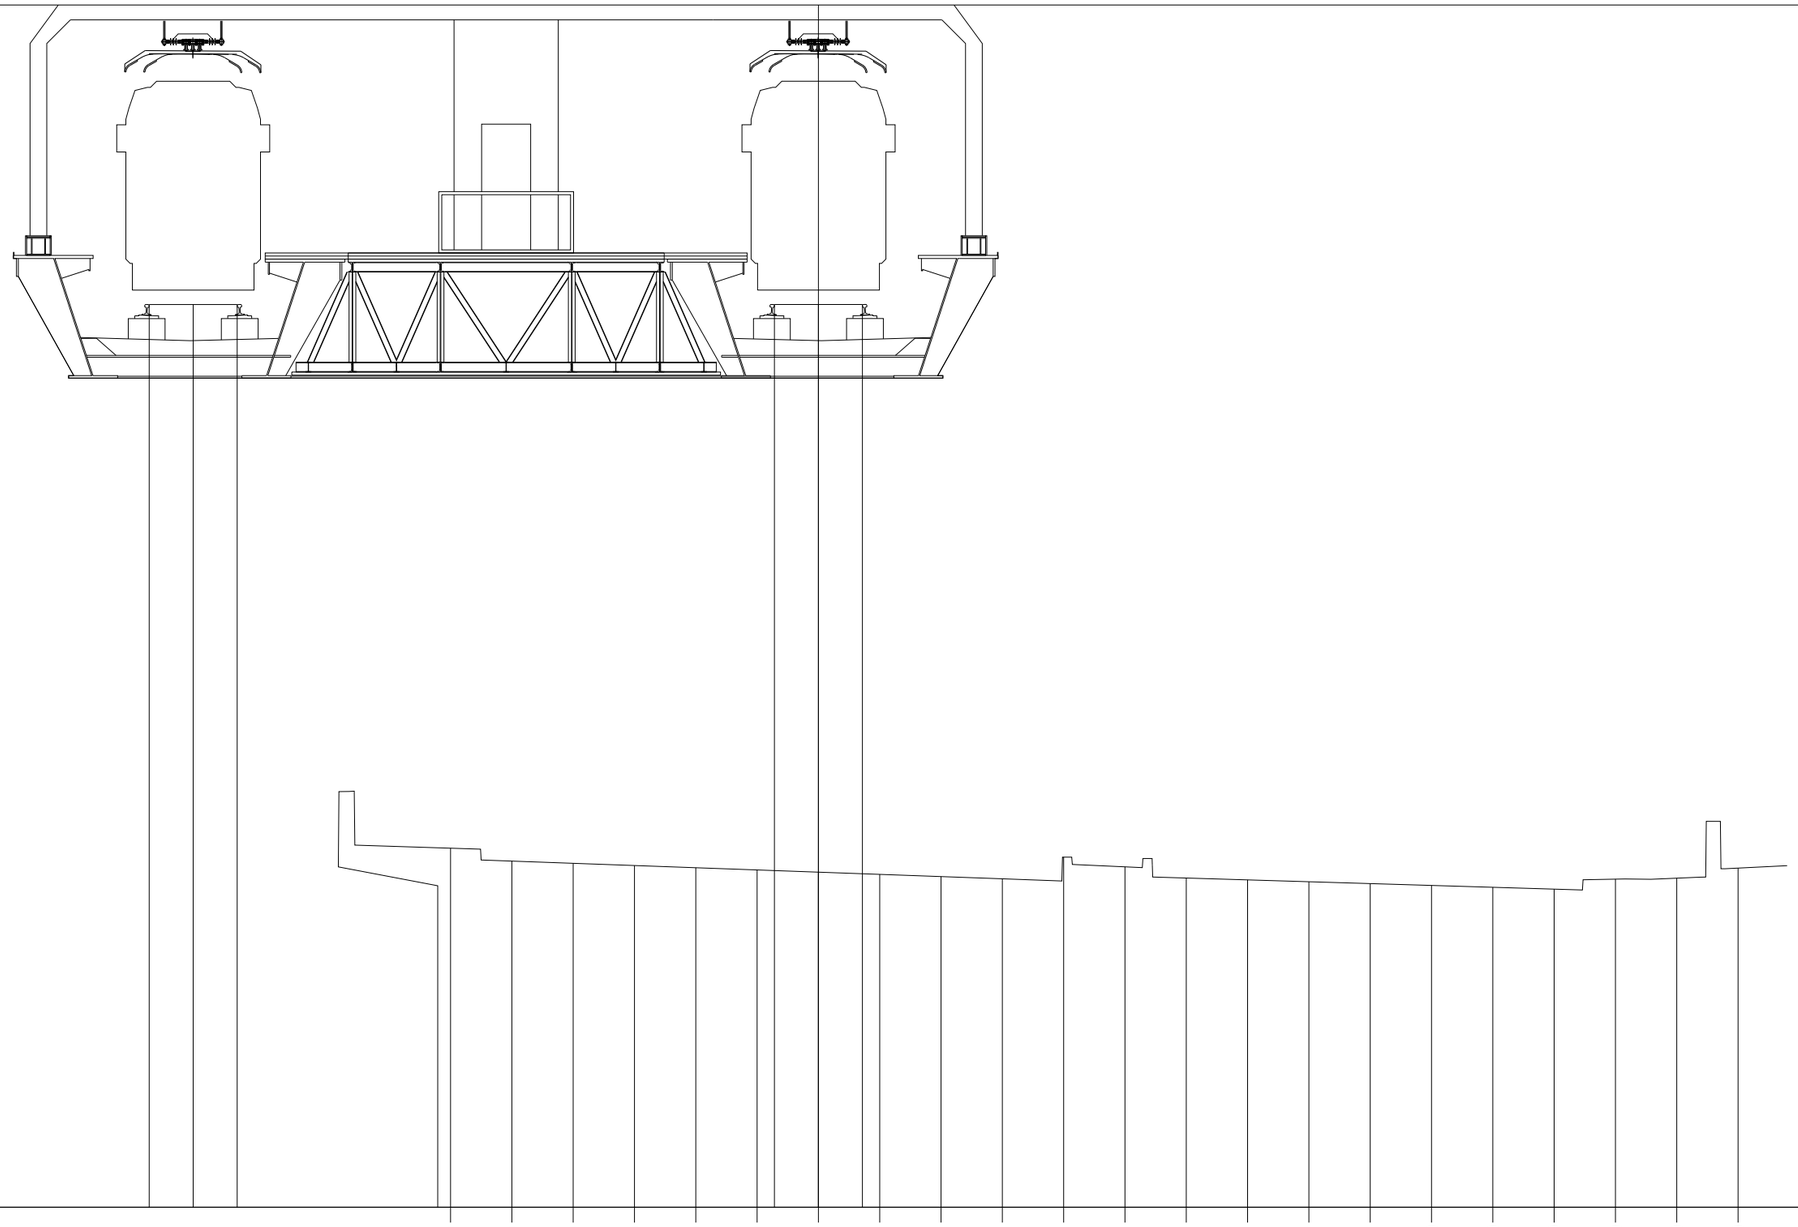

51.91

100

100

PROGRESSIVE TERRENO								-6.00	-5.00	-4.00	-3.00	-2.00	-1.00	0.00	1.00	2.00	3.00	4.00	5.00	6.00	7.00	8.00	9.00	10.00	11.00	12.00	13.00	14.00	15.00
PARZIALI TERRENO								1.00	1.00	1.00	1.00	1.00	1.00	1.00	1.00	1.00	1.00	1.00		1.00	1.00	1.00	1.00	1.00	1.00	1.00	1.00	1.00	
QUOTE TERRENO								57.76	57.55	57.52	57.48	57.44	57.41	57.37	57.34	57.30	57.26	57.62	57.46	57.28	57.25	57.22	57.19	57.16	57.13	57.10	57.26	57.27	57.44
PROGRESSIVE PROGETTO			-10.92	-10.20	-9.48								-0.72	0.00	0.72														
PARZIALI PROGETTO			0.72	0.72									0.72	0.72															
QUOTE PROGETTO			66.63	66.63	66.63								66.63	66.63	66.63														

PROFILO	SKYMETRO BD
SEZIONE	136
PROGRESSIVA	6750.00

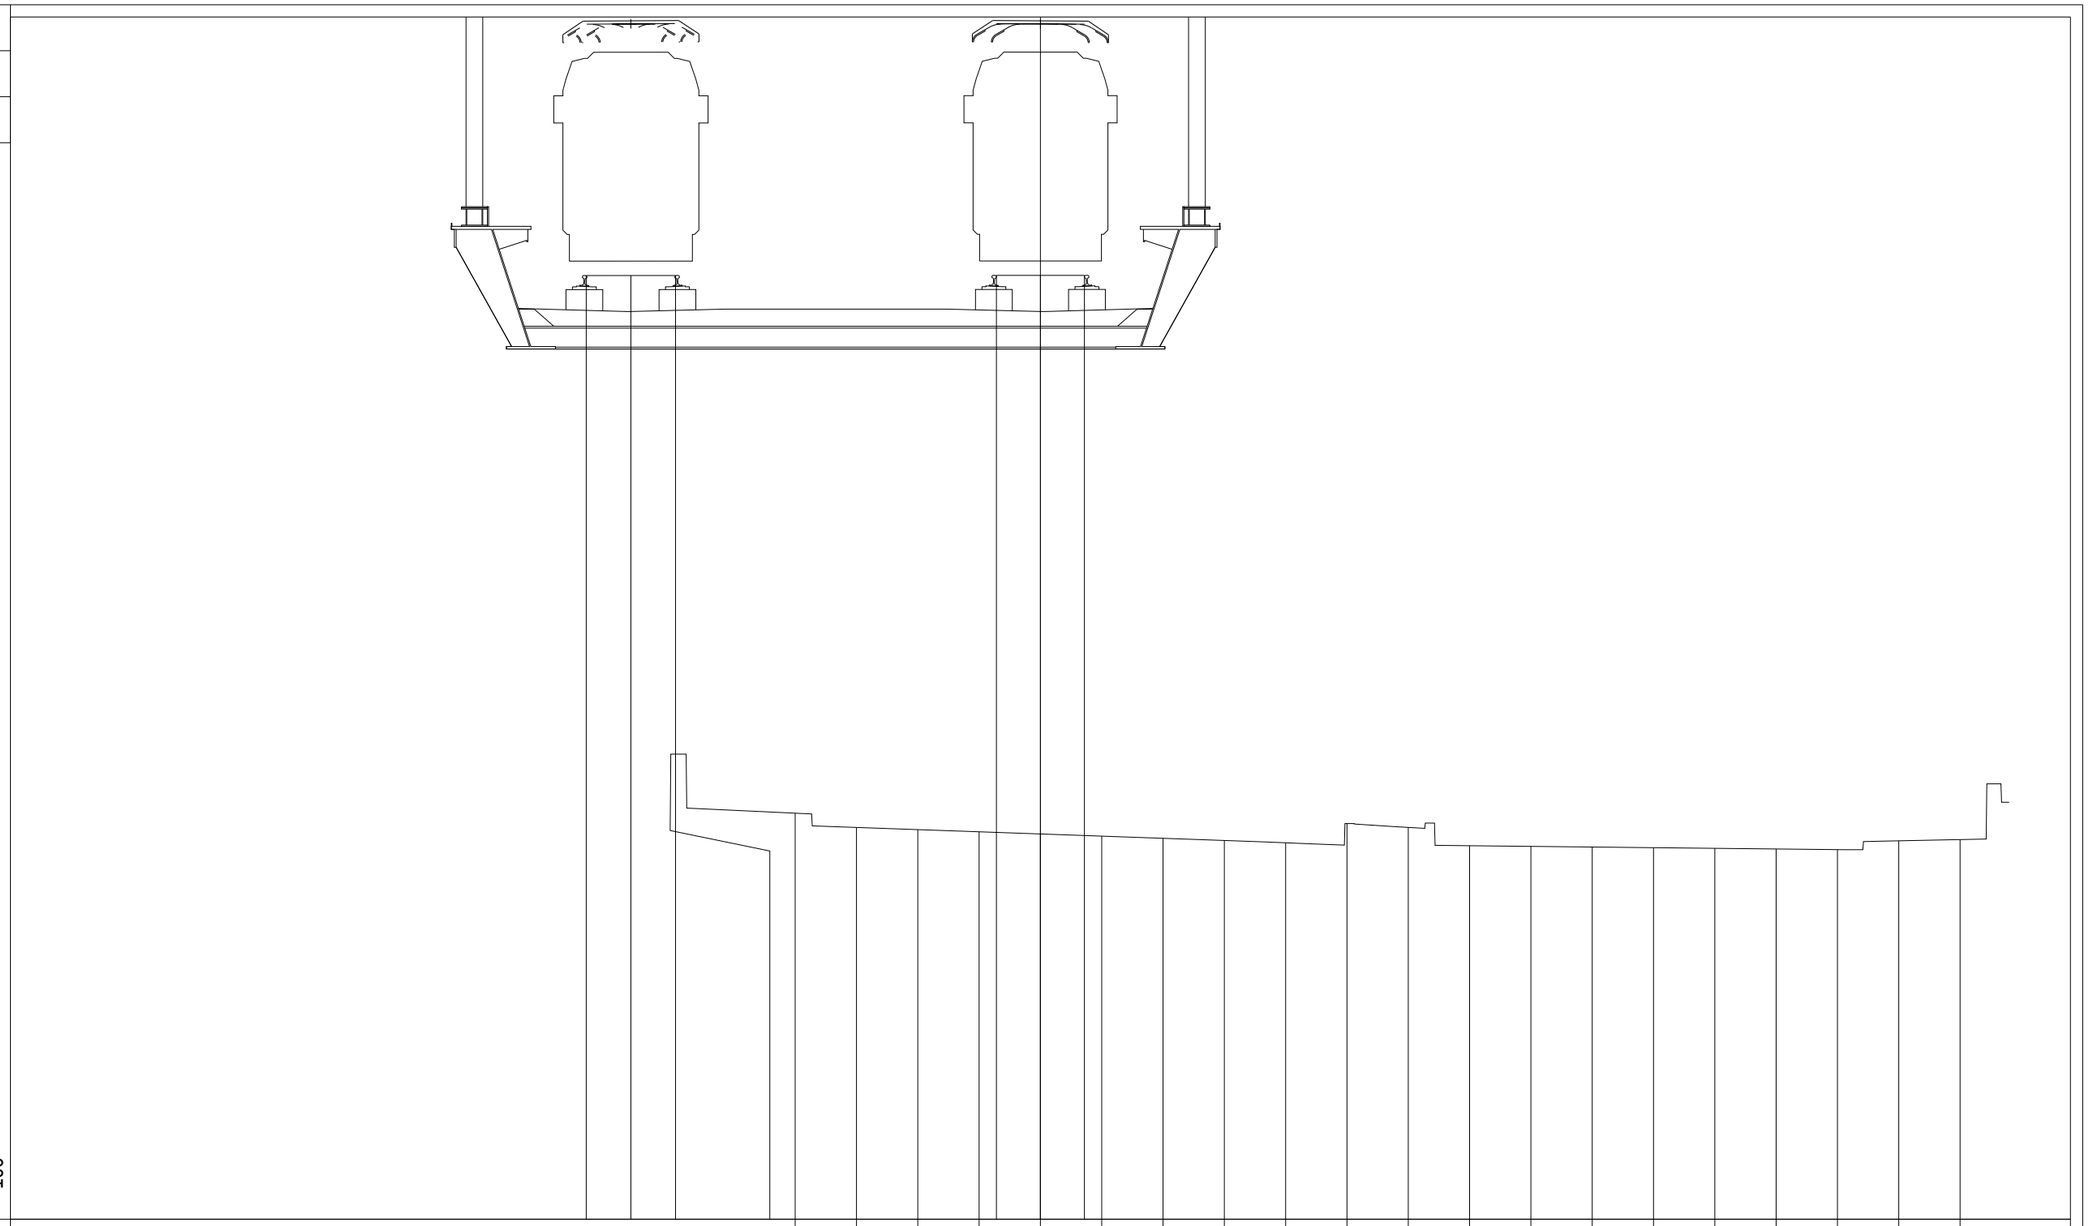

PROGRESSIVE TERRENO									-4.00	-3.00	-2.00	-1.00	0.00	1.00	2.00	3.00	4.00	5.00	6.00	7.00	8.00	9.00	10.00	11.00	12.00	13.00	14.00	15.00
PARZIALI TERRENO										1.00	1.00	1.00	1.00	1.00	1.00	1.00	1.00	1.00	1.00	1.00	1.00	1.00	1.00	1.00	1.00	1.00		1.00
QUOTE TERRENO									57.96	57.73	57.69	57.66	57.62	57.59	57.55	57.51	57.48	57.79	57.73	57.43	57.42	57.41	57.40	57.39	57.38	57.37	57.51	57.53
PROGRESSIVE PROGETTO			-7.41	-6.68	-5.95							-0.72	0.00	0.72														
PARZIALI PROGETTO				0.73	0.73								0.72	0.72														
QUOTE PROGETTO			66.72	66.73	66.73							66.73	66.73	66.73														

PROFILO	SKYMETRO BD
SEZIONE	137
PROGRESSIVA	6800.00

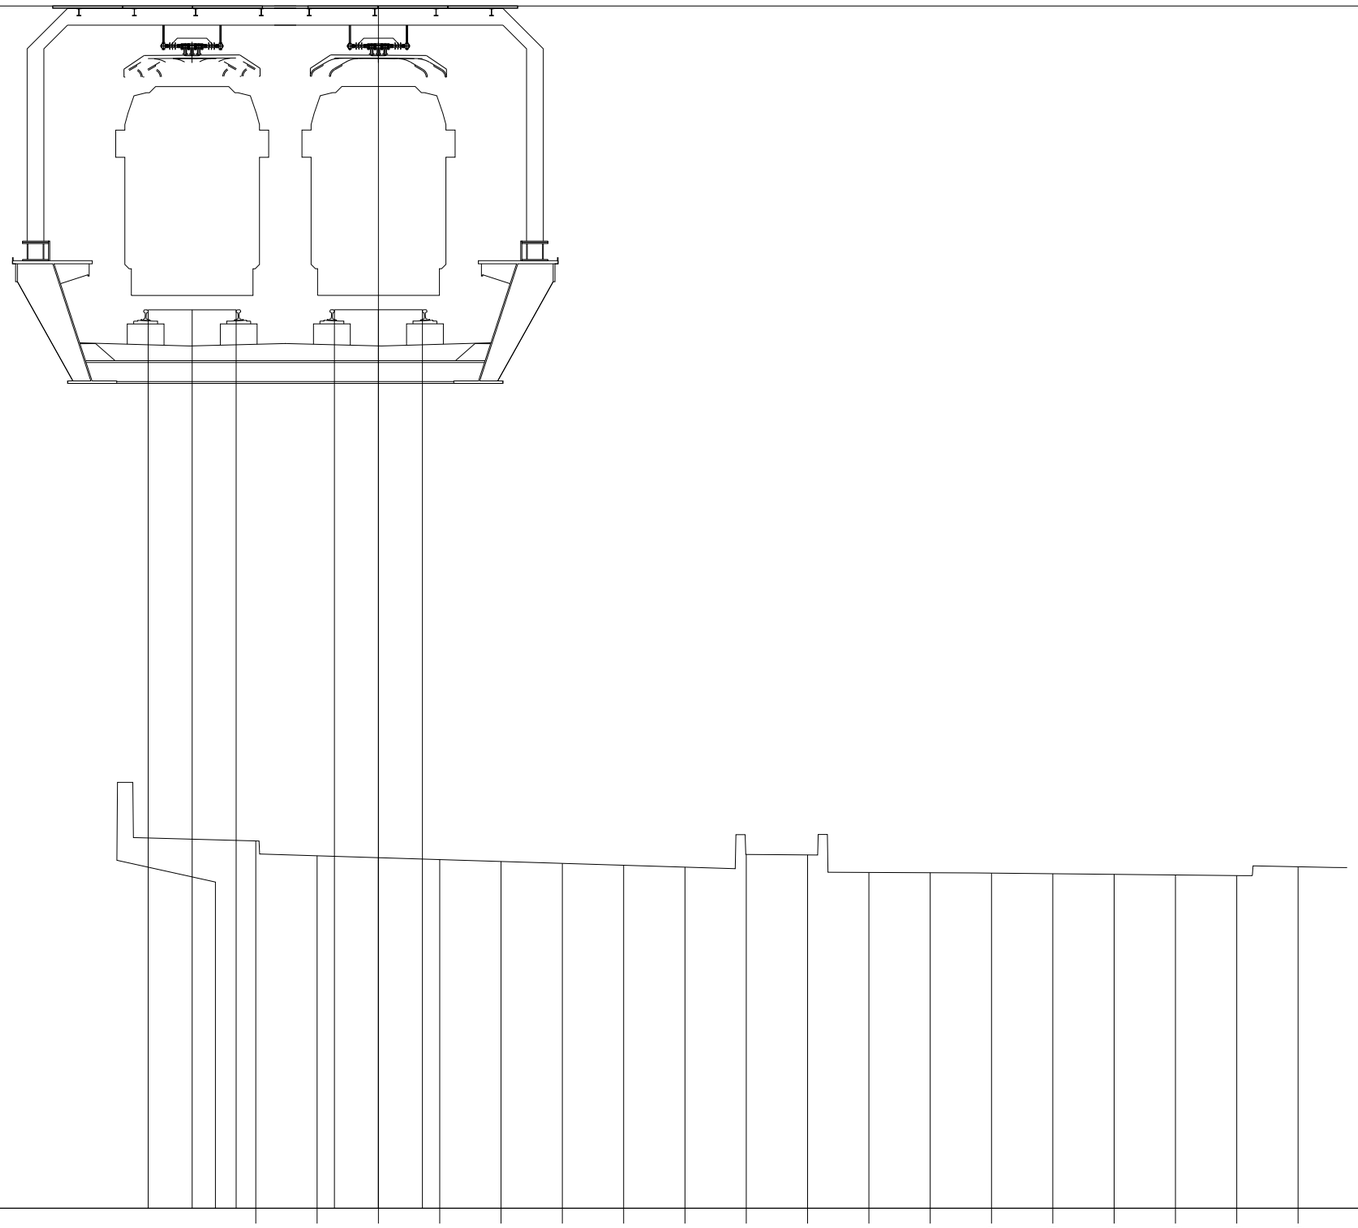

52.18

100

100

PROGRESSIVE TERRENO	-2.00	-1.00	0.00	1.00	2.00	3.00	4.00	5.00	6.00	7.00	8.00	9.00	10.00	11.00	12.00	13.00	14.00	15.00				
PARZIALI TERRENO		1.00	1.00	1.00	1.00	1.00	1.00	1.00	1.00	1.00	1.00	1.00	1.00	1.00	1.00	1.00	1.00	1.00				
QUOTE TERRENO	58.17	57.93	57.89	57.86	57.83	57.80	57.77	57.74	57.95	57.94	57.65	57.65	57.64	57.63	57.62	57.61	57.60	57.75				
PROGRESSIVE PROGETTO	-3.76	-3.04	-2.32	-0.72	0.00	0.72																
PARZIALI PROGETTO	0.72	0.72		0.72	0.72																	
QUOTE PROGETTO	66.83	66.83	66.83	66.83	66.83	66.83																

PROFILO	SKYMETRO BD
SEZIONE	138
PROGRESSIVA	6850.00

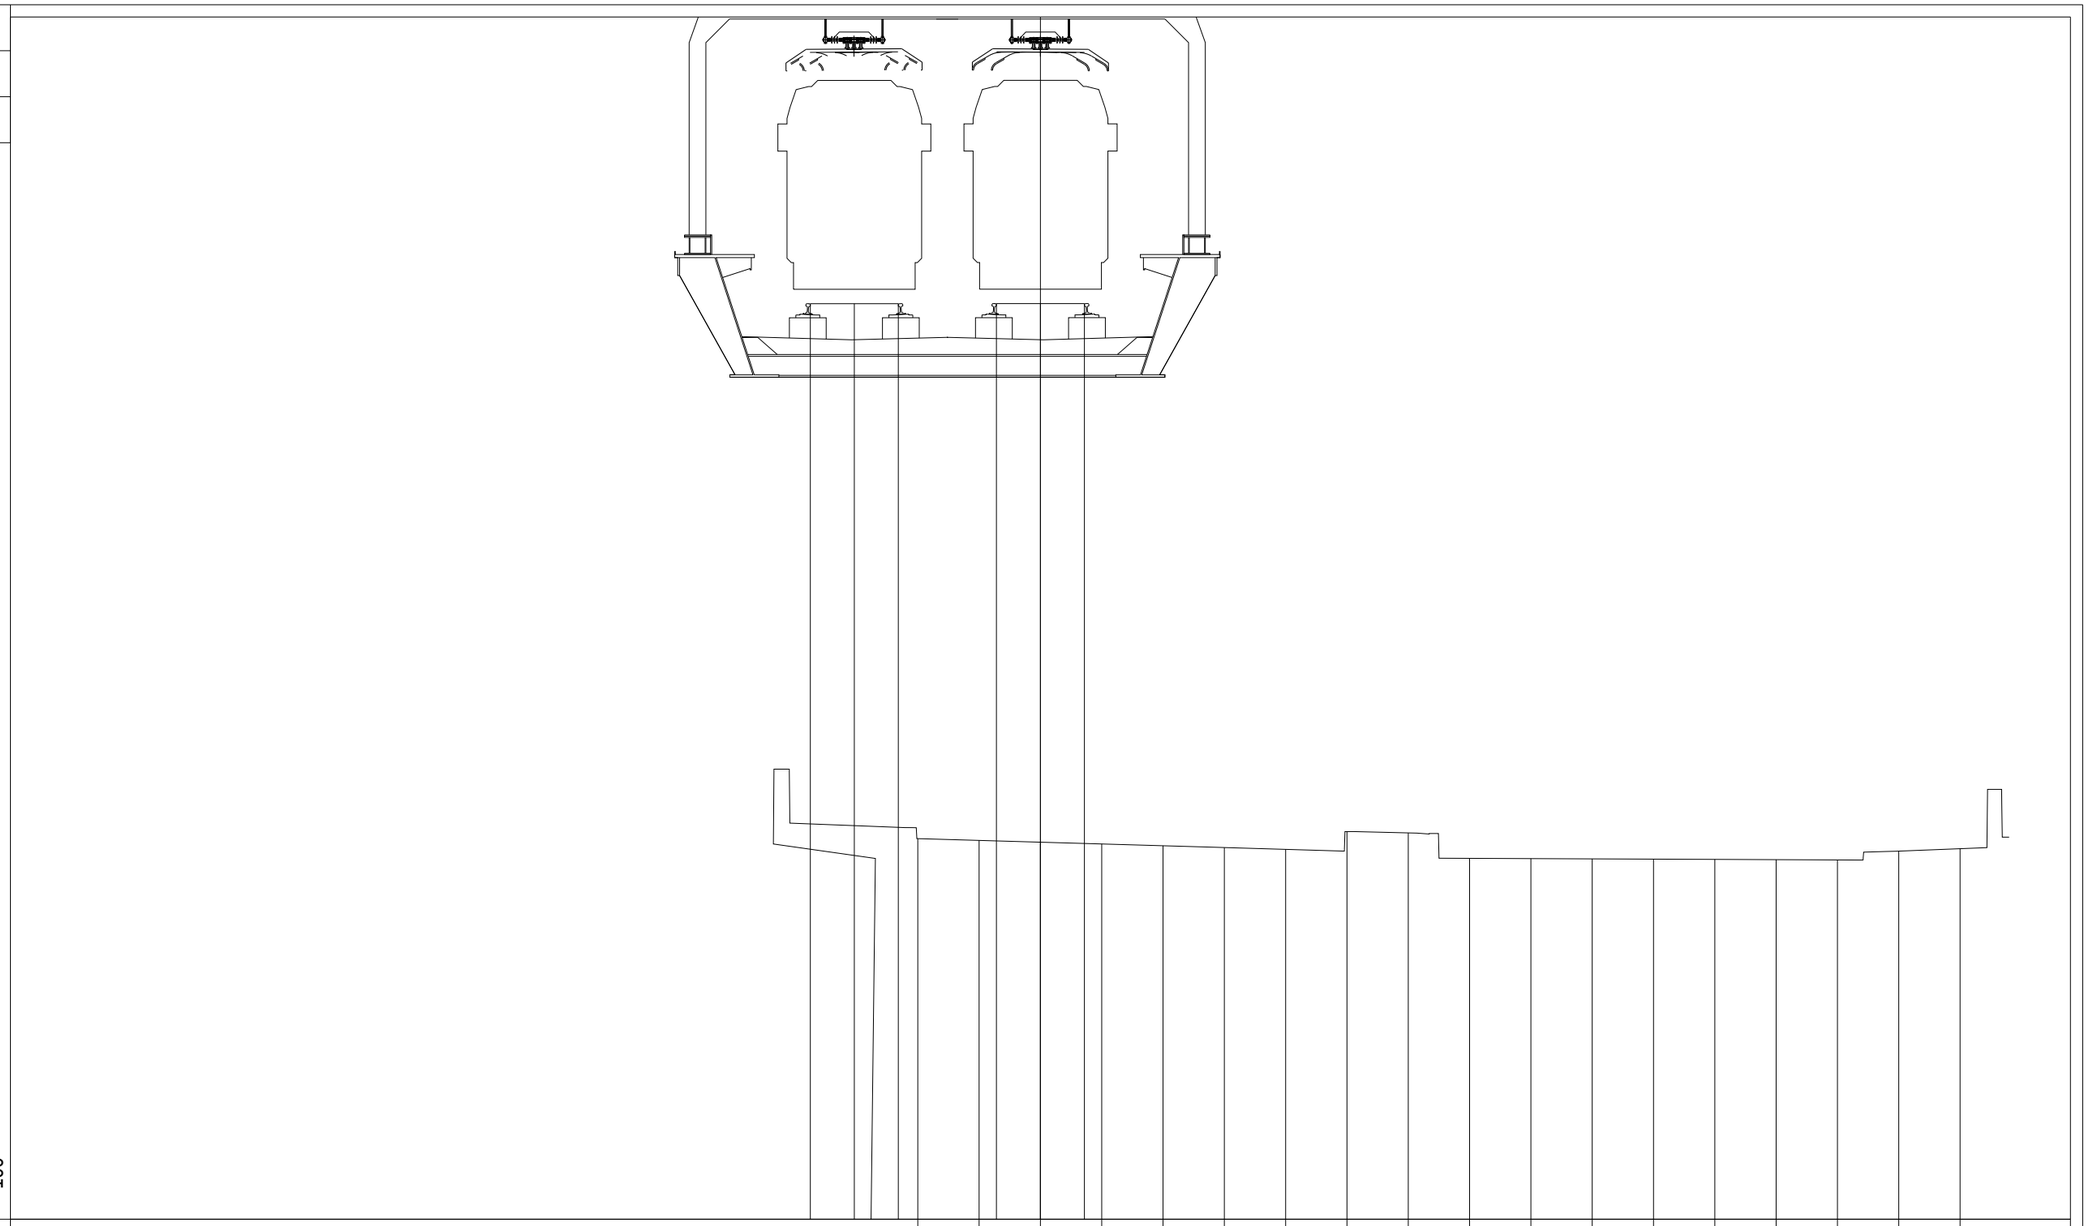

PROGRESSIVE TERRENO	-2.00	-1.00	0.00	1.00	2.00	3.00	4.00	5.00	6.00	7.00	8.00	9.00	10.00	11.00	12.00	13.00	14.00	15.00				
PARZIALI TERRENO		1.00	1.00	1.00	1.00	1.00	1.00	1.00	1.00	1.00	1.00	1.00	1.00	1.00	1.00	1.00	1.00	1.00				
QUOTE TERRENO	58.20	58.18	58.15	58.12	58.09	58.06	58.03	58.32	58.30	57.88	57.88	57.87	57.87	57.87	57.86	57.86	58.00	58.04				
PROGRESSIVE PROGETTO	-3.75	-3.04	-2.32	-0.72	0.00	0.72																
PARZIALI PROGETTO	0.71	0.72		0.72	0.72																	
QUOTE PROGETTO	66.93	66.93	66.93	66.93	66.93	66.93																

PROFILO	SKYMETRO BD
SEZIONE	139
PROGRESSIVA	6900.00

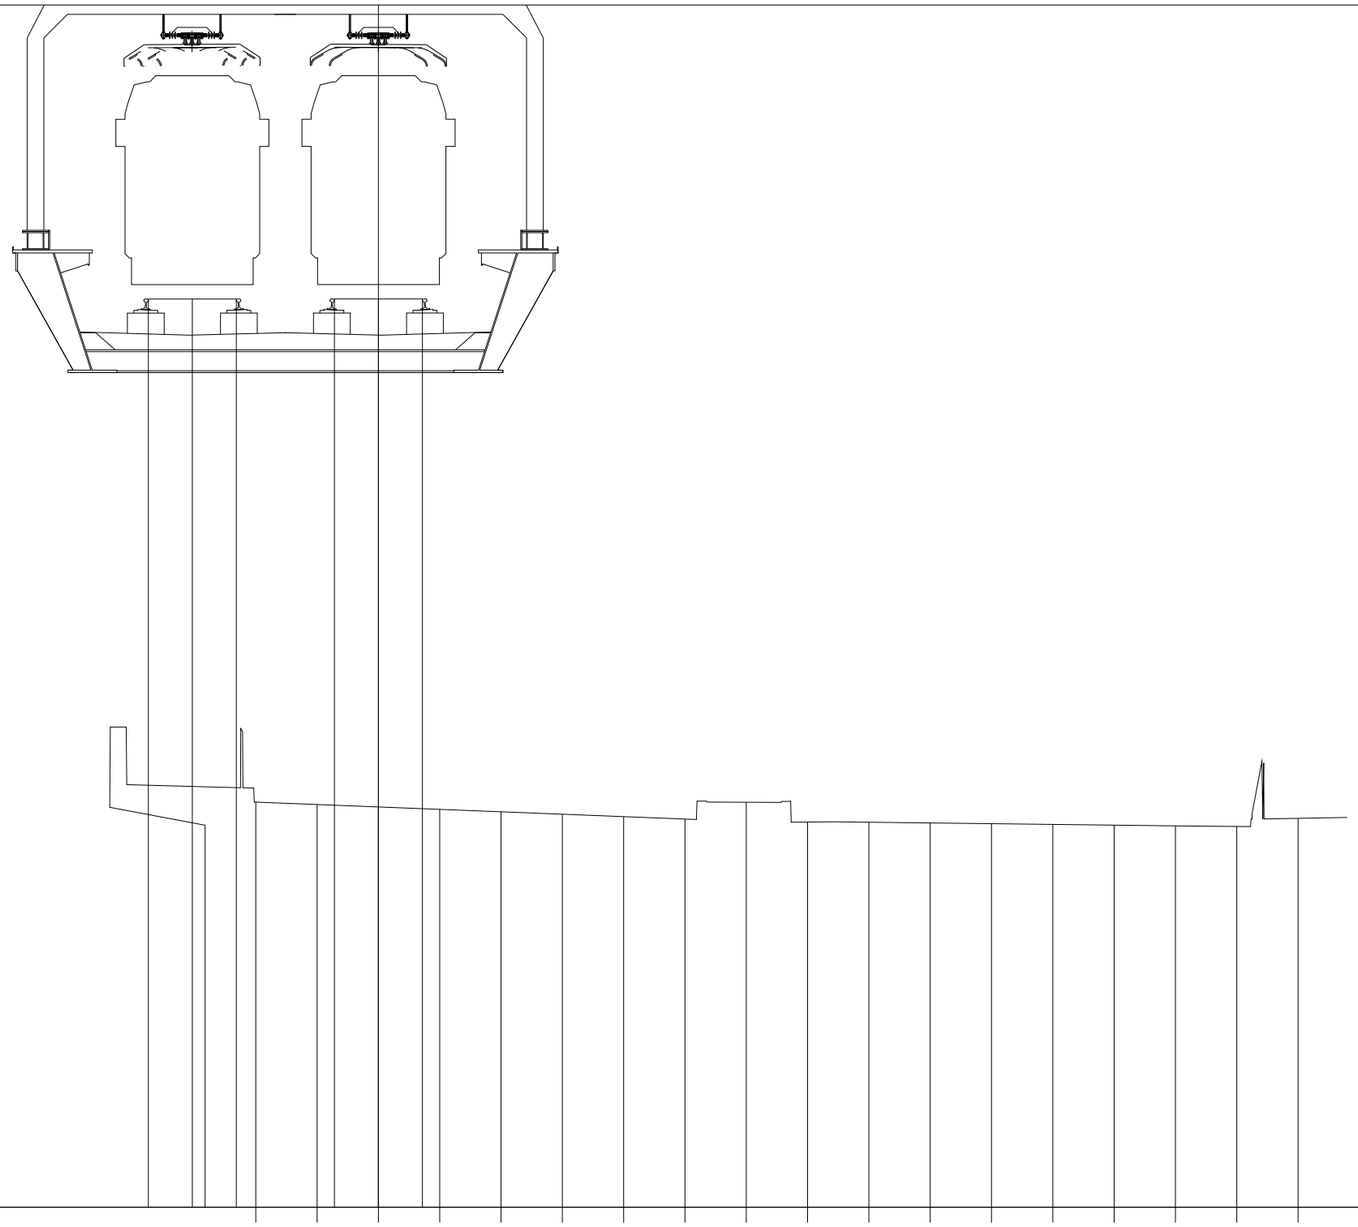

52.22

100

100

PROGRESSIVE TERRENO							-2.00	-1.00	0.00	1.00	2.00	3.00	4.00	5.00	6.00	7.00	8.00	9.00	10.00	11.00	12.00	13.00	14.00	15.00
PARZIALI TERRENO							1.00	1.00	1.00	1.00	1.00	1.00	1.00	1.00	1.00	1.00	1.00	1.00	1.00	1.00	1.00	1.00	1.00	
QUOTE TERRENO							58.82	58.79	58.75	58.71	58.67	58.63	58.59	58.55	58.82	58.50	58.50	58.48	58.47	58.46	58.45	58.44	58.43	58.56
PROGRESSIVE PROGETTO			-3.75	-3.04	-2.32			-0.72	0.00	0.72														
PARZIALI PROGETTO			0.71	0.72				0.72	0.72															
QUOTE PROGETTO			67.03	67.03	67.03			67.03	67.03	67.03														

PROFILO	SKYMETRO BD
SEZIONE	140
PROGRESSIVA	6950.00

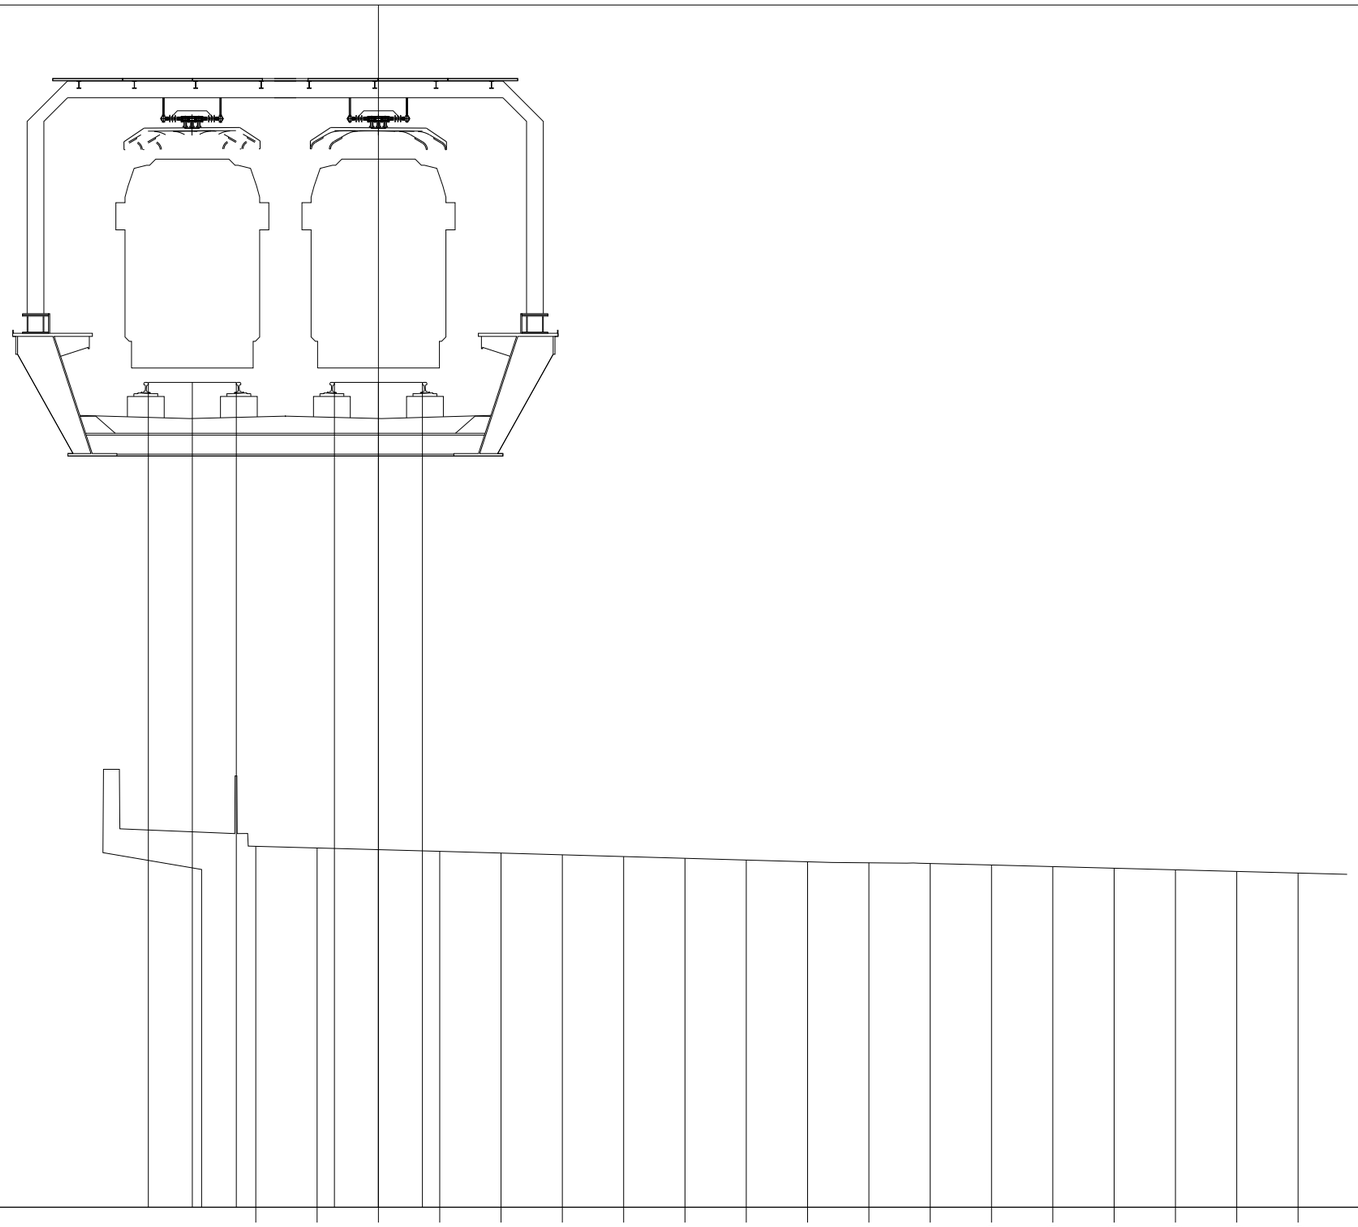

53.68

100

100

PROGRESSIVE TERRENO							-2.00	-1.00	0.00	1.00	2.00	3.00	4.00	5.00	6.00	7.00	8.00	9.00	10.00	11.00	12.00	13.00	14.00	15.00
PARZIALI TERRENO							1.00	1.00	1.00	1.00	1.00	1.00	1.00	1.00	1.00	1.00	1.00	1.00	1.00	1.00	1.00	1.00	1.00	
QUOTE TERRENO							59.56	59.54	59.51	59.48	59.45	59.43	59.40	59.37	59.34	59.31	59.29	59.28	59.26	59.23	59.21	59.18	59.15	59.13
PROGRESSIVE PROGETTO		-3.75	-3.04	-2.32				-0.72	0.00	0.72														
PARZIALI PROGETTO		0.71	0.72					0.72	0.72															
QUOTE PROGETTO		67.13	67.13	67.13				67.13	67.13	67.13														

PROFILO	SKYMETRO BD
SEZIONE	141
PROGRESSIVA	7000.00

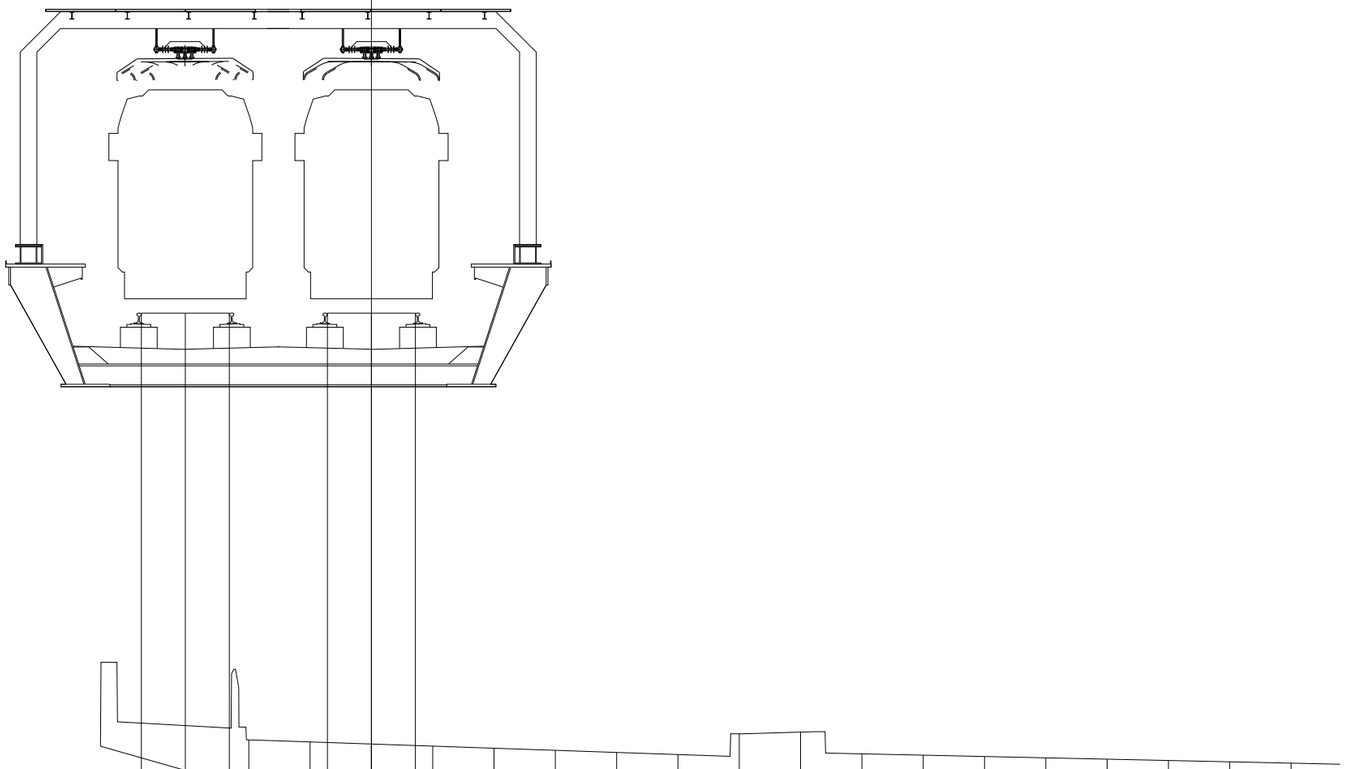

53.14

100

100

PROGRESSIVE TERRENO	-2.00	-1.00	0.00	1.00	2.00	3.00	4.00	5.00	6.00	7.00	8.00	9.00	10.00	11.00	12.00	13.00	14.00	15.00				
PARZIALI TERRENO		1.00	1.00	1.00	1.00	1.00	1.00	1.00	1.00	1.00	1.00	1.00	1.00	1.00	1.00	1.00	1.00	1.00				
QUOTE TERRENO	60.27	60.24	60.20	60.17	60.13	60.10	60.07	60.03	60.37	60.40	60.04	60.02	60.00	59.98	59.96	59.93	59.91	59.89				
PROGRESSIVE PROGETTO	-3.75	-3.04	-2.32	-0.72	0.00	0.72																
PARZIALI PROGETTO		0.71	0.72		0.72	0.72																
QUOTE PROGETTO	67.23	67.23	67.23	67.23	67.23	67.23																

PROFILO	SKYMETRO BD
SEZIONE	142
PROGRESSIVA	7025.58

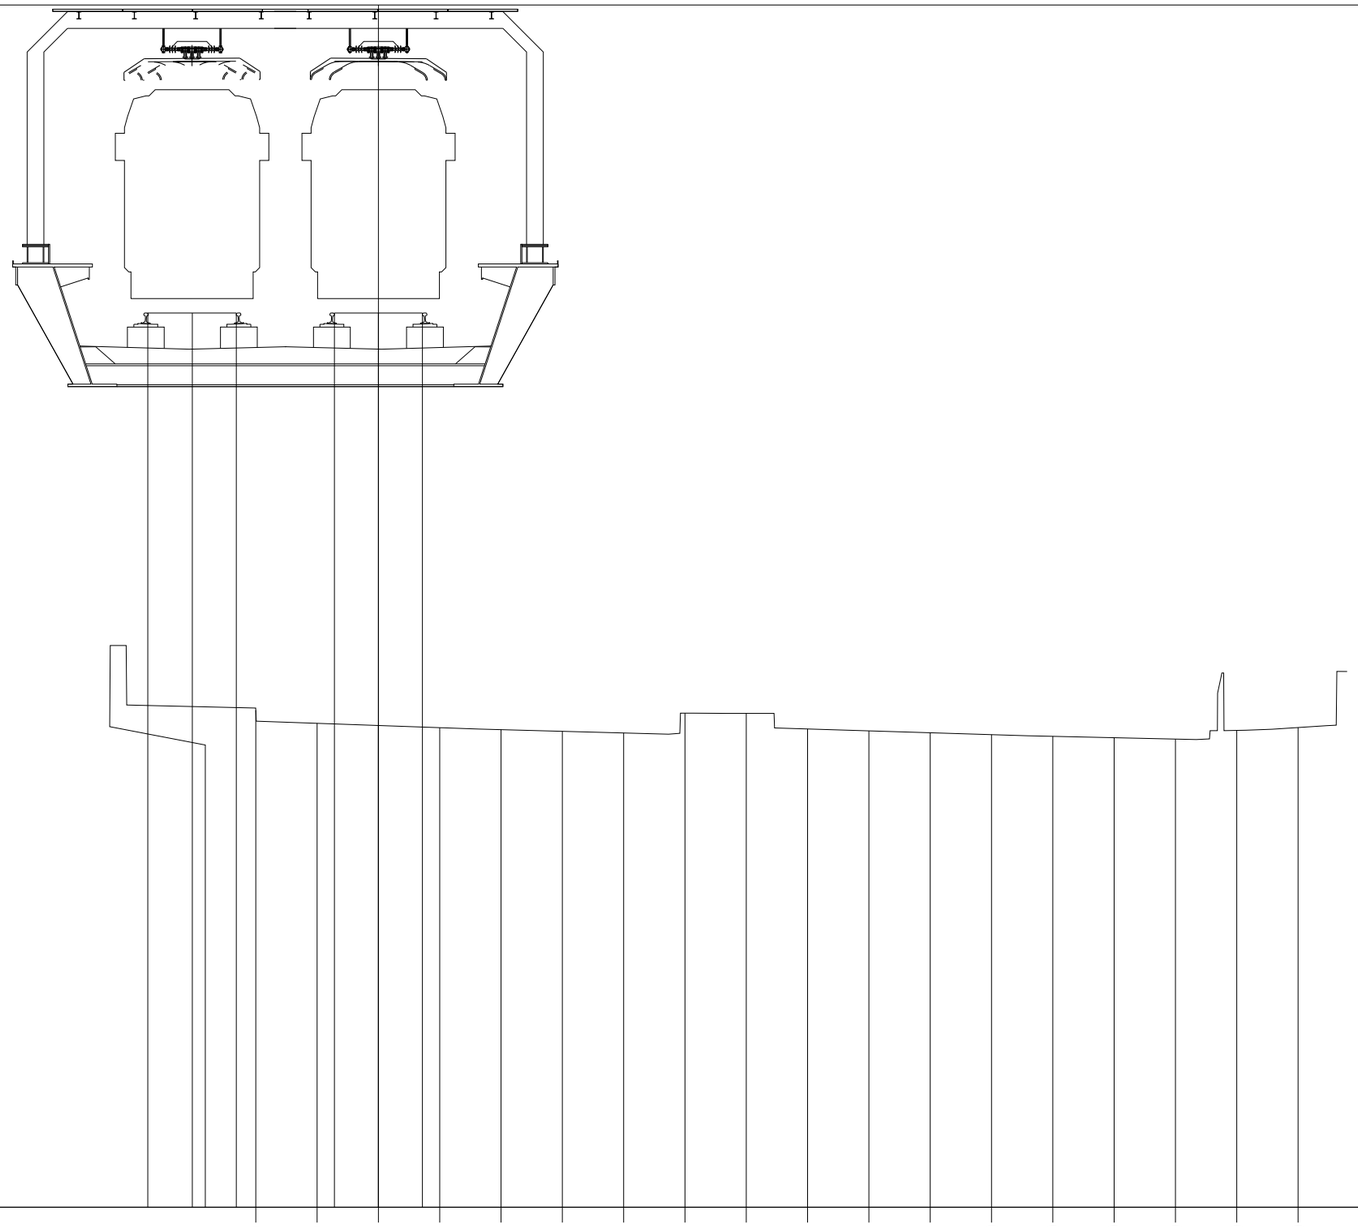

52.70

100

100

PROGRESSIVE TERRENO	-2.00	-1.00	0.00	1.00	2.00	3.00	4.00	5.00	6.00	7.00	8.00	9.00	10.00	11.00	12.00	13.00	14.00	15.00			
PARZIALI TERRENO	1.00	1.00	1.00	1.00	1.00	1.00	1.00	1.00	1.00	1.00	1.00	1.00	1.00	1.00	1.00	1.00	1.00				
QUOTE TERRENO	60.80	60.59	60.55	60.52	60.49	60.46	60.43	60.75	60.75	60.50	60.47	60.44	60.40	60.38	60.35	60.33	60.47	60.52			
PROGRESSIVE PROGETTO	-3.76	-3.04	-2.32	-0.72	0.00	0.72															
PARZIALI PROGETTO	0.72	0.72	0.72	0.72																	
QUOTE PROGETTO	67.28	67.28	67.28	67.28	67.28	67.28															