




SEZIONE TRASVERSALE 2-2

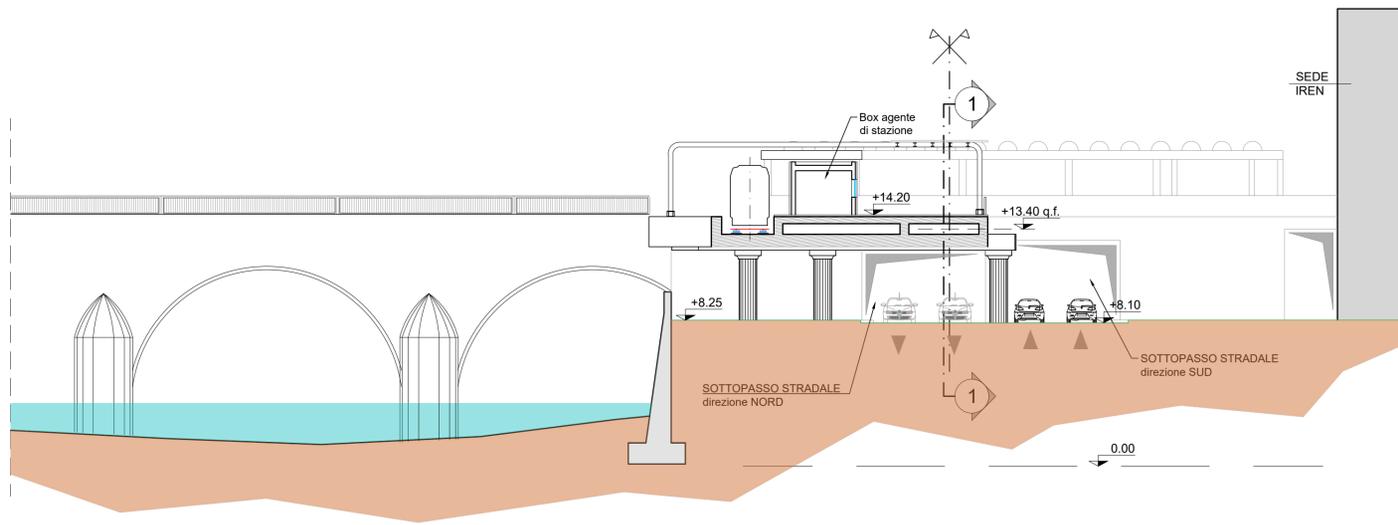

SEZIONE TRASVERSALE 3-3

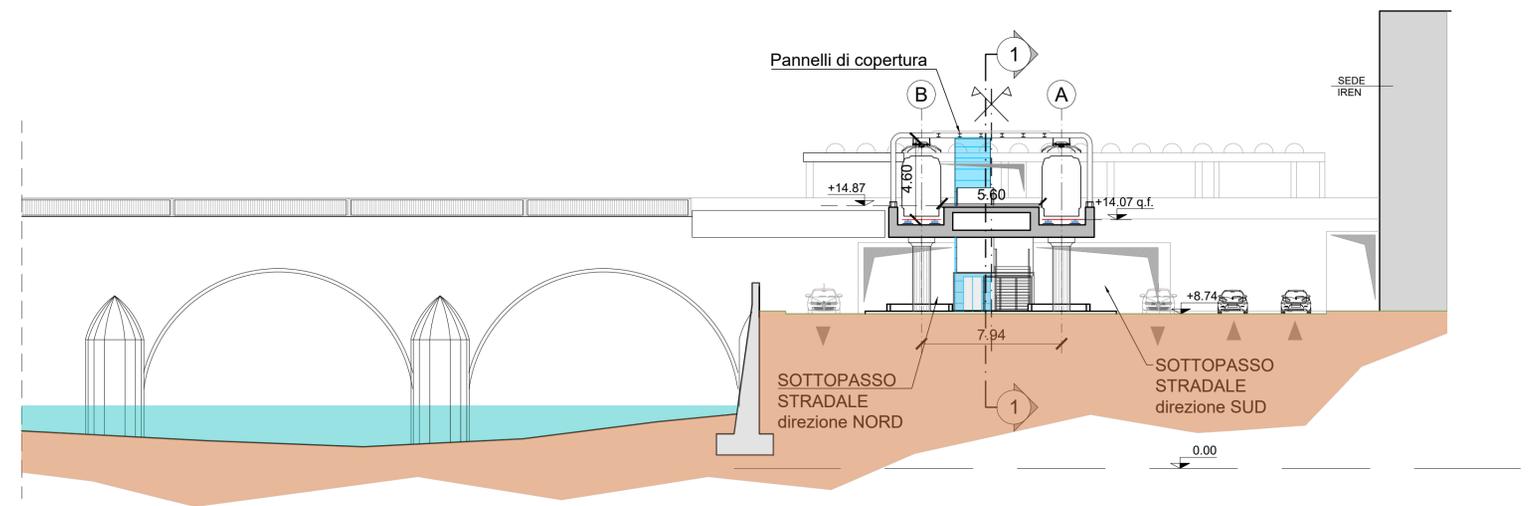

SEZIONE TRASVERSALE 4-4

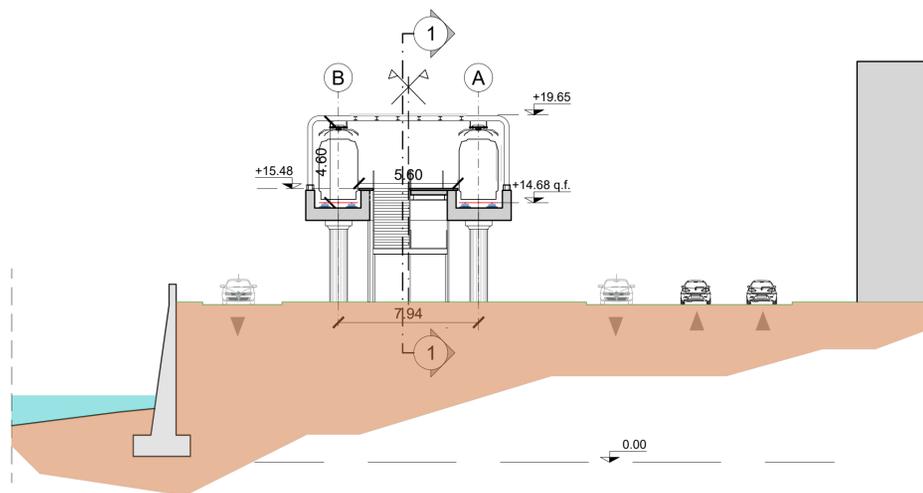

-	-	-	-	-	-	-
-	-	-	-	-	-	-
-	-	-	-	-	-	-
A	07/03/2025	Adeguamento al parere del CSLPP e altri Enti e allineamento progetto	L. De Micheli	C. Gial Via	M. Mainiero	P. Cucino
Rev.	Data	Descrizione	Redatto	Verificato	Approvato	Autorizzato


 Responsabile Unico del Progetto
 Ing. E. Scarlati
 Raggruppamento temporaneo di progettisti
 Mandatario: **SYSTRA**
 Mandanti:



Carri: 7.2
 Scala: 1:200
 Data: 07/03/2025

Skymetro							
PROLUNGAMENTO DELLA LINEA METROPOLITANA IN VAL BISAGNO							
PROGETTO DI FATTIBILITA' TECNICA ED ECONOMICA (D.lgs. n. 36 / 2023)							
STAZIONI							
STAZIONE BRIGNOLE SANT'AGATA							
SEZIONI TRASVERSALI							
Commissa	Fase	Lotto	Disciplina	WBS	Tipo	Numero	Foglio
MGE1	P4	L1	FUN	SBR	T	004	00
Rev.							A