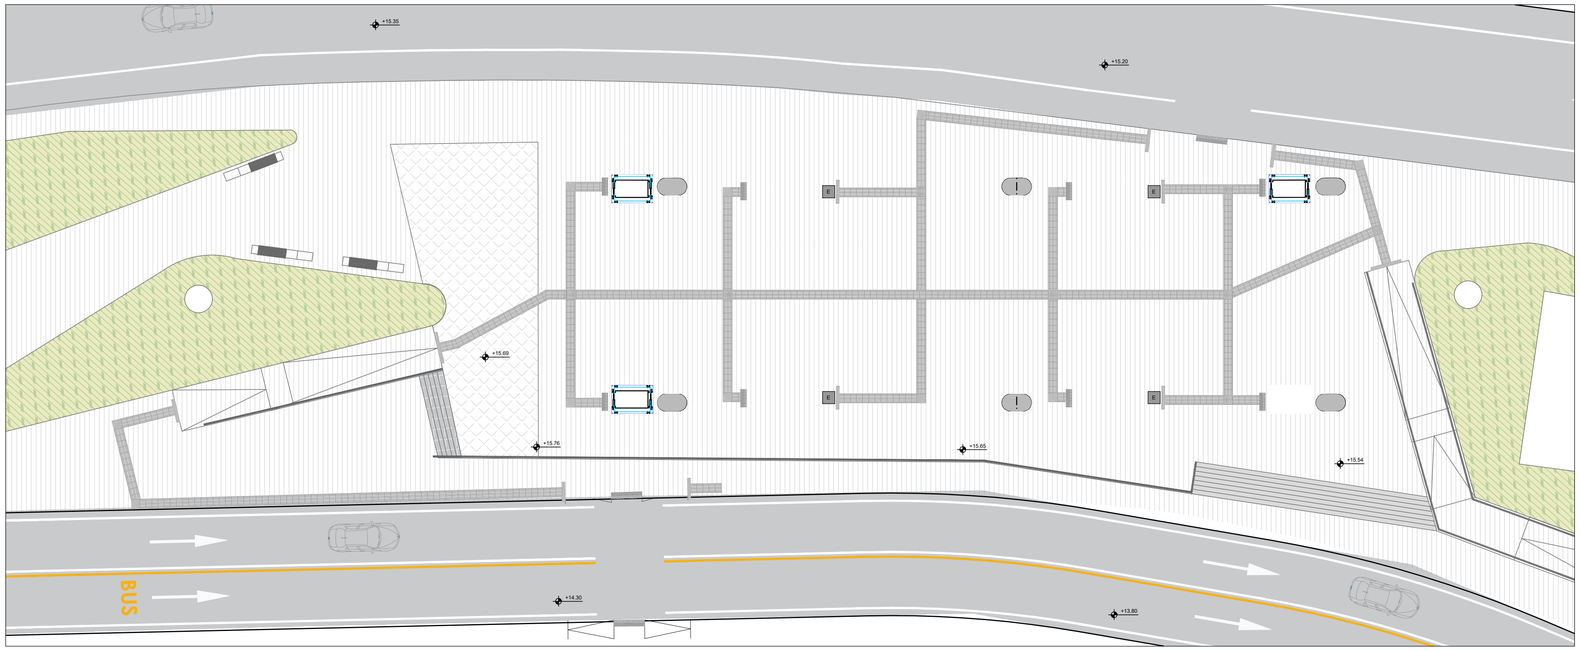

PIANTA PIANO BANCHINA

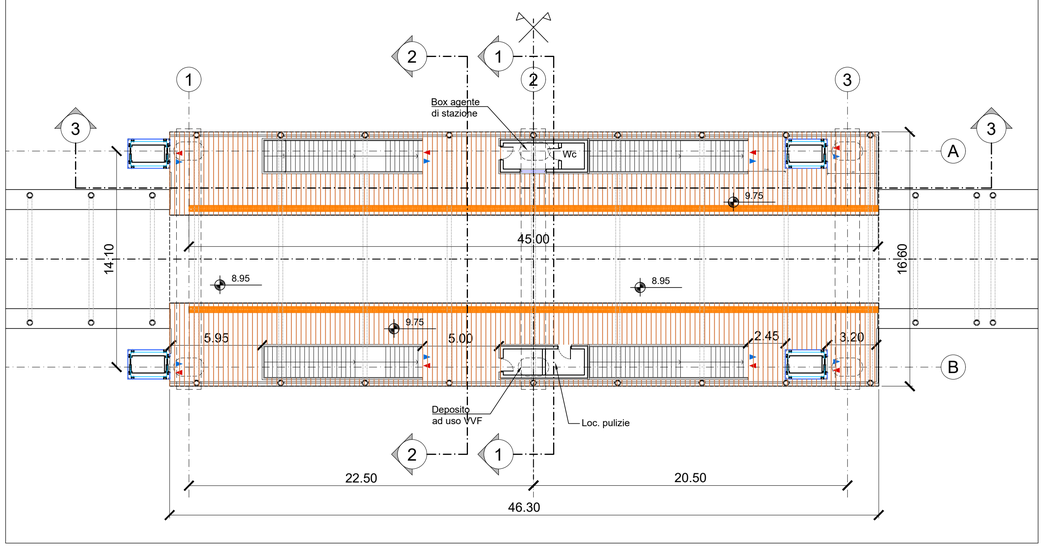

PIANTA PIANO COPERTURA

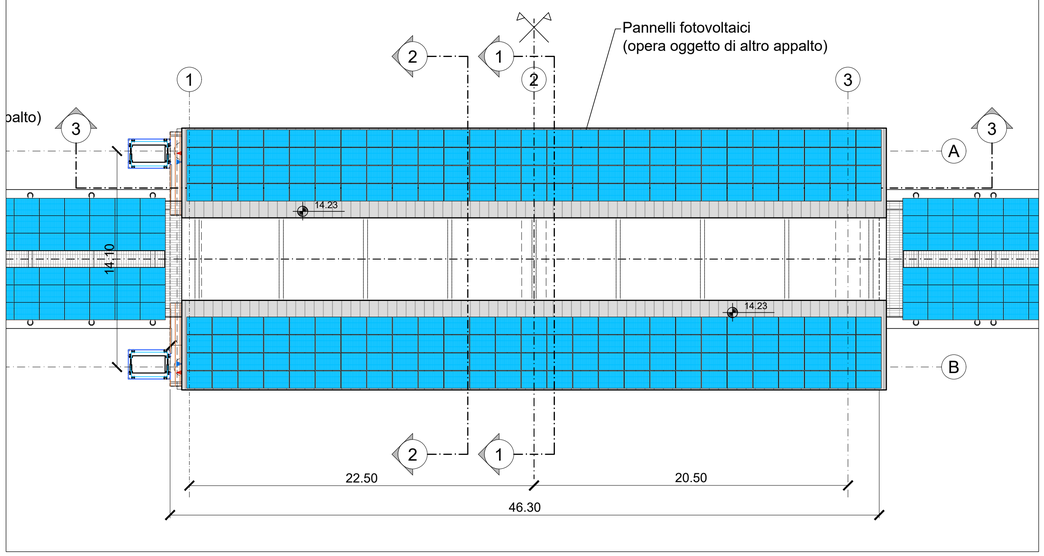

Rev.	Data	Descrizione	Redatto	Verificato	Approvato	Autorizzato
-	-	-	-	-	-	-
-	-	-	-	-	-	-
-	-	-	-	-	-	-
A	07/03/2025	Adeguamento al parere del CSLLPP e allineamento progetto	L. De Michelis	C. Giai Via	M. Mainiero	P. Cucino

Progr. 9

Cart. 7.2

Responsabile Unico del Progetto
Ing. E. Scarlatti

Raggruppamento temporaneo di progettisti
Mandataria: SYSTRA
Mandanti: ITALFERR, ARCHITECTURE & SYSTEMS, LAND

Skymetro
PROLUNGAMENTO DELLA LINEA METROPOLITANA IN VAL BISAGNO
PROGETTO DI FATTIBILITA' TECNICA ED ECONOMICA (D.lgs. n. 36 / 2023)

STAZIONI
STAZIONE STADIO MARASSI
PIANTE QUOTA STRADA, BANCHINA E COPERTURA

Scala: 1:200 Data: 07/03/2025

Commessa	Fase	Lotto	Disciplina	WBS	Tipo	Numero	Foglio	Rev.
MGE1	P4	L1	FUN	SRO	T	001	00	A