




PIANTA A QUOTA +0.30

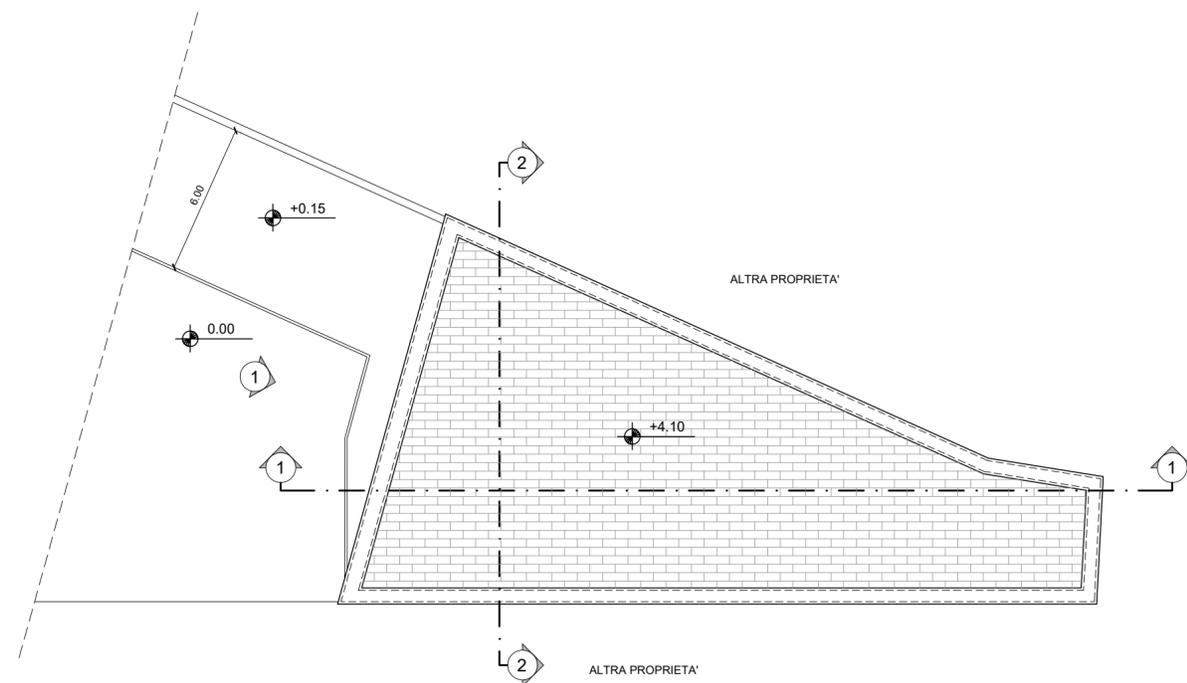


PIANTA A QUOTA +4.10

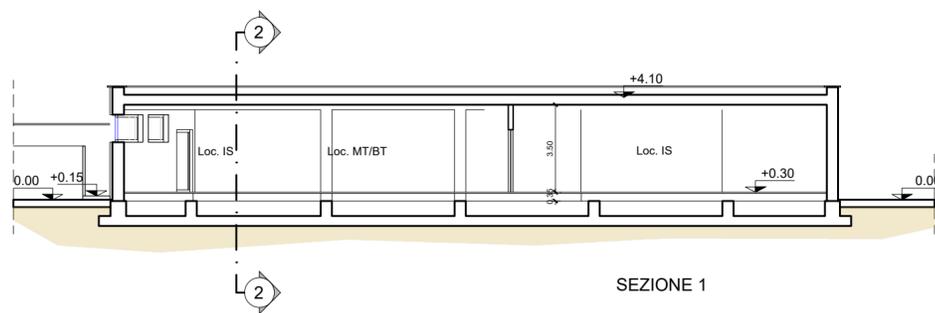

SEZIONE 1

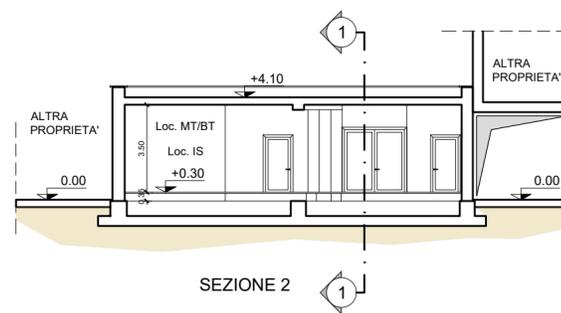

SEZIONE 2

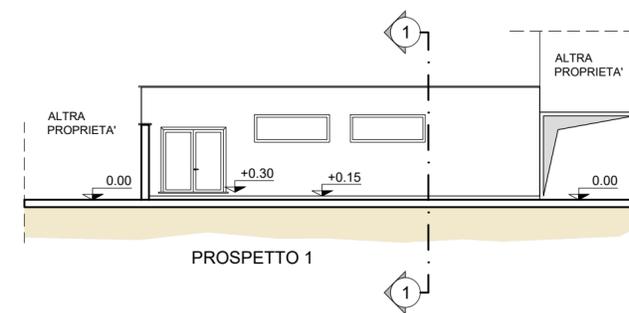

PROSPETTO 1

-	-	-	-	-	-	-
-	-	-	-	-	-	-
-	-	-	-	-	-	-
A	07/03/2025	Adeguamento al parere del CSLPPP e altri Enti e allineamento progetto	L. De Michelis	C. Giai Via	M. Mainiero	P. Cucino
Rev.	Data	Descrizione	Redatto	Verificato	Approvato	Autorizzato

Progr. 13
 Responsabile Unico del Progetto
 Ing. E. Scarlatti
 Raggruppamento temporaneo di progettisti
 Mandataria: **SYSTRA**
 Mandanti:
ITALFERR
architeona
LAND
 Scala: 1:200 Data: 07/03/2025

Skymetro
 PROLUNGAMENTO DELLA LINEA METROPOLITANA IN VAL BISAGNO
 PROGETTO DI FATTIBILITA' TECNICA ED ECONOMICA (D.lgs. n. 36 / 2023)
STAZIONI
 LOCALE TECNICO STAGLIENO
 LAYOUT FUNZIONALE

Commessa	Fase	Lotto	Disciplina	WBS	Tipo	Numero	Foglio	Rev.
MGE1	P4	L1	FUN	S00	T	003	00	A