
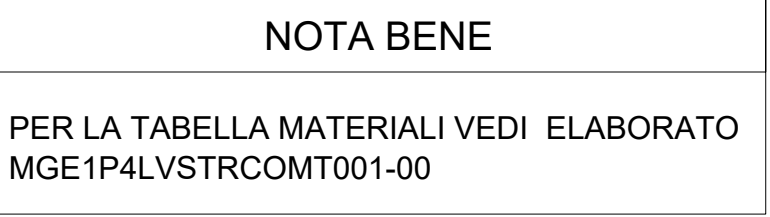
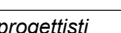
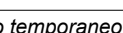


Scala 1:100

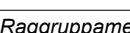

-	-	-	-	-	-	-	-
-	-	-	-	-	-	-	-
-	-	-	-	-	-	-	-
A	07/03/2025	Adeguamento al parere del CSLPP e altri Enti e allineamento progetto	S. Tekbas	F. Di Iulio	E. Calatozzo	P. Cucino	
Rev.	Data	Descrizione	Redatto	Verificato	Approvato	Autorizzato	

Progr. 12	 Responsabile Unico del Progetto Ing. E. Scartatti	Skymetro PROLUNGAMENTO DELLA LINEA METROPOLITANA IN VAL BISAGNO PROGETTO DI FATTIBILITA' TECNICA ED ECONOMICA (D.lgs. n. 36 / 2023)																										
	Raggruppamento temporaneo di progettisti Mandataria: SYSTRA Mandanti: 	STAZIONI STAZIONE TIPOLOGICA SEZIONE LONGITUDINALE - TAV 1/3																										
Car. 7.3	Scale: 1:100 Date: 07/03/2025	<table><tr><th>Commessa</th><th>Fase</th><th>Lotto</th><th>Disciplina</th><th>WSB</th><th>Tipo</th><th>Numero</th><th>Foglio</th><th>Rev.</th></tr><tr><td>MGF1</td><td>P4</td><td>IV</td><td>STR</td><td>S00</td><td>T</td><td>005</td><td>01</td><td>A</td></tr></table>									Commessa	Fase	Lotto	Disciplina	WSB	Tipo	Numero	Foglio	Rev.	MGF1	P4	IV	STR	S00	T	005	01	A
	Commessa	Fase	Lotto	Disciplina	WSB	Tipo	Numero	Foglio	Rev.																			
MGF1	P4	IV	STR	S00	T	005	01	A																				