Sezione 2-2

Scala 1:100

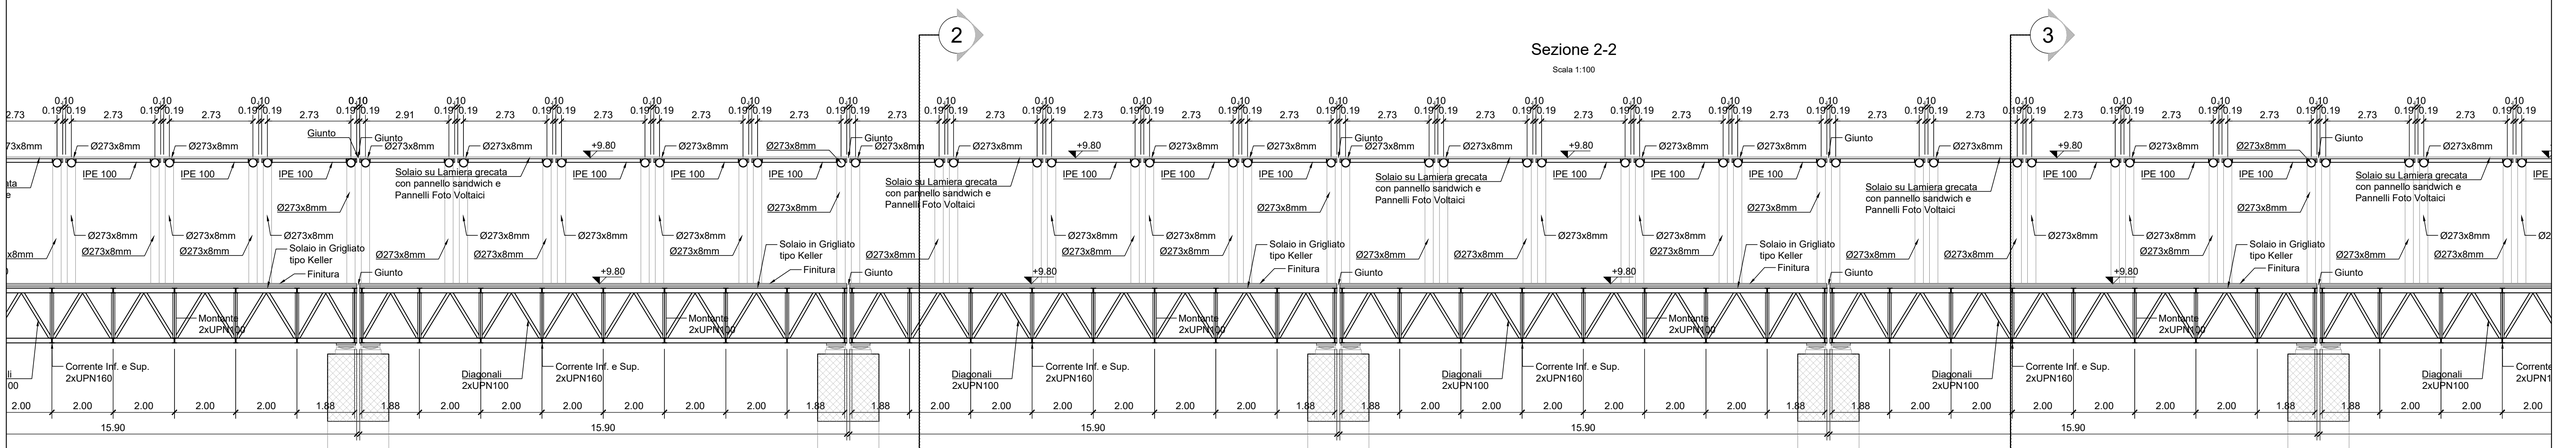

NOTA BENE
PER LA TABELLA MATERIALI VEDI ELABORATO MGE1P4LVSTRCOMT001-00

Rev.	Data	Descrizione	Redatto	Verificato	Approvato	Autorizzato
-	-	-	-	-	-	-
-	-	-	-	-	-	-
-	-	-	-	-	-	-
A	07/03/2025	Adeguamento al parere del CSLLPP e altri Enti e allineamento progetto	S. Tekbas	F. Di Iullo	E. Calatozzo	P. Cucino

Progr. 1.3

Cart. 7.3

Responsabile Unico del Progetto
Ing. E. Scarlatti

Raggruppamento temporaneo di progettisti
Mandataria: SYSTRA
Mandanti: ITALFERR, ARCHITECTURE & TECHNOLOGY, LAND

Skymetro
PROLUNGAMENTO DELLA LINEA METROPOLITANA IN VAL BISAGNO
PROGETTO DI FATTIBILITA' TECNICA ED ECONOMICA (D.lgs. n. 36 / 2023)

STAZIONI
STAZIONE TIPOLOGICA
SEZIONE LONGITUDINALE - TAV 2/3

Scala: 1:100 Data: 07/03/2025

Commessa	Fase	Lotto	Disciplina	WBS	Tipo	Numero	Foglio	Rev.
MGE1	P4	LV	STR	S00	T	005	02	A