



Sezione Longitudinale Scala

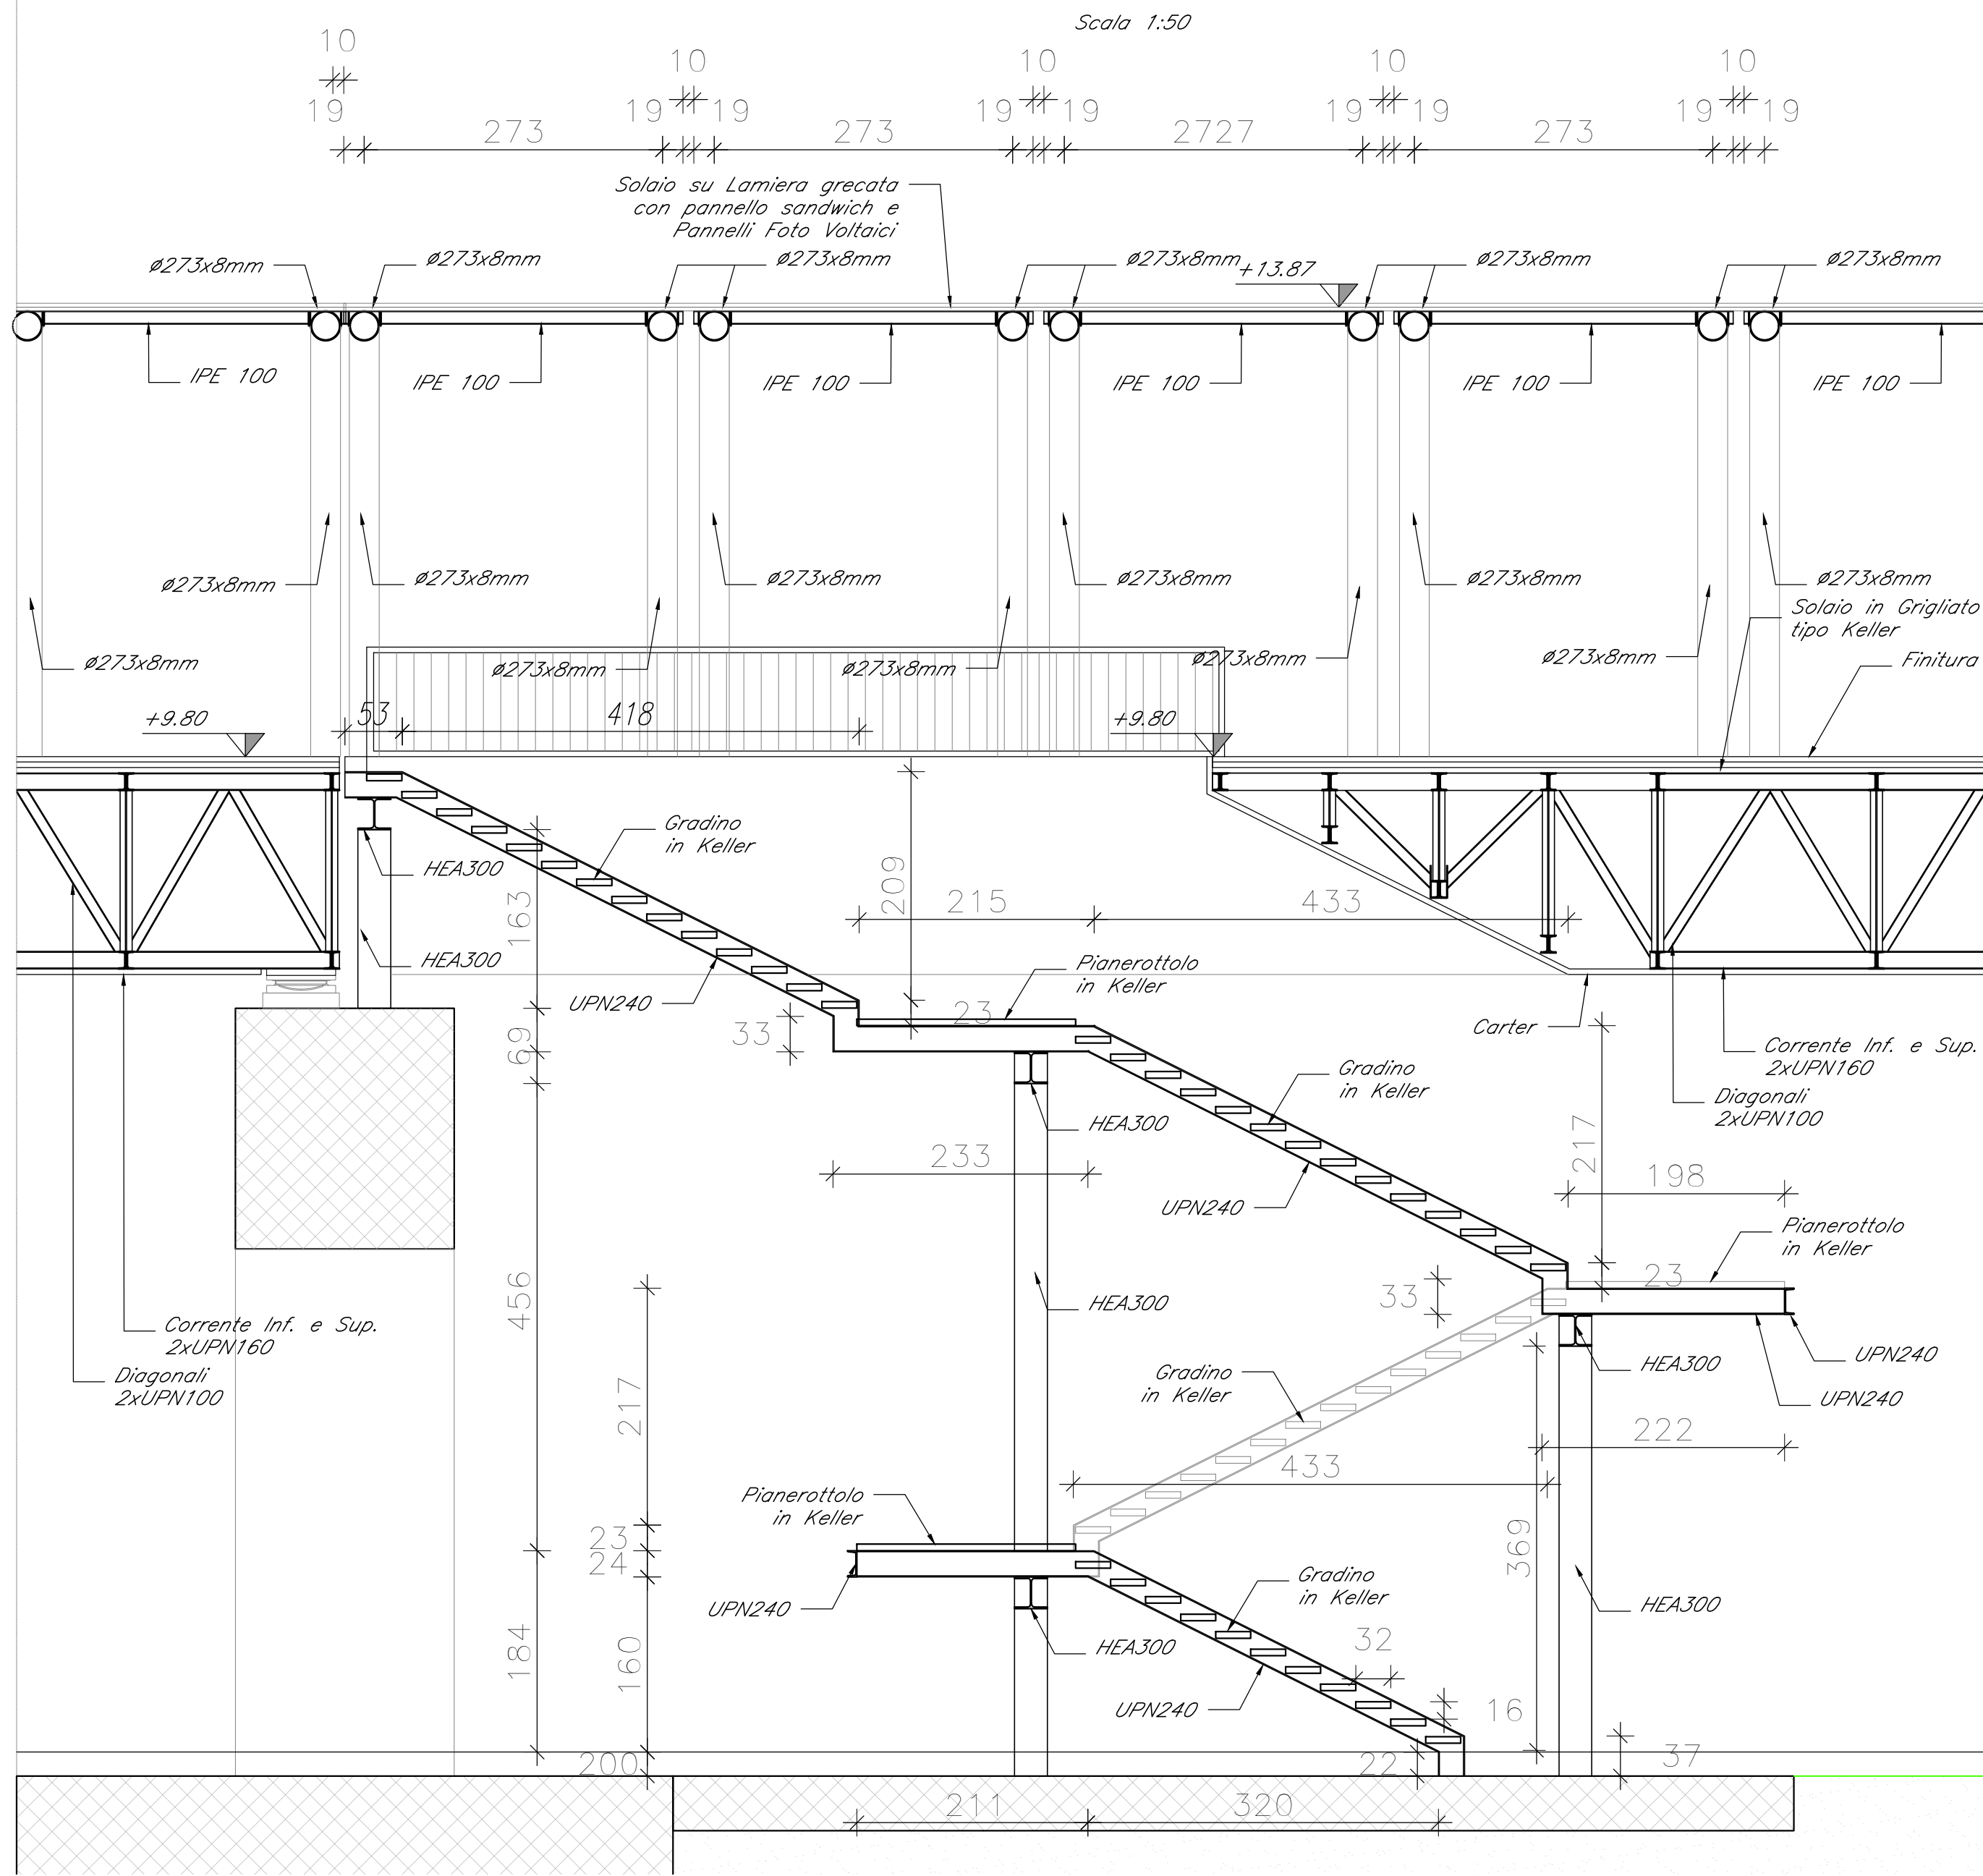


Sviluppo Scala 1° Rampa

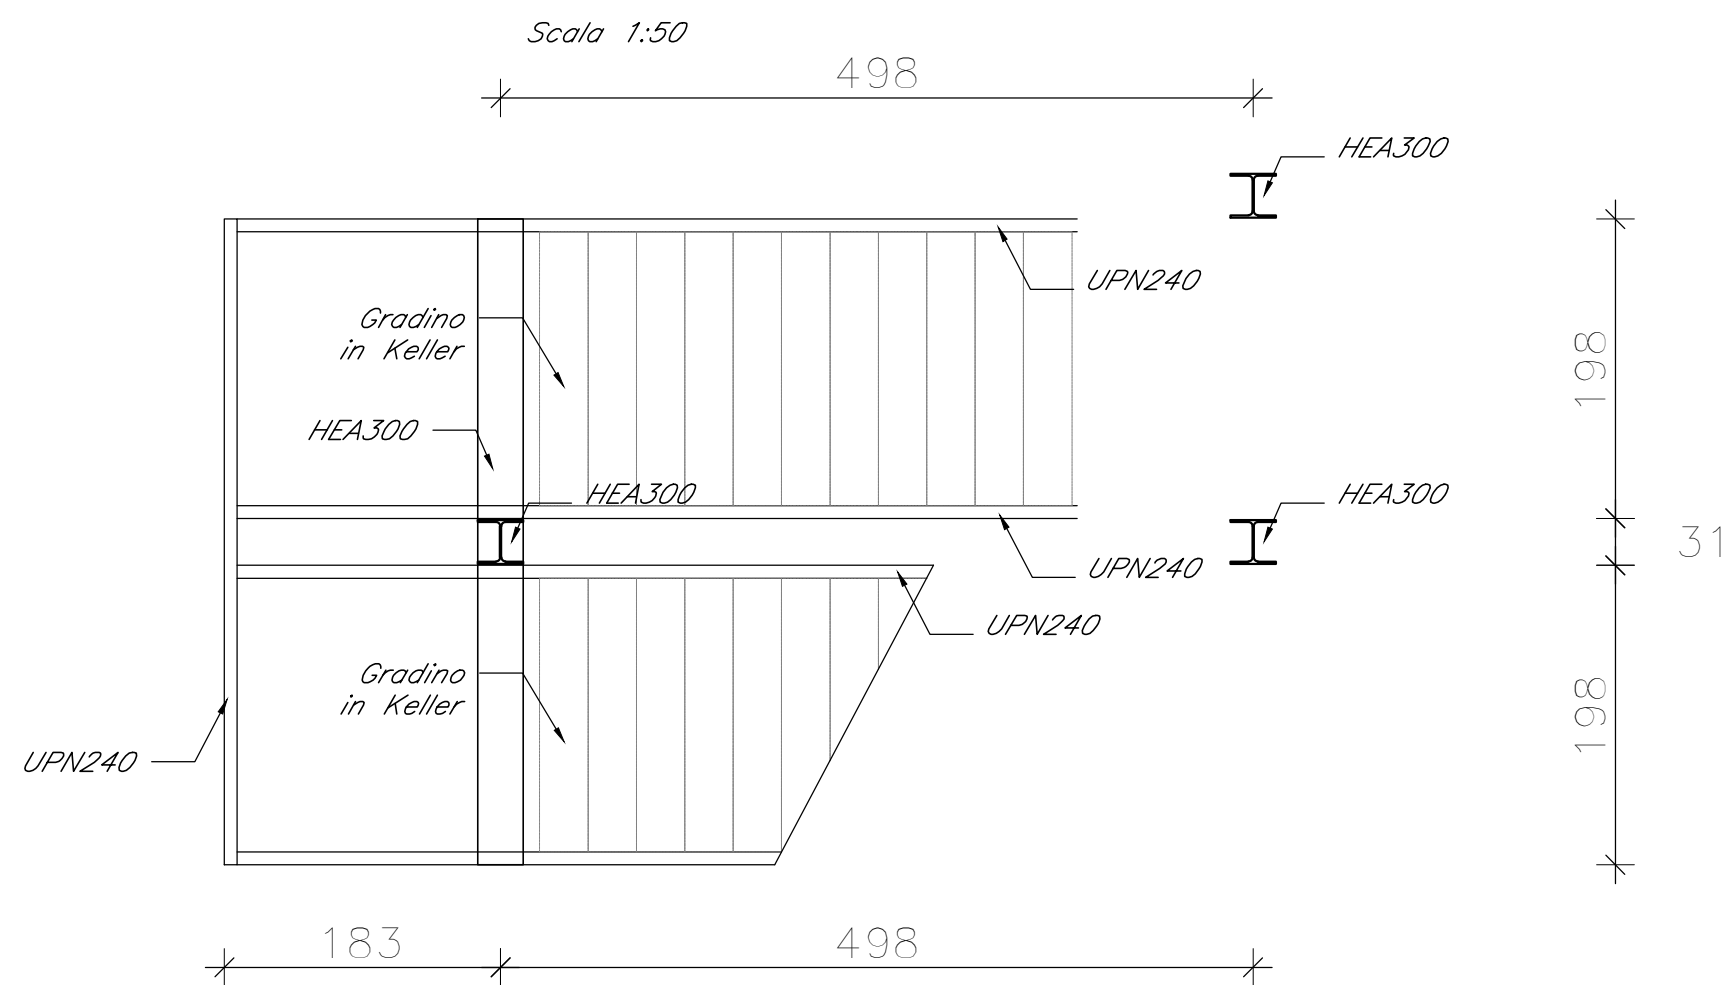

NOTA BENE

PER LA TABELLA MATERIALI VEDI ELABORATO
MGE1P4LVSTRCOMT001-00

Sezione Trasversale Scala

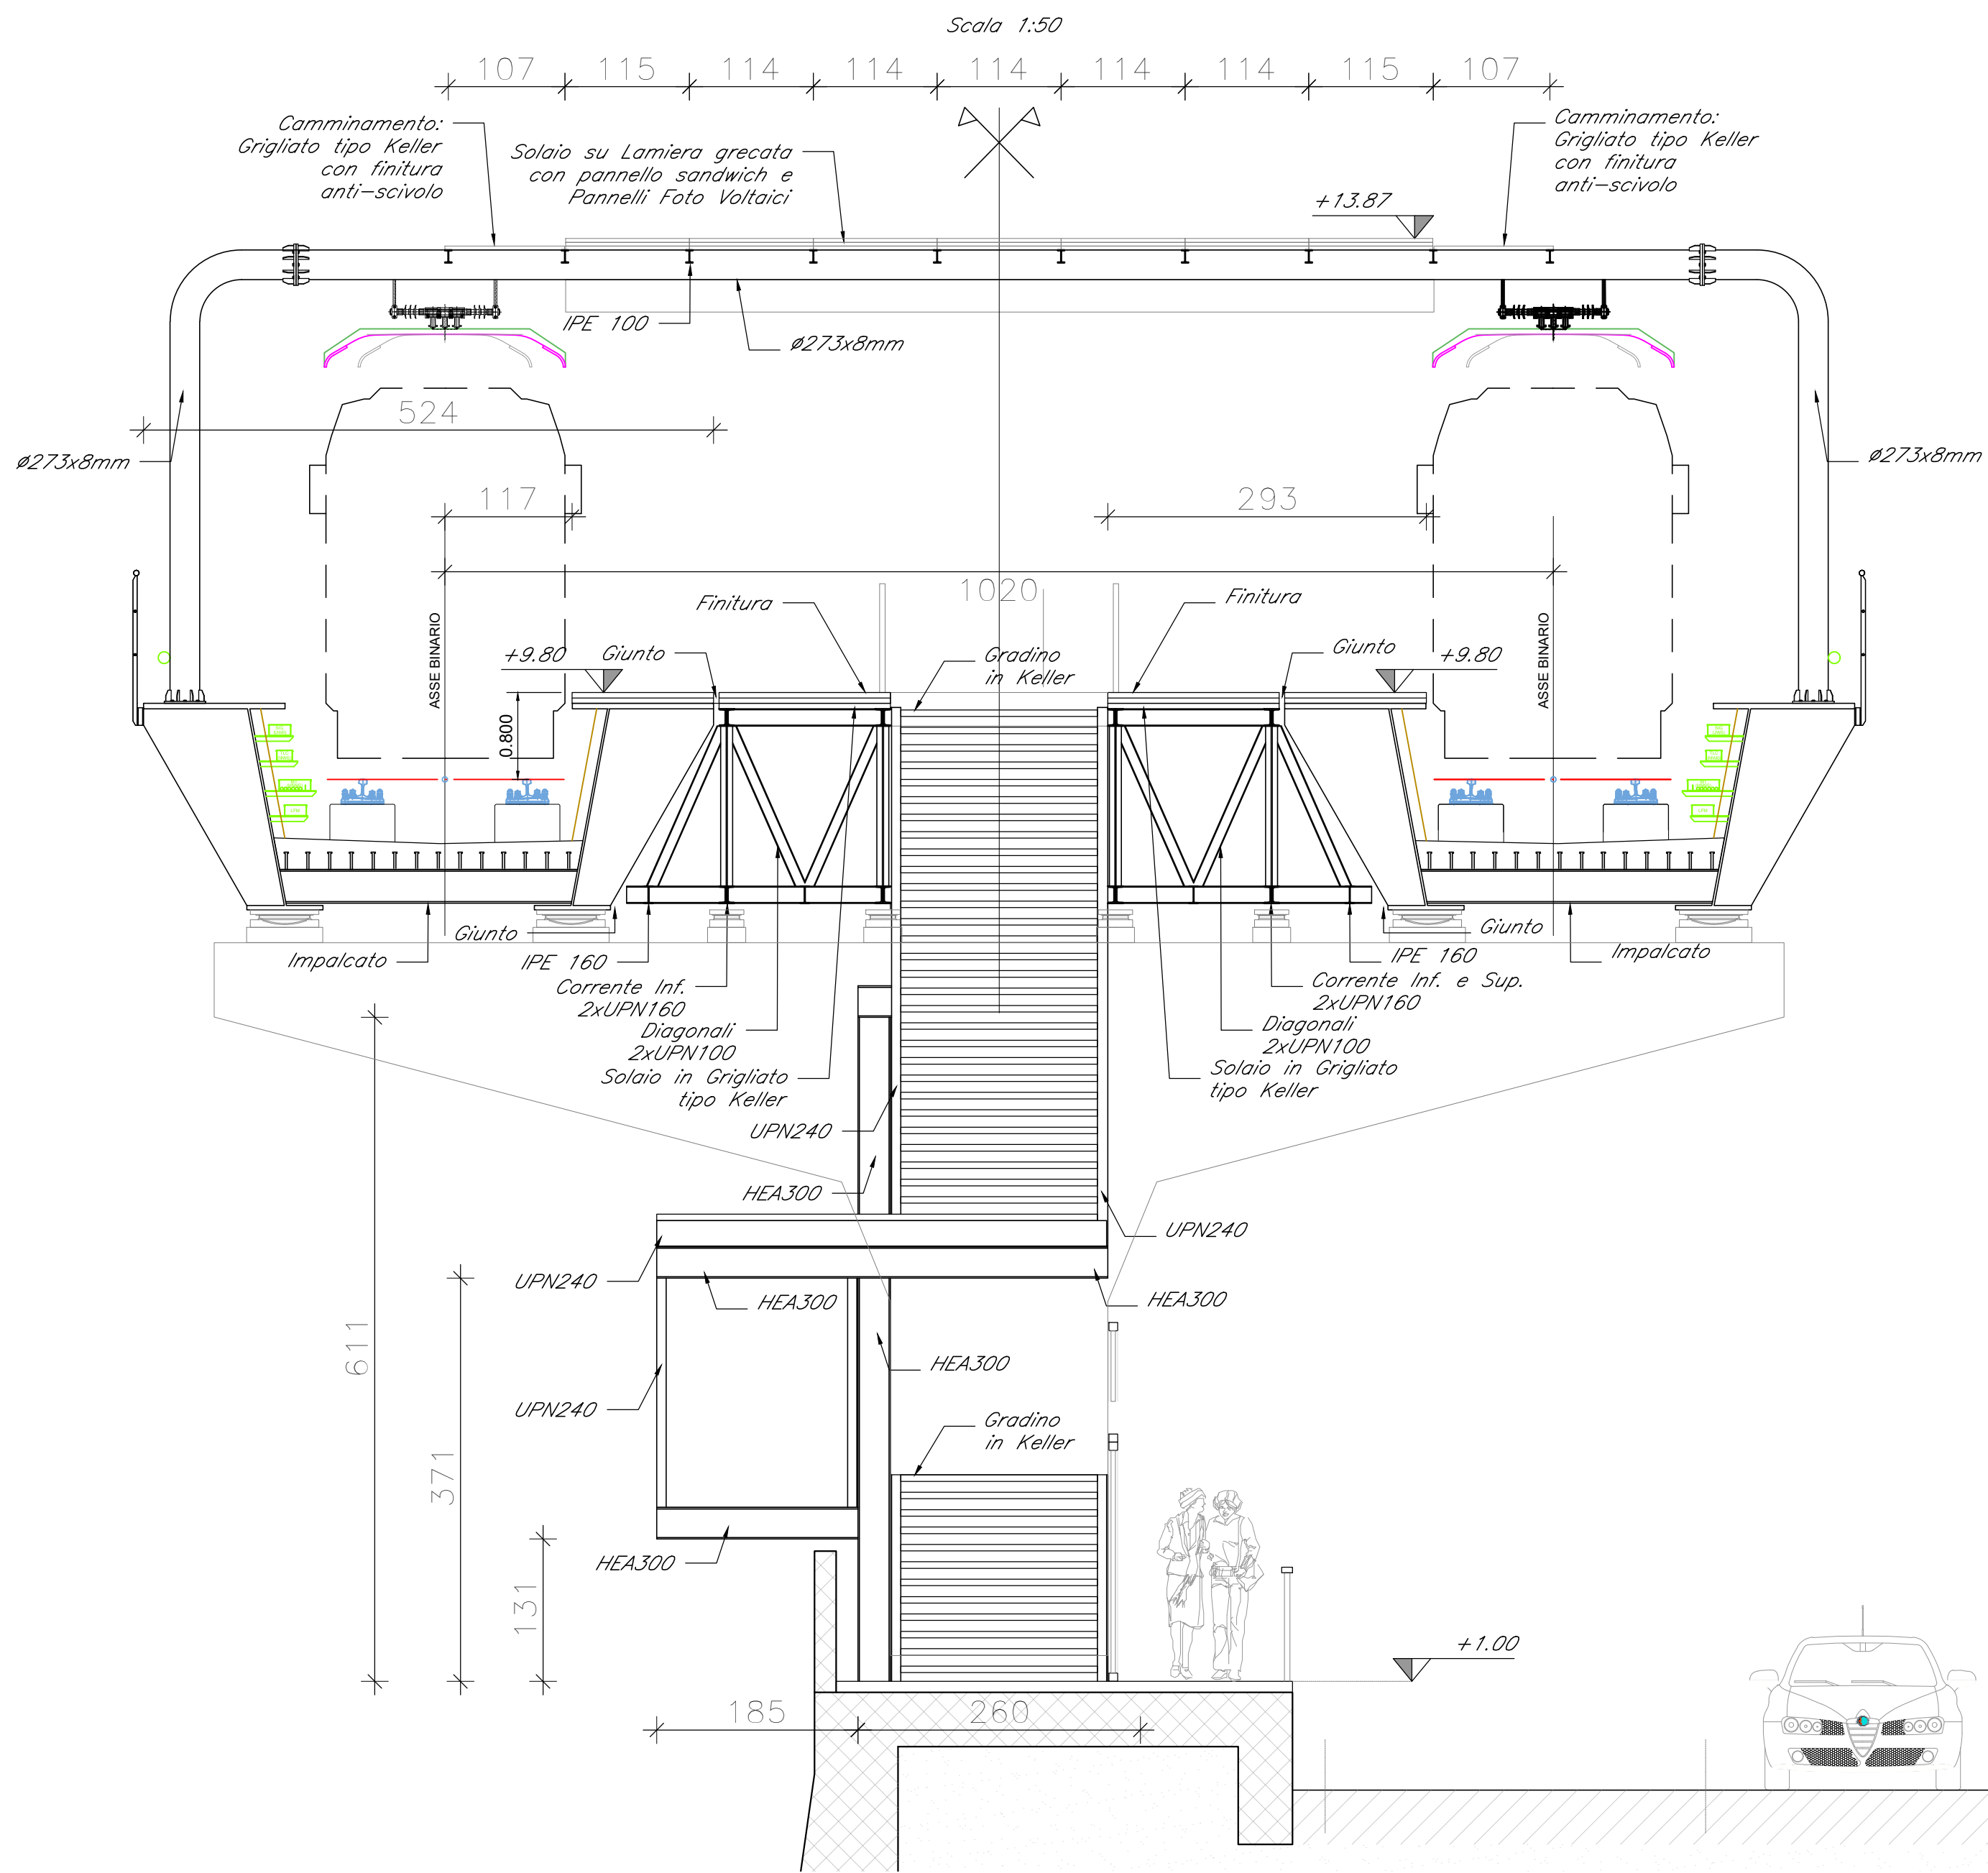

Sviluppo Scala 2° Rampa

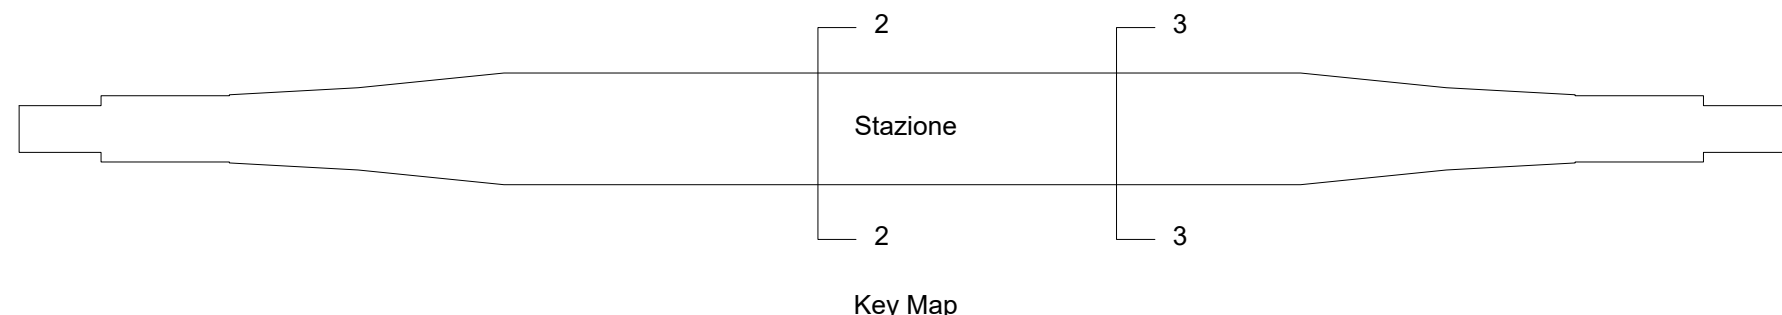
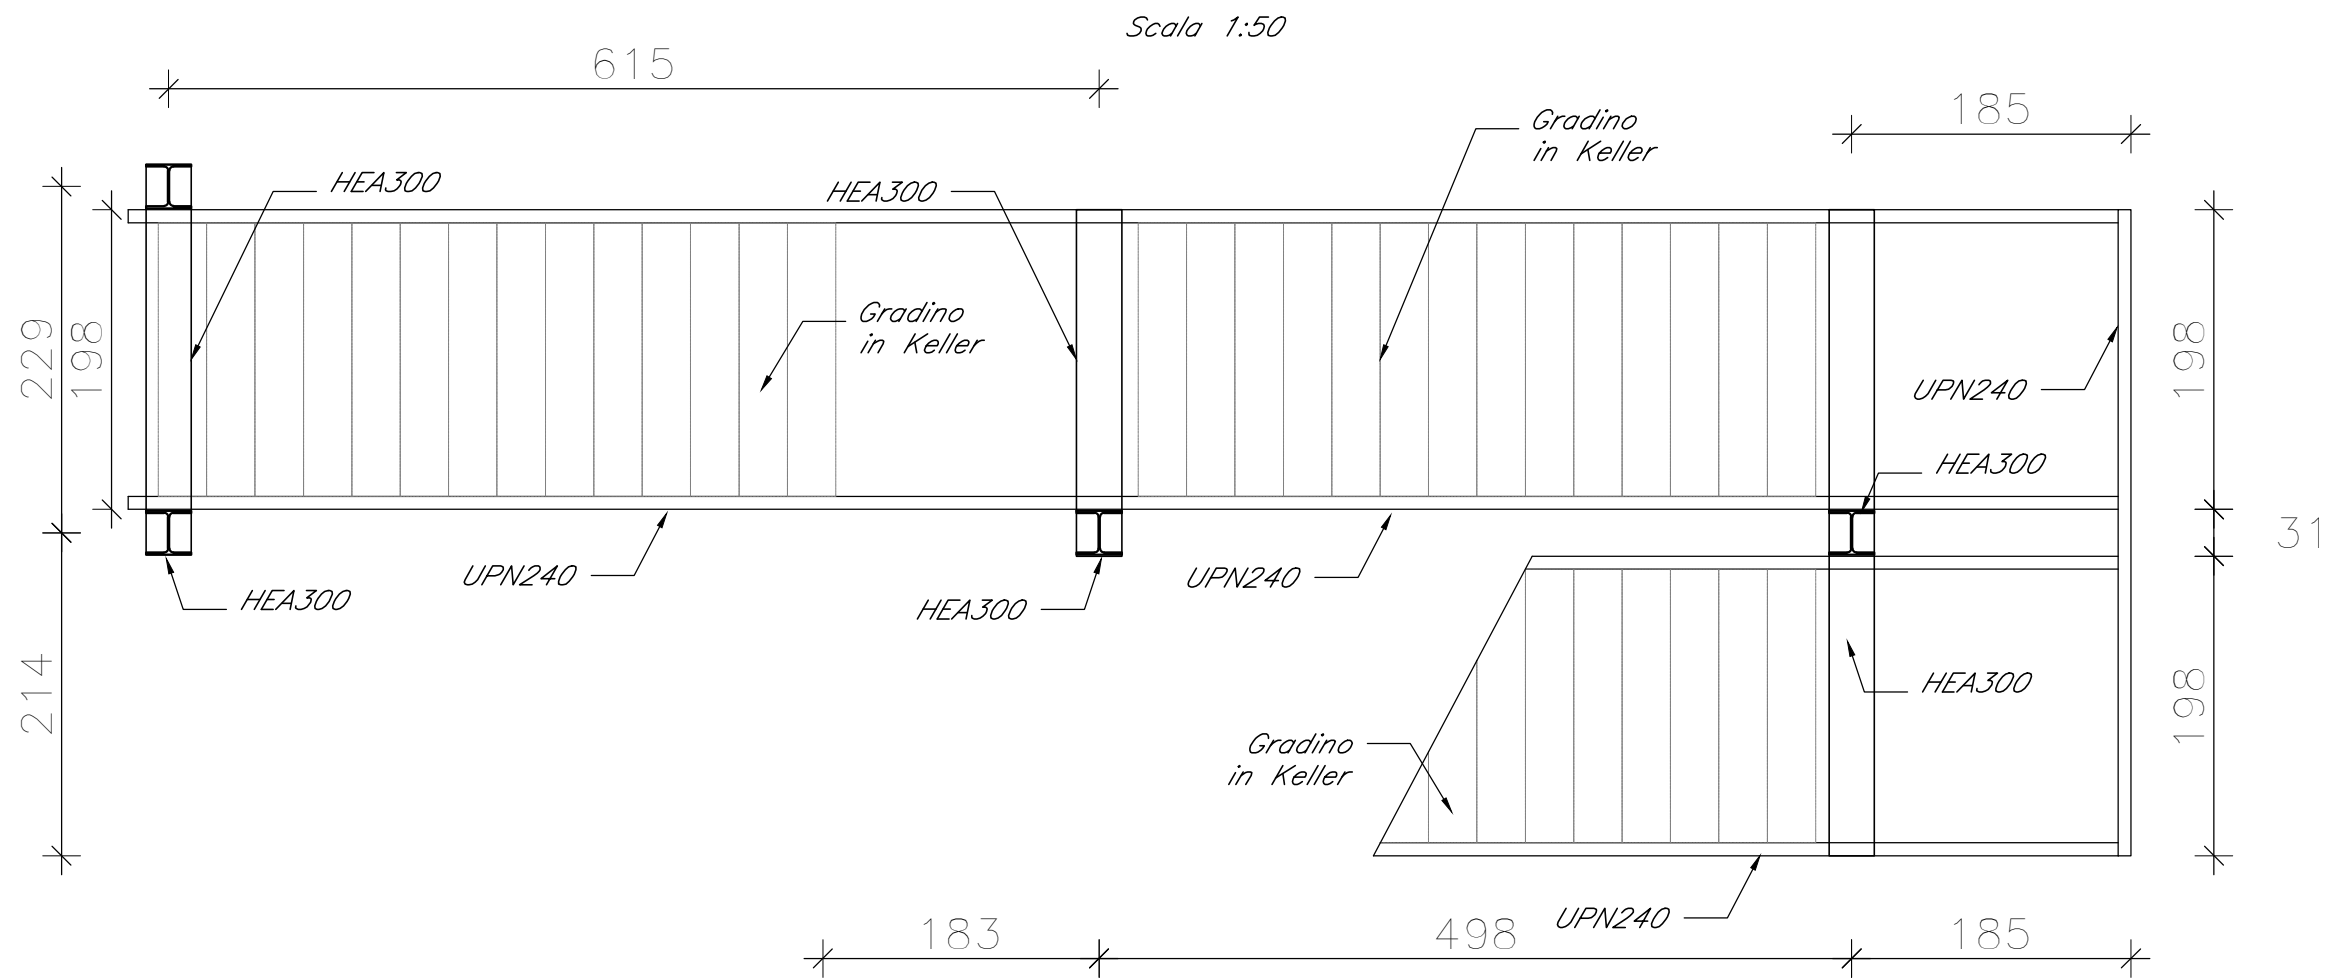


Tabella dei Materiali:						Progr. 16		Skymetro	
Acciaio per Carpenteria:		S275				Responsabile Unico del Progetto		PROLUNGAMENTO DELLA LINEA METROPOLITANA IN VAL BISAGNO	
Bullonature:		Cl. 8.8				Ing. E. Scarlati		PROGETTO DI FATTIBILITA' TECNICA ED ECONOMICA (D.lgs. n. 36 / 2023)	
						Raggruppamento temporaneo di progettisti		STAZIONI	
						Mandataria: SYSTRA		STAZIONE TIPOLOGICA	
						Mandanti: ITALFERR architects LAND		CARPENTERIA E SEZIONI Scala	
						Scala: 1:100		Commessa	
						Data: 07/03/2025		Fase	
								Lotto	
								Disciplina	
								WBS	
								Tipo	
								Numero	
								Foglio	
								Rev.	