


STRALCIO 2

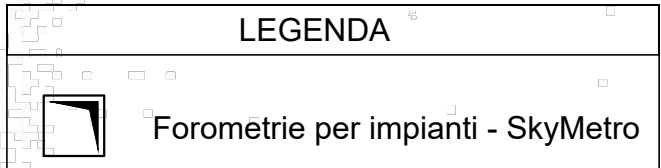

Progr. 31	 Responsabile Unico del Progetto Ing. E. Sclarlatti
Cart. 7.3	Raggruppamento temporaneo di progettisti Mandatari: SYSTRA  ITALFER CORPORATE GROUP  architecna  LAND Scala: 1:100 Data: 07/03/2025

STAZIONI
STAZIONE BRIGNOLE SANT'AGATA
FORATURE SOLAIO SSE BRIGNOLE ESISTENTE

Commessa	Fase	Lotto	Disciplina	WBS	Tipo	Numero	Foglio	Rev.
MGE1	P4	L1	STR	SBR	T	009	00	A