




PLANIMETRIA

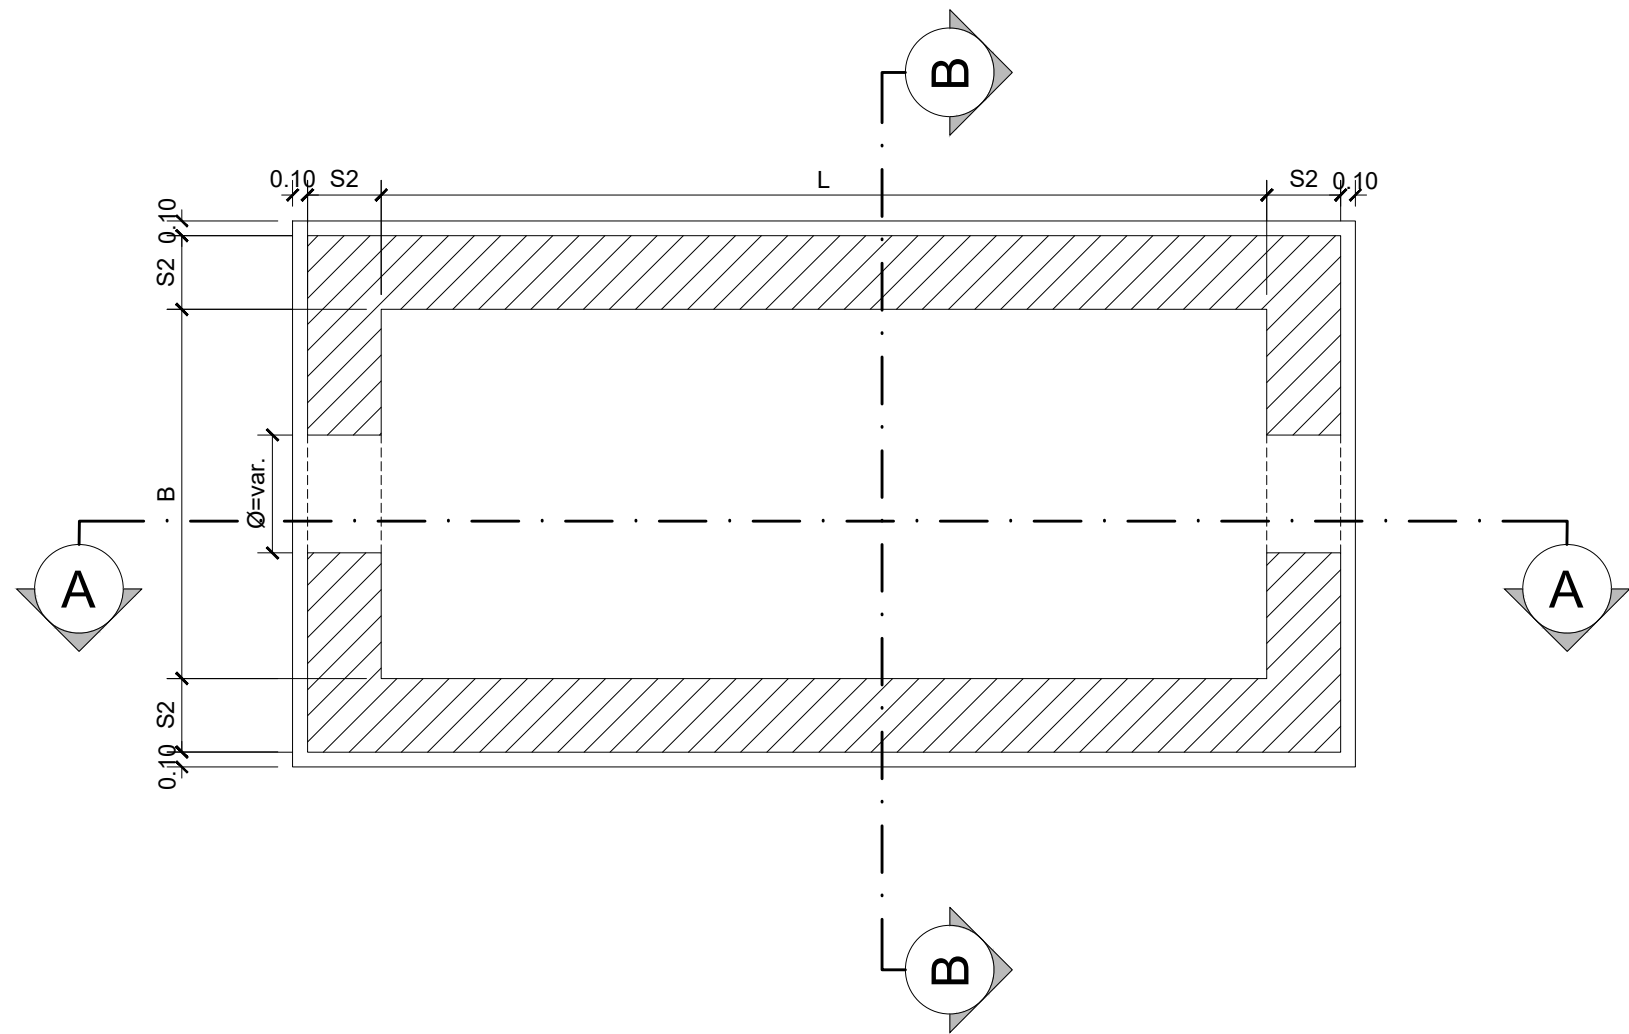

SEZIONE A-A

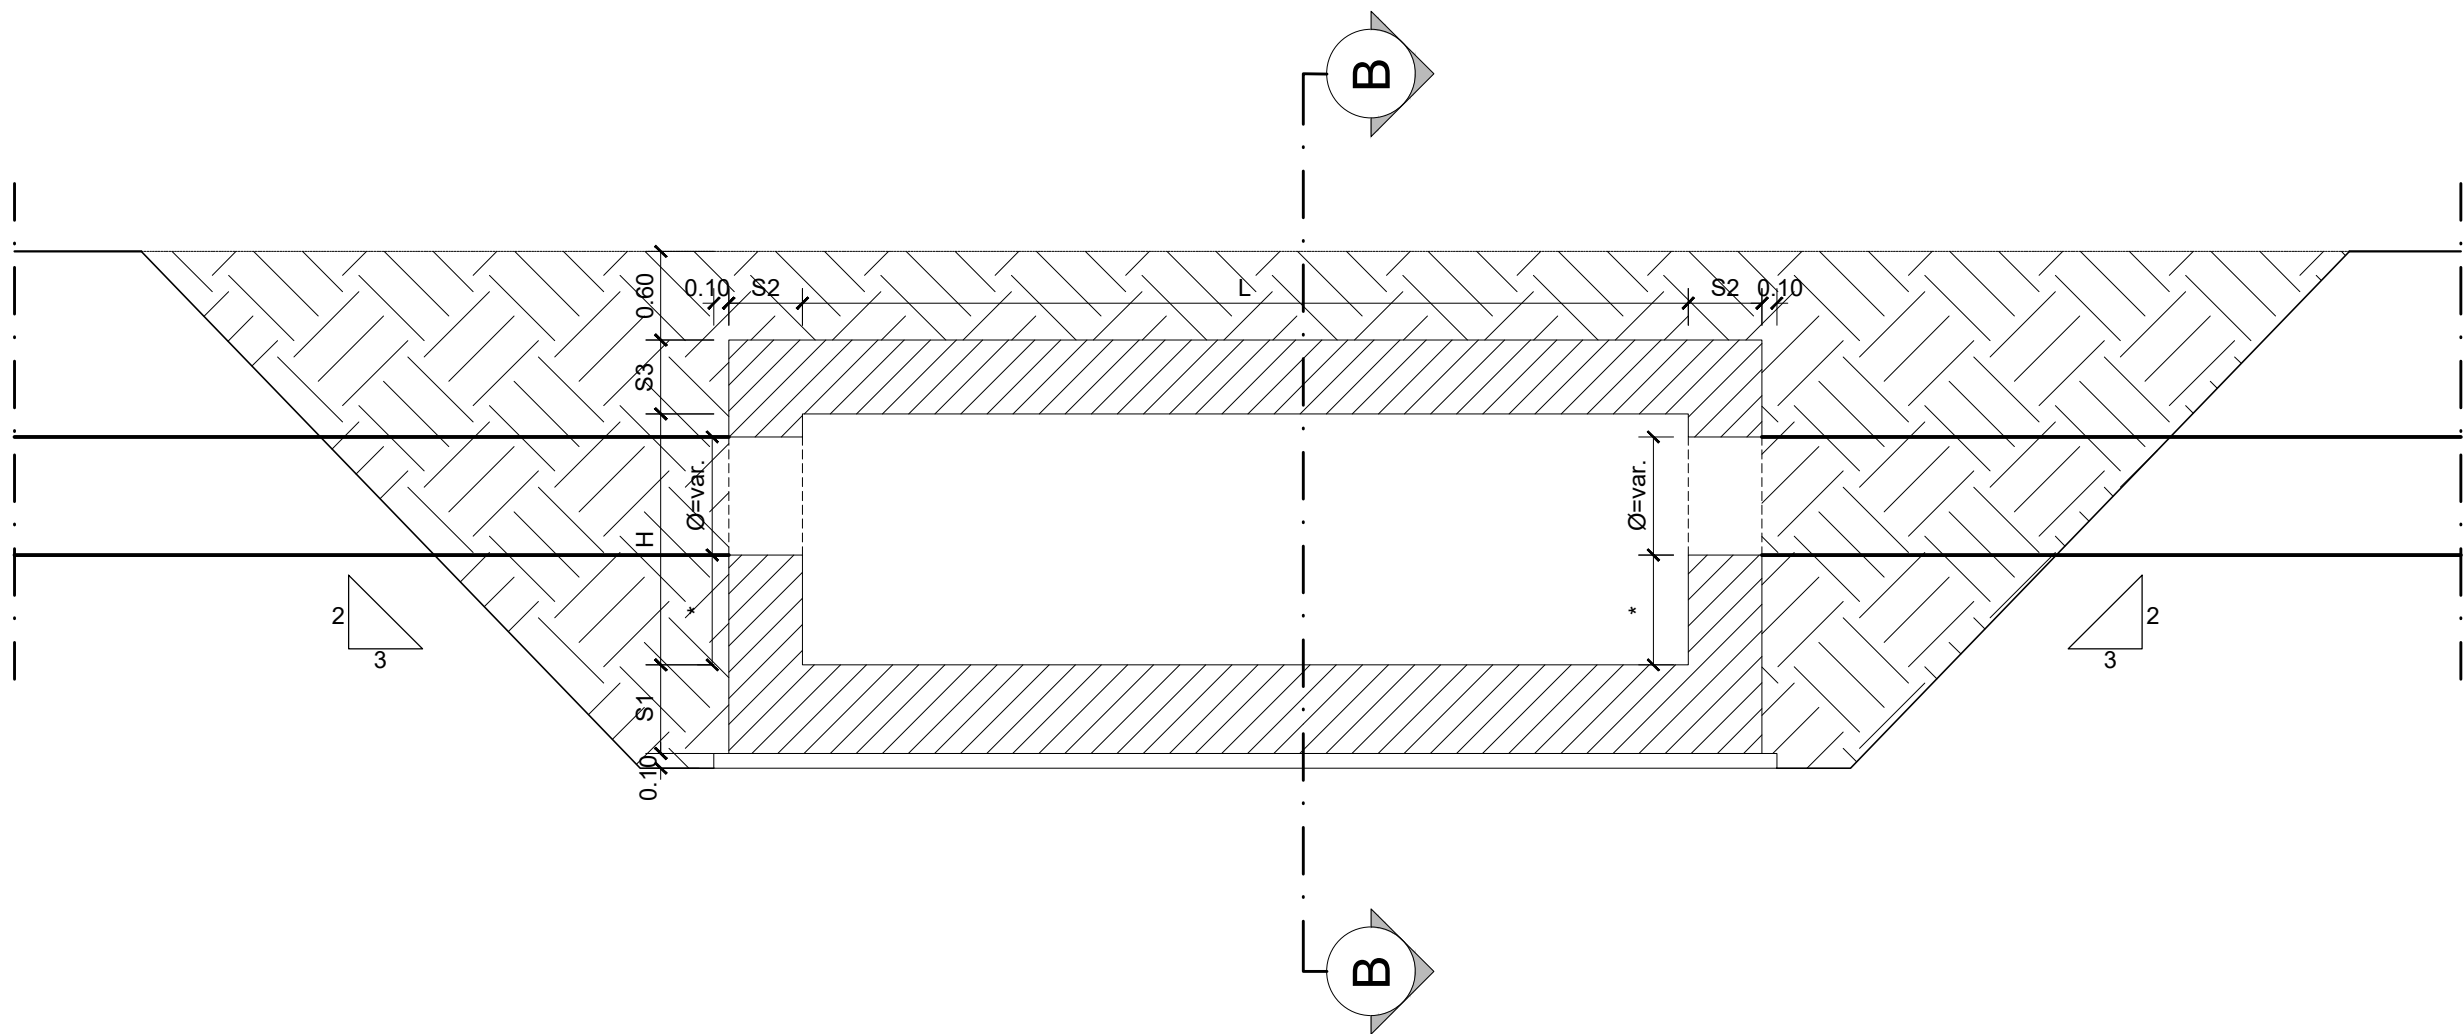

SEZIONE B-B

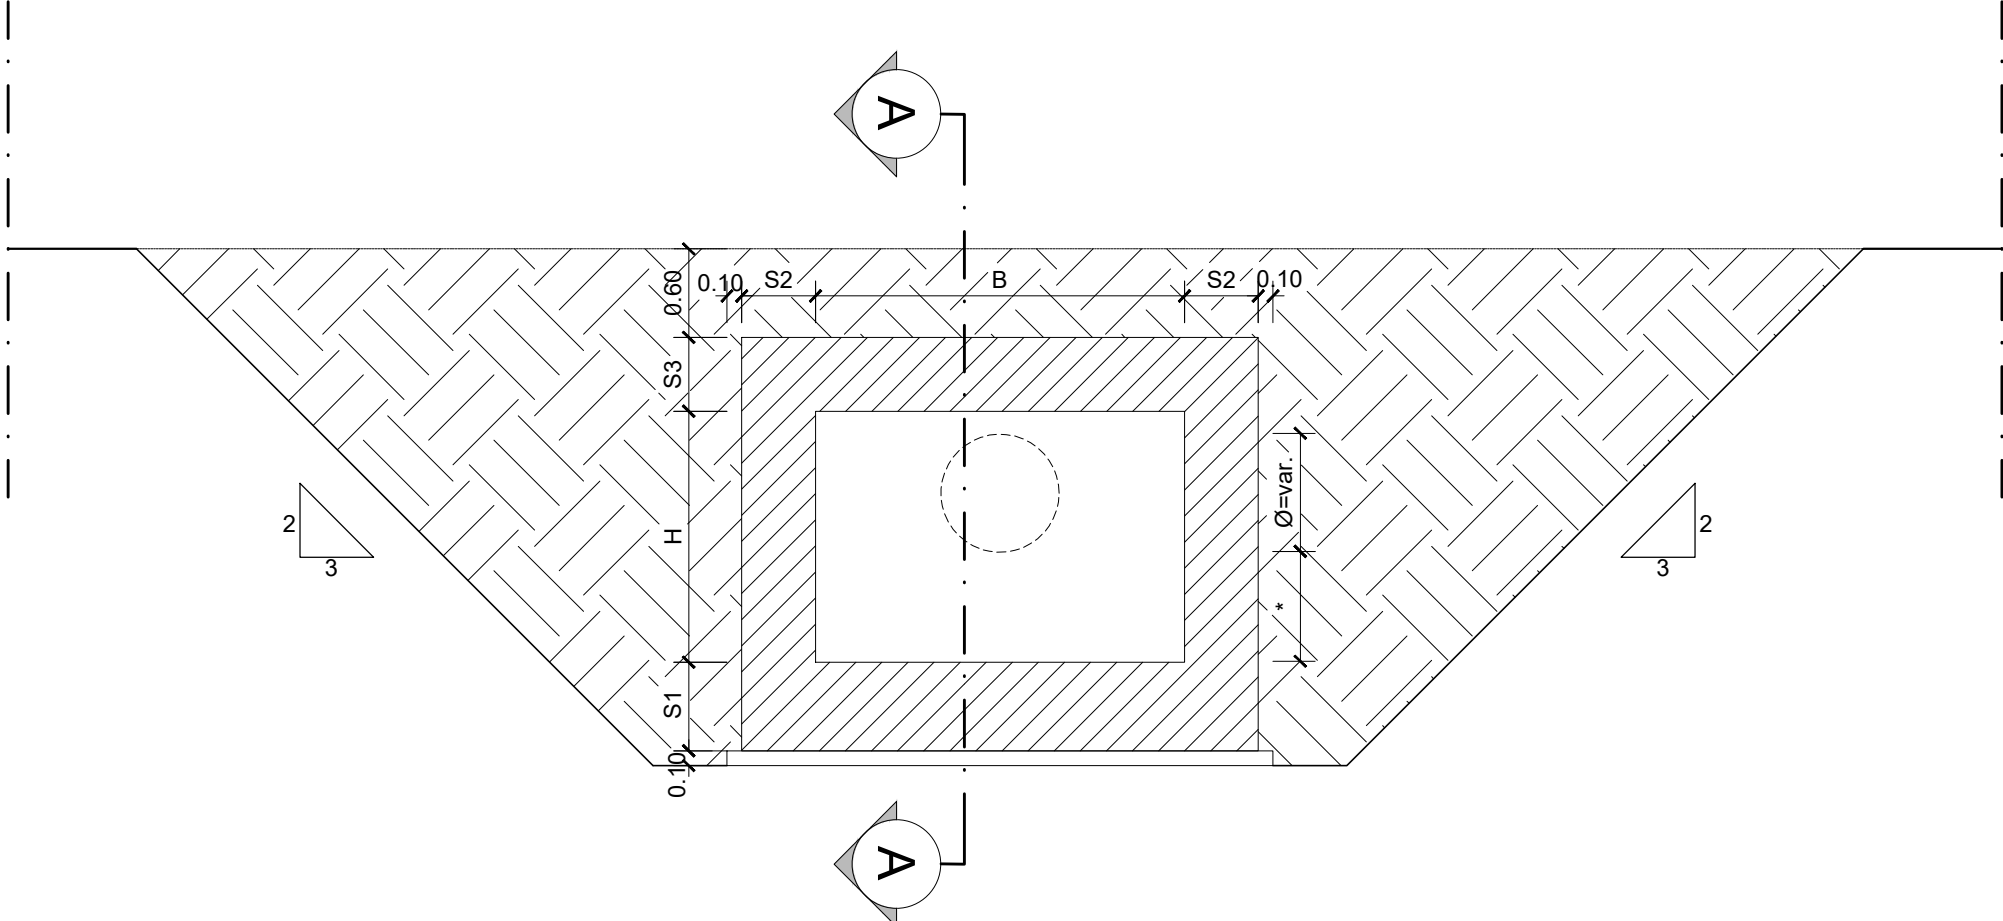

	DIMENSIONI INTERNE			SPESSORI		
VASCA	B	L	H	S1	S2	S3
-	m	m	m	m	m	m
STADIO MARASSI	3	6	1.50	0.35	0.25	0.35
STAGLIENO	3	4	1.90	0.35	0.25	0.35
SAN GOTTARDO	4	4	1.40	0.35	0.25	0.35
MOLASSANA	6.7	17.2	1.90	0.40	0.30	0.40

- NOTE:
- 1) IL VALORE DELLA DISTANZA * È DIPENDENTE DALLA DIMENSIONE DELLA TUBAZIONE;
 - 2) PER I MATERIALI FARE RIFERIMENTO ALLE OPERE DI FONDAZIONE DELL'ELABORATO MGE1P4LVSTRCOMT001-00;
 - 3) PER IL POSIZIONAMENTO PLANIMETRICO FARE RIFERIMENTO AGLI ELABORATI MGE1P4LVDRPMOT001-00 E MGE1P4LVDRCOMR002-00
 - 4) INCIDENZA DI ARMATURA: 100 kg/m3

-	-	-	-	-	-	-
-	-	-	-	-	-	-
-	-	-	-	-	-	-
A	07/03/2025	Adeguamento al parere del CSLLPP e altri Enti e allineamento progetto	E. Calabrese	D. Canestrelli	E. Calatozzo	P. Cucino
Rev.	Data	Descrizione	Redatto	Verificato	Approvato	Autorizzato

Progr. 41	 Responsabile Unico del Progetto Ing. E. Scarfatti	Skymetro PROLUNGAMENTO DELLA LINEA METROPOLITANA IN VAL BISAGNO PROGETTO DI FATTIBILITA' TECNICA ED ECONOMICA (D.lgs. n. 36 / 2023)										
	Raggruppamento temporaneo di progettisti Mandatario:  Mandati:  	STAZIONI LOCALI TECNICI CARPENTERIE VASCHE DI LAMINAZIONE										
Cart. 73	Scala: 1:50	Data: 07/03/2025										
	MGE1	P4	LV	Disciplina	STR	S00	T	010	00	A		