SCHEMA TIPO SMALTIMENTO ACQUE METEORICHE CON COLLETTORE COLLEGATO A DUE POZZETTI

SCALA 1:50

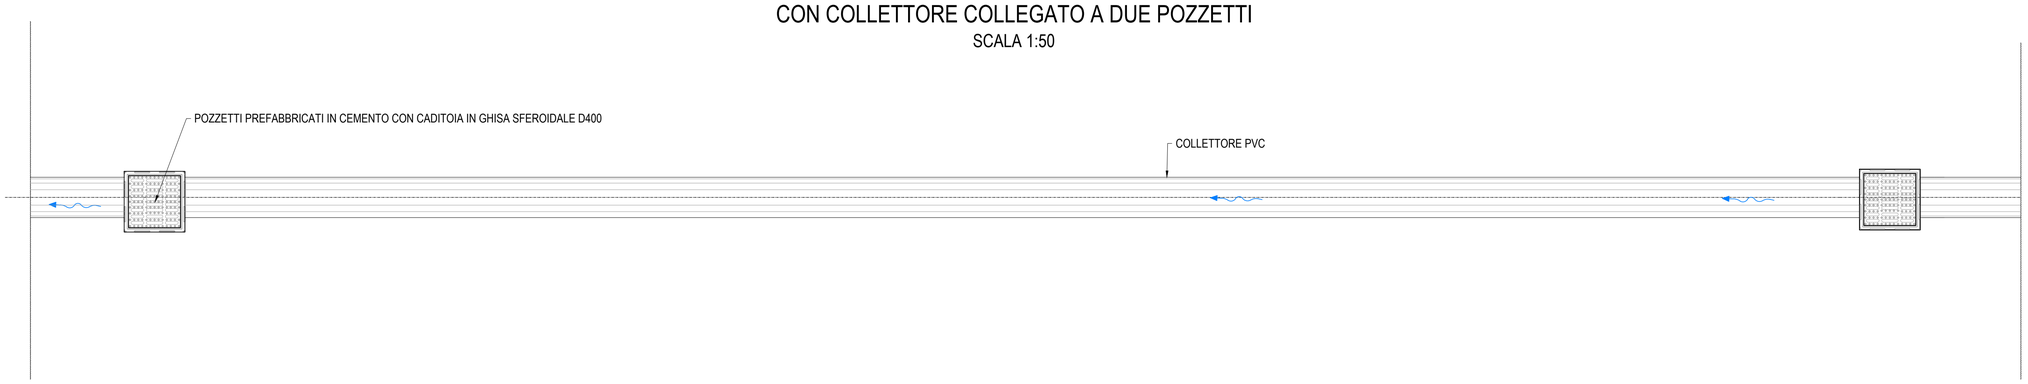

TIPOLOGICO POZZETTO D'ISPEZIONE

scala 1:20

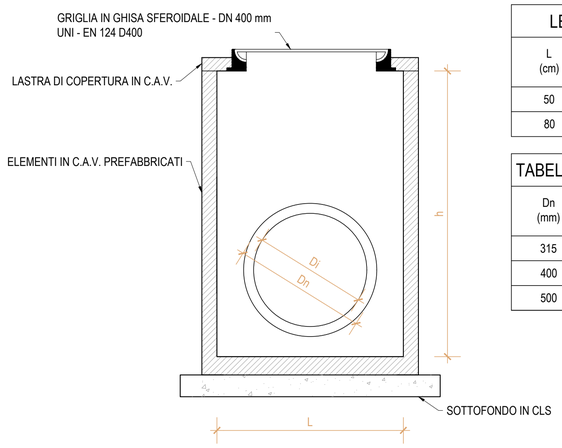

LEGENDA	
L (cm)	h (cm)
50	≤150
80	>150

TABELLA DIAMETRI	
Dn (mm)	Di (mm)
315	273
400	344
500	471

TIPOLOGICO CANALETTA DRENAGGIO

scala 1:20

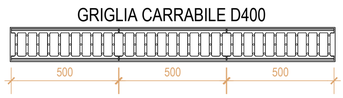

SEZIONE

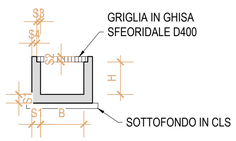

TABELLA DIMENSIONI CANALETTE GRIGLIATE CARRABILI					
B(cm)	H(cm)	S1(cm)	S2(cm)	S3(cm)	S4(cm)
15	15	4	5	1.5	2

SEZIONE TIPO DI SCAVO E POSA TUBAZIONI DI PVC

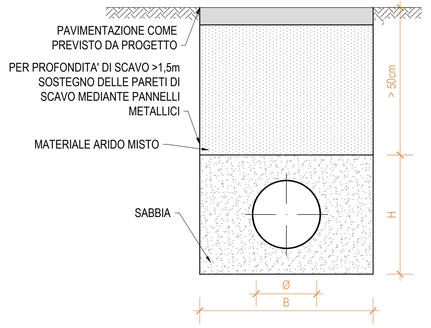

CARATTERISTICHE SCAVO TUBI PVC		
Dn (mm)	B (cm)	H (cm)
315	80	60
400	80	70
500	120	80

NOTA:
1. Le scarpate dello scavo dovranno essere valutate in funzione delle caratteristiche dei terreni sul posto.

TUBO DI PVC SEZIONE A-A

TABELLA DIAMETRI	
Dn (mm)	Di (mm)
315	273
400	344
500	471

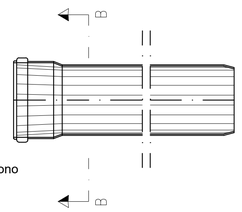

SEZIONE B-B

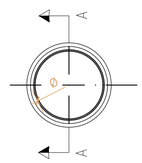

NOTA:
1. Gli spessori e i pesi sono indicativi.

Rev.	Data	Descrizione	Redatto	Verificato	Approvato	Autorizzato
-	-	-	-	-	-	-
-	-	-	-	-	-	-
-	-	-	-	-	-	-
A	07/03/2025	Adeguamento al parere del CSLLPP e altri Enti e allineamento progetto	I. Ciarlo	F. Manganotti	D. Nave	P. Cucino

Progr. 42
Cart. 7,3

Responsabile Unico del Progetto
Ing. E. Scarlatti

Raggruppamento temporaneo di progettisti
Mandataria: SYSTRA
Mandanti: ITALFERR, architecna, LAND

Skymetro
PROLUNGAMENTO DELLA LINEA METROPOLITANA IN VAL BISAGNO
PROGETTO DI FATTIBILITA' TECNICA ED ECONOMICA (D.lgs. n. 36 / 2023)

STAZIONI
LOCALI TECNICI
DETTAGLI IDRAULICI PER IL DRENAGGIO DELLE ACQUE METEORICHE

Scala: 1:50 *Data:* 07/03/2025

Commessa	Fase	Lotto	Disciplina	WBS	Tipo	Numero	Foglio	Rev.
MGE1	P4	LV	IDR	S00	T	001	00	A